


Ground Floor
Rés-do-Chão

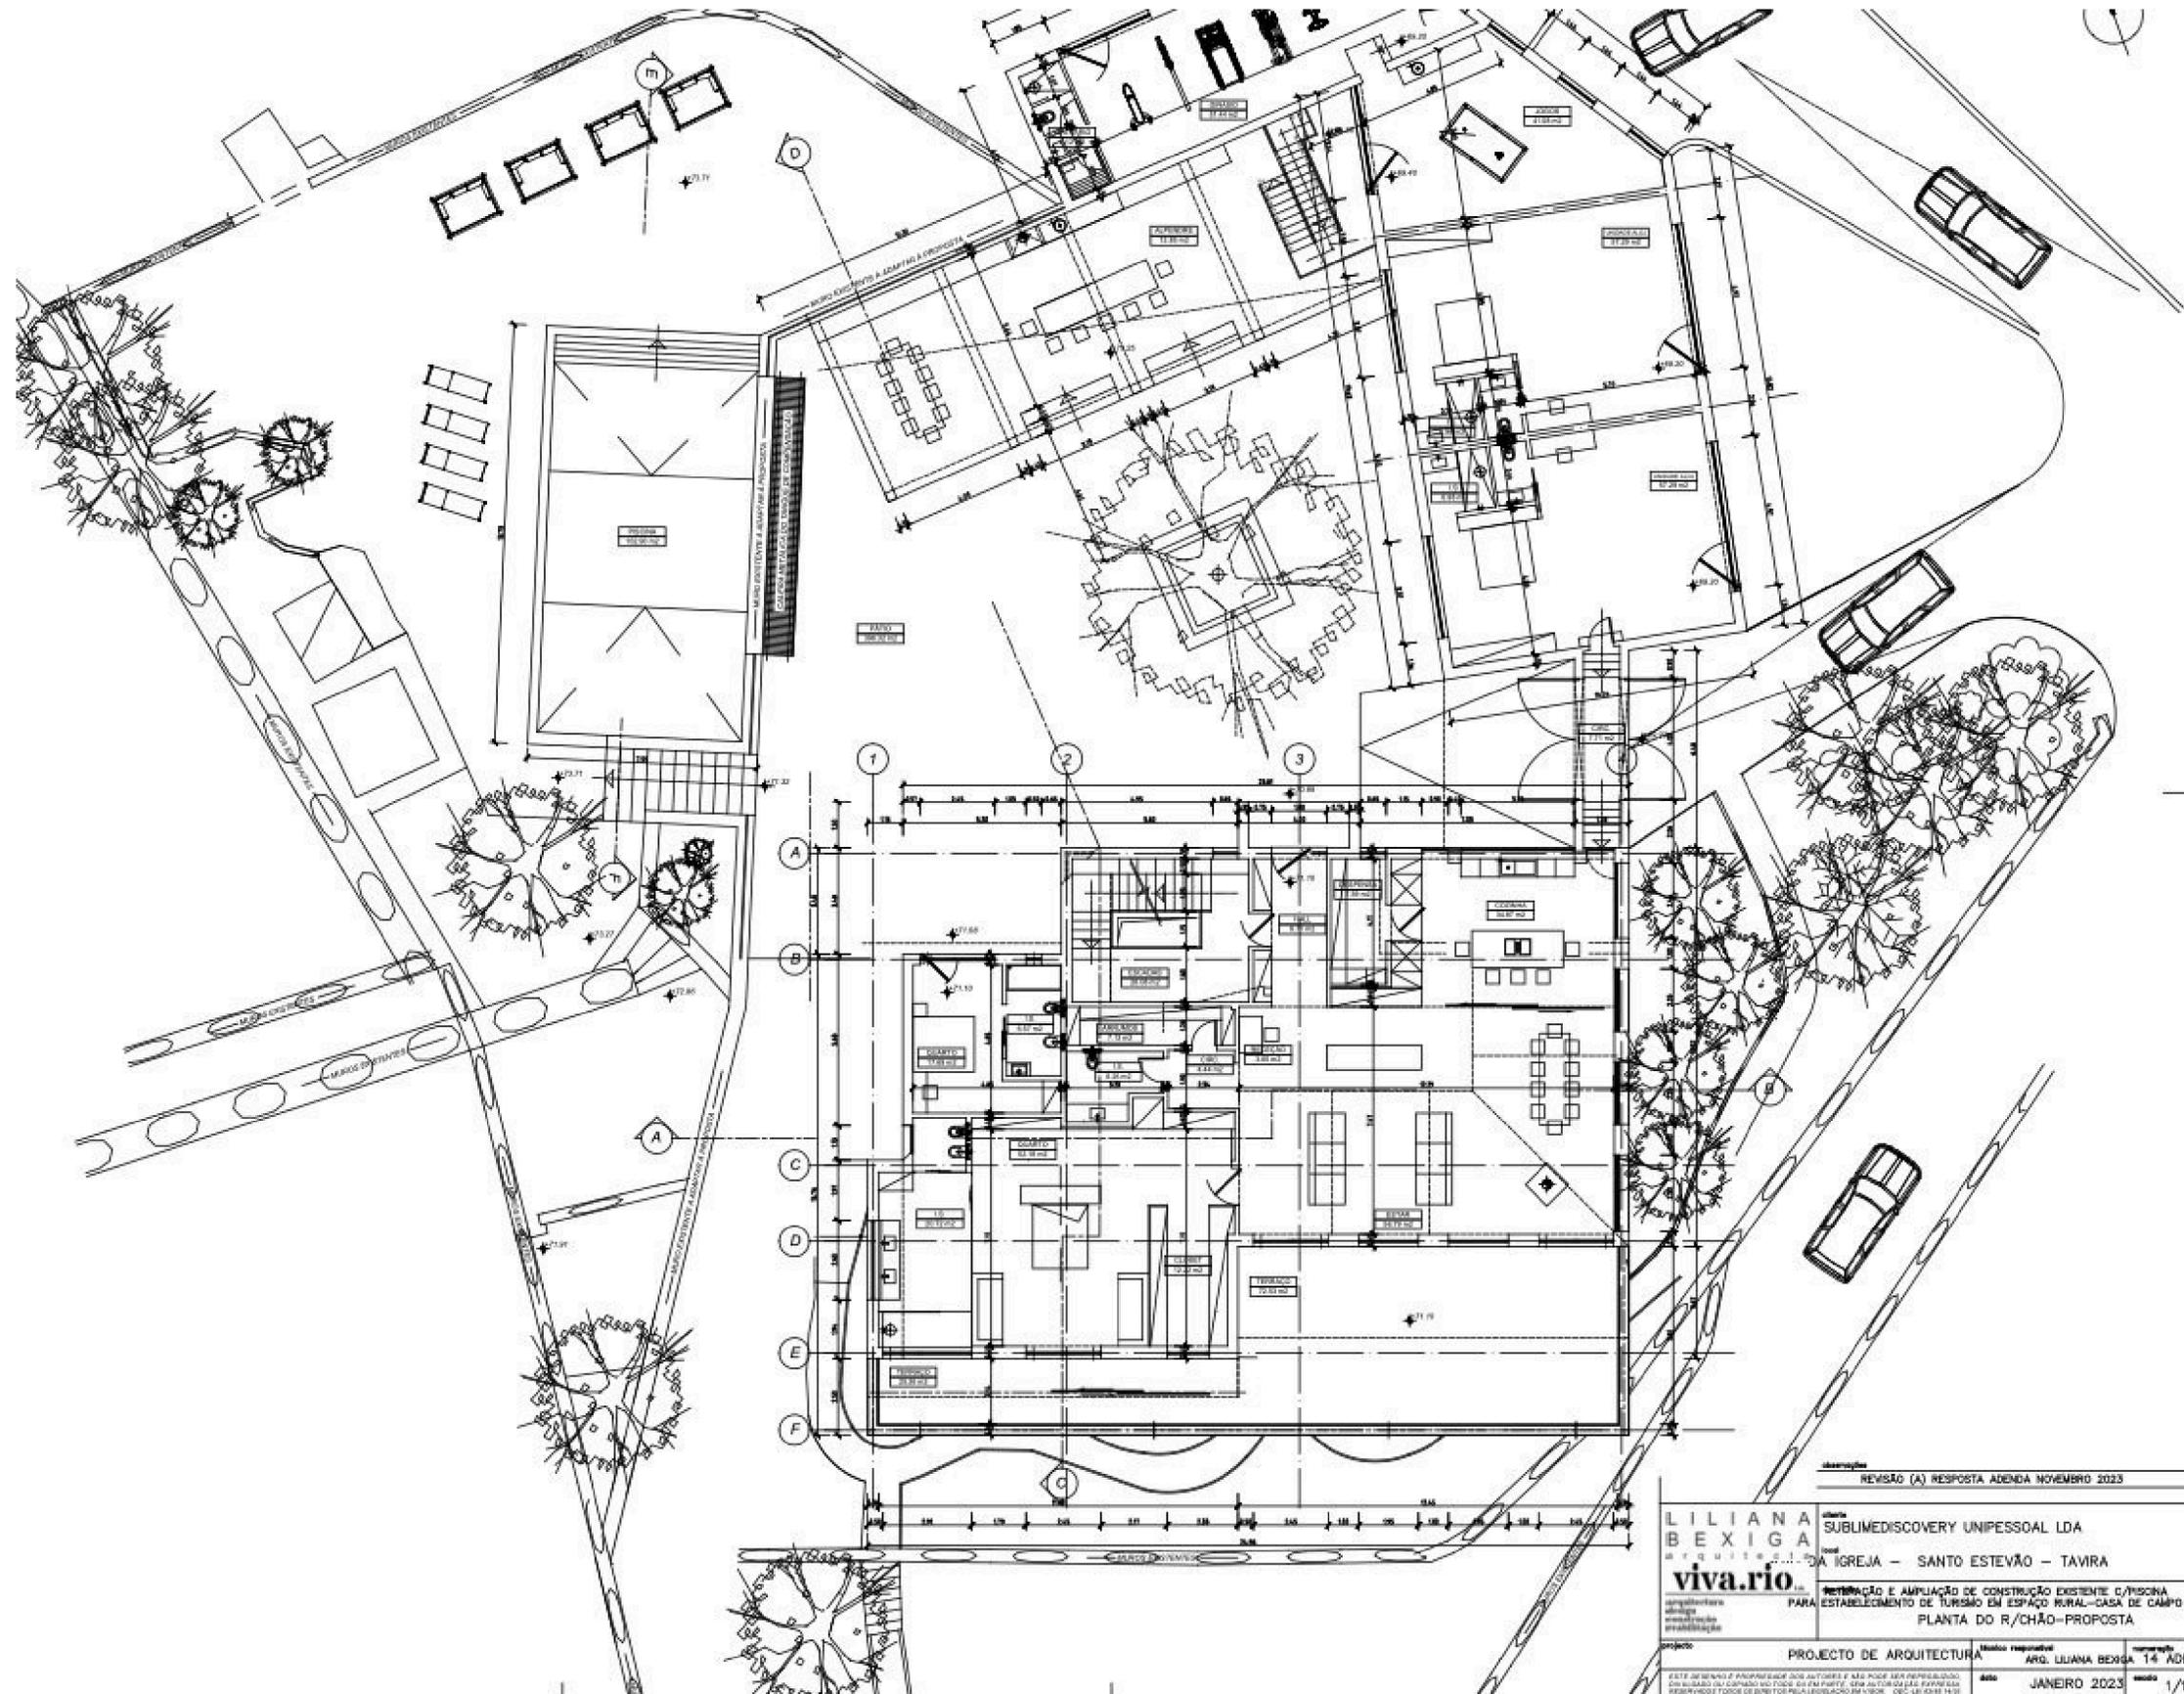

REVISÃO (A) RESPOSTA ADENDA NOVEMBRO 2023


LILIANA BEXIGA
ARQUITETA
viva.rio

CLIENTE: SUBLIMEDISCOVERY UNIPessoal LDA
LOCAL: IGREJA - SANTO ESTEVÃO - TAVIRA

PROJETO: REABILITAÇÃO E AMPLIAÇÃO DE CONSTRUÇÃO EXISTENTE C/PISCINA PARA ESTABELECIMENTO DE TURISMO EM ESPAÇO RURAL-CASA DE CAMPO
PLANTA DO R/CHÃO-PROPOSTA

PROJETO DE ARQUITECTURA
ARQUITETA RESPONSÁVEL: ARG. LILIANA BEXIGA
DATA: 14 ADENDA
DATA: JANEIRO 2023
ESCALA: 1/100

Basement
Cave

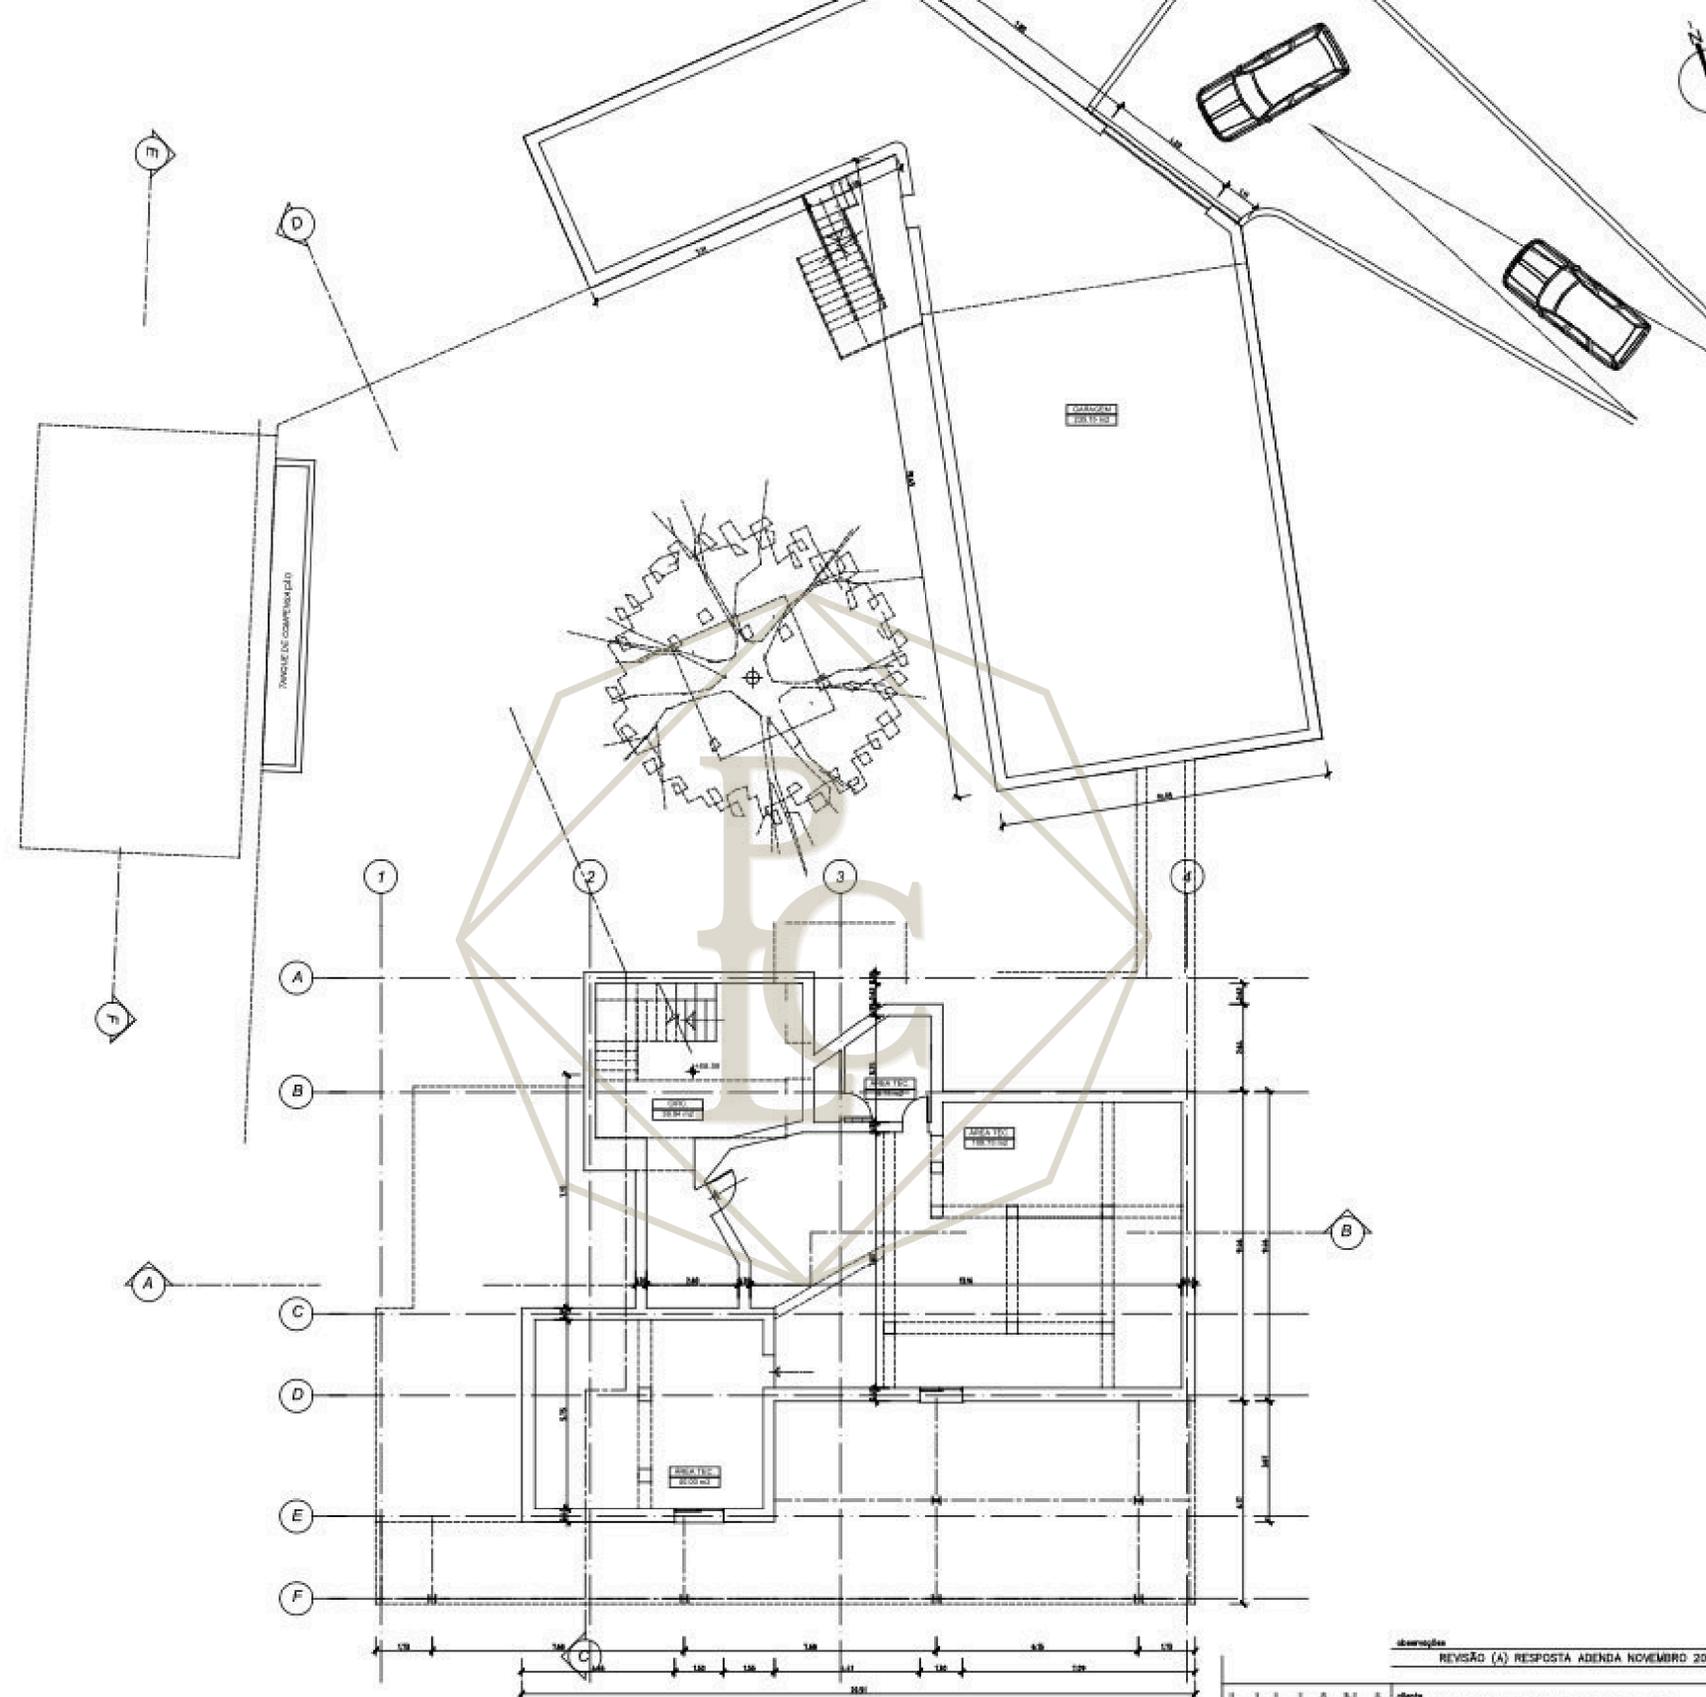

Observações
REVISÃO (A) RESPOSTA ADENDA NOVEMBRO 2023

LILIANA BEXIGA
arquiteta
viva.río
arquitectura
design
interior
reabilitação

cliente
SUBLIMEDISCOVERY UNIPessoal LDA
local
IGREJA - SANTO ESTEVÃO - TAVIRA

PARA
REABILITAÇÃO E AMPLIAÇÃO DE CONSTRUÇÃO EXISTENTE C/ ESTABELECIMENTO DE TURISMO EM ESPAÇO RURAL-CASA | PLANTA DA CAVE-PROPOSTA

projeto
PROJECTO DE ARQUITECTURA
desenho responsável
ARQ. LILIANA BEXIGA