















LEGENDA:

-  — CONSTRUÇÃO
-  — PÉRGOLA
-  — MURO DE ALVENARIA
-  — LANCIL
-  — CAIXAS DE ESCOTOS
-  — CAIXAS DE PLUVIAIS
-  — SUMIDOURO
-  — CAIXAS DE ÁGUA
-  — ARMÁRIO DE ELETRICIDADE
-  — CAIXAS DE TELECOMUNICAÇÕES
-  — OUTRAS ÁRVORES
-  — LIMITE DO LOTE = 492,74m²

Requerentes:

HEFESTO STC SA.

Local:

Terraços do Pinhal - Lote 44 - Vilamoura - Quarteira - Loulé

Referenciação Geográfica:

- PT-TM06 / ETRS89
- Cotas: Manómetro Cascais

LEVANTAMENTO
TOPOGRÁFICO

(Artigo urbano n.º 12570, registado na C.R.P.
de Loulé com o n.º 08195)

ESCALA:
1/200

DATA:
02/09/2019

Desenho n.º:

01

Referência:

O Eng.º Topógrafo:

Membro da O.P.T. n.º 7763



Topografia - Projeto - Coordenação de
Segurança em Obra - Avaliação Imobiliária

Telm. 966 971 200
e-mail: joao1979@gmail.com

Requerente

Hefesto STC S.A.

Informação referencial

Designação

TERRAÇOS DO PINHAL
 LOTE 44
 VILAMOURA - QUARTERA - LOUJÉ

Contem

PLANTA DA CAVE
 PROCESSO LICENCIADO

Fase

AFERIMENTO DE ÁREAS

Especialidade

ARQUITECTURA

Código

A

Ficha técnica

O Técnico



C/5/18

3-M-A-U-25D

A-E-050.0720.22450

WHITESPACE, ESTUDO ÁREAS PLANAS/DWG

Data

Setembro 2019

Escala

1/100


Substitui

Substituído


Desenho Número

02

Esta licença é propriedade do engenheiro OIBRTE, Lda, não podendo ser reproduzida, divulgada ou copiada no todo ou em parte, sem a autorização expressa dos seus titulares. (Lei 1/2008 - 1. 08.048)

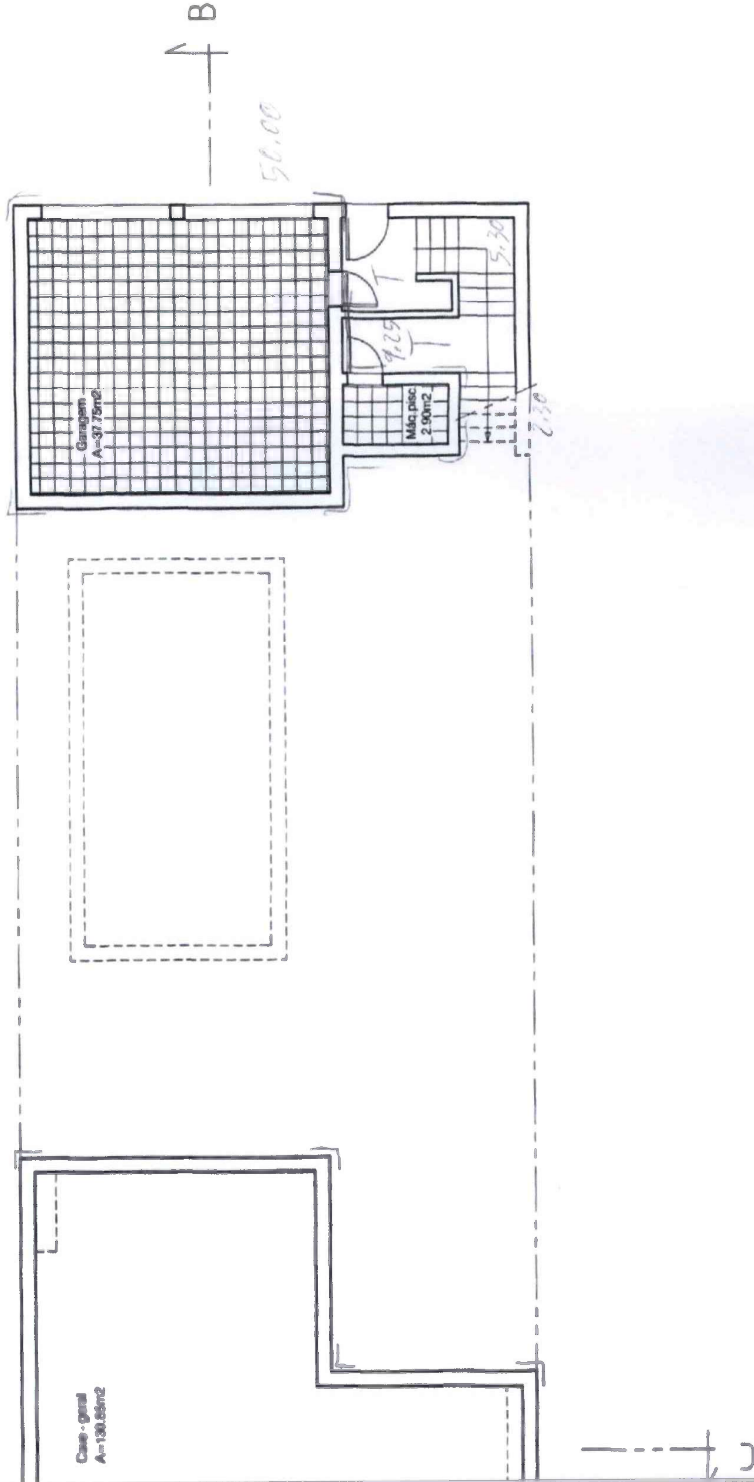

Cave - geral
 A=130,65m2

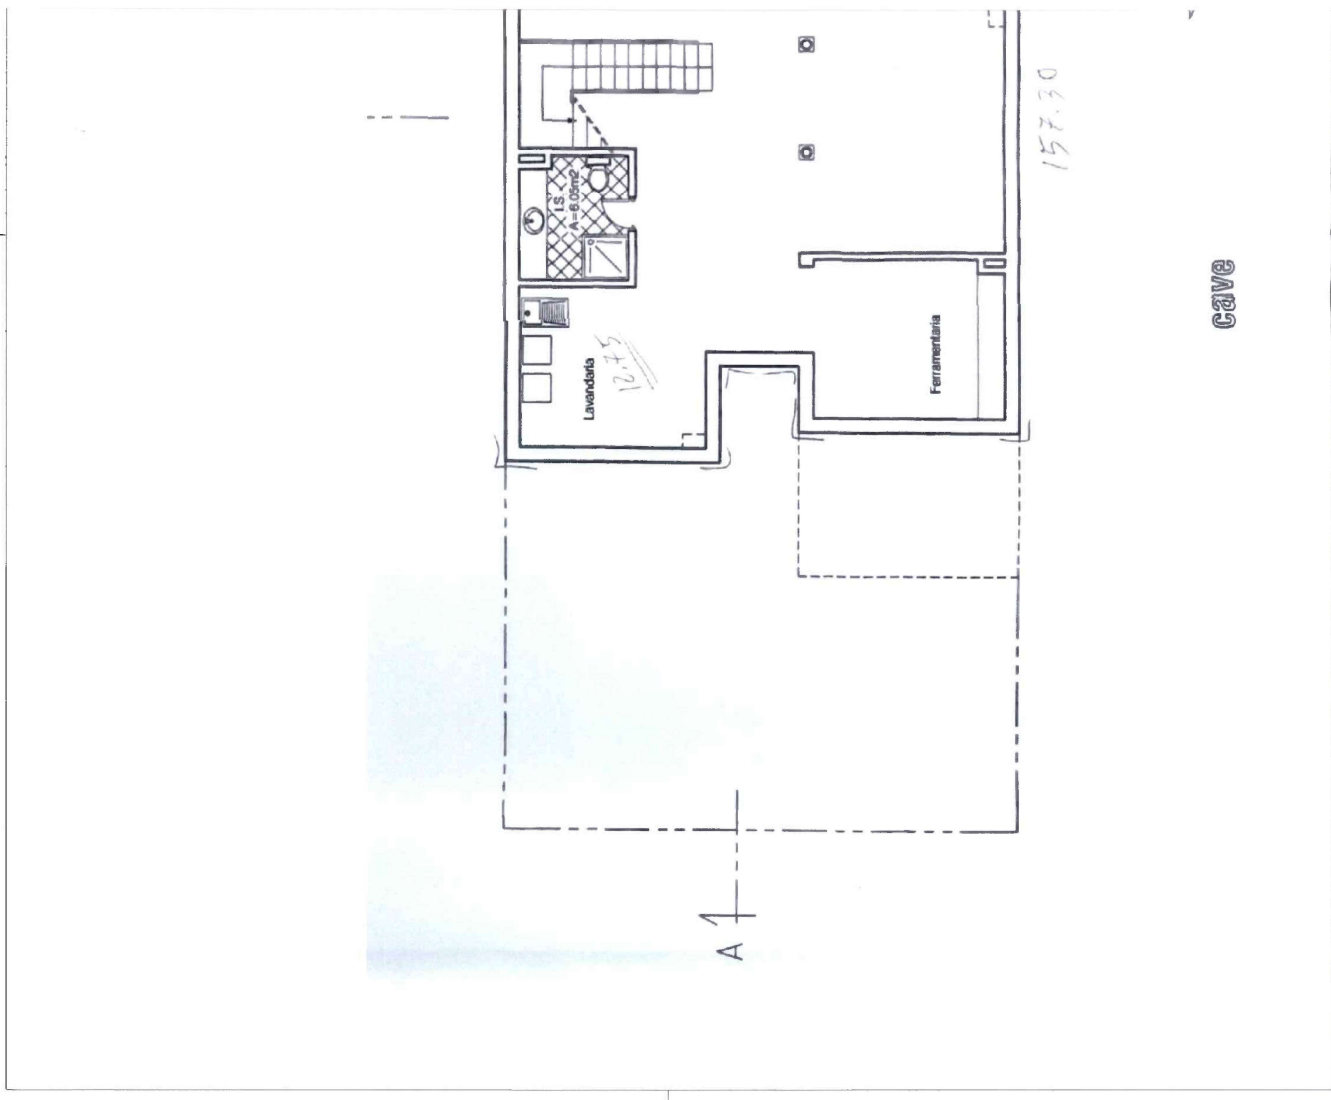

cave

157.30

Lavandaria
12.75

Ferramentaria

A-A



OFICINA DE ARQUITECTURA, ENGENHARIA E CONSTRUÇÃO LDA.
Estrada da Garganta Quinta Saúde 8005-130 FARO
Tel: 289804511 E-mail: arq@ofiar.te.pt Site: www.ofiar.te.pt

Requerente

Hefesto STC S.A.

Informação referencial

Designação

TERRAÇOS DO PINHAL
LOTE 44

VILAMOURA - QUARTERA - LOULÉ

Contem

PLANTA DO RES DO CHÃO
PROCESSO LICENCIADO

Fase

AFERIMENTO DE ÁREAS

Especialidade

ARQUITECTURA

Código

A

Ficha Técnica

O Técnico

Ci/SiB

3-M-M-U-260 AE-050.0721.22481
WHITESTAR_ESTUDO AREAS PLANTAS.DWG

Data

Setembro 2019

Escala

1/100


Substitui


Substituído

Desenho Número

03

Este desenho é propriedade da empresa OFIARTE. Não podendo ser reproduzido, divulgado ou copiado no todo ou em parte, sem autorização expressa dos seus autores. (Lei 14/2008 - 1.º de Julho)

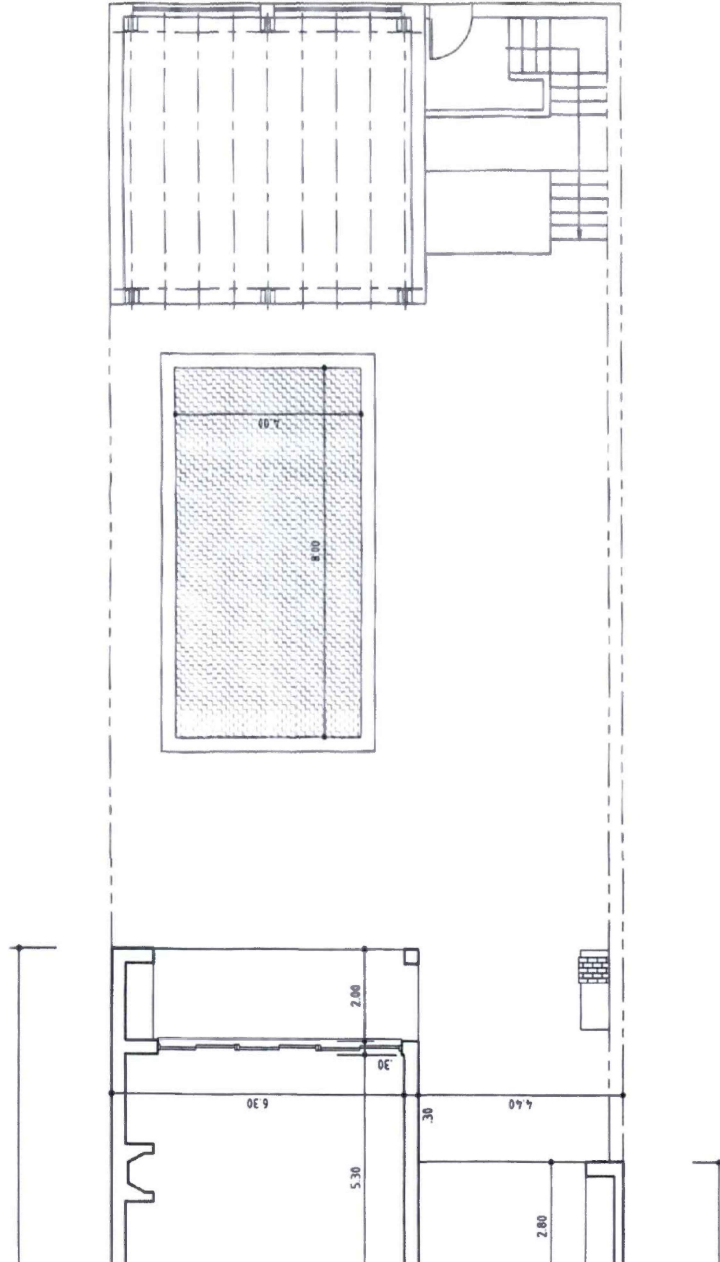

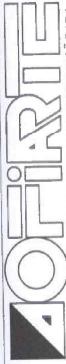

OFICINA DE ARQUITECTURA, ENGENHARIA E CONSTRUÇÃO LDA.
 Estrada da Garganta Quinta Saúde 8005-130 FARO
 Tel: 289804511 E-mail: arq@ofirte.pt Site: www.ofirte.pt

Requerente

Hefesto STC S.A.

Informação referencial

Designação

TERRAÇOS DO PINHAL
 LOTE 44
 VILAMOURA - QUARTERA - LOULÉ

Contem

PLANTA DO 1º ANDAR
 PROCESSO LICENCIADO

Fase

AFERIMENTO DE ÁREAS

Especialidade

ARQUITECTURA

Código

A

Ficha Técnica

0 Técnico

C/SIB

3-M-M-LI-250

AE-050.0722.22482

WIKESIA, ESTUDO ÁREAS/PLANTAS/DWG

Data

Setembro 2019

Escala

1/100


Substitui

Substituído

Desenho Número


04

Este documento é propriedade exclusiva de OFIRTE, Lda. Não se permite a reprodução, total ou parcial, sem a autorização expressa do seu titular. Lei 19/2008 (1 de Abril)

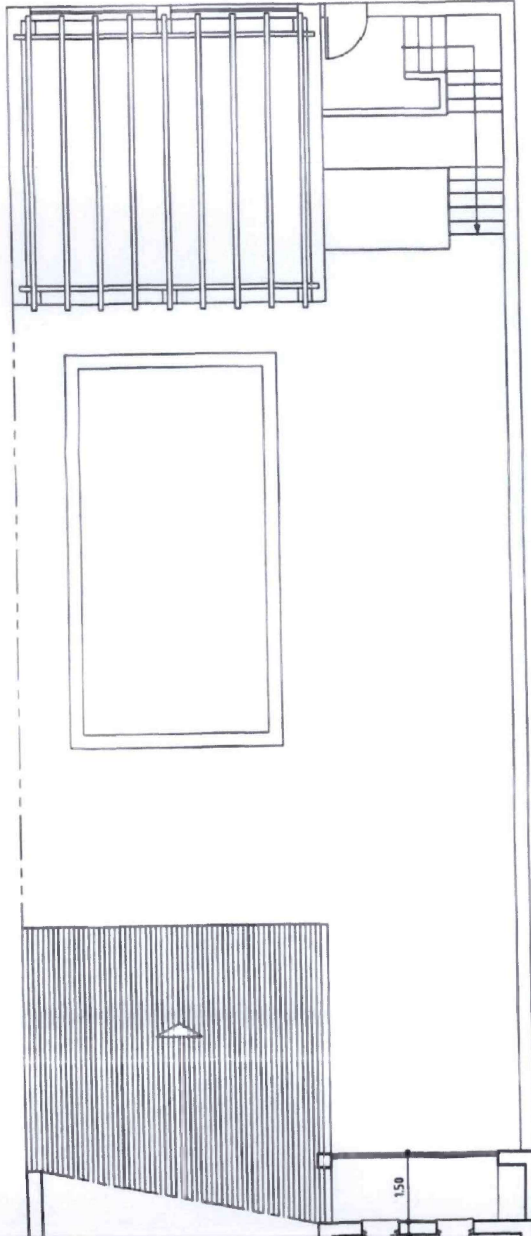

150

aur

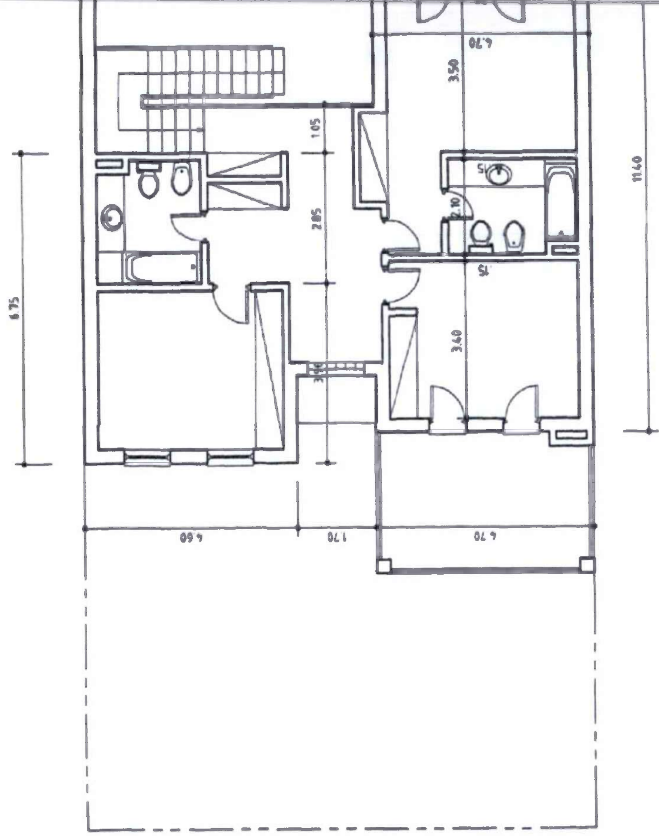

10. and



OFICINA DE ARQUITECTURA, ENGENHARIA E CONSTRUÇÃO LDA.
Estrada da Garganta Quinta Saúde 8005-130 FARO
Tel: 289804511 E-mail: arq@oofirte.pt Site: www.oofirte.pt

Requerente

Hefesto STC S.A.

Informação referencial

Designação

TERRAÇOS DO PINHAL
LOTE 44
VILAMOURA - QUARTERA - LOULÉ

Contem

PLANTA DA COBERTURA
PROCESSO LICENCIADO

Fase

AFERIMENTO DE ÁREAS

Especialidade

ARQUITECTURA

Código

A

Ficha Técnica

O Técnico

C/SIB

3-M-MLU-250

AE-050.0723.22483

WHITESPARK_ESTUDO_AREAS_PLANTA.DWG

Data

Setembro 2019

Escala

1/100


Substitui


Substituído

Desenho Número

05

Esta planta foi aprovada pela empresa OFIRTE, LDA, não podendo ser reproduzida, divulgada ou copiada no todo ou em parte, sem autorização expressa dos seus autores. (Lei 10/2008 - 1 de Abril)

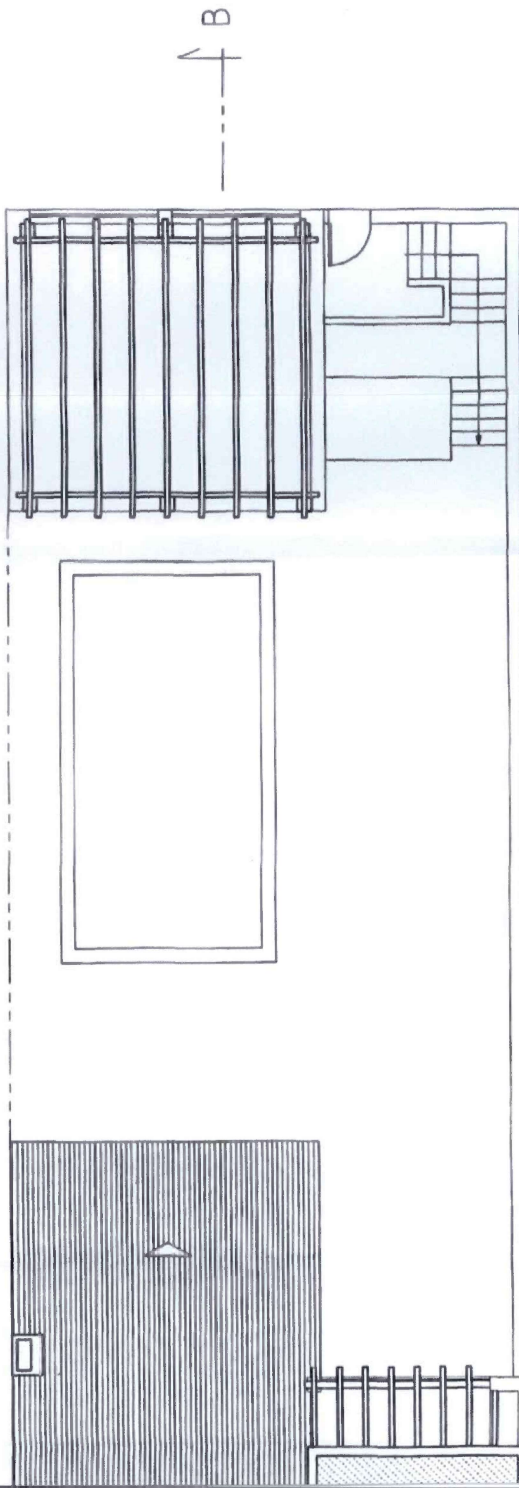

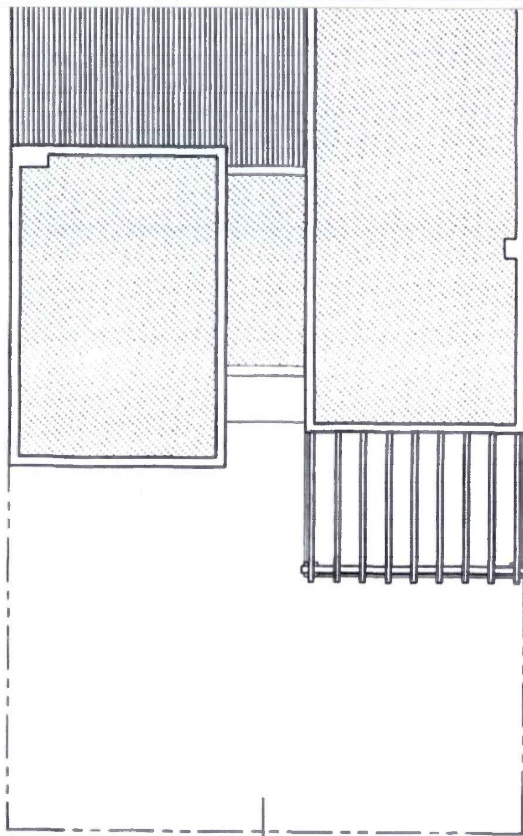

A

cobertura