

919 371 357
carla@calla.pt

919 259 728
carlota@calla.pt

AUTOR | AUTHOR:
Carla Marques Costa, arq
Carlota Amaro d'Orey, arq

OS SIS 10151
OS SIS 25810

COLABORADORES | COLLABORATION:
Ana Rita Nunes, arq.

PROJETO DE ARQUITETURA
ARCHITECTURAL PROJECT

PROMOTOR | DEVELOPER
Mariana Pereira Coutinho e Outros

OBRA | WORK
3 Moradas Unifamiliares

LOCALIZAÇÃO | LOCATION
Av. dos Bombeiros Voluntários, nº 447
Estoril, Cascais

DATA | DATE
Agosto 2025


FASE DE PROJETO | DESIGN STAGE
Telas Finais


ESCALA | SCALE
1/100

Nº/REFERÊNCIA | PROJECT REFERENCE
C28_17

DESCRIÇÃO | DESCRIPTION

Proposta
Planta de Implantação/
Cobertura

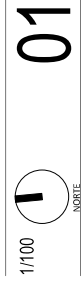

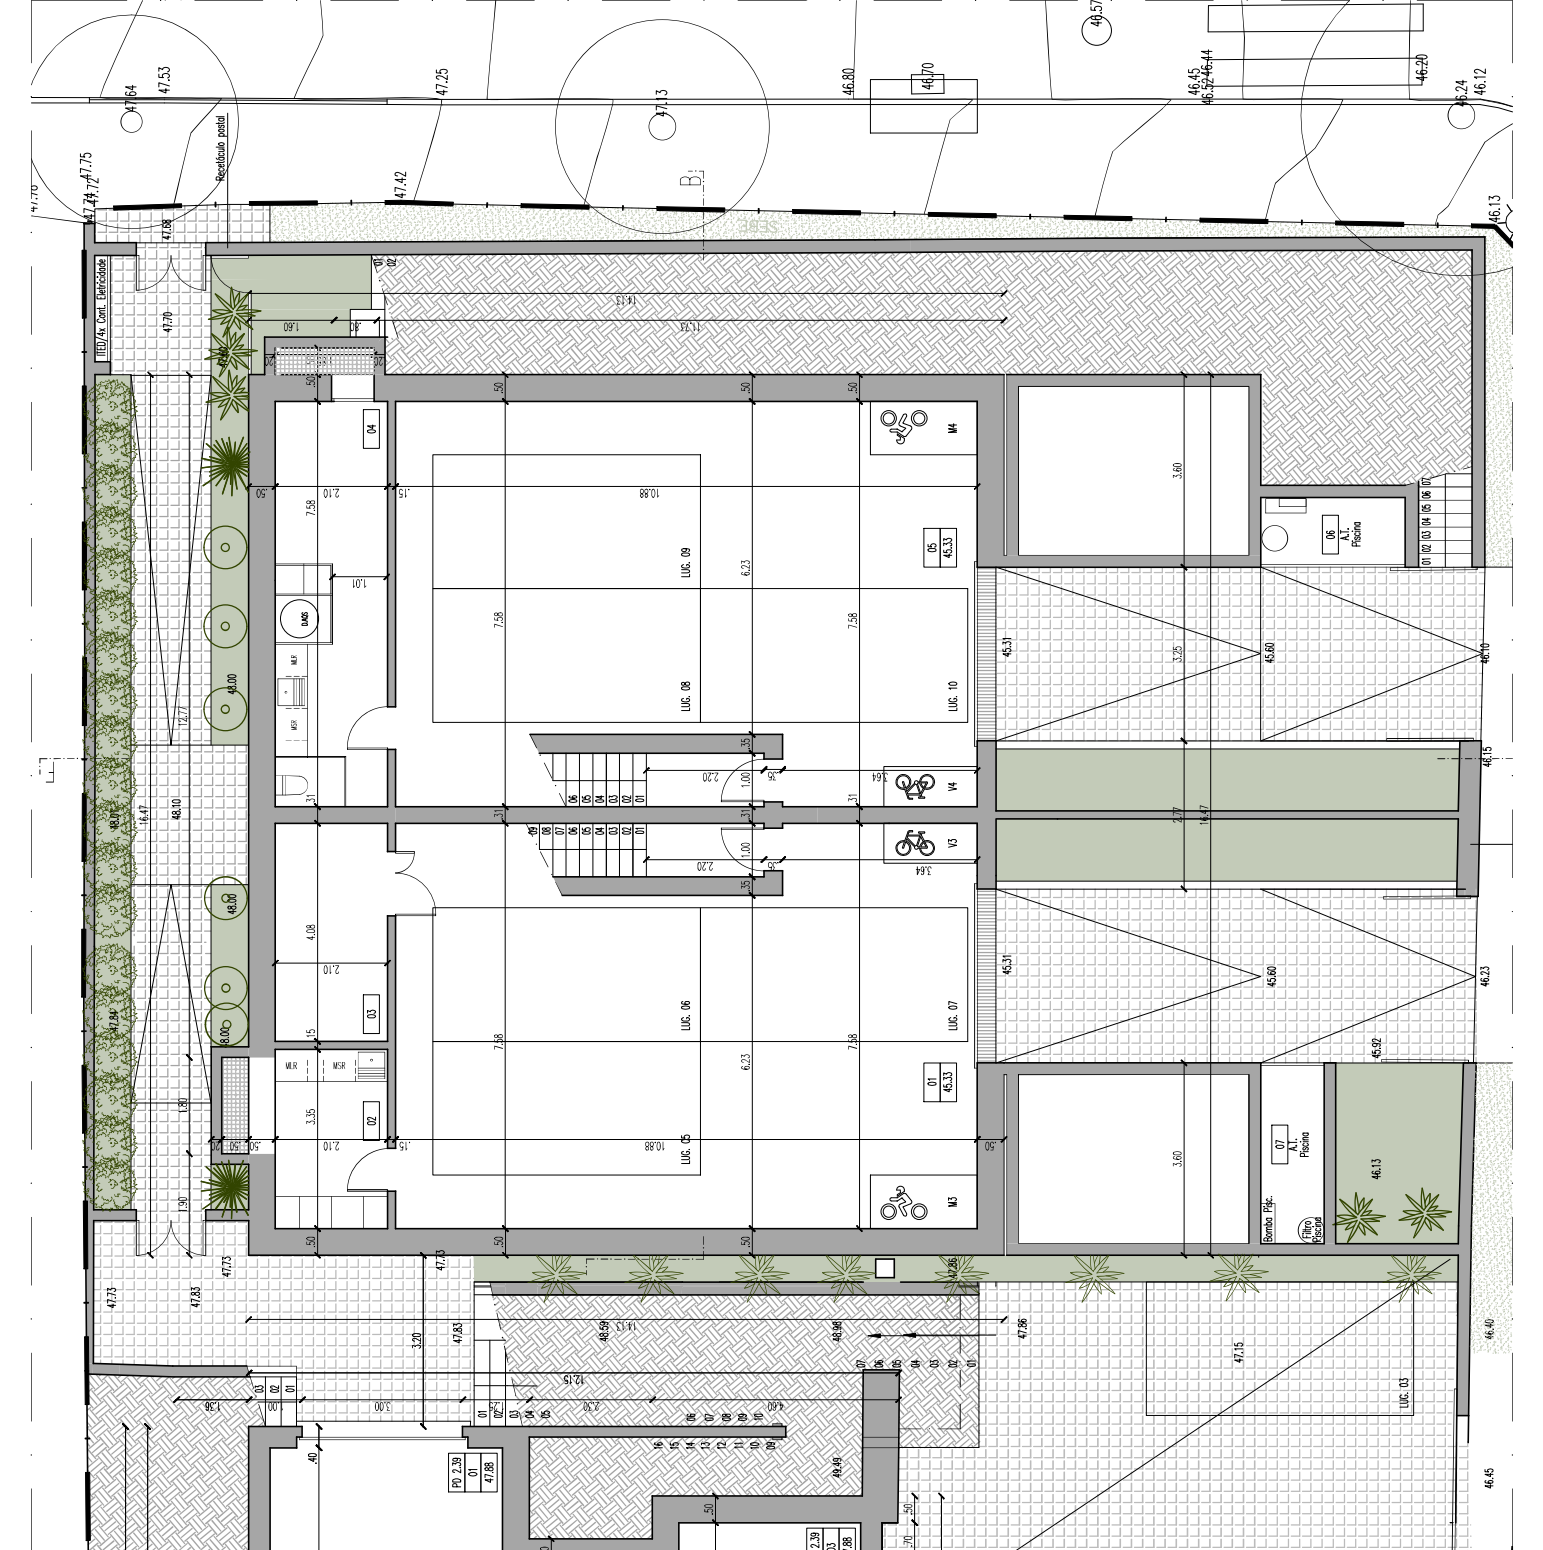

ÁREAS ÚTILES

- Moradias propostas - Piso -1
- 01 - Garagem
 - 02 - Lavandaria
 - 03 - Área Técnica
 - 04 - Lavandaria/Área Técnica
 - 05 - Garagem
 - 06 - Área Técnica da piscina
 - 07 - Área Técnica da piscina

- 76,45 m²
- 7,05 m²
- 8,55 m²
- 15,90 m²
- 76,55 m²
- 3,40 m²
- 3,95 m²

OIA

ARQUITETAS

PROJETO DE ARQUITETURA
 ARCHITECTURAL PROJECT
 PROMOTOR | DEVELOPER
 Mariana Pereira Coutinho e Outros

OBRA | WORK
 3 Moradias Unifamiliares

LOCALIZAÇÃO | LOCATION
 Av. dos Bombeiros Voluntários, nº 447
 Estoril, Cascais

DATA | DATE
 Agosto 2025

FASE DE PROJETO | DESIGN STAGE
 Telas Finais

ESCALA | SCALE

919 371 357
 carla@calla.pt

919 259 728
 carlotat@calla.pt

AUTOR | AUTHOR
 Carla Marques Costa, arq
 Carlota Amaro d'Orey, arq

COLABORADORES | COLLABORATION:
 OAS SIS 2870
 Ana Rita Nunes, arq.

1/100

NORTE

02


REFERÊNCIA | PROJECT REFERENCE
 C28_17

DESCRIÇÃO | DESCRIPTION

Proposta
Planta Piso -1

- Moradias propostas - Piso 0
- 01 - Hall/Circulação 7,55 m²
 - 02 - Sala 36,20 m²
 - 03 - Cozinha 12,05 m²
 - 04 - Lavabo Social 2,00 m²
 - 05 - Suite 15,60 m²
 - 06 - I.S. 4,60 m²
 - 07 - Terraço 41,80 m²
 - 08 - Piscina 13,60 m²
 - 09 - Hall/Circulação 7,55 m²
 - 10 - Cozinha 21,85 m²
 - 11 - I.S. 3,65 m²
 - 12 - Sala 45,40 m²
 - 13 - Terraço 41,80 m²
 - 14 - Piscina 13,60 m²

- 7,55 m²
- 36,20 m²
- 12,05 m²
- 2,00 m²
- 15,60 m²
- 4,60 m²
- 41,80 m²
- 13,60 m²
- 7,55 m²
- 21,85 m²
- 3,65 m²
- 45,40 m²
- 41,80 m²
- 13,60 m²

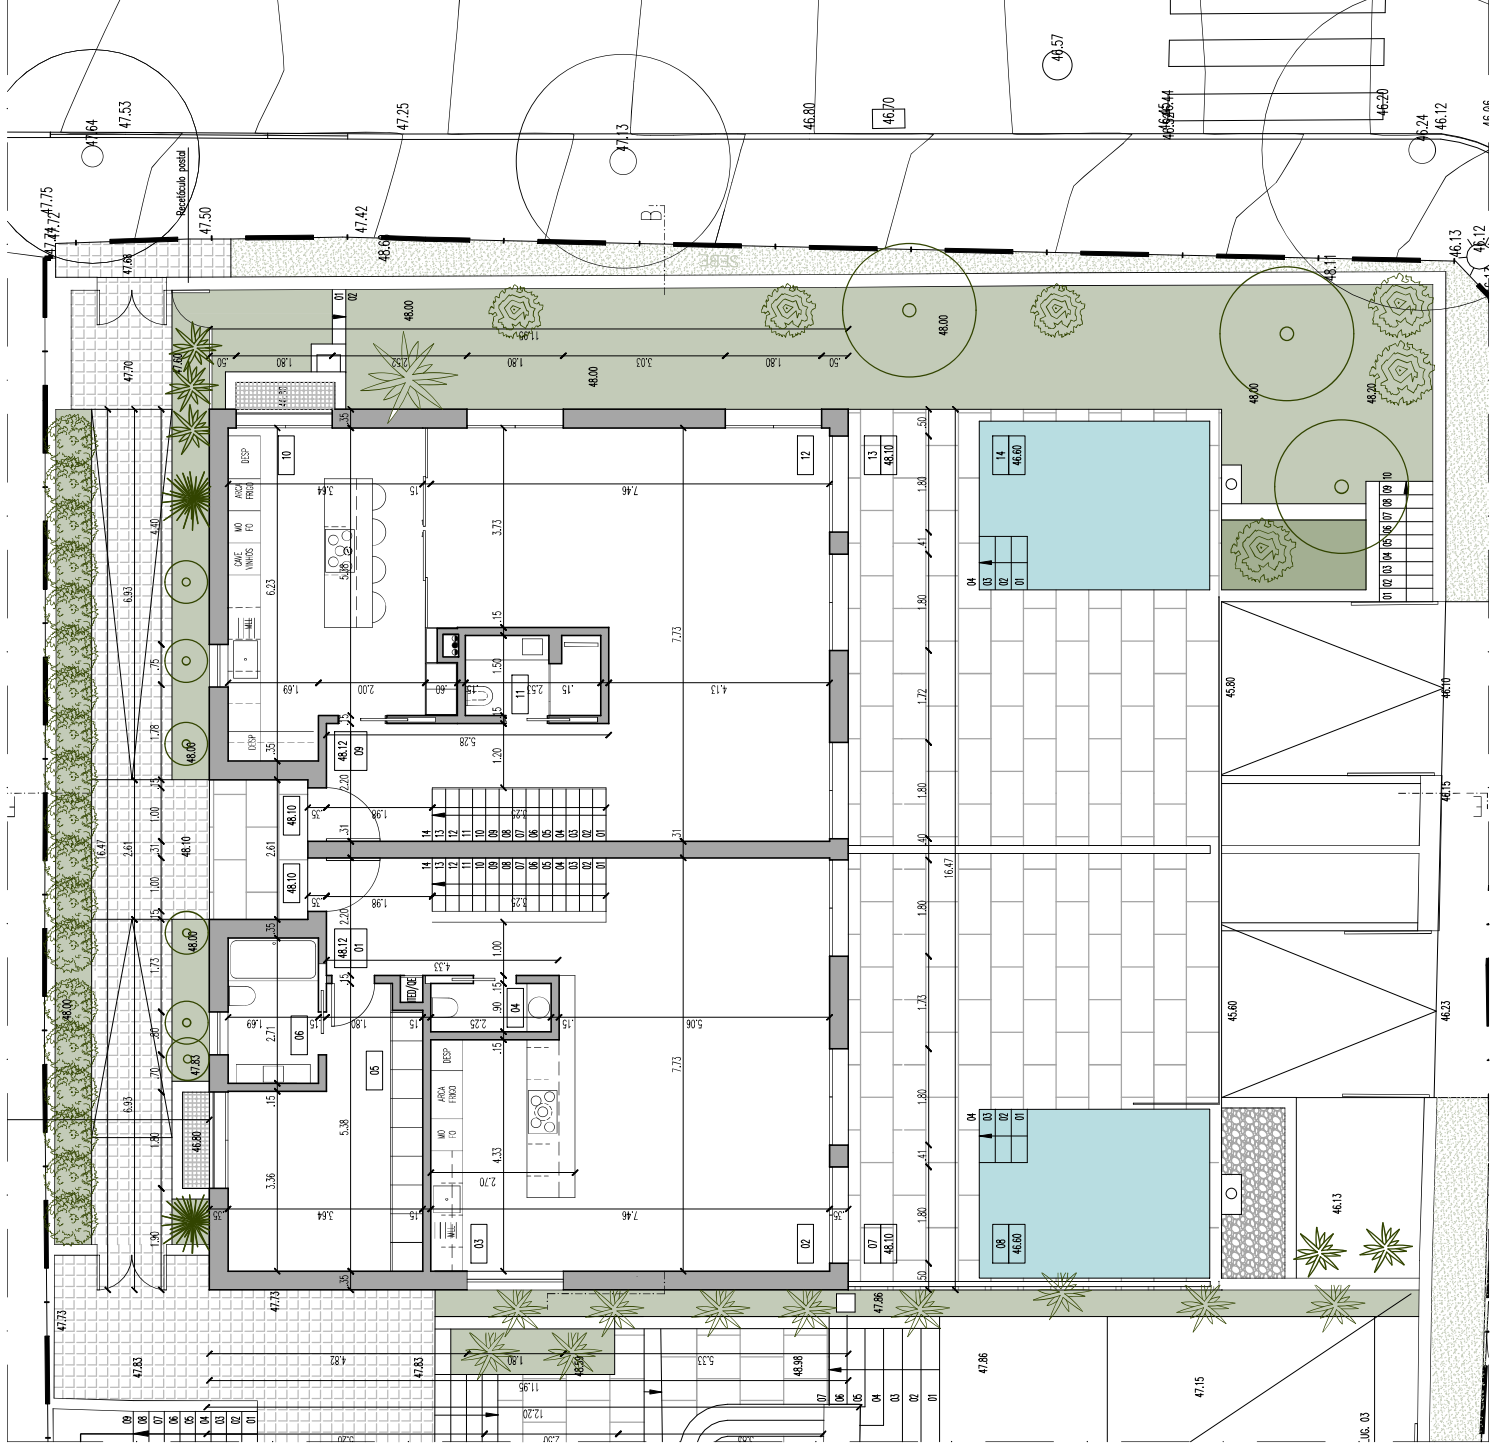

919 371 357
caíla@caíla.pt

919 259 728
caílotat@caíla.pt

AUTOR | AUTHOR:
Carla Marques Costa, arq
Carla Amaro d'Orey, arq

COLABORADORES | COLLABORATION:
OAS SIS 10151
OAS SIS 2870
Ana Rita Nunes, arq.

PROJETO DE ARQUITETURA
ARCHITECTURAL PROJECT

PROMOTOR | DEVELOPER
Maniana Pereira Coutinho e Outros

OBRA | WORK
3 Moradias Unifamiliares

LOCALIZAÇÃO | LOCATION
Av. dos Bombeiros Voluntários, nº 447
Estoril, Cascais

DATA | DATE
Agosto 2025


FASE DE PROJETO | DESIGN STAGE
Telas Finais

ESCALA | SCALE
1/100

Nº/REFERÊNCIA | PROJECT REFERENCE
C28_17

DESCRIÇÃO | DESCRIPTION
Proposta
Planta Piso 0



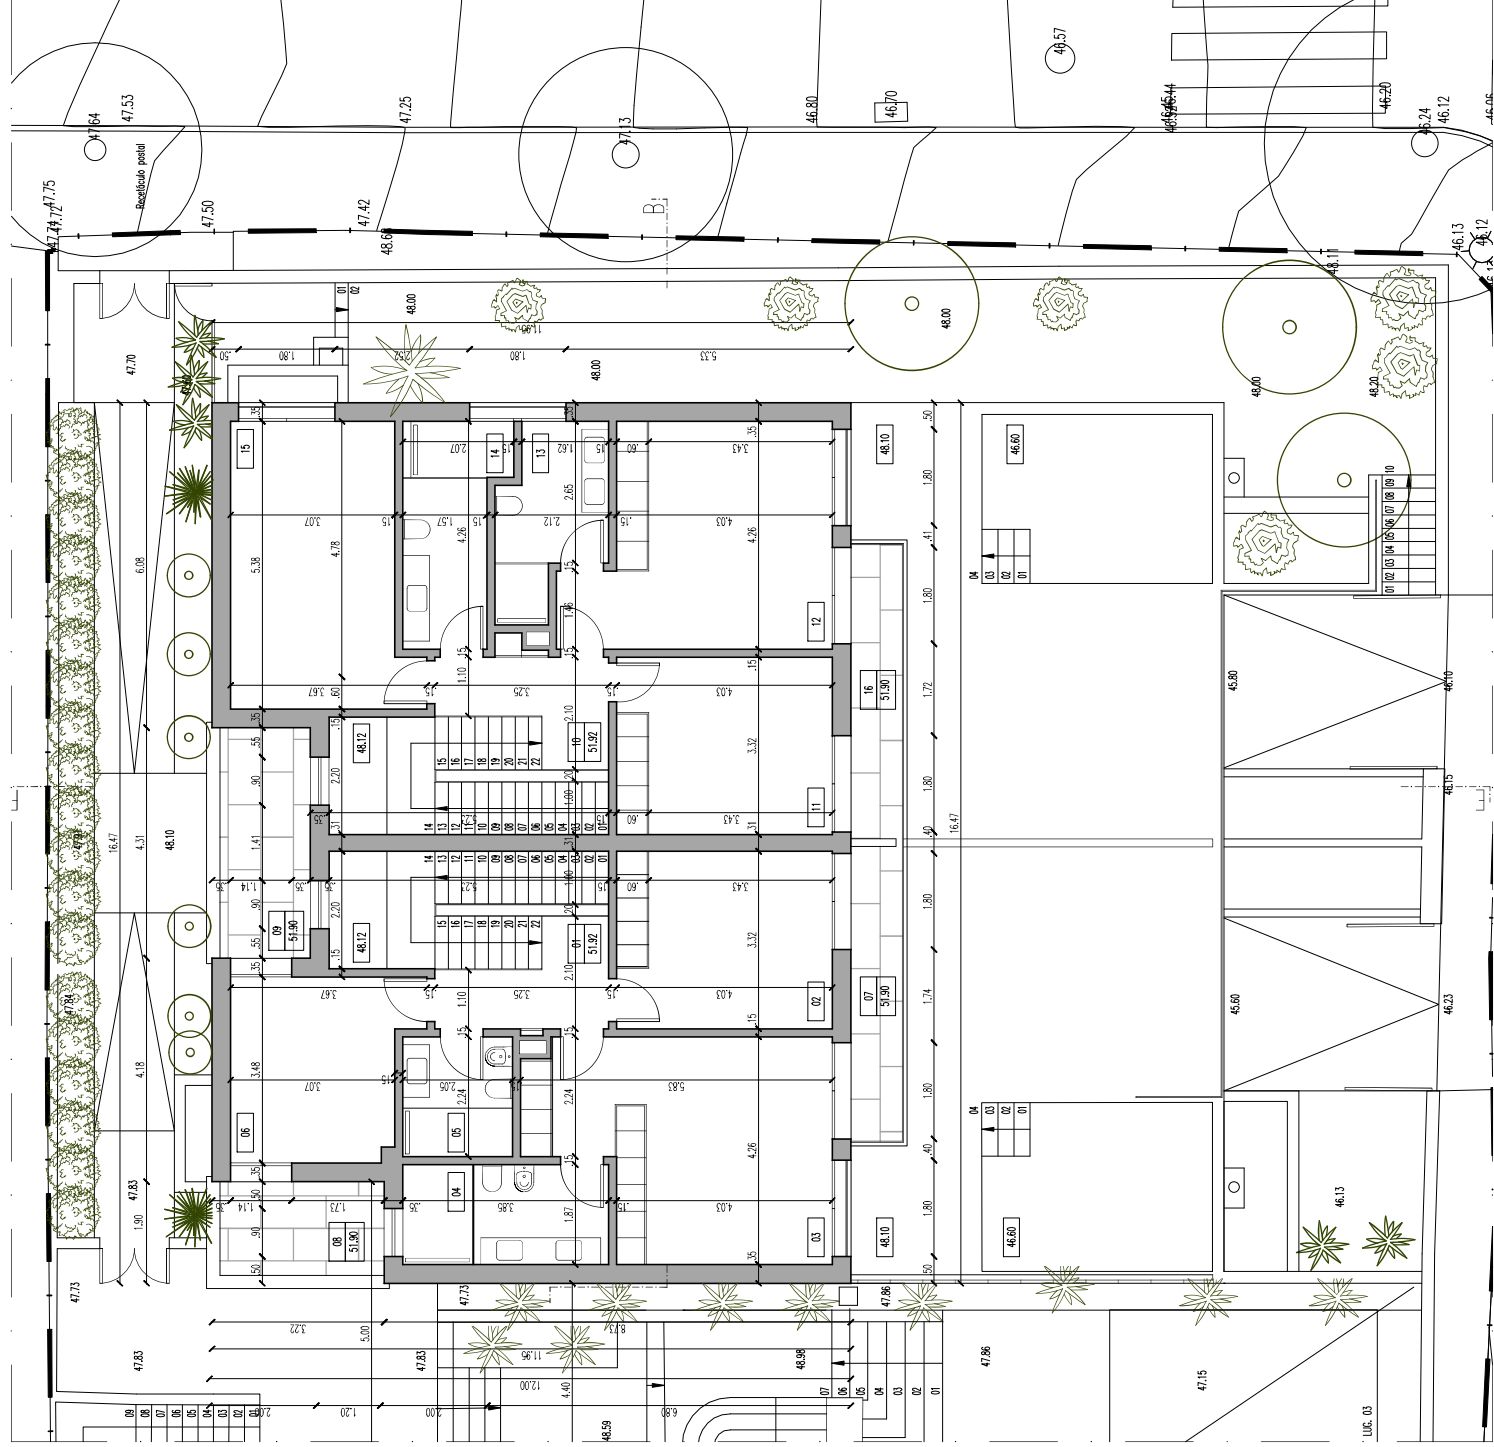

Moradias propostas - Piso 1

- 01 - Circulação 4,90 m²
- 02 - Quarto 13,40 m²
- 03 - MasterSuite 20,95 m²
- 04 - I.S. 7,20 m²
- 05 - I.S. 4,60 m²
- 06 - Quarto 11,25 m²
- 07 - Varanda 5,95 m²
- 08 - Terraço 5,35 m²
- 09 - Terraço 7,30 m²
- 10 - Circulação 5,10 m²
- 11 Quarto 13,40 m²
- 12 MasterSuite 18,85 m²
- 13 I.S. 6,20 m²
- 14 I.S. 7,25 m²
- 15 Quarto 17,10 m²
- 16 Varanda 5,95 m²

PROJETO DE ARQUITETURA

ARQUITECTURAL PROJECT
 PROMOTOR | DEVELOPER
 Mariana Pereira Coutinho e Outros

OBRA | WORK
 3 Moradias Unifamiliares

LOCALIZAÇÃO | LOCATION
 Av. dos Bombeiros Voluntários, nº 447
 Estoril, Cascais

DATA | DATE
 Agosto 2025

FASE DE PROJETO | DESIGN STAGE
 Telas Finais

ESCALA | SCALE


1/100

04

ÍNDICE
 Nº/REFERÊNCIA | PROJECT REFERENCE
 C28_17

DESCRIÇÃO | DESCRIPTION

Proposta
 Planta Piso 1

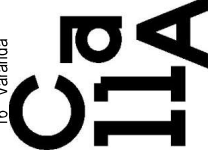

ARQUITETAS

919 371 357
 carla@calla.pt

919 259 728
 carlotac@calla.pt

AUTOR | AUTHOR

Carla Marques Costa, arq
 Carlota Amaro d'Orey, arq

04 SIS 1015
 04 SIS 2670

COLABORADORES | COLLABORATION:
 Ana Rita Nunes, arq.