


PT- As áreas indicadas são aproximadas. Poderão vir a existir variações em consequência de alterações posteriores ao nível do licenciamento e/ou da construção. O mobiliário, adereços e componentes representados são meramente ilustrativos/representativos e não retratam a realidade. EN- Indicated surfaces are approximate. Variations may arise as a result of subsequent changes in licensing and/or construction. Furniture, ornaments and components shown are merely illustrative/representative and do not reflect reality. FR- Les surfaces indiquées sont approximatives. Il peut y avoir des variations à la suite des modifications postérieures au niveau des licences et / ou de construction. Les meubles, les accessoires et les composants représentés sont simplement illustratifs / représentatifs et ne représentent pas la réalité.

18-05-2022

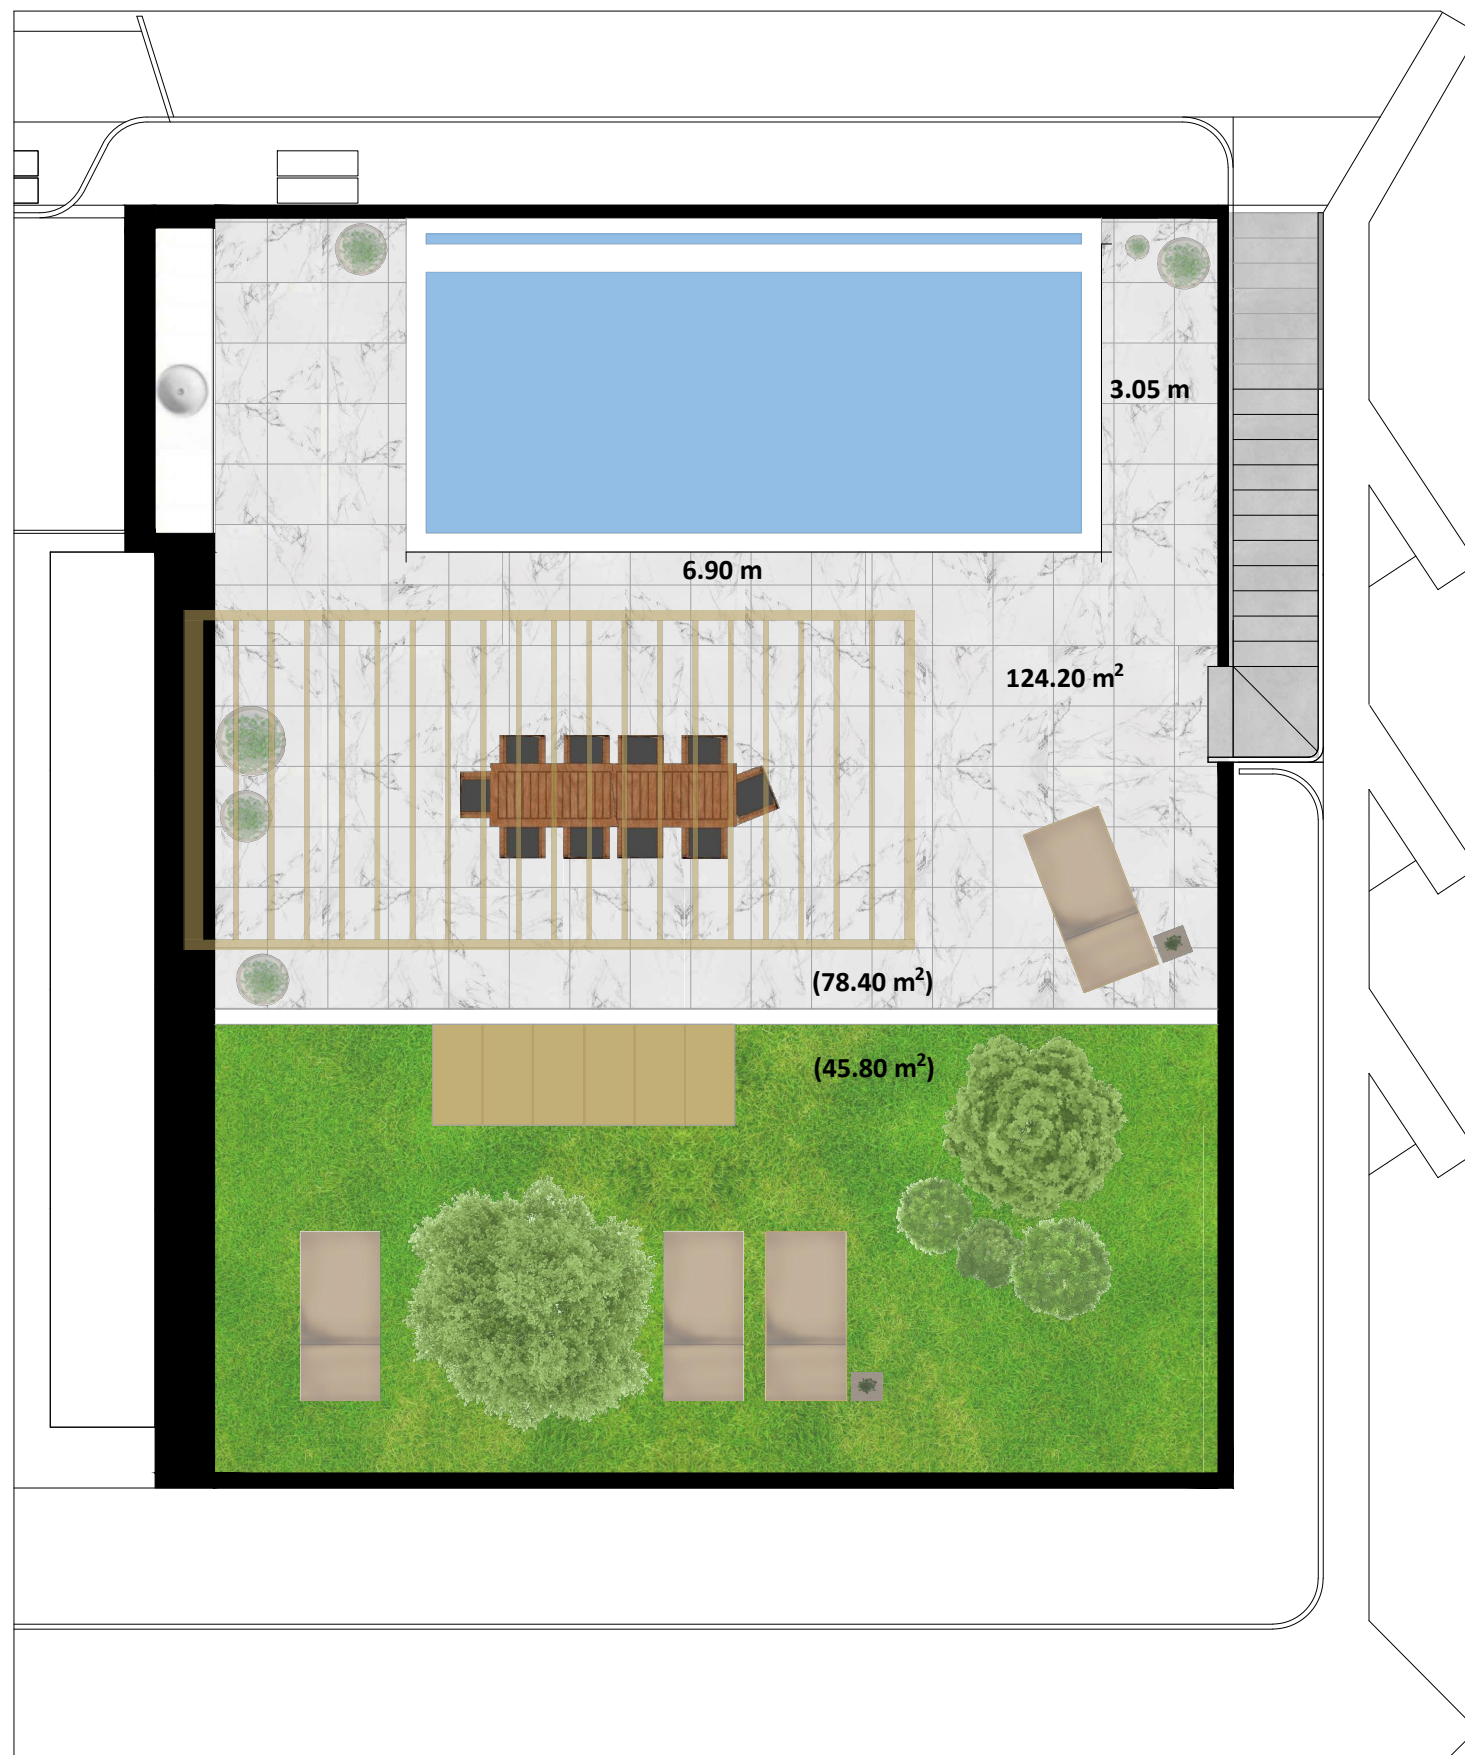


**UNIQUE**  
BENFICA

Bloco **B**  
Building  
Apartamento (tipologia) **(T4) 7.A**  
Apartment


Área Bruta Encerrada: **247.95m<sup>2</sup>**  
Total Private Area  
ABP Habitação: **175.65m<sup>2</sup>**  
Private Area  
Área de Box: 3 lugares **72.30m<sup>2</sup>**  
Box

Área Terraço: **124.20m<sup>2</sup>**  
Terrace Area  
Área Varanda: **41.85m<sup>2</sup>**  
Balcony Area

Área Bruta Total **414.00m<sup>2</sup>**  
Total Area

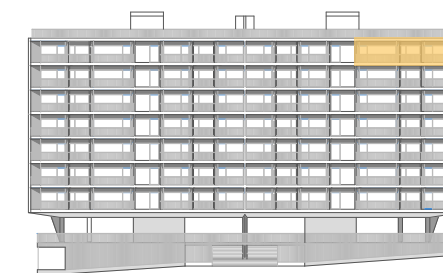


Vista nascente

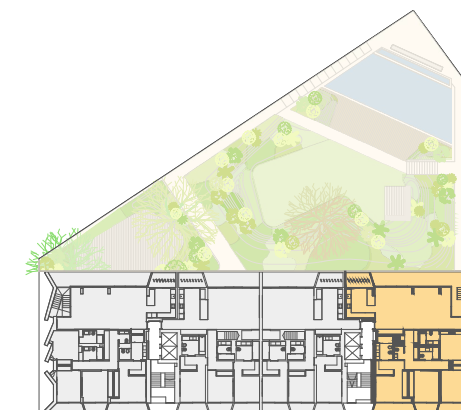

Planta

Escala 1/75

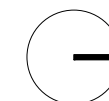

Promotor  
Development

**LIBERTAS**  
GRUPO IMOBILIÁRIO