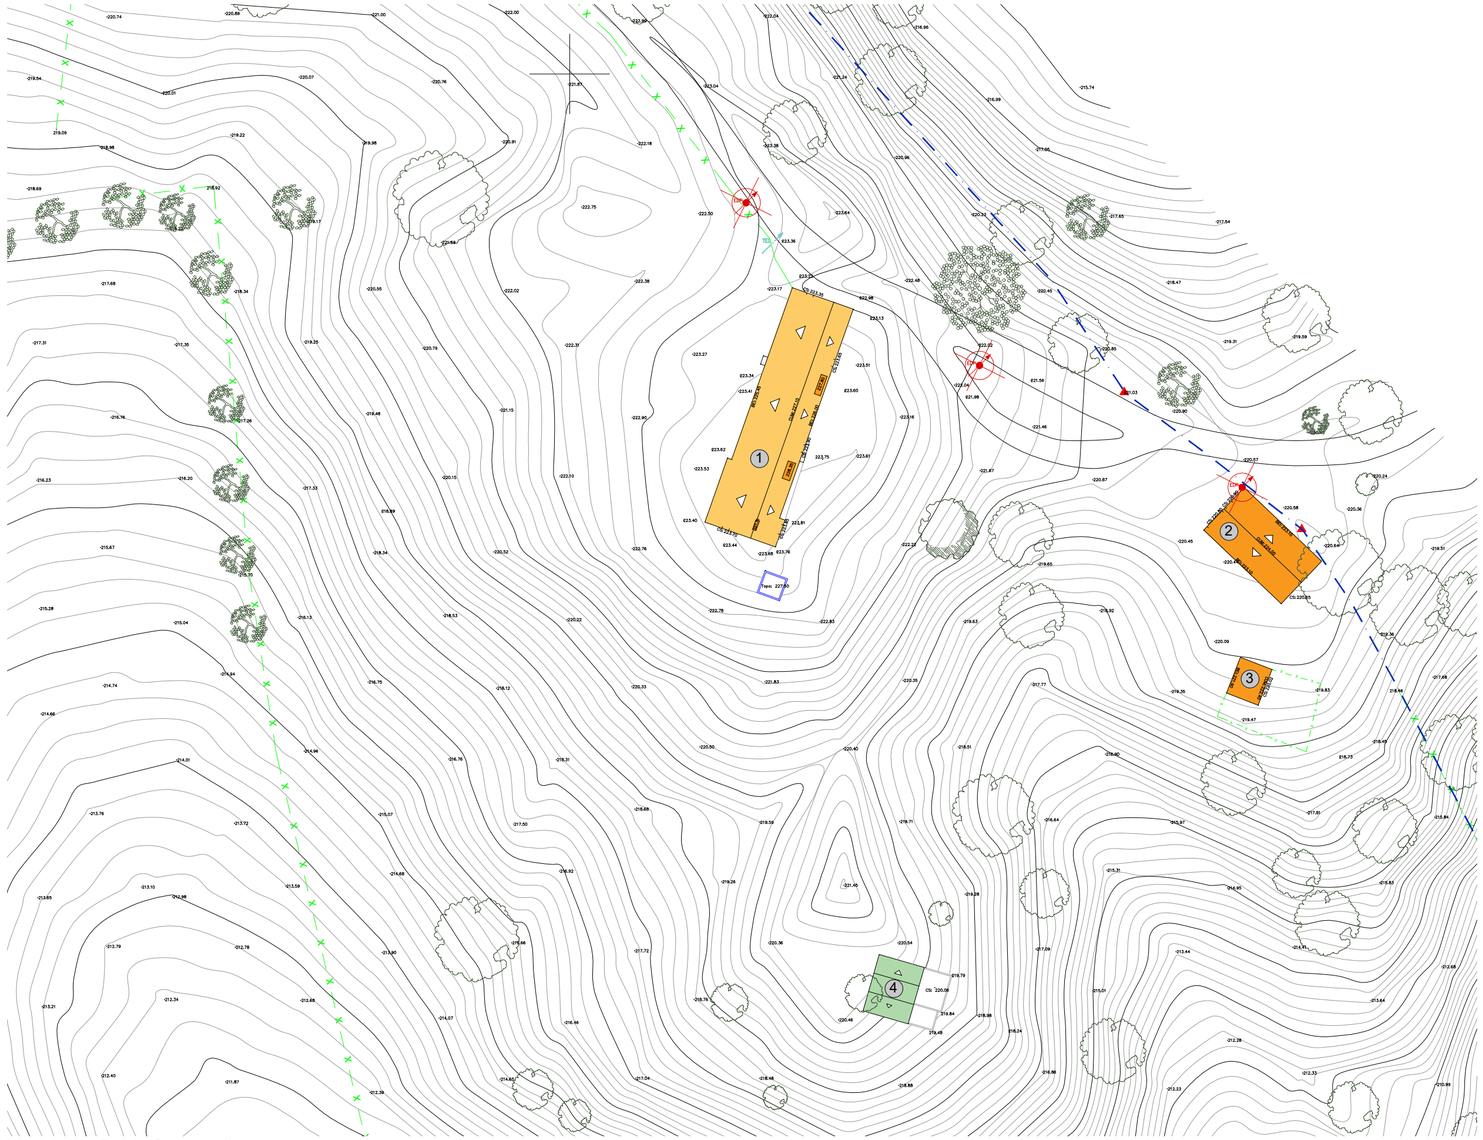


Levantamento Topográfico, esc. 1/500

Legenda Geral

VOLUME **1 - Moradia principal**
Pisos: 1
Área de Implantação: 216,00 m²
Área de Construção: 216,00 m²

VOLUME **2 - Anexo agrícola**
Pisos: 1
Área de Implantação: 79,00 m²
Área de Construção: 79,00 m²

VOLUME **3 - Anexo agrícola**
Pisos: 1
Área de Implantação: 16,00 m²
Área de Construção: 16,00 m²

VOLUME **4 - Anexo agrícola**
Pisos: 1
Área de Implantação: 35,00 m²
Área de Construção: 35,00 m²
Área Impermeável / Terraço: 21,00 m²

Limite da Propriedade | Cabeço do Cardo de Cima, Santa Margarida da Serra, Grândola

CRPP 394/20210820 | Matriz Rústica n.º 50 e Matriz Urbana n.º175, Secção 1C

Cotas

- 0.00 — Cotas altimétricas gerais
- 0.00 T — Cotas de Tosco
- 0.00 A — Cotas de Acabamento
- 15.00 — Cotas de Acabamento
- 00.00 — Cércea | Construções Vizinhas
- +00.00 — Cota Terreno
- C.00 — Marcação de Corte
- r/c + 1 — N.º de Pisos

Tramas

- Betão
- Tijolo
- Brita
- Gravilha
- Terreno
- Enchimento
- Reboco
- Gesso Cartonado
- MDF/Contraplacado
- Madeira
- Ferro
- Pedra
- Isolamento
- Chapa ondulada
- Rufo/Metal
- Impermeabilização
- Rede
- Jardim / Relva

Revisão

Descrição	Data

N



Levantamento Topográfico, esc. 1/500

Legenda Geral

VOLUME **1 - Moradia principal**
Pisos: 1
Área de Implantação: 216,00 m²
Área de Construção: 216,00 m²

VOLUME **2 - Anexo agrícola**
Pisos: 1
Área de Implantação: 79,00 m²
Área de Construção: 79,00 m²

VOLUME **3 - Anexo agrícola**
Pisos: 1
Área de Implantação: 16,00 m²
Área de Construção: 16,00 m²

VOLUME **4 - Anexo agrícola**
Pisos: 1
Área de Implantação: 35,00 m²
Área de Construção: 35,00 m²
Área Impermeável / Terraço: 21,00 m²

Limite da Propriedade | Cabeço do Cardo de Cima, Santa Margarida da Serra, Grândola

CRPP 394/20210820 | Matriz Rústica n.º 50 e Matriz Urbana n.º175, Secção 1C

Cotas

0.00 Cotas altimétricas gerais
0.00 T Cotas de Tosco
0.00 A Cotas de Acabamento
15.00 Cotas de Acabamento
00.00 Cércea | Construções Vizinhas
+00.00 Cota Terreno
C.00 Marcação de Corte
r/c + 1 N.º de Pisos


Tramas

- Betão
- Tijolo
- Brita
- Gravilha
- Terreno
- Enchimento
- Reboco
- Gesso Cartonado
- MDF/Contraplacado
- Madeira
- Ferro
- Pedra
- Isolamento
- Chapa ondulada
- Rufo/Metal
- Impermeabilização
- Rede
- Jardim / Relva

Revisão

Descrição	Data

N

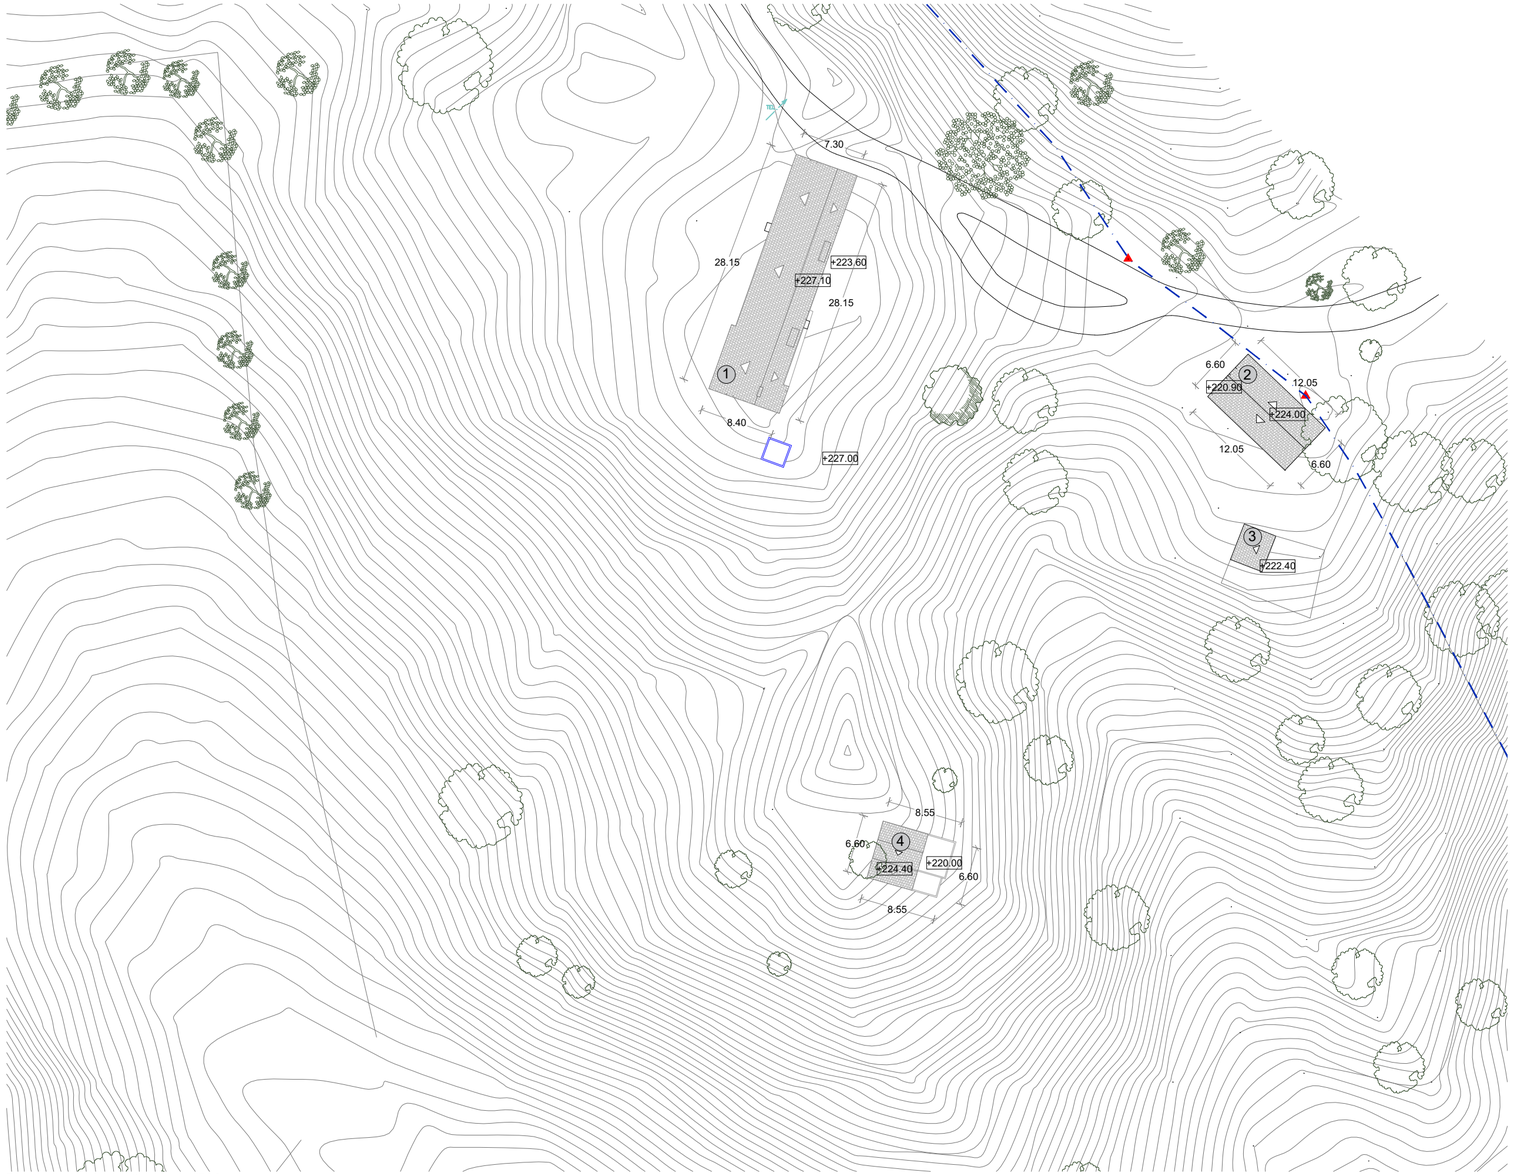

Planta de Implantação, esc. 1/500

Legenda Geral

VOLUME **1**
Pisos: 1
Área de Implantação: 216,00 m²
Área de Construção: 216,00 m²

VOLUME **2**
Pisos: 1
Área de Implantação: 79,00 m²
Área de Construção: 79,00 m²

VOLUME **3**
Pisos: 1
Área de Implantação: 16,00 m²
Área de Construção: 16,00 m²

VOLUME **4**
Pisos: 1
Área de Implantação: 35,00 m²
Área de Construção: 35,00 m²
Área Impermeável / Terraço: 21,00 m²

Limite da Propriedade | Cabeço do Cardo de Cima, Santa Margarida da Serra, Grândola

CRPP 394/20210820 | Matriz Rústica n.º 50 e Matriz Urbana n.º175, Secção 1C

Cotas

0.00 Cotas altimétricas gerais
0.00 T Cotas de Tosco
0.00 A Cotas de Acabamento
15.00 Cotas de Acabamento
00.00 Cércea | Construções Vizinhas
+00.00 Cota Terreno
C.00 Marcação de Corte
r/c + 1 N.º de Pisos


Tramas

Betão
Tijolo
Brita
Gravilha
Terreno
Enchimento
Reboco
Gesso Cartonado
MDF/Contraplacado
Madeira
Ferro
Pedra
Isolamento
Chapa ondulada
Rufo/Metal
Impermeabilização
Rede
Jardim / Relva

Revisão

Descrição	Data

N

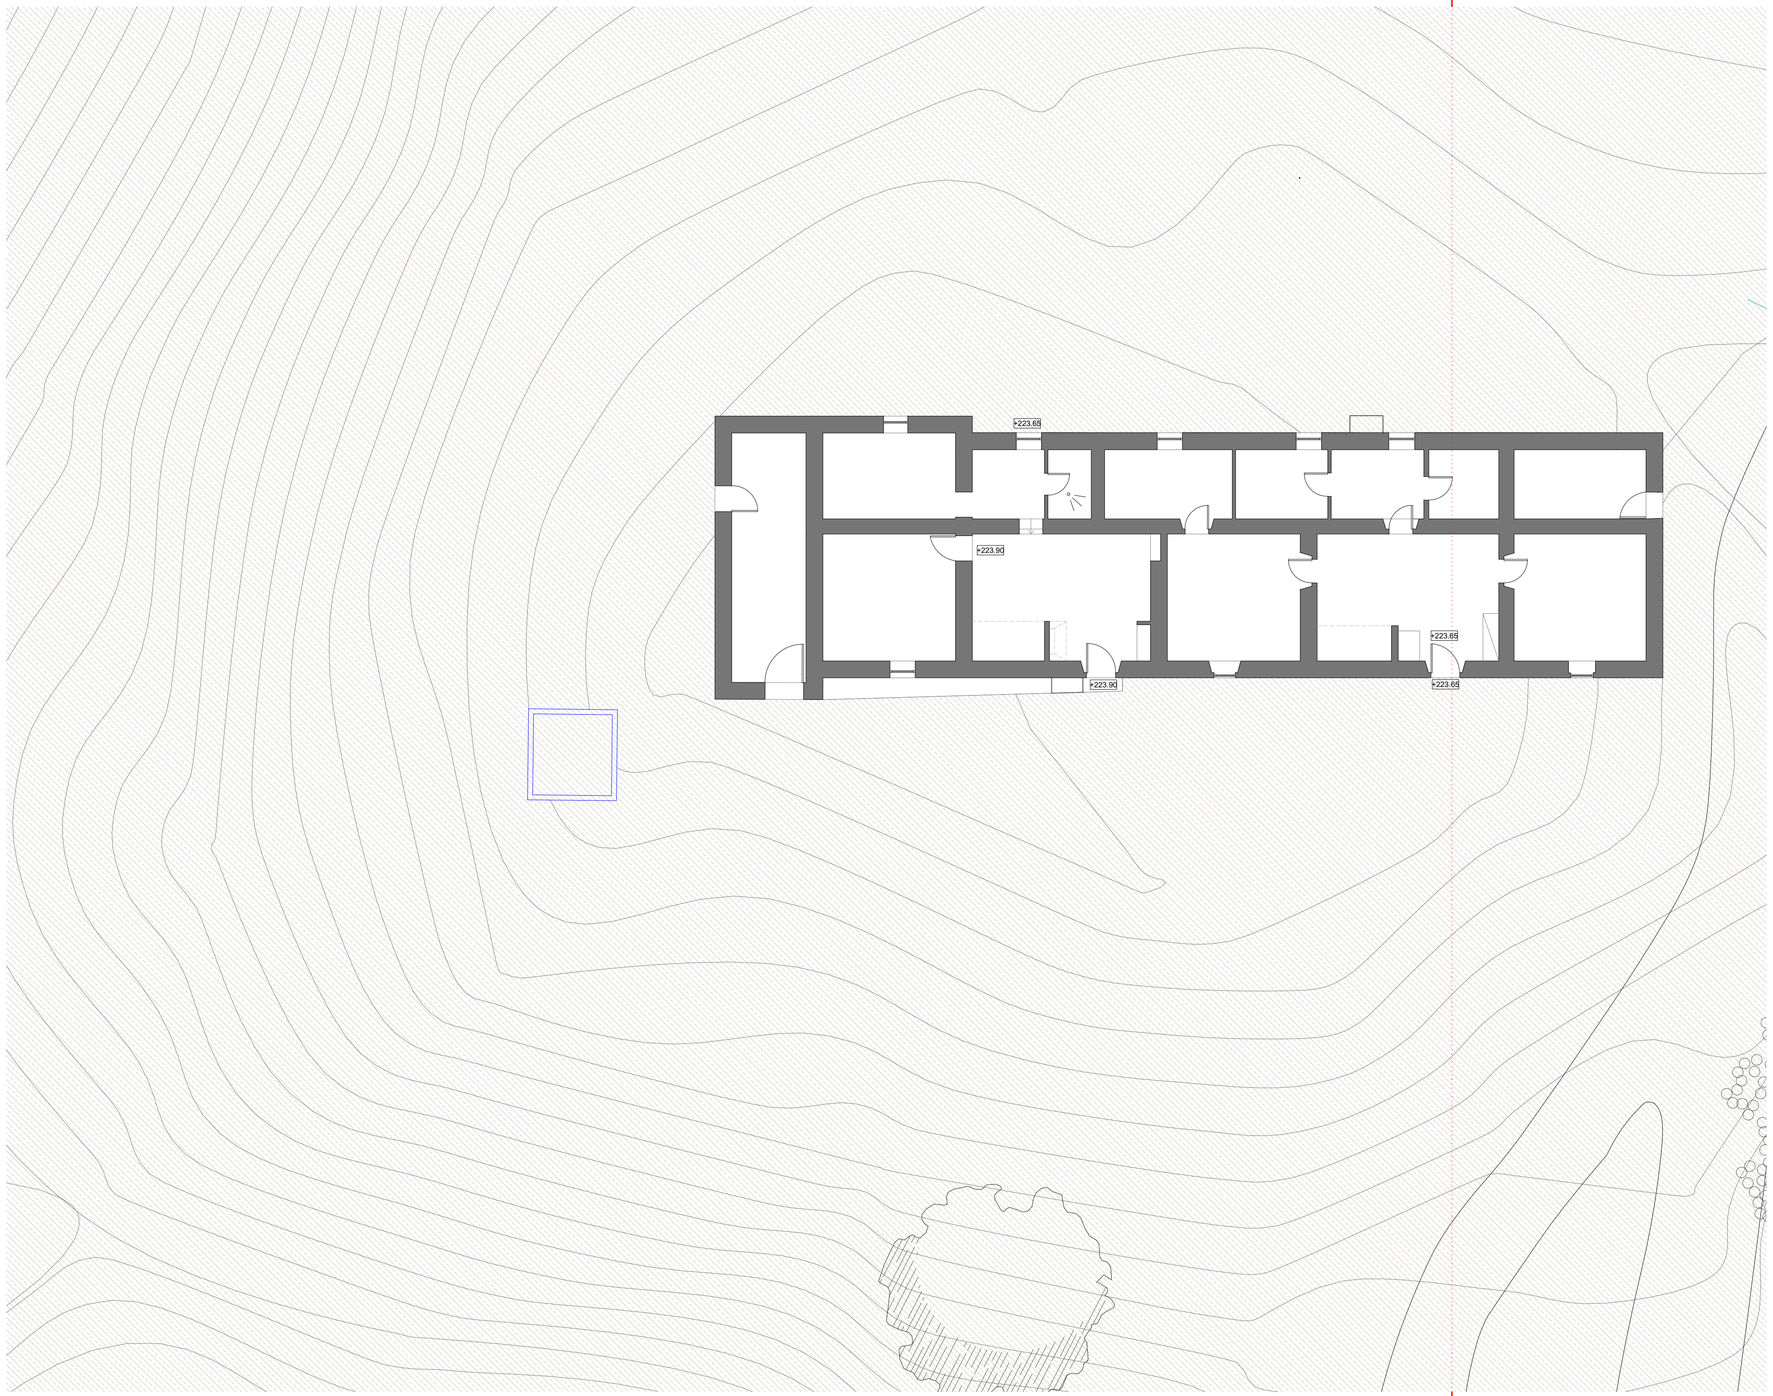

Planta Piso 01 - Moradia principal, esc. 1/100

Legenda Geral

VOLUME **1- Habitação principal**
Pisos: 1
Área de Implantação: 216,00 m²
Área de Construção: 216,00 m²

Limite da Propriedade | Cabeço do Cardo de Cima, Santa Margarida da Serra, Grândola
CRPP 394/20210820 | Matriz Rústica n.º 50 e Matriz Urbana n.º175, Secção 1C

Cotas

- 0.00 — Cotas altimétricas gerais
- 0.00 T — Cotas de Tosco
- 0.00 A — Cotas de Acabamento
- 15.00 — Cotas de Acabamento
- 00.00 — Cércea | Construções Vizinhas
- +00.00 — Cota Terreno
- C.00 — Marcação de Corte
- r/c + 1 — N.º de Pisos


Tramas

- Betão
- Tijolo
- Brita
- Gravilha
- Terreno
- Enchimento
- Reboco
- Gesso Cartonado
- MDF/Contraplacado
- Madeira
- Ferro
- Pedra
- Isolamento
- Chapa ondulada
- Rufo/Metal
- Impermeabilização
- Rede
- Jardim / Relva

Revisão

Descrição	Data

N

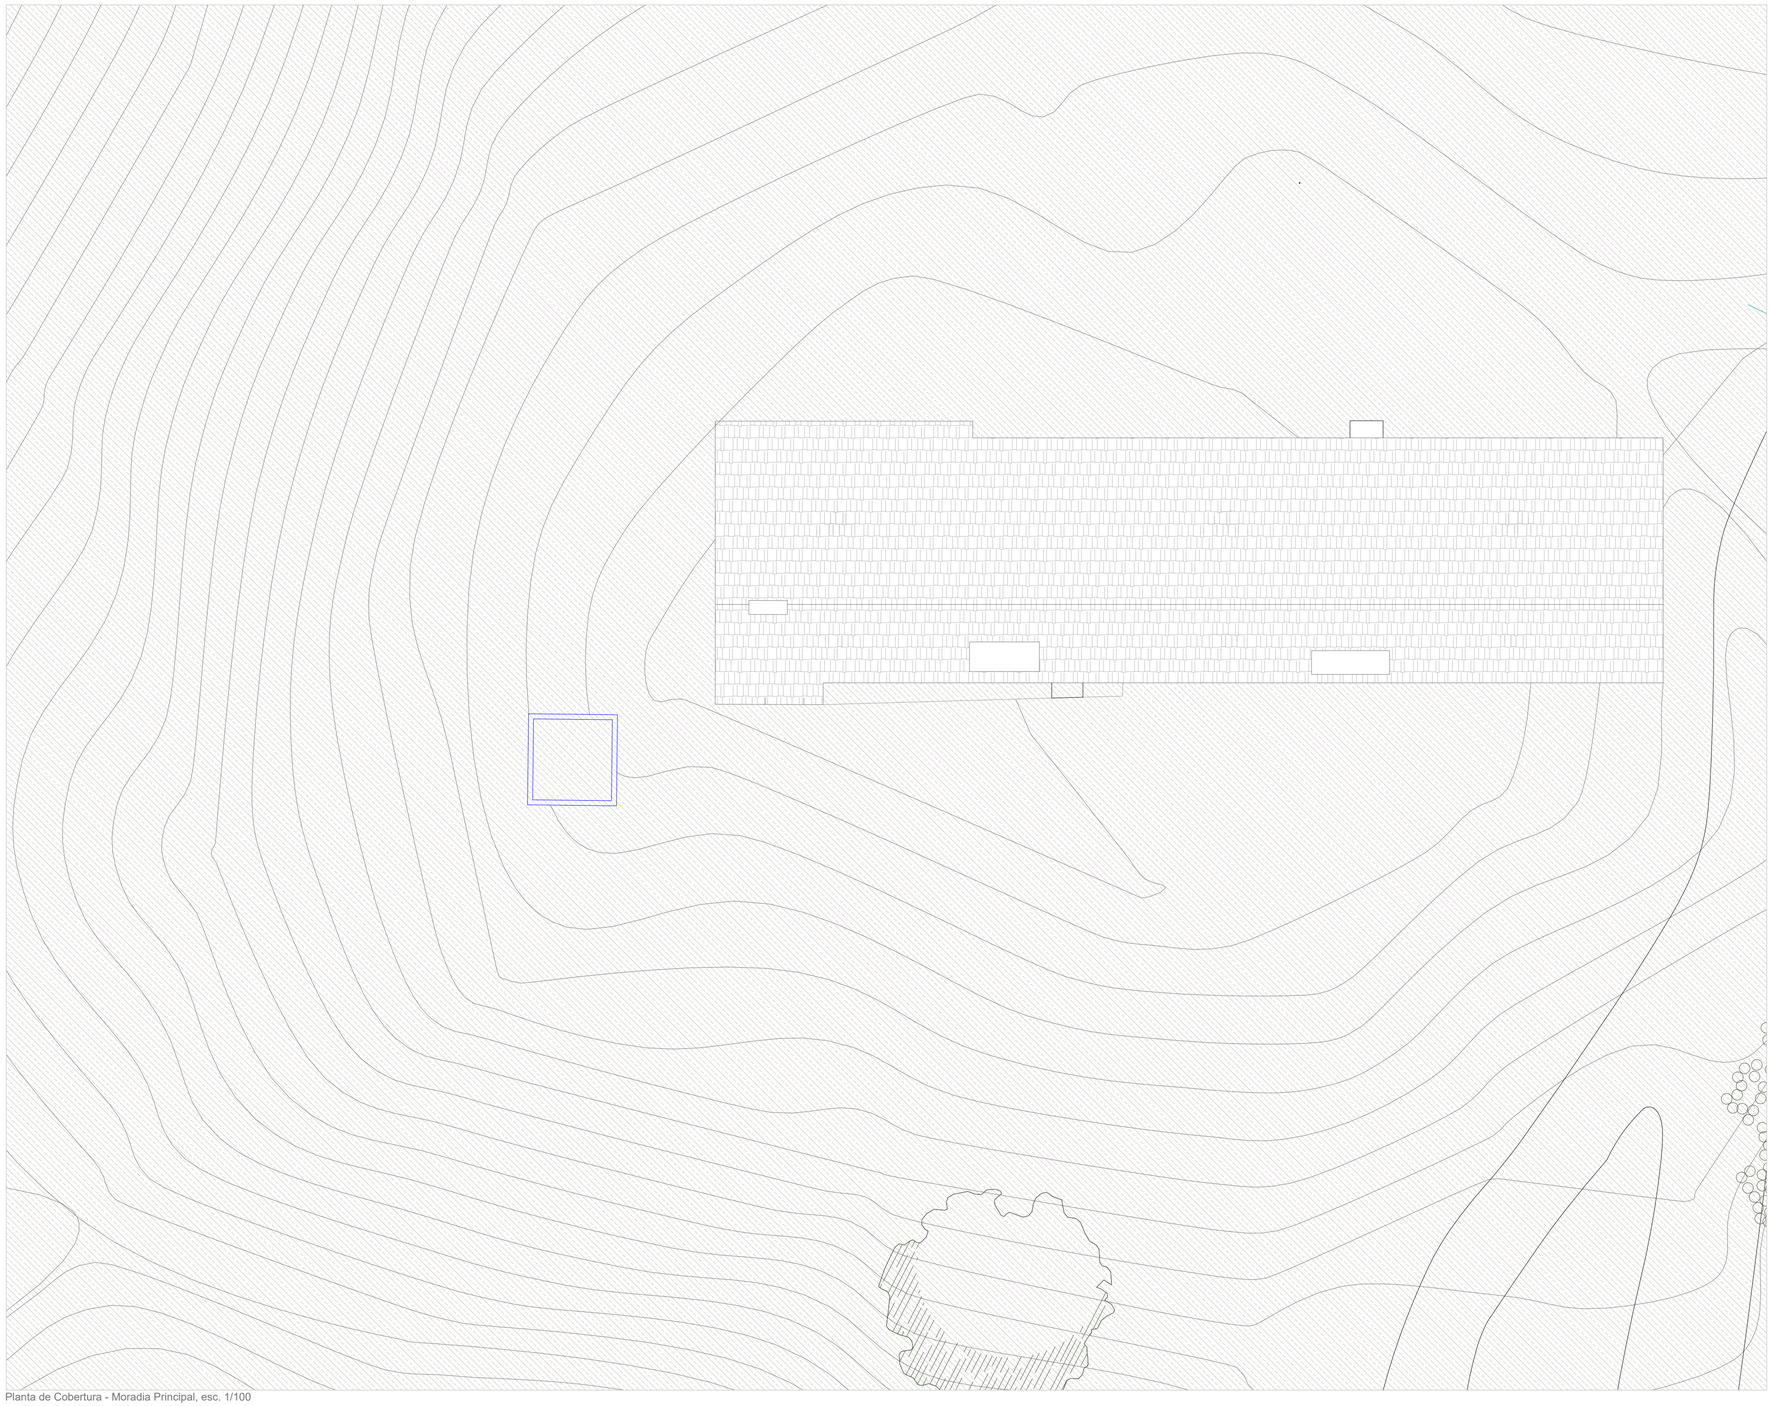

Planta de Cobertura - Moradia Principal, esc. 1/100

Legenda Geral

VOLUME **1**
Pisos: 1
Área de Implantação: 216,00 m²
Área de Construção: 216,00 m²

Limite da Propriedade | Cabeço do Cardo de Cima, Santa Margarida da Serra, Grândola
CRPP 394/20210820 | Matriz Rústica n.º 50 e Matriz Urbana n.º175, Secção 1C

Cotas

- 0.00 — Cotas altimétricas gerais
- 0.00 T — Cotas de Tosco
- 0.00 A — Cotas de Acabamento
- 15.00 — Cotas de Acabamento
- 00.00 — Cércea | Construções Vizinhas
- +00.00 — Cota Terreno
- C.00 — Marcação de Corte
- r/c + 1 — N.º de Pisos


Tramas

- Betão
- Tijolo
- Brita
- Gravilha
- Terreno
- Enchimento
- Reboco
- Gesso Cartonado
- MDF/Contraplacado
- Madeira
- Ferro
- Pedra
- Isolamento
- Chapa ondulada
- Rufo/Metal
- Impermeabilização
- Rede
- Jardim / Relva


Revisão

Descrição	Data


N

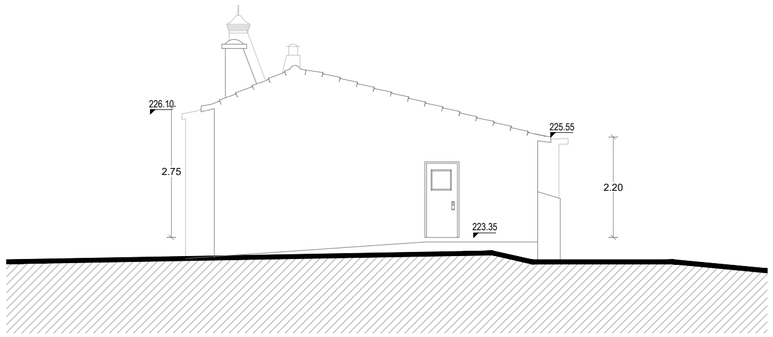


Alçado Norte, esc. 1/100

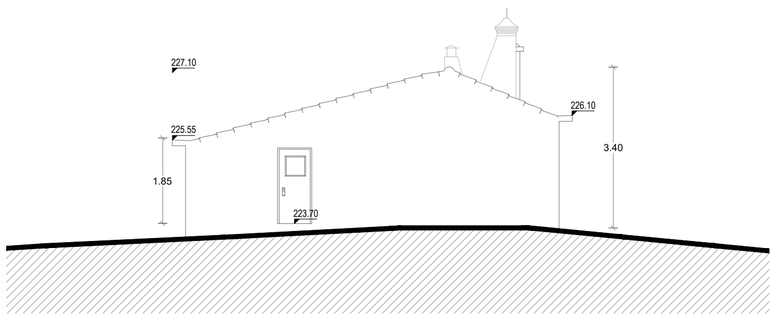

Alçado Sul, esc. 1/100

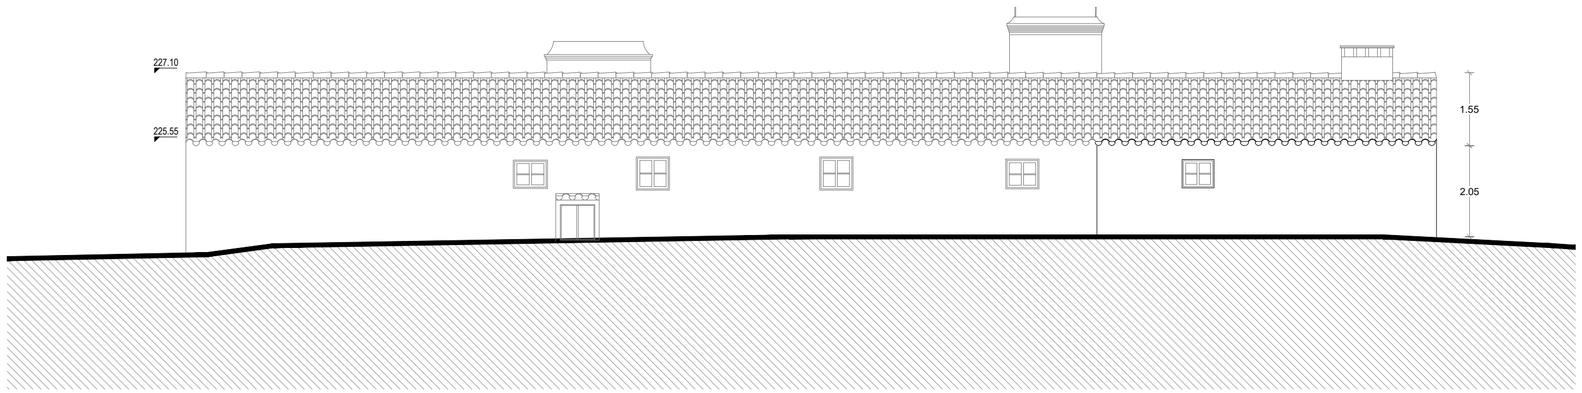

Alçado Poente, esc. 1/100

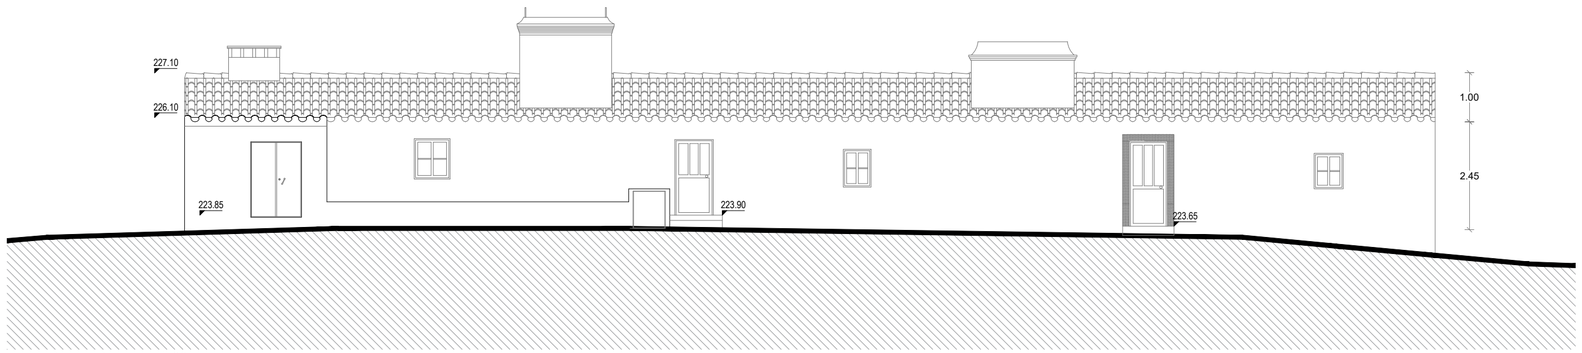

Alçado Nascente, esc. 1/100

Cotas


0.00	Cotas altimétricas gerais	15.00	Cotas de Acabamento	C.00	Marcação de Corte
0.00 T	Cotas de Tosco	00.00	Cércea | Construções Vizinhas		
0.00 A	Cotas de Acabamento	+00.00	Cota Terreno	r/c + 1	N.º de Pisos

Tramas


Betão	Enchimento	Ferro	Impermeabilização
Tijolo	Reboco	Pedra	Rede
Brita	Gesso Cartonado	Isolamento	Jardim / Relva
Gravilha	MDF/Contraplacado	Chapa ondulada	
Terreno	Madeira	Rufo/Metal	

Revisão


Descrição	Data

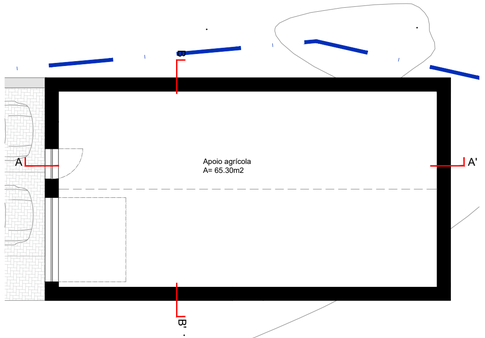


Planta apoio agrícola 02, esc. 1/100

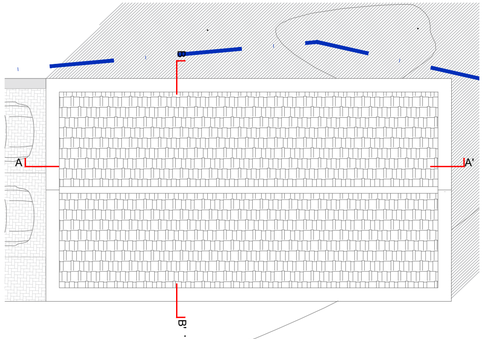


Planta cobertura apoio agrícola 02, esc. 1/100

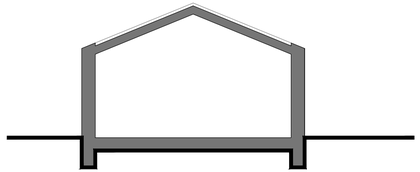


Corte BB´, esc. 1/100

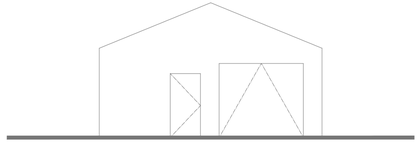


Alçado Nascente, esc. 1/100

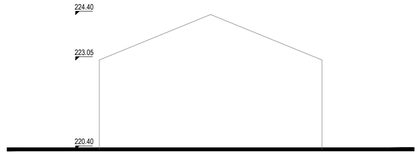

Alçado Poente, esc. 1/100

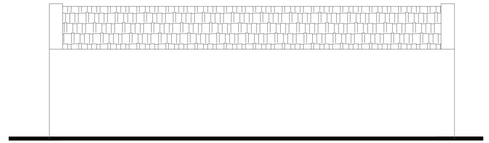

Alçado Norte, esc. 1/100

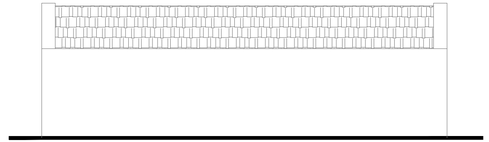

Alçado Sul, esc. 1/100



Corte AA´, esc. 1/100

Legenda Geral

VOLUME **2 . Anexo agrícola**
Pisos: 1
Área de Implantação: 79,00 m²
Área de Construção: 79,00 m²

Cotas


0.00 Cotas altimétricas gerais
0.00 T Cotas de Tosco
0.00 A Cotas de Acabamento
15.00 Cotas de Acabamento
00.00 Cércea | Construções Vizinhas
+00.00 Cota Terreno
C.00 Marcação de Corte
r/c + 1 N.º de Pisos

Tramas


Betão
Tijolo
Brita
Gravilha
Terreno
Enchimento
Reboco
Gesso Cartonado
MDF/Contraplacado
Madeira
Ferro
Pedra
Isolamento
Chapa ondulada
Rufo/Metal
Impermeabilização
Rede
Jardim / Relva

Revisão


Descrição	Data

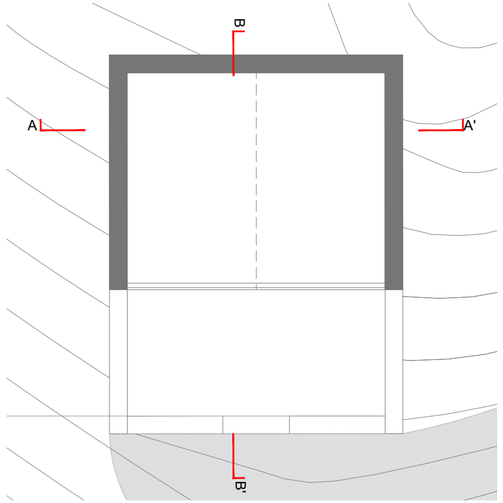


Planta apoio agrícola 04, esc. 1/100

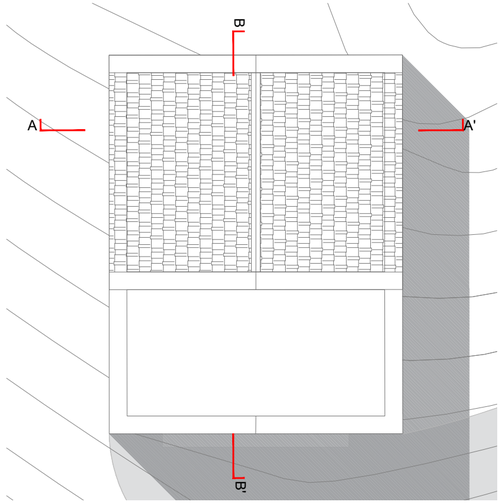


Planta cobertura apoio agrícola 04, esc. 1/100

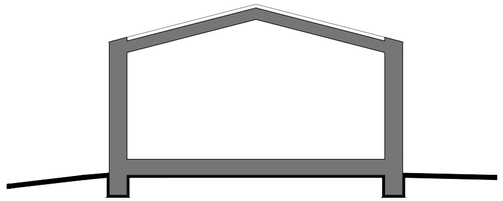


Corte AA´, esc. 1/100

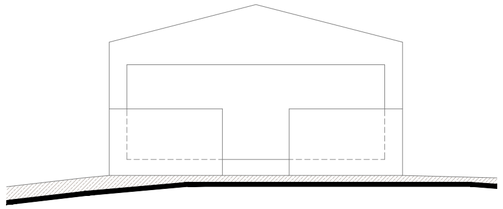


Alçado Nascente, esc. 1/100

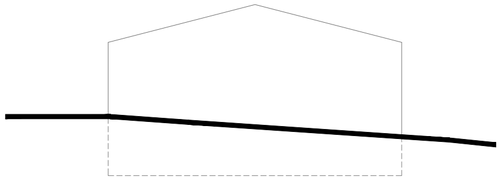


Alçado Poente, esc. 1/100

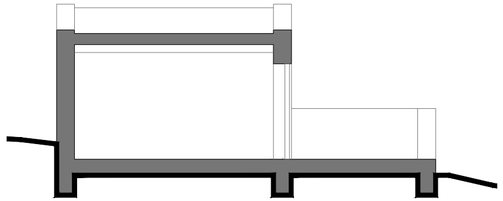

Corte BB´, esc. 1/100

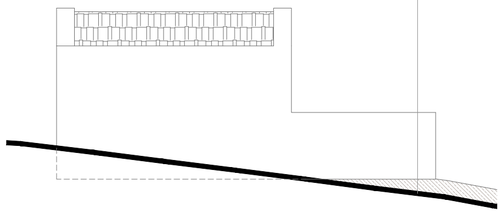

Alçado Sul, esc. 1/100

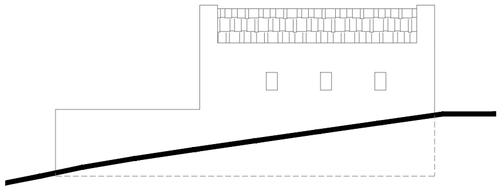

Alçado Norte, esc. 1/100

Legenda Geral

VOLUME **4 . Anexo agrícola**
Pisos: 1
Área de Implantação: 35,00 m^2
Área de Construção: 35,00 m^2
Área Impermeável: 21,00 m^2

Cotas


0.00 Cotas altimétricas gerais	15.00 Cotas de Acabamento	C.00	Marcação de Corte
0.00 T Cotas de Tosco	00.00 Cércea | Construções Vizinhas		
0.00 A Cotas de Acabamento	+00.00 Cota Terreno	r/c + 1	N.º de Pisos

Tramas


Betão	Enchimento	Ferro	Impermeabilização
Tijolo	Reboco	Pedra	Rede
Brita	Gesso Cartonado	Isolamento	Jardim / Relva
Gravilha	MDF/Contraplacado	Chapa ondulada	
Terreno	Madeira	Rufo/Metal	

Revisão

Descrição	Data

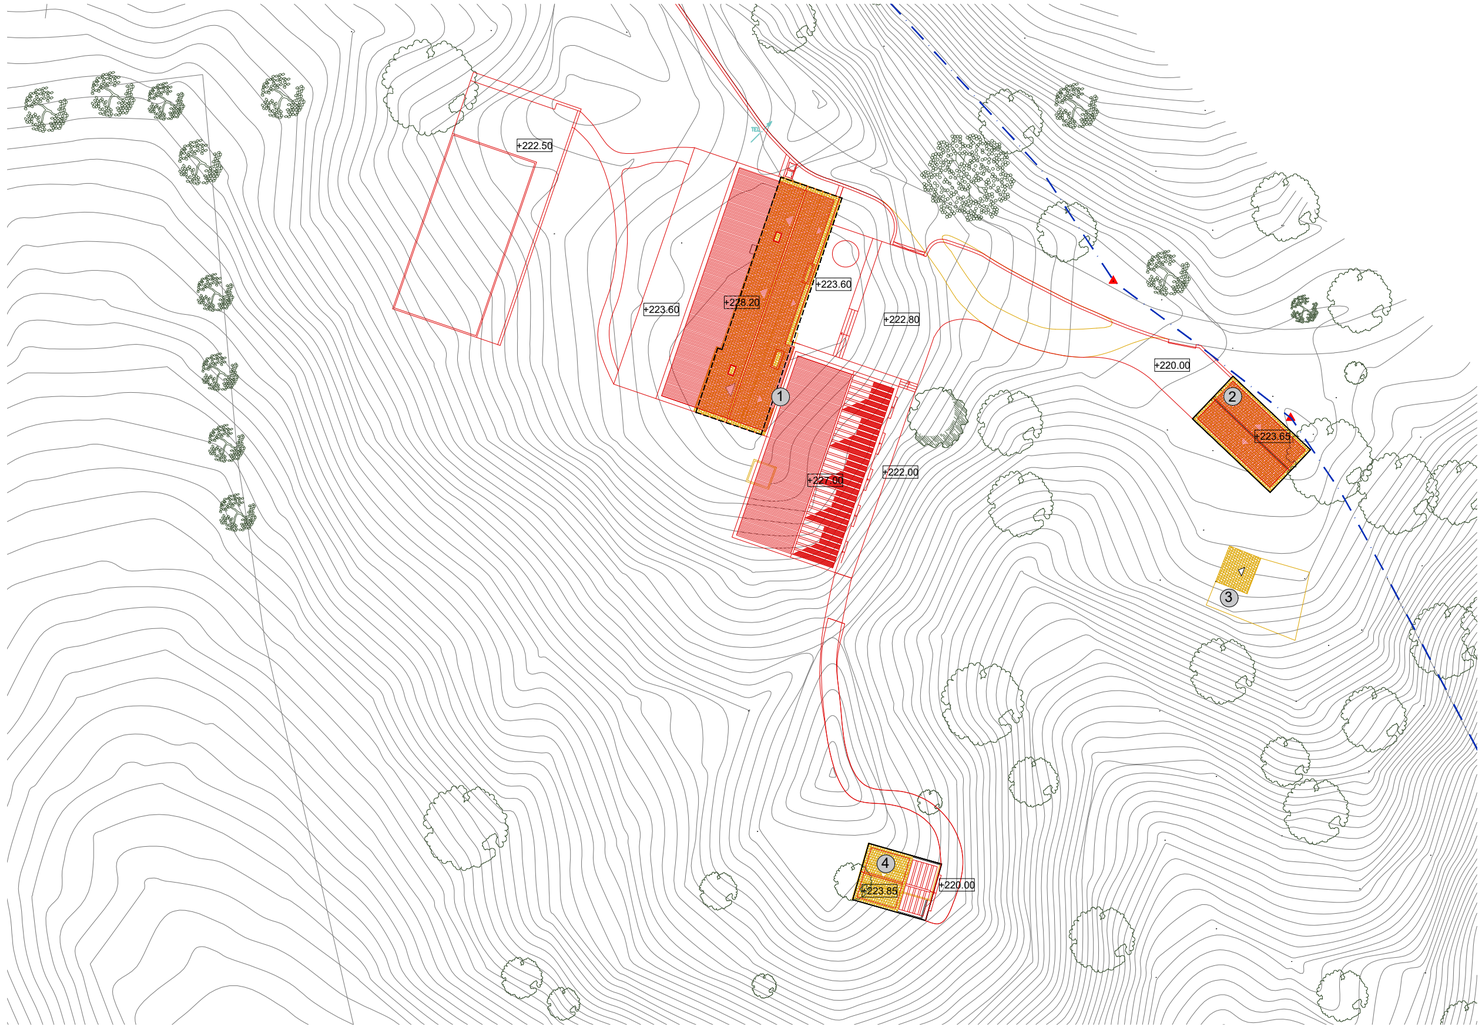

Planta de Implantação, esc. 1/500

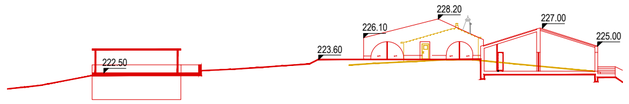

Alçado Sul, esc. 1/500

Legenda Vermelhos e Amarelos

- A manter
- A construir
- A demolir

Legenda

1_Habitação
2_Anexo Agrícola
3_Anexo Agrícola
4_Anexo Agrícola

Quadro de áreas

Designação	Área de construção	Área útil	Área de Implantação	Área de impermeabilização	Volumetria(m3)
Habitação Unifamiliar (1piso)	500m2	430m2	500m2	1470m2	1400m3
TOTAL	500m2	430m2	500m2	1470m2	1400m3
Anexo agrícola	79m2	-	79m2	79m2	215m3
Anexo agrícola	35m2	-	35m2	56m2	95m3
TOTAL	614m2	430m2	614m2	1605m2	1710m3

Legenda Geral

Área do Terreno - 123835,00 m2

Área de Implantação - Hab. principal - 500,00 m2

Total - 500,00 m2

Área de Construção - Hab. principal - 500.00 m2

Total - 500,00 m2

Limite da Propriedade | Cabeço do Cardo de Cima, Santa Margarida da Serra, Grândola

CRPP 394/20210820 | Matriz Rústica n.º 50 e Matriz Urbana n.º175, Secção 1C

Cotas

0.00 Cotas altimétricas gerais

0.00 T Cotas de Tosco

0.00 A Cotas de Acabamento

15.00 Cotas de Acabamento

00.00 Cércea | Construções Vizinhas

+00.00 Cota Terreno

C.00 Marcação de Corte

r/c + 1 N.º de Pisos


Tramas

- Betão
- Tijolo
- Brita
- Gravilha
- Terreno
- Enchimento
- Reboco
- Gesso Cartonado
- MDF/Contraplacado
- Madeira
- Ferro
- Pedra
- Isolamento
- Chapa ondulada
- Rufo/Metal
- Impermeabilização
- Rede
- Jardim / Relva

Revisão

Descrição	Data

N

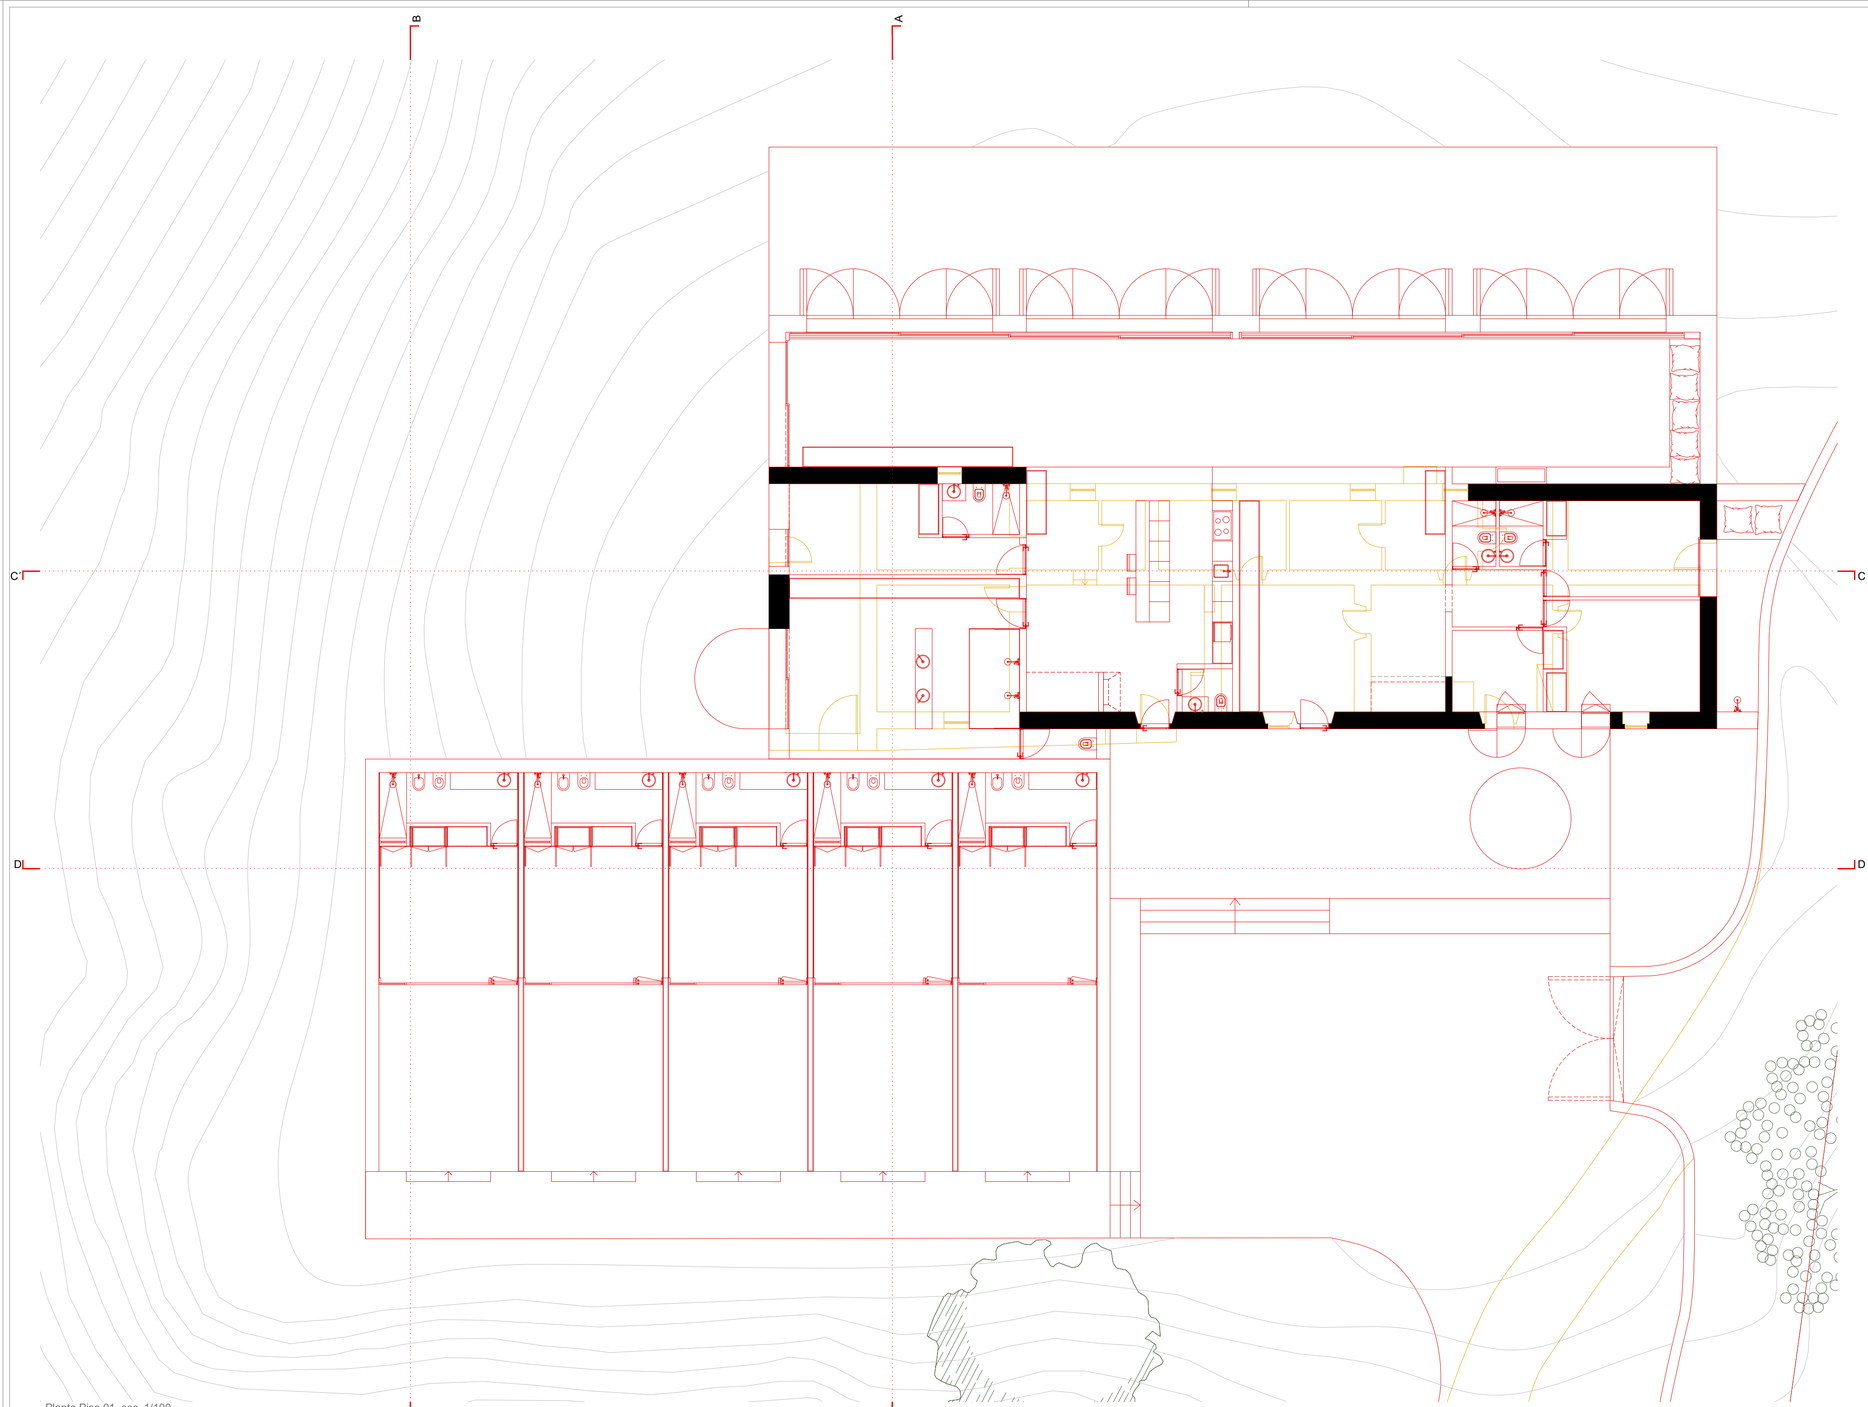

Planta Piso 01, esc. 1/100

Legenda Vermelhos e Amarelos

- A manter
- A construir
- A demolir

Quadro de áreas

Designação	Área de construção	Área útil	Área de Implantação	Área de impermeabilização	Volumetria(m3)
Habitação Unifamiliar (1piso)	500m2	430m2	500m2	1470m2	1400m3
TOTAL	500m2	430m2	500m2	1470m2	1400m3
Anexo agricola	79m2	-	79m2	79m2	215m3
Anexo agricola	35m2	-	35m2	56m2	95m3
TOTAL	614m2	430m2	614m2	1605m2	1710m3

Legenda Geral

Área do Terreno - 123835,00 m2

Área de Implantação - Hab. principal - 500,00 m2

Total - 500,00 m2

Área de Construção - Hab. principal - 500.00 m2

Total - 500,00 m2

Limite da Propriedade | Cabeço do Cardo de Cima, Santa Margarida da Serra, Grândola

CRPP 394/20210820 | Matriz Rústica n.º 50 e Matriz Urbana n.º175, Secção 1C

Cotas

- 0.00 — Cotas altimétricas gerais
- 0.00 T — Cotas de Tosco
- 0.00 A — Cotas de Acabamento
- 15.00 — Cotas de Acabamento
- 00.00 — Cércea | Construções Vizinhas
- +00.00 — Cota Terreno
- C.00 — Marcação de Corte
- r/c + 1 — N.º de Pisos


Tramas

- Betão
- Tijolo
- Brita
- Gravilha
- Terreno
- Enchimento
- Reboco
- Gesso Cartonado
- MDF/Contraplacado
- Madeira
- Ferro
- Pedra
- Isolamento
- Chapa ondulada
- Rufo/Metal
- Impermeabilização
- Rede
- Jardim / Relva

Revisão

Descrição	Data

N

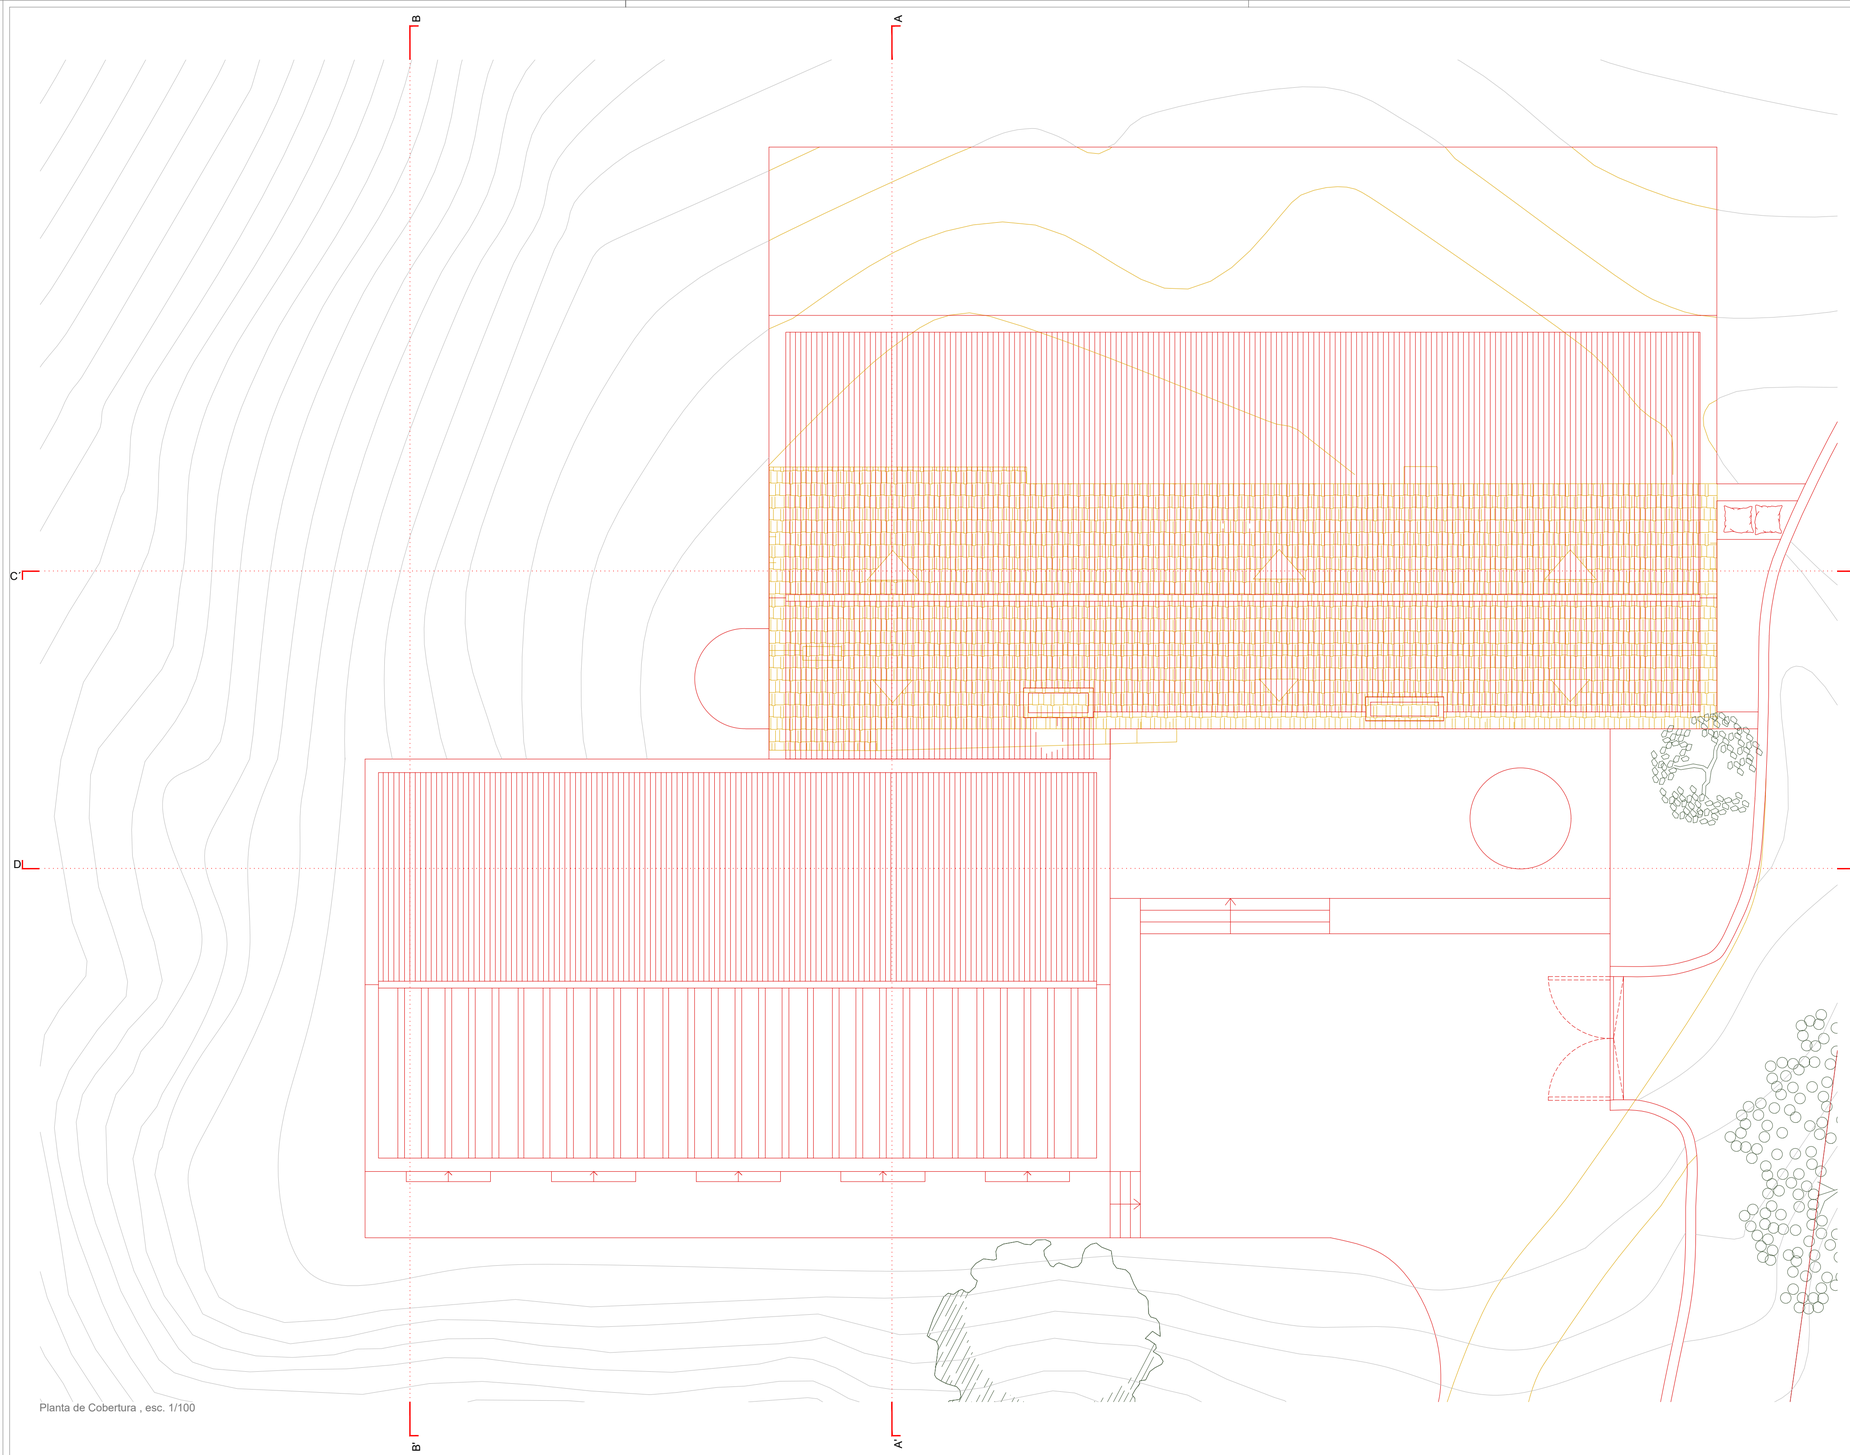

Planta de Cobertura , esc. 1/100

Legenda Vermelhos e Amarelos

- A manter
- A construir
- A demolir

Quadro de áreas

Designação	Área de construção	Área útil	Área de Implantação	Área de impermeabilização	Volumetria(m3)
Habitação Unifamiliar (1piso)	500m2	430m2	500m2	1470m2	1400m3
TOTAL	500m2	430m2	500m2	1470m2	1400m3
Anexo agricola	79m2	-	79m2	79m2	215m3
Anexo agricola	35m2	-	35m2	56m2	95m3
TOTAL	614m2	430m2	614m2	1605m2	1710m3

Legenda Geral

Área do Terreno - 123835,00 m2

Área de Implantação - Hab. principal - 500,00 m2

Total - 500,00 m2

Área de Construção - Hab. principal - 500.00 m2

Total - 500,00 m2

Limite da Propriedade | Cabeço do Cardo de Cima, Santa Margarida da Serra, Grândola

CRPP 394/20210820 | Matriz Rústica n.º 50 e Matriz Urbana n.º175, Secção 1C

Cotas

- 0.00 — Cotas altimétricas gerais
- 0.00 T — Cotas de Tosco
- 0.00 A — Cotas de Acabamento
- 15.00 — Cotas de Acabamento
- 00.00 — Cércea | Construções Vizinhas
- +00.00 — Cota Terreno
- C.00 — Marcação de Corte
- r/c + 1 — N.º de Pisos


Tramas

- Betão
- Tijolo
- Brita
- Gravilha
- Terreno
- Enchimento
- Reboco
- Gesso Cartonado
- MDF/Contraplacado
- Madeira
- Ferro
- Pedra
- Isolamento
- Chapa ondulada
- Rufo/Metal
- Impermeabilização
- Rede
- Jardim / Relva


Revisão

Descrição	Data


N

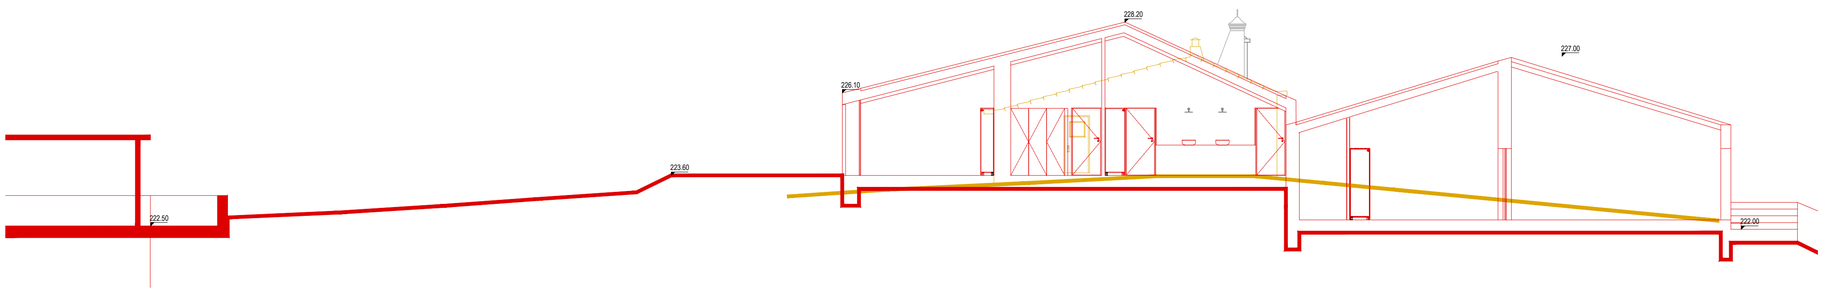


Corte AA´, esc. 1/100

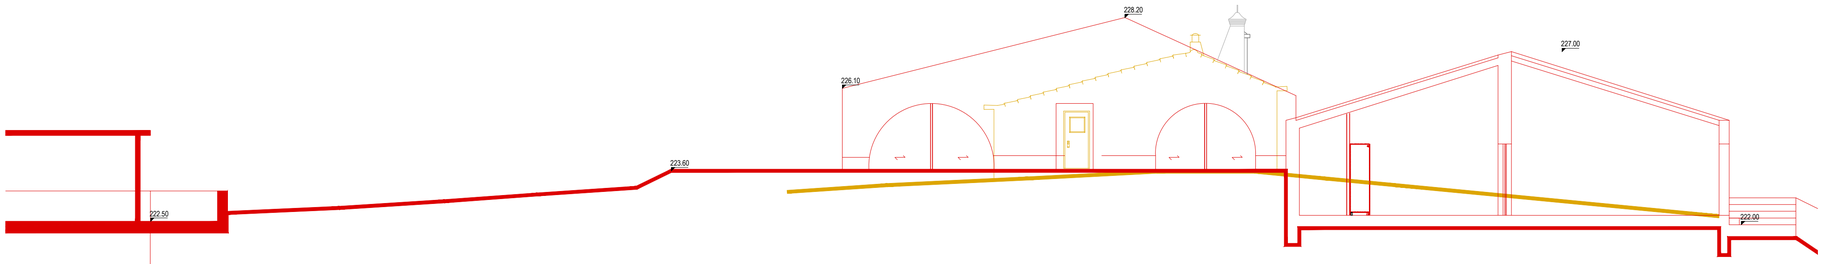

Corte BB´, esc. 1/100

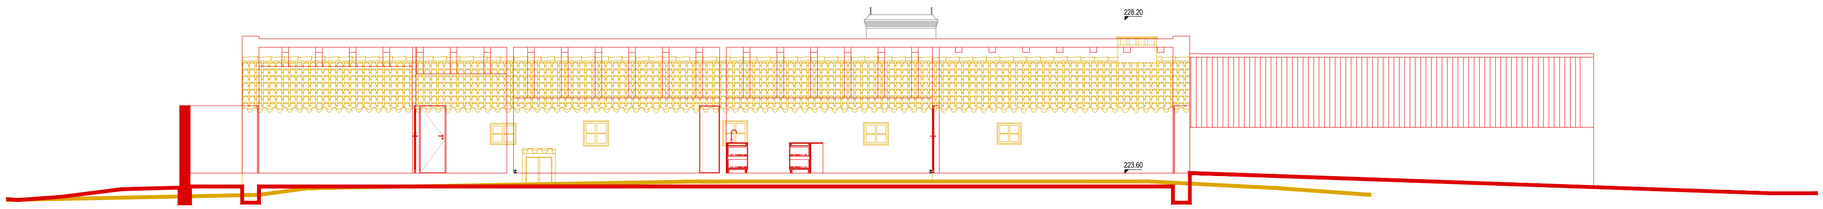

Corte CC´, esc. 1/100

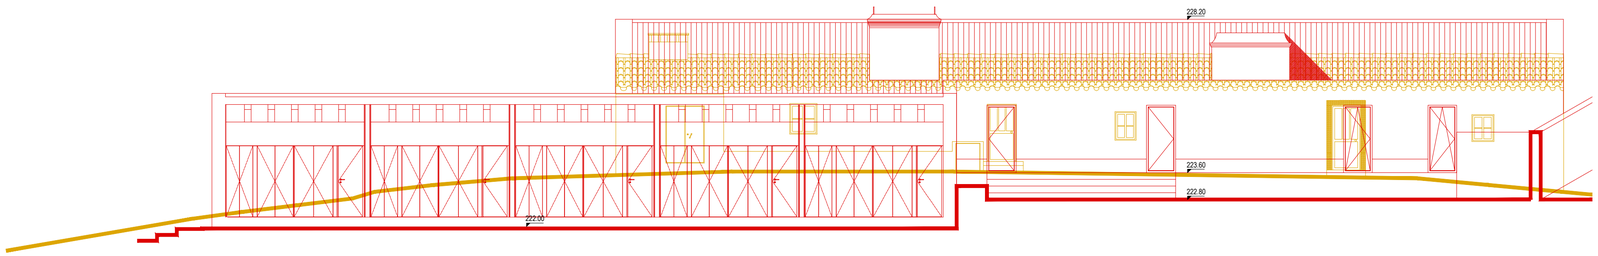

Corte DD´, esc. 1/100

Legenda Vermelhos e Amarelos

- A manter
- A construir
- A demolir

Quadro de áreas

Designação	Área de construção	Área útil	Área de Implantação	Área de impermeabilização	Volumetria(m3)
Habitação Unifamiliar (1piso)	500m2	430m2	500m2	1470m2	1400m3
TOTAL	500m2	430m2	500m2	1470m2	1400m3
Anexo agricola	79m2	-	79m2	79m2	215m3
Anexo agricola	35m2	-	35m2	56m2	95m3
TOTAL	614m2	430m2	614m2	1605m2	1710m3

Legenda Geral

Área do Terreno - 123835,00 m2

Área de Implantação - Hab. principal - 500,00 m2

Total - 500,00 m2

Área de Construção - Hab. principal - 500.00 m2

Total - 500,00 m2

Limite da Propriedade | Cabeço do Cardo de Cima, Santa Margarida da Serra, Grândola

CRPP 394/20210820 | Matriz Rústica n.º 50 e Matriz Urbana n.º175, Secção 1C

Cotas


- 0.00 — Cotas altimétricas gerais
- 0.00 T — Cotas de Tosco
- 0.00 A — Cotas de Acabamento
- 15.00 — Cotas de Acabamento
- 00.00 — Cércea | Construções Vizinhas
- +00.00 — Cota Terreno
- C.00 — Marcação de Corte
- r/c + 1 — N.º de Pisos

Tramas


- Betão
- Tijolo
- Brita
- Gravilha
- Terreno
- Enchimento
- Reboco
- Gesso Cartonado
- MDF/Contraplacado
- Madeira
- Ferro
- Pedra
- Isolamento
- Chapa ondulada
- Rufo/Metal
- Impermeabilização
- Rede
- Jardim / Relva

Revisão


Descrição	Data

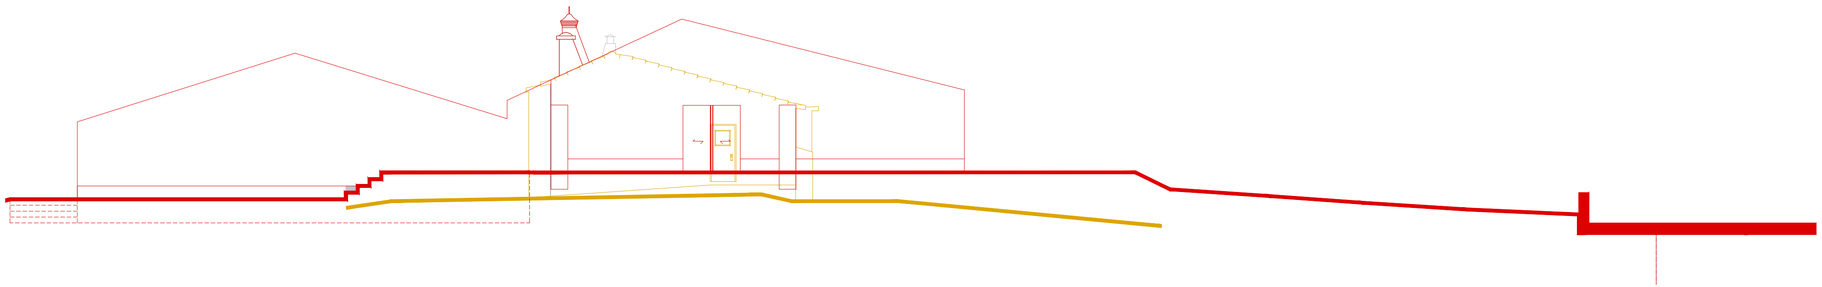


Alçado Norte, esc. 1/100

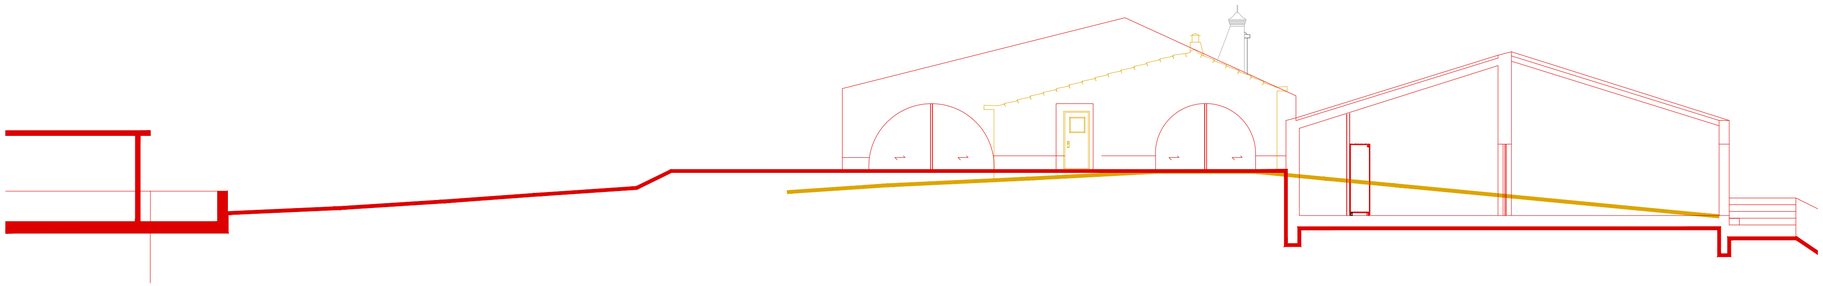

Alçado Sul, esc. 1/100

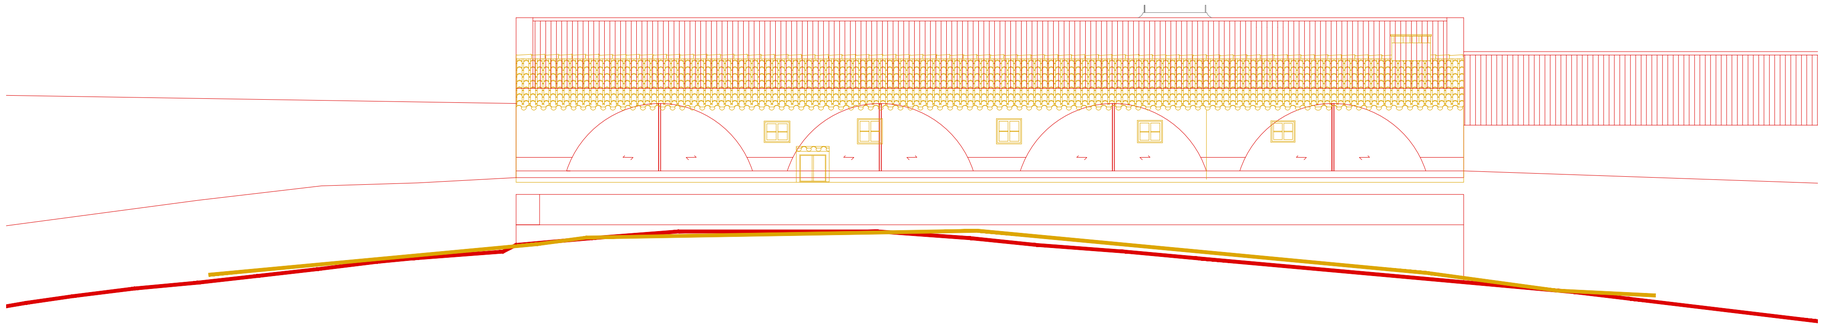

Alçado Poente, esc. 1/100

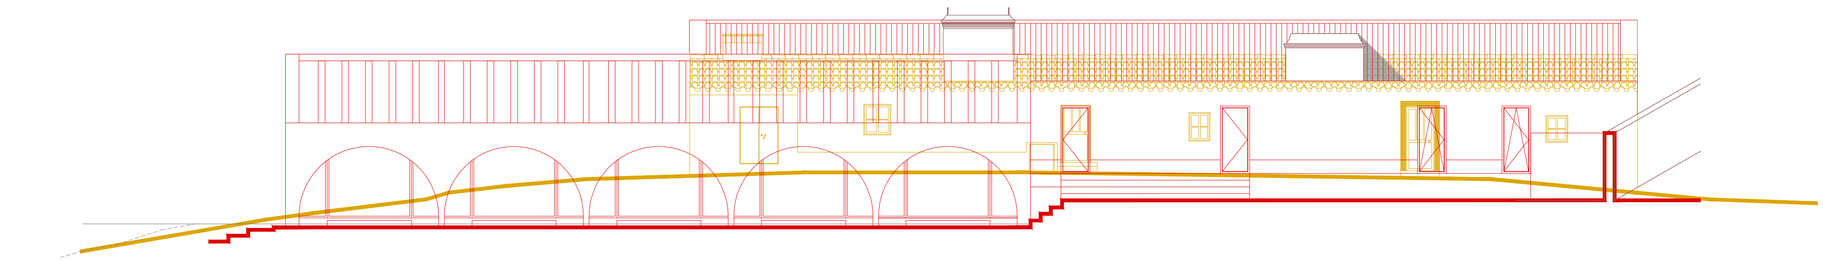

Alçado Nascente, esc. 1/100

Legenda Vermelhos e Amarelos

- A manter
- A construir
- A demolir

Quadro de áreas

Designação	Área de construção	Área útil	Área de Implantação	Área de impermeabilização	Volumetria(m3)
Habitação Unifamiliar (1piso)	500m2	430m2	500m2	1470m2	1400m3
TOTAL	500m2	430m2	500m2	1470m2	1400m3
Anexo agricola	79m2	-	79m2	79m2	215m3
Anexo agricola	35m2	-	35m2	56m2	95m3
TOTAL	614m2	430m2	614m2	1605m2	1710m3

Legenda Geral

Área do Terreno - 123835,00 m2

Área de Implantação - Hab. principal - 500,00 m2

Total - 500,00 m2

Área de Construção - Hab. principal - 500.00 m2

Total - 500,00 m2

Limite da Propriedade | Cabeço do Cardo de Cima, Santa Margarida da Serra, Grândola

CRPP 394/20210820 | Matriz Rústica n.º 50 e Matriz Urbana n.º175, Secção 1C

Cotas


- 0.00 — Cotas altimétricas gerais
- 0.00 T — Cotas de Tosco
- 0.00 A — Cotas de Acabamento
- 15.00 — Cotas de Acabamento
- 00.00 — Cércea | Construções Vizinhas
- +00.00 — Cota Terreno
- C.00 — Marcação de Corte
- r/c + 1 — N.º de Pisos

Tramas


- Betão
- Tijolo
- Brita
- Gravilha
- Terreno
- Enchimento
- Reboco
- Gesso Cartonado
- MDF/Contraplacado
- Madeira
- Ferro
- Pedra
- Isolamento
- Chapa ondulada
- Rufo/Metal
- Impermeabilização
- Rede
- Jardim / Relva

Revisão


Descrição	Data

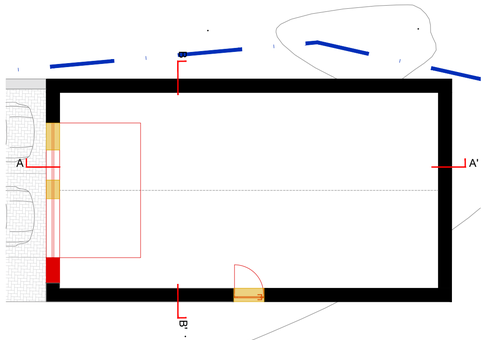

Planta apoio agrícola 02, esc. 1/100

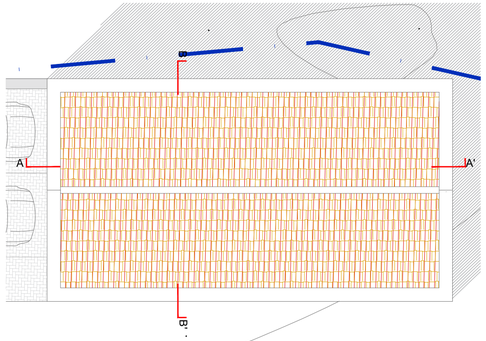


Planta cobertura apoio agrícola 02, esc. 1/100

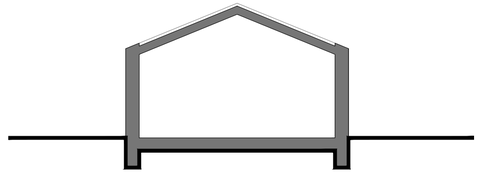


Corte BB´, esc. 1/100




Corte AA´, esc. 1/100

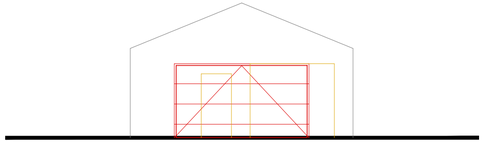


Alçado Nascente, esc. 1/100

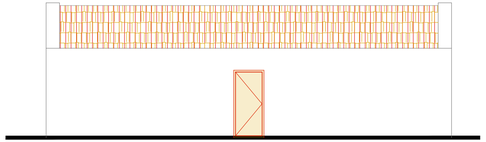

Alçado Norte, esc. 1/100

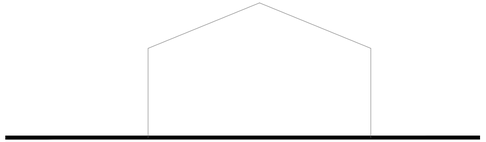

Alçado Poente, esc. 1/100

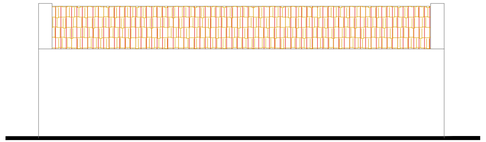

Alçado Sul, esc. 1/100

Legenda Vermelhos e Amarelos

- A manter
- A construir
- A demolir

Quadro de áreas

Designação	Área de construção	Área útil	Área de Implantação	Área de Impermeabilização	Volumetria(m3)
Habitação Unifamiliar (Tipico)	500m2	430m2	500m2	1470m2	1400m3
TOTAL	500m2	430m2	500m2	1470m2	1400m3
Anexo agrícola	79m2	-	79m2	79m2	215m3
Anexo agrícola	35m2	-	35m2	96m2	95m3
TOTAL	614m2	430m2	614m2	1605m2	1710m3

Legenda Geral

Área do Terreno - 123835,00 m2

Área de Implantação - Hab. principal - 500,00 m2

Total - 500,00 m2

Área de Construção - Hab. principal - 500.00 m2

Total - 500,00 m2

Limite da Propriedade | Cabeço do Cardo de Cima, Santa Margarida da Serra, Grândola

CRPP 394/20210820 | Matriz Rústica n.º 50 e Matriz Urbana n.º175, Secção 1C

Cotas

0.00 Cotas altimétricas gerais

0.00 T Cotas de Tosco

0.00 A Cotas de Acabamento

15.00 Cotas de Acabamento

00.00 Cércea | Construções Vizinhas

+00.00 Cota Terreno

C.00 Marcação de Corte


r/c + 1 N.º de Pisos

Tramas


- Betão
- Tijolo
- Brita
- Gravilha
- Terreno
- Enchimento
- Reboco
- Gesso Cartonado
- MDF/Contraplacado
- Madeira
- Ferro
- Pedra
- Isolamento
- Chapa ondulada
- Rufo/Metal
- Impermeabilização
- Rede
- Jardim / Relva

Revisão


Descrição	Data

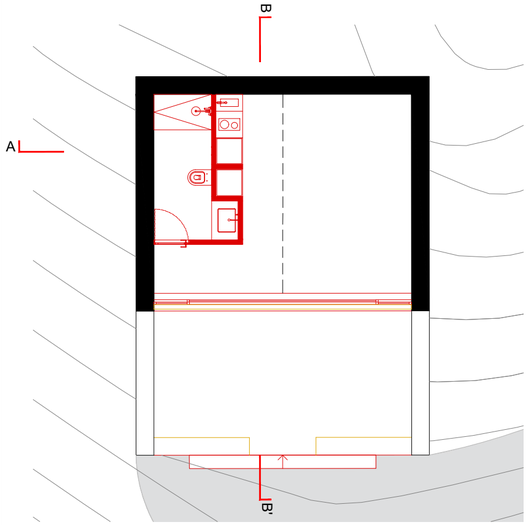


Planta apoio agrícola 04, esc. 1/100

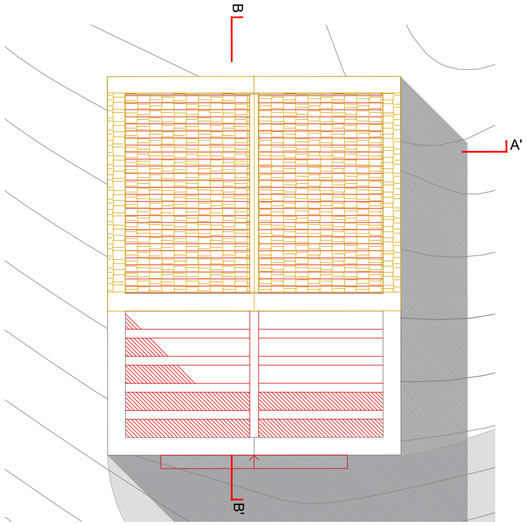


Planta cobertura apoio agrícola 04, esc. 1/100

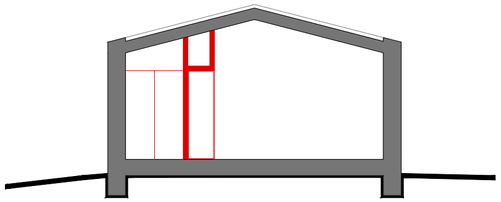


Corte AA´, esc. 1/100

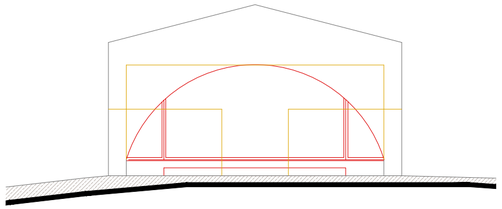


Alçado Nascente, esc. 1/100

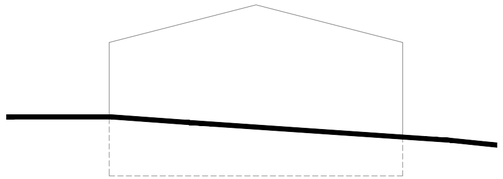


Alçado Poente, esc. 1/100

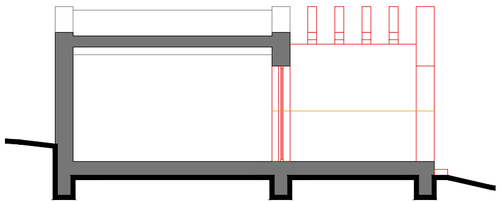

Corte BB´, esc. 1/100

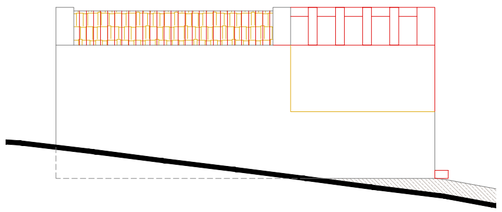

Alçado Sul, esc. 1/100

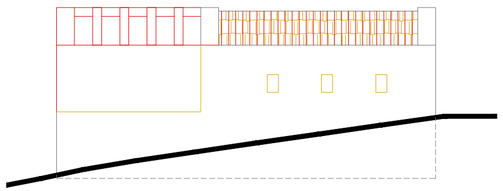

Alçado Norte, esc. 1/100

Legenda Vermelhos e Amarelos

- A manter
- A construir
- A demolir

Quadro de áreas

Designação	Área de construção	Área útil	Área de Implantação	Área de impermeabilização	Volumetria(m3)
Habitação Unifamiliar (1piso)	500m2	430m2	500m2	1470m2	1400m3
TOTAL	500m2	430m2	500m2	1470m2	1400m3
Anexo agrícola	79m2	-	79m2	79m2	215m3
Anexo agrícola	35m2	-	35m2	56m2	95m3
TOTAL	614m2	430m2	614m2	1605m2	1710m3

Legenda Geral

Área do Terreno - 123835,00 m2

Área de Implantação - Hab. principal - 500,00 m2

Total - 500,00 m2

Área de Construção - Hab. principal - 500.00 m2

Total - 500,00 m2

Limite da Propriedade | Cabeço do Cardo de Cima, Santa Margarida da Serra, Grândola

CRPP 394/20210820 | Matriz Rústica n.º 50 e Matriz Urbana n.º175, Secção 1C

Cotas

0.00 Cotas altimétricas gerais

0.00 T Cotas de Tosco

0.00 A Cotas de Acabamento

15.00 Cotas de Acabamento

00.00 Cércea | Construções Vizinhas

+00.00 Cota Terreno

C.00 Marcação de Corte


r/c + 1 N.º de Pisos

Tramas


- Betão
- Tijolo
- Brita
- Gravilha
- Terreno
- Enchimento
- Reboco
- Gesso Cartonado
- MDF/Contraplacado
- Madeira
- Ferro
- Pedra
- Isolamento
- Chapa ondulada
- Rufo/Metal
- Impermeabilização
- Rede
- Jardim / Relva

Revisão

Descrição	Data

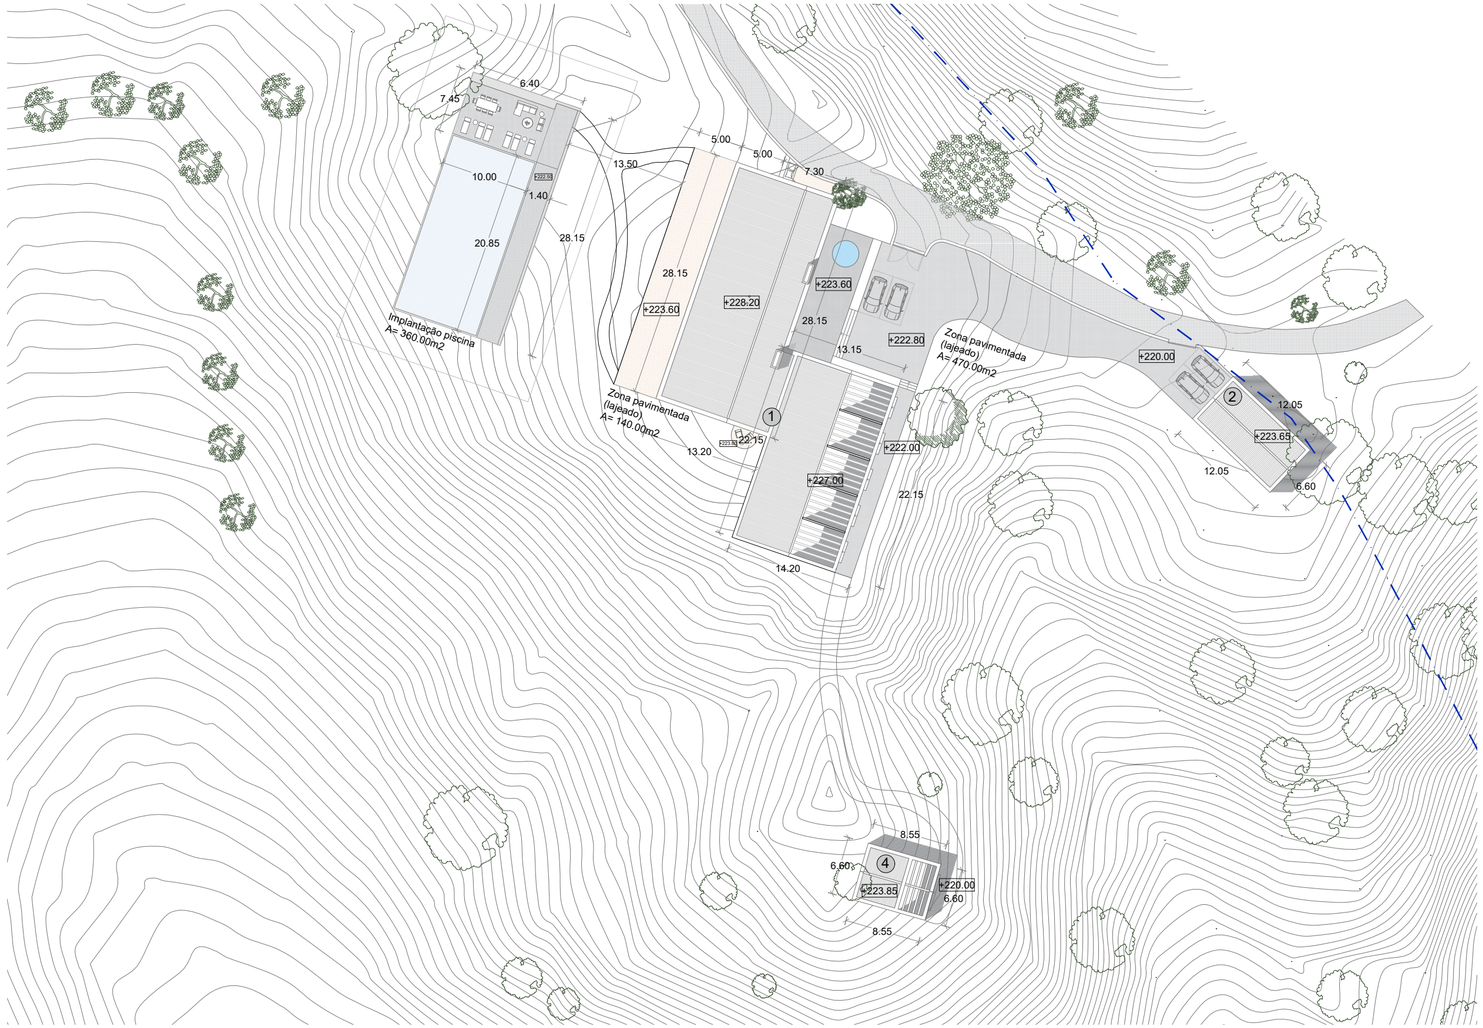

Planta de Implantação, esc. 1/500

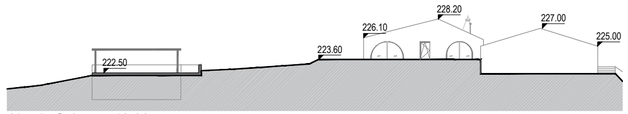

Alçado Sul, esc. 1/500

Legenda

1_Habitação
2_Anexo Agrícola - 79m2
4_Anexo Agrícola - 35m2

Quadro de áreas

Designação	Área de construção	Área útil	Área de Implantação	Área de impermeabilização	Volumetria(m3)
Habitação Unifamiliar (1piso)	500m2	430m2	500m2	1470m2	1400m3
TOTAL	500m2	430m2	500m2	1470m2	1400m3
Anexo agrícola	79m2	-	79m2	79m2	215m3
Anexo agrícola	35m2	-	35m2	56m2	95m3
TOTAL	614m2	430m2	614m2	1605m2	1710m3

Legenda Geral

Área do Terreno - 123835,00 m2

Área de Implantação - Hab. principal - 500,00 m2

Total - 500,00 m2

Área de Construção - Hab. principal - 500.00 m2

Total - 500,00 m2

Limite da Propriedade | Cabeço do Cardo de Cima, Santa Margarida da Serra, Grândola

CRPP 394/20210820 | Matriz Rústica n.º 50 e Matriz Urbana n.º175, Secção 1C

Cotas

0.00 Cotas altimétricas gerais

0.00 T Cotas de Tosco

0.00 A Cotas de Acabamento

15.00 Cotas de Acabamento

00.00 Cércea | Construções Vizinhas

+00.00 Cota Terreno

C.00 Marcação de Corte

r/c + 1 N.º de Pisos


Tramas

- Betão
- Tijolo
- Brita
- Gravilha
- Terreno
- Enchimento
- Reboco
- Gesso Cartonado
- MDF/Contraplacado
- Madeira
- Ferro
- Pedra
- Isolamento
- Chapa ondulada
- Rufo/Metal
- Impermeabilização
- Rede
- Jardim / Relva

Revisão

Descrição	Data

N

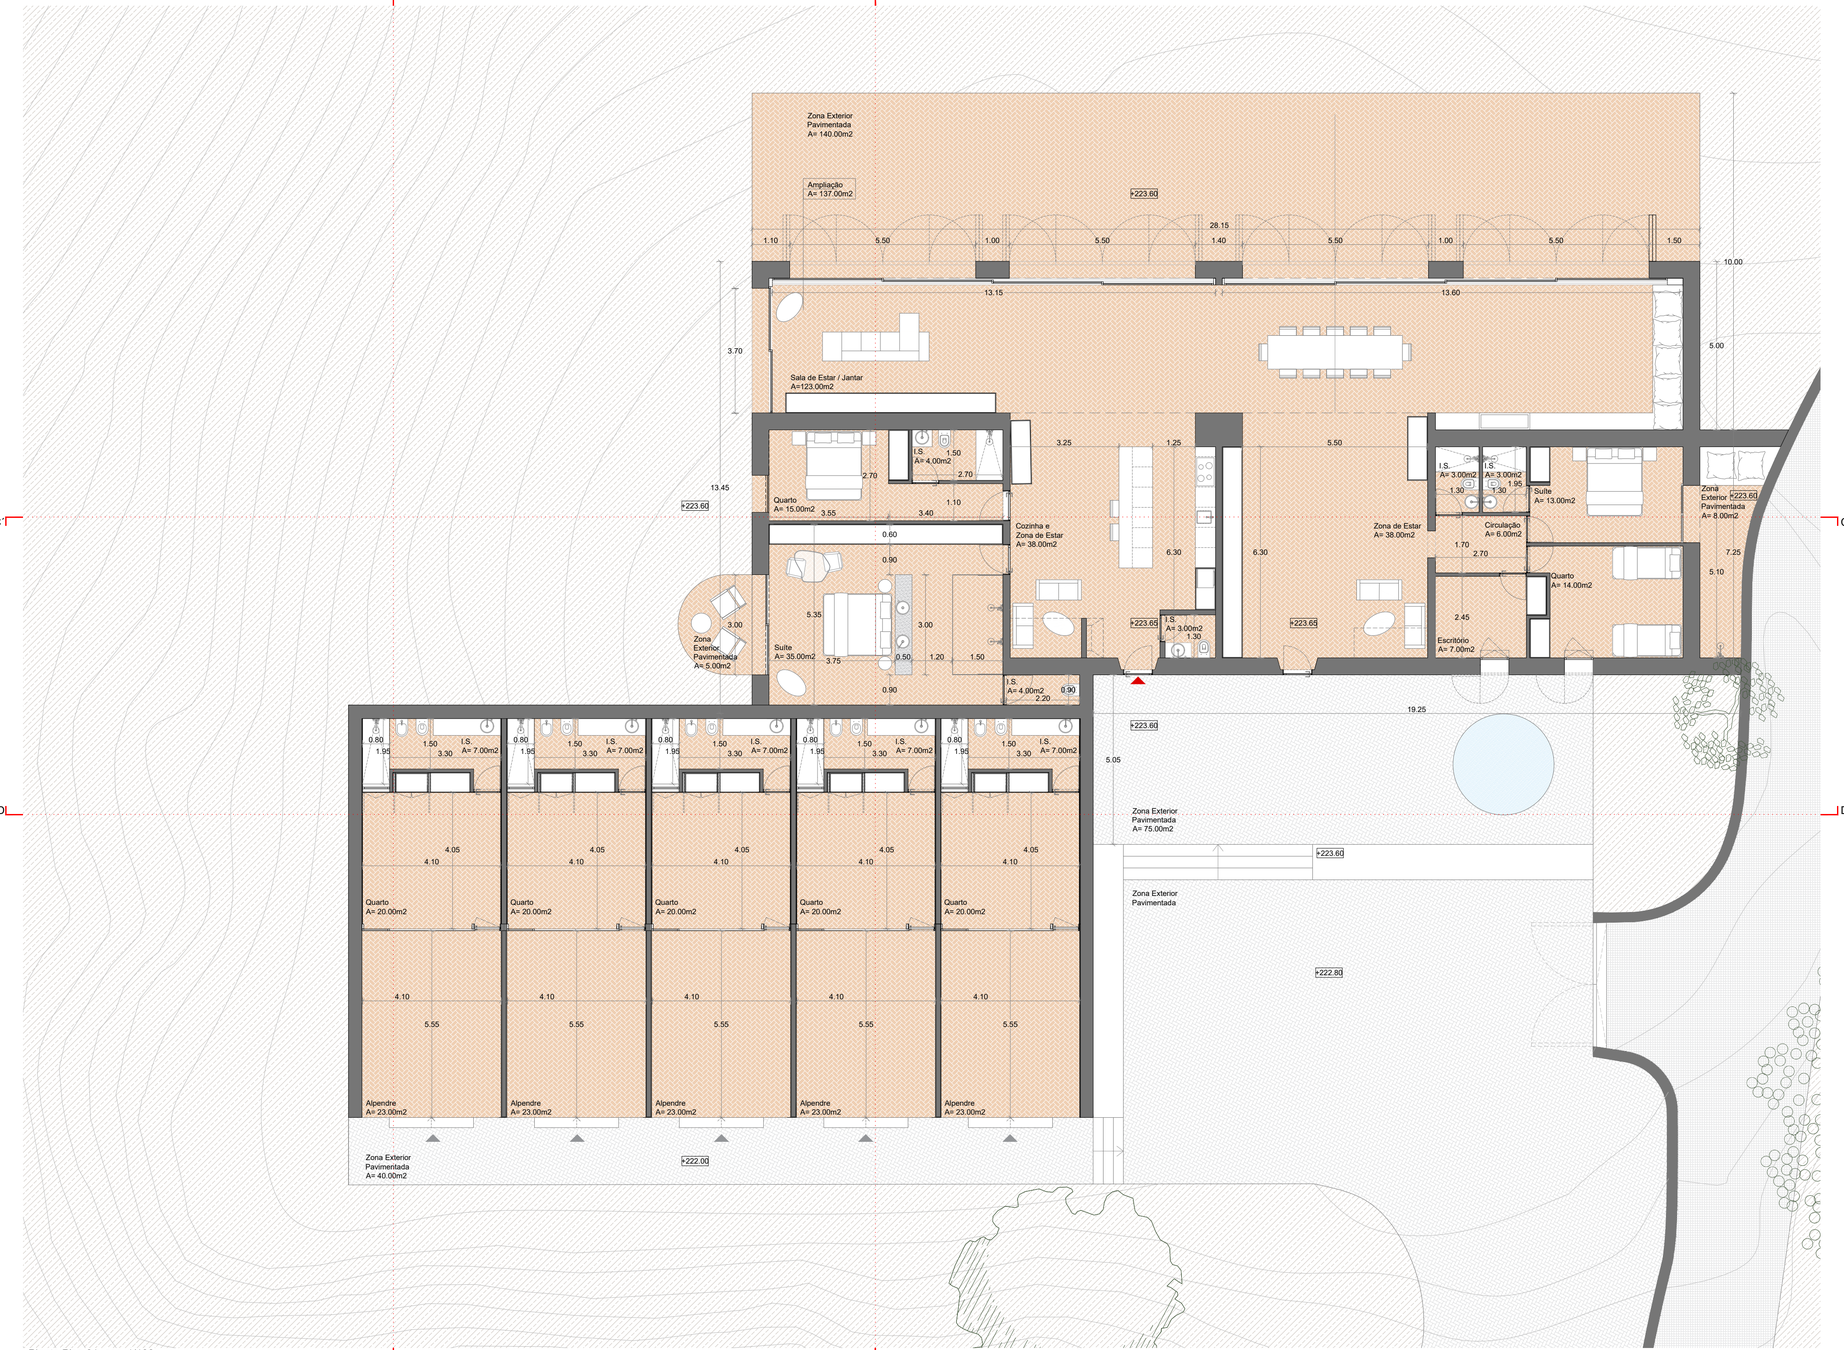

Planta Piso 01, esc. 1/100

Quadro de áreas

Designação	Área de construção	Área útil	Área de Implantação	Área de impermeabilização	Volumetria(m3)
Habitação Unifamiliar (1piso)	500m2	430m2	500m2	1470m2	1400m3
TOTAL	500m2	430m2	500m2	1470m2	1400m3
Anexo agrícola	79m2	-	79m2	79m2	215m3
Anexo agrícola	35m2	-	35m2	56m2	95m3
TOTAL	614m2	430m2	614m2	1605m2	1710m3

Legenda Geral

Área do Terreno - 123835,00 m2

Área de Implantação - Hab. principal - 500,00 m2

Total - 500,00 m2

Área de Construção - Hab. principal - 500.00 m2

Total - 500,00 m2

Limite da Propriedade | Cabeço do Cardo de Cima, Santa Margarida da Serra, Grândola

CRPP 394/20210820 | Matriz Rústica n.º 50 e Matriz Urbana n.º175, Secção 1C

Cotas

- Cotas altimétricas gerais
- Cotas de Tosco
- Cotas de Acabamento
- 15.00 Cotas de Acabamento
- 00.00 Cércea | Construções Vizinhas
- +00.00 Cota Terreno
- C.00 Marcação de Corte
- r/c + 1 N.º de Pisos


Tramas

- Betão
- Tijolo
- Brita
- Gravilha
- Terreno
- Enchimento
- Reboco
- Gesso Cartonado
- MDF/Contraplacado
- Madeira
- Ferro
- Pedra
- Isolamento
- Chapa ondulada
- Rufo/Metal
- Impermeabilização
- Rede
- Jardim / Relva

Revisão

Descrição	Data

N

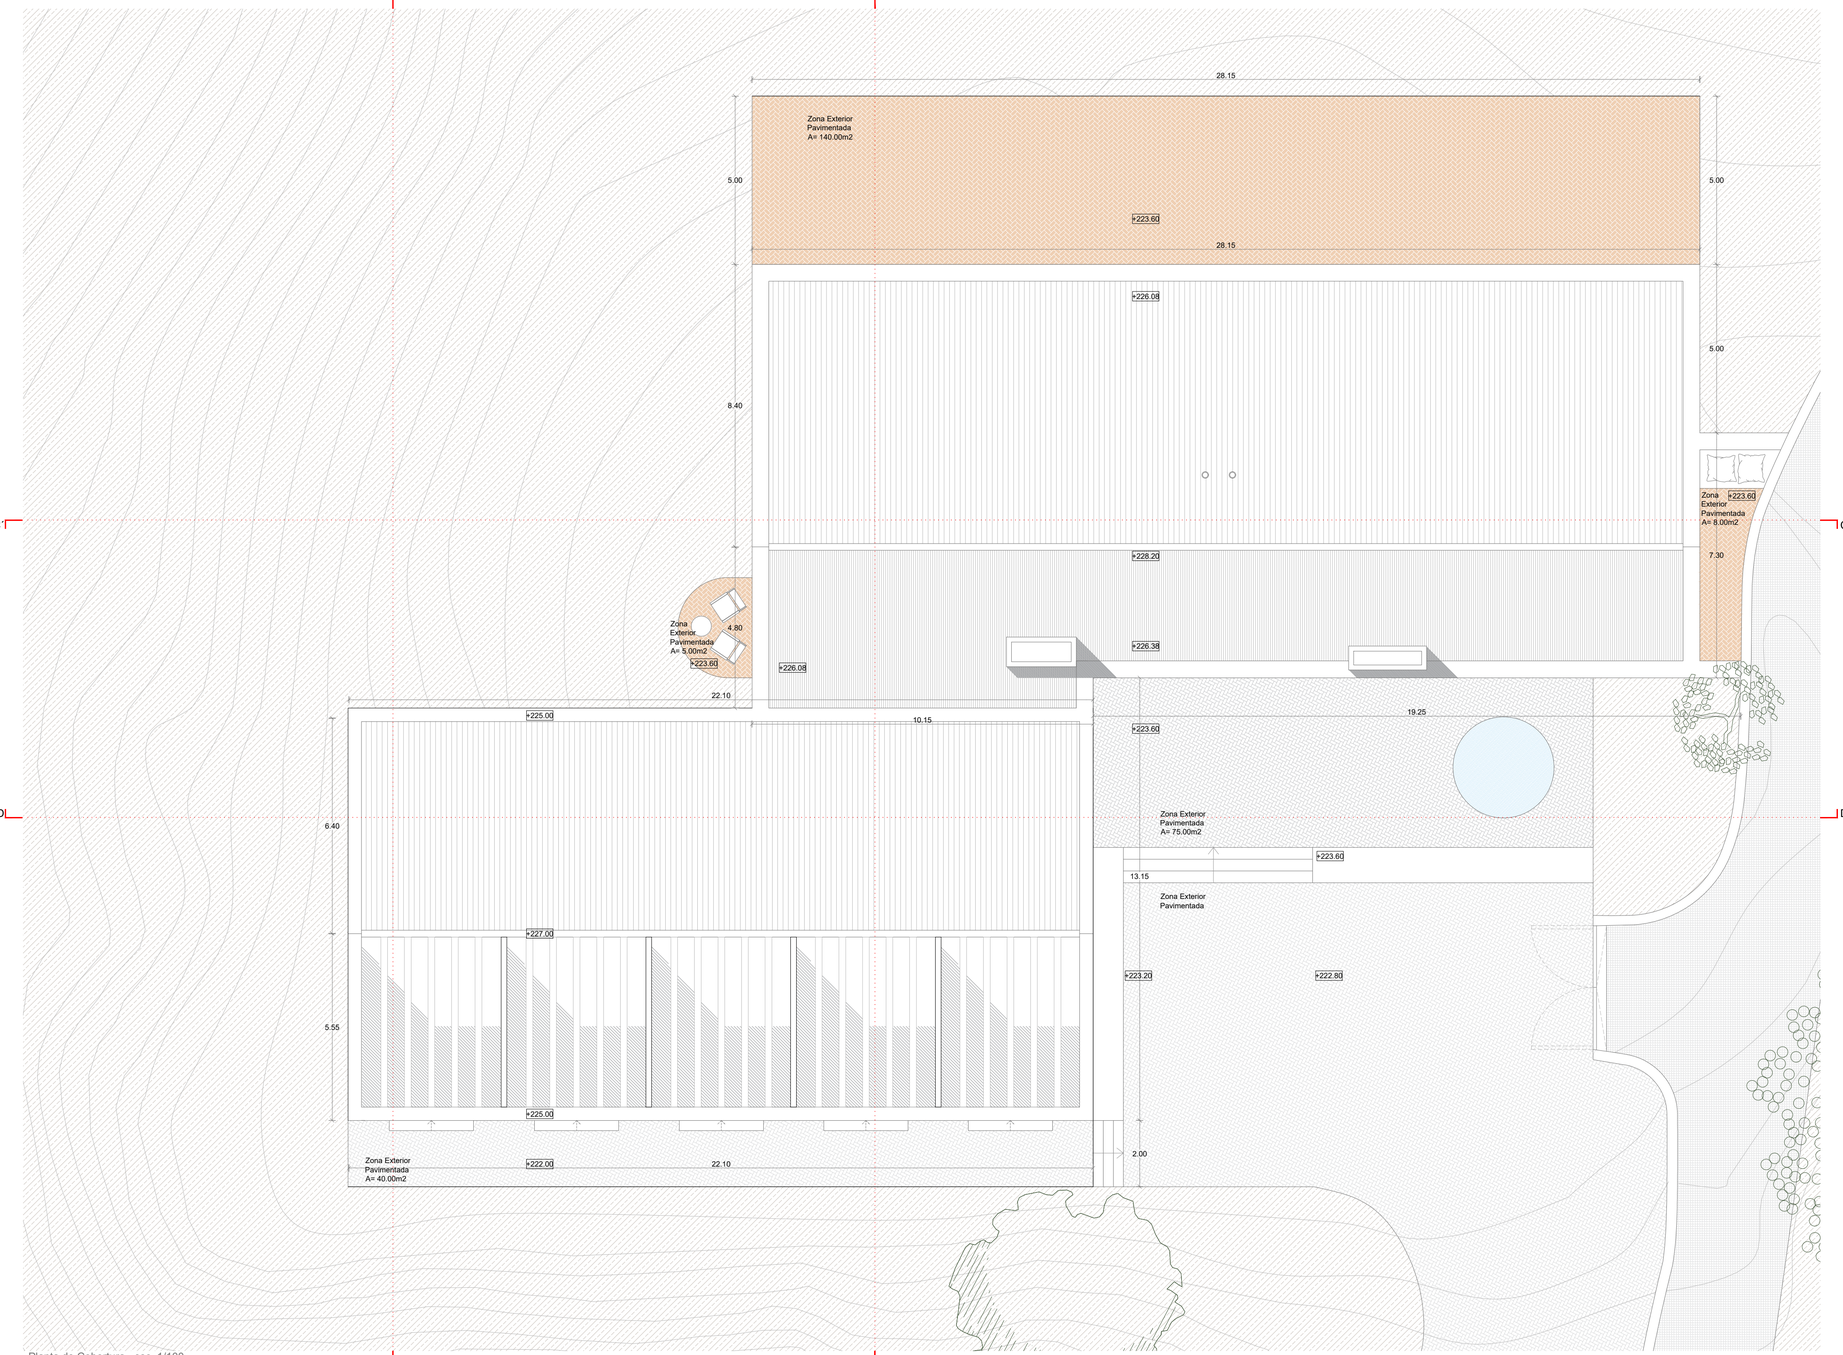

Planta de Cobertura , esc. 1/100

Quadro de áreas

Designação	Área de construção	Área útil	Área de Implantação	Área de impermeabilização	Volumetria(m3)
Habitação Unifamiliar (1piso)	500m2	430m2	500m2	1470m2	1400m3
TOTAL	500m2	430m2	500m2	1470m2	1400m3
Anexo agricola	79m2	-	79m2	79m2	215m3
Anexo agricola	35m2	-	35m2	56m2	95m3
TOTAL	614m2	430m2	614m2	1605m2	1710m3

Legenda Geral

Área do Terreno - 123835,00 m2

Área de Implantação - Hab. principal - 500,00 m2

Total - 500,00 m2

Área de Construção - Hab. principal - 500.00 m2

Total - 500,00 m2

Limite da Propriedade | Cabeço do Cardo de Cima, Santa Margarida da Serra, Grândola

CRPP 394/20210820 | Matriz Rústica n.º 50 e Matriz Urbana n.º175, Secção 1C

Cotas

0.00 Cotas altimétricas gerais

0.00 T Cotas de Tosco

0.00 A Cotas de Acabamento

15.00 Cotas de Acabamento

00.00 Cércea | Construções Vizinhas

+00.00 Cota Terreno

C.00 Marcação de Corte

r/c + 1 N.º de Pisos


Tramas

- Betão
- Tijolo
- Brita
- Gravilha
- Terreno
- Enchimento
- Reboco
- Gesso Cartonado
- MDF/Contraplacado
- Madeira
- Ferro
- Pedra
- Isolamento
- Chapa ondulada
- Rufo/Metal
- Impermeabilização
- Rede
- Jardim / Relva


Revisão

Descrição	Data


N

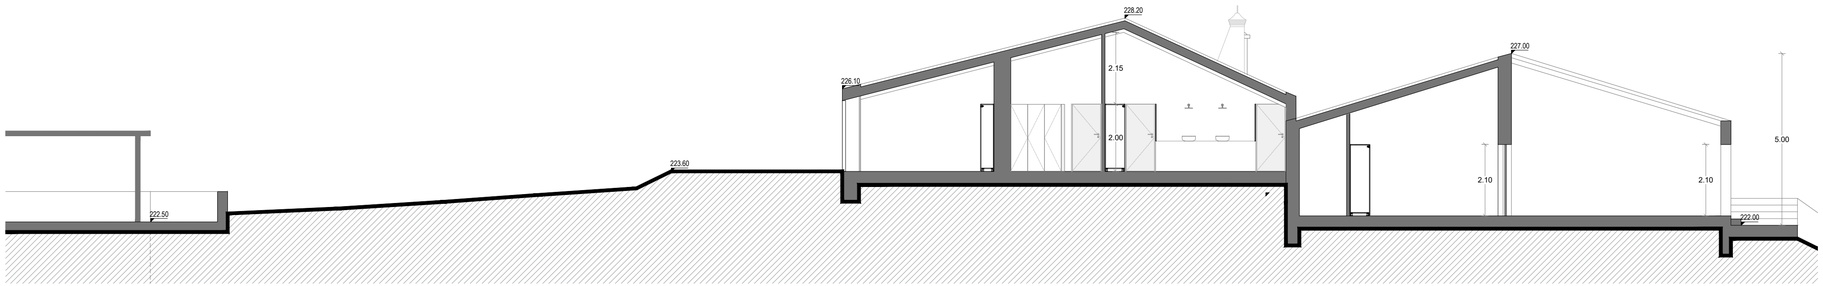


Corte AA´, esc. 1/100

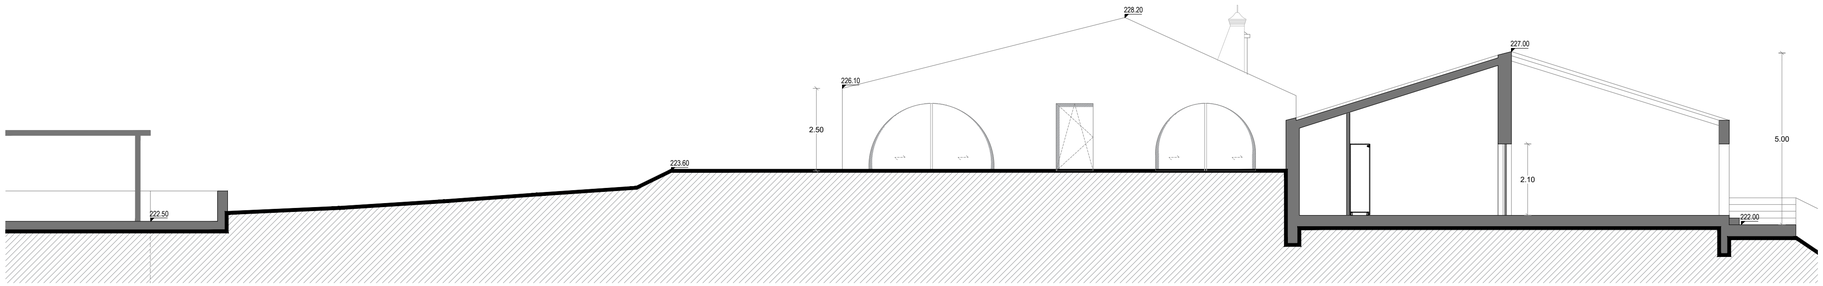

Corte BB´, esc. 1/100

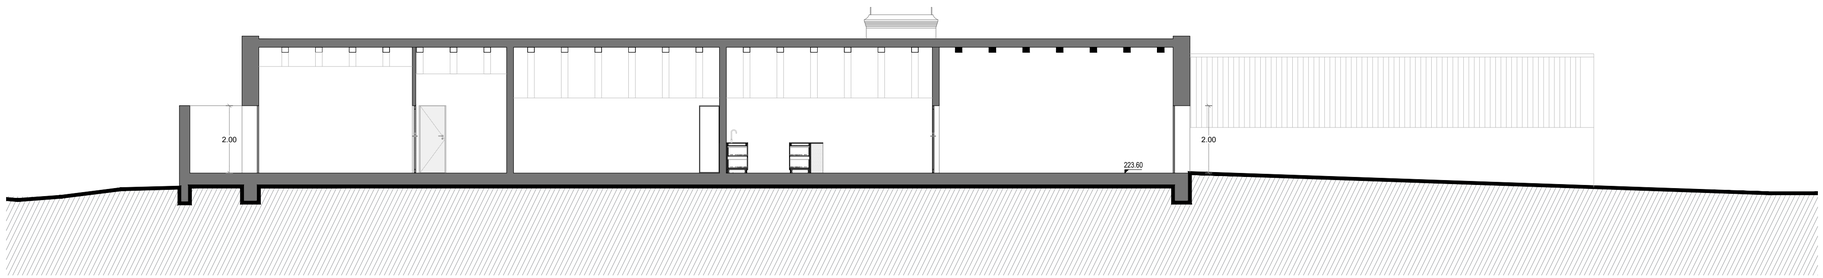

Corte CC´, esc. 1/100

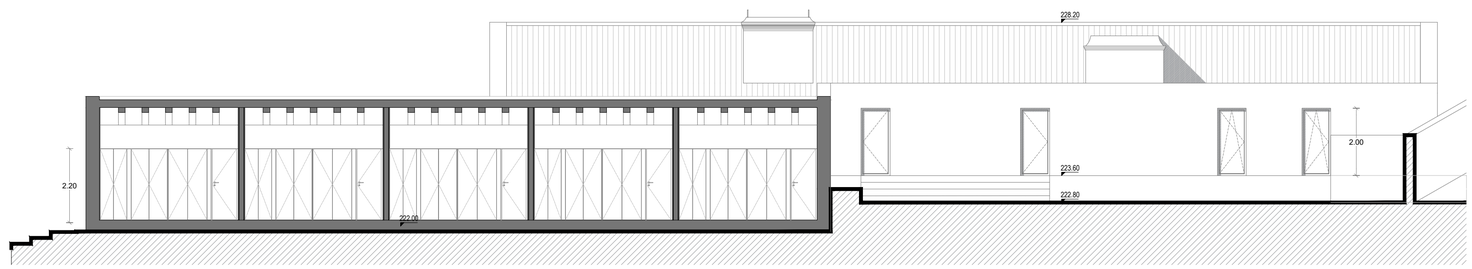

Corte DD´, esc. 1/100

Quadro de áreas

Designação	Área de construção	Área útil	Área de Implantação	Área de impermeabilização	Volumetria(m3)
Habitação Unifamiliar (1piso)	500m2	430m2	500m2	1470m2	1400m3
TOTAL	500m2	430m2	500m2	1470m2	1400m3
Anexo agricola	79m2	-	79m2	79m2	215m3
Anexo agricola	35m2	-	35m2	56m2	95m3
TOTAL	614m2	430m2	614m2	1605m2	1710m3

Legenda Geral

Área do Terreno - 123835,00 m2

Área de Implantação - Hab. principal - 500,00 m2

Total - 500,00 m2

Área de Construção - Hab. principal - 500.00 m2

Total - 500,00 m2

Limite da Propriedade | Cabeço do Cardo de Cima, Santa Margarida da Serra, Grândola

CRPP 394/20210820 | Matriz Rústica n.º 50 e Matriz Urbana n.º175, Secção 1C

Cotas

0.00 Cotas altimétricas gerais

0.00 T Cotas de Tosco

0.00 A Cotas de Acabamento

15.00 Cotas de Acabamento

00.00 Cércea | Construções Vizinhas

+00.00 Cota Terreno

C.00 Marcação de Corte


r/c + 1 N.º de Pisos

Tramas


- Betão
- Tijolo
- Brita
- Gravilha
- Terreno
- Enchimento
- Reboco
- Gesso Cartonado
- MDF/Contraplacado
- Madeira
- Ferro
- Pedra
- Isolamento
- Chapa ondulada
- Rufo/Metal
- Impermeabilização
- Rede
- Jardim / Relva

Revisão


Descrição	Data

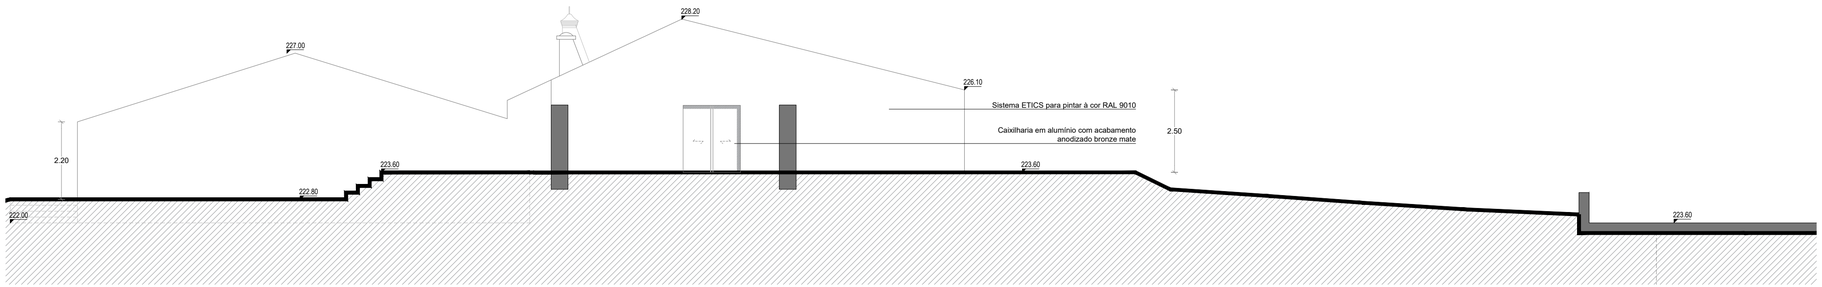


Alçado Norte, esc. 1/100

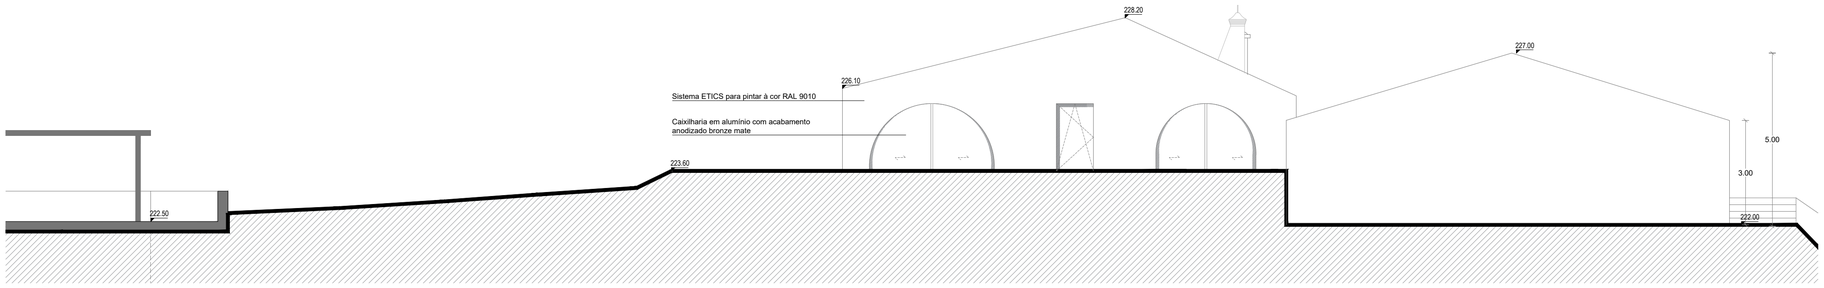

Alçado Sul, esc. 1/100

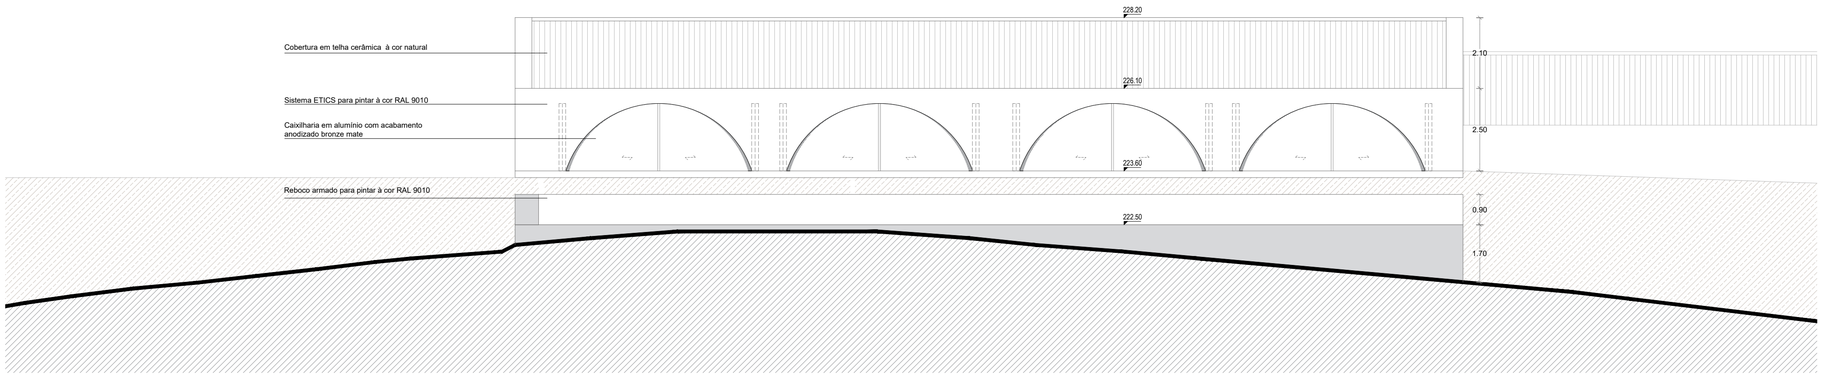

Alçado Poente, esc. 1/100

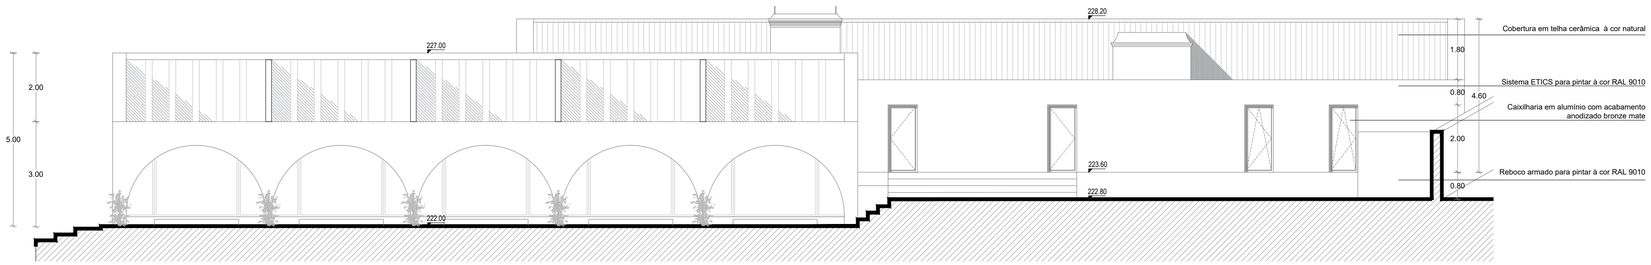

Alçado Nascente, esc. 1/100

Quadro de áreas

Designação	Área de construção	Área útil	Área de Implantação	Área de impermeabilização	Volumetria(m3)
Habitação Unifamiliar (1piso)	500m2	430m2	500m2	1470m2	1400m3
TOTAL	500m2	430m2	500m2	1470m2	1400m3
Anexo agricola	79m2	-	79m2	79m2	215m3
Anexo agricola	35m2	-	35m2	56m2	95m3
TOTAL	614m2	430m2	614m2	1605m2	1710m3

Legenda Geral

Área do Terreno - 123835,00 m2

Área de Implantação - Hab. principal - 500,00 m2

Total - 500,00 m2

Área de Construção - Hab. principal - 500.00 m2

Total - 500,00 m2

Limite da Propriedade | Cabeço do Cardo de Cima, Santa Margarida da Serra, Grândola

CRPP 394/20210820 | Matriz Rústica n.º 50 e Matriz Urbana n.º175, Secção 1C

Cotas

0.00 Cotas altimétricas gerais

0.00 T Cotas de Tosco

0.00 A Cotas de Acabamento

15.00 Cotas de Acabamento

00.00 Cércea | Construções Vizinhas

+00.00 Cota Terreno

C.00 Marcação de Corte

r/c + 1 N.º de Pisos

Tramas

Betão

Tijolo

Brita

Gravilha

Terreno

Enchimento

Reboco

Gesso Cartonado

MDF/Contraplacado

Madeira

Ferro

Pedra

Isolamento

Chapa ondulada

Rufo/Metal


Impermeabilização

Rede


Jardim / Relva

Revisão


Descrição	Data

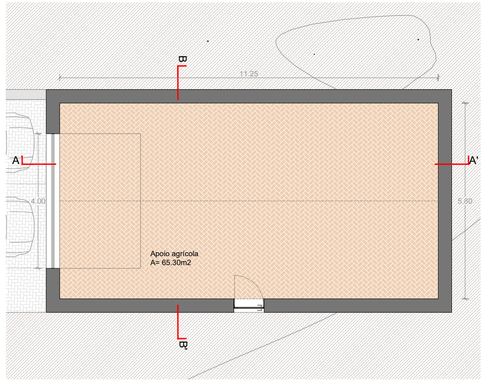


Planta apoio agrícola 02, esc. 1/100

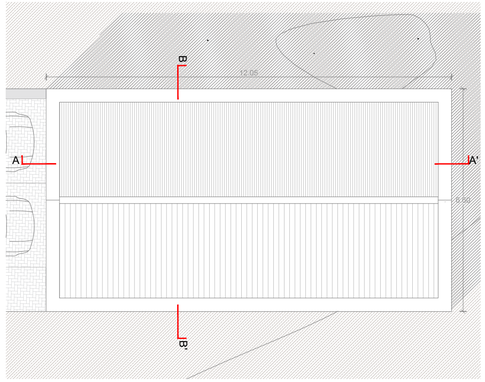


Planta cobertura apoio agrícola 02, esc. 1/100

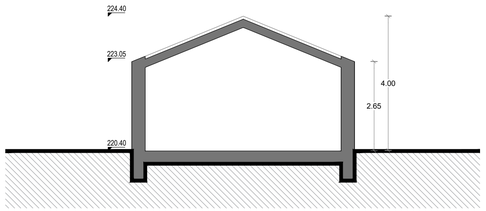


Corte BB´, esc. 1/100

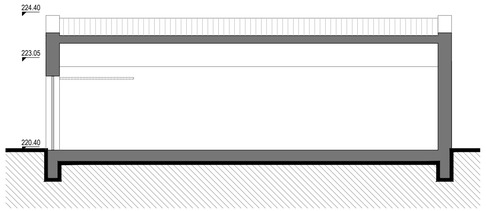


Corte AA´, esc. 1/100

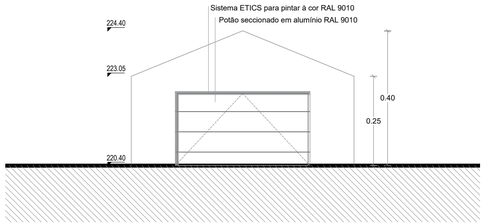


Alçado Nascente, esc. 1/100

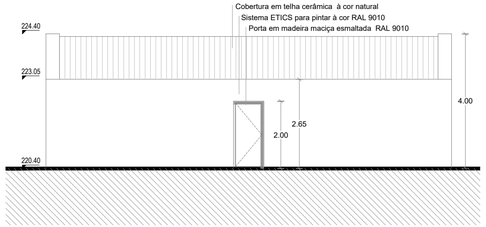

Alçado Norte, esc. 1/100

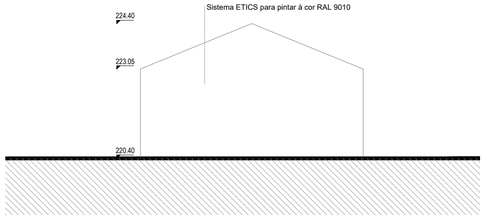

Poente, esc. 1/100

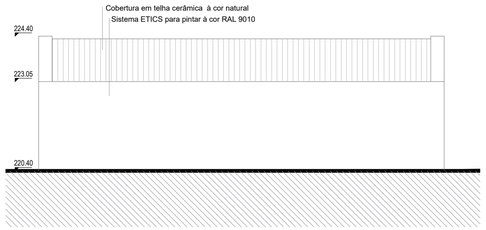

Alçado Sul, esc. 1/100

Quadro de áreas

Designação	Área de construção	Área útil	Área de Implantação	Área de impermeabilização	Volumetria(m3)
Habitação Unifamiliar (Tipico)	500m2	430m2	500m2	1470m2	1400m3
TOTAL	500m2	430m2	500m2	1470m2	1400m3
Anexo agrícola	79m2	-	79m2	79m2	215m3
Anexo agrícola	35m2	-	35m2	96m2	95m3
TOTAL	614m2	430m2	614m2	1605m2	1710m3

Legenda Geral

Área do Terreno - 123835,00 m2

Área de Implantação - Hab. principal - 500,00 m2

Total - 500,00 m2

Área de Construção - Hab. principal - 500.00 m2

Total - 500,00 m2

Limite da Propriedade | Cabeço do Cardo de Cima, Santa Margarida da Serra, Grândola

CRPP 394/20210820 | Matriz Rústica n.º 50 e Matriz Urbana n.º175, Secção 1C

Cotas

0.00 Cotas altimétricas gerais

0.00 T Cotas de Tosco

0.00 A Cotas de Acabamento

15.00 Cotas de Acabamento

00.00 Cércea | Construções Vizinhas

+00.00 Cota Terreno

C.00 Marcação de Corte

r/c + 1 N.º de Pisos

Tramas

Betão

Tijolo

Brita

Gravilha

Terreno

Enchimento

Reboco

Gesso Cartonado

MDF/Contraplacado

Madeira

Ferro

Pedra

Isolamento

Chapa ondulada

Rufo/Metal


Impermeabilização

Rede


Jardim / Relva

Revisão


Descrição	Data

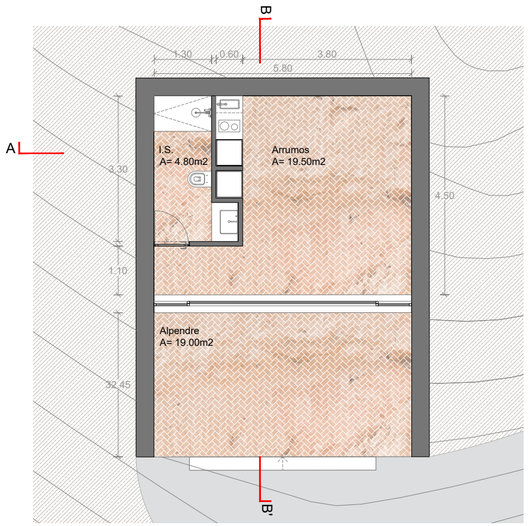


Planta apoio agrícola 04, esc. 1/100

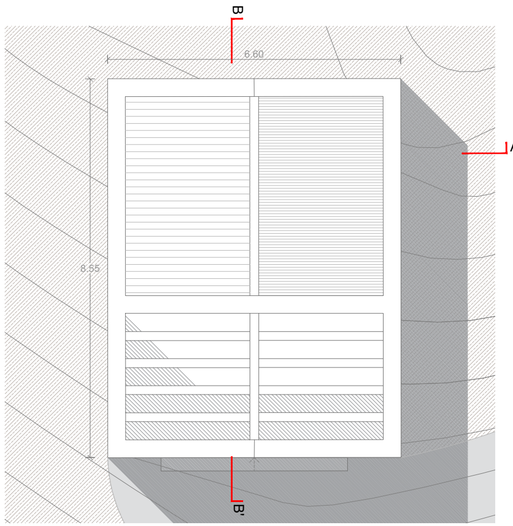


Planta cobertura apoio agrícola 04, esc. 1/100

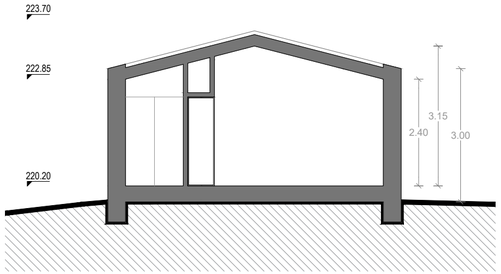


Corte AA´, esc. 1/100

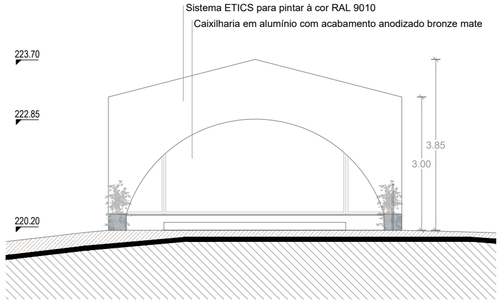


Alçado Nascente, esc. 1/100

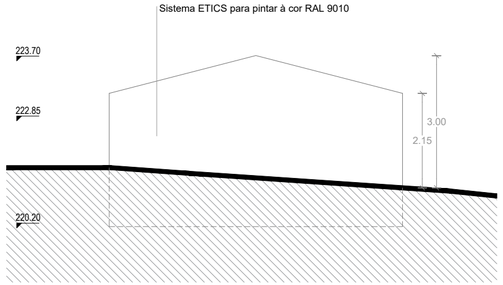


Alçado Poente, esc. 1/100

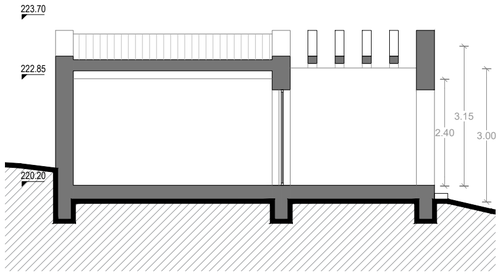

Corte BB´, esc. 1/100

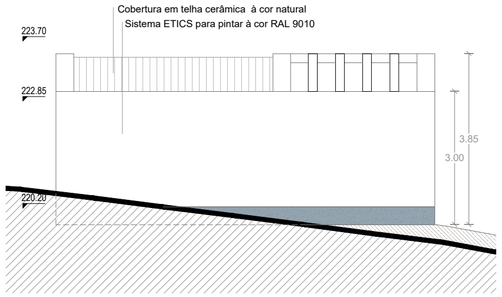

Alçado Sul, esc. 1/100

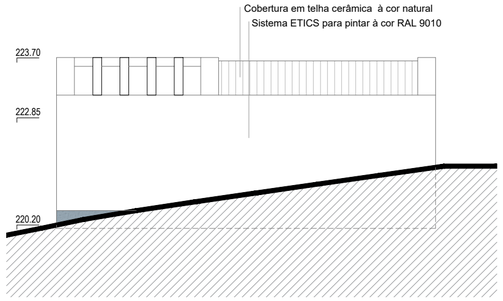

Alçado Norte, esc. 1/100

Quadro de áreas

Designação	Área de construção	Área útil	Área de Implantação	Área de impermeabilização	Volumetria(m3)
Habitação Unifamiliar (1piso)	500m2	430m2	500m2	1470m2	1400m3
TOTAL	500m2	430m2	500m2	1470m2	1400m3
Anexo agrícola	79m2	-	79m2	79m2	215m3
Anexo agrícola	35m2	-	35m2	56m2	95m3
TOTAL	614m2	430m2	614m2	1605m2	1710m3

Legenda Geral

Área do Terreno - 123835,00 m2

Área de Implantação - Hab. principal - 500,00 m2

Total - 500,00 m2

Área de Construção - Hab. principal - 500.00 m2

Total - 500,00 m2

Limite da Propriedade | Cabeço do Cardo de Cima, Santa Margarida da Serra, Grândola

CRPP 394/20210820 | Matriz Rústica n.º 50 e Matriz Urbana n.º175, Secção 1C

Cotas

0.00 Cotas altimétricas gerais

0.00 T Cotas de Tosco

0.00 A Cotas de Acabamento

15.00 Cotas de Acabamento

00.00 Cércea | Construções Vizinhas

+00.00 Cota Terreno

C.00 Marcação de Corte

r/c + 1 N.º de Pisos

Tramas

Betão

Tijolo

Brita

Gravilha

Terreno

Enchimento

Reboco

Gesso Cartonado

MDF/Contraplacado

Madeira

Ferro

Pedra

Isolamento

Chapa ondulada

Rufo/Metal


Impermeabilização

Rede


Jardim / Relva

Revisão


Descrição	Data

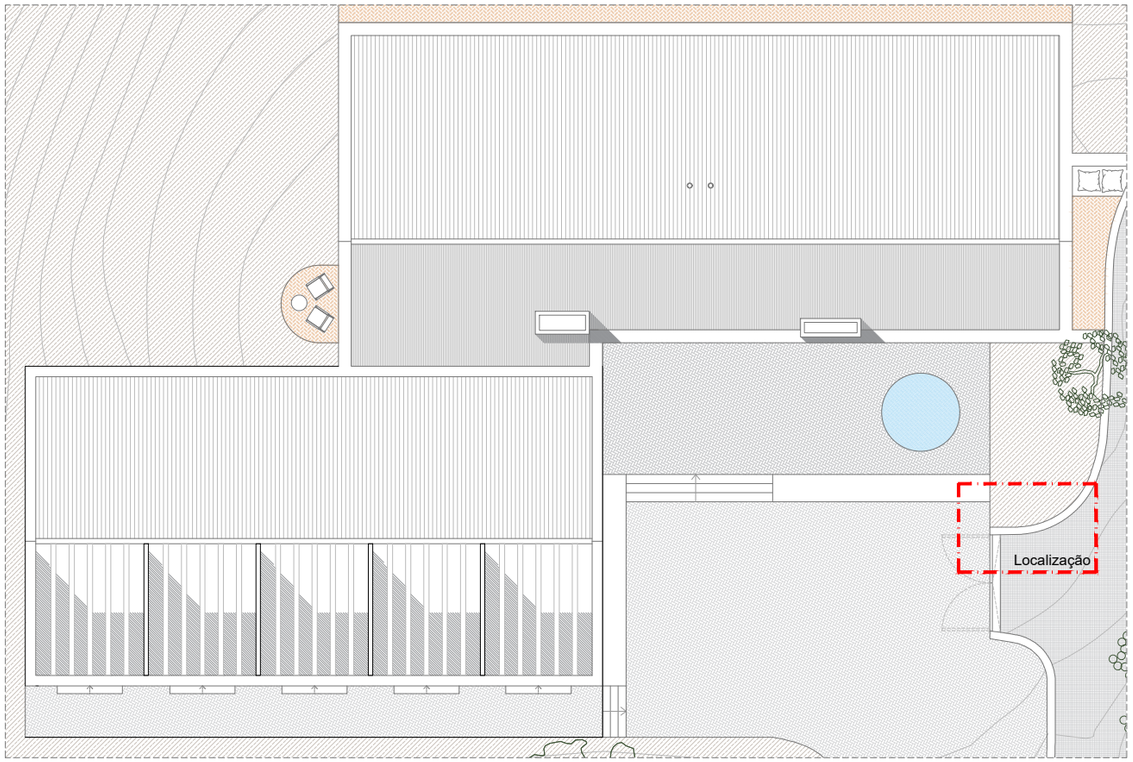

Planta de Implantação, esc 1/250

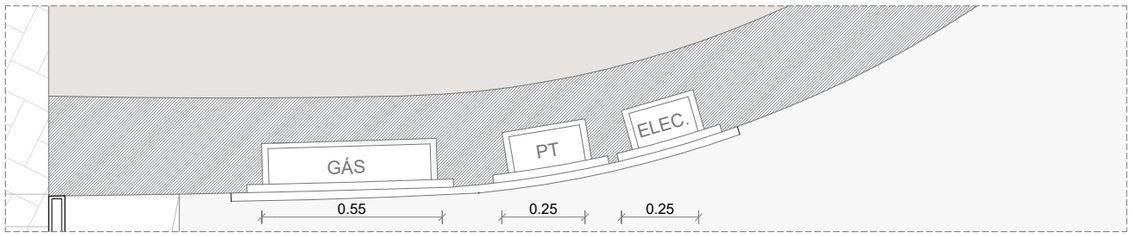

Planta muro técnico, esc 1/20

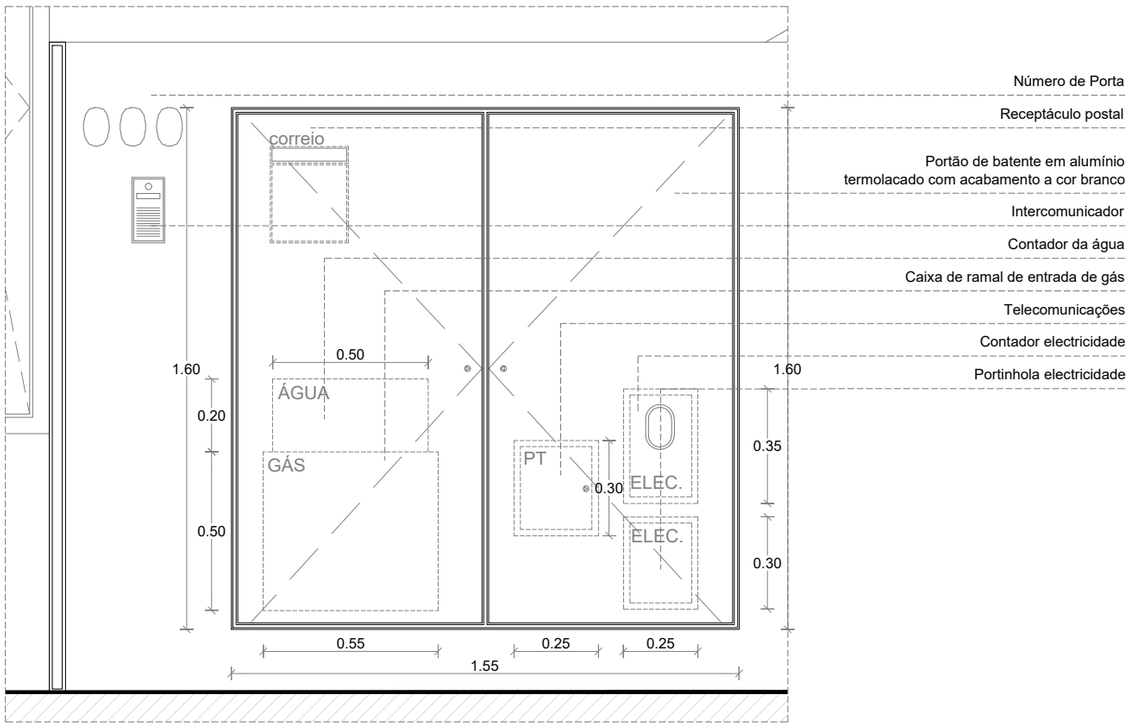

Alçado muro técnico, esc 1/20

Quadro de áreas

Designação	Área de construção	Área útil	Área de Implantação	Área de impermeabilização	Volumetria(m3)
Habitação Unifamiliar (1piso)	500m2	430m2	500m2	1470m2	1400m3
TOTAL	500m2	430m2	500m2	1470m2	1400m3
Anexo agrícola	79m2	-	79m2	79m2	215m3
Anexo agrícola	35m2	-	35m2	56m2	95m3
TOTAL	614m2	430m2	614m2	1605m2	1710m3

Legenda Geral

Área do Terreno - 123835,00 m2

Área de Implantação - Hab. principal - 500,00 m2

Total - 500,00 m2

Área de Construção - Hab. principal - 500.00 m2

Total - 500,00 m2

Limite da Propriedade | Cabeço do Cardo de Cima, Santa Margarida da Serra, Grândola

CRPP 394/20210820 | Matriz Rústica n.º 50 e Matriz Urbana n.º175, Secção 1C

Cotas

0.00 Cotas altimétricas gerais

0.00 T Cotas de Tosco

0.00 A Cotas de Acabamento

15.00 Cotas de Acabamento

00.00 Cércea | Construções Vizinhas

+00.00 Cota Terreno

C.00 Marcação de Corte

r/c + 1 N.º de Pisos

Tramas

Betão
Tijolo
Brita
Gravilha
Terreno

Enchimento
Reboco
Gesso Cartonado
MDF/Contraplacado
Madeira


Ferro
Pedra
Isolamento
Chapa ondulada
Rufo/Metal

Impermeabilização
Rede
Jardim / Relva

Revisão

Descrição	Data

N

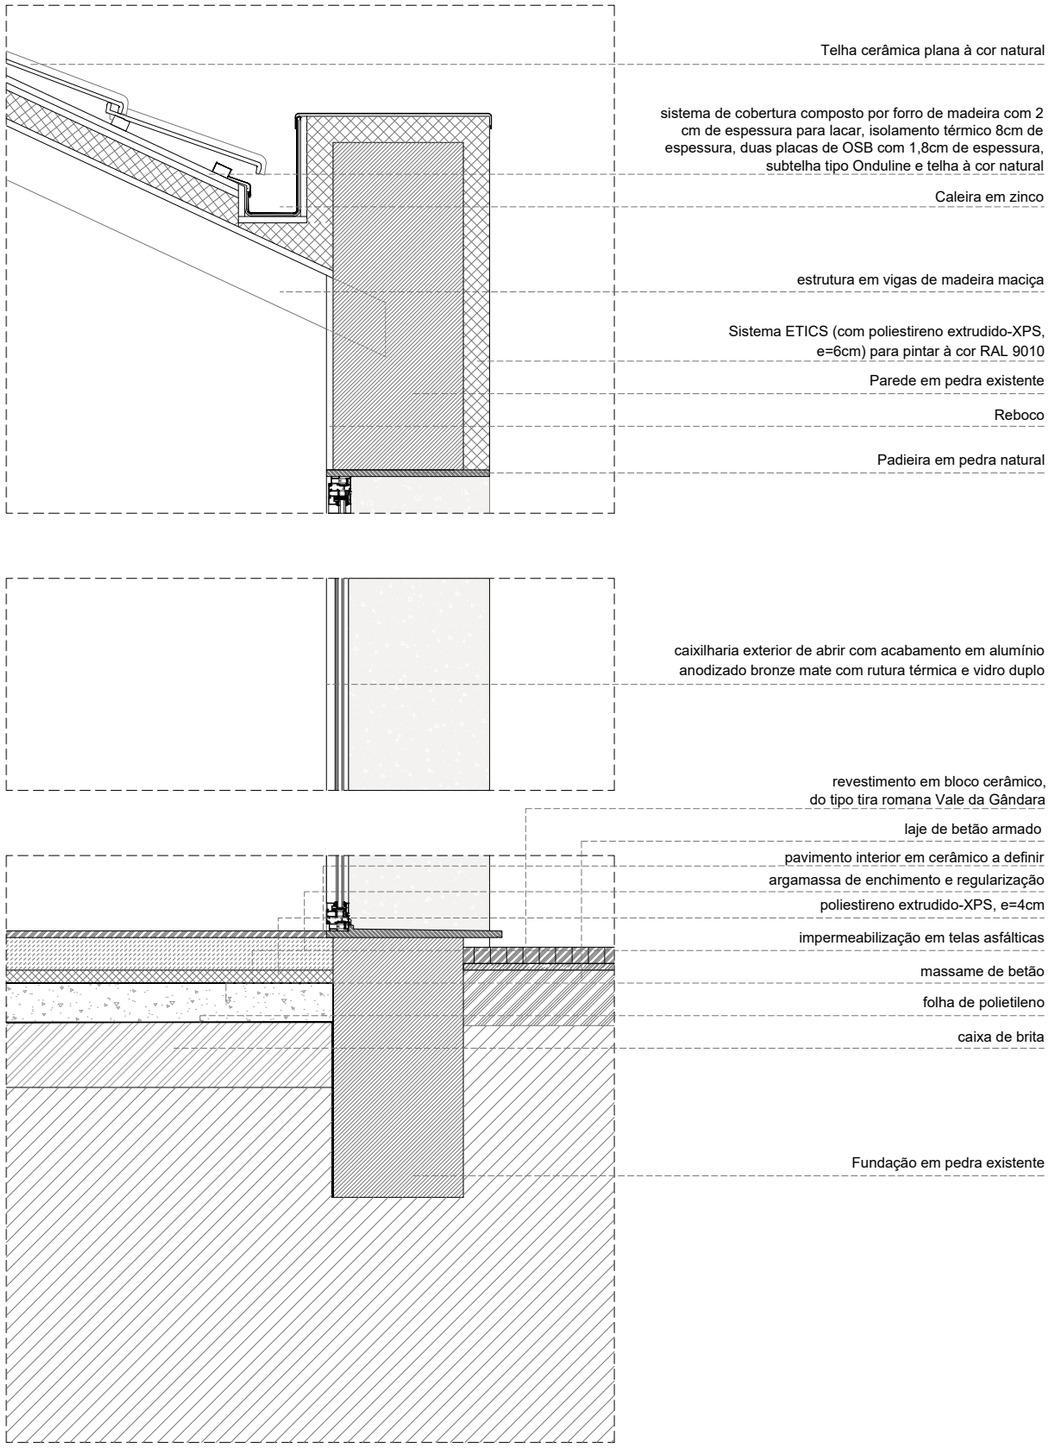

Corte Construtivo, esc. 1/20

Cotas

- 0.00 — Cotas altimétricas gerais
- 0.00 T — Cotas de Tosco
- 0.00 A — Cotas de Acabamento
- 15.00 — Cotas de Acabamento
- 15.00 — Cotas de Tosco
- 15.00 — Cotas de eixo / infrastruturas
- C.00 — Marcação de Corte

Tramas


- Betão
- Tijolo
- Brita
- Gravilha
- Terreno
- Enchimento
- Reboco
- Gesso Cartonado
- MDF/Contraplacado
- Madeira
- Ferro
- Pedra
- Isolamento
- Chapa ondulada
- Rufo/Metal
- Impermeabilização
- Rede
- Jardim / Relva

Notas

* Desenho não sujeito a levantamento topográfico rigoroso. Todas as medidas são indicativas.
* Todas as medidas deverão ser confimadas em obra.
* Não serão admitidas quaisquer alterações ao projecto ou alteração de materiais prescritos sem prévio aviso e expressa autorização da fiscalização.
* As dimensões dos mezaninos estão sujeitas à implantação das asnas e estruturas de cobertura.
* A indicação das infrastruturas não dispensa a consulta dos projetos de especialidades.


Revisão

Descrição	Data

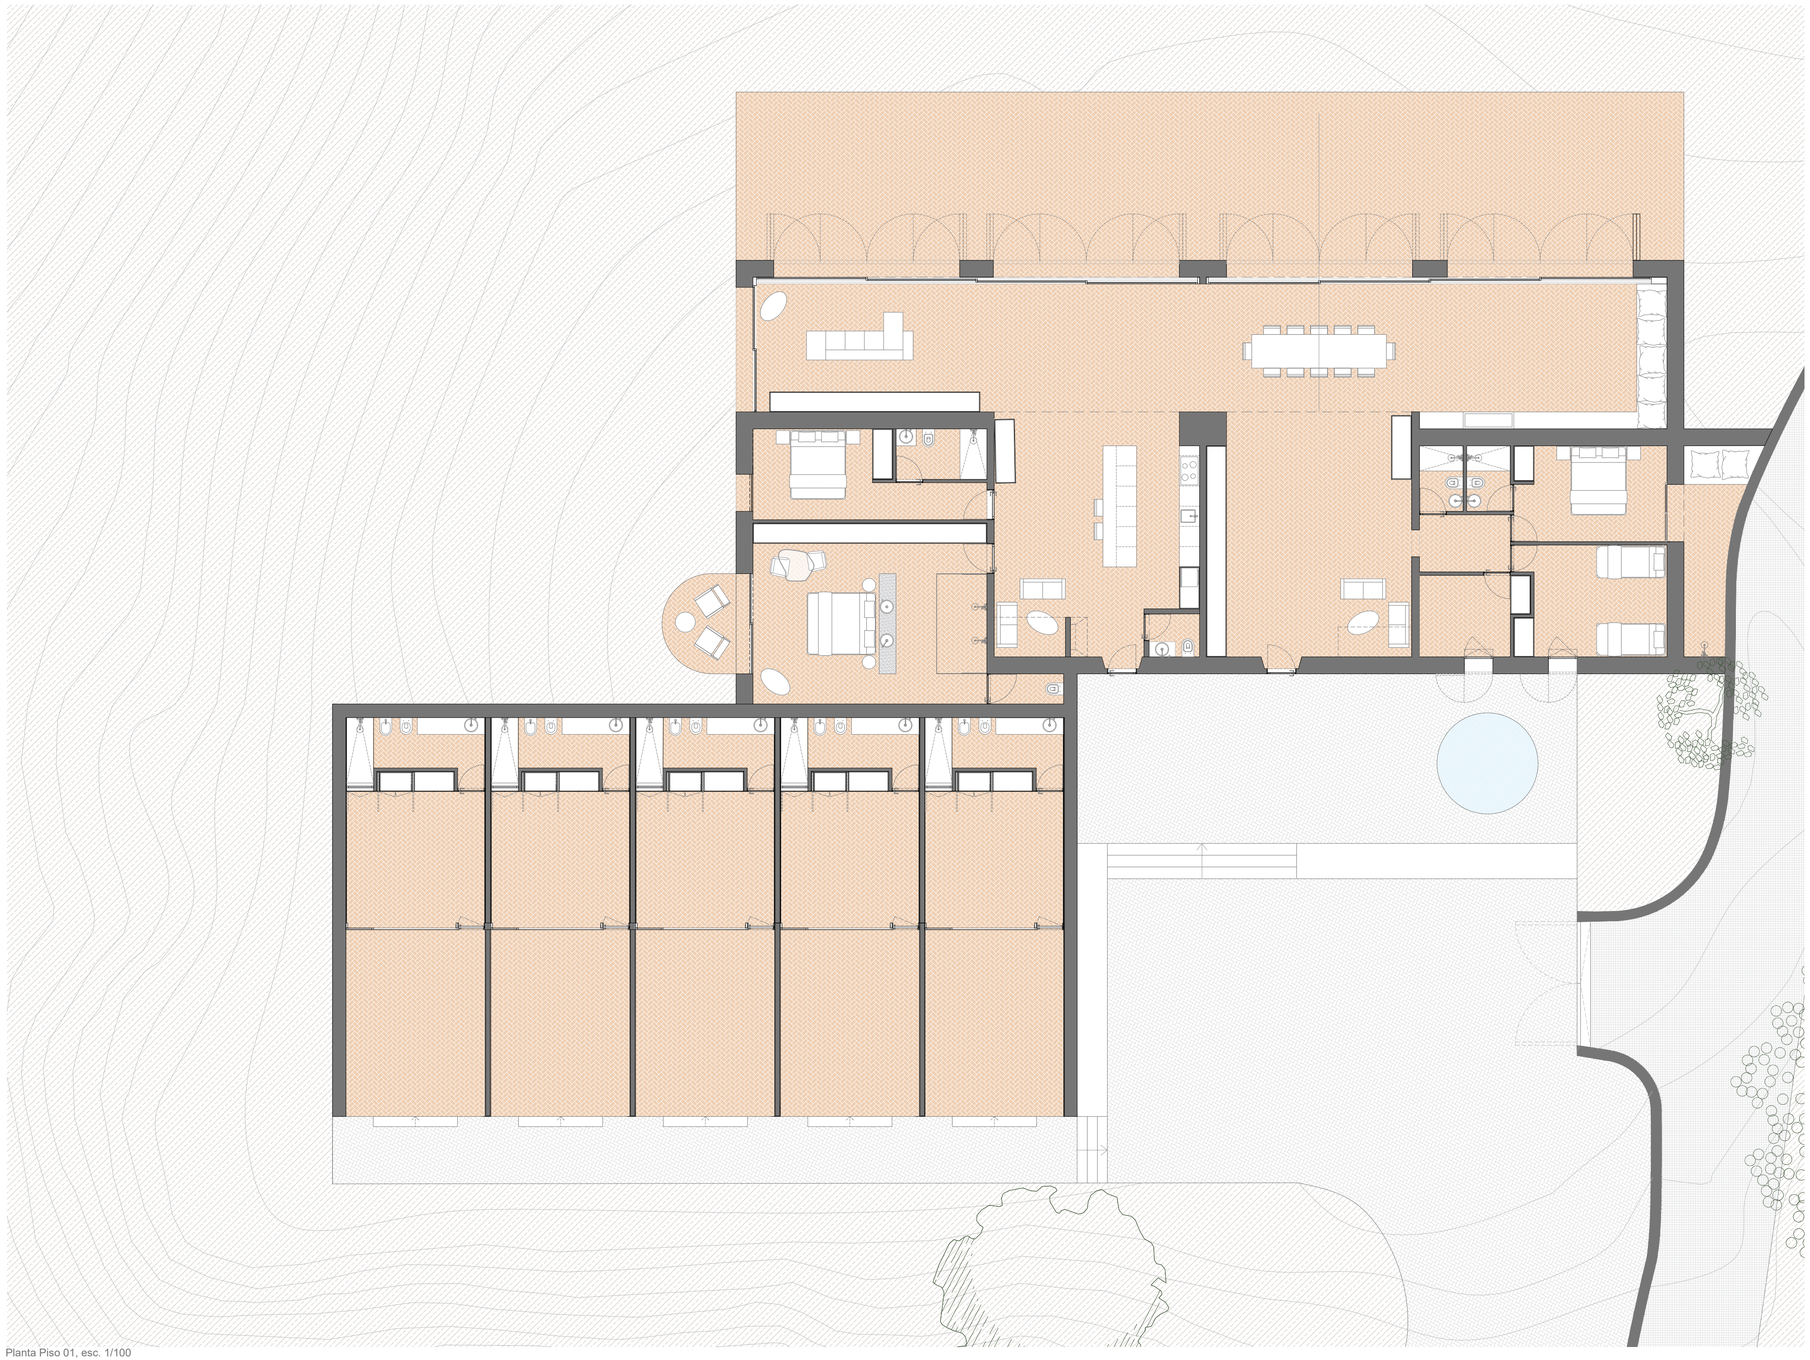

Planta Piso 01, esc. 1/100

Legenda Acessibilidades

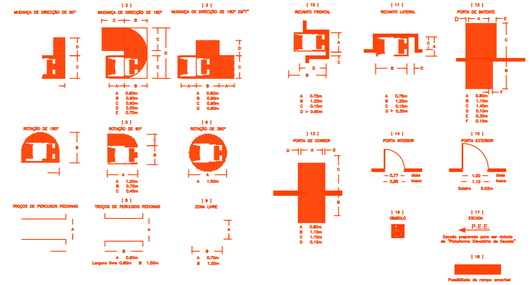

Cotas

0.00	Cotas altimétricas gerais	15.00 Cotas de Acabamento	C.00 Marcação de Corte
0.00 T	Cotas de Tosco	00.00 Cércea | Construções Vizinhas	
0.00 A	Cotas de Acabamento	+00.00 Cota Terreno	r/c + 1 N.º de Pisos


Tramas

Betão	Enchimento	Ferro	Impermeabilização
Tijolo	Reboco	Pedra	Rede
Brita	Gesso Cartonado	Isolamento	Jardim / Relva
Gravilha	MDF/Contraplacado	Chapa ondulada	
Terreno	Madeira	Rufo/Metal	

Revisão

Descrição	Data

N

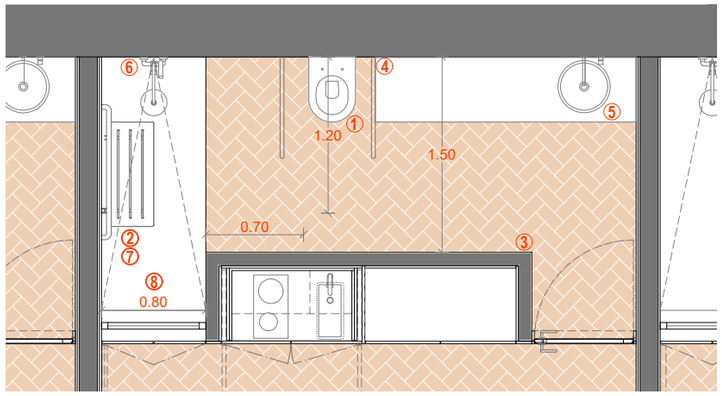


Pormenor acessibilidades casa de banho esc. 1/50

Legenda

1 - sanita acessível com barras de apoio rebatíveis em aço inox escovado com 4cm de diâmetro. Descarga a 80cm de altura do pavimento;
2 - barra de apoio junto à base de duche, com 4cm de diâmetro, em aço inox escovado;
3 - pavimento porcelânico com acabamento antiderrapante (cor e forma a definir);
4 - espelho de inclinação regulável, posicionado a uma altura não superior a 1,10m;
5 - torneira do tipo monocomando para lavatório acessível de parede suspenso, com altura ao bordo superior de 80cm;
6 - coluna com chuveiro de cabeça fixo e chuveiro de mão livre;
7 - assento rebatível articulado para cima, com cantos boleados, e de superficie antiderrapante;
8 - base de duche / banheira acessível com superfície antiderrapante, com desnível inferior a 2cm.

Legenda Acessibilidades

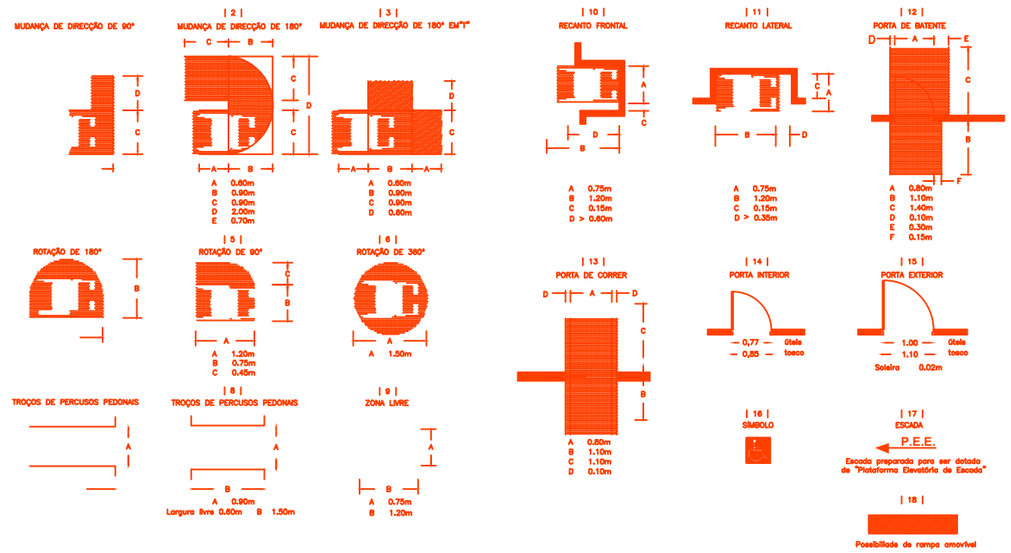

Cotas

0.00 Cotas altimétricas gerais
0.00 T Cotas de Tosco
0.00 A Cotas de Acabamento
15.00 Cotas de Acabamento
00.00 Cércea | Construções Vizinhas
+00.00 Cota Terreno
C.00 Marcação de Corte
r/c + 1 N.º de Pisos

Tramas

Betão
Tijolo
Brita
Gravilha
Terreno
Enchimento
Reboco
Gesso Cartonado
MDF/Contraplacado
Madeira
Ferro
Pedra
Isolamento
Chapa ondulada
Rufo/Metal
Impermeabilização
Rede
Jardim / Relva

Revisão

Descrição	Data

N