

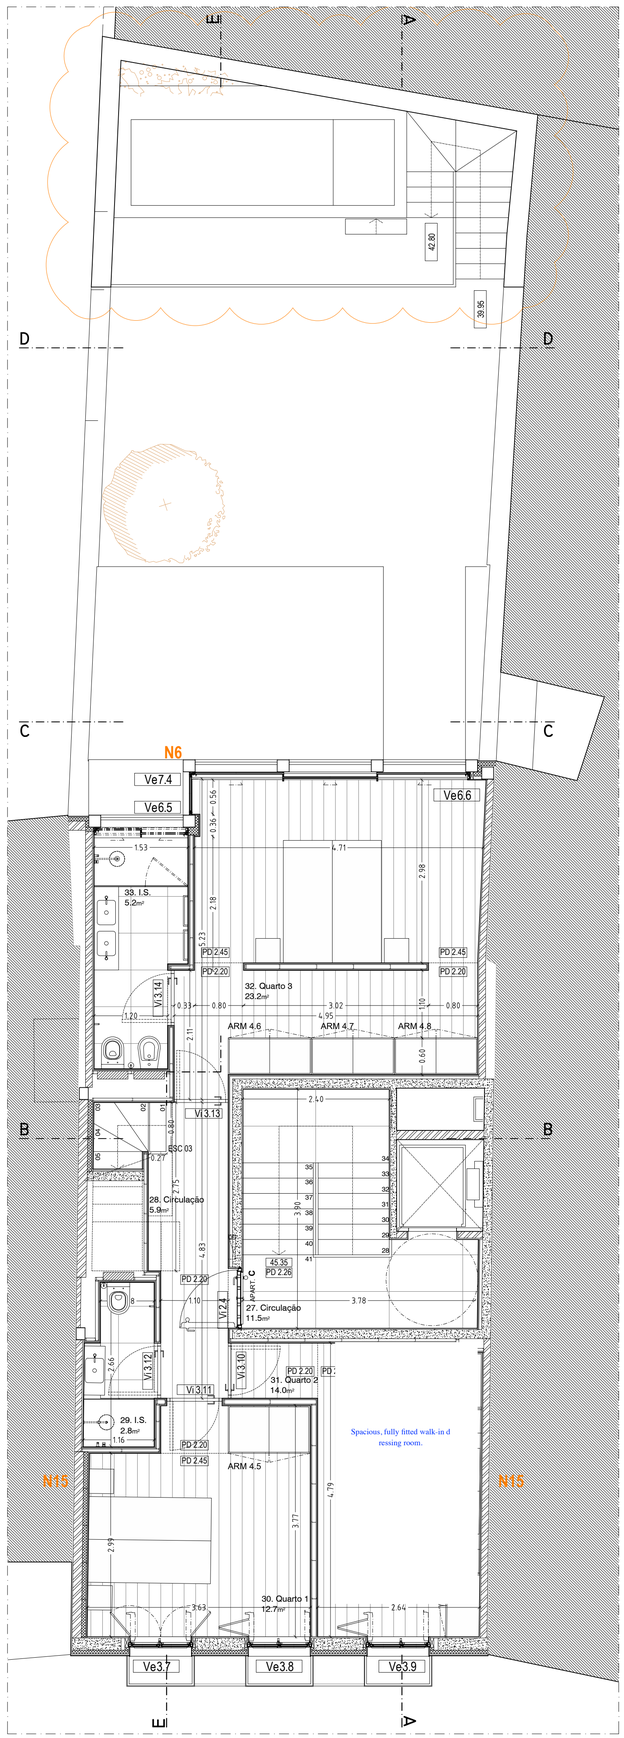


PISO 3 - DUPLEX C . T3

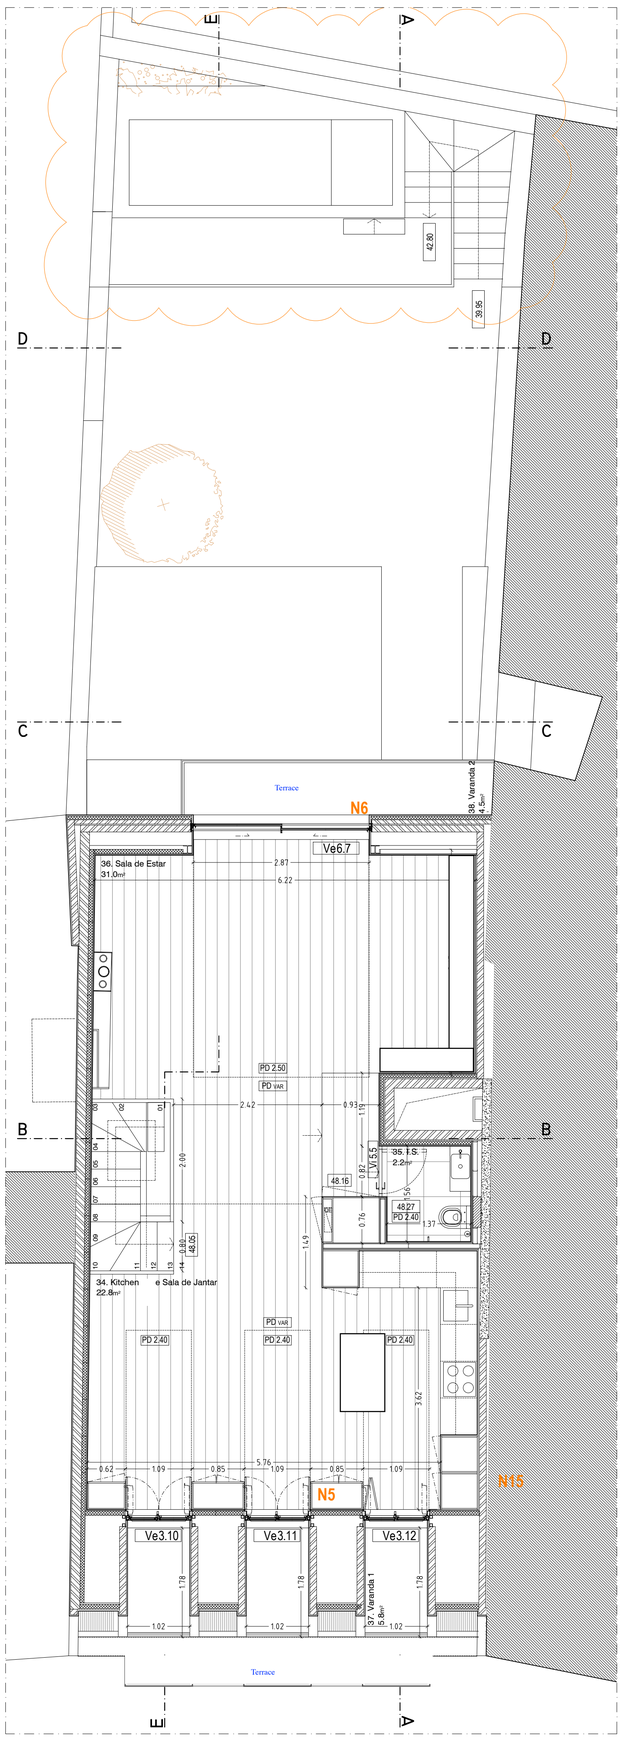

SOTÃO - DUPLEX C .T3

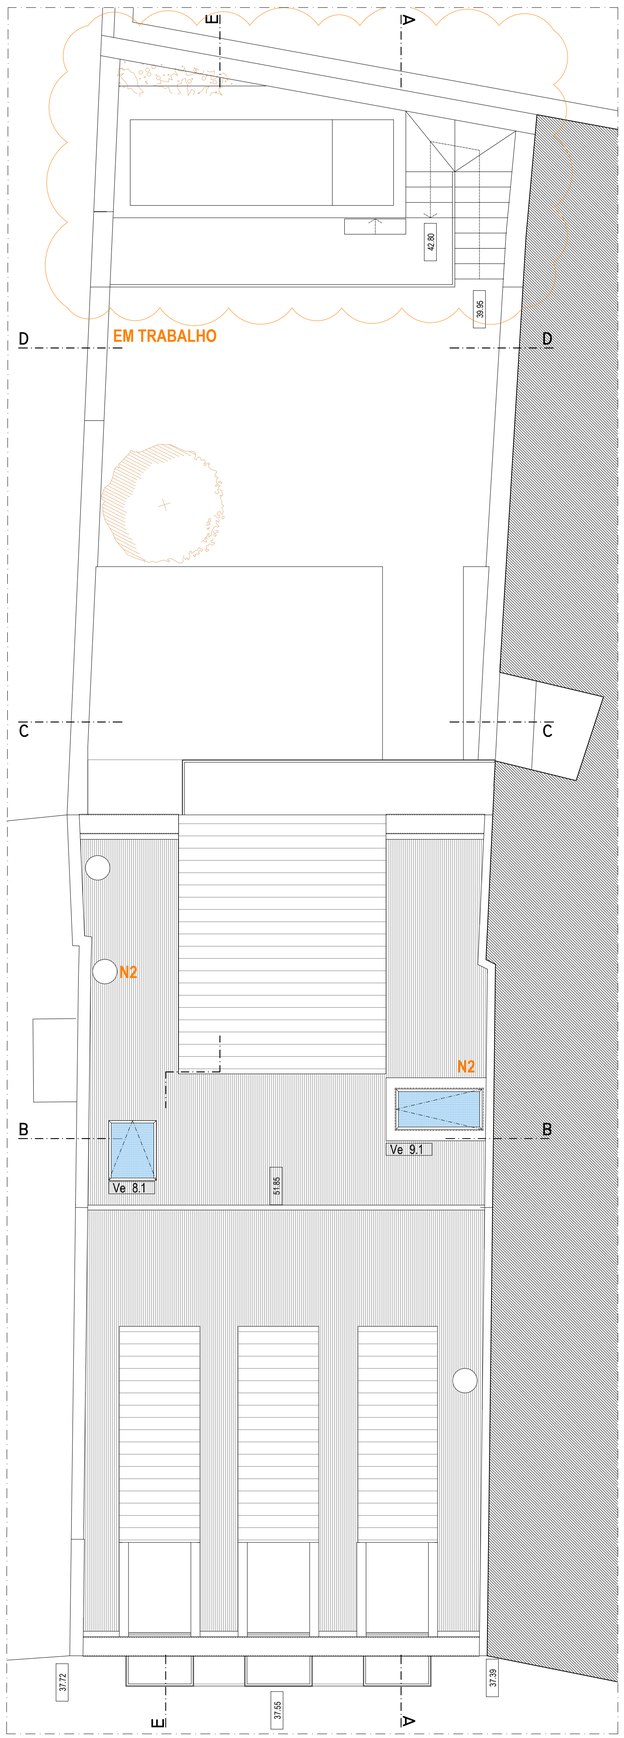

COBERTURA

NOTAS:

. Todas as dimensões indicadas neste desenho devem ser verificadas em obra.
. Em caso de dúvida ou incoerência entre desenhos deverá ser consultada a equipa projectista.

Edifício de Habitação . Projecto de Alterações e Ampliação

Dono de obra . Local
VelvetWorld Unipessoal, Lda
Rua da Quintinha 56 . Lisboa

ARQUITECTURA
EXECUÇÃO

Designação
Plantas . Piso 3, Sótão e Cobertura

Data: 2023.07.28
Escala: 1:50

Projectista
teresa nunes da ponte . arquitectura rua das chagas 3, 2º 1200.106 lisboa tel: 213476586 fax: 213476587 e-mail:geral@tnp.pt
Coordenação: Teresa Nunes da Ponte | Colaboração: Sónia Antunes . Cristiano Rodrigues

Número do Desenho
1.2