

Planta provisória

planta piso superior

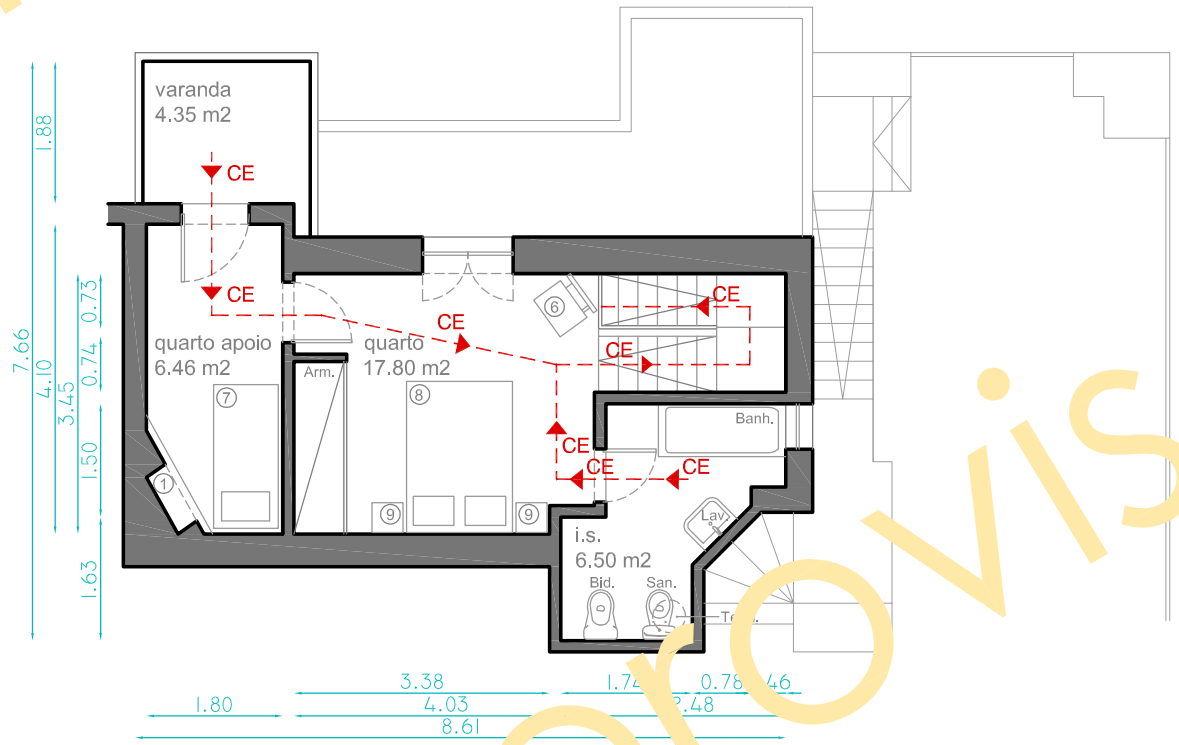

planta piso inferior

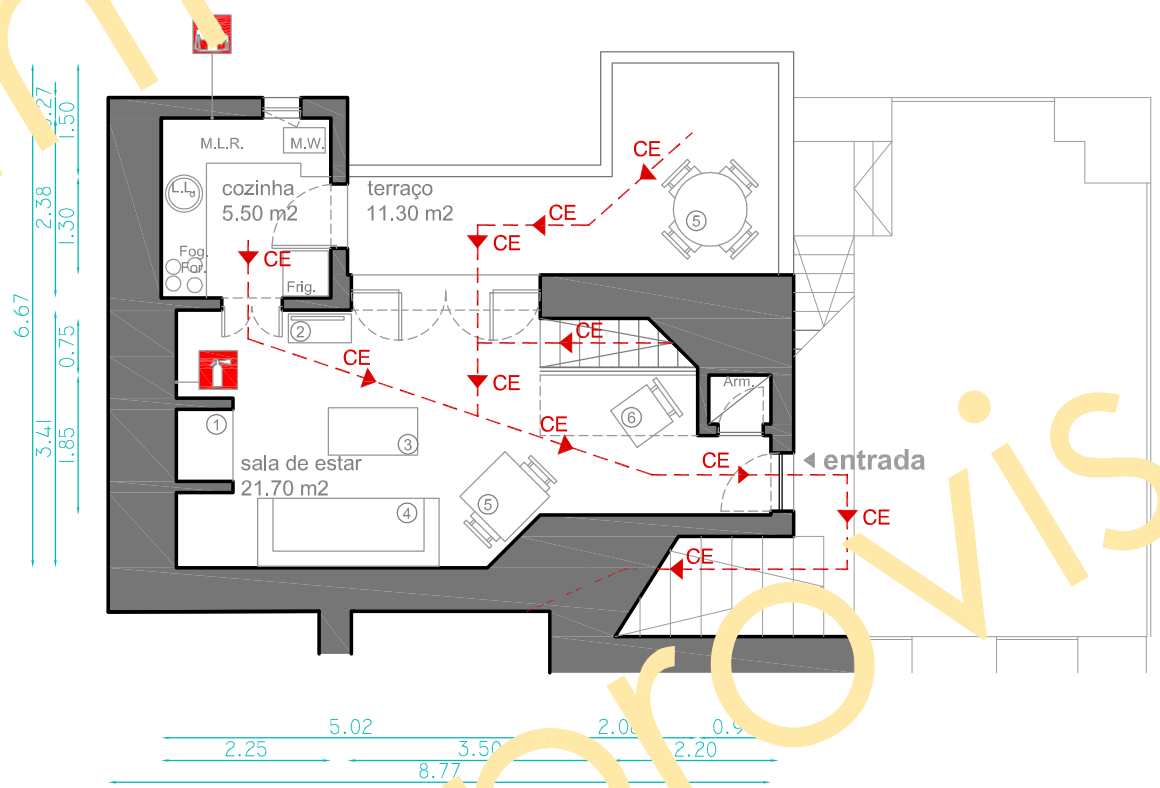

Legenda:

1 - lareira
2 - móvel com T.V.
3 - mesa de apoio
4 - sofá
5 - mesa com 4 cadeiras
6 - cadeira
7- cama de individual
8 - cama de casal
9 - mesa de cabeceira
Term. - termoacumulador
San. - sanita
Banh.. - banheira
Lav. - lavatório
Bid. - Bidé
Frig.- frigorifíco
L.L. - lava-loiça
Fog. - fogão
For. - Forno
M.L.R. - máquina de lavar roupa
Arm. - Armário

Limites da fracção

- Extintor

-Manta anti-fogo

Caminho de evacuação CE

Capacidade máxima do estabelecimento: 3 pessoas

URBANPRIME
engenharia + arquitectura

requerente
Miguel Lopes Dias Moorcraft

local
Rua do Recolhimento, 48/50, n.º48,
Lisboa, 1100-129 Lisboa

designação
Planta Cotada I Legendada

projecto
Apartamento T1 duplex

especialidade I fase
Alojamento Local

projectista
Tiago Leandro I André Arantes

escala
1/100

data
Novembro 2014

codigo do desenho
035 AL14

Duplex Castelo

01

RESERVAM-SE OS DIREITOS DE AUTOR SOBRE TODAS AS INFORMAÇÕES INSERIDAS NESTE DESENHO, NÃO PODENDO SER REPRODUZIDAS NO SEU TODO OU EM PARTE, SEM O PRÉVIO CONSENTIMENTO POR ESCRITO.