


Legenda

ÁREA DO PISO 01: 77,20 m²
 ÁREA EXTERIOR (VARANDAS): 15,10 m²
 ÁREA EXTERIOR (ALPENDRE): 06,50 m²
 ÁREA PARQUEAMENTO DESCOBERTO: 55,10 m²

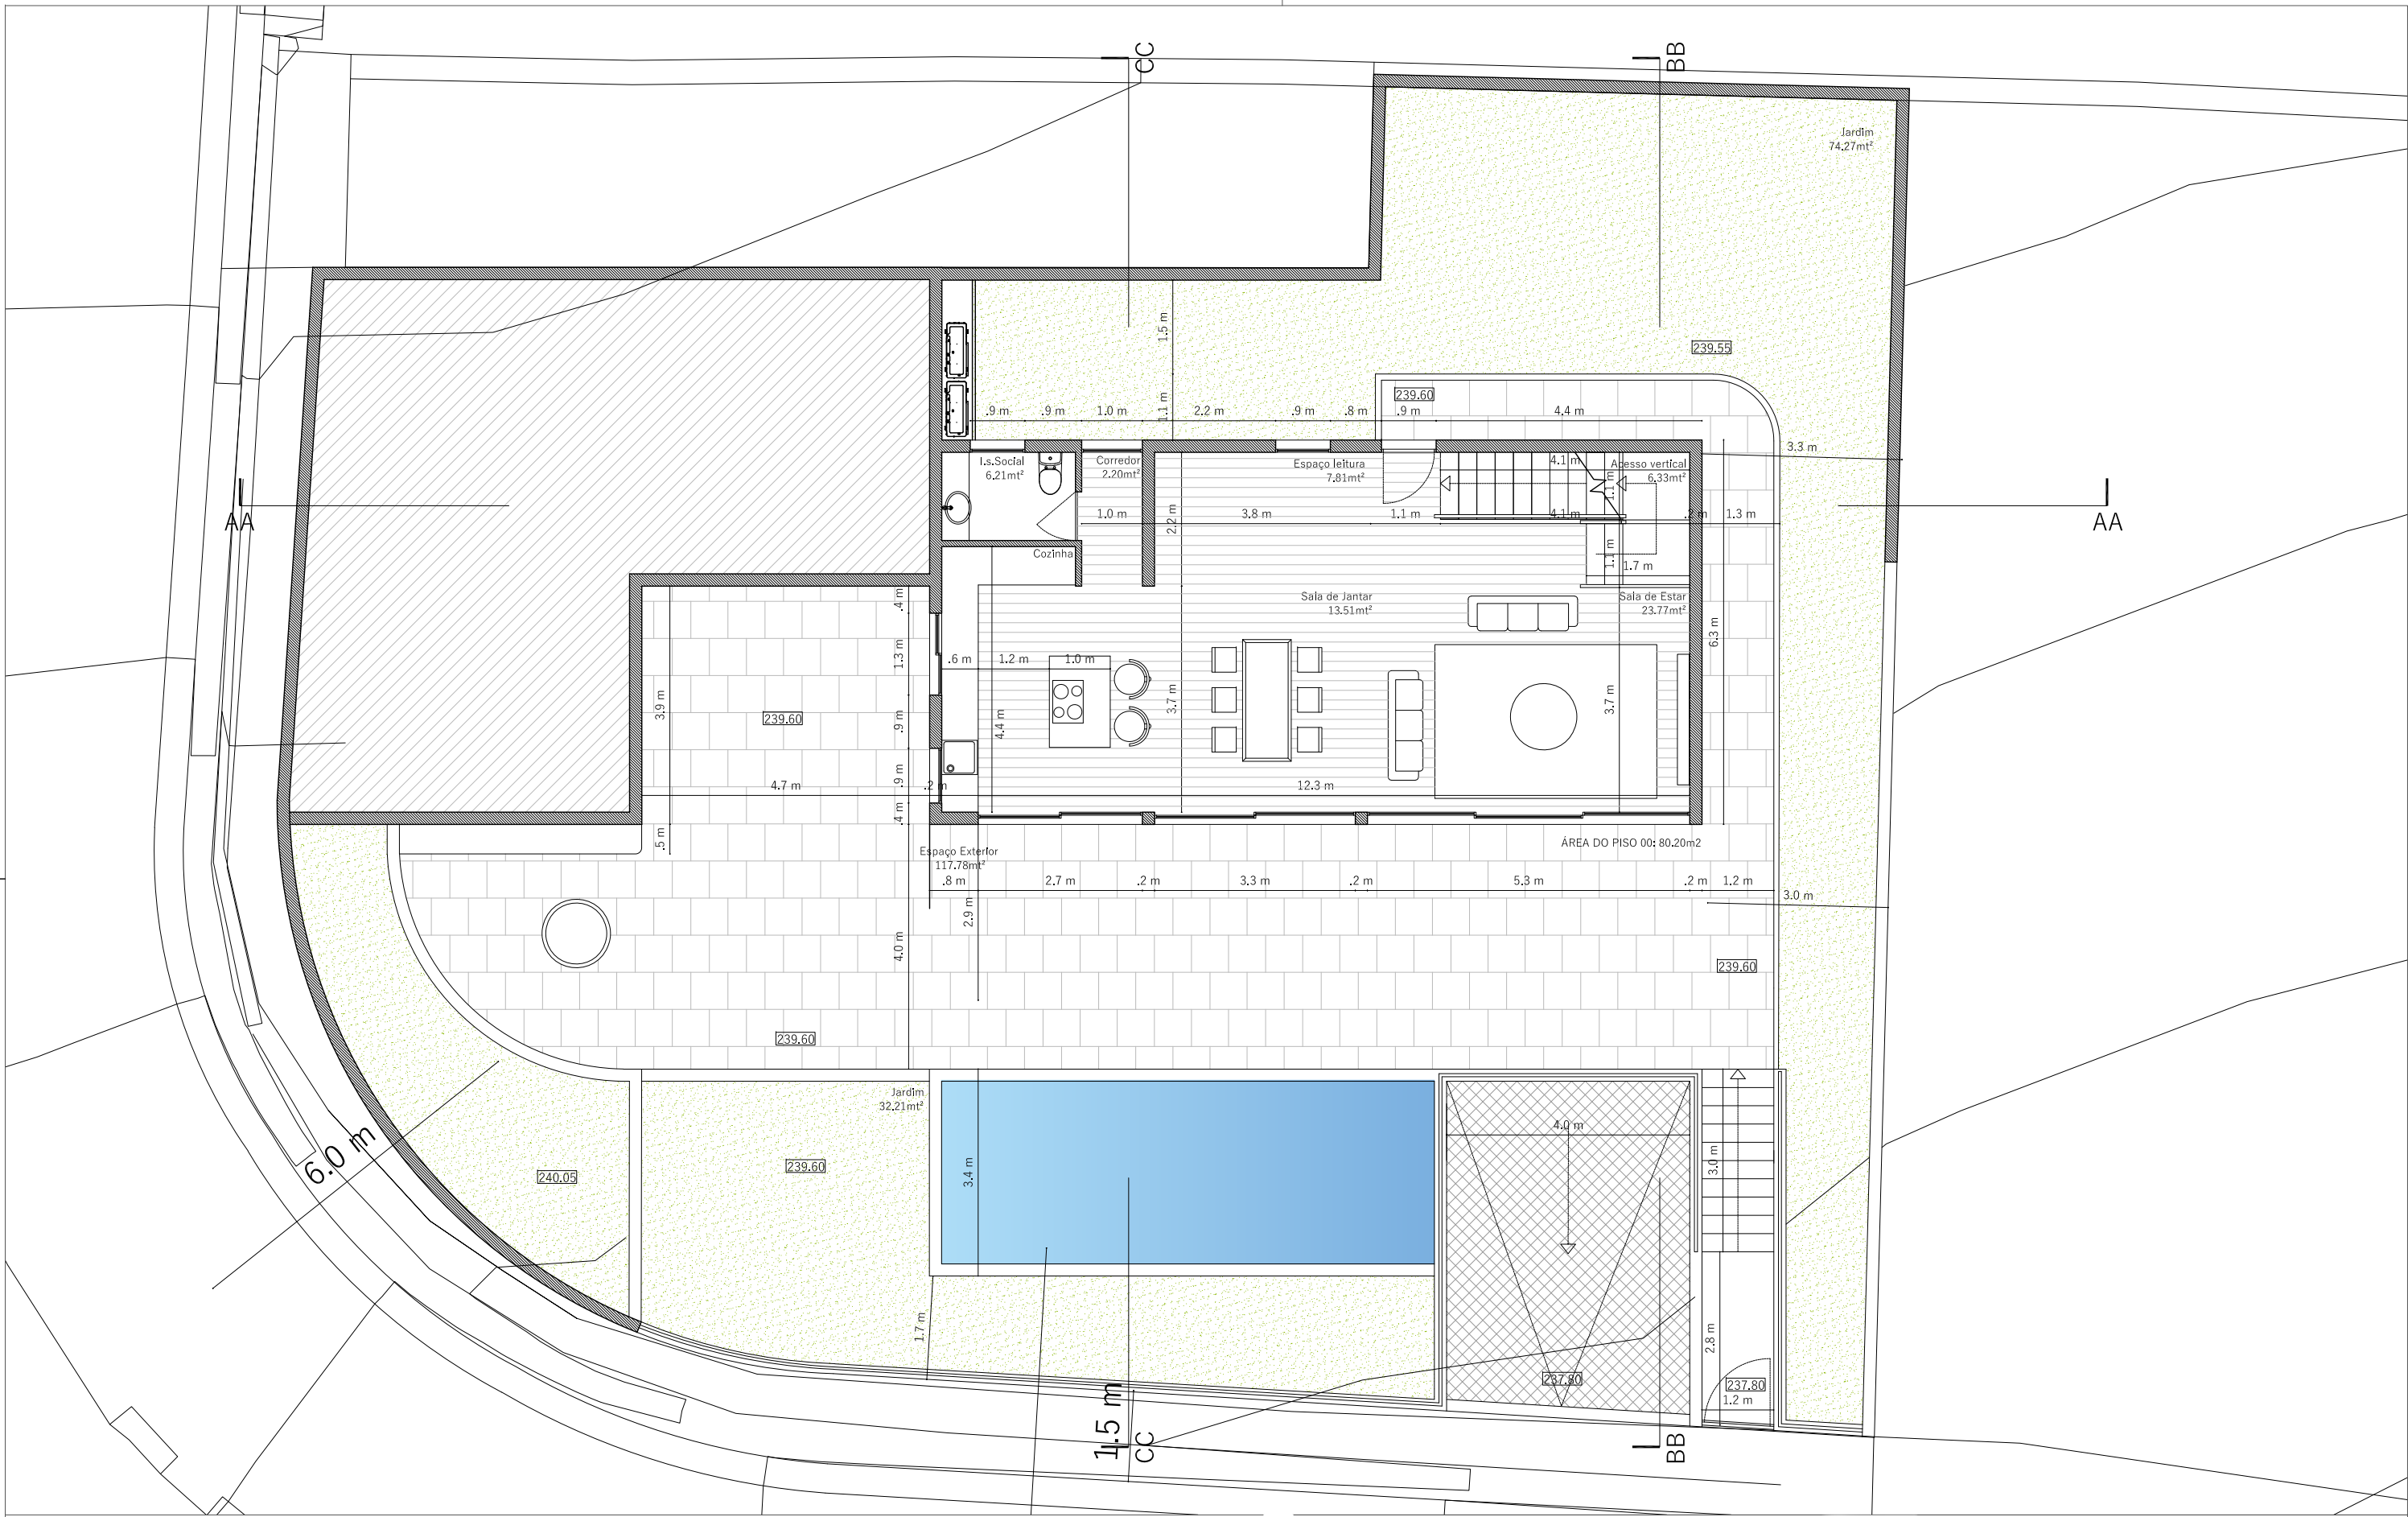

Legenda

- ÁREA DO PISO 00: 79,00 m²
- ÁREA EXTERIOR (ALPENDRE COBERTO): 07,80 m²
- ÁREA EXTERIOR (ALPENDRE PÉRGOLA): 07,60 m²
- ÁREA DECK/SOLÁRIO: 50,00 m²
- ÁREA DA PSICINA: 23,70 m²