

Legenda

- ÁREA BRUTA PISO 00: 148.10M2
- ÁREA ÚTIL PISO 00: 112.40M2
- ÁREA HABITÁVEL PISO 00: 74.40M2

- ÁREA DE ALPENDRE: 12.00M2
- ÁREA DE PERGOLA: 45.40M2
- ÁREA DA PISCINA: 34.60M2
- ÁREA DE SOLÁRIO: 69.50M2

Promotor _____

Título do Projecto _____

Localização _____

Disciplina _____

Arquitectura _____

Fase _____

Desenho _____


Planta do Piso 00

Data _____ Escala 1:100

Número do Desenho LIC 02 003 Revisão 01 C.Int. A

Fase Grupo Número Folha



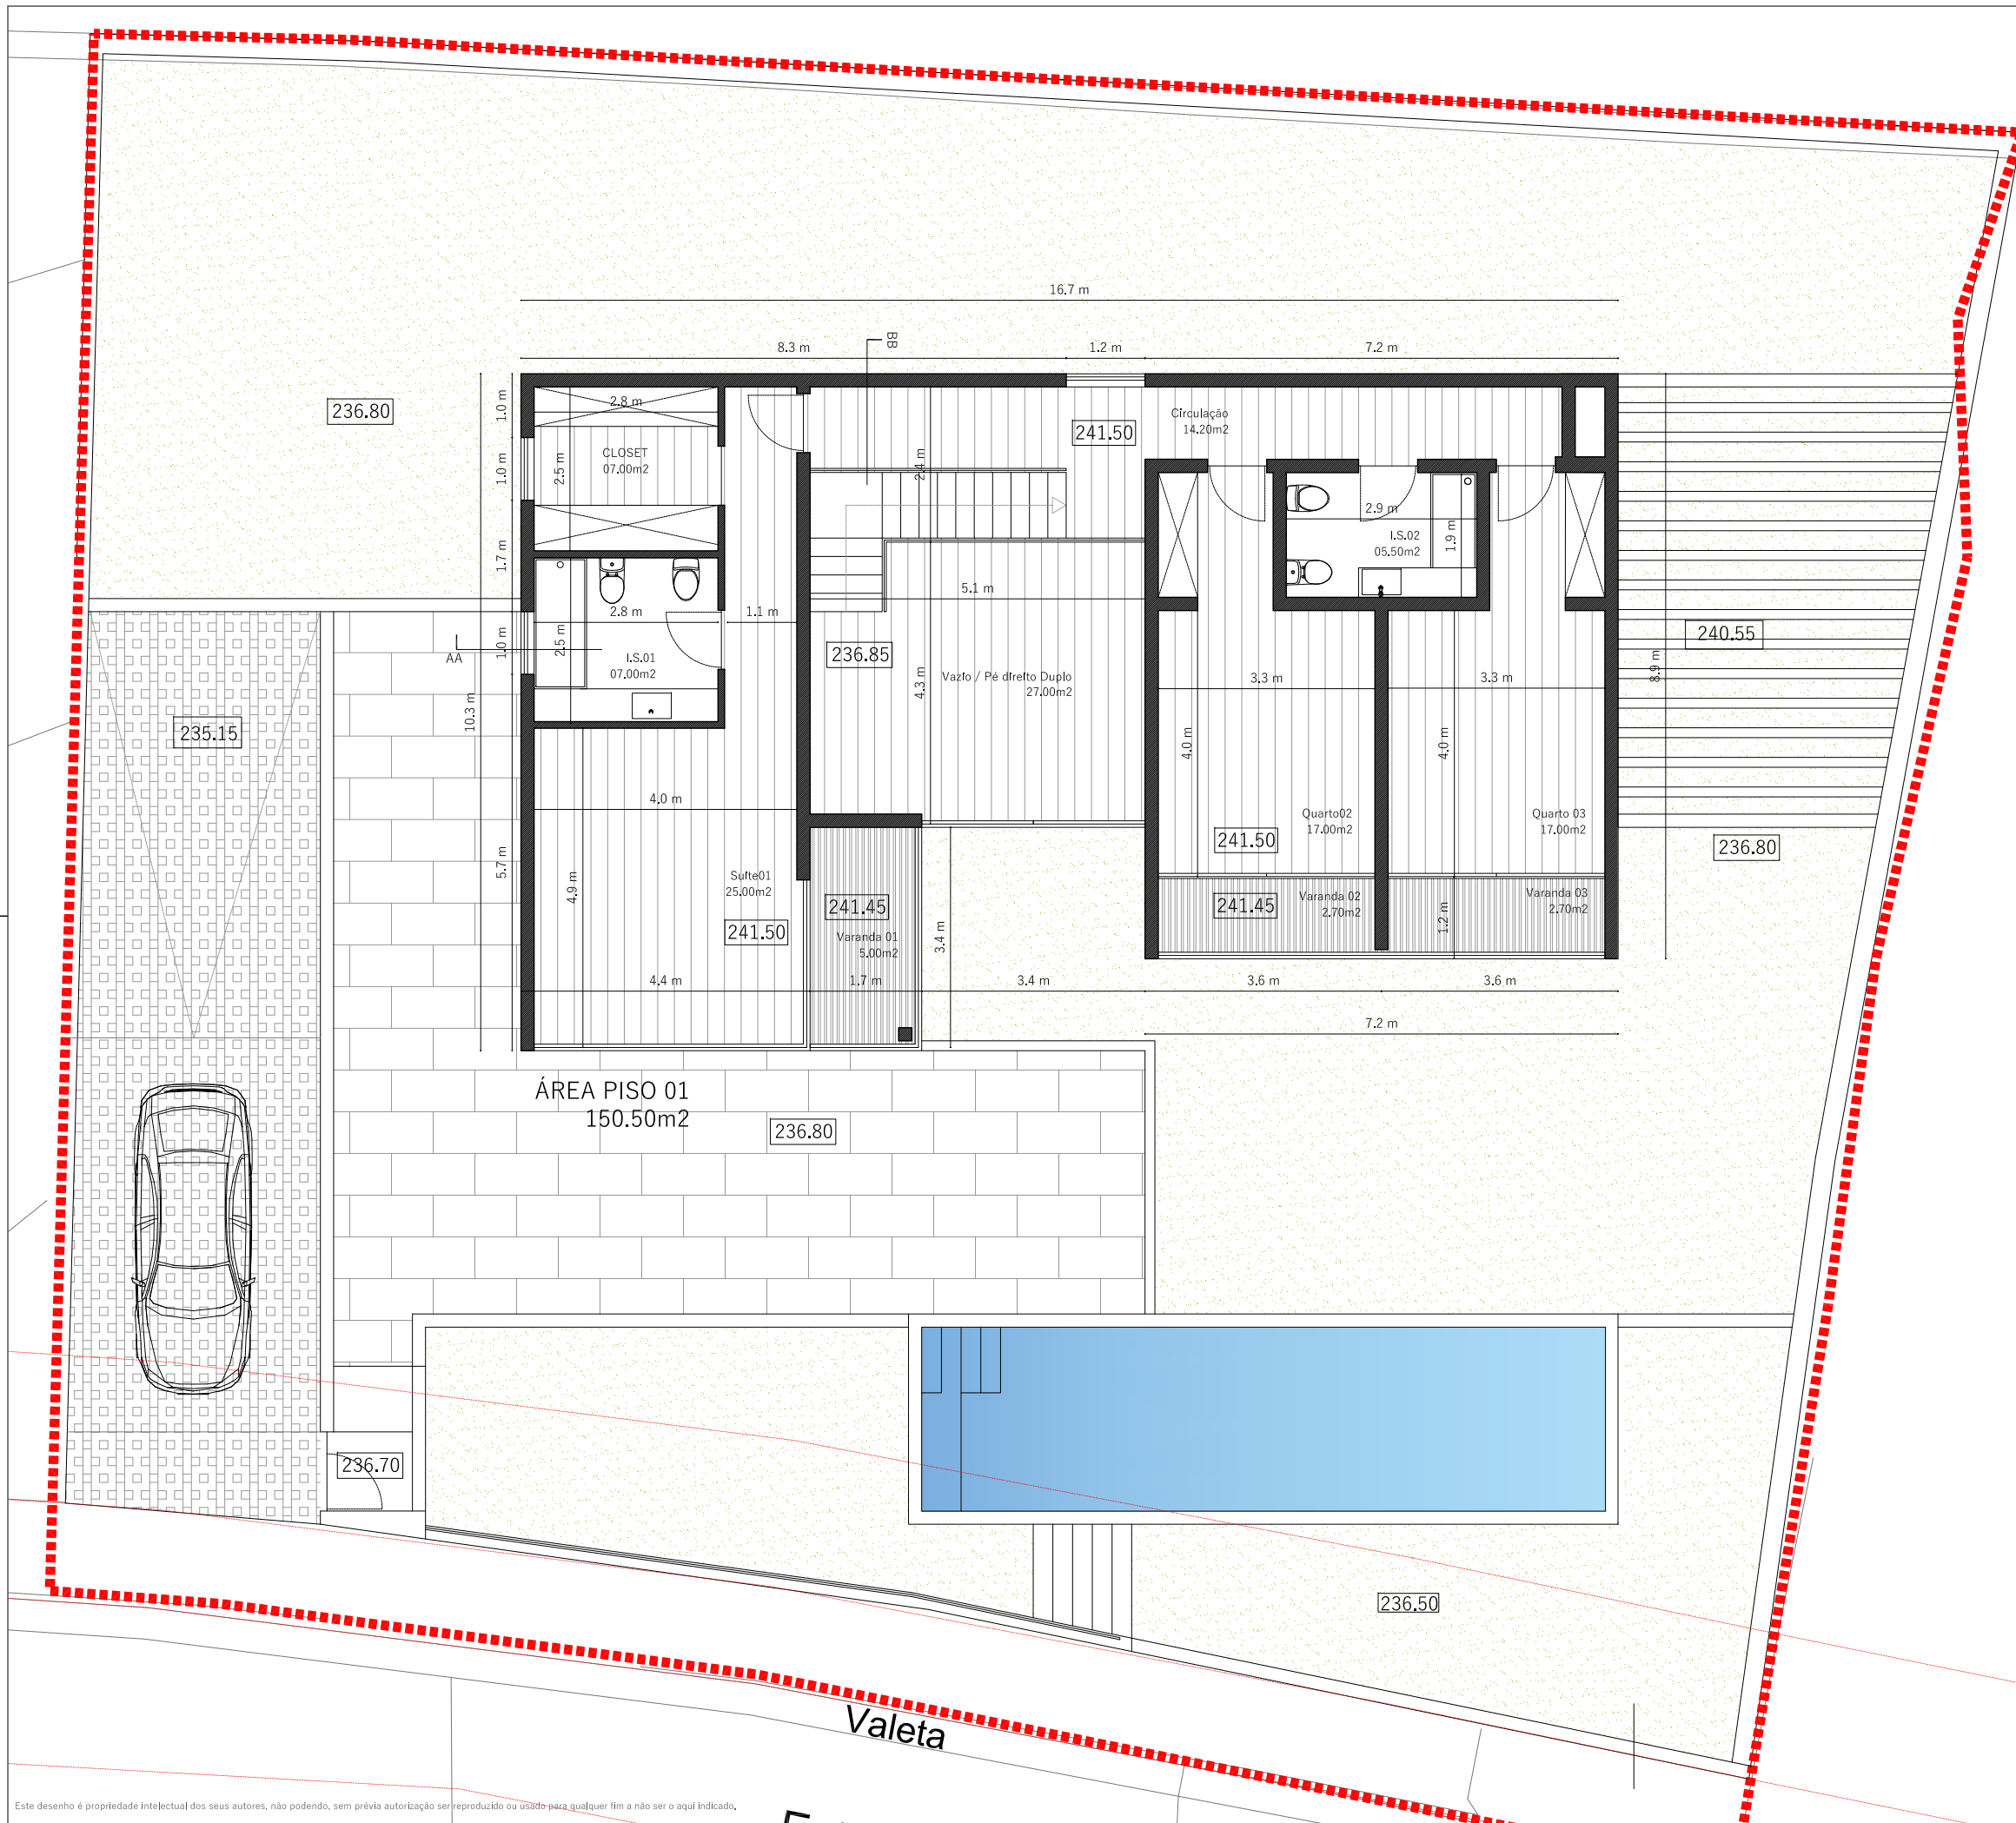

Legenda

ÁREA BRUTA PISO 01: 150.50M2
 ÁREA ÚTIL PISO 01: 94.80M2
 ÁREA HABITÁVEL PISO 01: 59.00M2
 ÁREA DE VARANDAS: 10.40M2

ÁREA PISO 01
150.50m2

Promotor _____

Título do Projecto _____

Localização _____

Estreito da Calheta _____

Disciplina _____

Arquitectura _____

Fase _____

Desenho _____

Planta do Piso 01

Data _____ Escala _____

1:100


Número do Desenho _____ Revisão _____ C.Int. _____

Fase LIC Grupo 02 Número 004 Revisão 01 C.Int. A

Valeta

Este desenho é propriedade intelectual dos seus autores, não podendo, sem prévia autorização ser reproduzido ou usado para qualquer fim a não ser o aqui indicado.



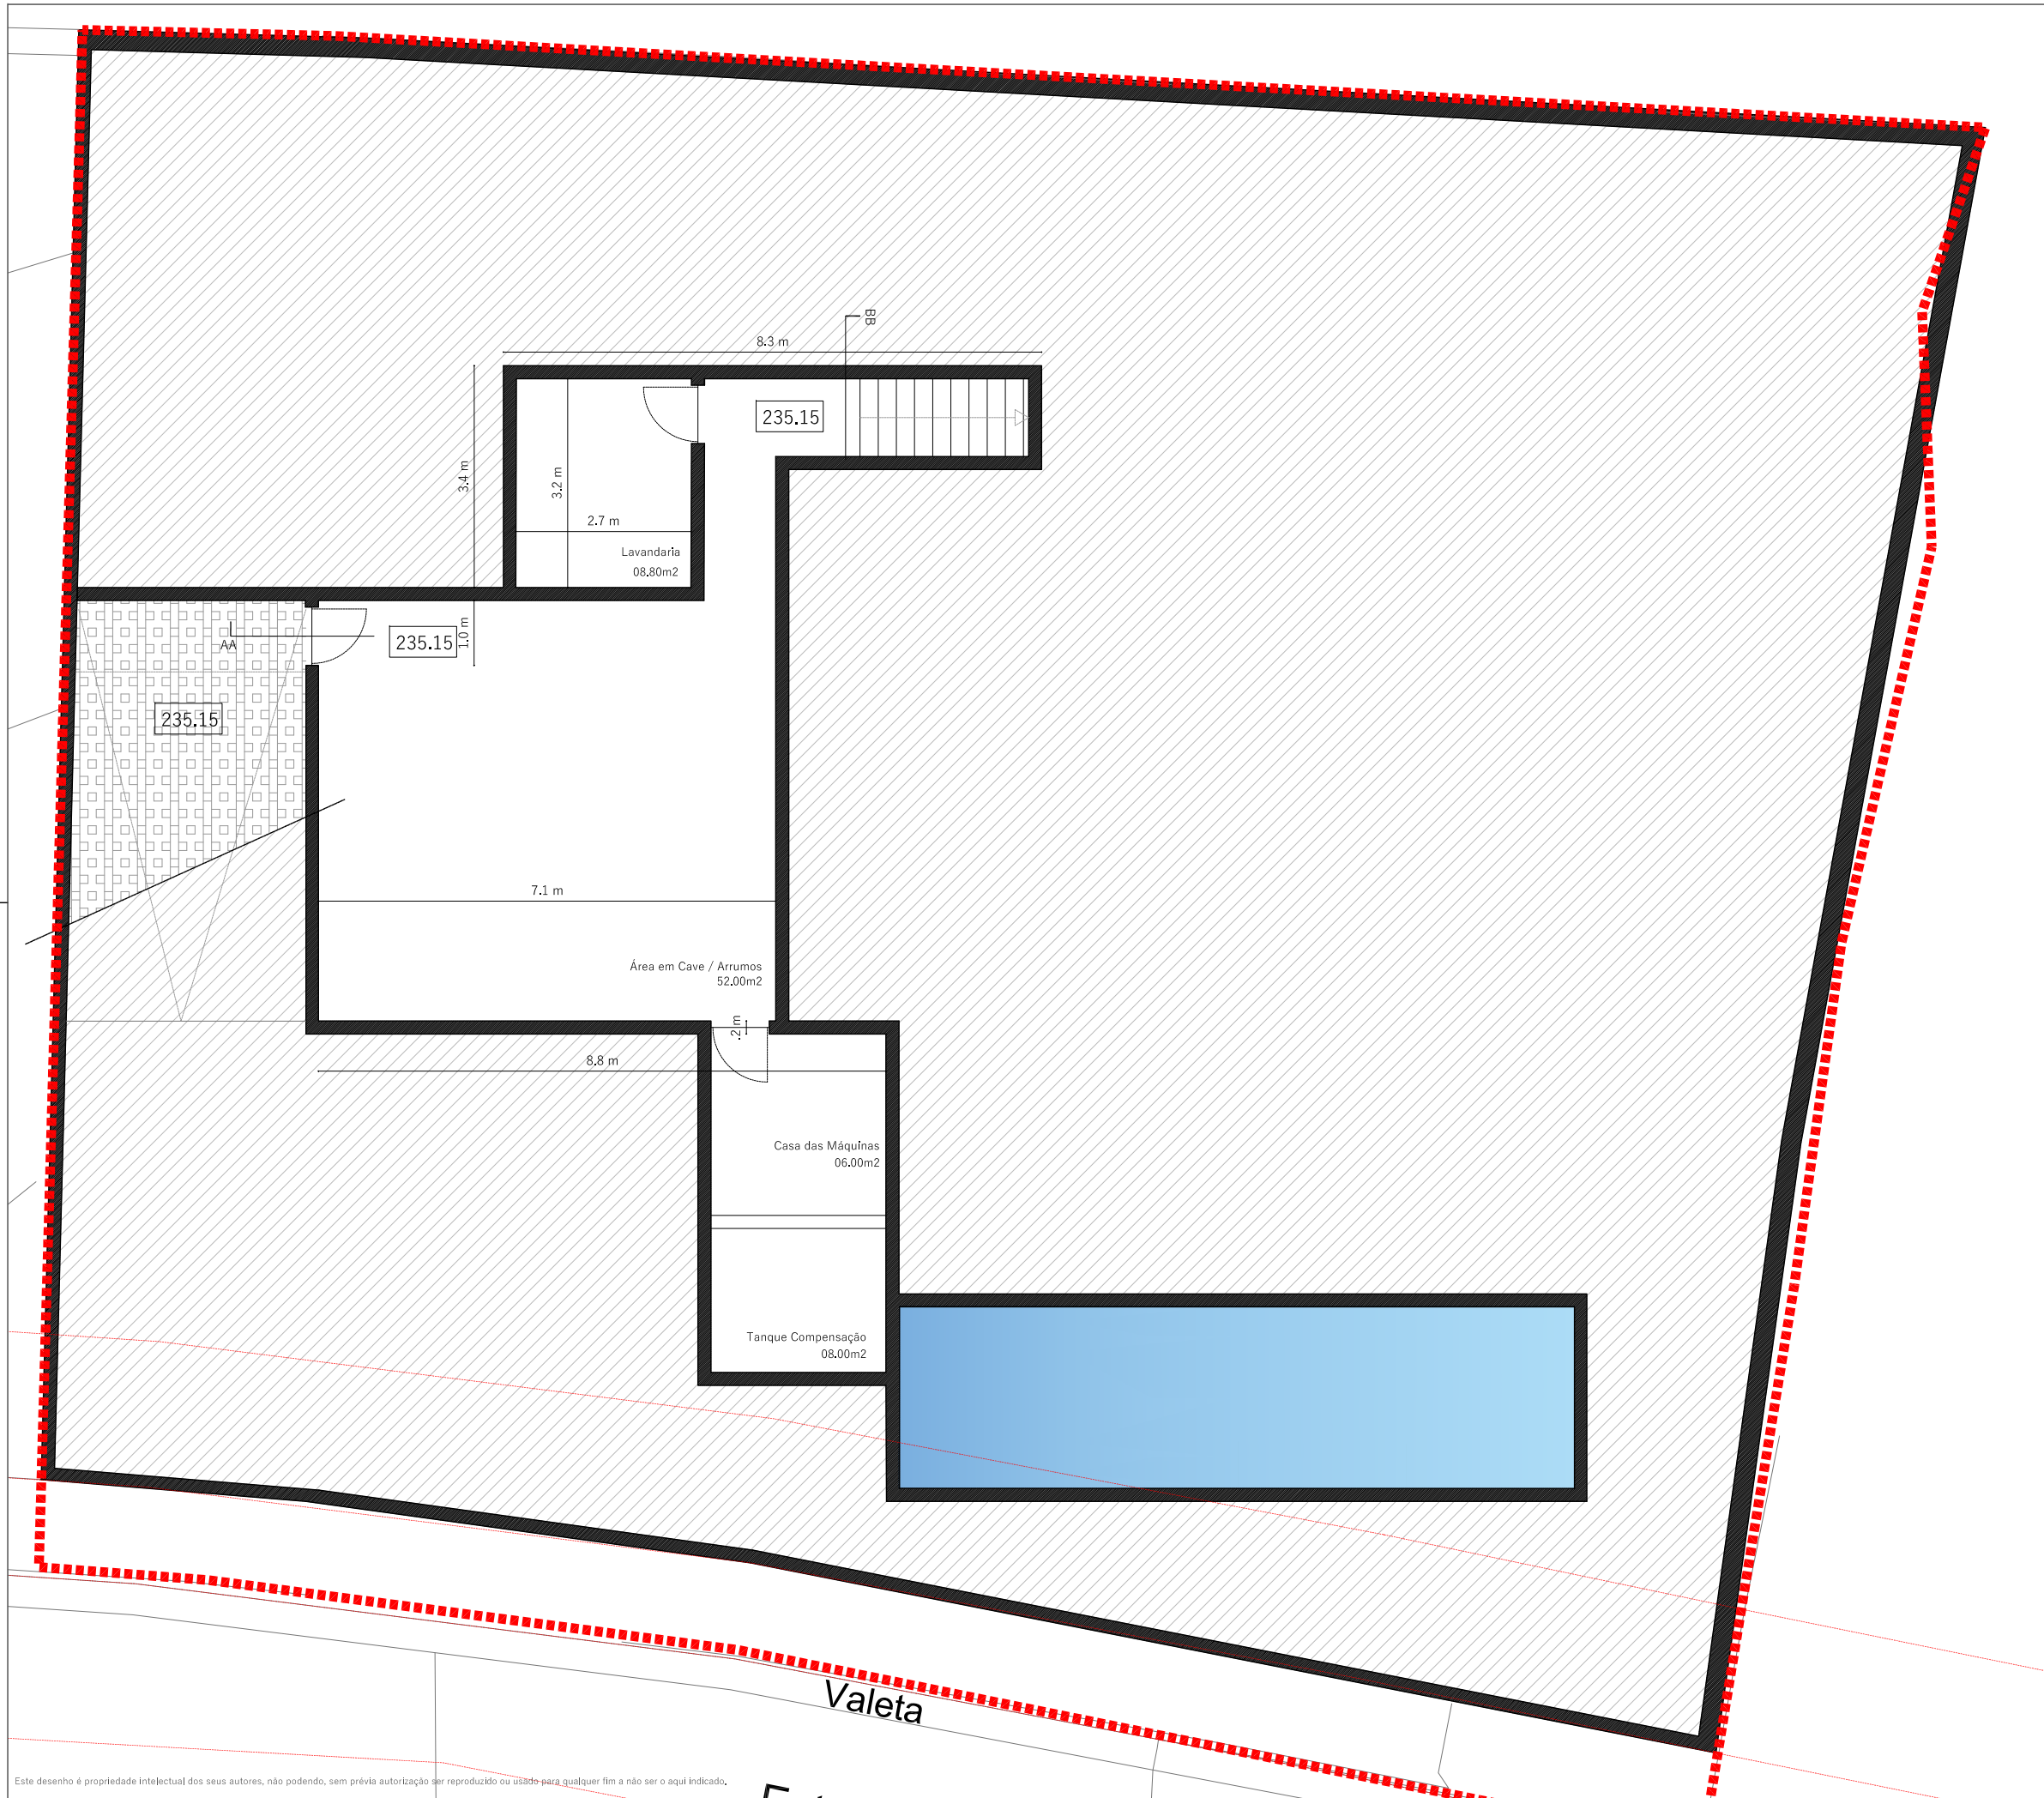

Legenda

ÁREA DA ARRECADAÇÃO: 52,00 m²
 ÁREA DA LAVANDARIA: 08,80 m²
 ÁREA TÉCNICA: 14,00 m²

Promotor _____

Título do Projecto _____

Localização _____

Disciplina
 Arquitectura

Fase
 Projecto de Licenciamento - Proposta

Desenho

Planta da Cave

Data _____ Escala
 1:100

Número do Desenho	Revisão	C.Int.
LIC	01	A
Fase	Grupo	Número
	02	002
	Folha	

Este desenho é propriedade intelectual dos seus autores, não podendo, sem prévia autorização ser reproduzido ou usado para qualquer fim a não ser o aqui indicado.

