




1 **Area Tecnica**
1 : 100

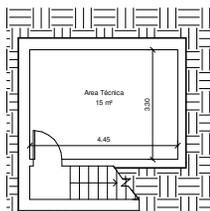


2 **Piso 1**
1 : 100

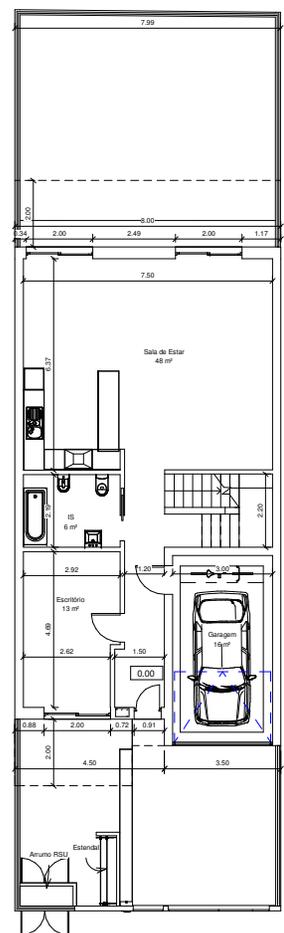


3 **Piso 2**
1 : 100

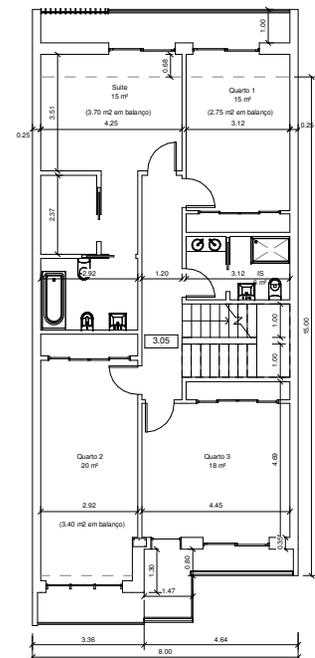

4 **Área Técnica AVAC/ Coletores Solares**
1 : 100

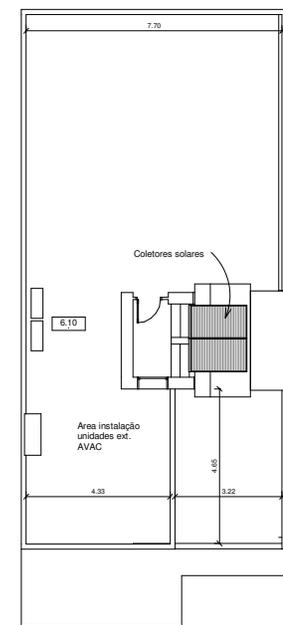

5 **Cobertura**
1 : 100

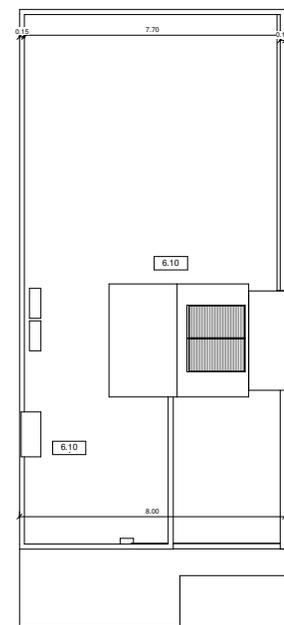


AREAS CONTABILIZAVEIS


DESIGNAÇÃO COMPARTIMENTO	ÁREA CONSTR. (m ²)
AREA HABITACIONAL PISO 1	97,0
AREA HABITACIONAL PISO 2	129,0
TOTAL	226,0

AREAS NÃO CONTABILIZAVEIS

DESIGNAÇÃO COMPARTIMENTO	ÁREA (m ²)
ESTACIONAMENTO (Ver ponto 3.3 Adt-MD)	16,0
VARANDAS (Ver ponto 3.3 Adt-MD)	13,0
CAVE Area Técnica (Ver pontos 3.3 e 3.4 Adt-MD)	15,0

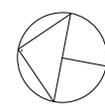

Extrato de Loteamento
Escala 1:2000

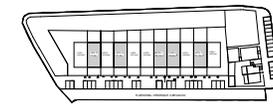

	Requerente:	Borges, Gomes e Santos, Ld ^ª	Des. n.º:	01
	Local:	Rua General Henrique Carvalho, Lotes 7 Carnide - Lisboa	Data:	Outubro 2021
Des:	Proj:	Arq Antonio Tavares	Descrição:	Plantas
	Projeto:	Licenciamento Habitação Unifamiliar-Habitação tipo B	Ref.º:	1741
			Escalas:	As Indicated