


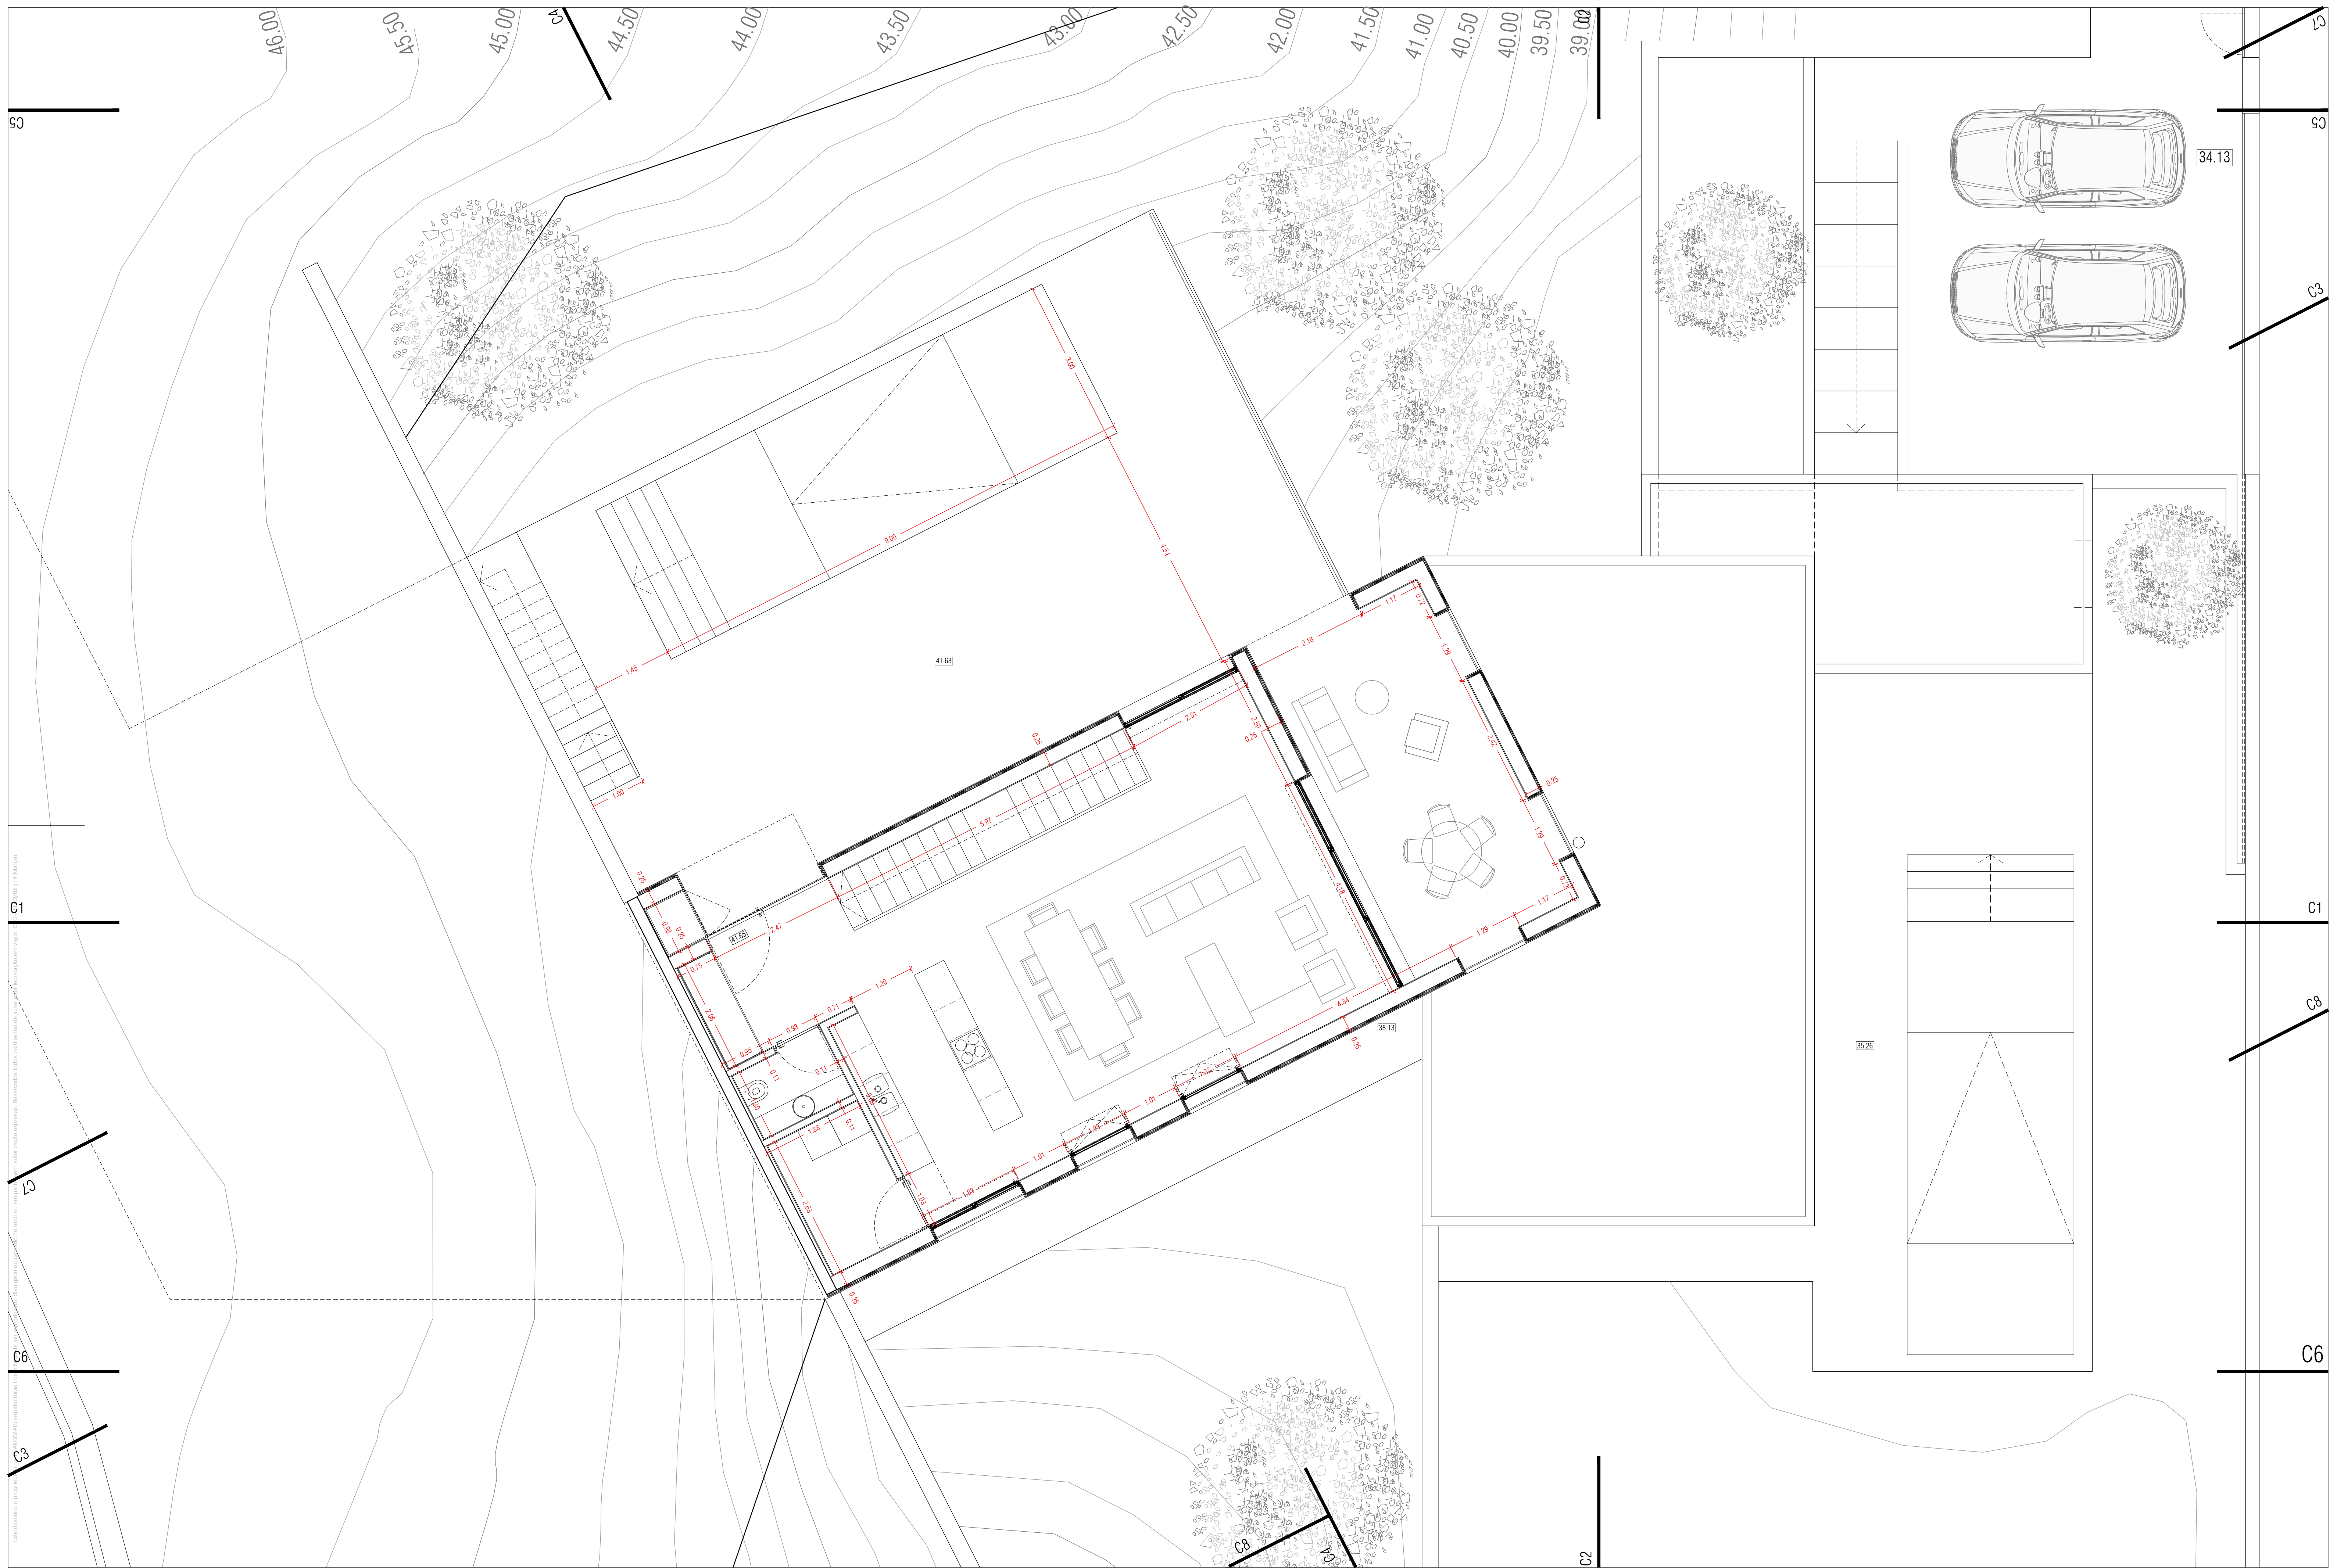

Este documento é propriedade exclusiva da PLANOVA ARQUITECTURA, Lda. É proibida a reprodução ou utilização não autorizada sem a autorização expressa. Reservados todos os direitos de autor. 2022 - 14 Março.