





ALÇADO - SUL

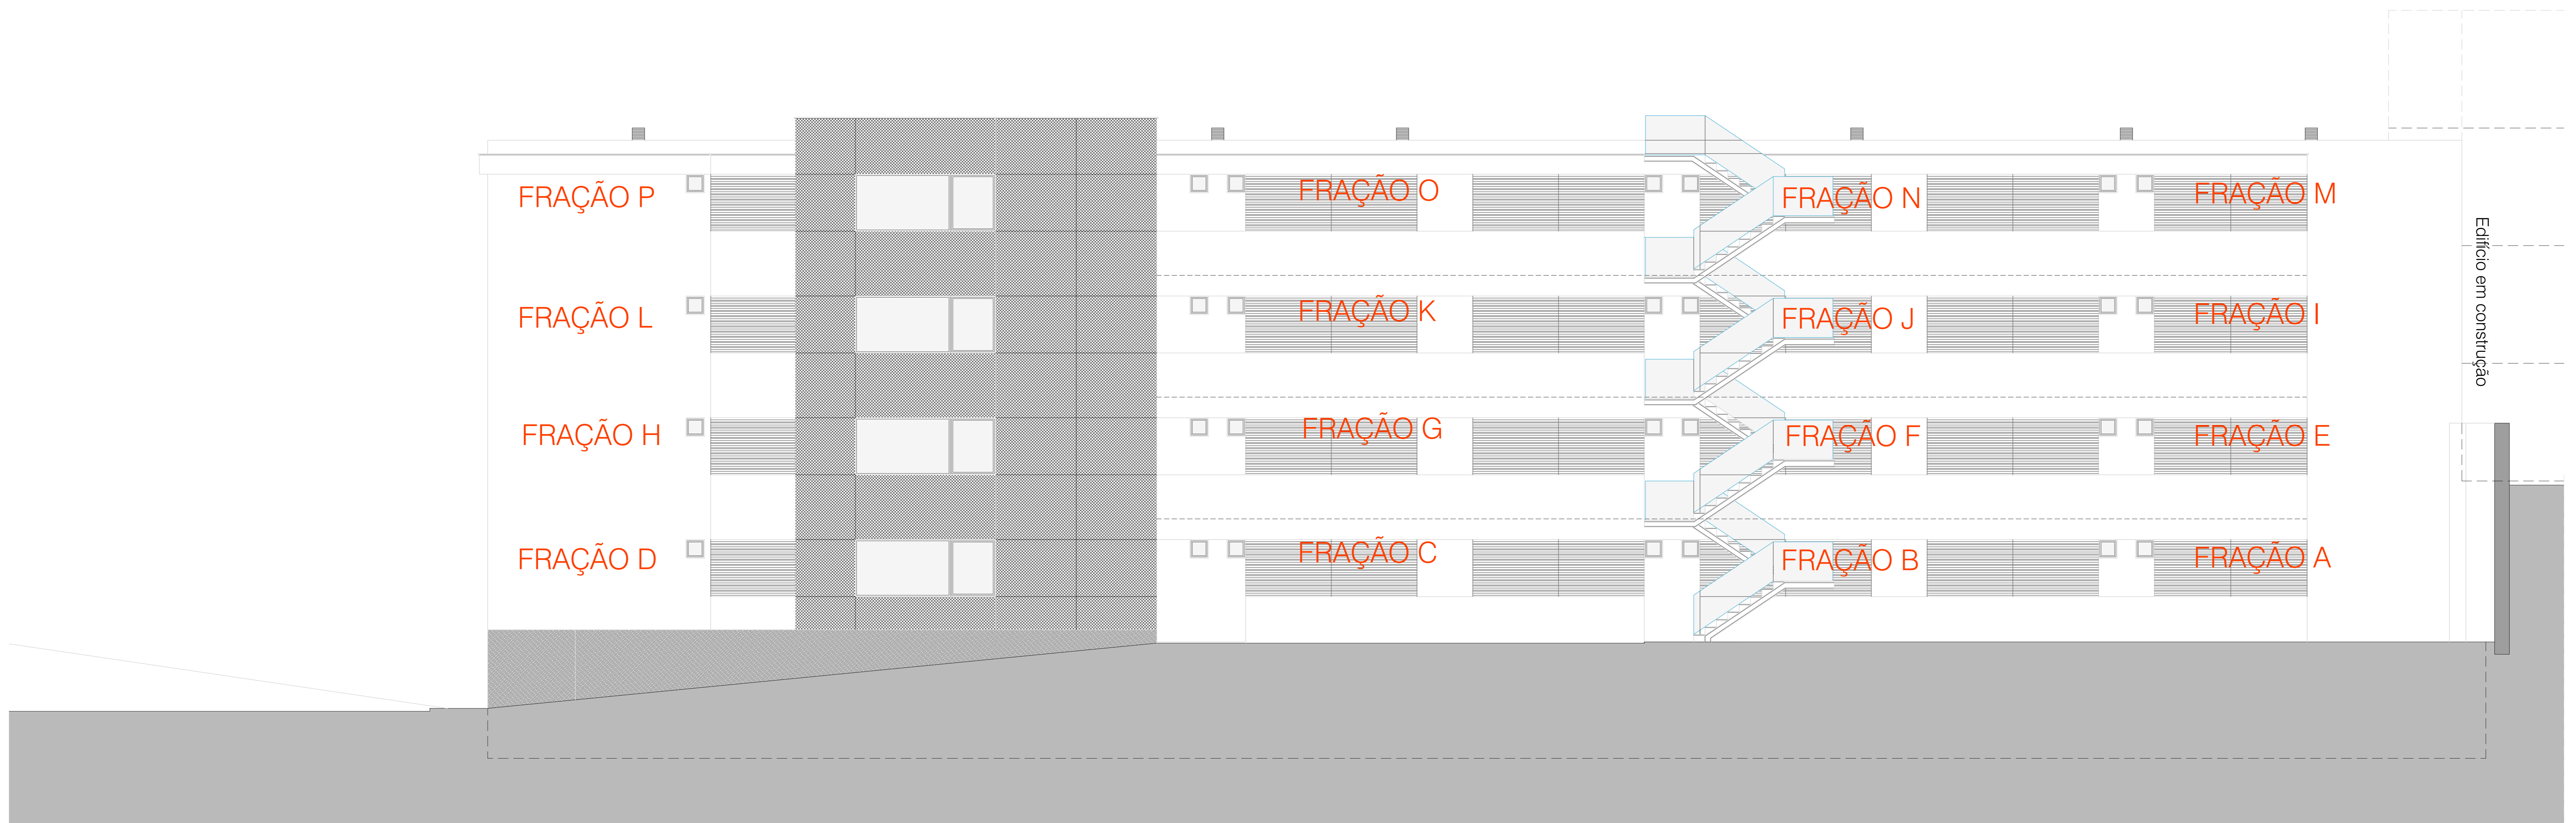


ALÇADO - NORTE

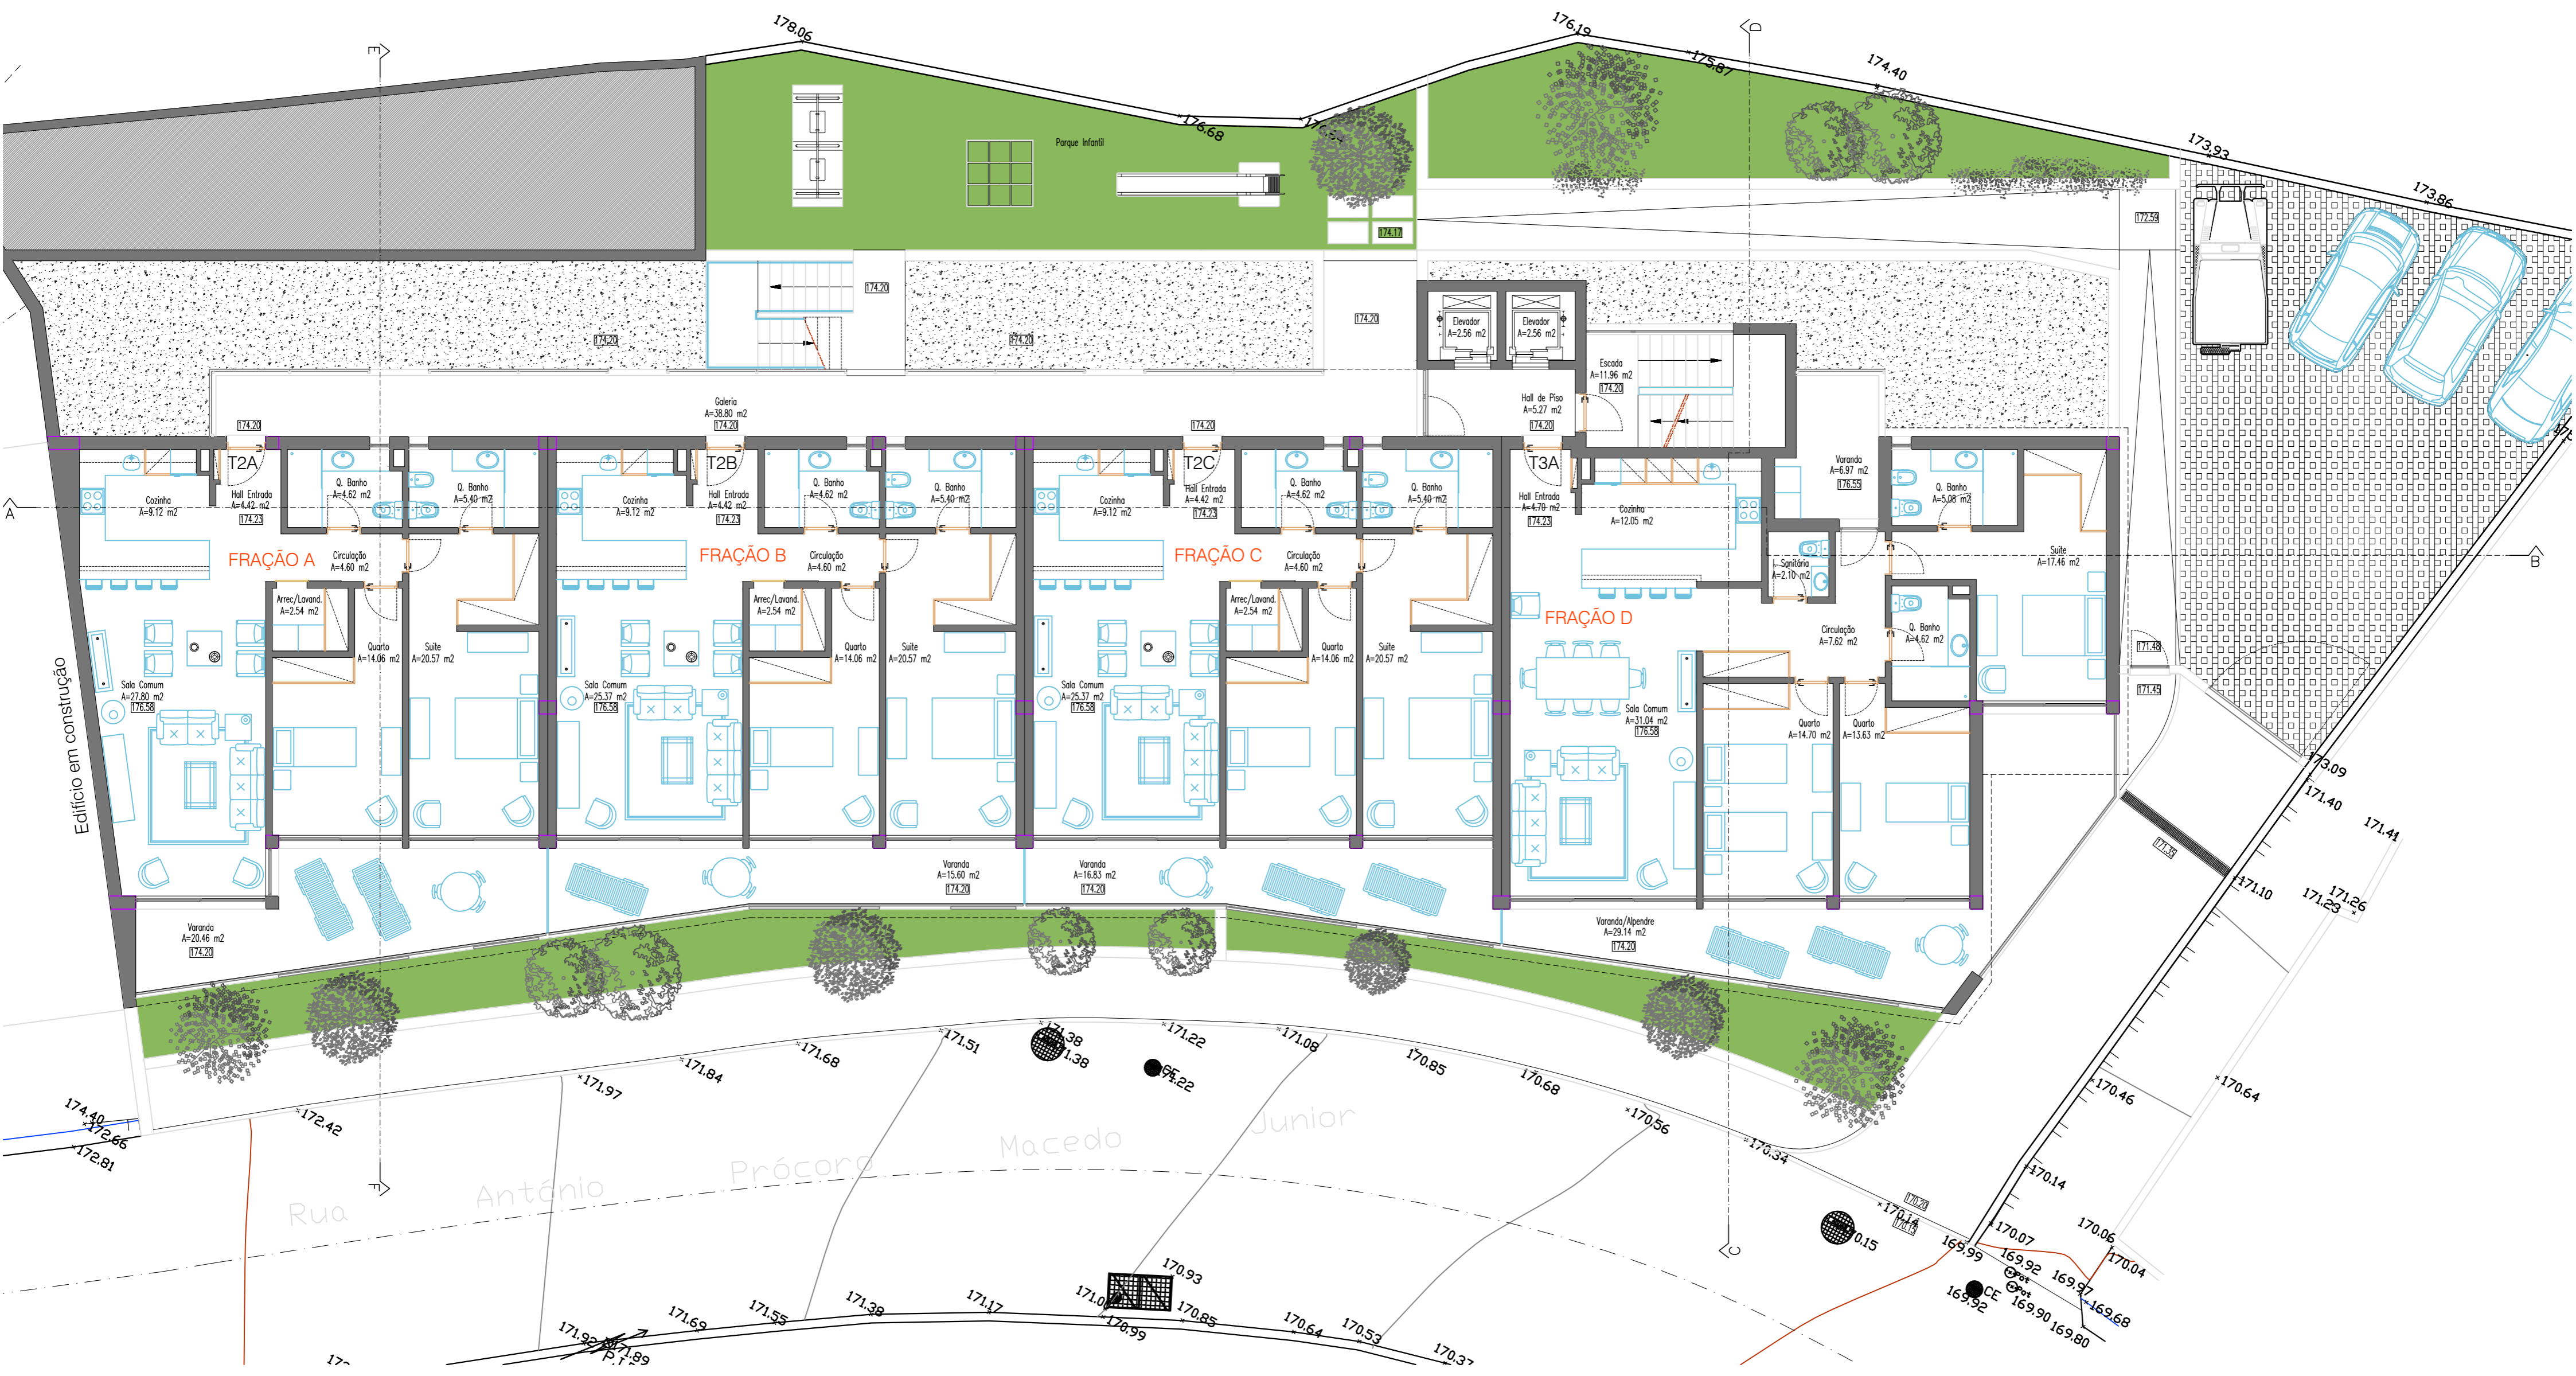

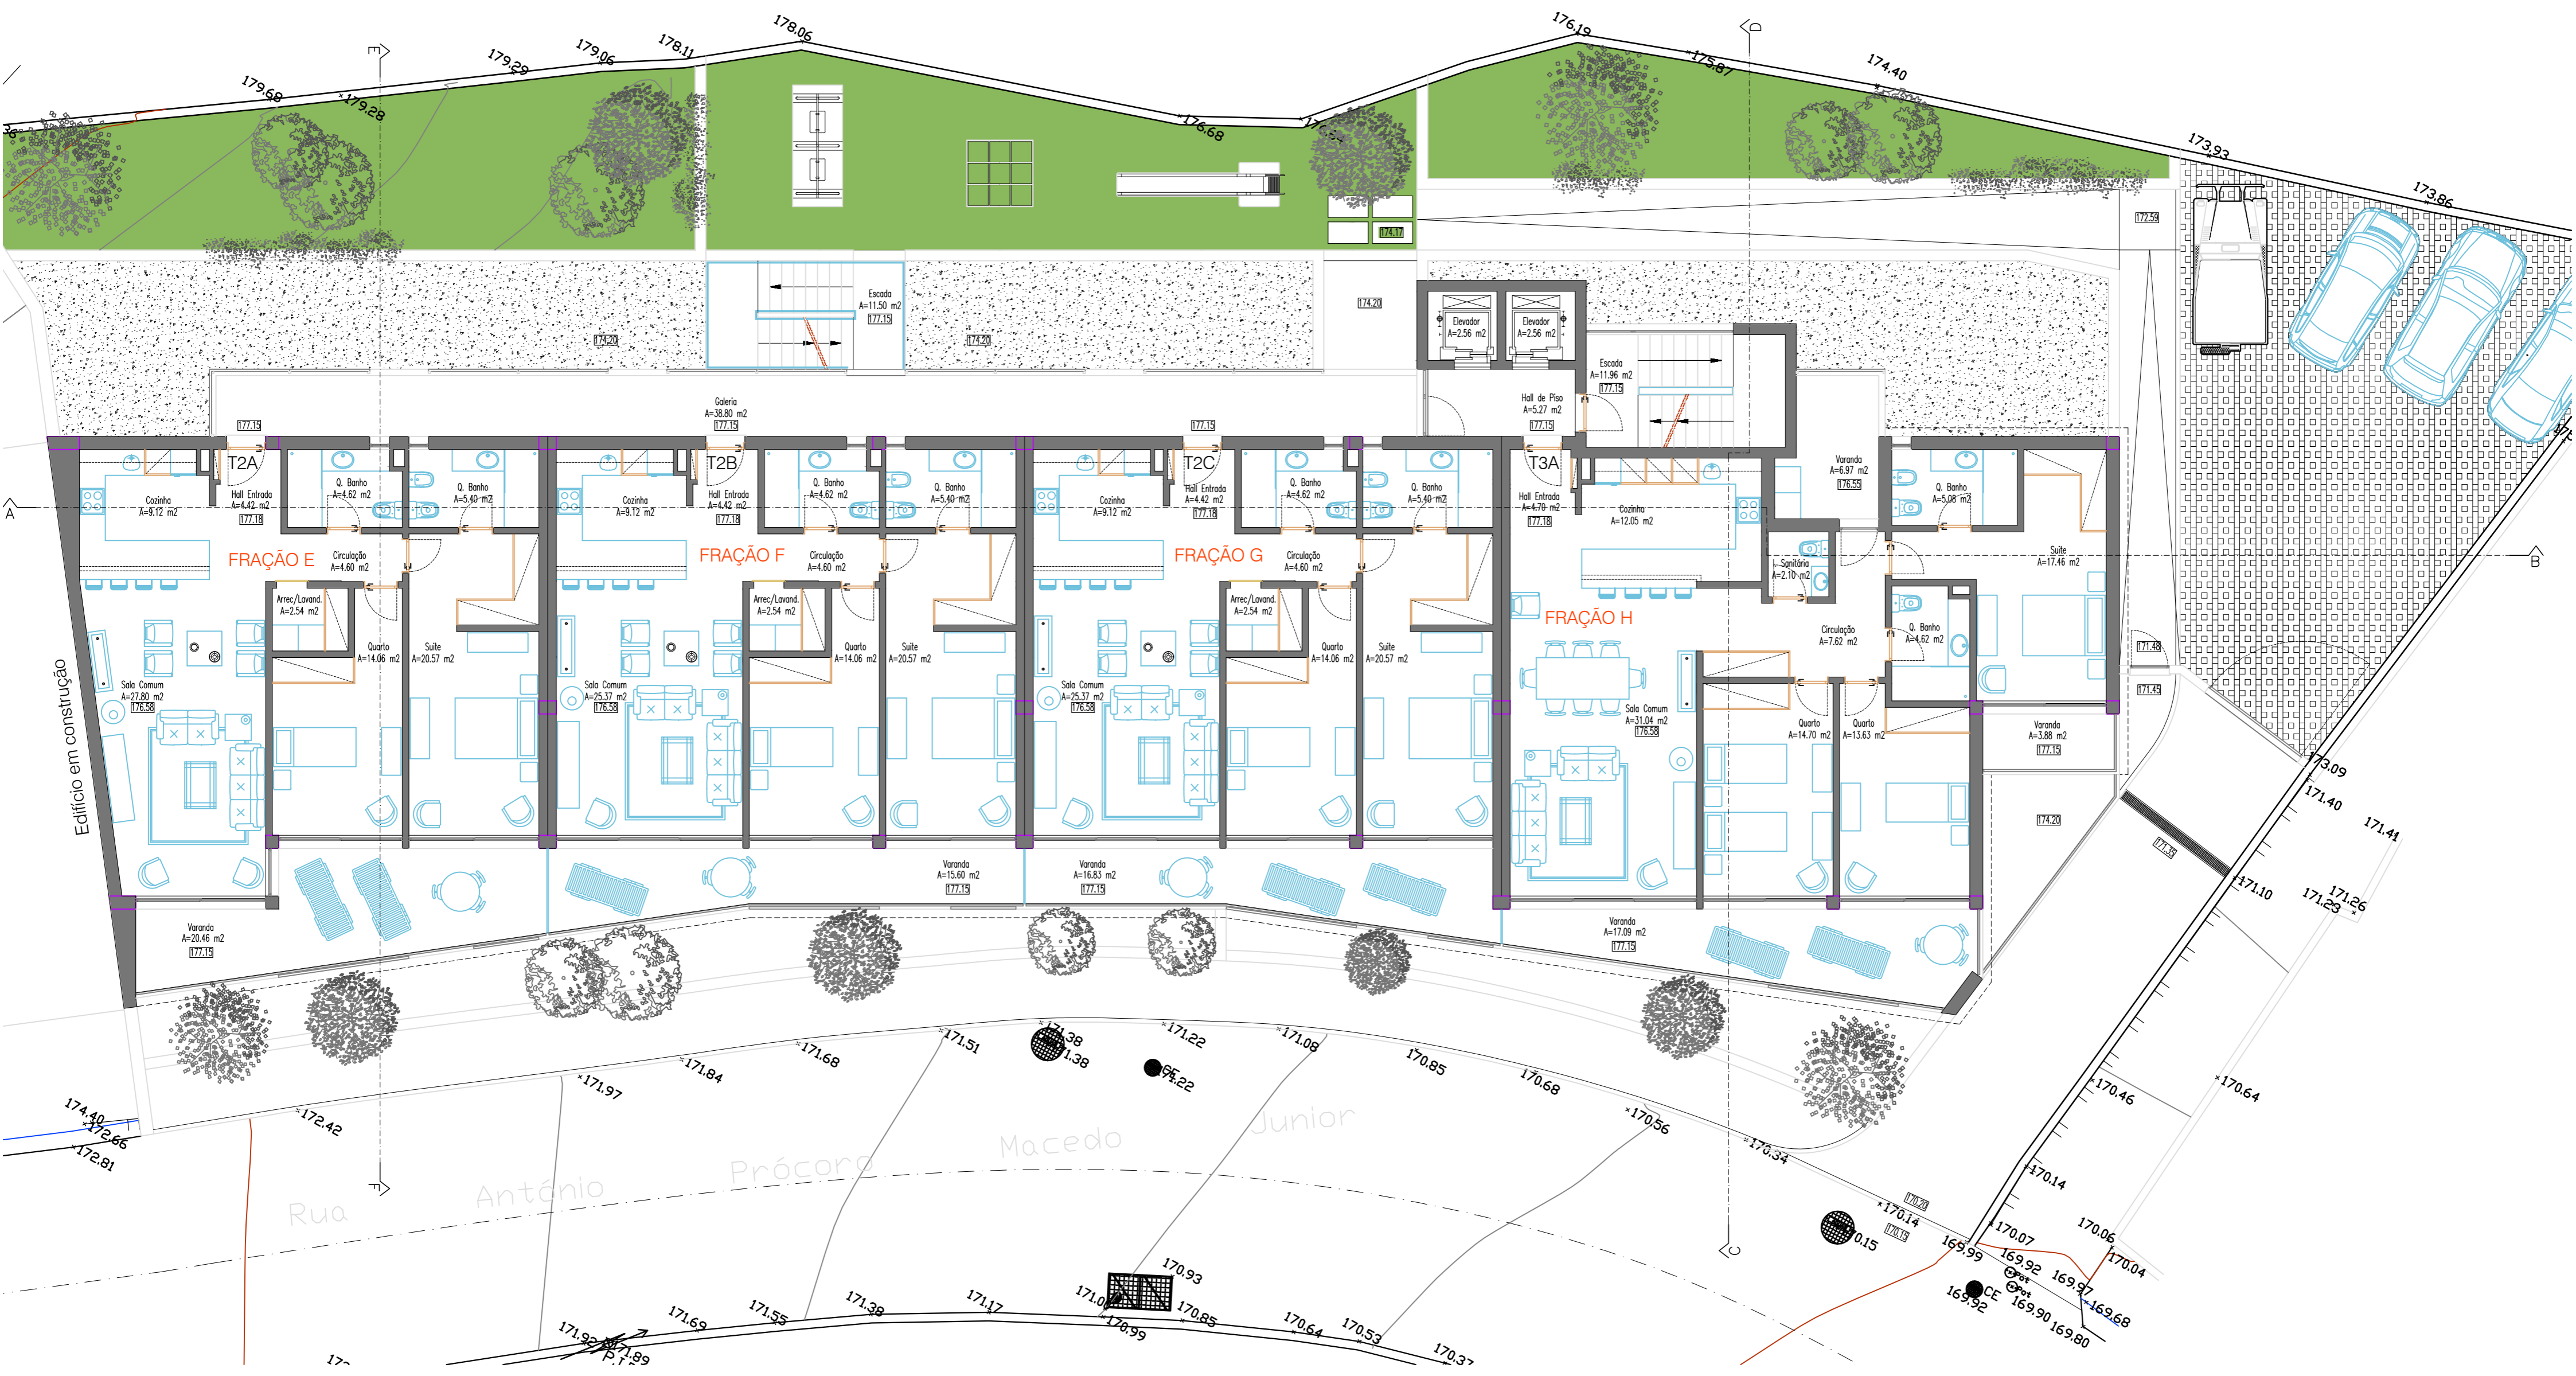

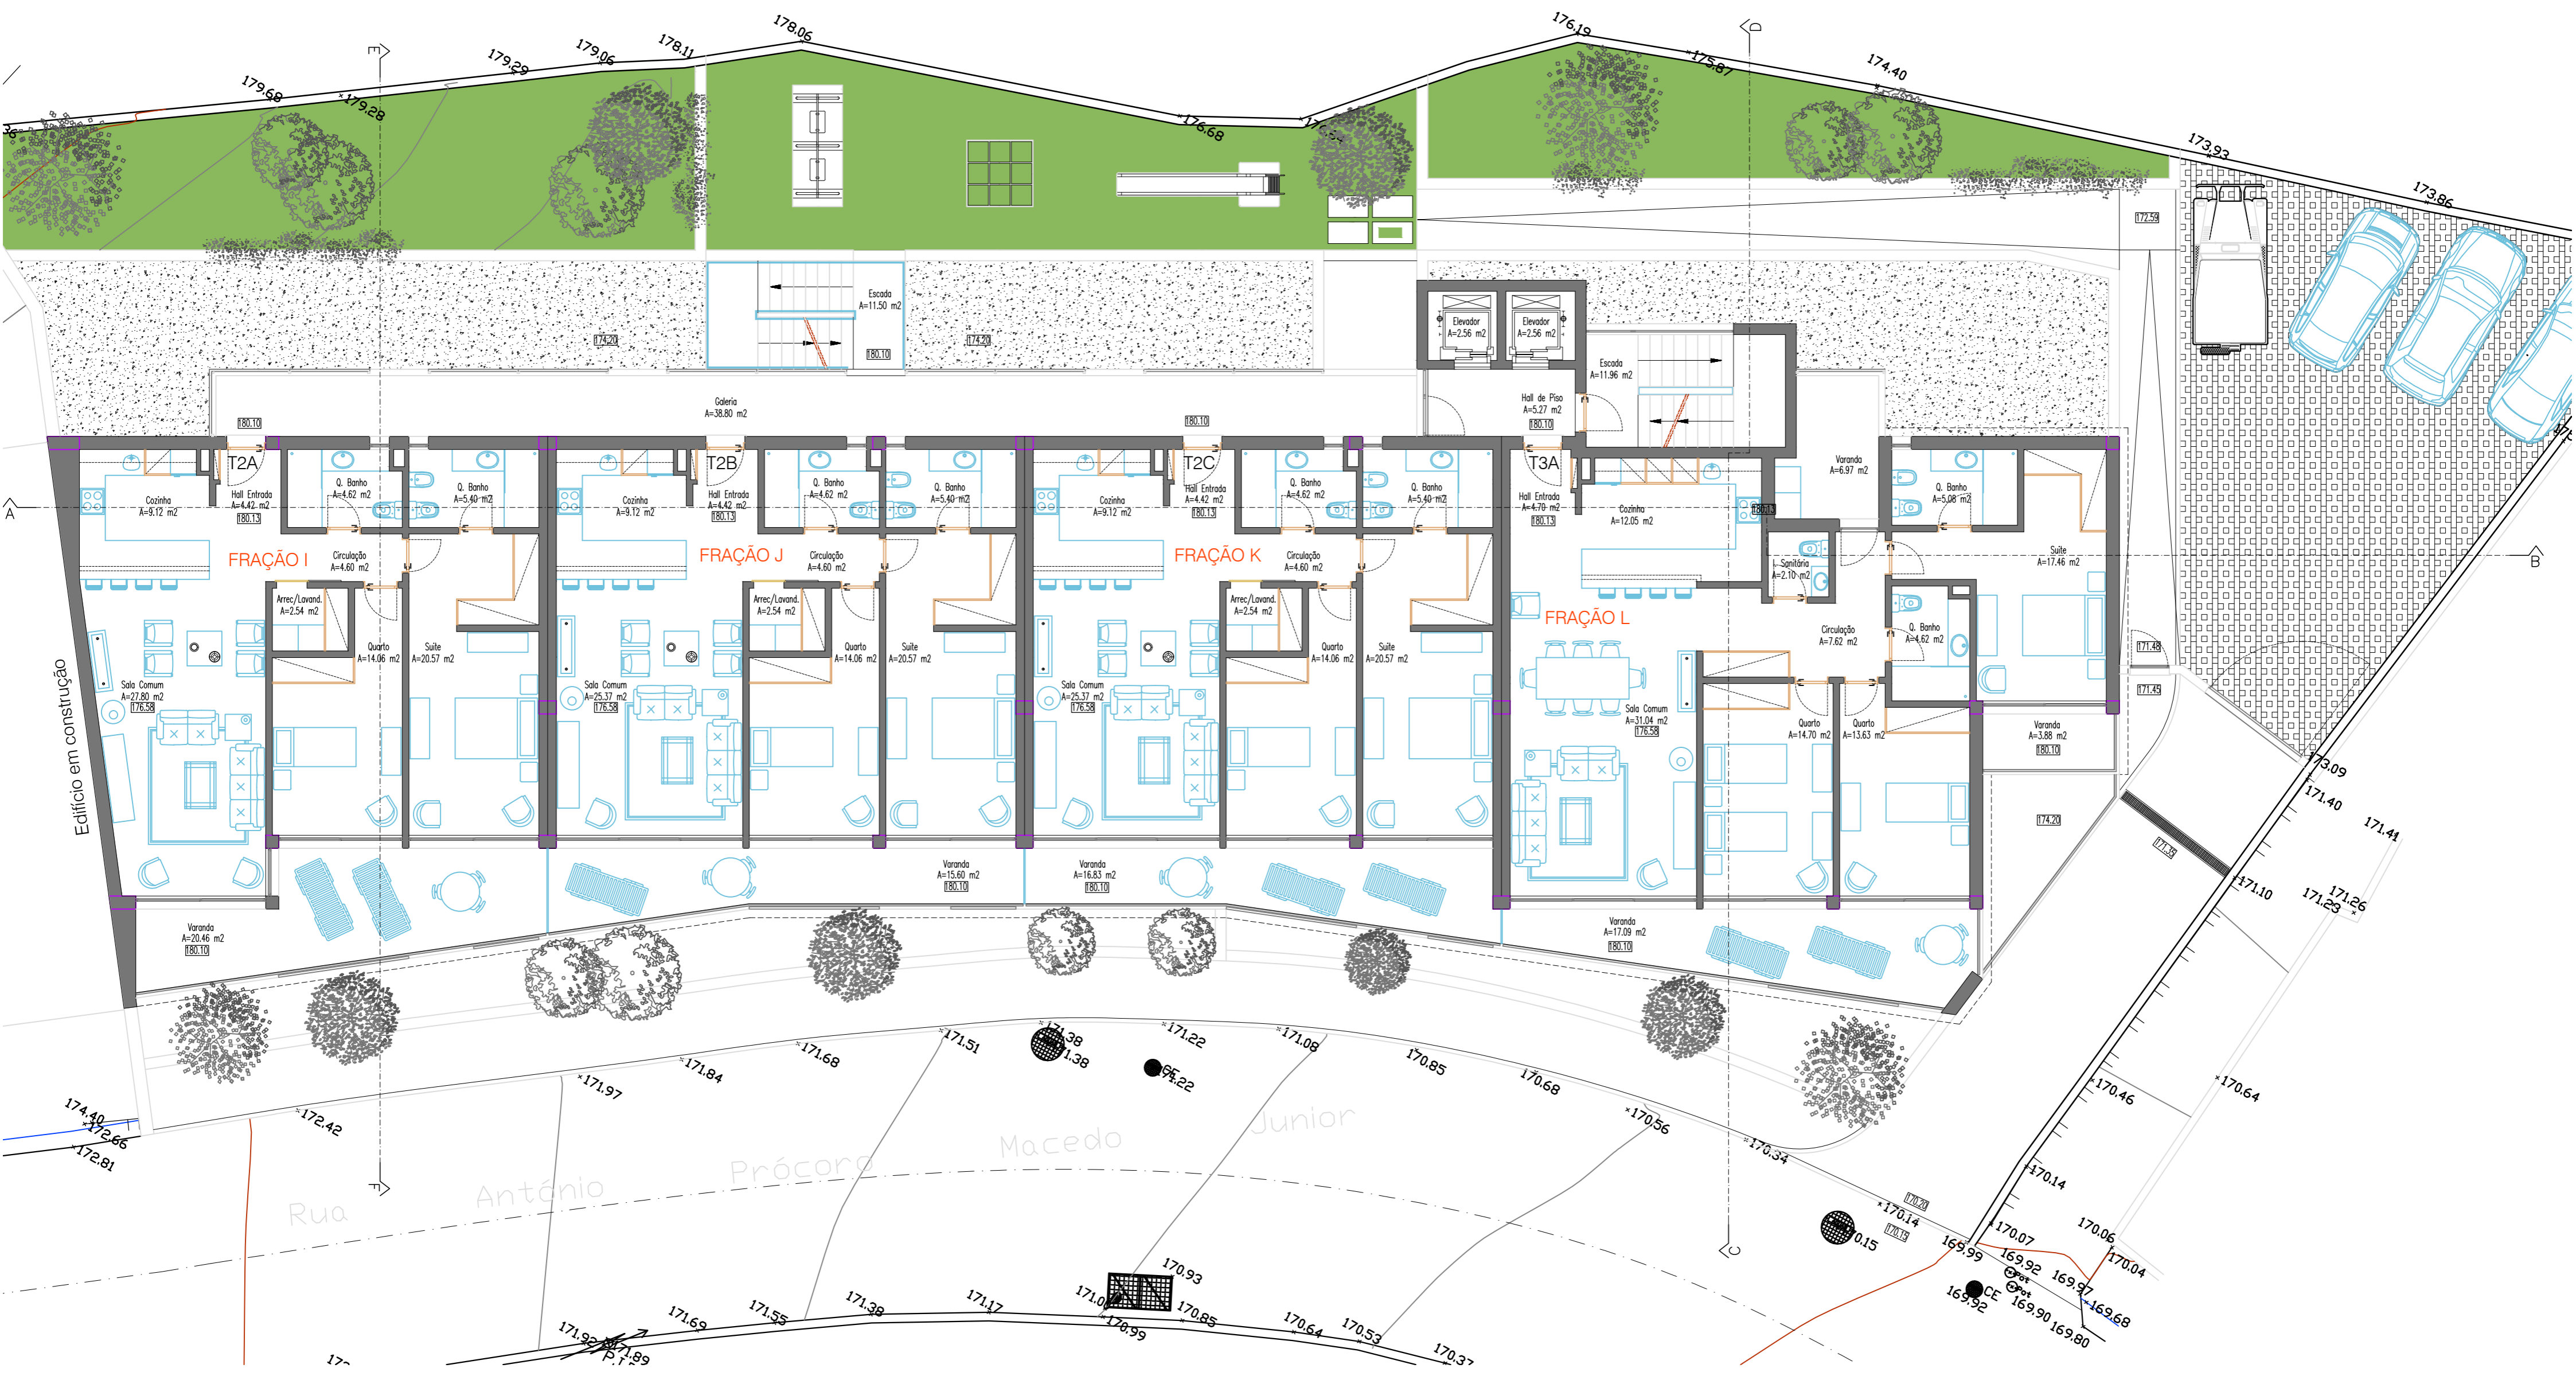

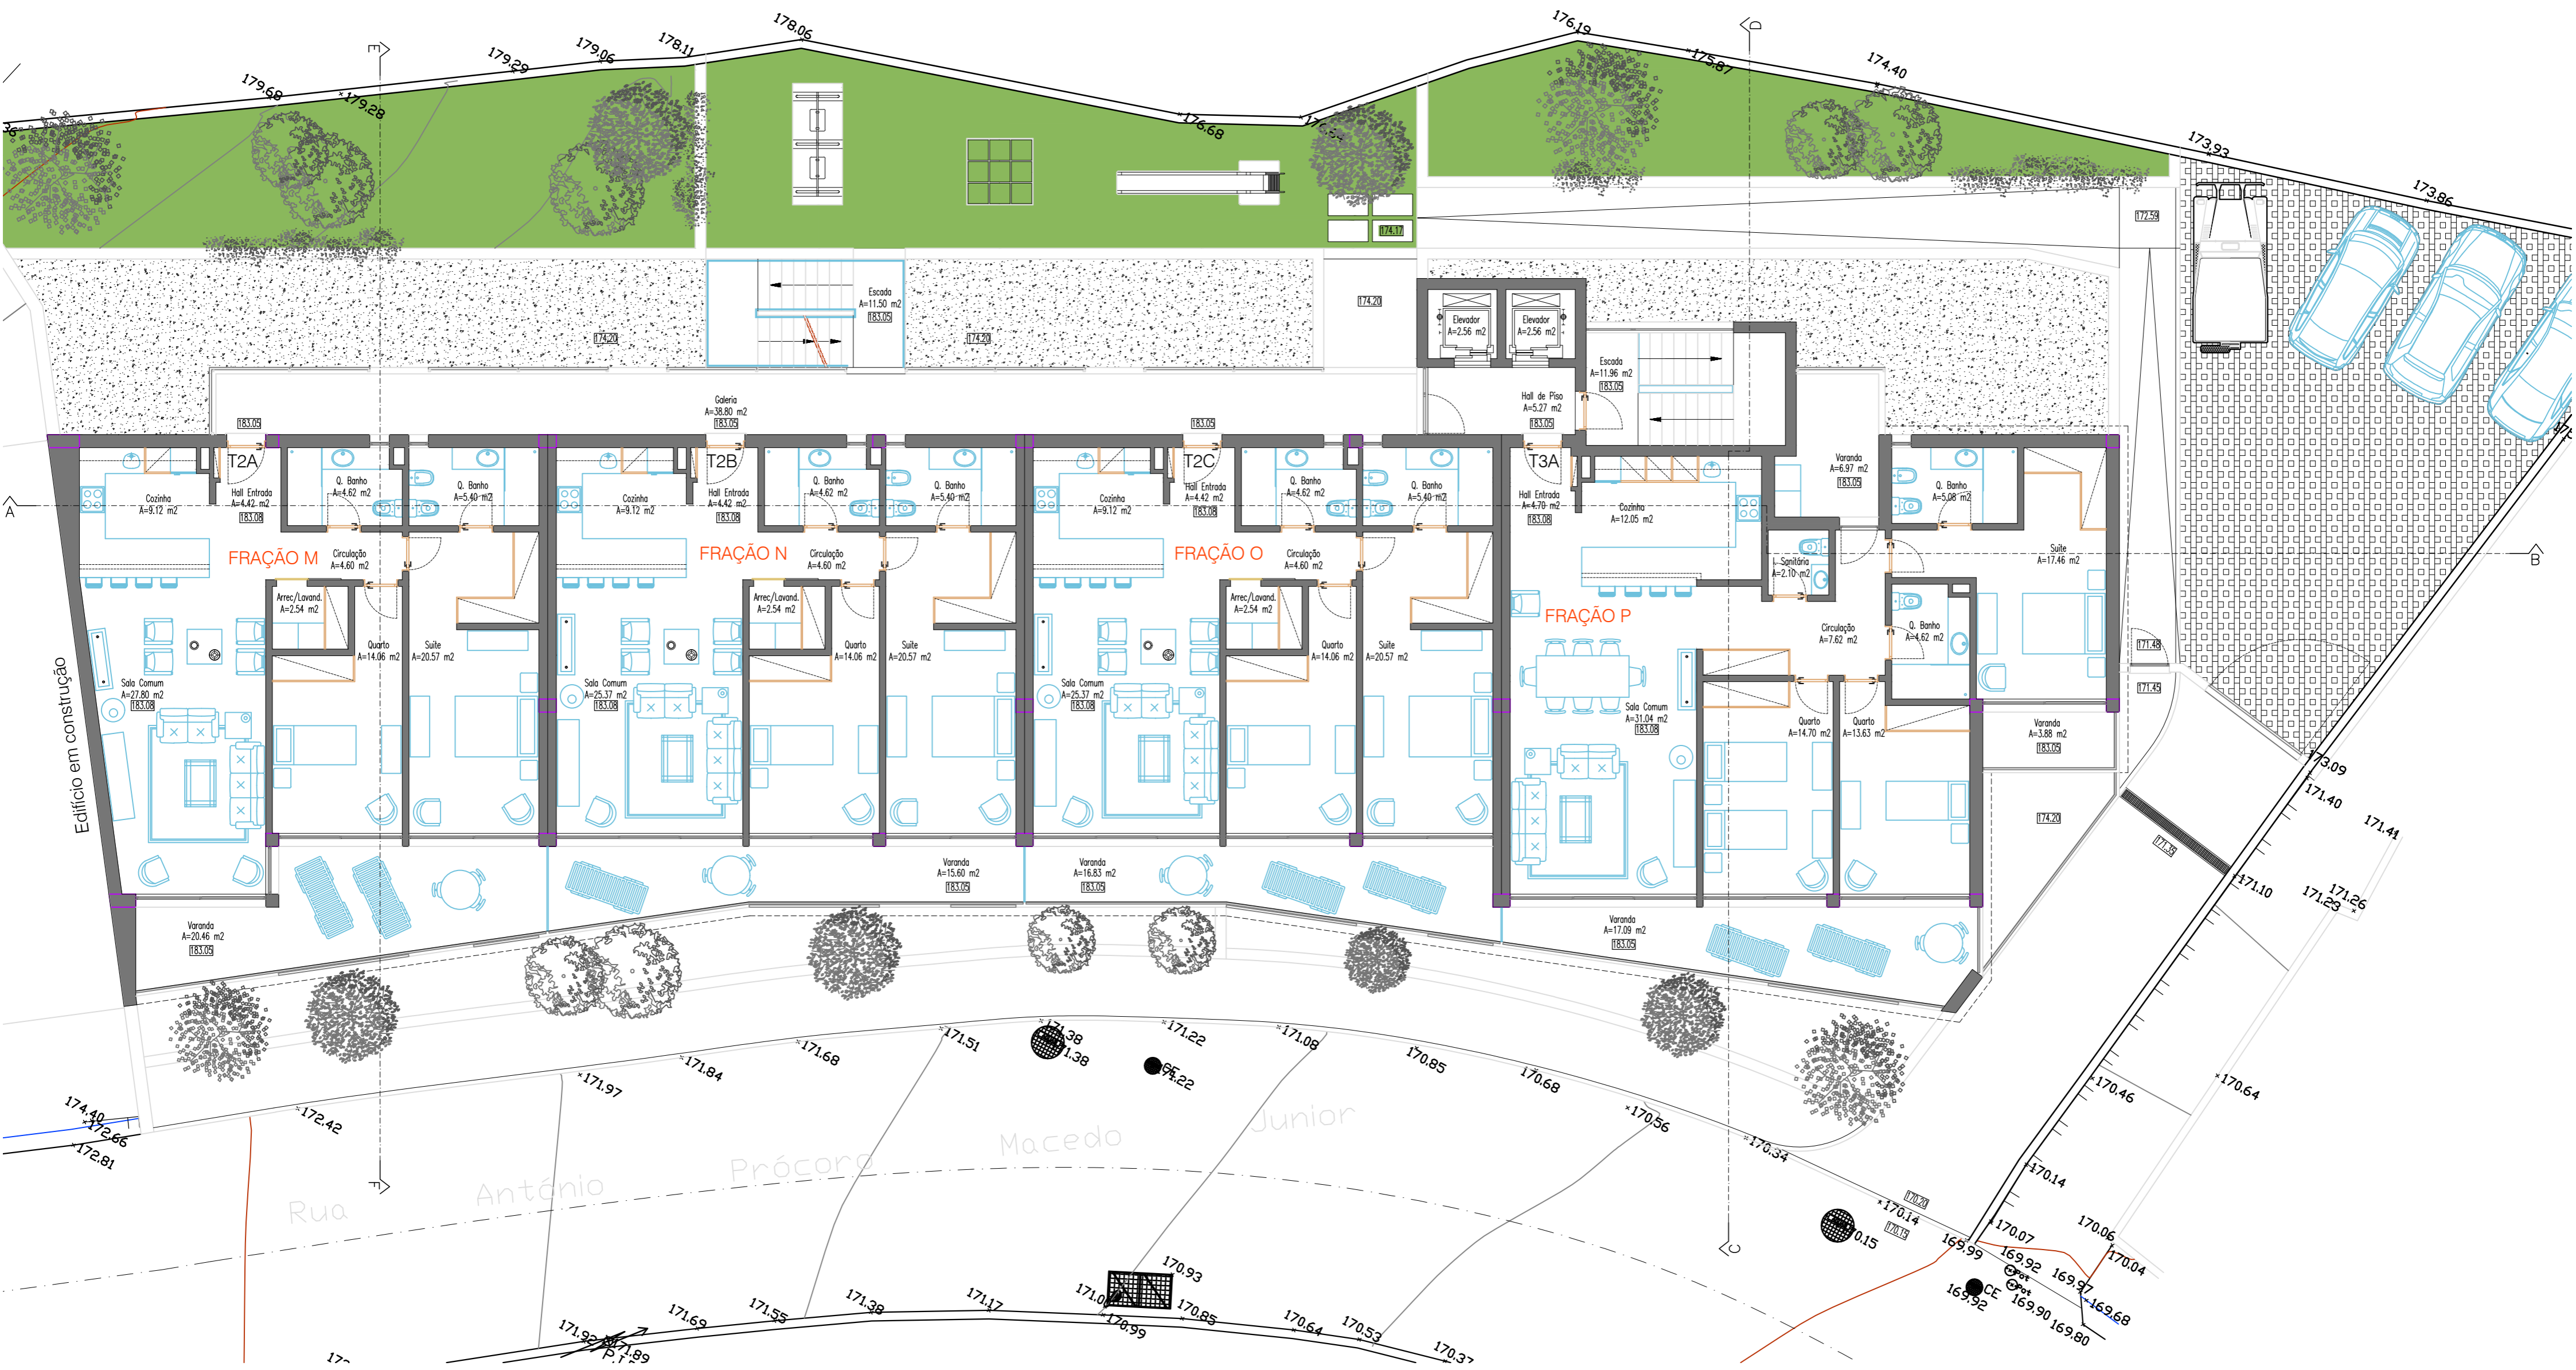

Nº Apart	Localização Andar	Frações	Tipologia	Certificado Energético /Eficiência energética	Área bruta m2 (apartamento)	Área bruta m2 (Varandas)	Área bruta m2 (jardim)	Estacionamento Interior	Estacionamento exterior
1	RC	A	Hab. T2	Sim / A	110,39	21,32	15,65	1	1
2	RC	B	Hab. T2	Sim / A	104,27	17,15	16,85	1	1
3	RC	C	Hab. T2	Sim / A	104,77	18,05	12,00	1	1
4	RC	D	Hab. T3	Sim / A	135,38	38,94	17,93	2	
5	1º	E	Hab. T2	Sim / A	110,39	21,32		2	
6	1º	F	Hab. T2	Sim / A	104,27	17,15		2	
7	1º	G	Hab. T2	Sim / A	104,77	18,05		2	
8	1º	H	Hab. T3	Sim / A	135,38	38,94		2	
9	2º	I	Hab. T2	Sim / A	110,39	21,32		2	
10	2º	J	Hab. T2	Sim / A	104,27	17,15		2	
11	2º	K	Hab. T2	Sim / A	104,77	18,05		2	
12	2º	L	Hab. T3	Sim / A	135,38	38,94		2	
13	3º	M	Hab. T2	Sim / A	110,39	21,32		2	
14	3º	N	Hab. T2	Sim / A	104,27	17,15		2	
15	3º	O	Hab. T2	Sim / A	104,77	18,05		2	
16	3º	P	Hab. T3	Sim / A	135,38	38,94		2	

Nota: As áreas podem sofrer pequenas correções / regularizações a quando do acerto do projeto de especialidades