





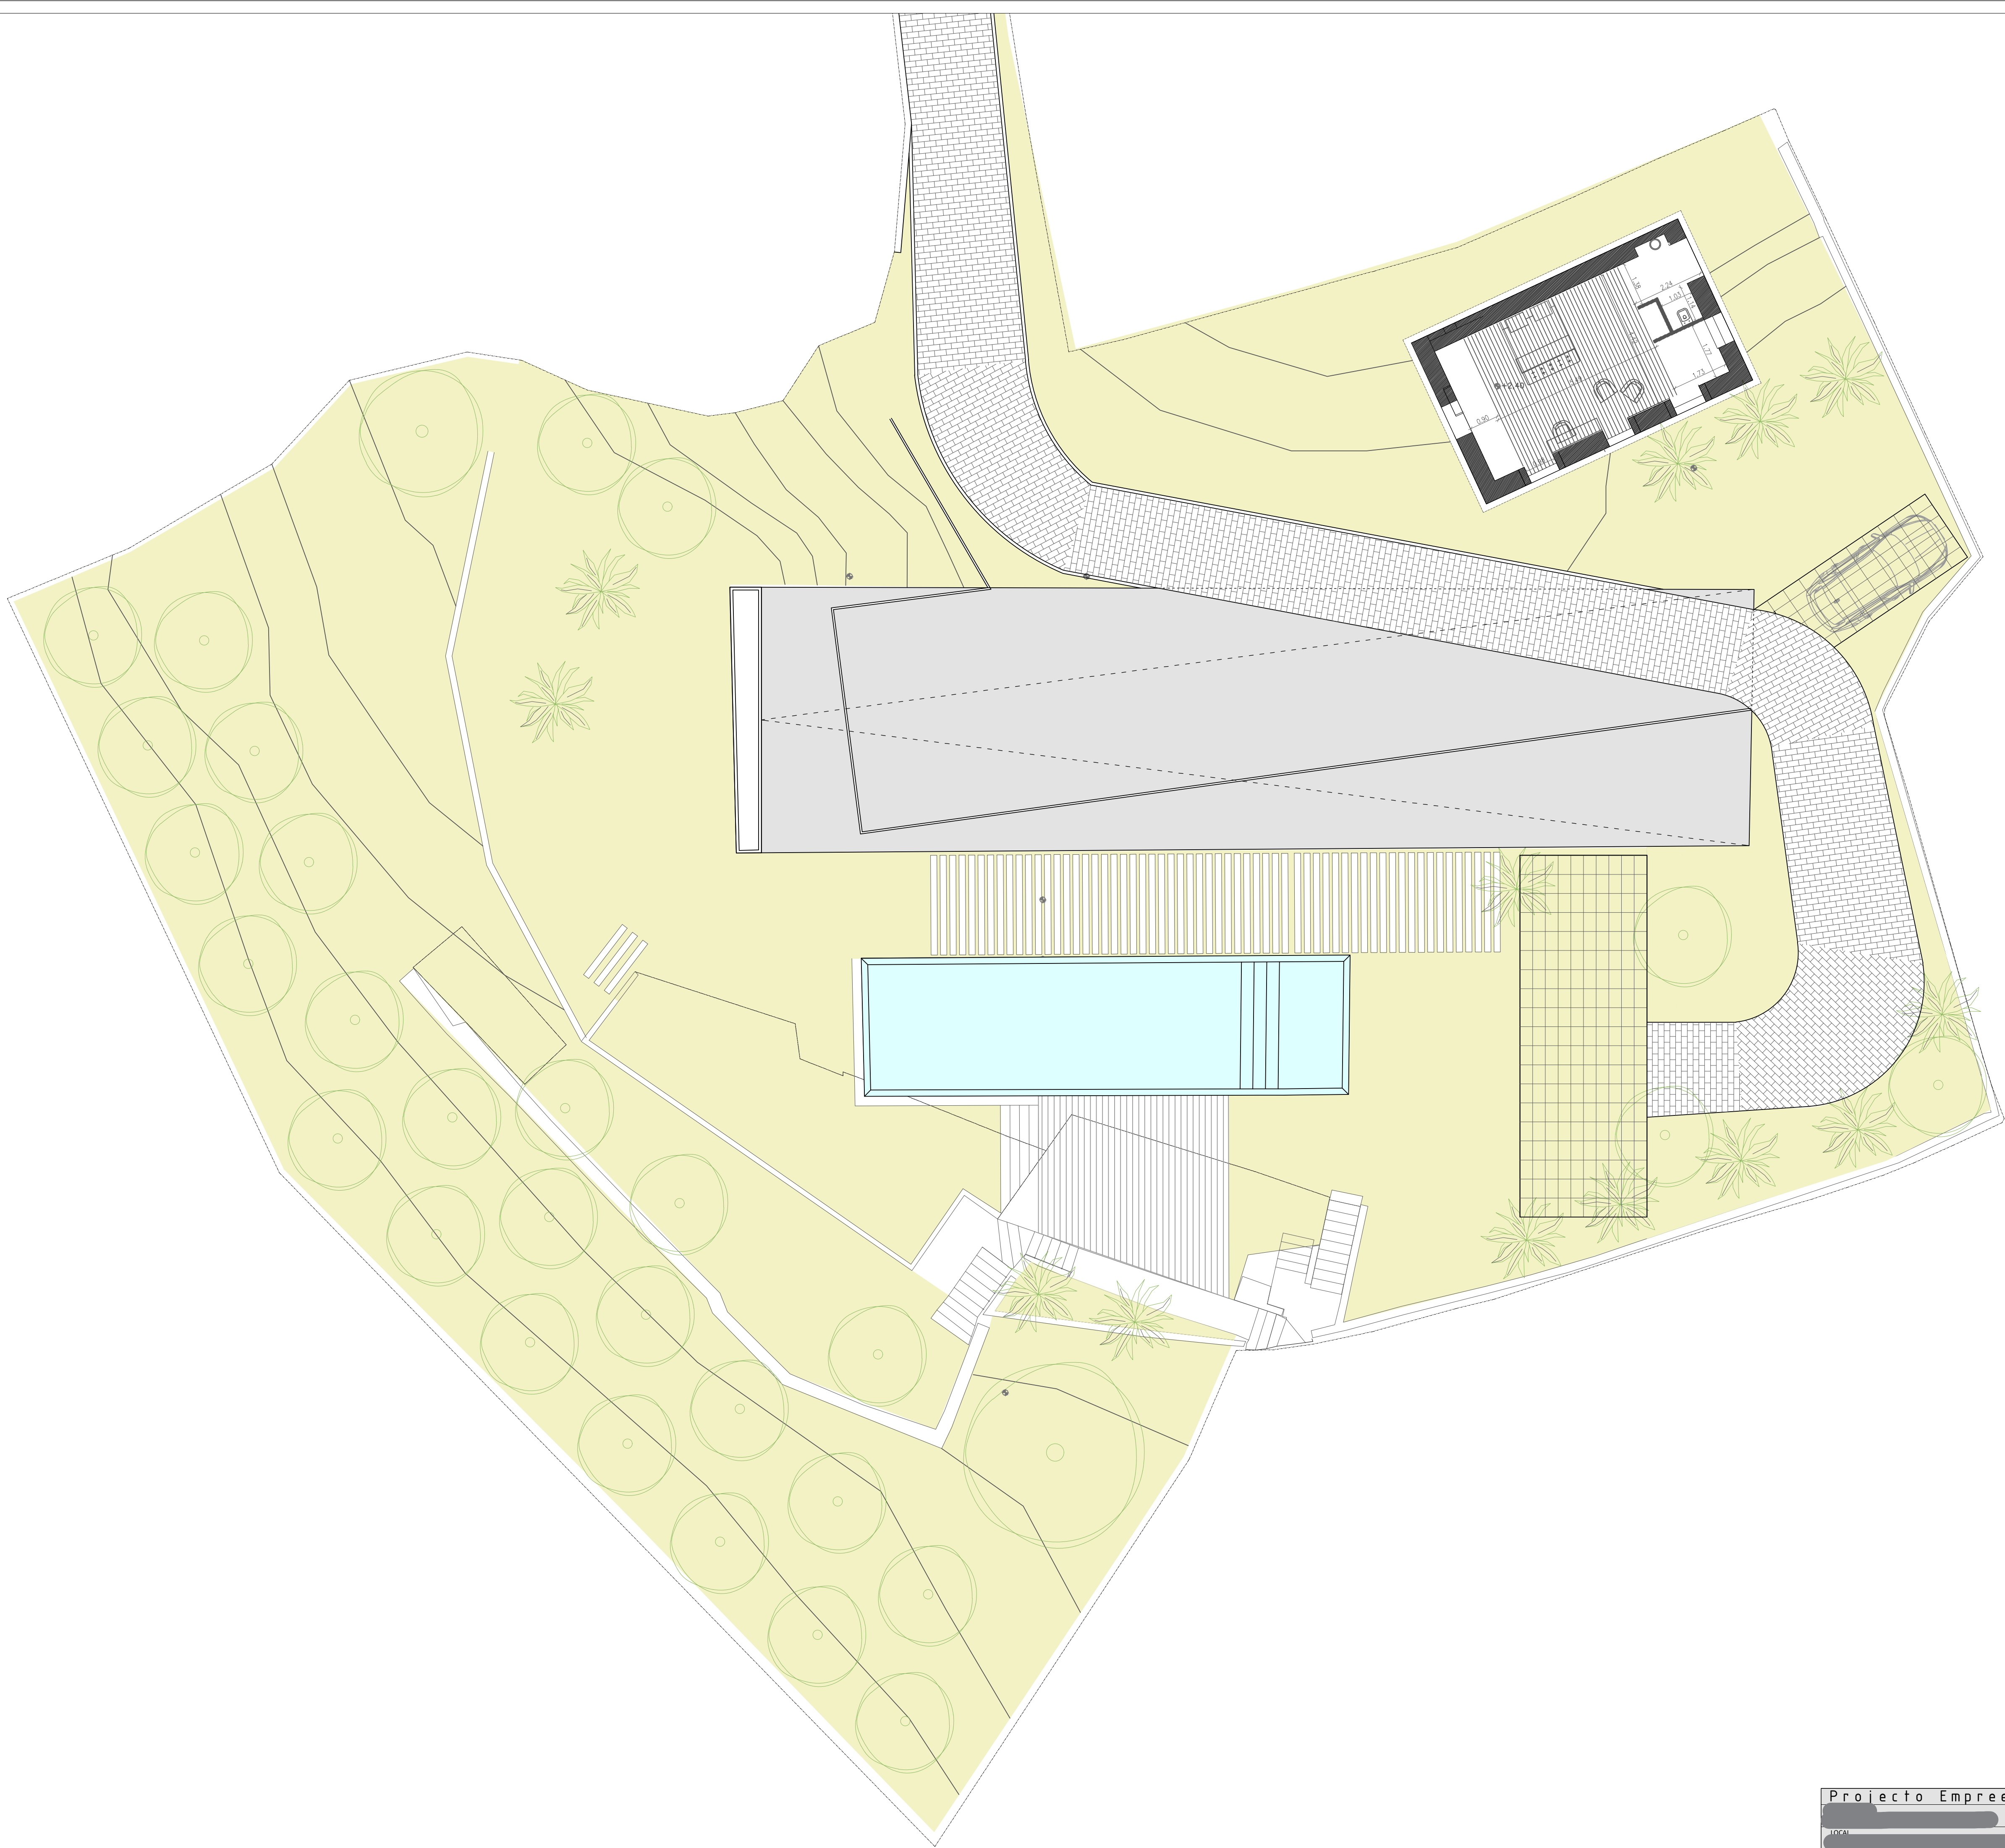

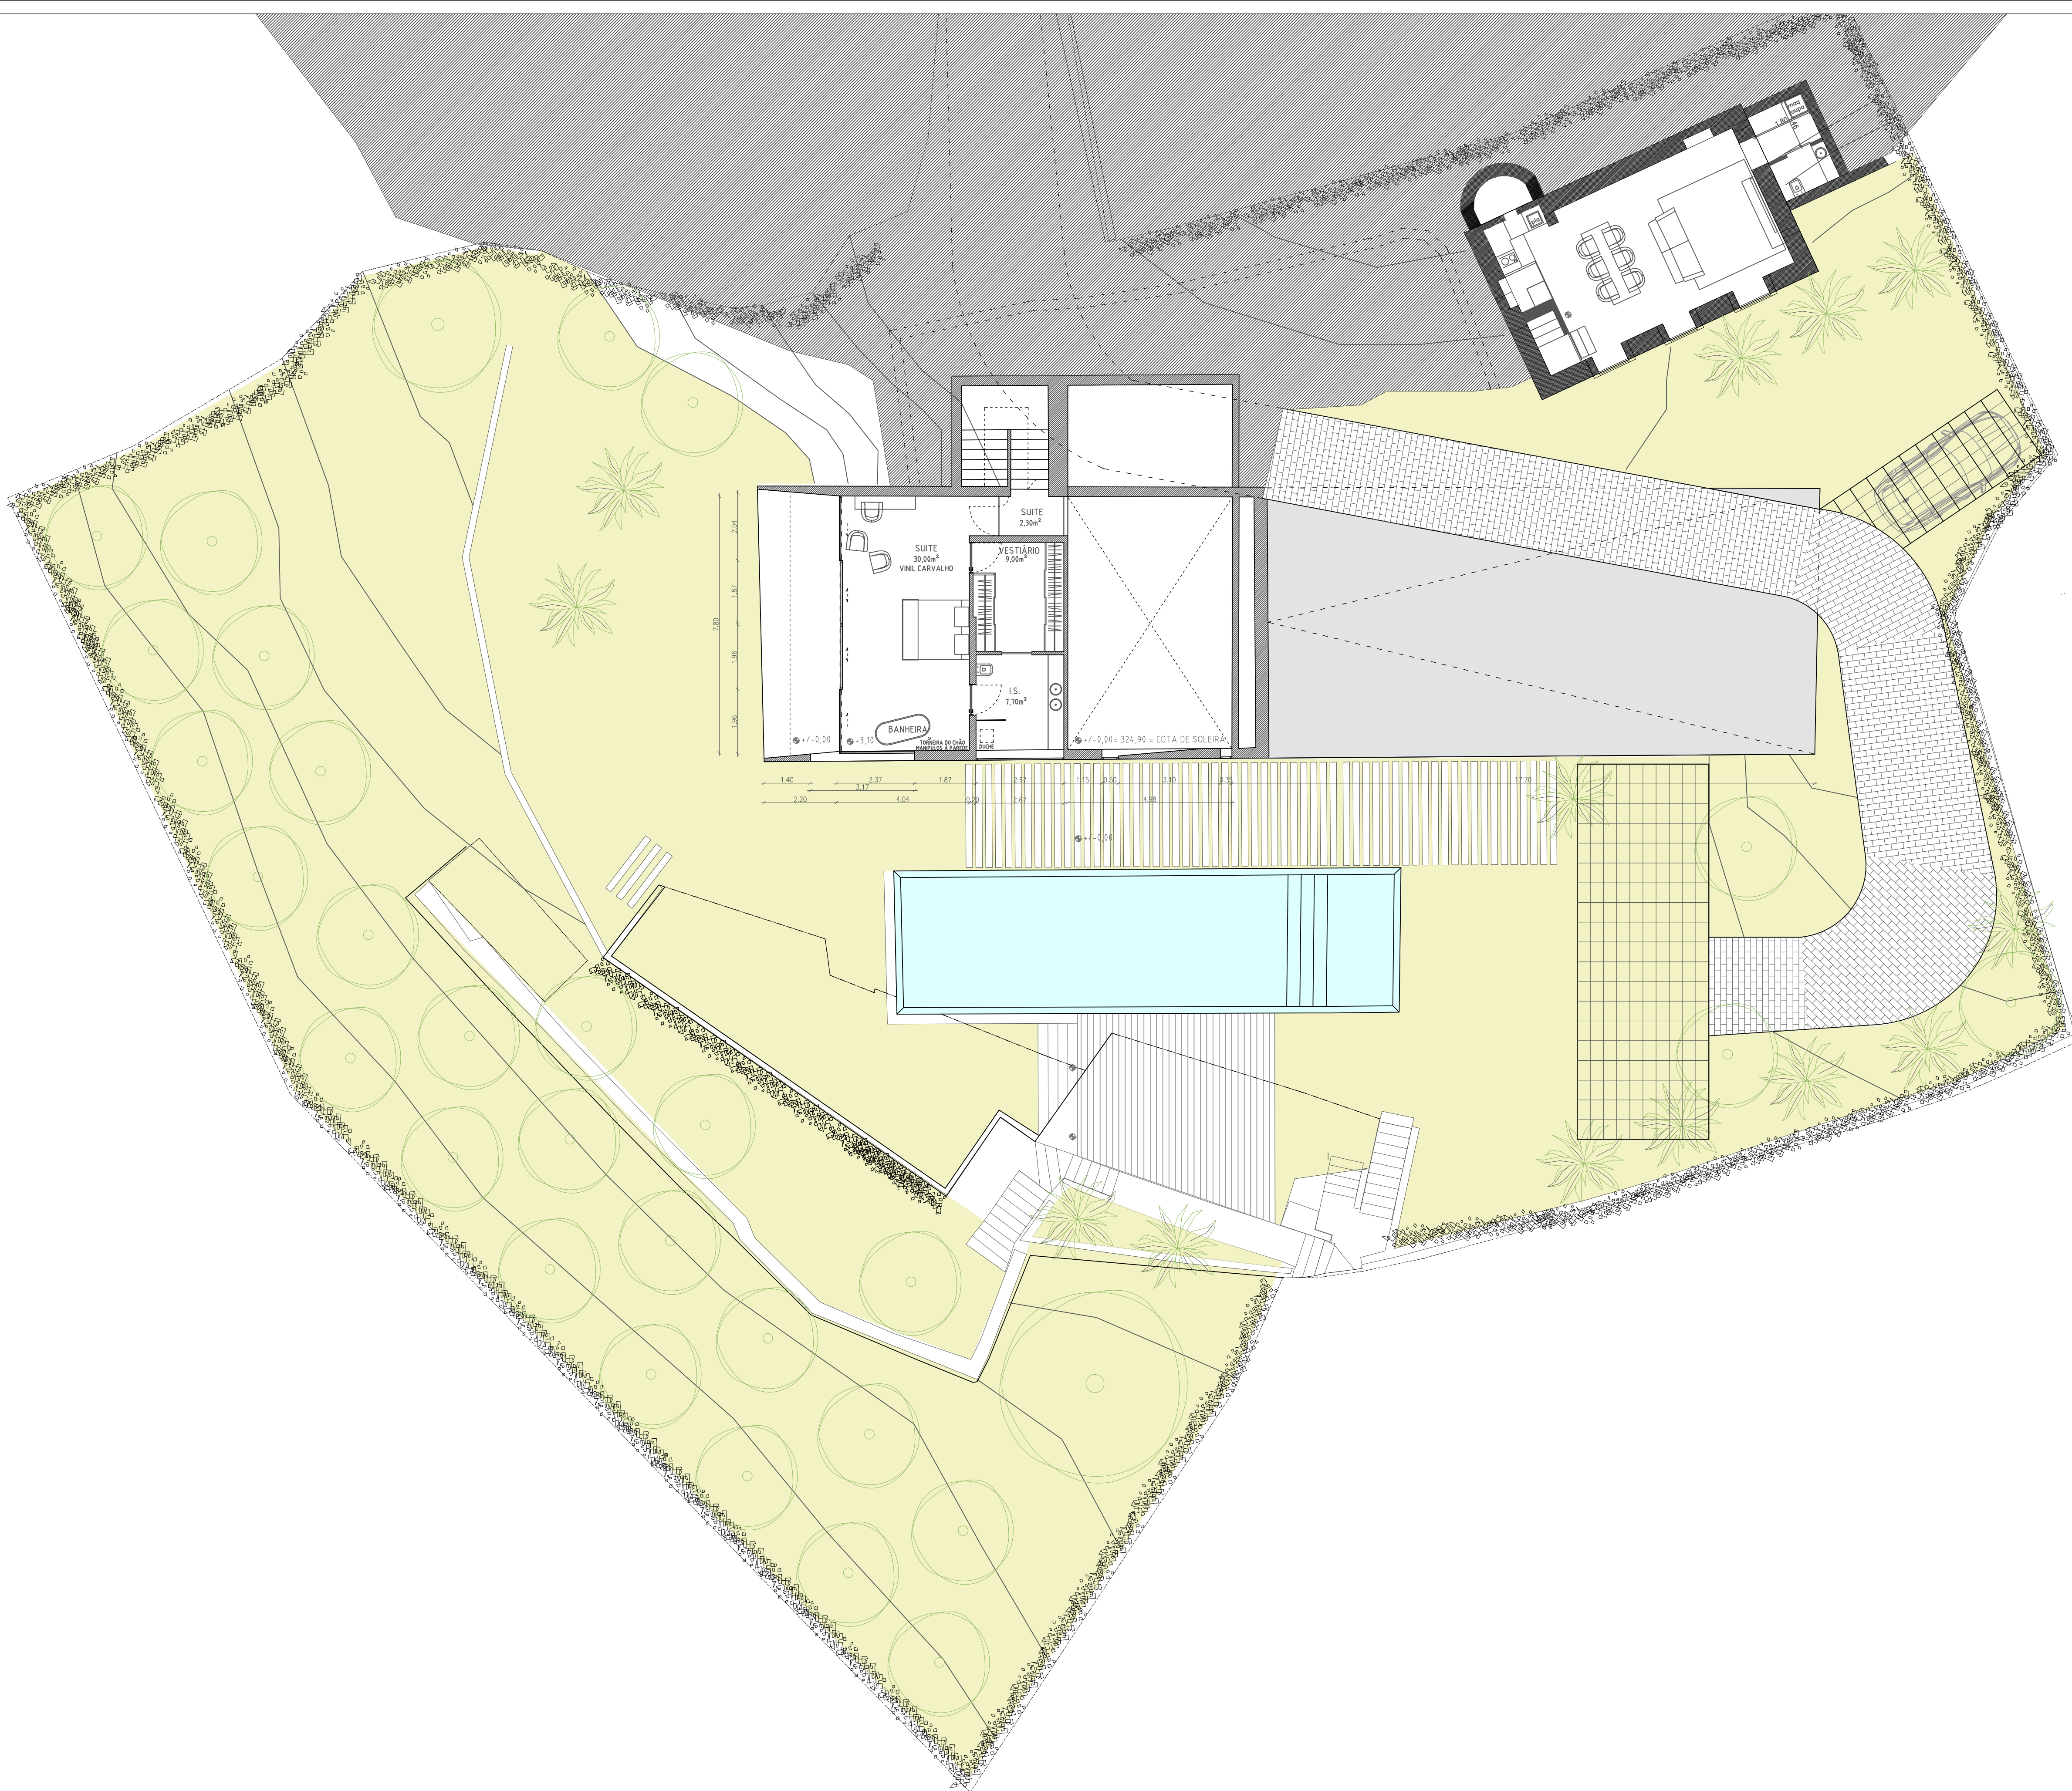


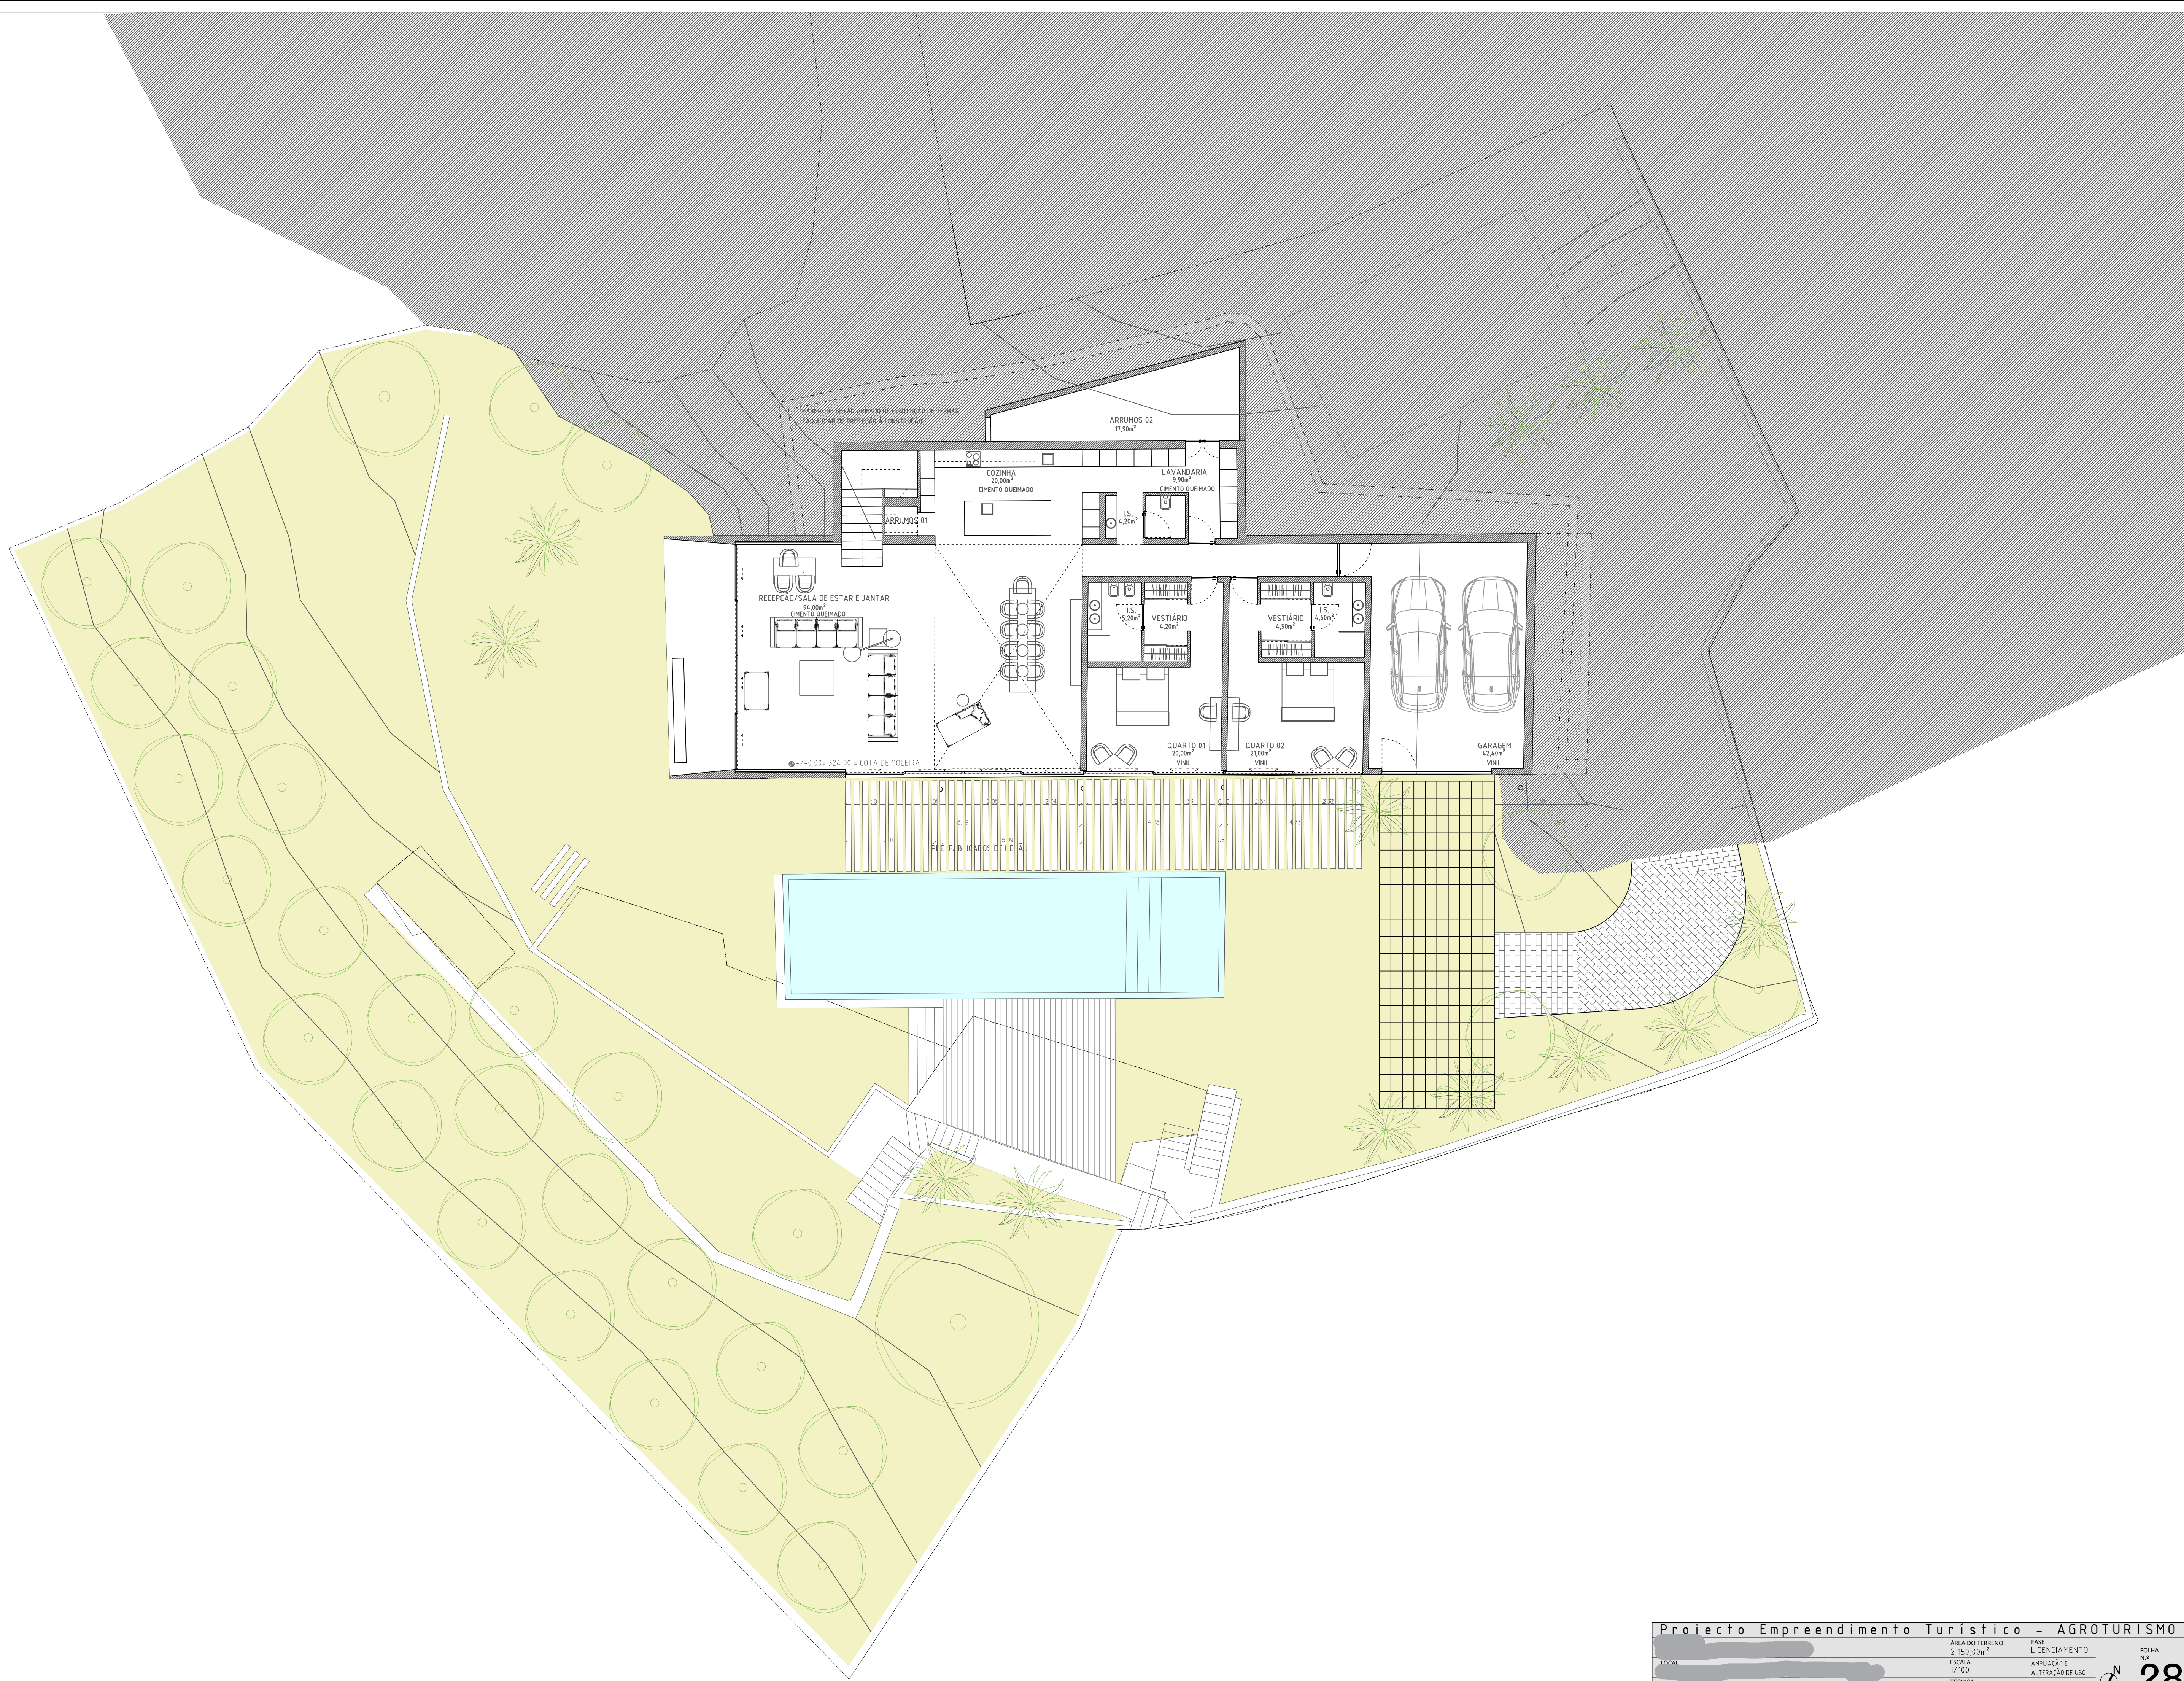

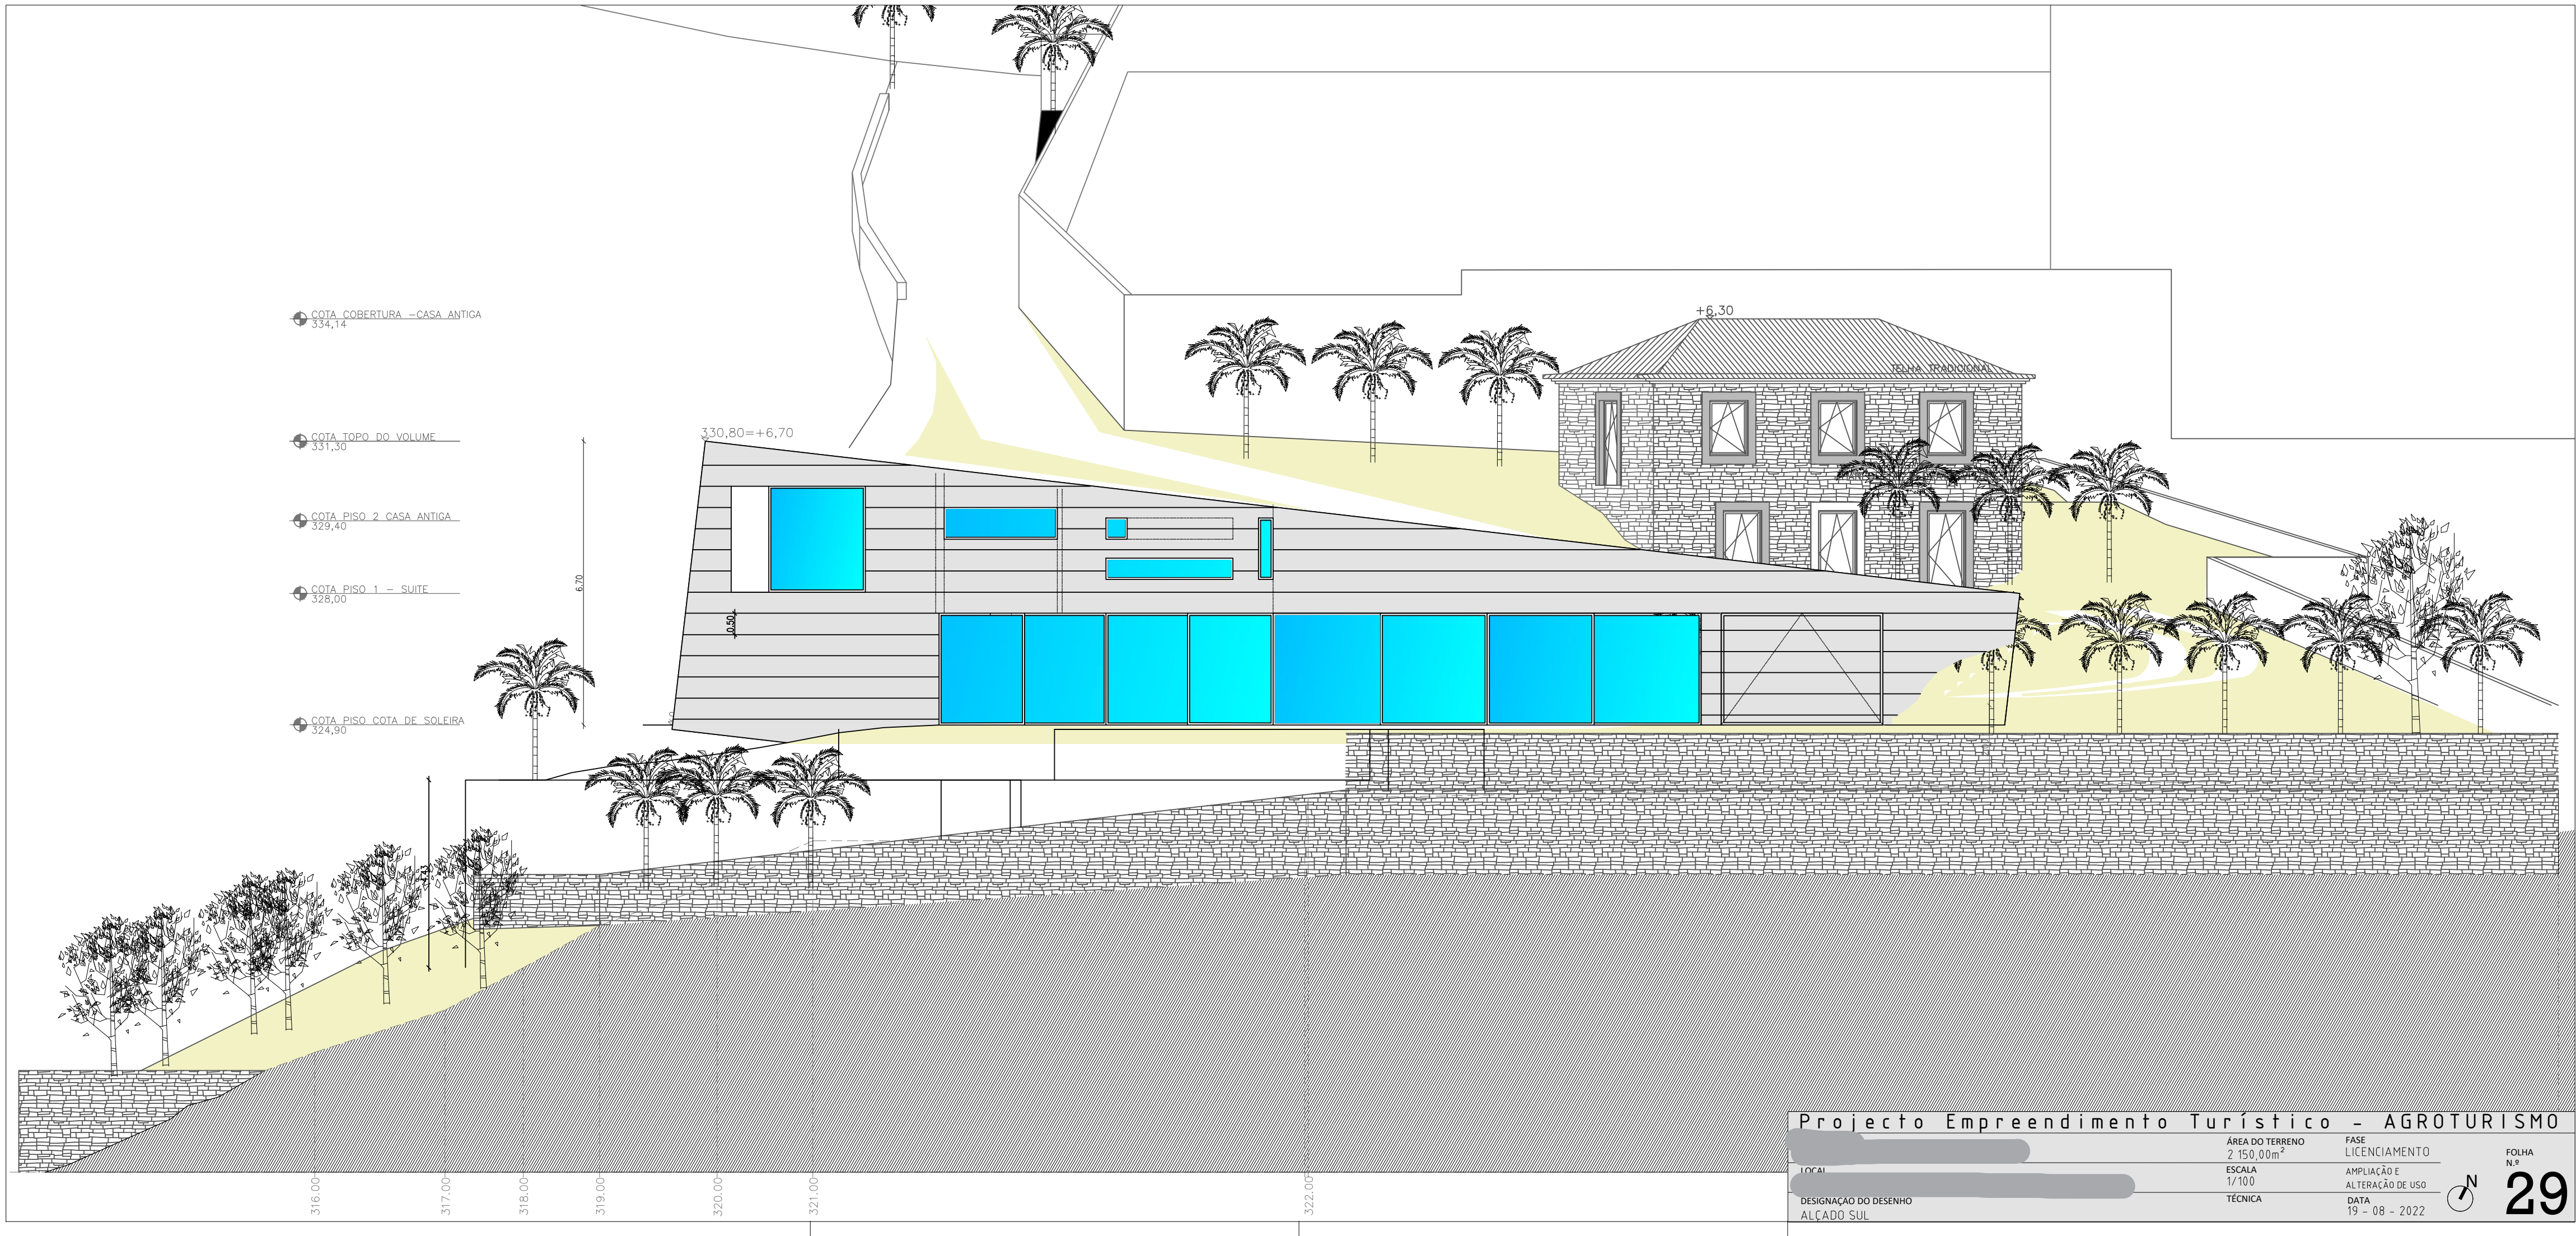

Projecto Empreendimento Turístico - AGROTURISMO

LOCAL	ÁREA DO TERRENO	FASE	FOLHA N.º
	2 150,00m ²	LICENCIAMENTO	
	ESCALA	AMPLIAÇÃO E	
	1/100	ALTERAÇÃO DE USO	
DESIGNAÇÃO DO DESENHO	TÉCNICA	DATA	29
	ALÇADO SUL	19 - 08 - 2022	

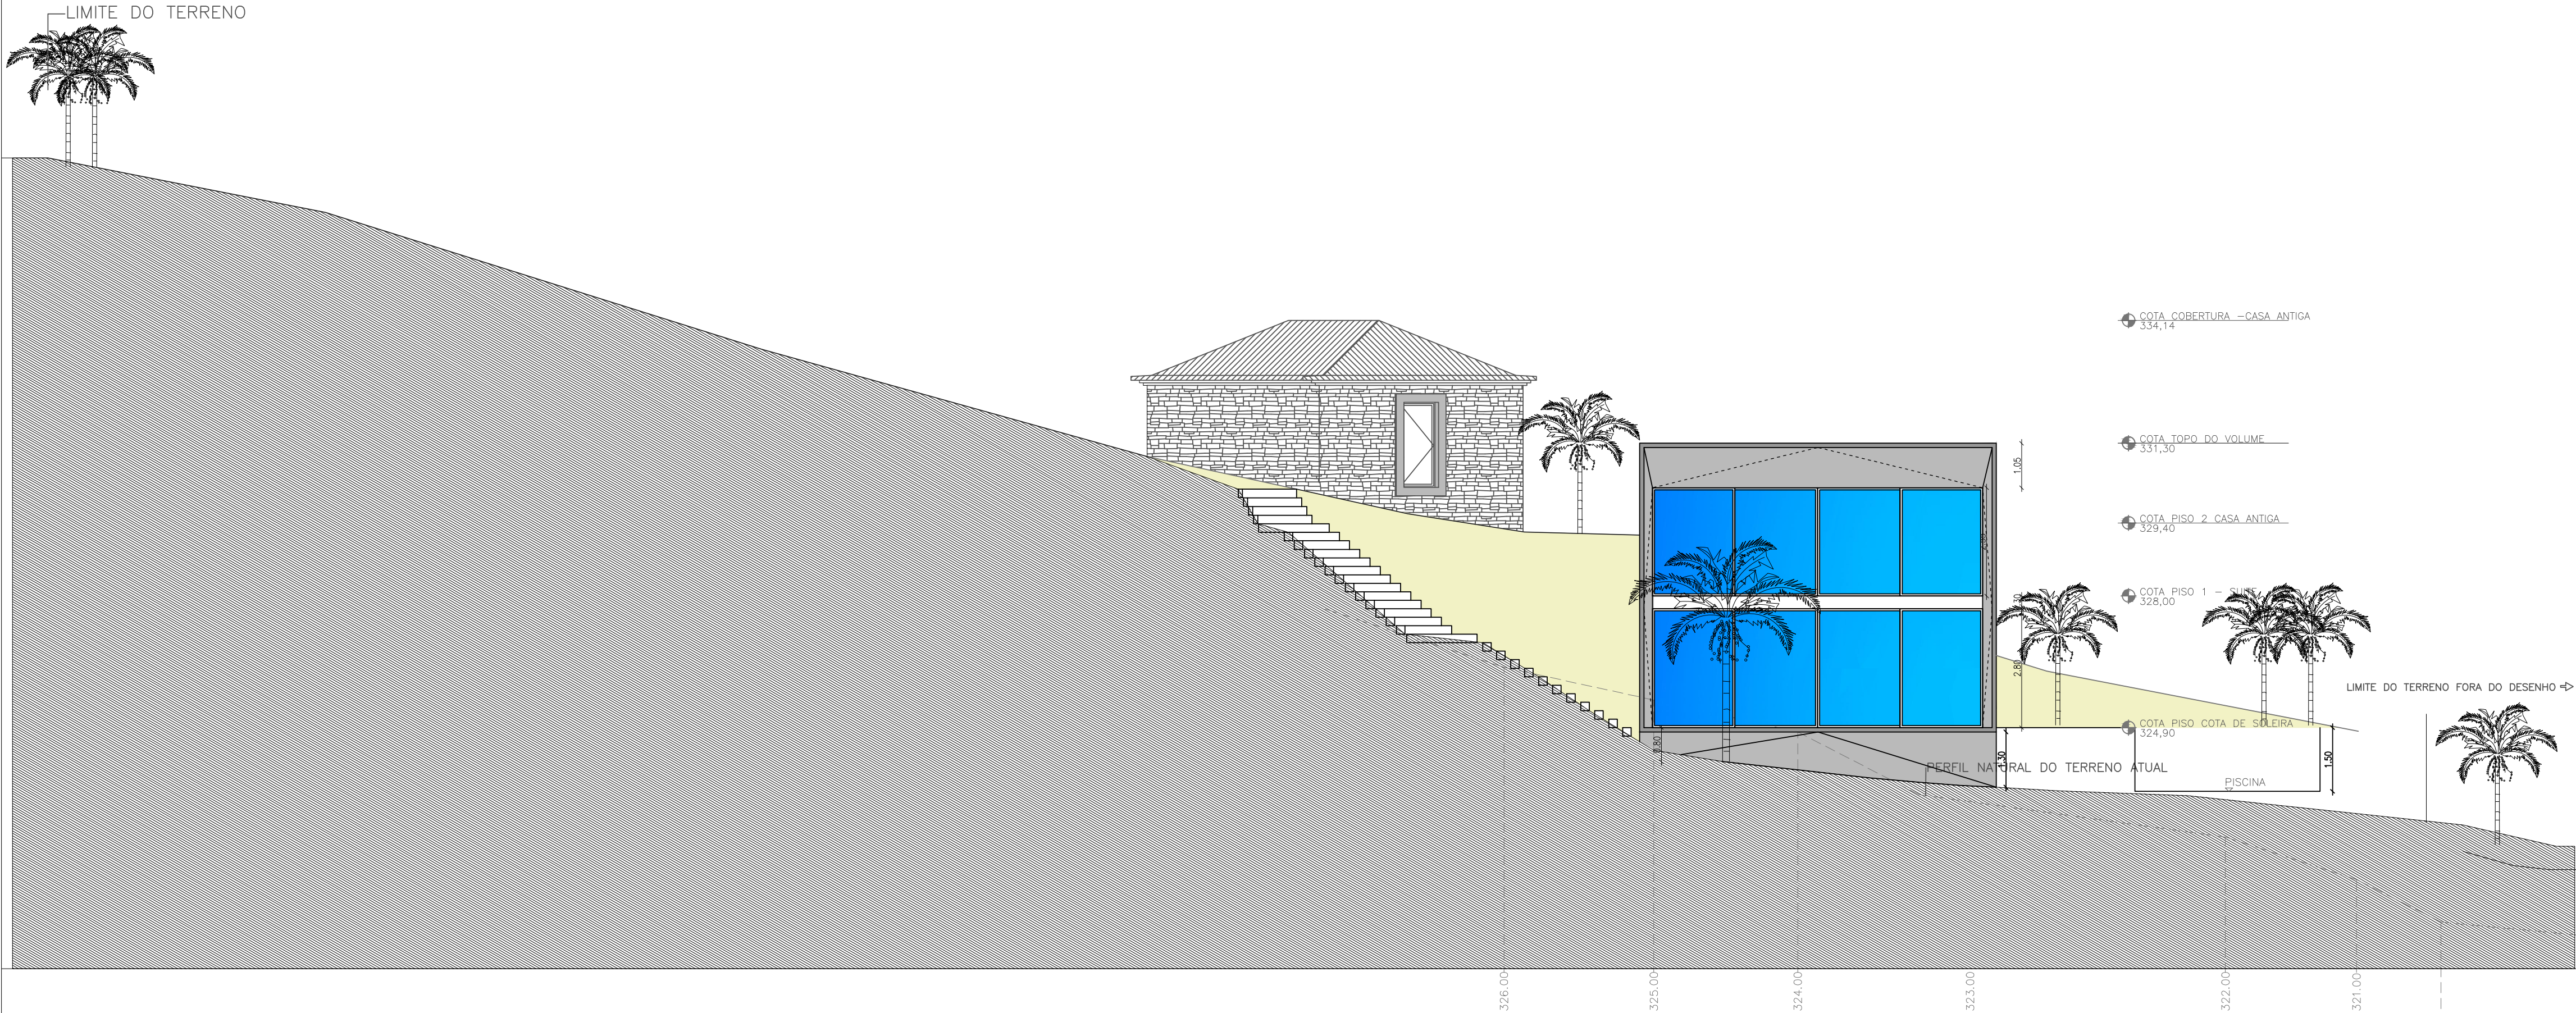

Projecto Empreendimento Turístico - AGROTURISMO

LOCAL	ÁREA DO TERRENO 2 150,00m ²	FASE LICENCIAMENTO	FOLHA N.º 30
DESIGNAÇÃO DO DESENHO ALÇADO OESTE	ESCALA 1/100	AMPLIAÇÃO E ALTERAÇÃO DE USO	
	TÉCNICA	DATA 19 - 08 - 2022	

