
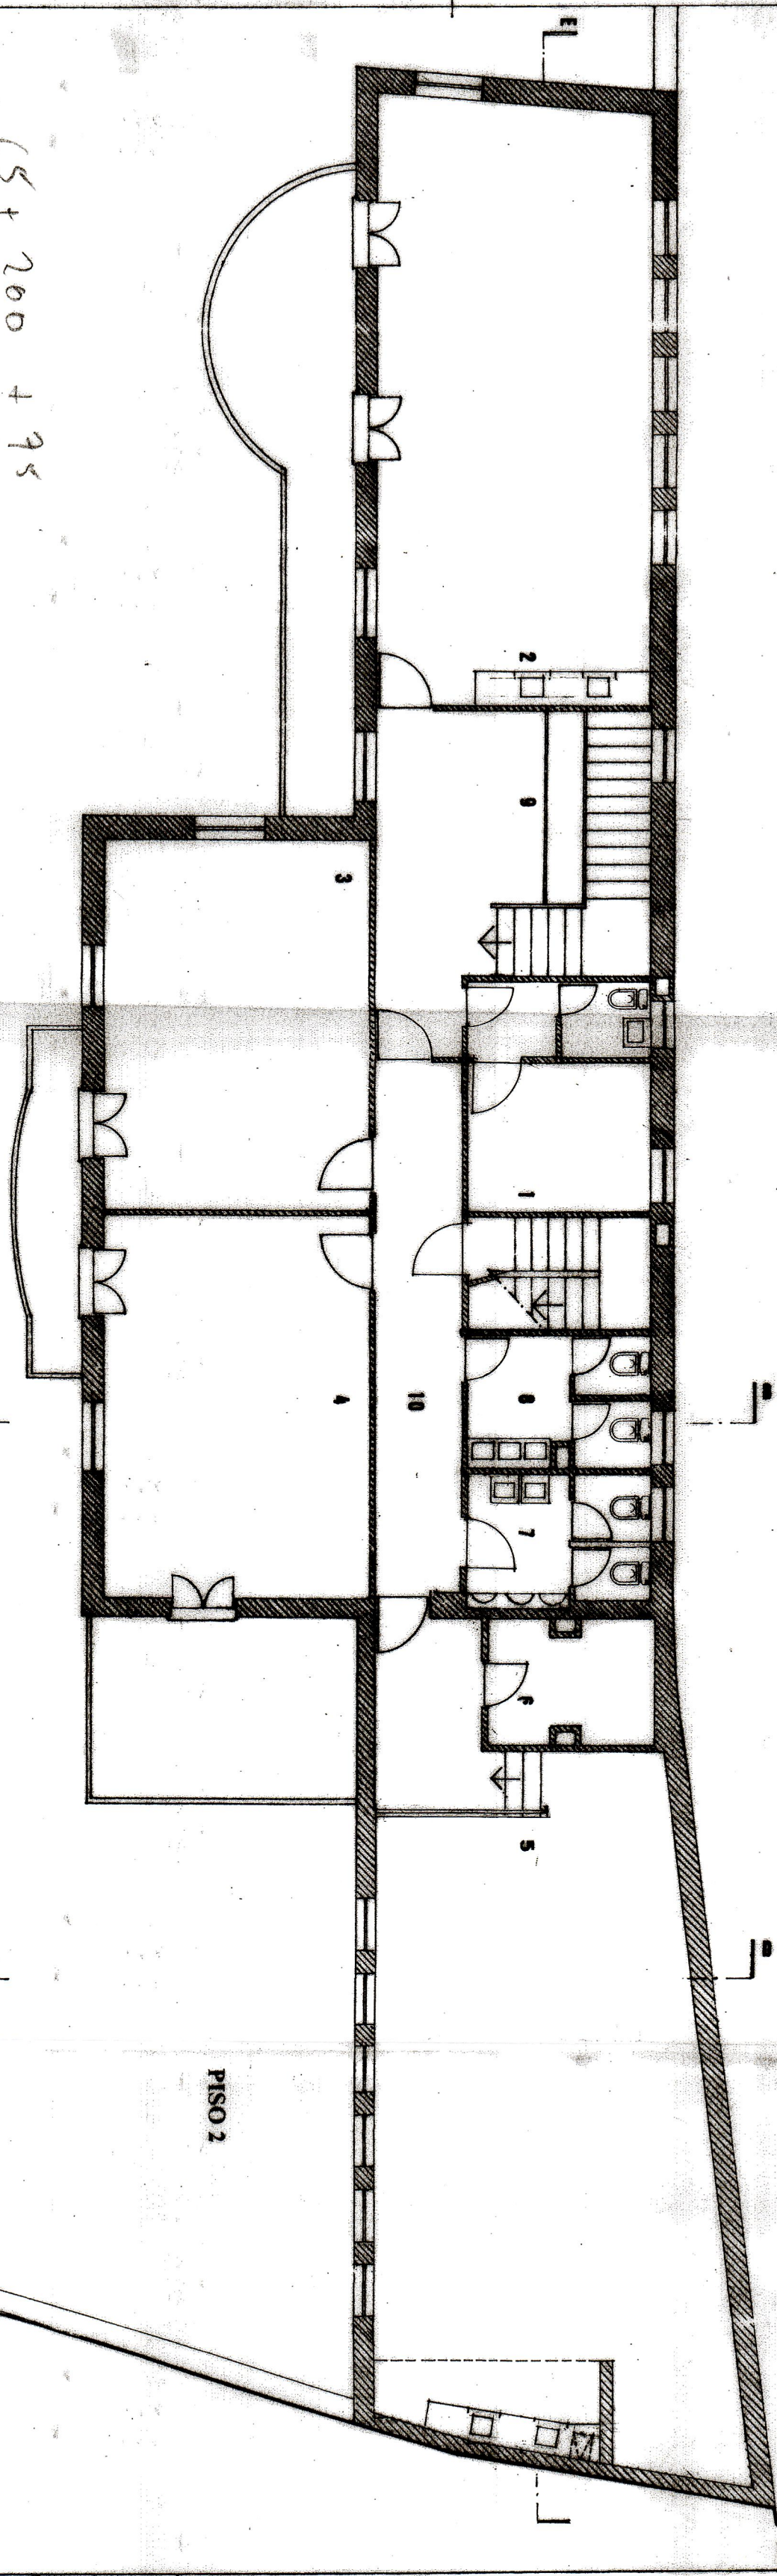



PISO 3

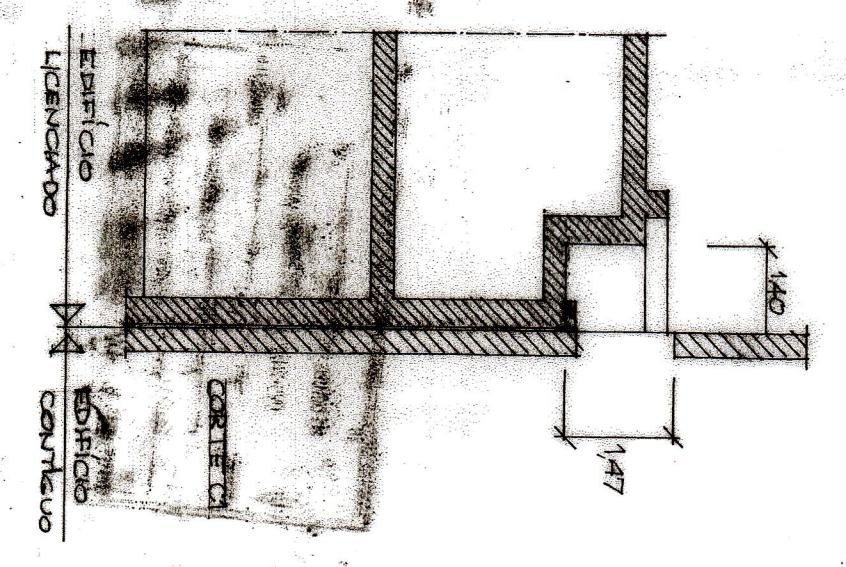

PISO 2

65 + 200 + 95

- 1 - G. Direção
- 2 - Sala de E.V.T.
- 3 - Sala nº 4
- 4 - Sala nº 5
- 5 - Lab. Física Química
- 6 - Mat. Laboratório
- 7 - I. sanit. Alunos
- 8 - I. sanit. Alunos
- 9 - Atrio
- 10 - Corredor
- 11 - Apoio informático
- 12 - Sala de Professores
- 13 - Document./Requis. de livros
- 14 - Sala de P. Auxiliar
- 15 - I. sanitarias
- 16 - Arrumos

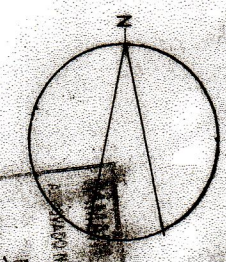


*Handwritten signature*

**EXTERNATO PEDRO NUNES - POLO 3**

**PROJECTO - ADITAMENTO II**

PLANTA DO:  
 PISO 2  
 PISO 3

desenho nº	4
escala	1 / 100
Junho de 2003	
MAIO 2005	