


PLANTA


05719 - 14.11.8

EST. 1773
G.P.

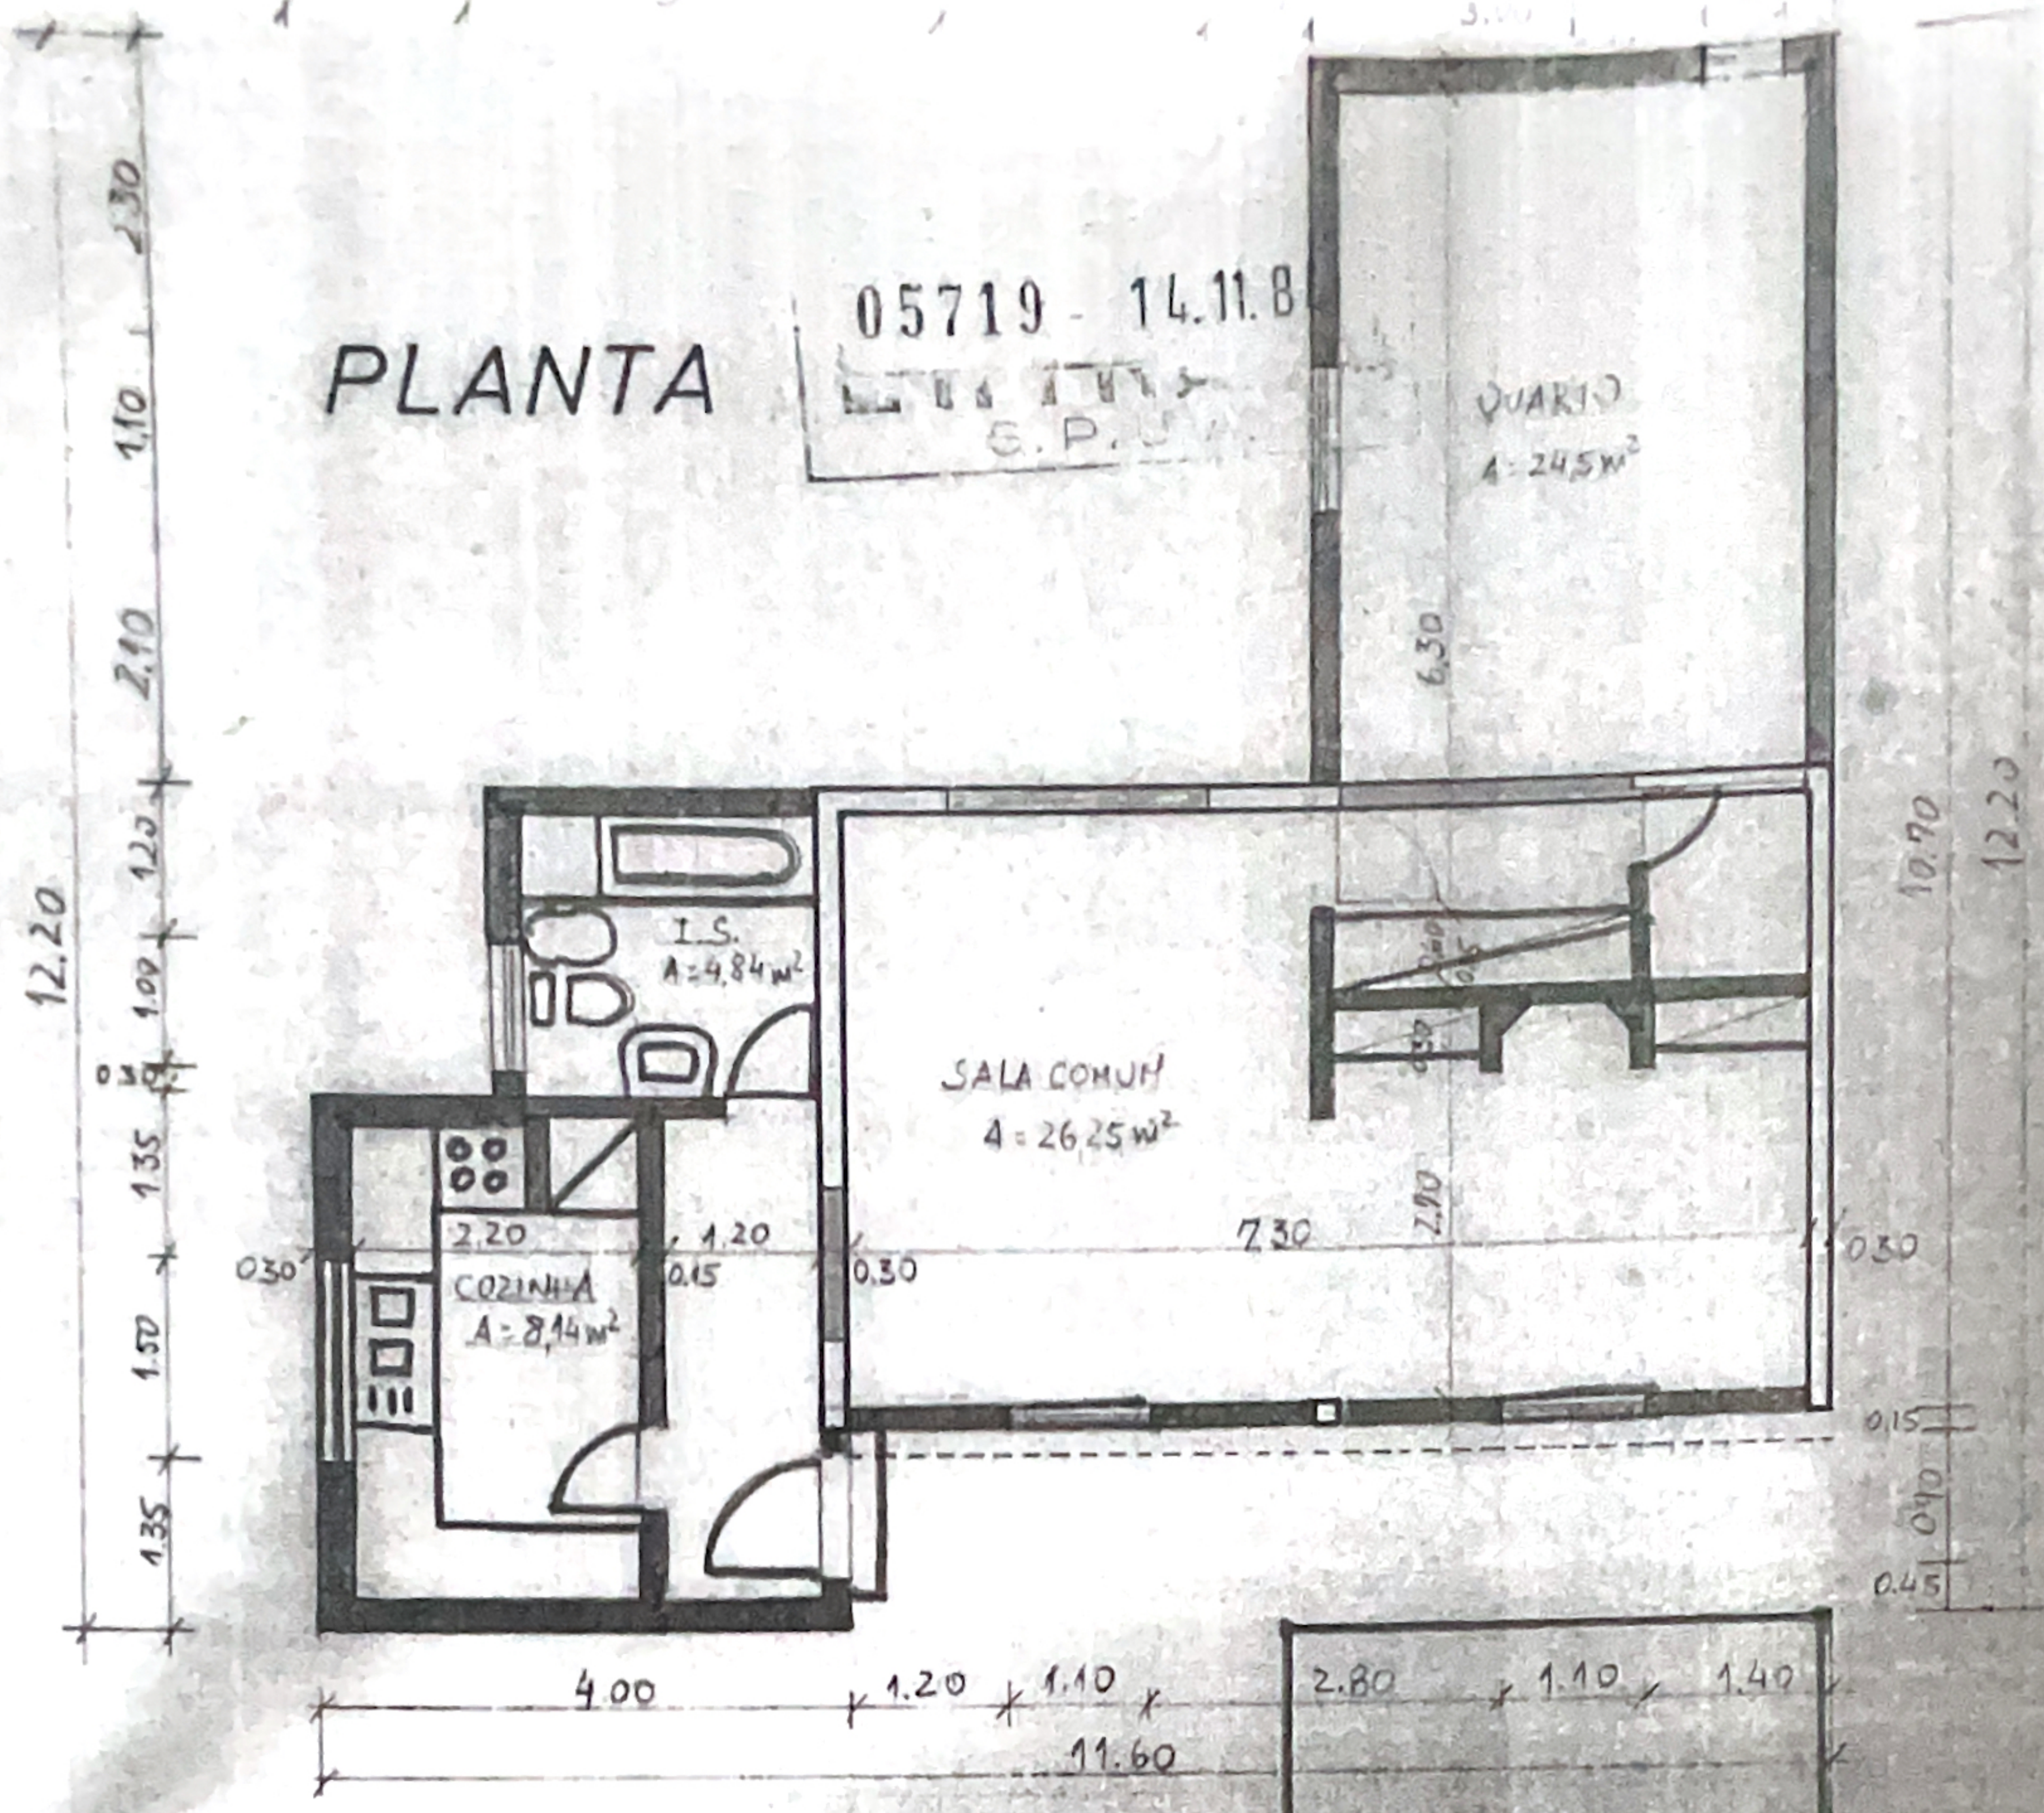

COBERTURAS

05. DEZ. 1985
C. FURCADO

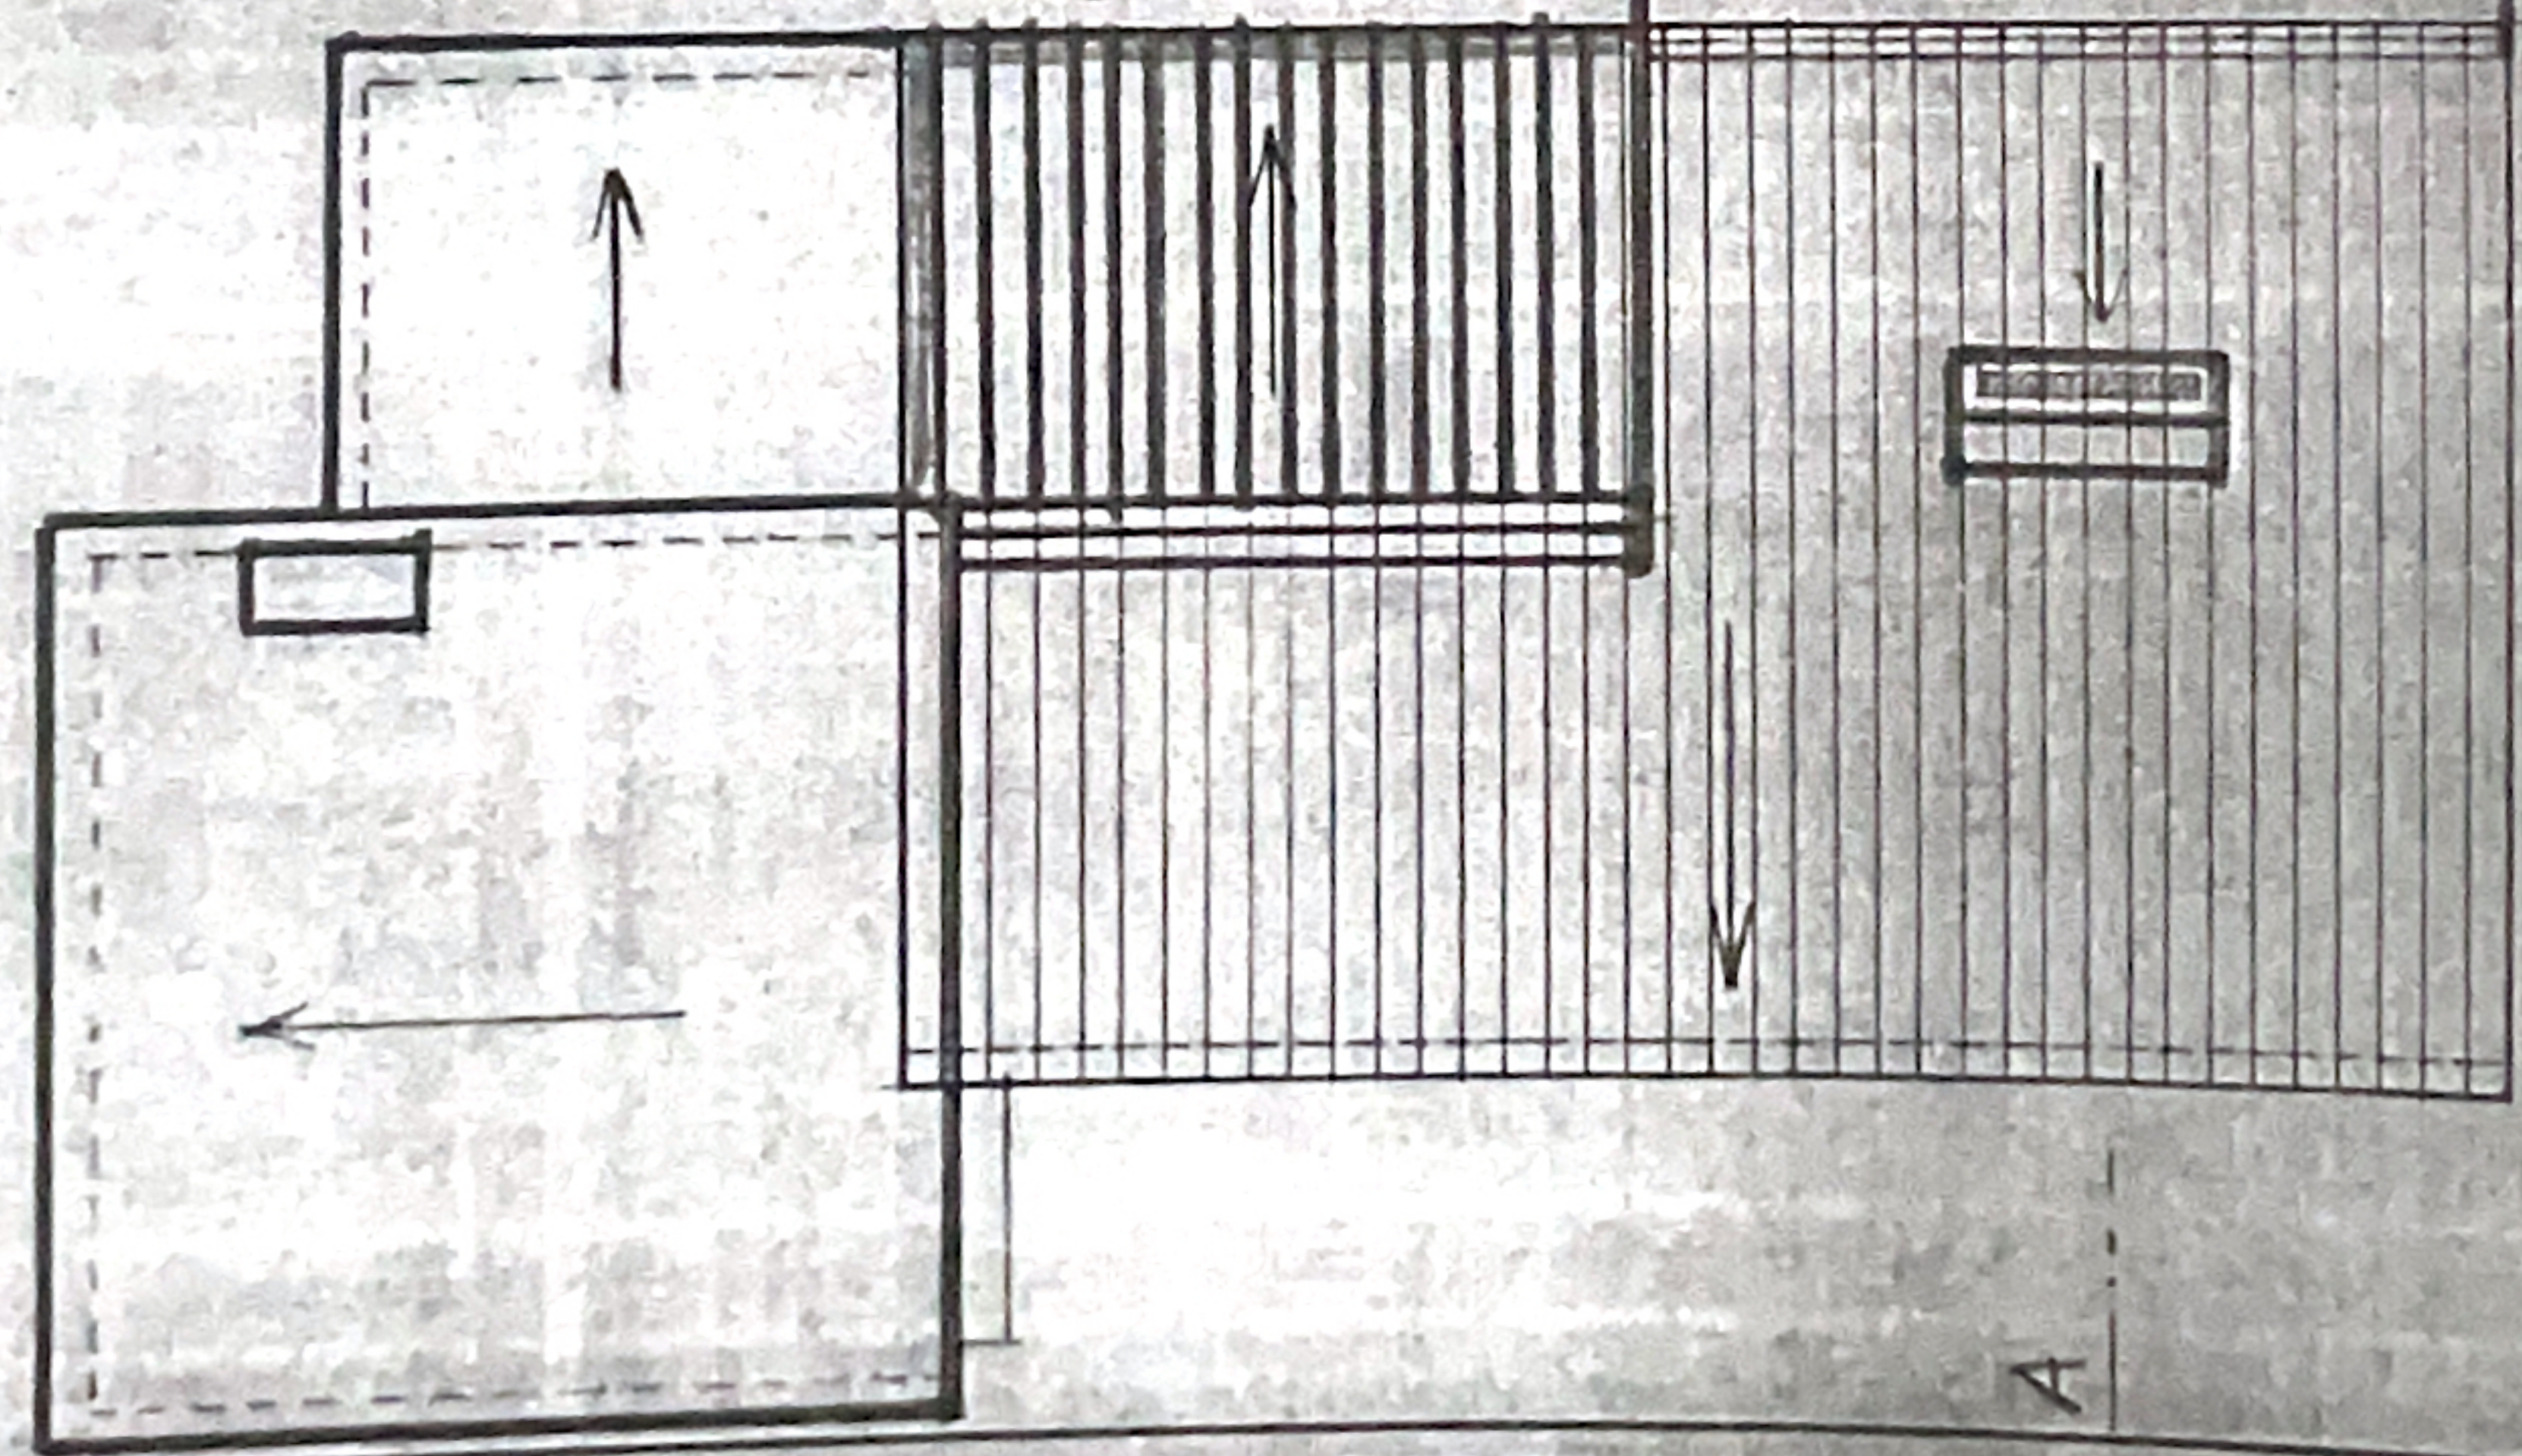

PINHAL DA MARTINHA . ESTORIL


MARIA DO ROSÁRIO PINTO COELHO VIEIRA

PROJECTO DE MORADIA
TELHEIRO PARA ABRIGO DE AUTOMÓVEIS
PROJECTO DE ALTERAÇÃO


PLA

1


1862

 


CÁDASTRO
001
S. P. D. A.

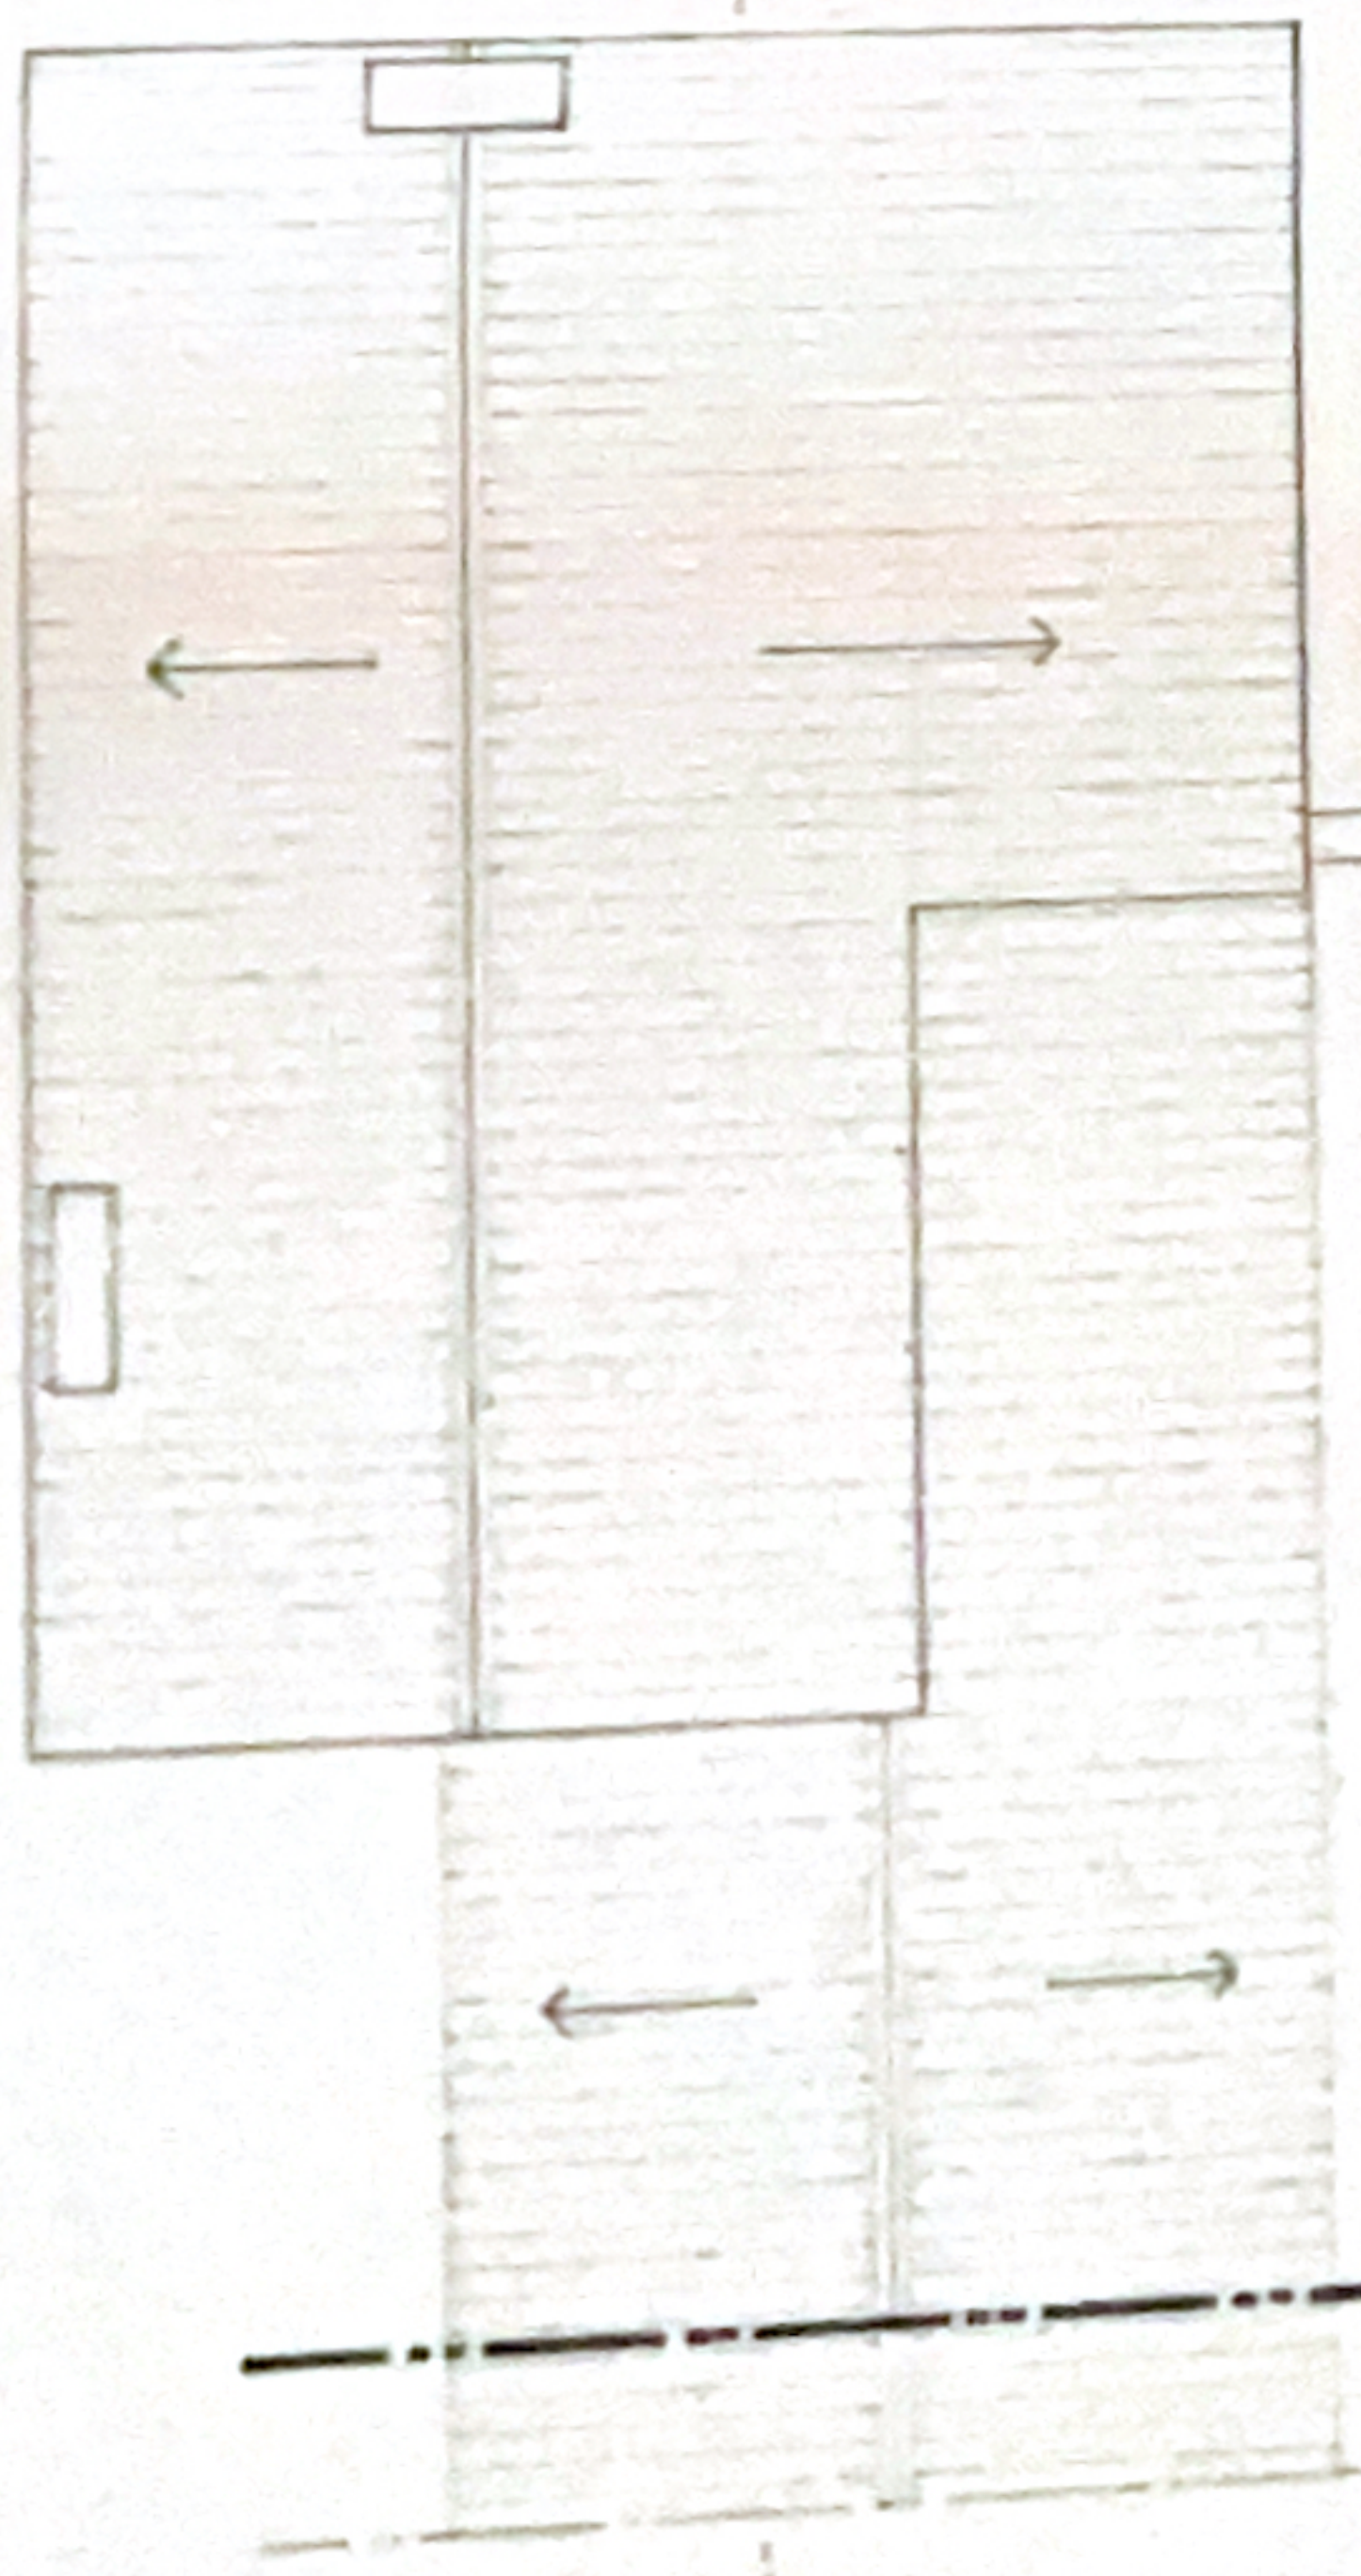


COBERTURA

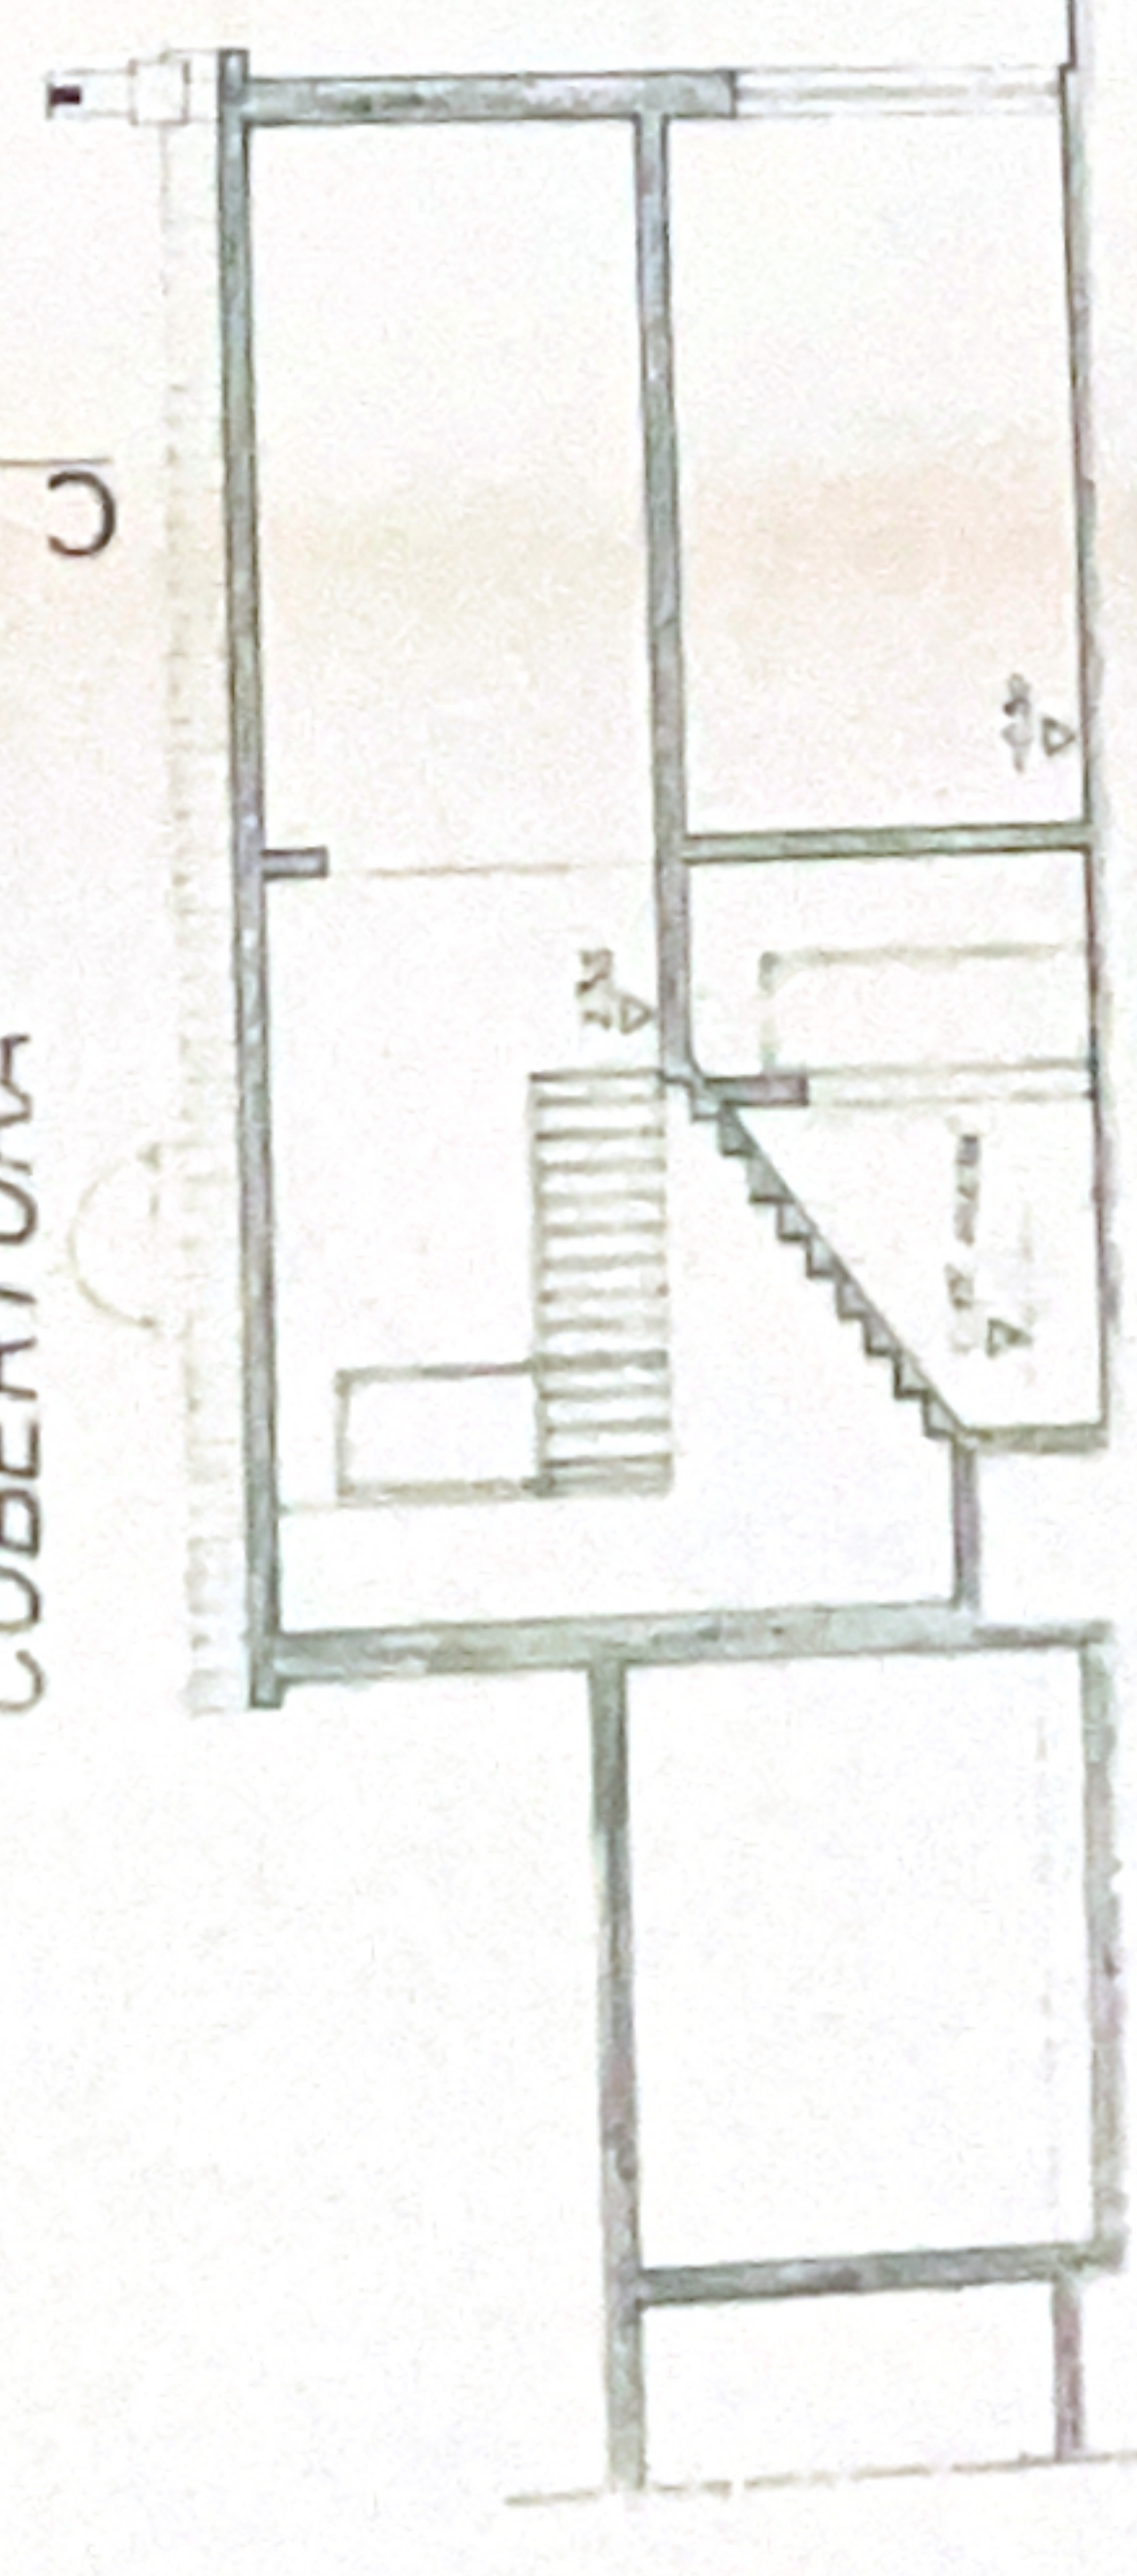

CORTE A.B

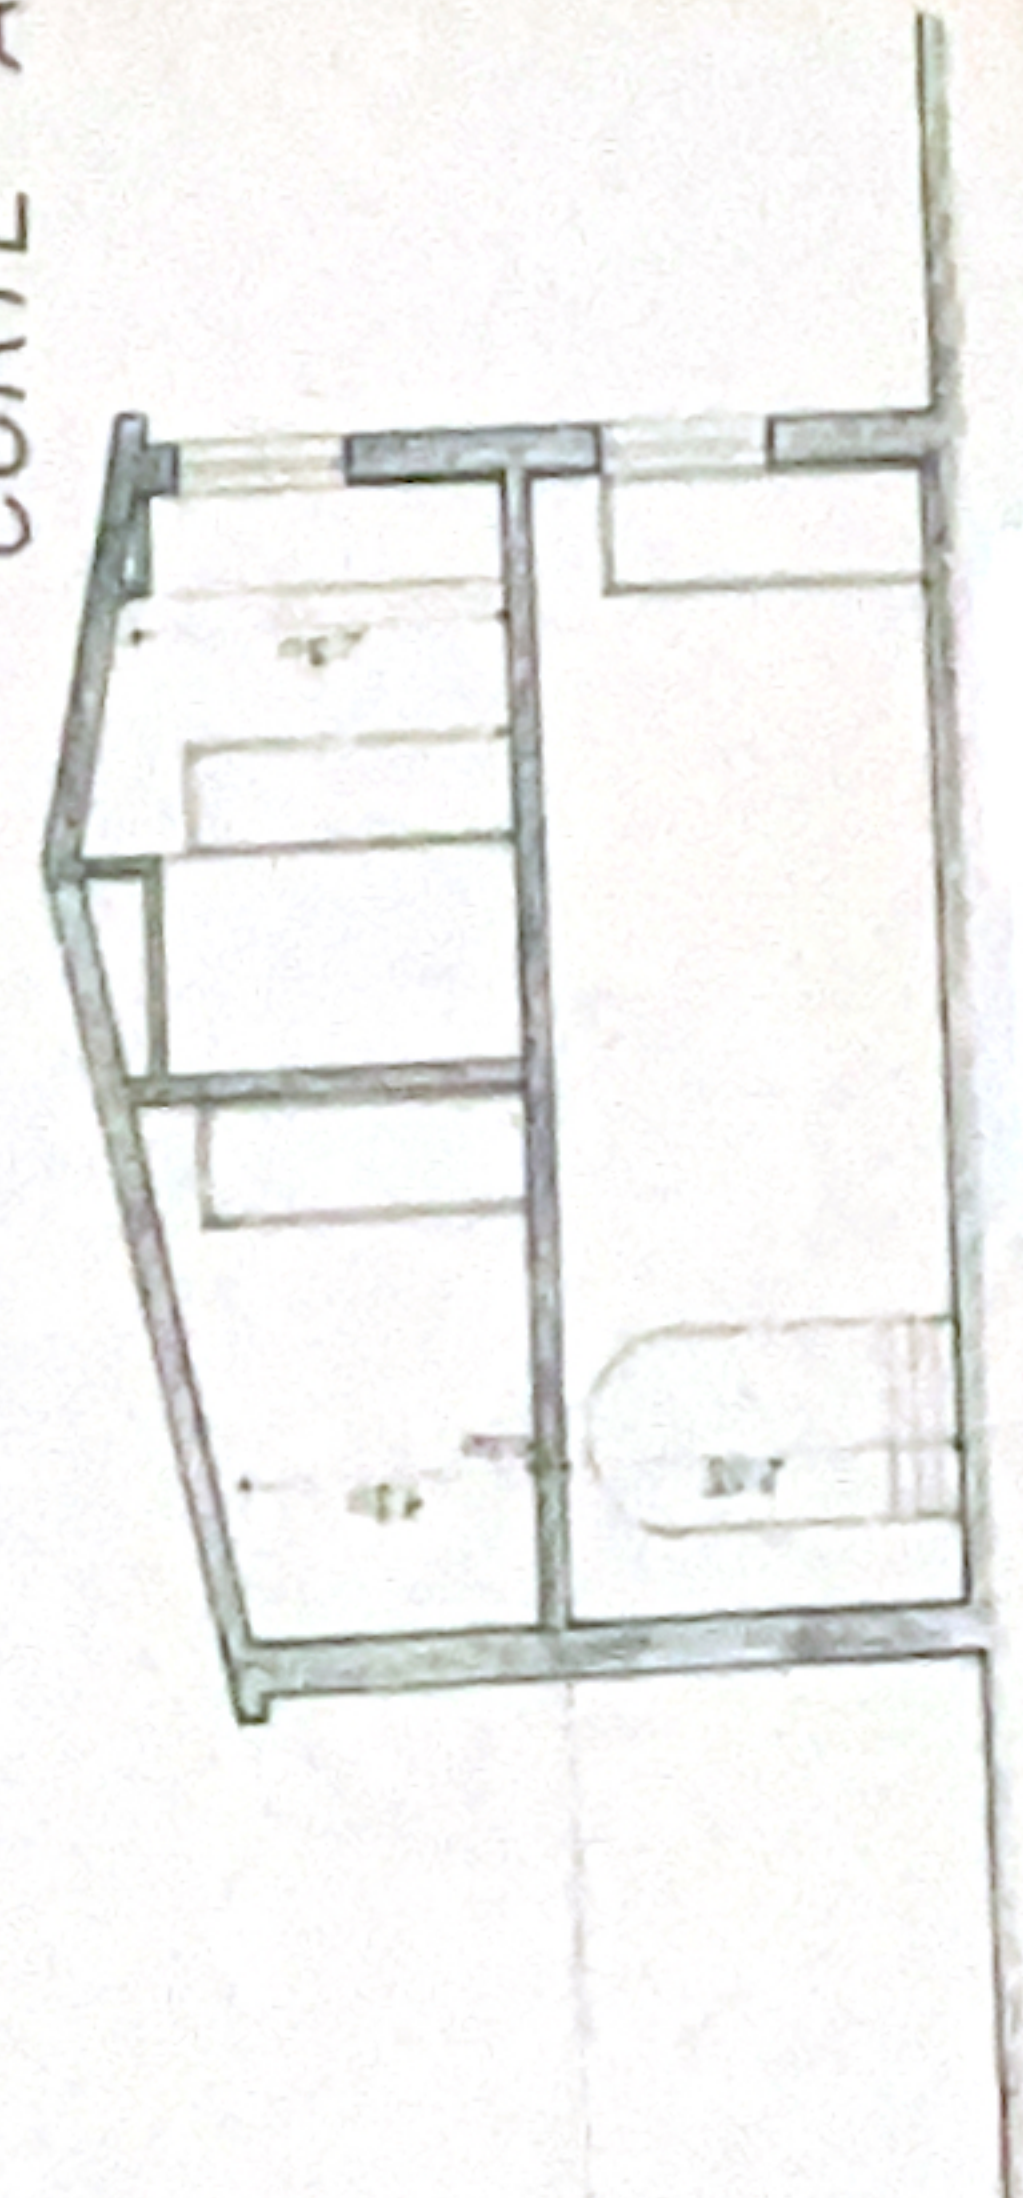


CORTE C:D

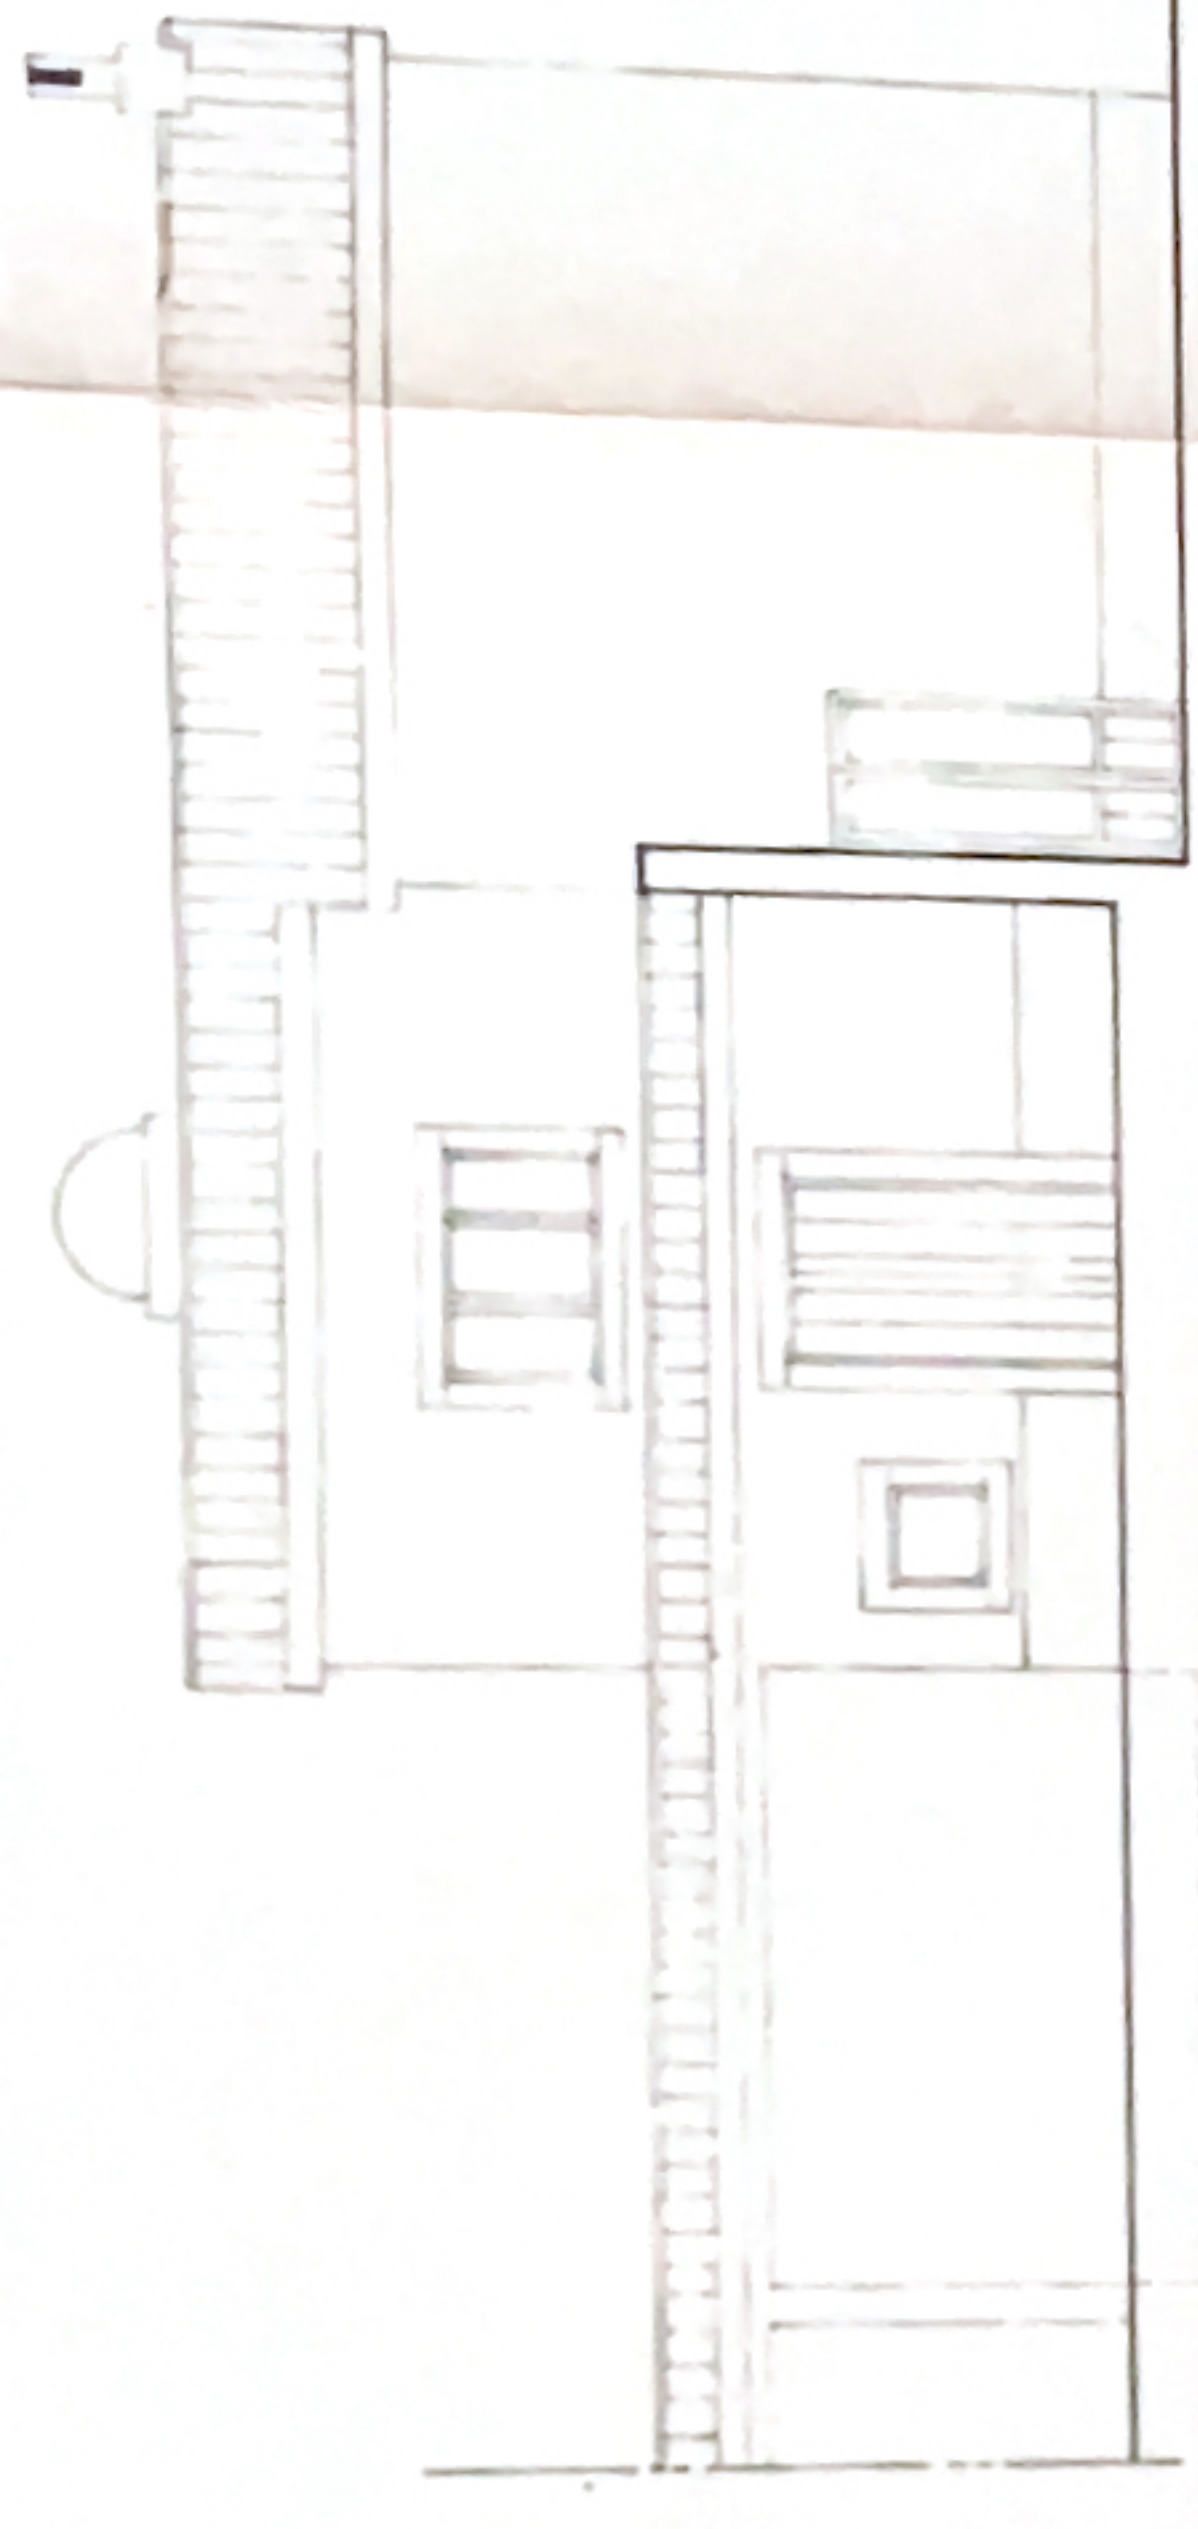


ALÇADO SUL



ALÇADO NORTE

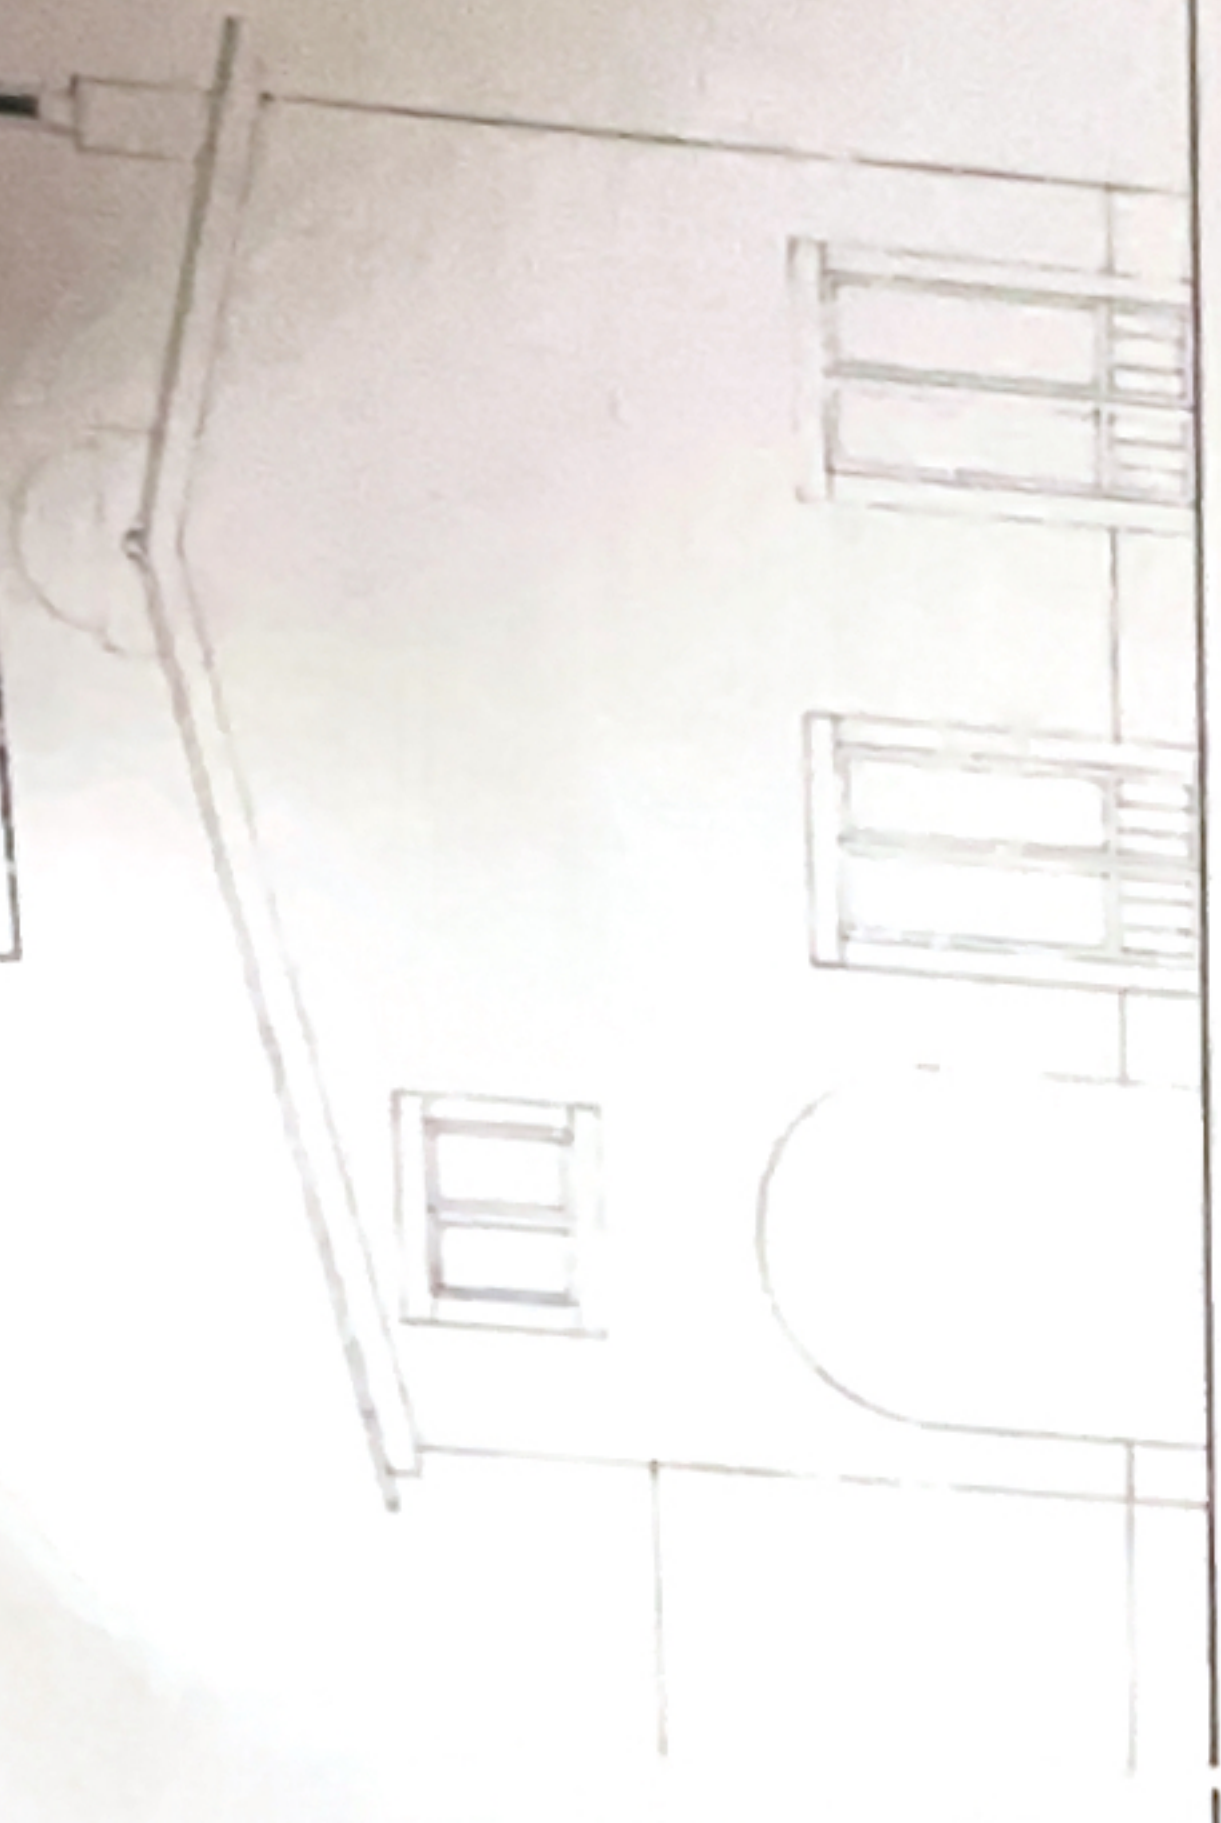

ALÇADO NASCENTE

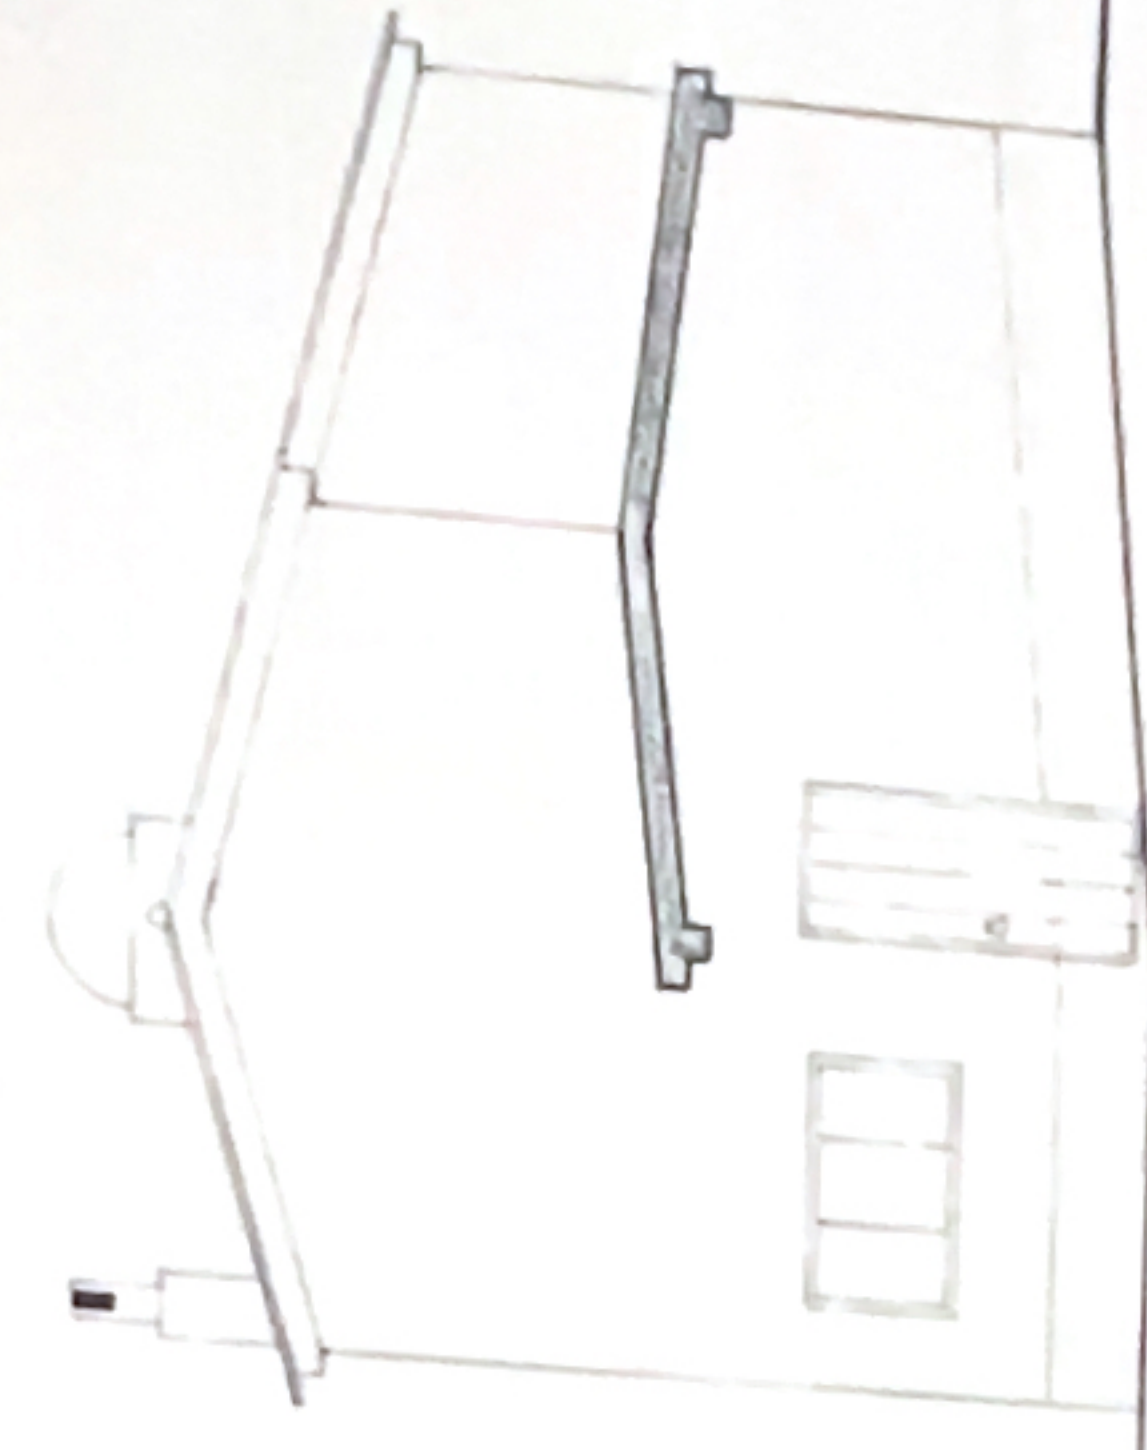

ALÇADO POENTE

1053

est. n. 2149

LOCAL: PINHAL DA MARTINHA. ESTORIL
NOME: NUNO PINTO COELHO VIEIRA

PROJECTO DE MORADIA
PLANTAS. ALÇADOS. CORTES