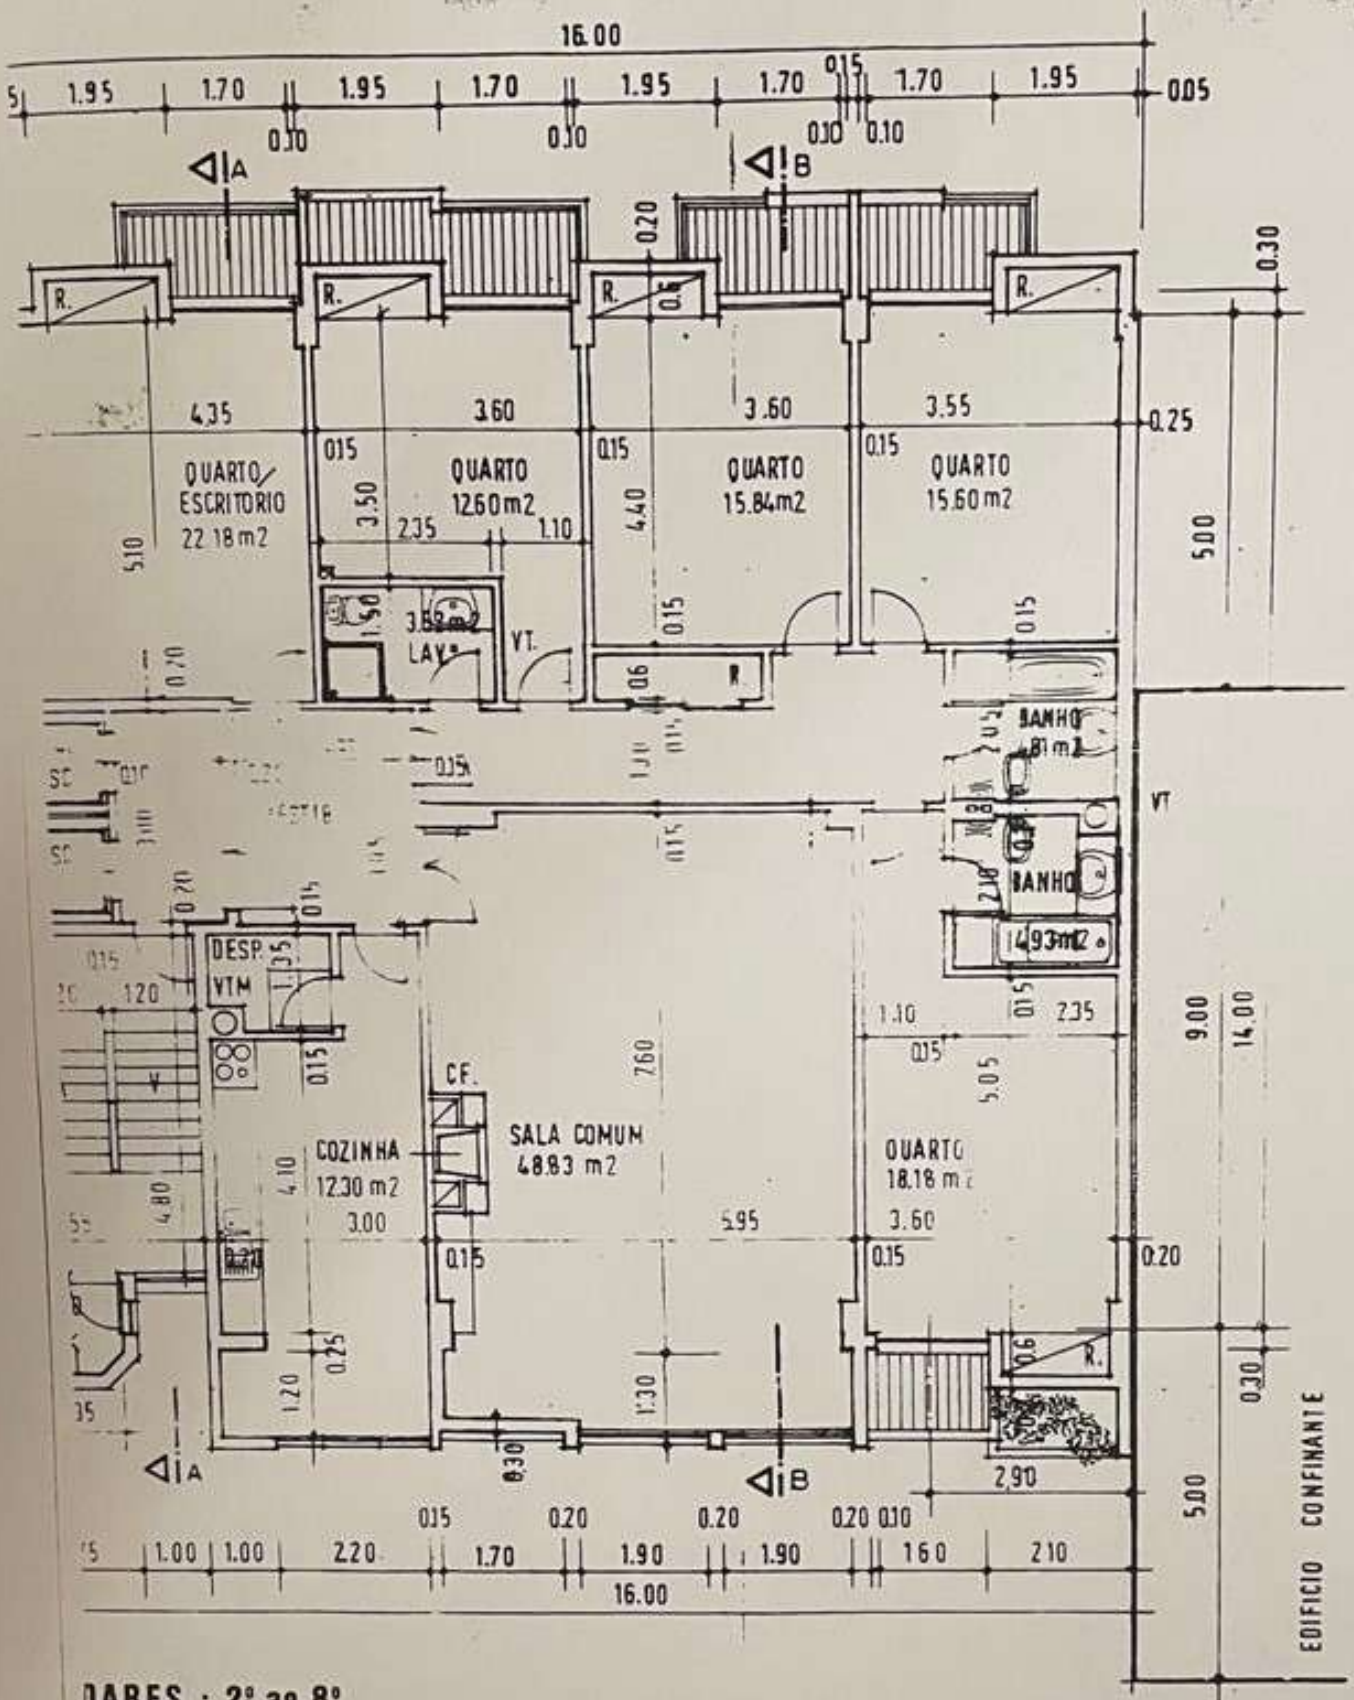

DARES · 2º ao 8º

TILAÇÃO MECÂNICA
TILAÇÃO TIPO "FERIA" - caudal 30 m3/h.
DUTAS "FERIA"
ISO AS MAQUINAS DA VTM