


casa tipo

terras de dentro . cabouco . lagoa



implantação
1/500




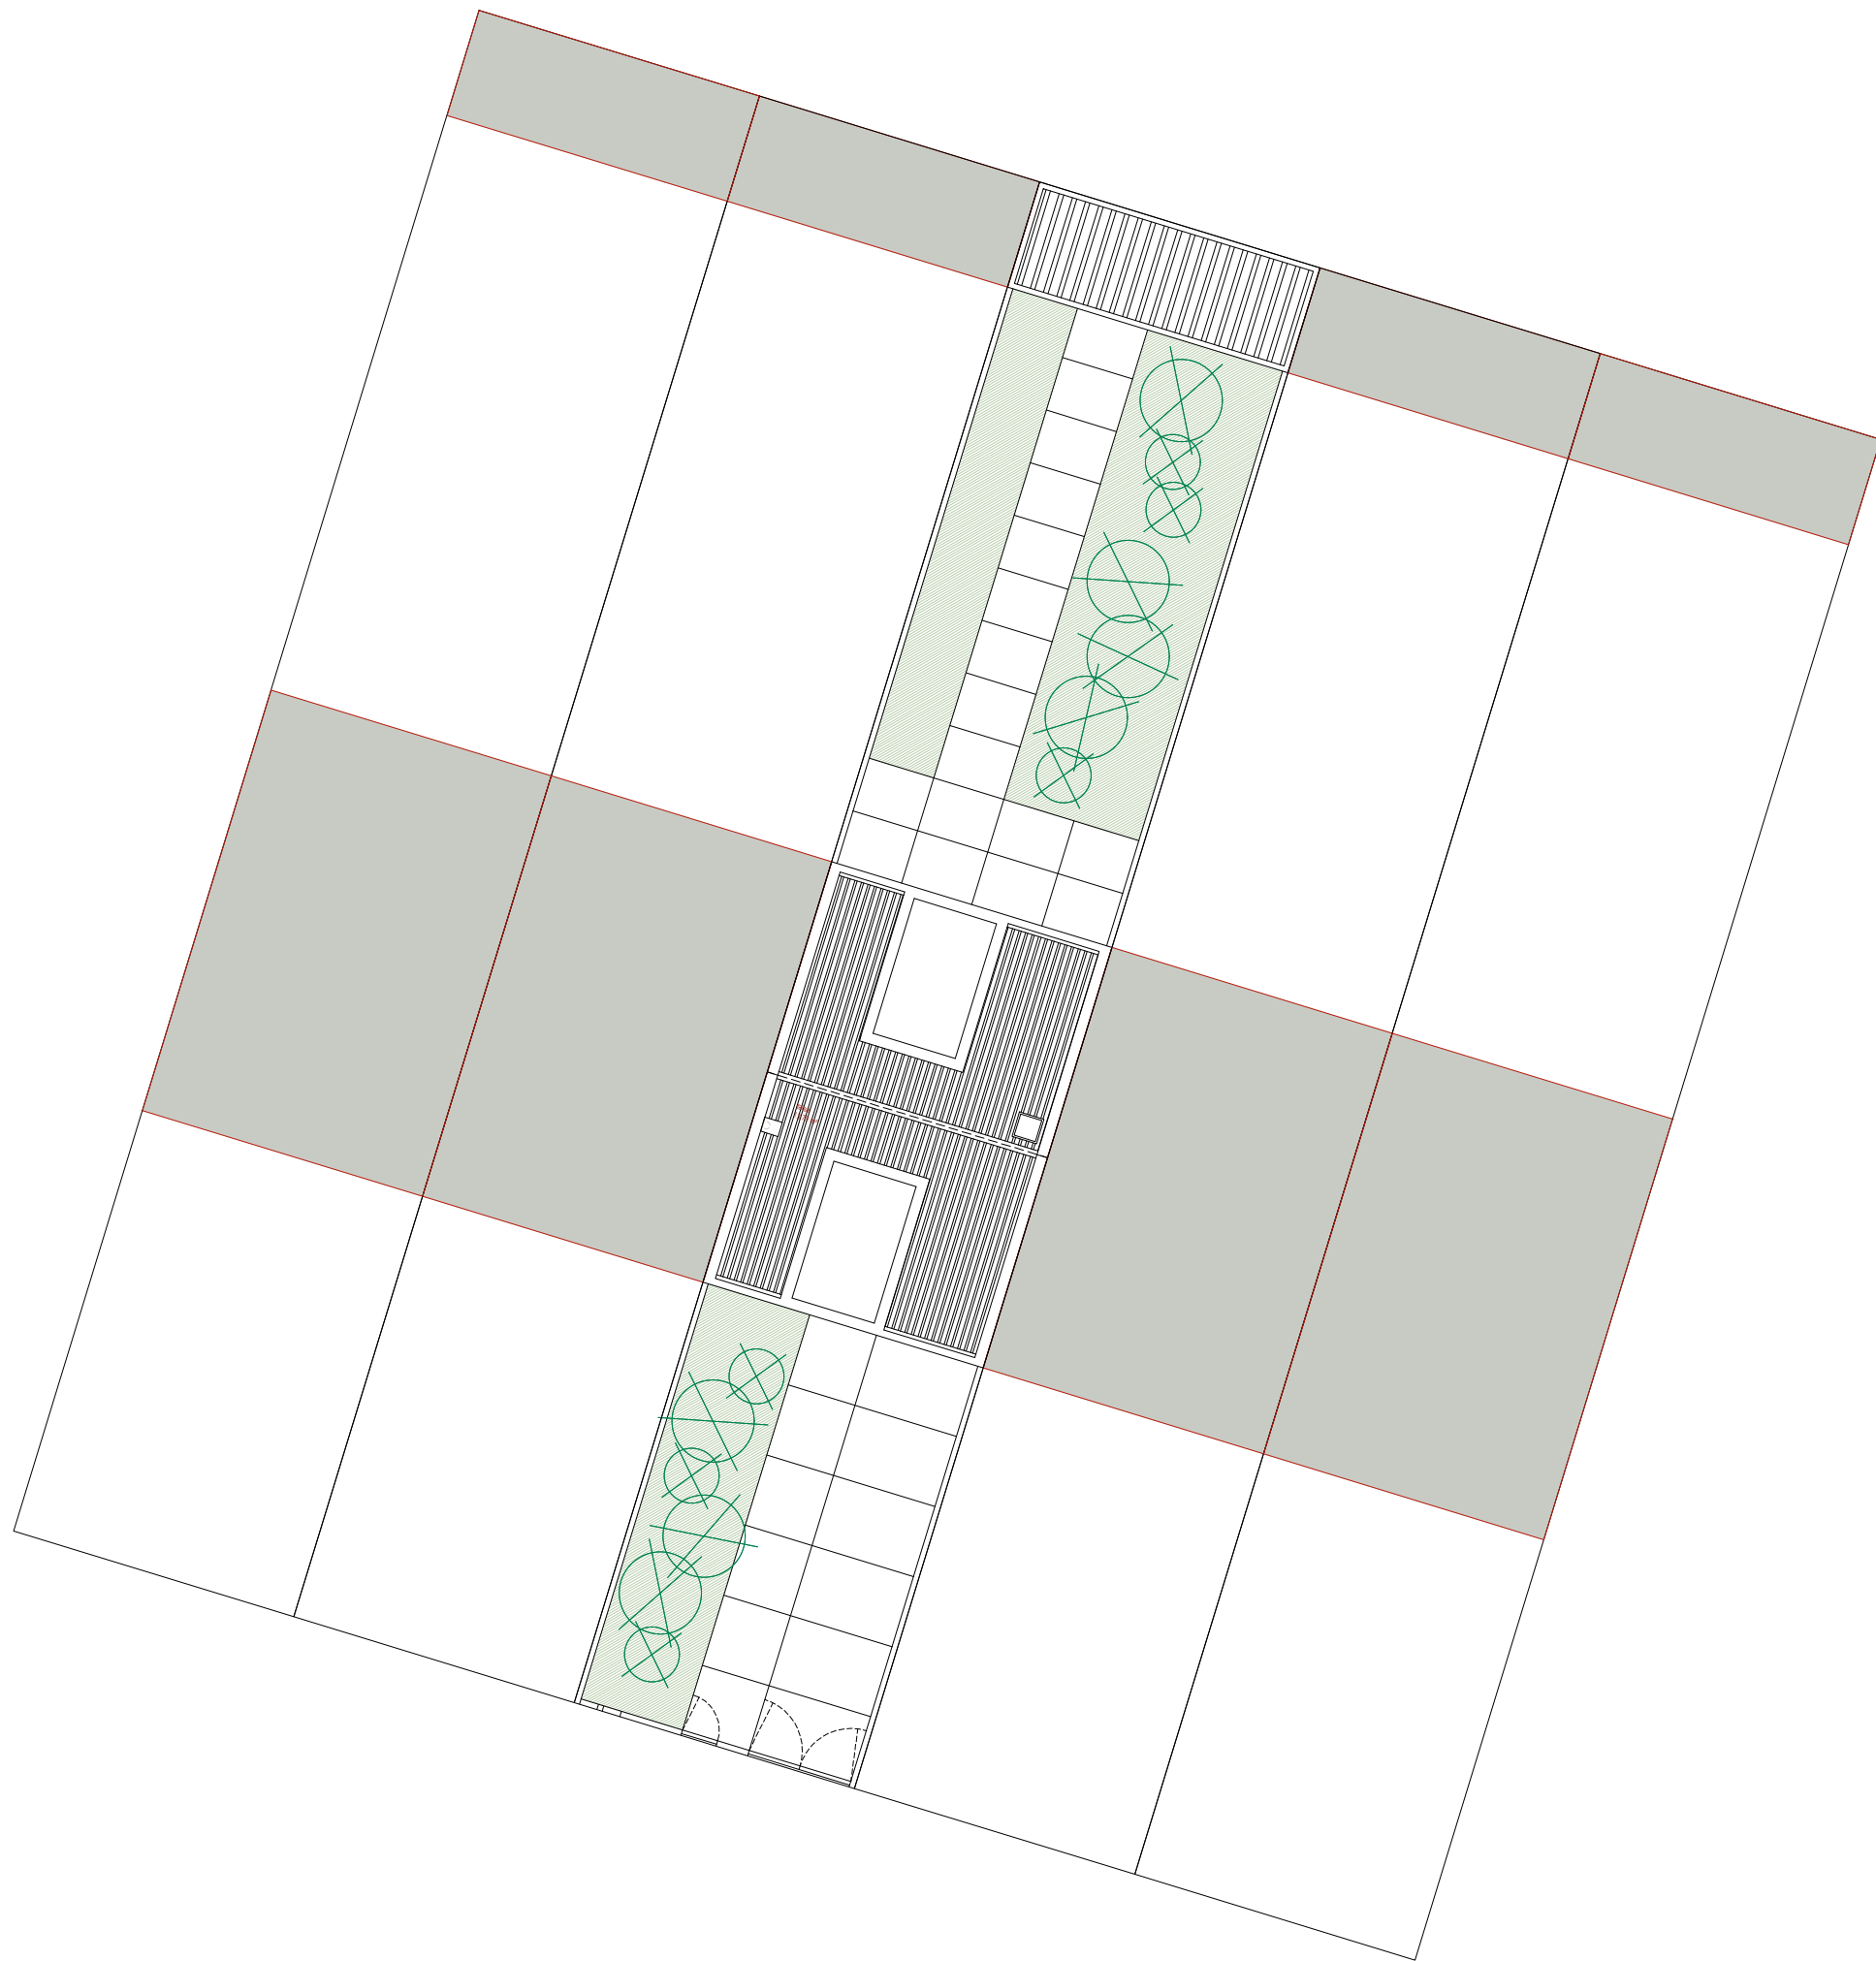


implantação

1/200




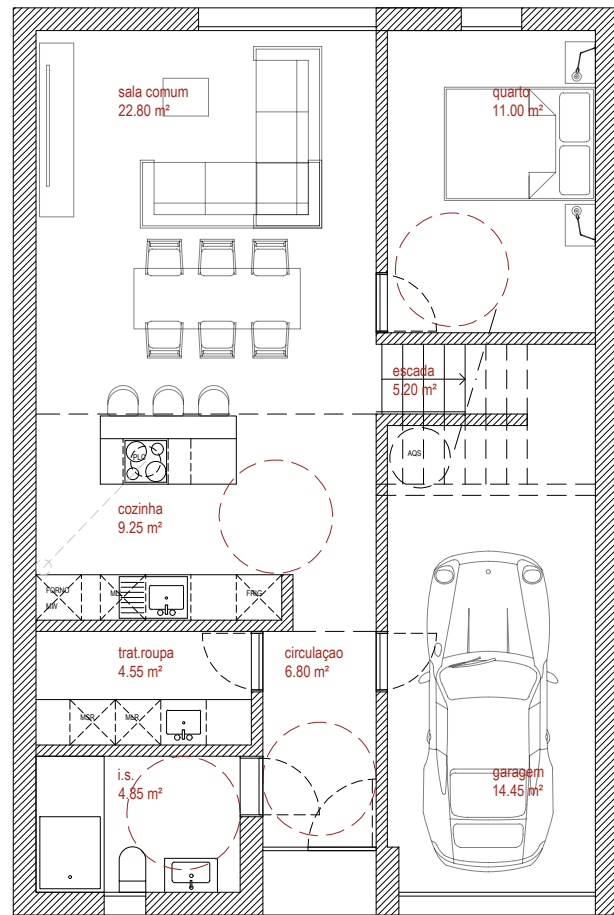


PISO 0

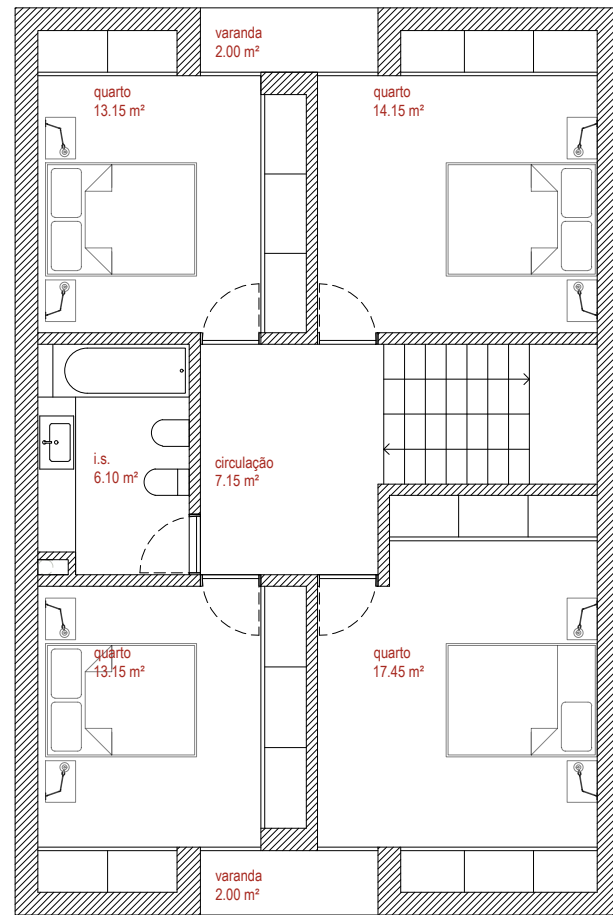

PISO 1

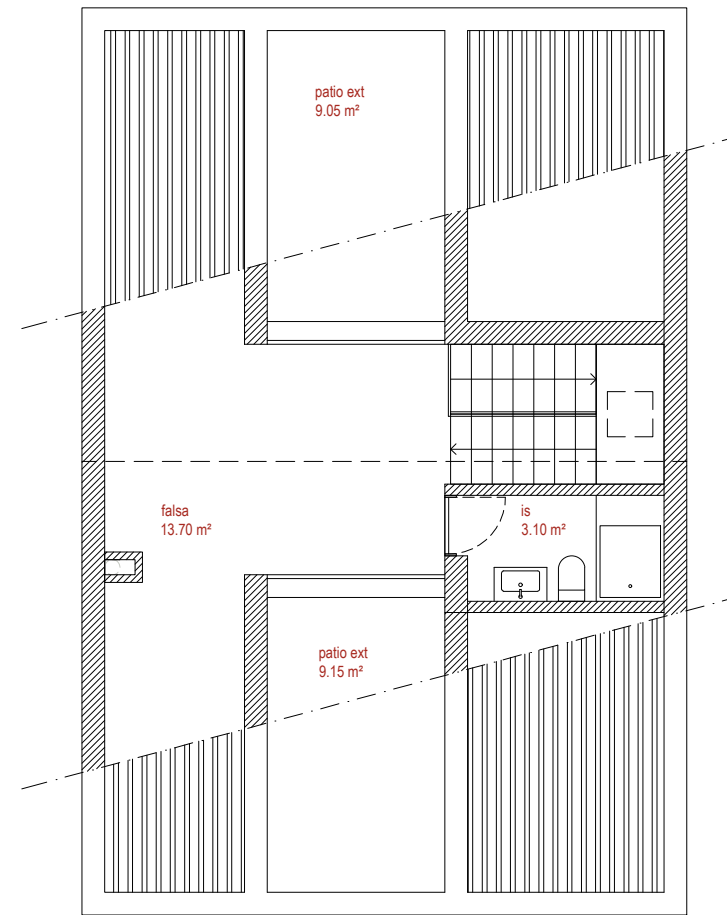


FALSA

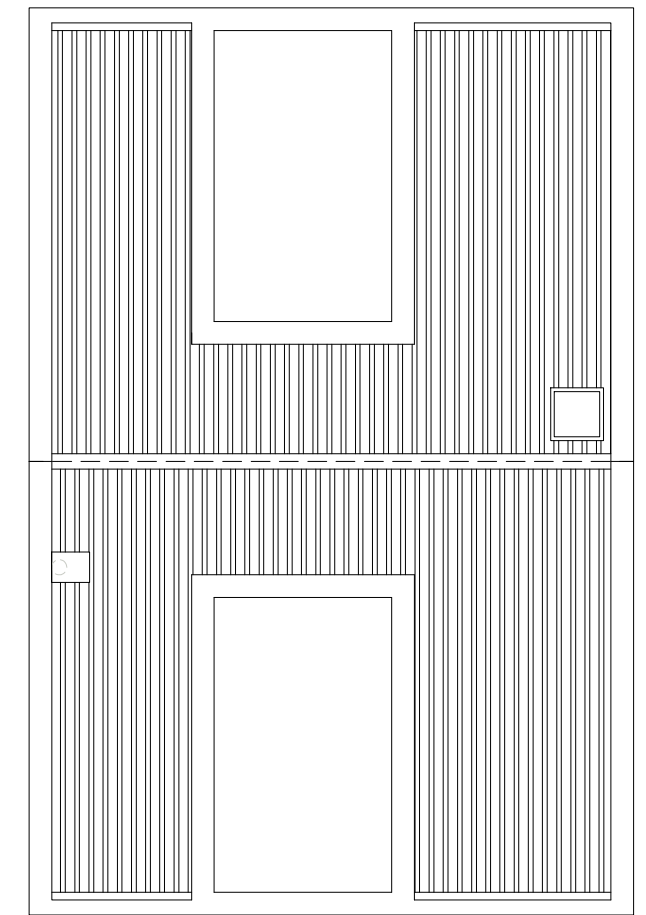


COBERTURAS



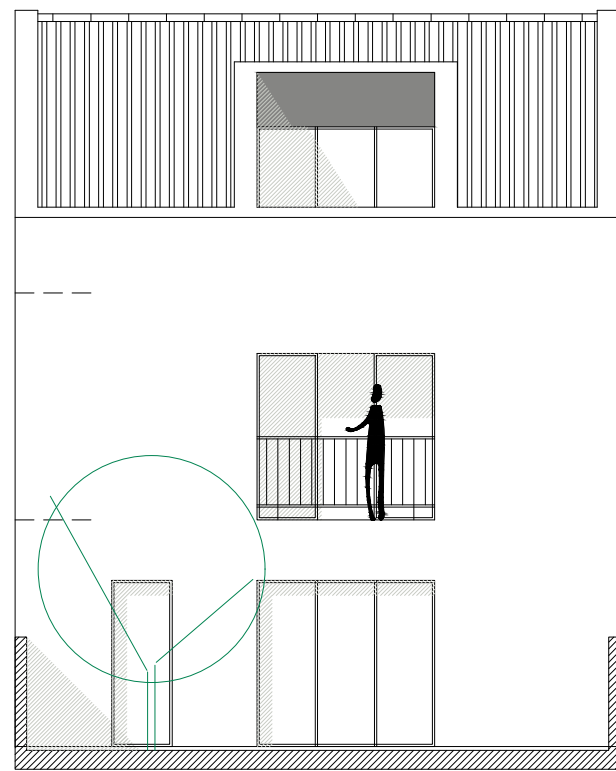

ALÇADO TARDOZ

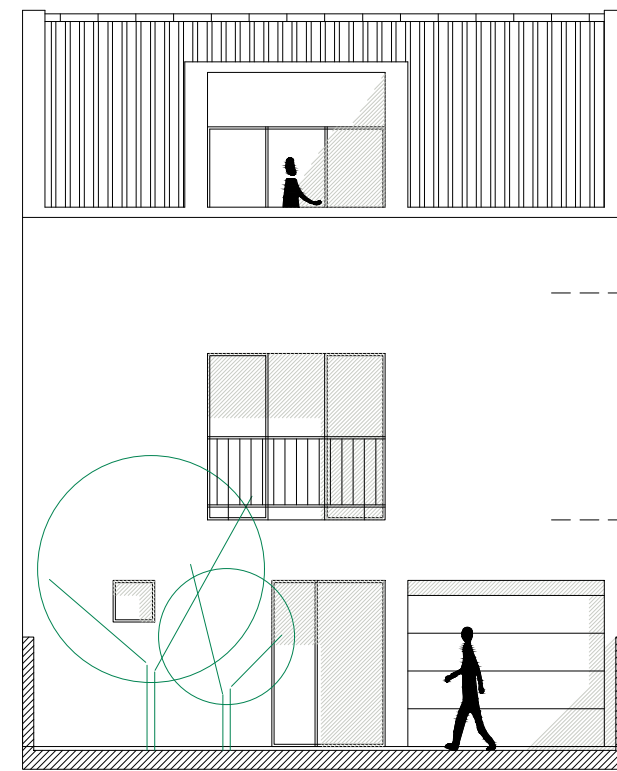

ALÇADO PRINCIPAL