


- 1 Gerente
- 2 Sub Gerente
- 3 Oper. Lentas
- 4 Front Office
- 5 Back Office 1º And
- 6 Prospeção
- 7 Continuo
- 8 Público
- 9 Casa Forte
- 10 Acesso 1º. Andar
- 11 Grupo Gerador
- 12 I.Sanit. Fem.
- 13 I.Sanit. Masc.
- 14 Acesso 1º. Andar

Carlos Fimentel 97.08.04
Ch.Div.Adj.do Coord.G.R.M.

Handwritten signature

Centro de Clientes – 1º. andar Agência da Praia da Vitória

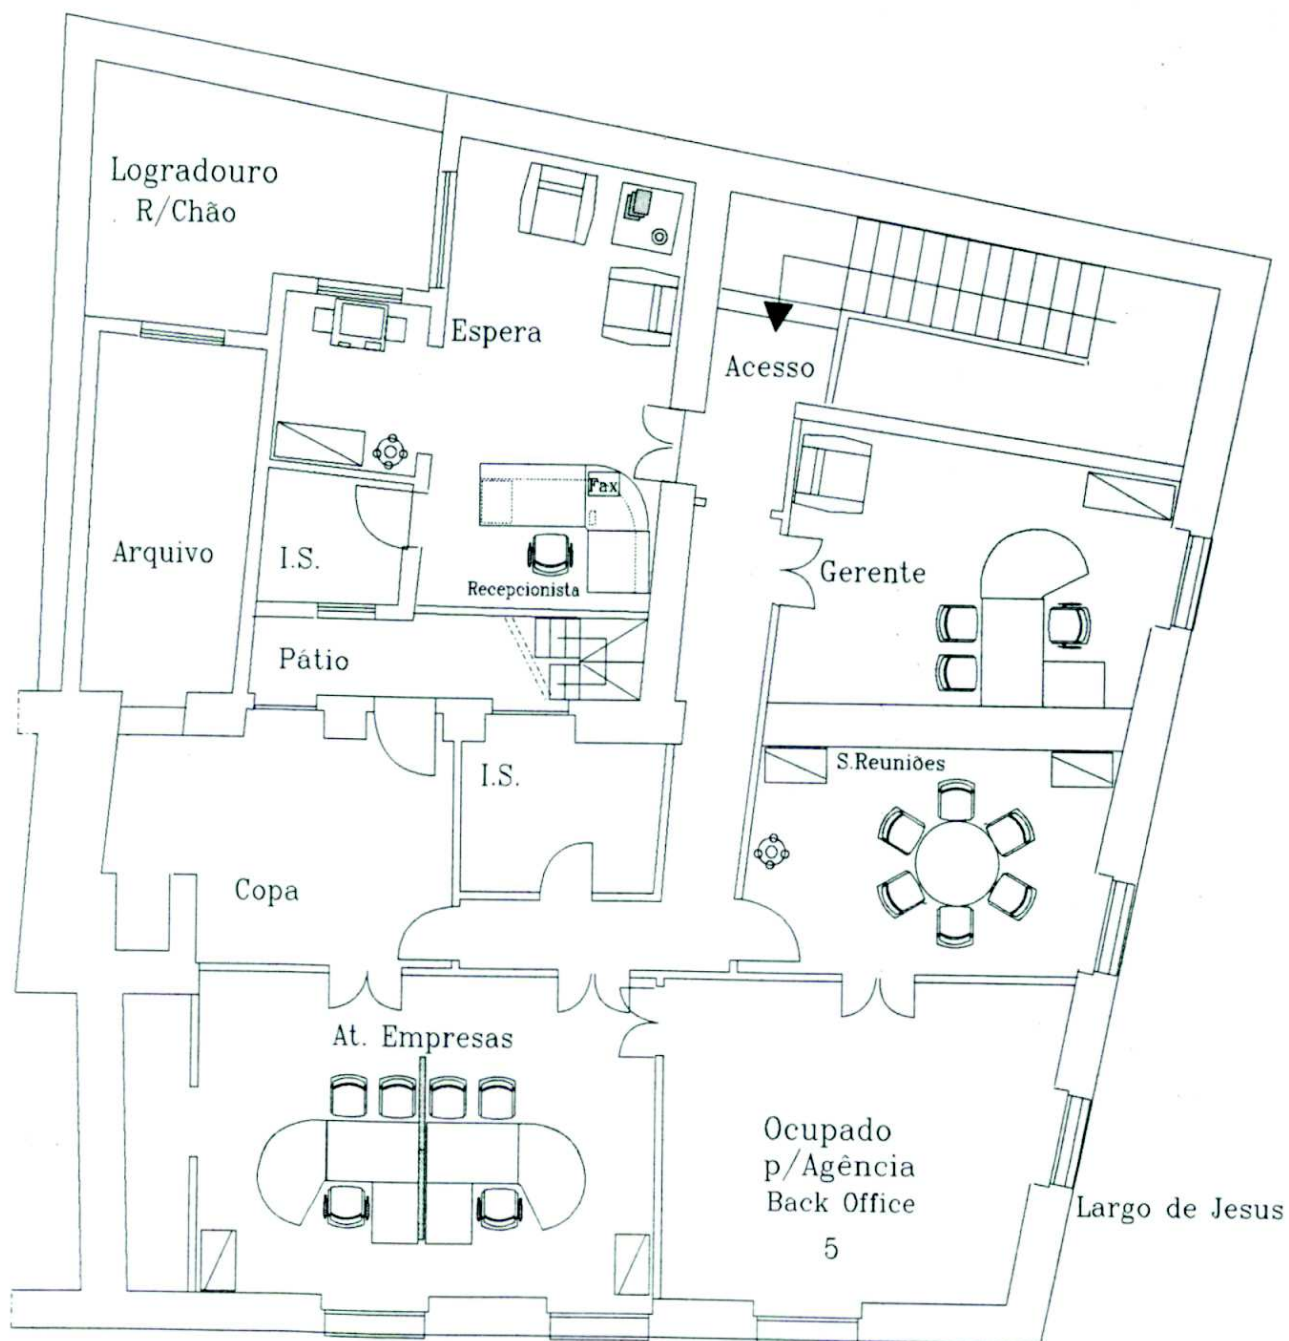

Rua de Jesus

Escala 1/100

Carlos Pimentel 97.01.02

Handwritten signature and initials
F. Pimentel

Handwritten signature