


PLANTA PISO 0

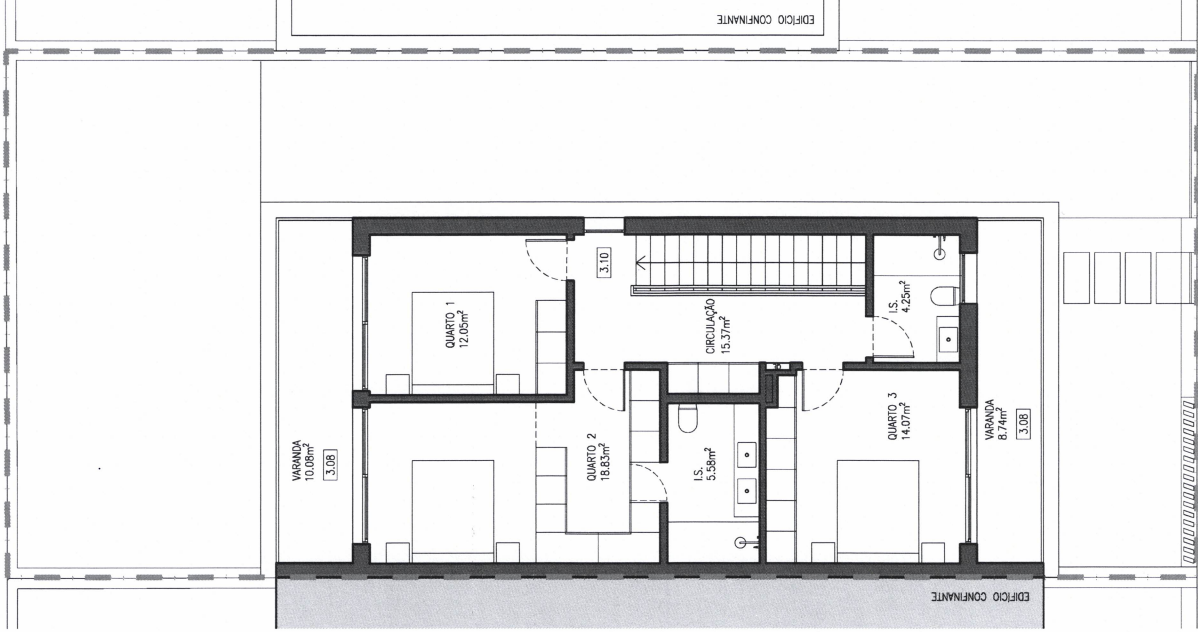

PLANTA PISO 1

MORADIA "TIPO" 2

Nº DE PISOS | 2 – TIPOLOGIA | V4

QUADRO SINÓPTICO

ÁREA DE IMPLANTAÇÃO | 127,75m²

ÁREA DE CONSTRUÇÃO AC. SOLEIRA | 213,15m²

LUGARES DE ESTACIONAMENTO PRIVATIVO | 2

OBSERVAÇÕES:

TODAS AS DIMENSÕES DEVERÃO SER VERIFICADAS EM OBRA. ESTE PLANO DE ARQUITETURA NÃO DEVE SER UTILIZADO SEM O PROJEITO DE ARQUITETURA PARA ESCLARECIMENTO DE QUALQUER DÚVIDA DEVERÁ SER SEMPRE CONTACTADO O COORDENADOR DE PROJETO.

REQUERENTE | ADRÔ DA FONTE - SOCIEDADE IMOBILIÁRIA, S.A.

LOCAL | RUA DO LORETO | PONTA DELGADA

PROJETISTA

FRONTICITY, LDA
Avenida de Madrid, nº 10A
1000-196 Lisboa

+351 213 471 485

geral@fronticity.pt

www.fronticity.pt

PROJETO | PROJETO ARQUITETURA

FASE

ESTUDO PRÉVIO

DESIGNAÇÃO

MORADIA "TIPO" 12

DATA | 16/09/2024

ESCALA | 1/100

DESENHO Nº

TÉCNICO | VÍTOR MAH

O.A.

4765

REV

RO

01

ESTE DESENHO E PRODUÇÃO DOS SEUS AUTORES NÃO DEVE SER UTILIZADO SEMPREVISTO O CÓDIGO DE CONDUTA DO REGISTRO DE ARQUITETOS E TÉCNICOS DE ARQUITETURA DE PORTUGAL, SOB PENALIDADE DE INFRACÇÃO À LEGISLAÇÃO EM VIGOR, DECRETADO LEI Nº 14/2015, DE 16 DE SETEMBRO DE 2015, E SUAS ALTERAÇÕES, E/OU DE INFRACÇÃO À LEGISLAÇÃO EM VIGOR, DECRETADO LEI Nº 14/2015, DE 16 DE SETEMBRO DE 2015, E SUAS ALTERAÇÕES, 