
PLANTA DO LOTE 30

Área: 322,47 m²

Loteamento — extraído da Planta Síntese (DWG) · Medidas em metros

Perímetro: 83,49 m · Escala 1:250

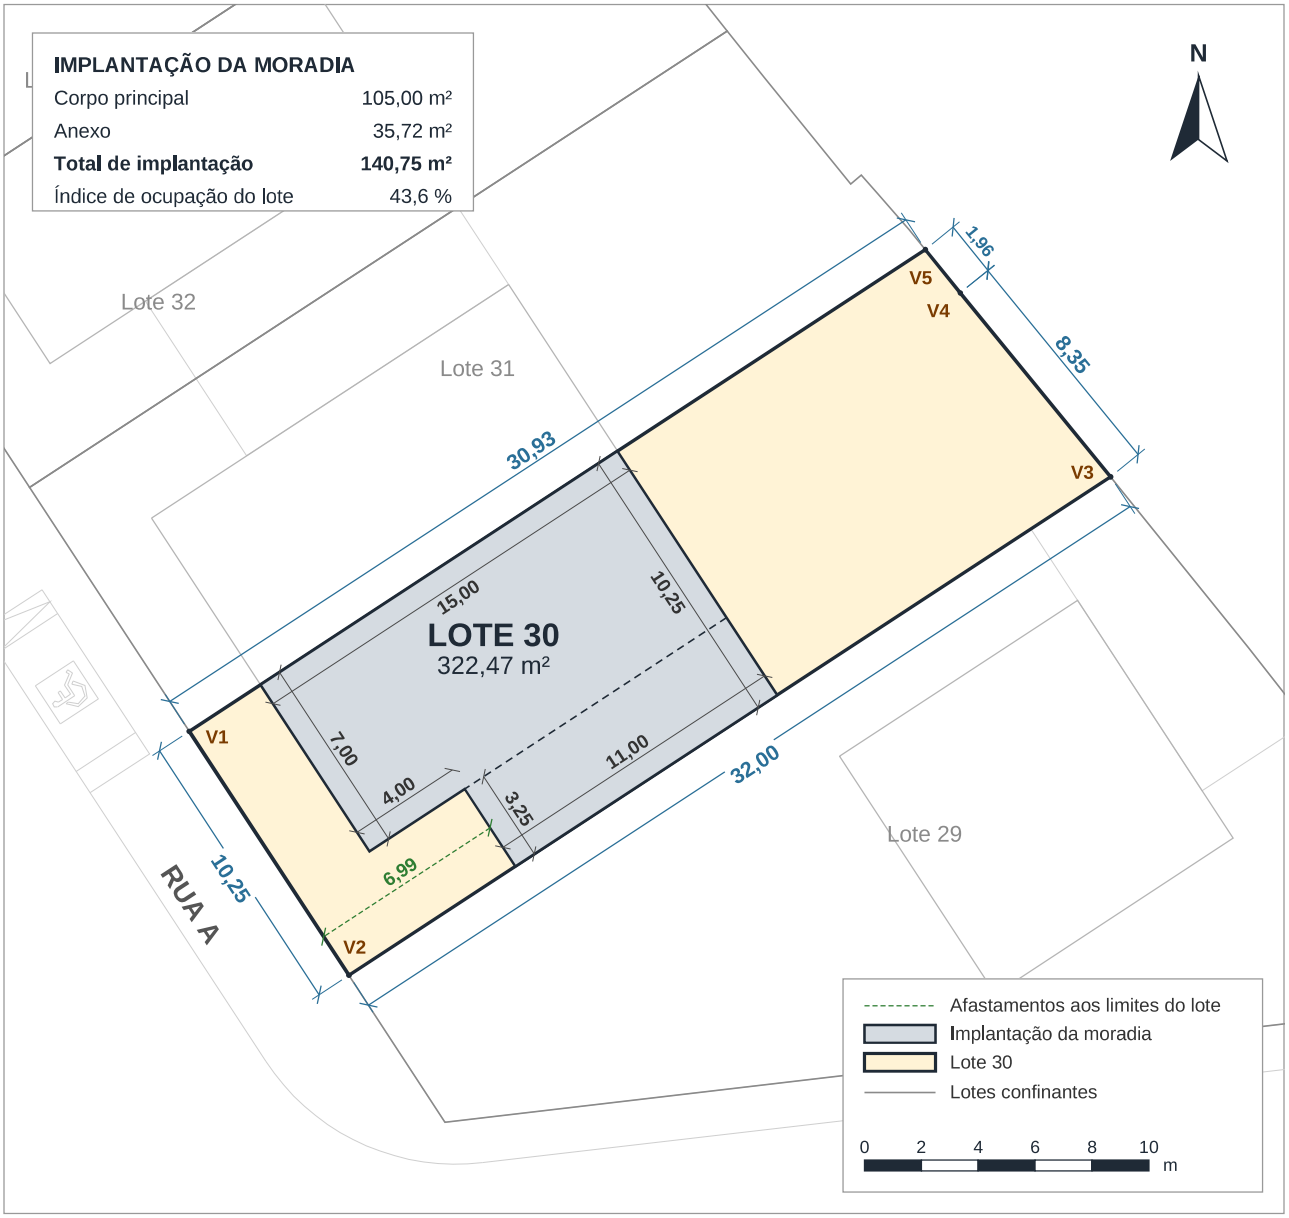

LADOS DO POLÍGONO

Lado	Comp. (m)	Confrontação
V1 – V2	10,25	Rua A
V2 – V3	32,00	Lote 29
V3 – V4	8,35	Limite do loteamento
V4 – V5	1,96	Limite do loteamento
V5 – V1	30,93	Lote 31

COORDENADAS DOS VÉRTICES

Vértice	M (m)	P (m)
V1	619 023,021	4 179 153,789
V2	619 028,634	4 179 145,212
V3	619 055,413	4 179 162,737
V4	619 050,127	4 179 169,203
V5	619 048,897	4 179 170,723

Sistema de coordenadas: PTRA08-UTM/ITRF93 — Grupo Oriental (antena de referência «Ponta Delgada»). M = Este, P = Norte.

Fonte: Planta Síntese (ficheiro DWG), camada «Limite do Lote». Escala 1:250 em papel A4. Medidas em metros.

31/10/2026