
PLANTA DO LOTE 39

Área: 240,49 m²

Loteamento — extraído da Planta Síntese (DWG) · Medidas em metros

Perímetro: 68,52 m · Escala 1:200

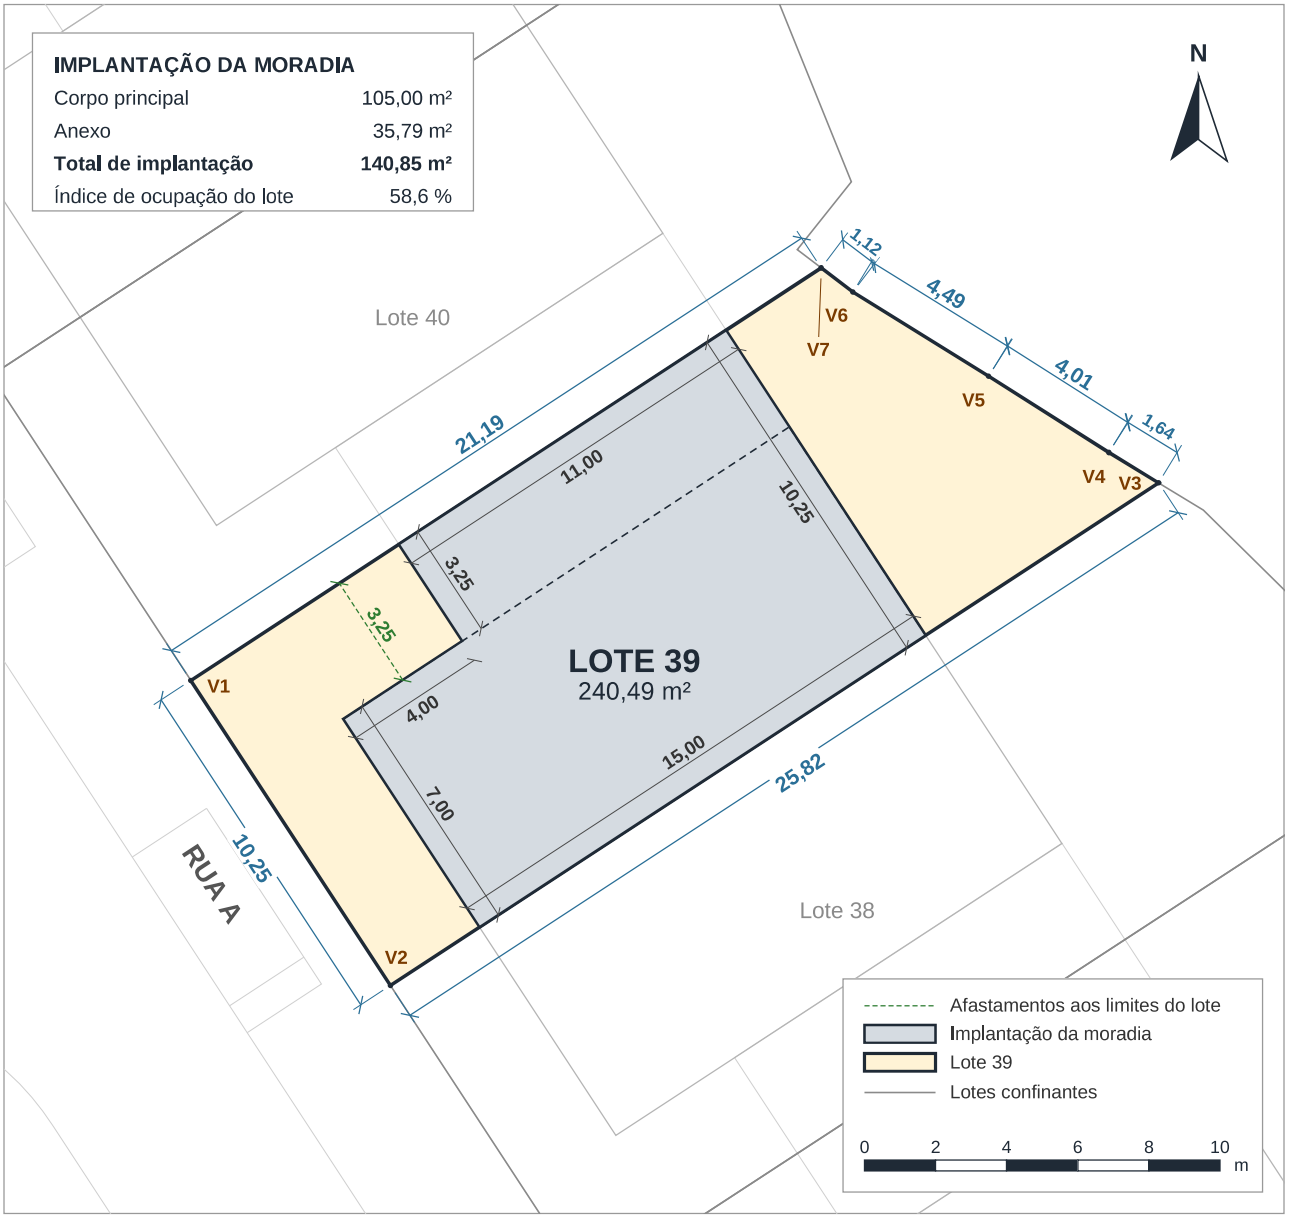

LADOS DO POLÍGONO

Lado	Comp. (m)	Confrontação
V1 – V2	10,25	Rua A
V2 – V3	25,82	Lote 38
V3 – V4	1,64	Limite do loteamento
V4 – V5	4,01	Limite do loteamento
V5 – V6	4,49	Limite do loteamento
V6 – V7	1,12	Limite do loteamento
V7 – V1	21,19	Lote 40

COORDENADAS DOS VÉRTICES

Vértice	M (m)	P (m)
V1	618 972,506	4 179 230,979
V2	618 978,120	4 179 222,399
V3	618 999,725	4 179 236,538
V4	618 998,328	4 179 237,390
V5	618 994,942	4 179 239,538
V6	618 991,128	4 179 241,902
V7	618 990,236	4 179 242,582

Sistema de coordenadas: PTRA08-UTM/ITRF93 — Grupo Oriental (antena de referência «Ponta Delgada»). M = Este, P = Norte.

Fonte: Planta Síntese (ficheiro DWG), camada «Limite do Lote». Escala 1:200 em papel A4. Medidas em metros.

31/10/2026