
PLANTA DO LOTE 40

Área: 242,82 m²

Loteamento — extraído da Planta Síntese (DWG) · Medidas em metros

Perímetro: 68,47 m · Escala 1:200

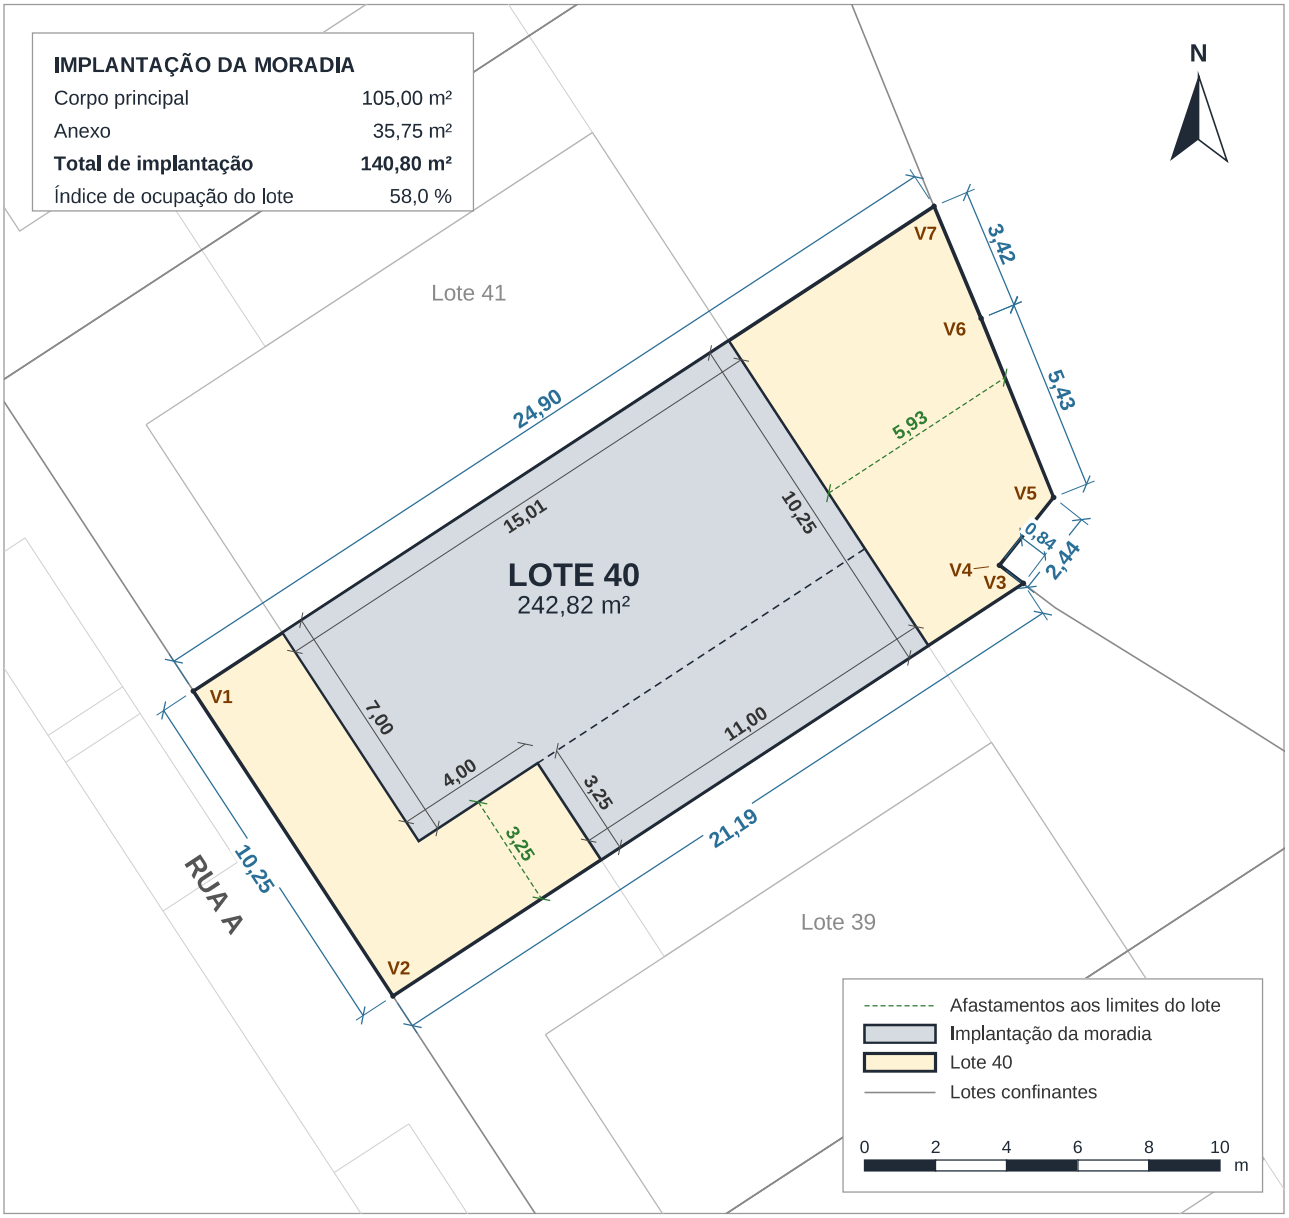

LADOS DO POLÍGONO

Lado	Comp. (m)	Confrontação
V1 – V2	10,25	Rua A
V2 – V3	21,19	Lote 39
V3 – V4	0,84	Limite do loteamento
V4 – V5	2,44	Limite do loteamento
V5 – V6	5,43	Limite do loteamento
V6 – V7	3,42	Limite do loteamento
V7 – V1	24,90	Lote 41

COORDENADAS DOS VÉRTICES

Vértice	M (m)	P (m)
V1	618 966,893	4 179 239,555
V2	618 972,506	4 179 230,979
V3	618 990,236	4 179 242,582
V4	618 989,566	4 179 243,092
V5	618 991,085	4 179 245,001
V6	618 989,047	4 179 250,036
V7	618 987,724	4 179 253,188

Sistema de coordenadas: PTRA08-UTM/ITRF93 — Grupo Oriental (antena de referência «Ponta Delgada»). M = Este, P = Norte.

Fonte: Planta Síntese (ficheiro DWG), camada «Limite do Lote». Escala 1:200 em papel A4. Medidas em metros.

31/10/2026