
PLANTA DO LOTE 49

Área: 236,20 m²

Loteamento — extraído da Planta Síntese (DWG) · Medidas em metros

Perímetro: 66,60 m · Escala 1:200

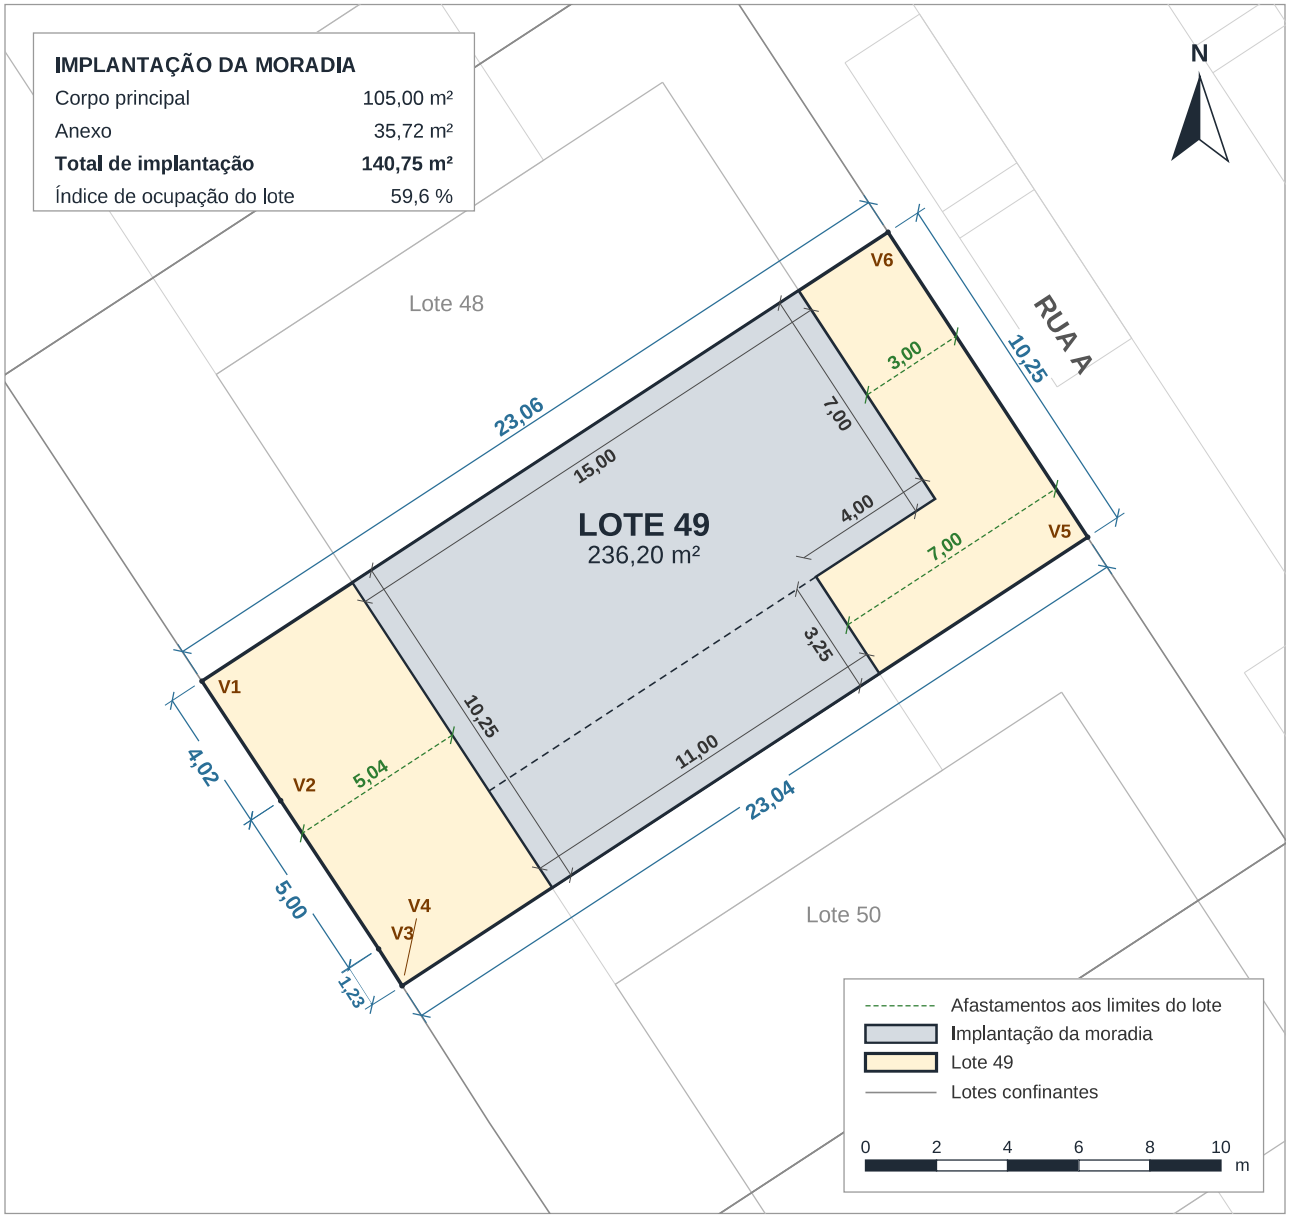

LADOS DO POLÍGONO

Lado	Comp. (m)	Confrontação
V1 – V2	4,02	Limite do loteamento
V2 – V3	5,00	Limite do loteamento
V3 – V4	1,23	Limite do loteamento
V4 – V5	23,04	Lote 50
V5 – V6	10,25	Rua A
V6 – V1	23,06	Lote 48

COORDENADAS DOS VÉRTICES

Vértice	M (m)	P (m)
V1	618 912,418	4 179 254,748
V2	618 914,632	4 179 251,388
V3	618 917,389	4 179 247,220
V4	618 918,050	4 179 246,183
V5	618 937,328	4 179 258,800
V6	618 931,716	4 179 267,376

Sistema de coordenadas: PTRA08-UTM/ITRF93 — Grupo Oriental (antena de referência «Ponta Delgada»). M = Este, P = Norte.
Fonte: Planta Síntese (ficheiro DWG), camada «Limite do Lote». Escala 1:200 em papel A4. Medidas em metros.

31/10/2026