



Rua dos Depósitos da Água

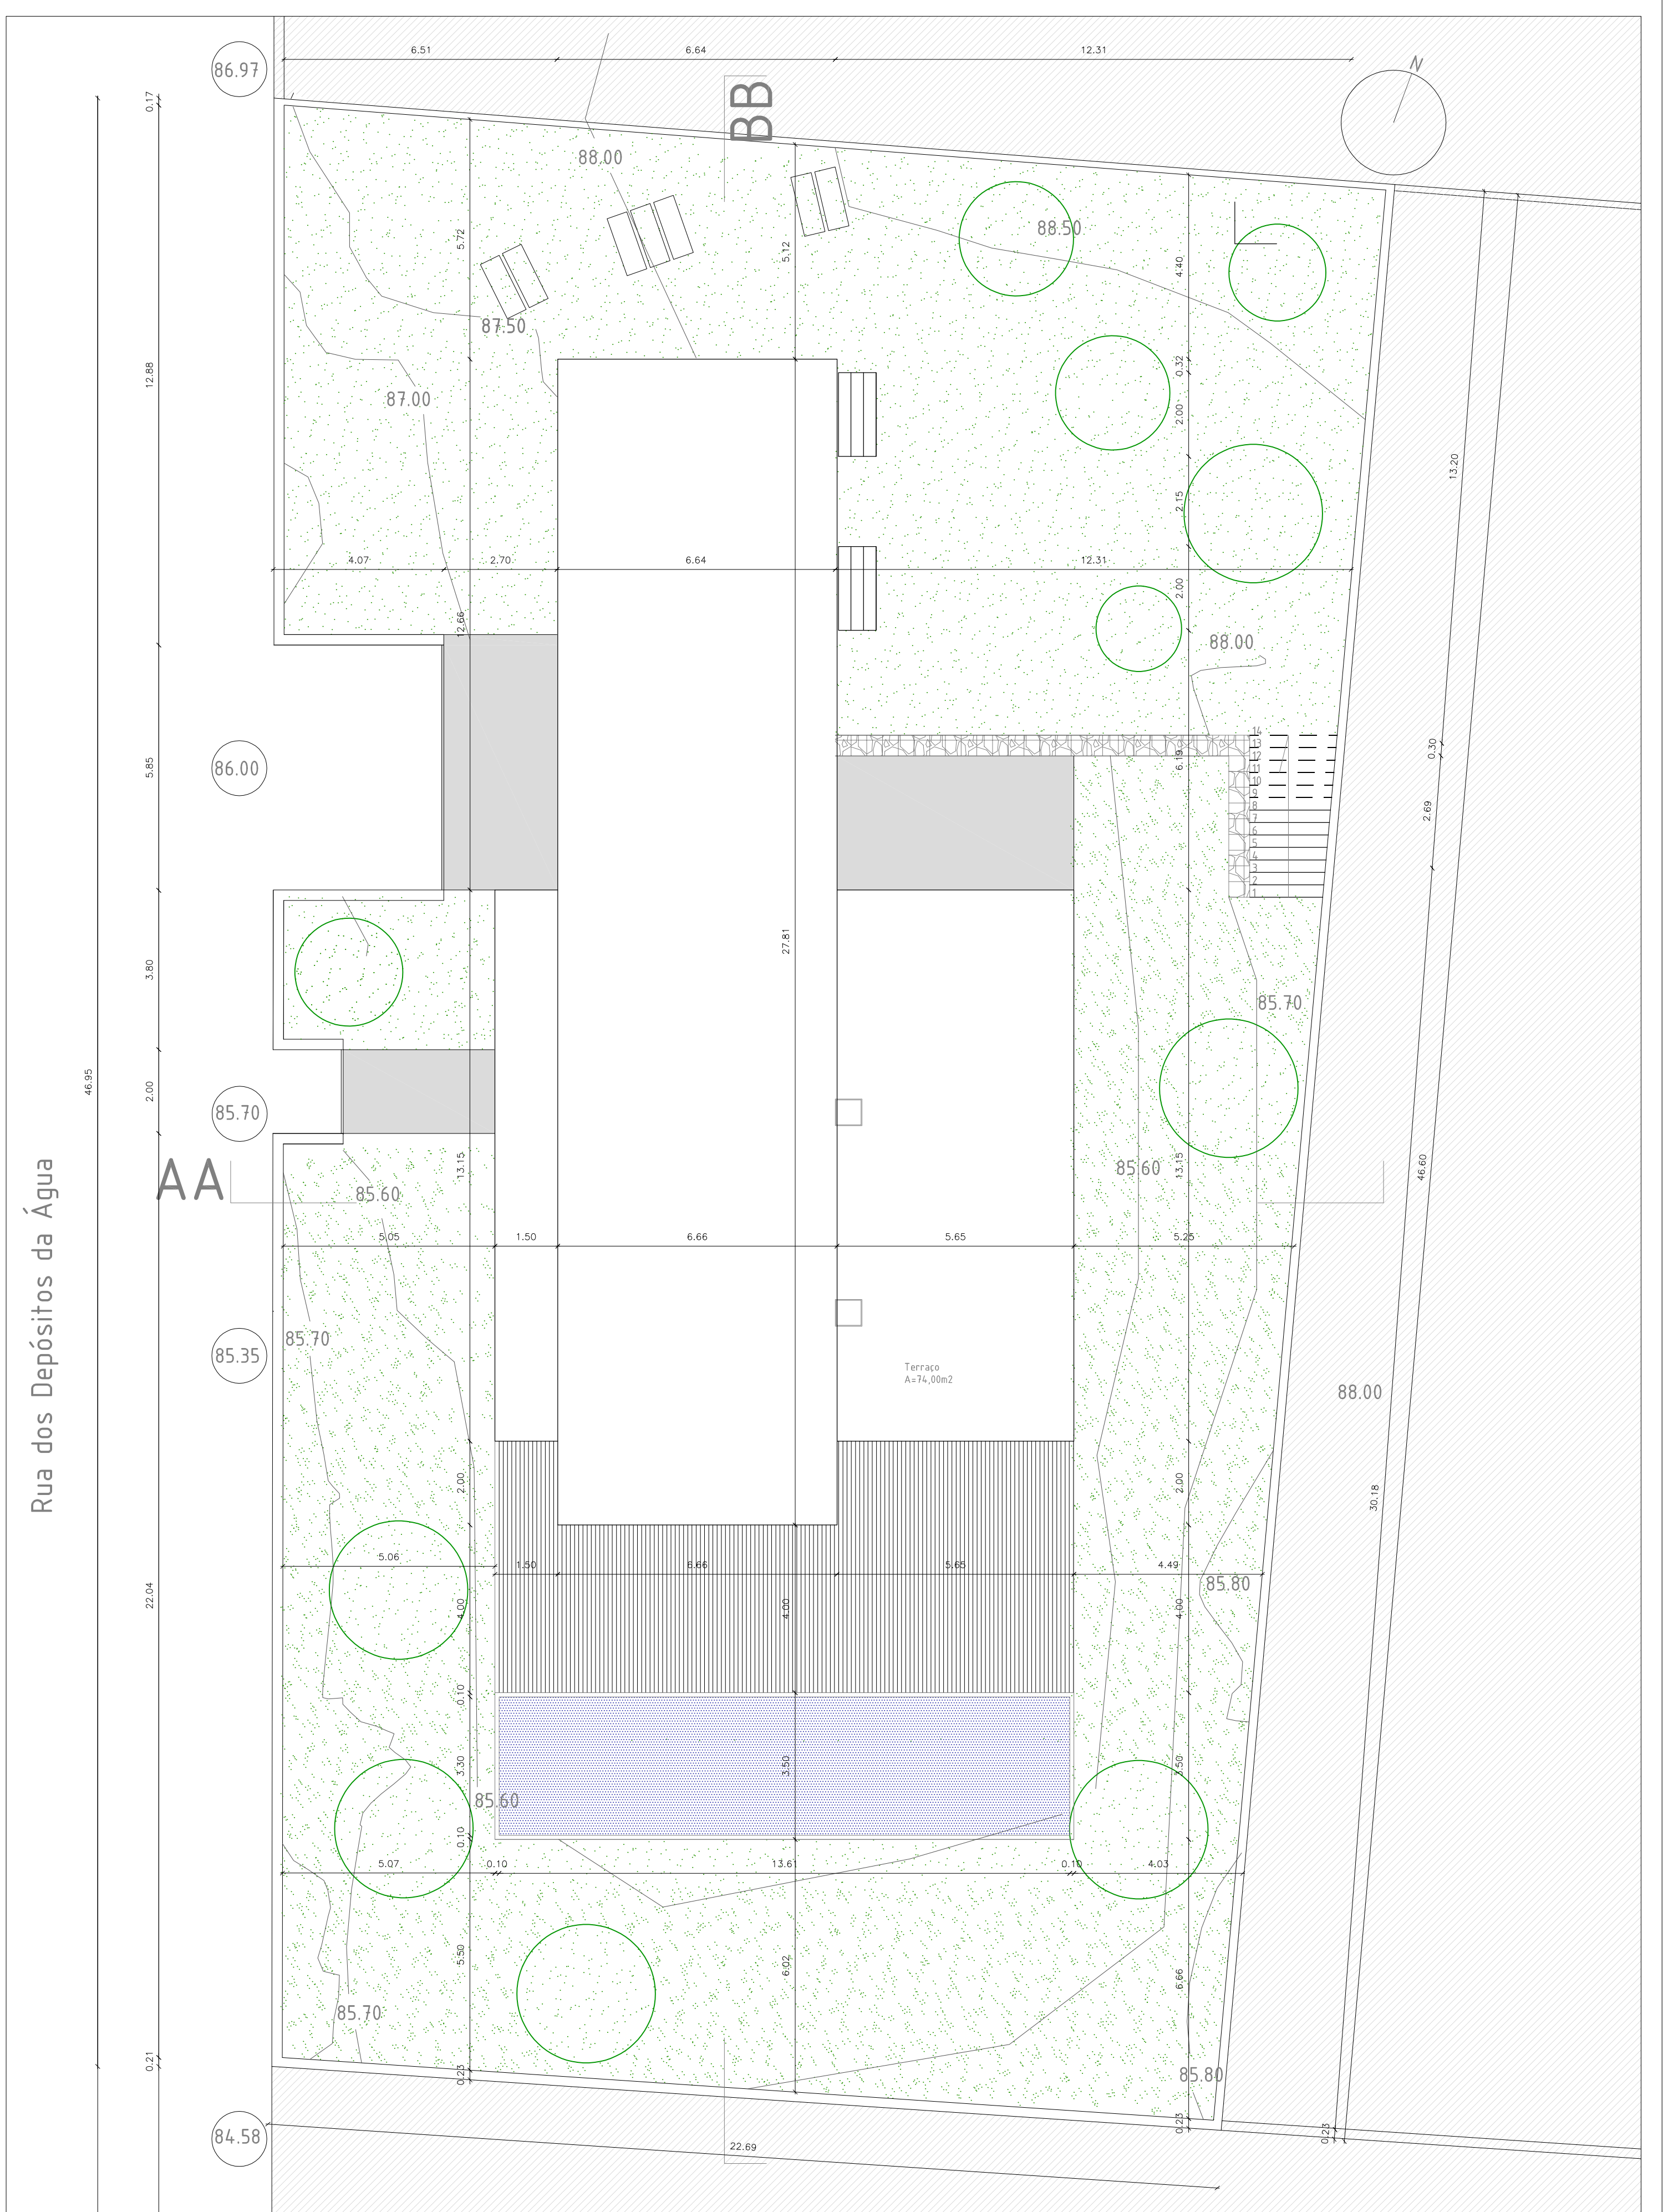


legenda:

Projeto de Moradia	Cobre - Cascais	Planta de Implantação
Villar da Costa		Projeto de Execução
Joana Petronilho		1/100
		20/03/2010

P-01

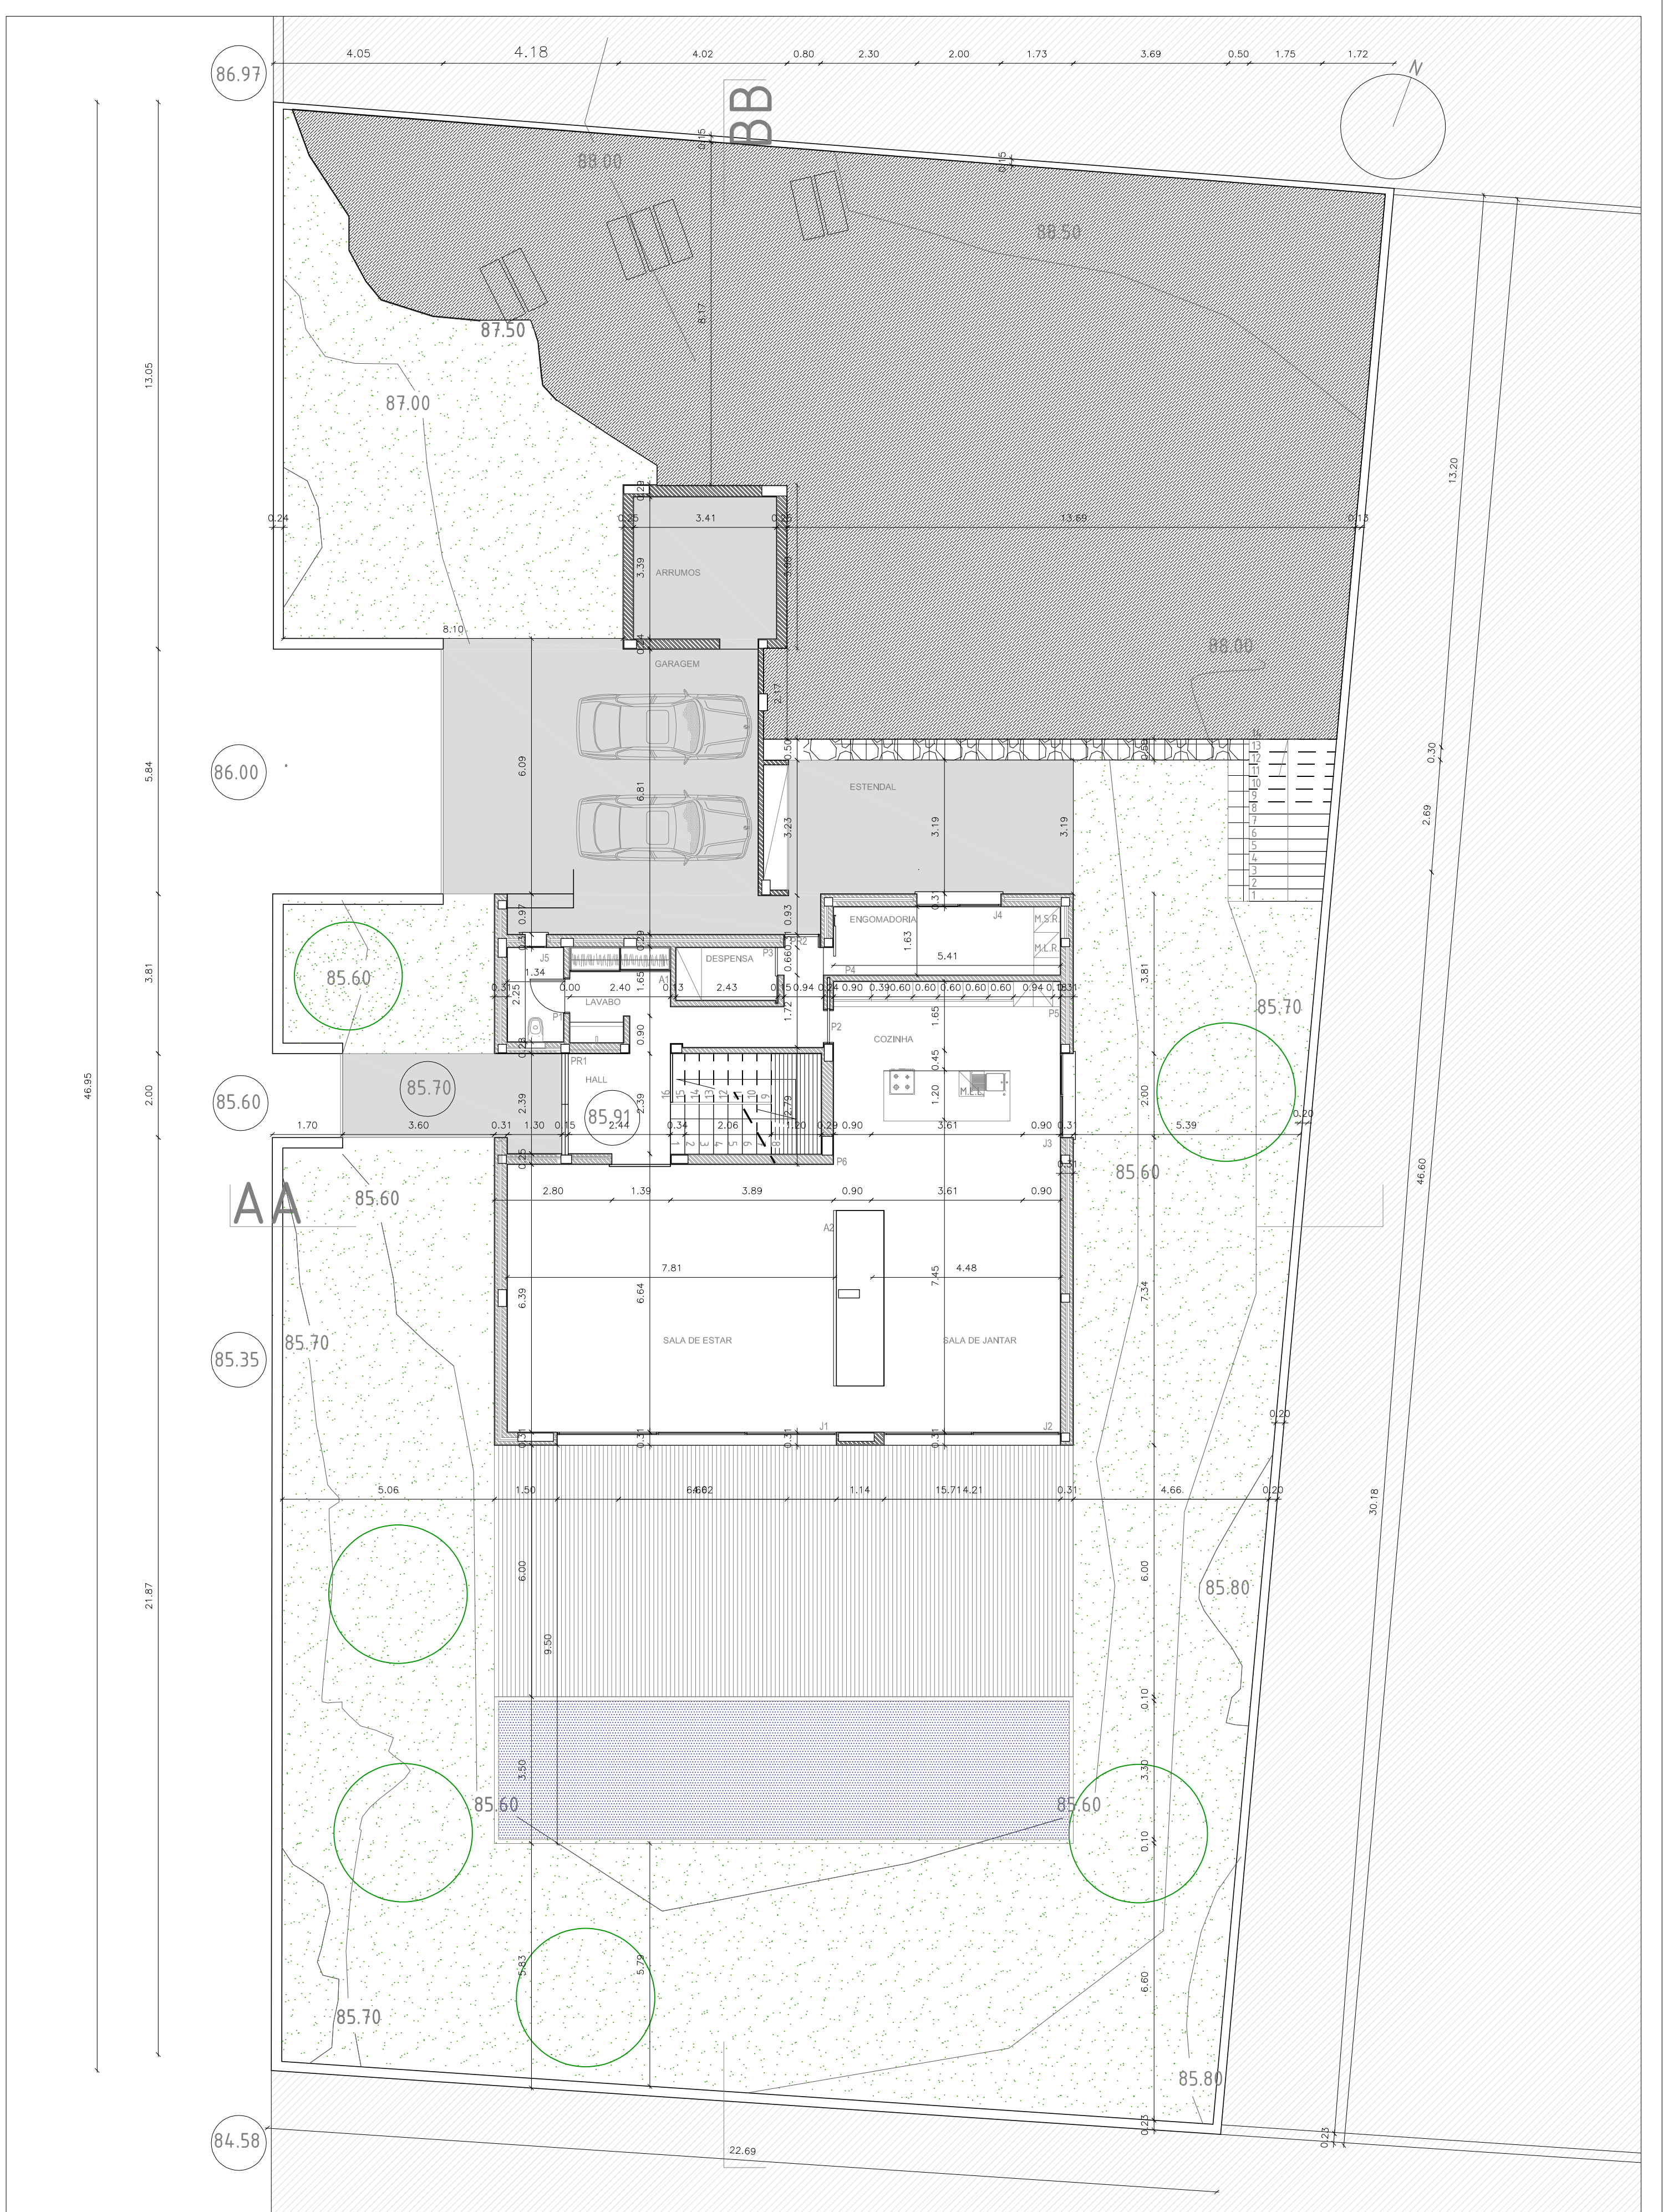

legenda:

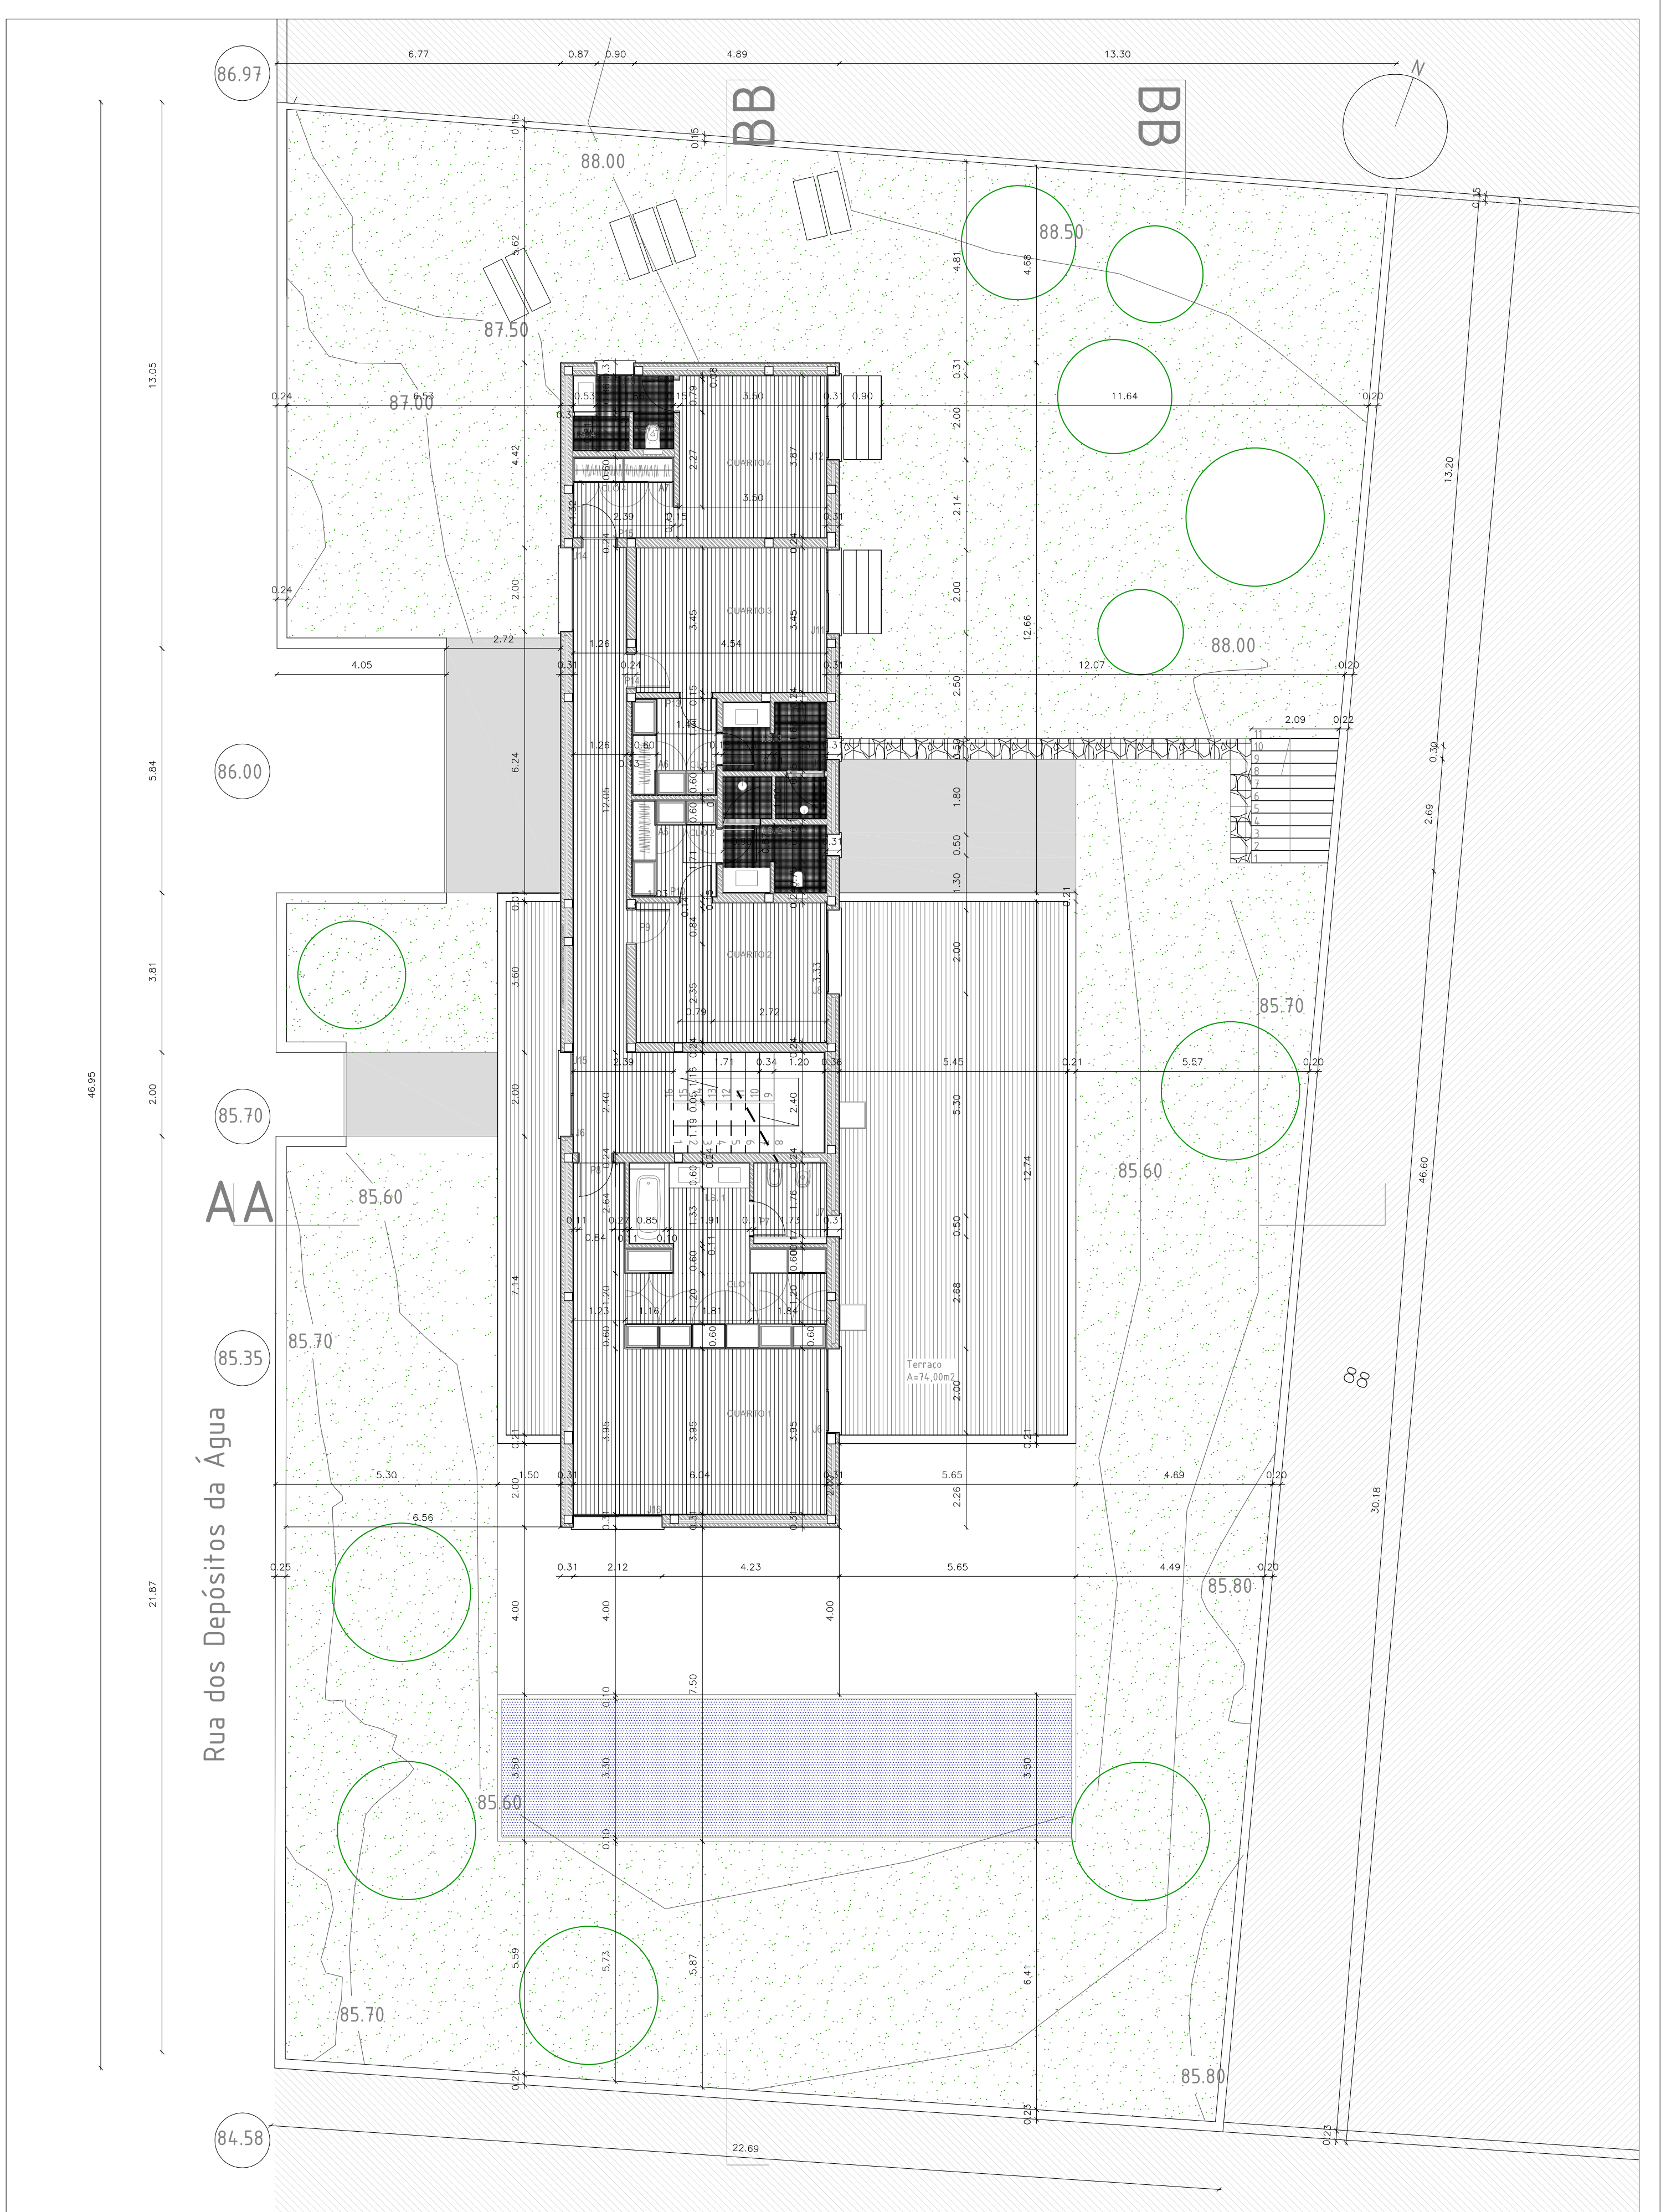

Rua dos Depósitos da Água

legenda: