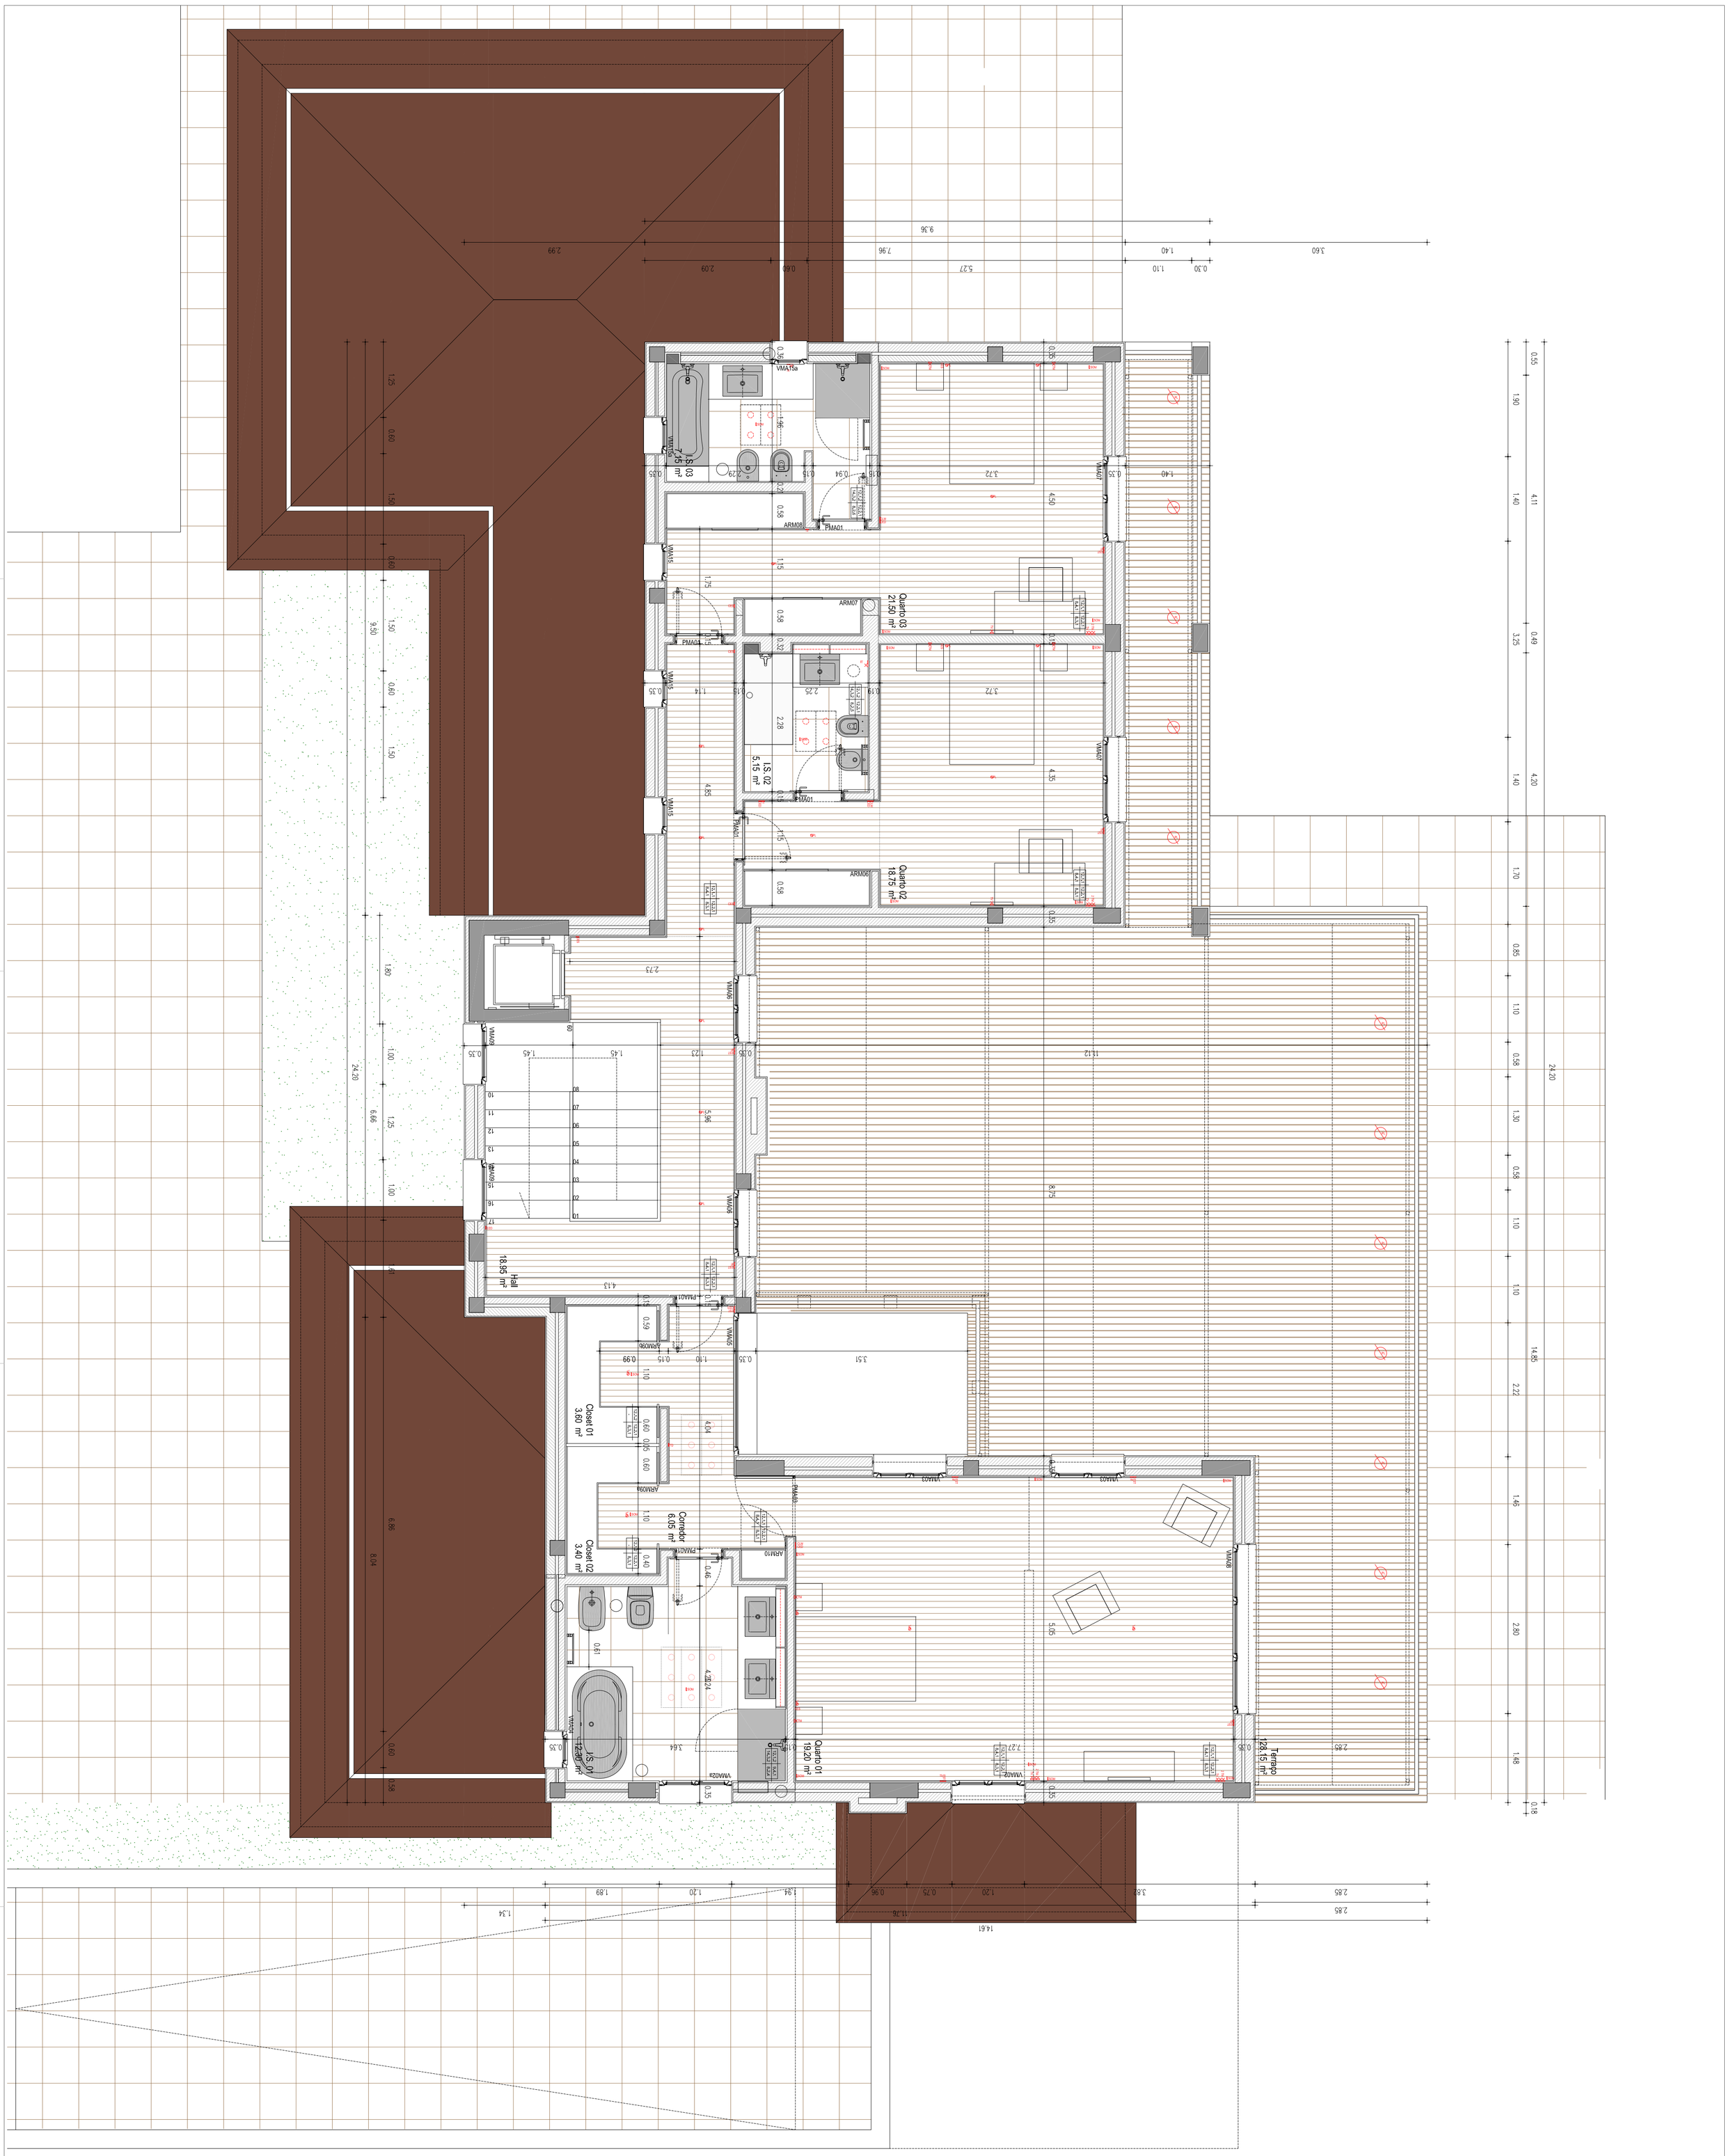

LEGENDA:

- 2.1.1 Escalhamentos de betão bruto como cimento de formas em cobertura e terraço
- 2.1.2 Escalhamentos de betão bruto em pavimento interiores
- 2.1.3 Betão armado em elementos de estrutura em terraço do pilar 01
- 2.2.1 Betão armado em elementos de reforço de elementos
- 3.1.1 Alvenarias de tijolo cerâmico furado
- 3.1.5 Alvenarias de tijolo cerâmico furado
- 4.1.1 Sistema de impermeabilização sobre lajes de varandas acessíveis a pessoas
- 4.1.2 Sistema de impermeabilização sobre lajes de varandas acessíveis a pessoas
- 4.2.1 Soleiras em pedra natural ao exterior
- 4.2.2 Isolamento térmico em paredes exteriores
- 4.3.1 Isolamento térmico em cobertura
- 4.4.1 Cobertura inclinadas em telha cerâmica
- 4.4.4 Peças especiais em telha cerâmica
- 5.1.1 Perfis de remate e rufos em cobertura inclinadas
- 5.1.2 Rufos e pingadeiras em chapa lisa zincada
- 6.1.1 Soleiras e peitoril de 8cm
- 6.1.2 Rodapés
- 6.1.3 Soleiras
- 6.1.4 Armários de apoio aos lavatórios
- 6.1.5 Armários de cozinha
- 7.1.1 Guardas de vidro em varandas
- 7.1.2 Guardas de vidro em escada interior
- 7.1.3 Corrimão ou escada de acesso ao pátio -1
- 8.1.1 Argamassas autonivelantes em areas de serviço e pátio -1
- 8.2.1 Lajes Pavimentos sobre solo
- 8.2.2 Lajes Pavimentos sobre cobertura
- 8.2.3 Lajes Pavimentos sobre solo
- 8.2.4 Mármore de Estremoz branco em Instalação sanitária BS1
- 8.2.5 Gres Porcelânico em Instalações sanitárias interiores Bcv e Bcv
- 8.2.6 Gres Porcelânico em Instalações sanitárias interiores Bcv e Bsc
- 8.2.7 Gres Porcelânico em Instalação sanitária - BS1
- 8.2.8 Andaia Multicolor natural ao exterior
- 8.3.1 Pavimento tipo Stock em madeira de bjé
- 8.3.2 Pavimento tipo Stock em madeira de bjé
- 8.4.1 Rodapé de lioxidr em compartimentos com pavimento flutuante e em pavimentos pétreos
- 8.4.2 Rodapé de lioxidr em compartimentos com pavimento flutuante e em pavimentos pétreos
- 9.1.1 Estuque monocromado projectado em paredes interiores
- 9.1.2 Estuque monocromado projectado em paredes interiores
- 9.2.1 Aplicação de betonilha sobre isolamento
- 9.3.1 Argamassa pronta de reboco fino monocamada rebocado em paredes interiores
- 9.4.1 Aplicação de betonilha sobre isolamento
- 9.4.2 Aplicação reboco e acabado em tectos
- 9.4.3 Aplicação reboco e acabado em tectos
- 9.5.1 Revestimento em vidro em instalação sanitária BS1
- 9.5.2 Gres Porcelânico em instalações sanitárias interiores Bcv e Bcv
- 9.5.3 Gres Porcelânico em instalações sanitárias interiores Bcv e Bsc
- 10.2.1 Gres Porcelânico em instalação sanitária - BS1
- 10.3.3 Gres Porcelânico em instalação sanitária - BS6
- 11.1.1 Estuque projectado em tectos interiores
- 11.2.2 Estuque projectado em tectos interiores
- 12.1.1 Tectos falsos interiores em gesso laminado Mistrilage
- 12.1.2 Tectos falsos interiores em gesso laminado Mistrilage
- 12.1.3 Pintura de superfícies estucadas, rebocadas e de betão
- 12.2.1 Pintura de superfícies em gesso laminado Mistrilage
- 12.3.1 Pintura de superfícies em gesso laminado Mistrilage
- 12.4.1 Pinturas betuminosas sobre superfícies de metal em Interiores
- 12.4.2 Pinturas betuminosas sobre superfícies de metal em Interiores
- 12.5.1 Pintura sobre superfícies de madeira em caixilhos
- 12.5.2 Pintura sobre superfícies de madeira em caixilhos
- 12.6.1 Pintura de superfícies estanhes
- 13.1.1 Portas interiores em madeira pré-fabricadas
- 13.2.1 Portas interiores em madeira pré-fabricadas
- 13.3.1 Portão de segurança
- 13.3.2 Portão de segurança para pala basculante
- 13.3.3 Vãos exteriores em caixilharia de madeira/alumínio
- 13.3.4 Vãos exteriores em caixilharia de madeira/alumínio com vedação branco pelo interior
- 13.3.5 Grades exteriores
- 14.1.1.1 Paredes de betão simples aplicados em paredes de alvenaria, betão Espessura
- 14.1.1.2 Paredes de betão simples aplicados em paredes de alvenaria, Novo Suspenso
- 14.1.1.3 Paredes de betão simples aplicados em paredes de alvenaria, Novo Suspenso
- 14.1.1.4 Paredes de betão simples aplicados em paredes de alvenaria, betão Espessura
- 14.1.2.1 Paredes de betão simples em parede em alvenaria, Novo Suspenso
- 14.1.2.2 Paredes de betão simples em parede em alvenaria, Novo Suspenso
- 14.1.3.1 Paredes de betão simples em parede em alvenaria, Novo Suspenso
- 14.1.3.2 Paredes de betão simples em parede em alvenaria, Novo Suspenso
- 14.1.4.1 Lavatório mural aplicado sobre móvel, Alto
- 14.1.4.2 Lavatório mural aplicado sobre móvel, Alto
- 14.1.4.3 Lavatório mural aplicado sobre móvel, Alto
- 14.1.4.4 Lavatório mural aplicado sobre móvel, Alto
- 14.1.5.1 Banheira
- 14.1.6.1 Base de duche
- 14.1.7.1 Sanitas tradicionais para instalação sanitária
- 14.1.8.1 Sanitas tradicionais para instalação sanitária
- 14.2.1.1 Sanitas tradicionais para instalação sanitária
- 14.2.2.1 Electrodomésticos na cozinha e roupatia
- 14.2.3.1 Equipamentos elétrodomésticos de cozinha
- 14.3.1.1 Tomadas elétrodomésticos de cozinha
- 14.3.2.1 Calha para corrilha
- 14.3.3.1 Perfis de remate de pavimento e bandaf
- 14.3.3.2 Bandaf

Todas as dimensões resultam para o Caderno de Encargos

PAREDE
PAVIMENTO
ROUBARET
LUMINIL
TECTO

NOME: CT12

DESENHO: Piso 01

ESCALA: 1:50

DATA: Junho 07

NÚMERO: 05

ARQUITECTURA: Sónia Aguiar