




ALÇADO A

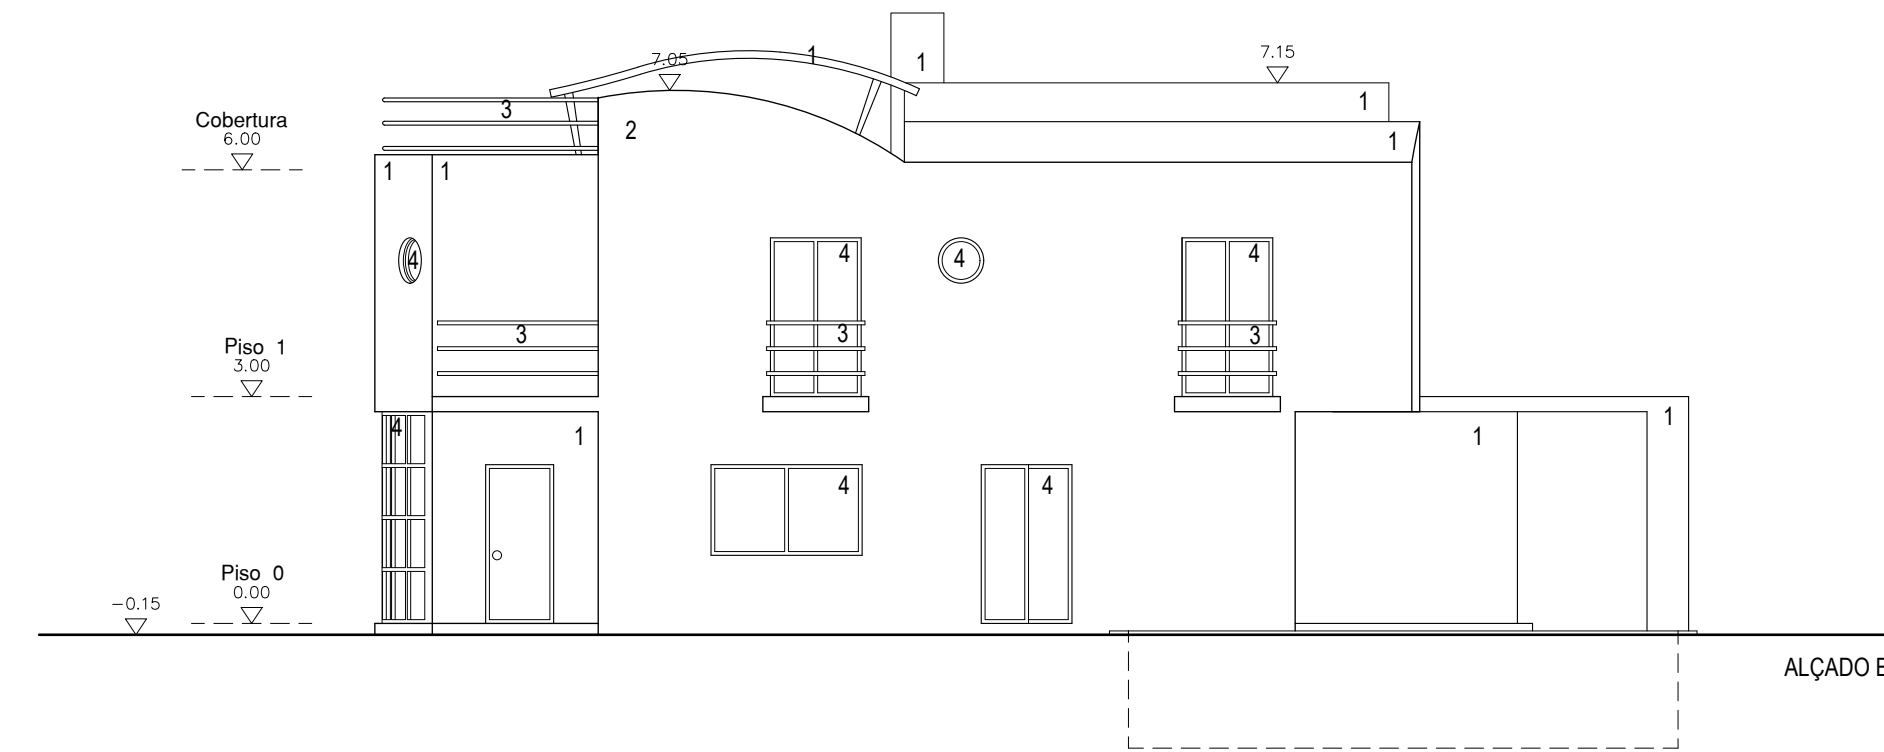


ALÇADO B

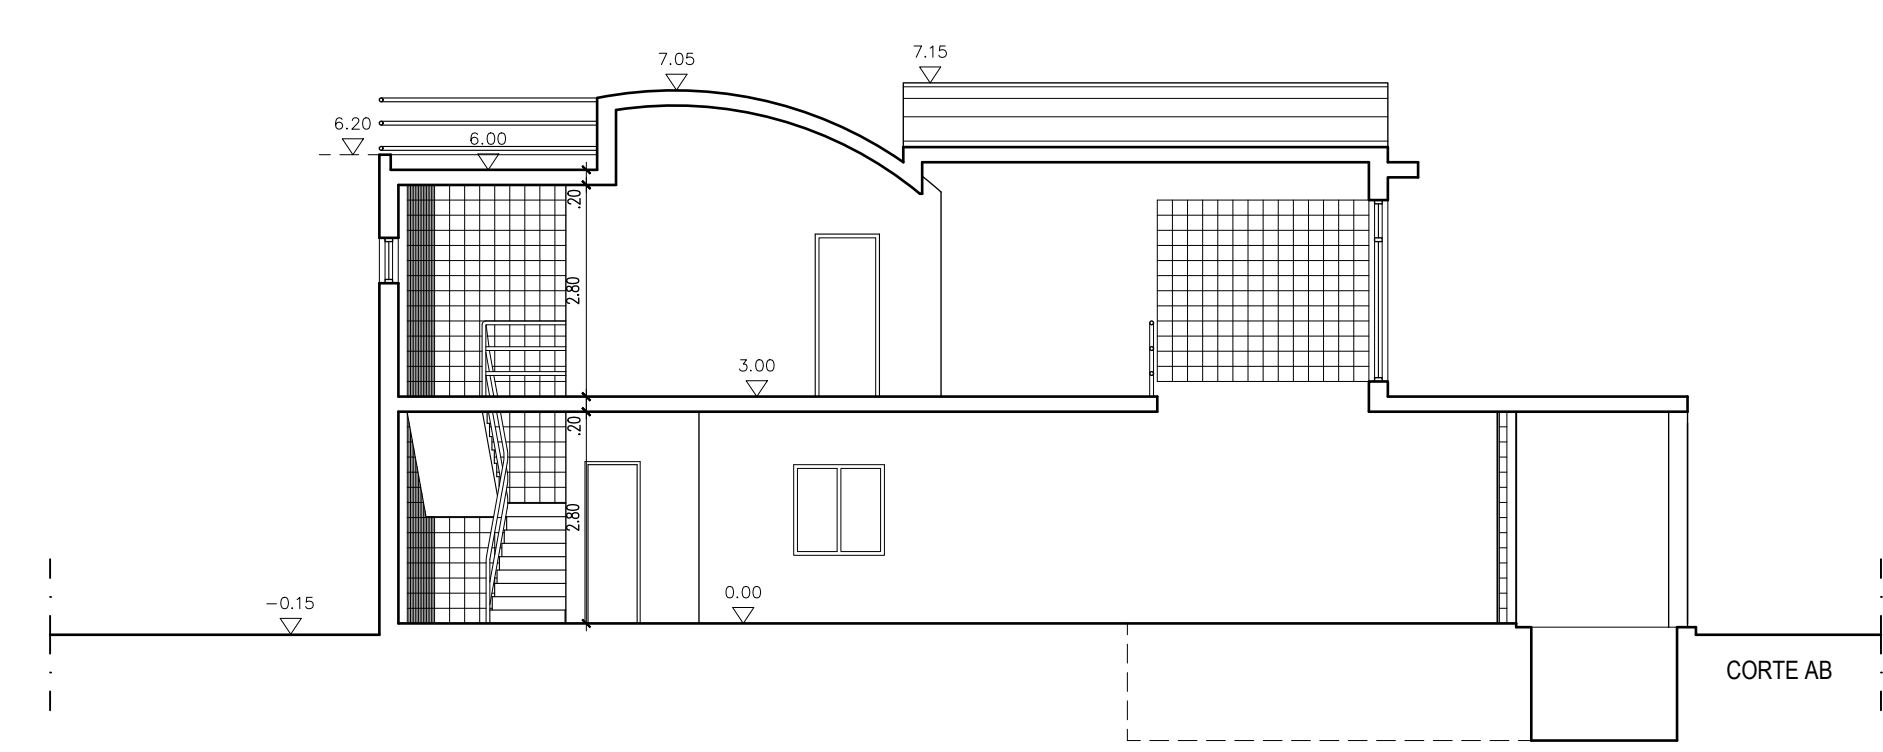


CORTE AB

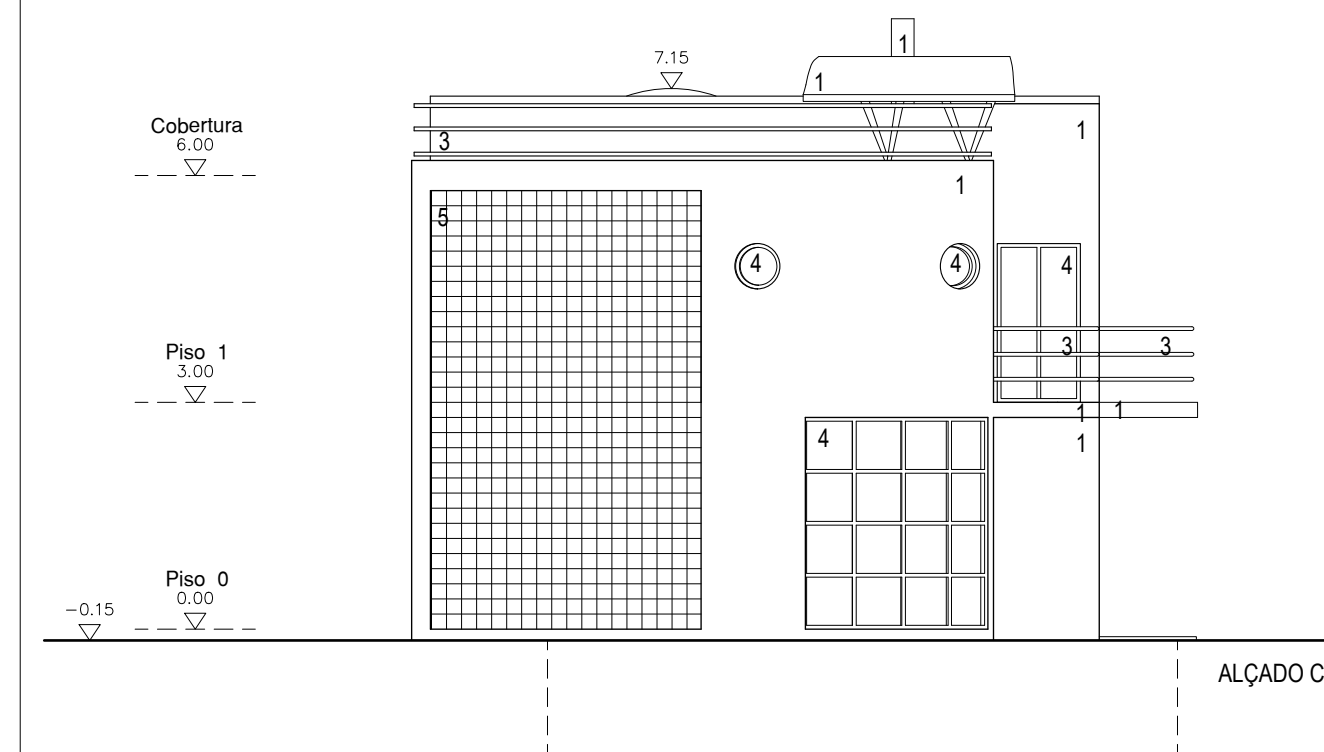

ALÇADO C

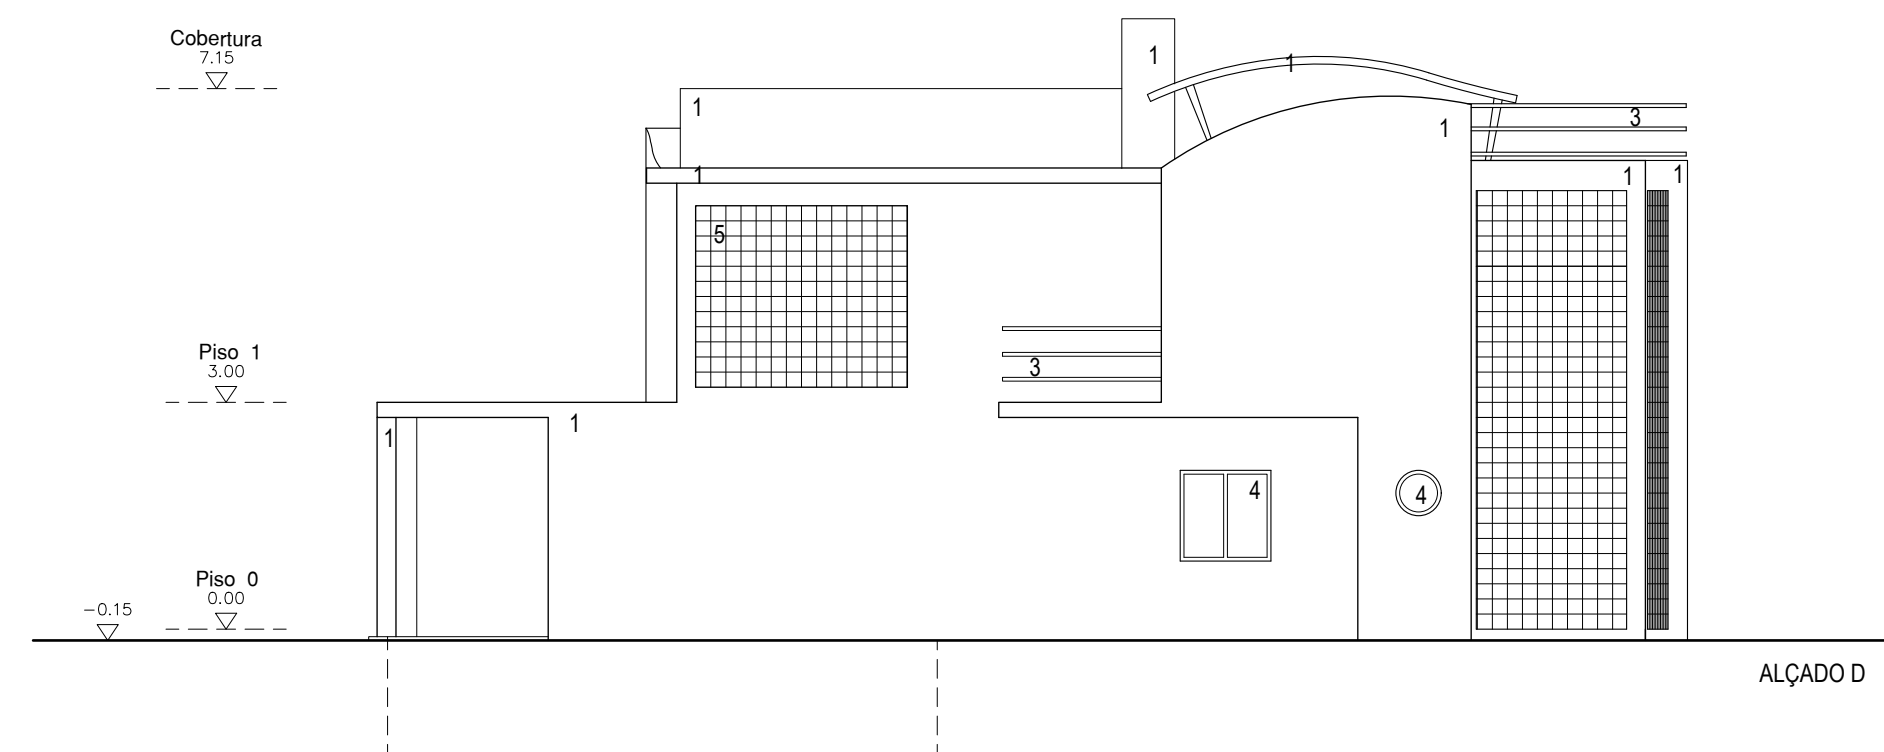


ALÇADO D

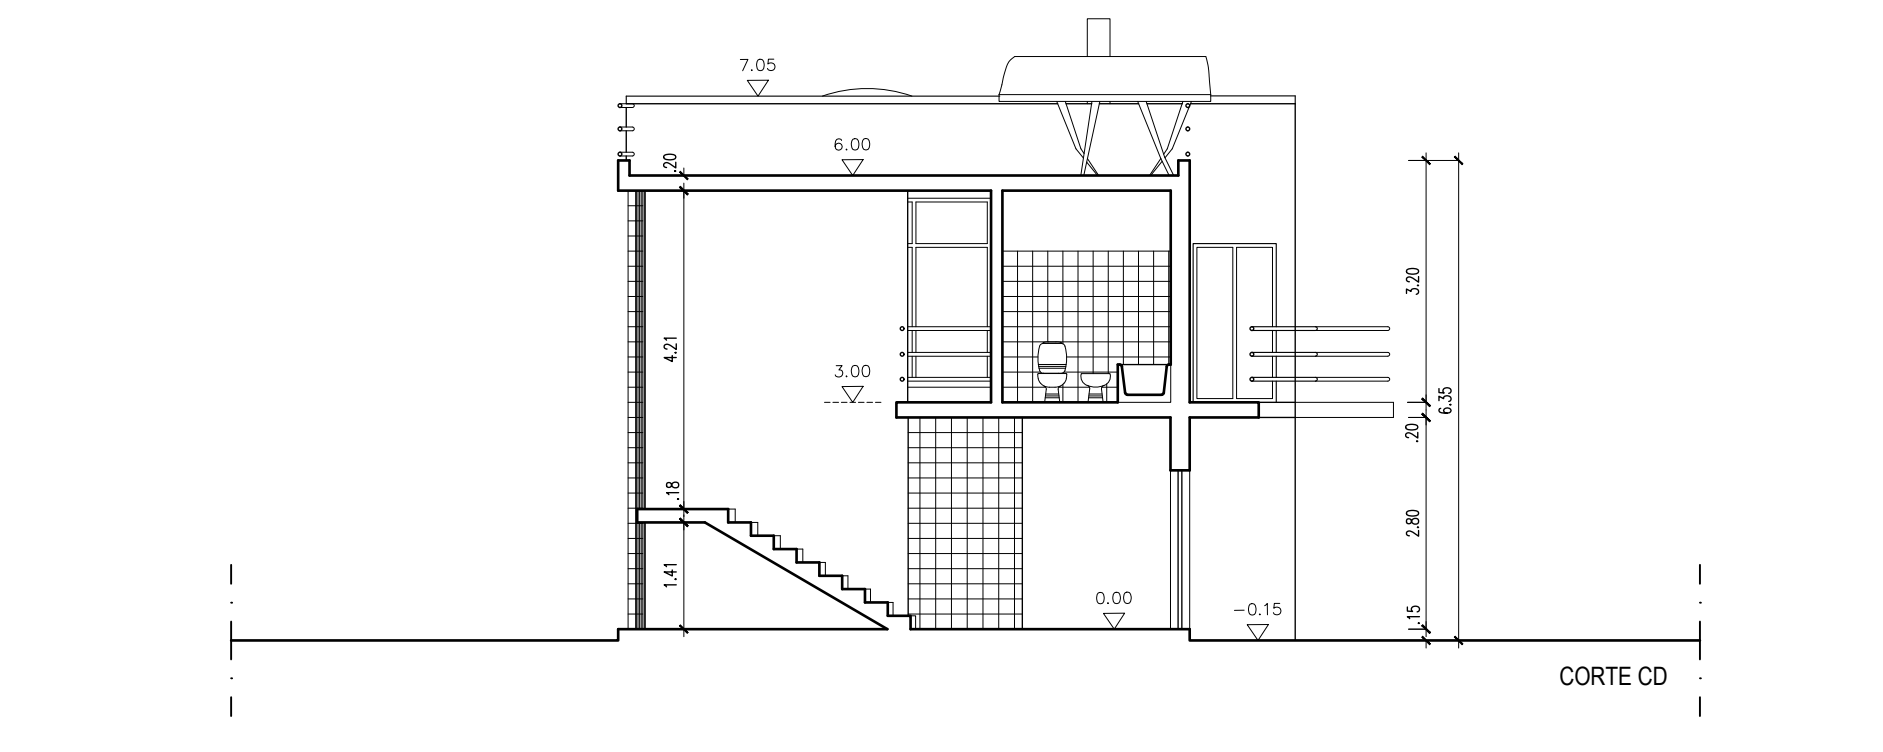

CORTE CD

- 1 - Reboco pintado a tinta da cor branca
- 2 - Reboco pintado a tinta da cor laranja
- 3 - Guarda em alumínio lacado na cor cinzento escuro
- 4 - Caixilharia de alumínio lacado da cor cinzento escuro com vidro duplo
- 5 - Painel em tijolo de vidro ou vidro engradado

QUINTA DO ANJO - PALMELA VILLAGE

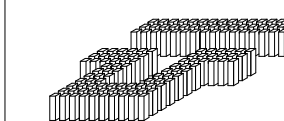

TOMÁS TAVEIRA S.A.



Pelicano
Investimento Imobiliário, S.A.
RUA JULIETA FERRÃO Nº 12 TORRE A 11º PISO
1600-131 LISBOA - Tel. 217826440 - Fax 217826430

LOTE 34-7 MORADIA I2

Desenho: ALÇADOS E CORTES

4

oss.:

Escalas: 1/100

Data: JANEIRO 2003