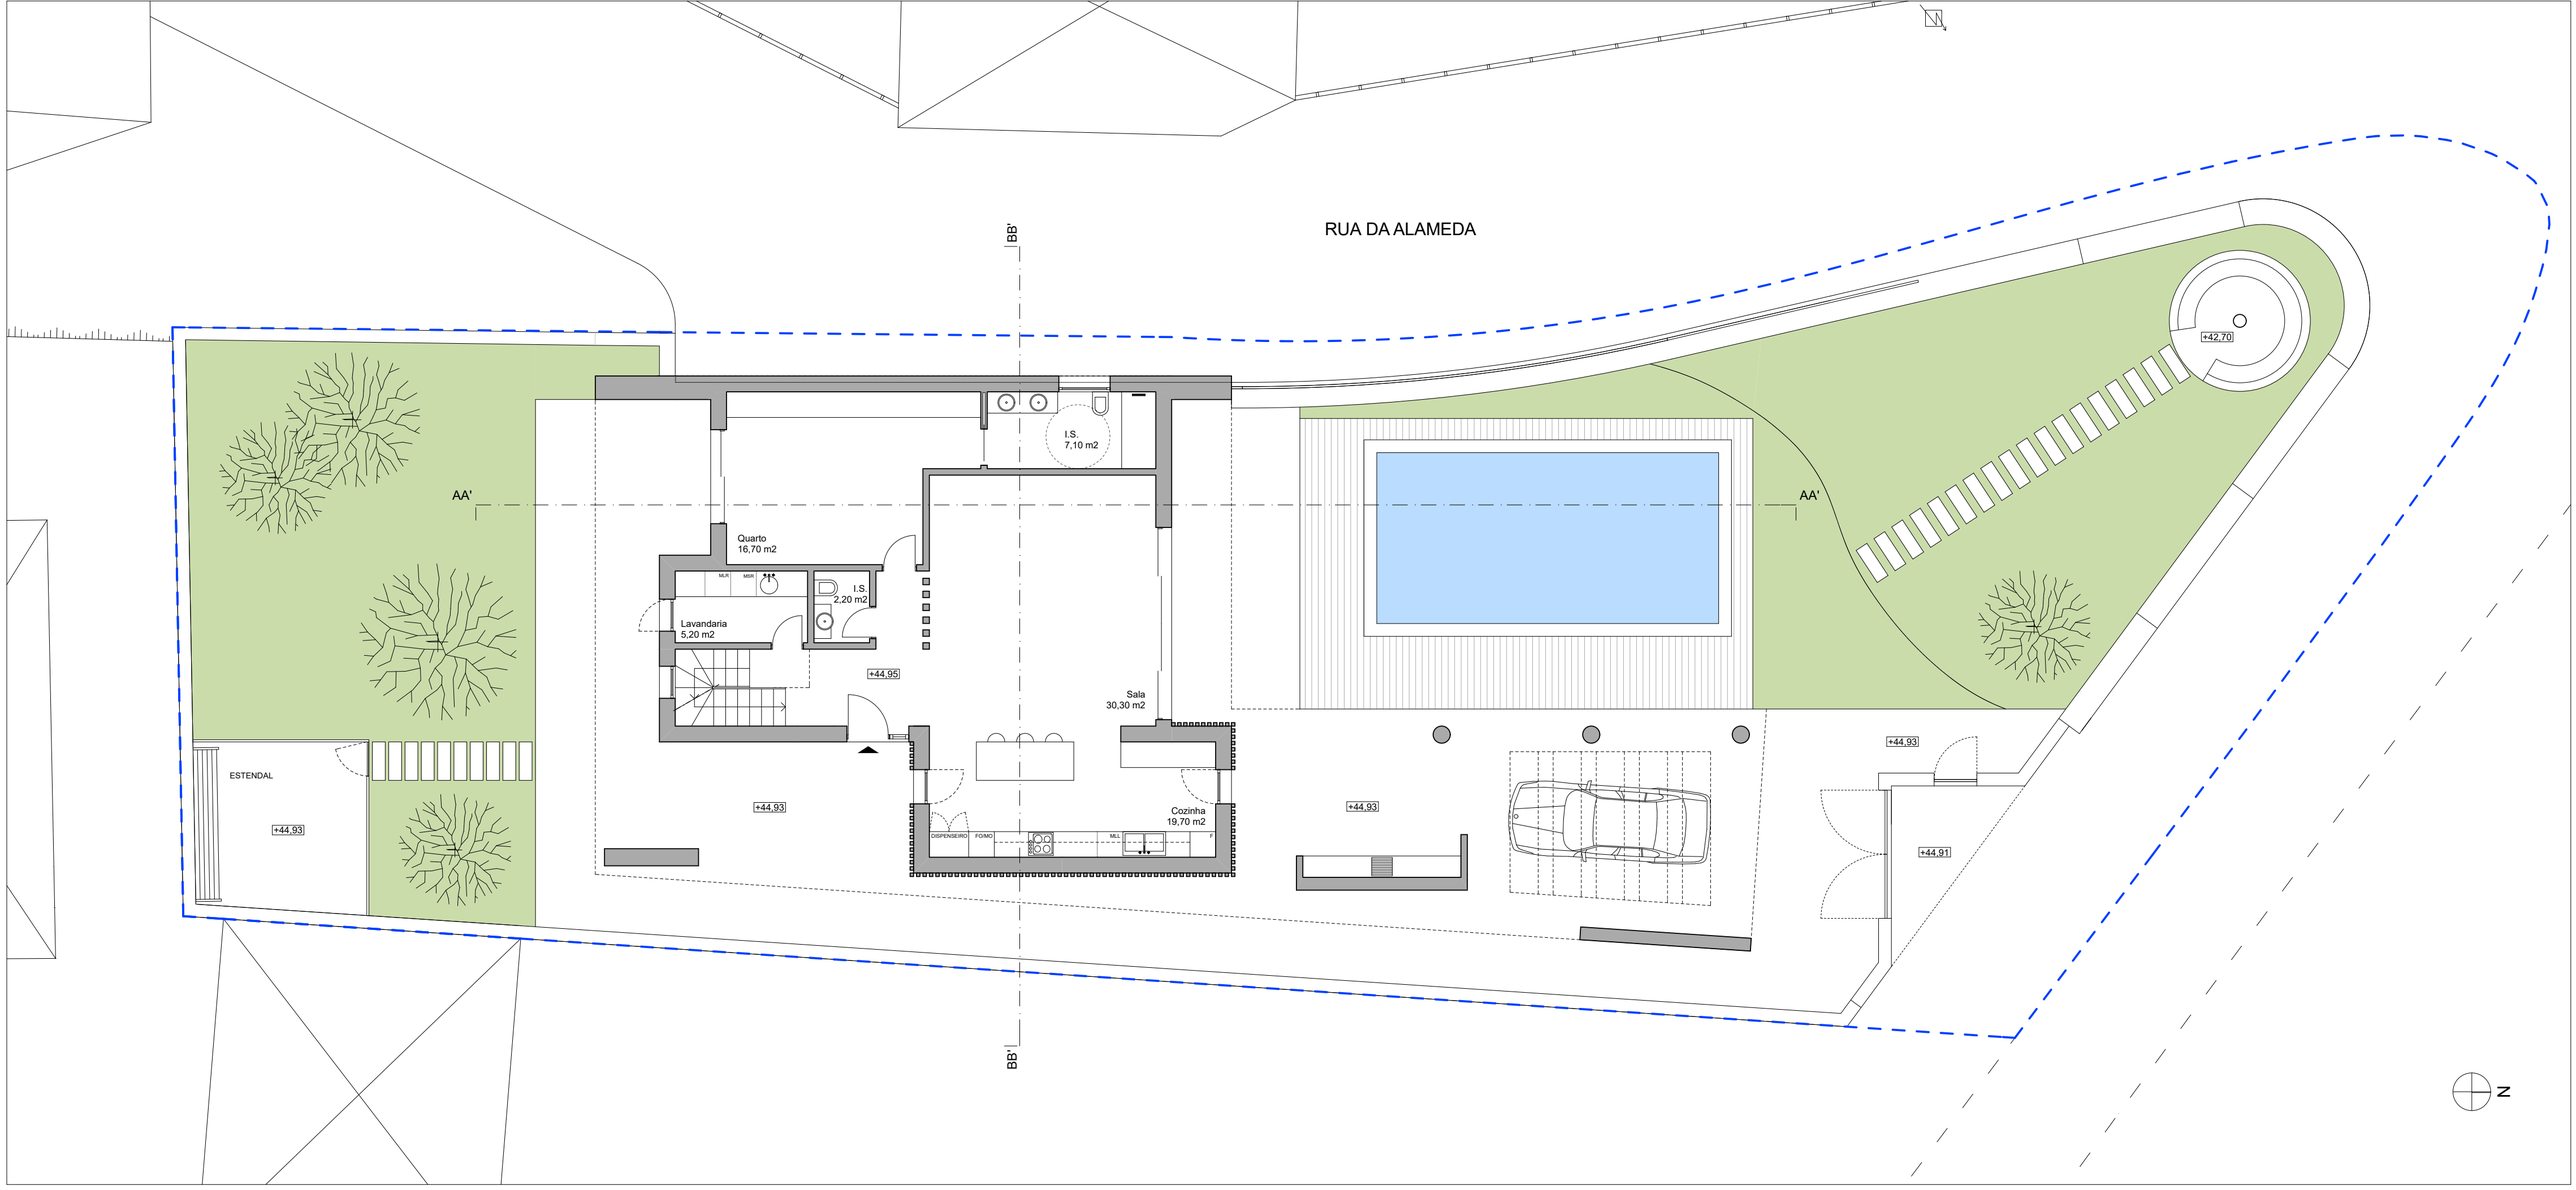
RUA DA ALAMEDA
BB'
AA'
AA'
BB'
I.S.
7,10 m2
Quarto
16,70 m2
MUR
MGR
I.S.
2,20 m2
Lavandaria
5,20 m2
+44,95
Sala
30,30 m2
ESTENDAL
+44,93
+44,93
DISPENSEIRO
FO/MO
MLL
F
Cozinha
19,70 m2
+44,93
+44,93
+44,91
+42,70
N