

Estacionamento

Lixo

Lixo

ALÇ. NORTE

CORTE AA'

CORTE CC'

ALÇ. SUL

CORTE BB'

ALÇ. NASCENTE

10  
9  
8  
7  
6  
5  
4  
3  
2  
1

A B C D E F G H I

LIMITE DA CONSTRUÇÃO

LIMITE DO LOTE

LIMITE DA CONSTRUÇÃO

LIMITE DO LOTE

LIMITE DO LOTE

LIMITE DA CONSTRUÇÃO

LIMITE DO LOTE

LIMITE DA CONSTRUÇÃO

LIMITE DA CONSTRUÇÃO

LIMITE DO LOTE

LIMITE DA CONSTRUÇÃO

LIMITE DO LOTE

11.60

2.53

3.62

3.68

3.83

6.11

7.88

3.98

2.02

2.55

2.59

6.41

2.67

7.45

3.77

1.56

3.67

1.31

13.17

14.08

6.00

2.09

6.00

7.24

0.05

0.04

0.02

0.03

0.01

0.00

0.4

0.5

0.16

0.17

0.20

0.19

0.13

0.10

0.13

PM7 (SHS200x10)

PM7 (SHS200x10)

PM1 (SHS200x10)

PM2 (SHS140x10)

PM2 (SHS140x10)



PM3 (SHS140x10)

PM4 (SHS140x10)

PM5 (SHS140x10)

PM5 (SHS140x10)

PM6 (BRUZZETA 300x40)

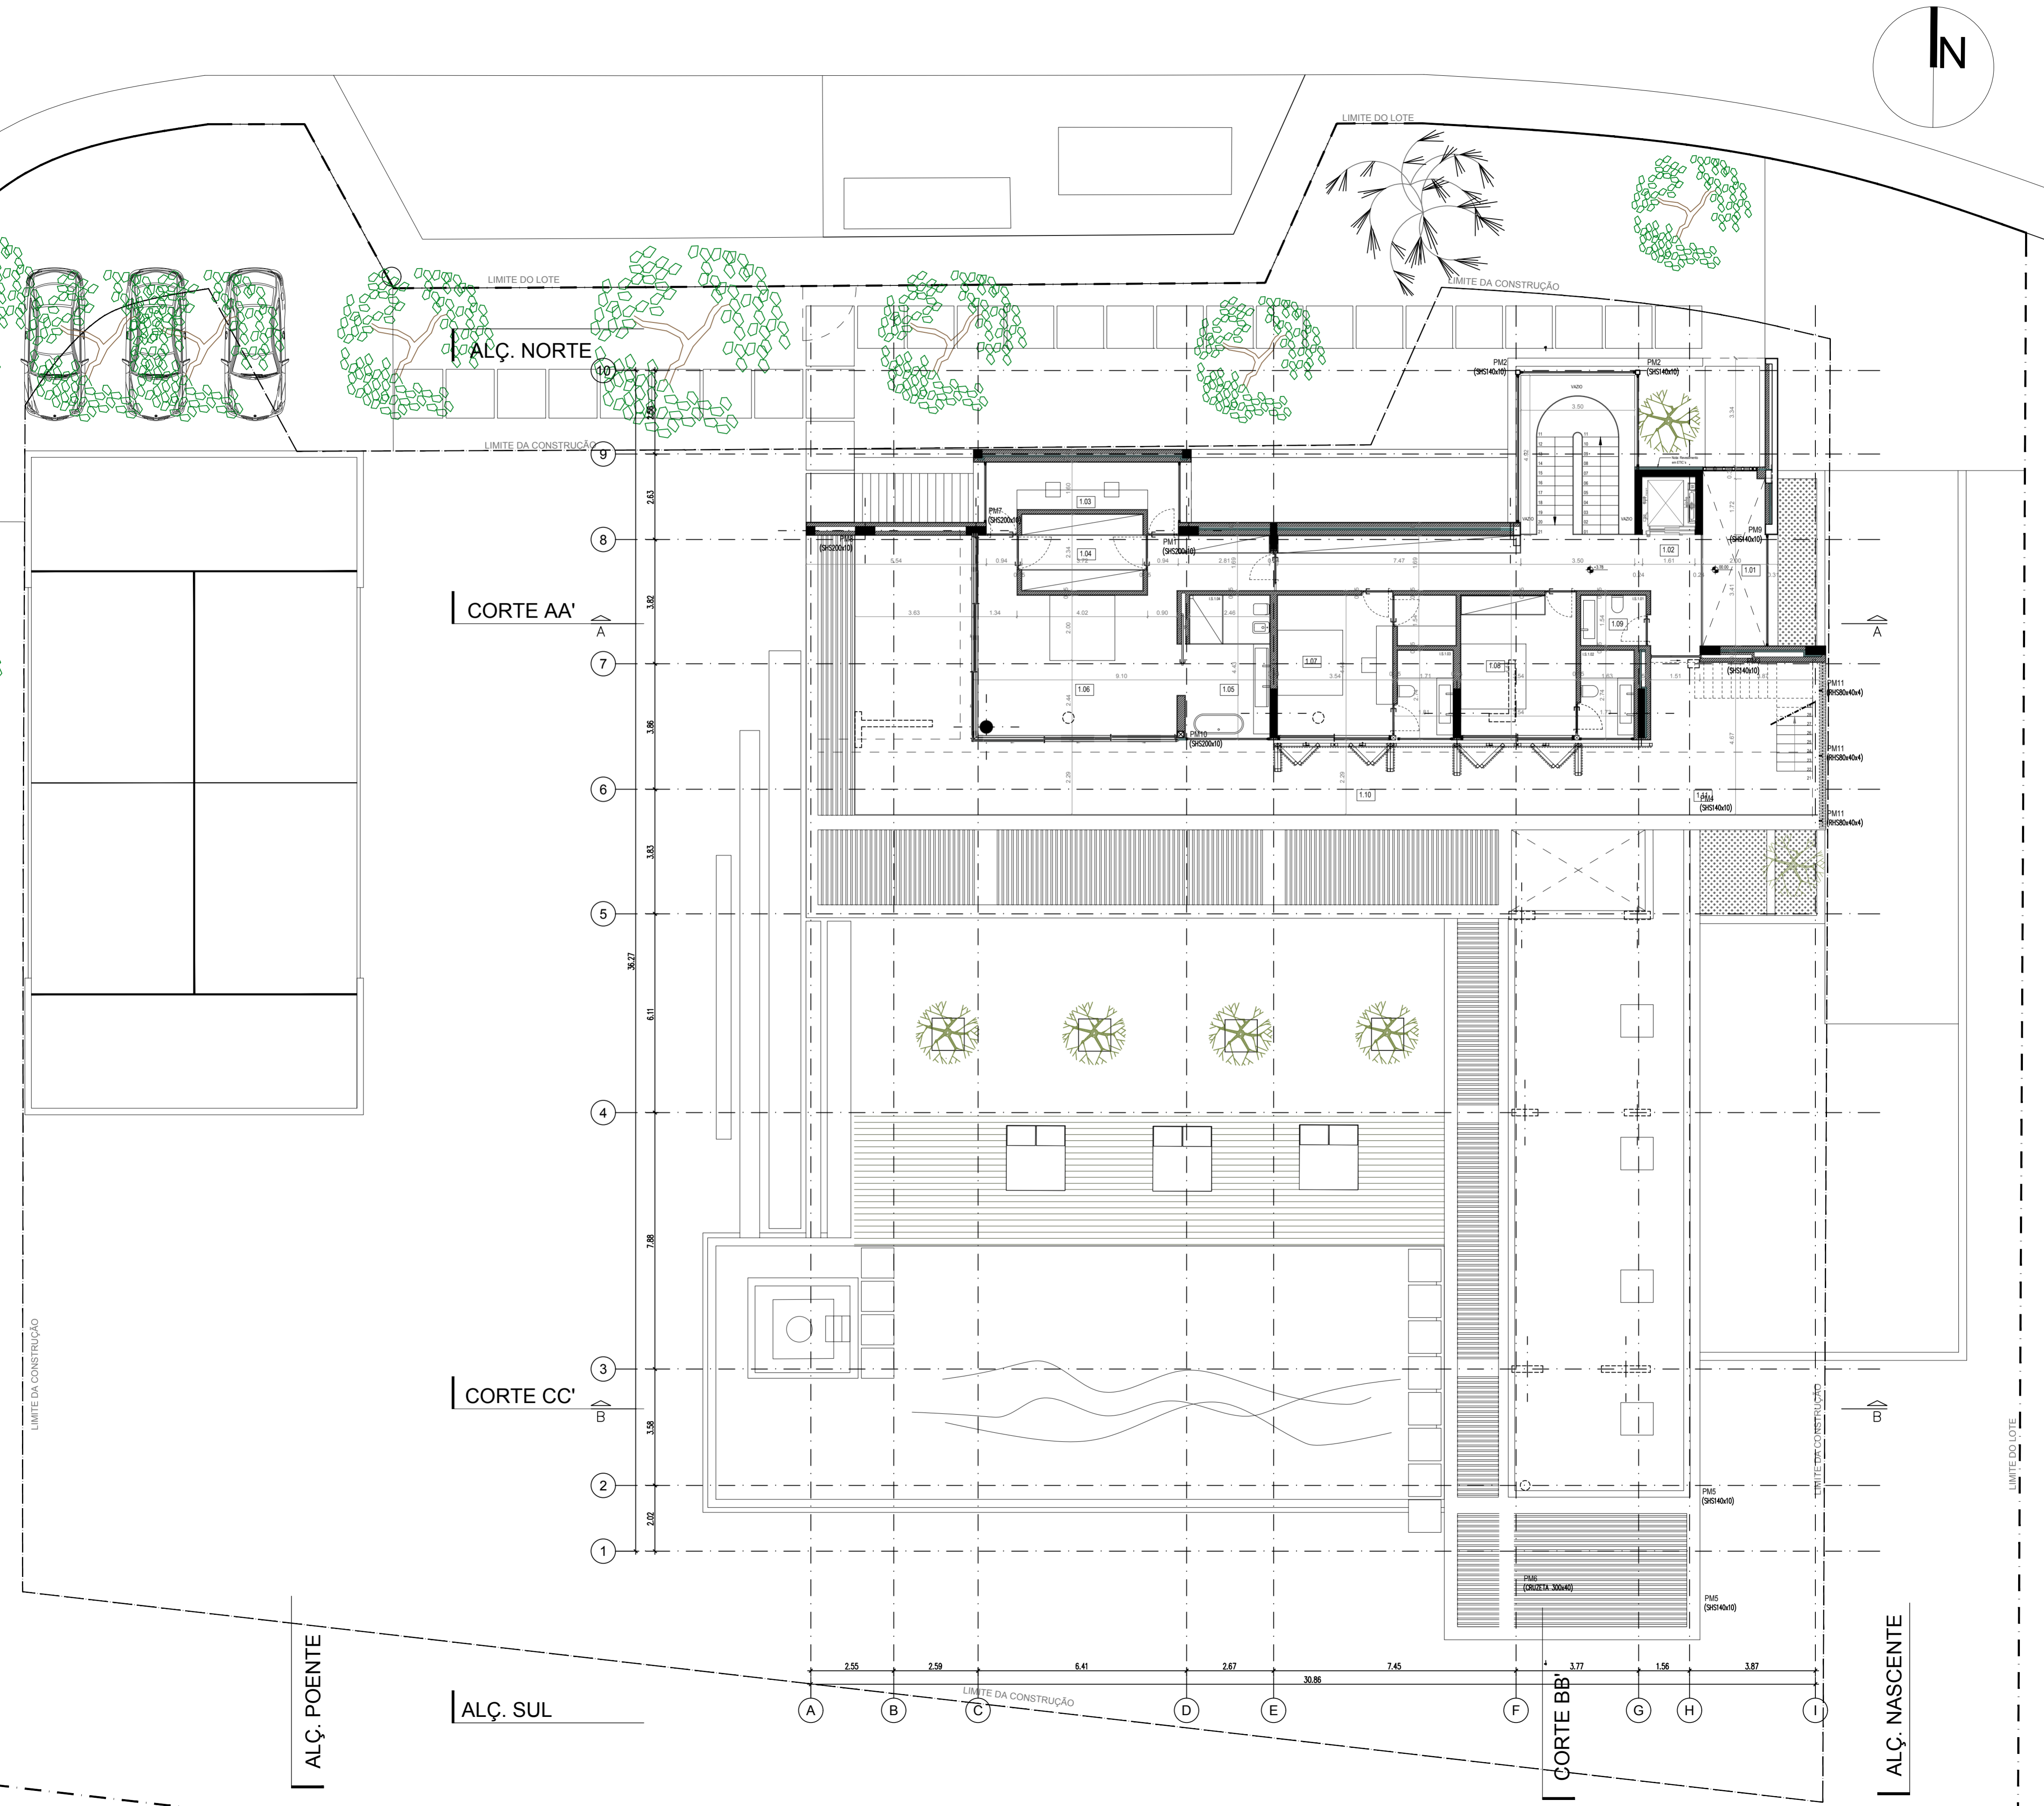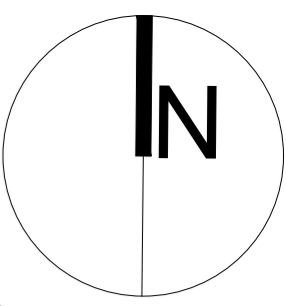

CORTE AA'

CORTE CC'

CORTE BB'

ALÇ. POENTE

ALÇ. SUL

ALÇ. NASCENTE

LIMITE DA CONSTRUÇÃO

LIMITE DO LOTE

9

8

7

6

5

4

3

2

1

A

B

C

D

E

F

G

H

I

2.63

3.82

3.86

3.83

3.27

6.11

7.88

3.58

2.02

2.55

2.59

6.41

2.67

30.86

7.45

3.77

1.56

3.87

PM7. (SIS200x10)

PM11 (SIS200x10)

PM2 (SIS140x10)

PM2 (SIS140x10)

PM5 (SIS140x10)

PM11 (SIS80x40x4)

PM11 (SIS80x40x4)

PM11 (SIS140x10)

PM11 (SIS80x40x4)

PM5 (SIS140x10)

PM5 (SIS140x10)

PM6 (CRUZETA 300x40)

ALÇ. NORTE

ALÇ. SUL

ALÇ. POENTE

ALÇ. NASCENTE

LIMITE DO LOTE

LIMITE DA CONSTRUÇÃO

LIMITE DO LOTE



LIMITE DA CONSTRUÇÃO

LIMITE DA CONSTRUÇÃO

LIMITE DA CONSTRUÇÃO

LIMITE DO LOTE



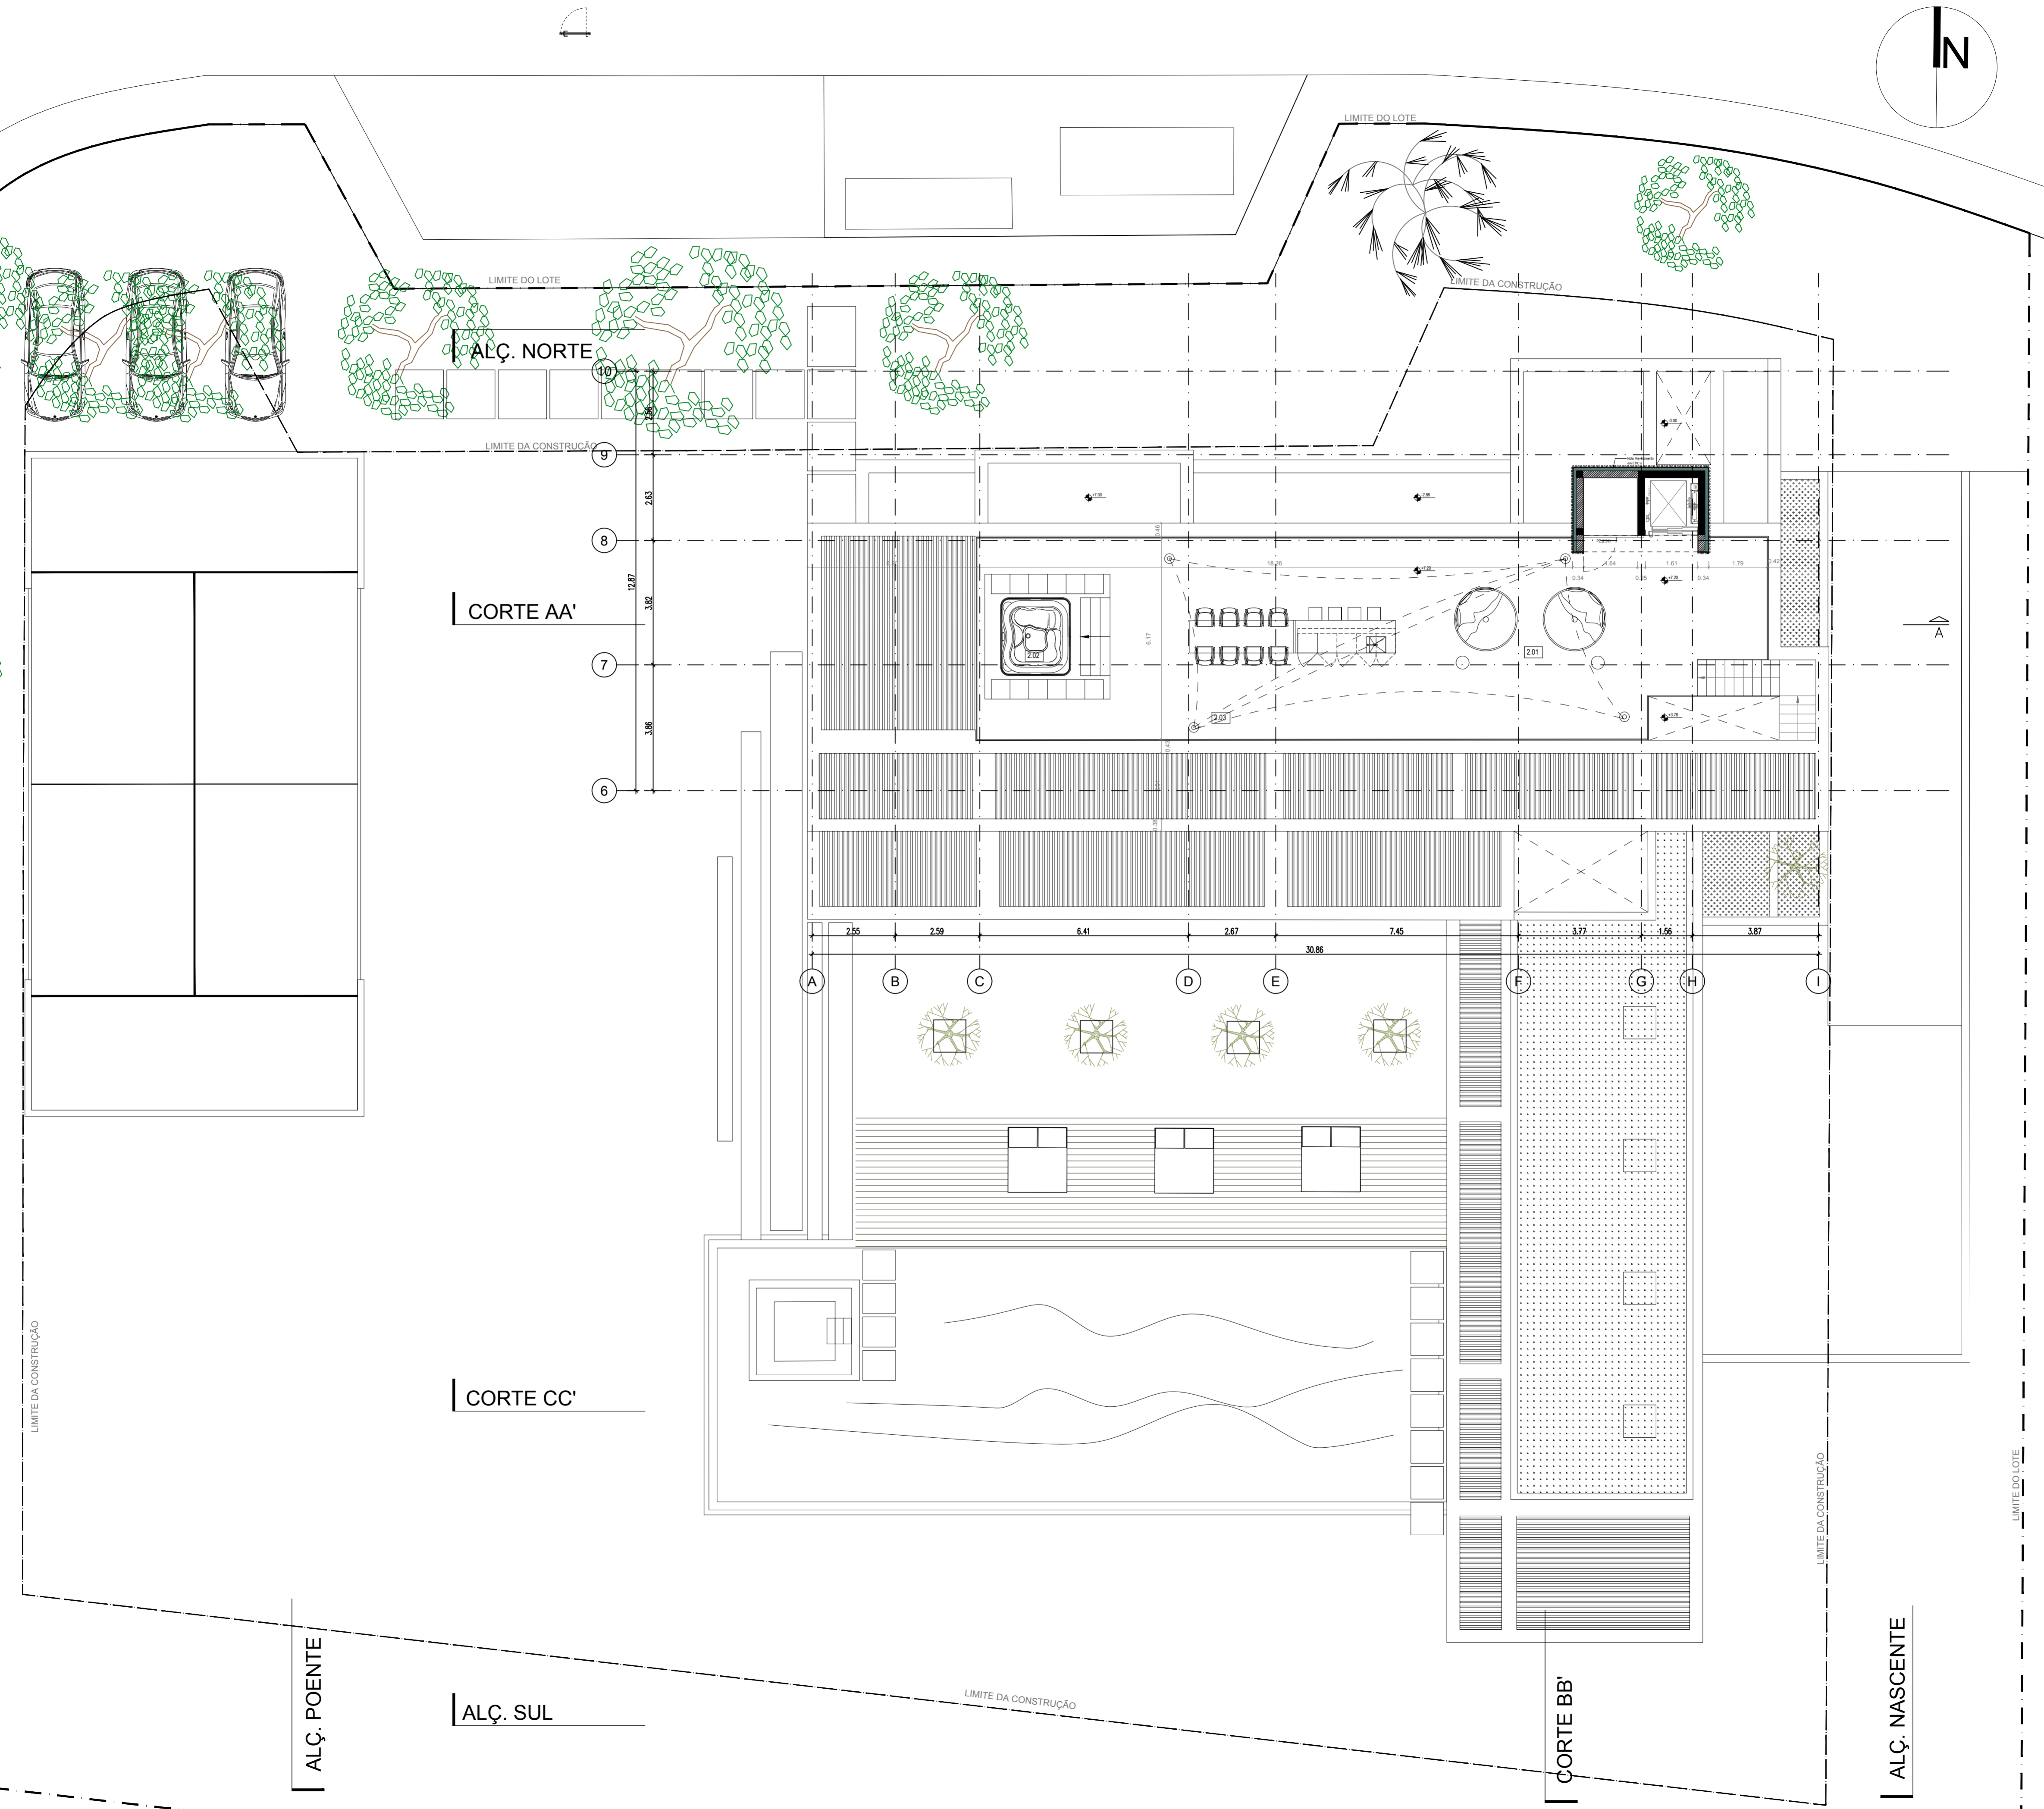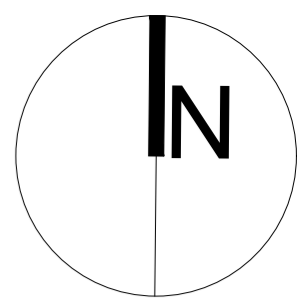

ALÇ. NORTE

CORTE AA'

CORTE CC'

ALÇ. POENTE

ALÇ. SUL

CORTE BB'

ALÇ. NASCENTE

9  
8  
7  
6

A B C D E F G H I

2.63  
12.87  
3.82  
3.86

2.55 2.59 6.41 2.67 30.86 7.45 3.77 1.66 3.87

LIMITE DA CONSTRUÇÃO


LIMITE DA CONSTRUÇÃO

LIMITE DO LOTE

LIMITE DA CONSTRUÇÃO

LIMITE DO LOTE

LIMITE DA CONSTRUÇÃO

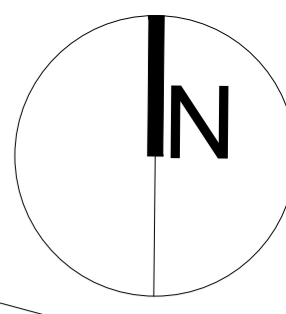

Estacionamento

Lixo

Lixo

LIMITE DO LOTE

LIMITE DA CONSTRUÇÃO

ALÇ. NORTE

10

2,96

LIMITE DA CONSTRUÇÃO

9

2,63

8

CORTE AA'

A

7

3,62

6

3,68

5

3,33

4

6,11

3

7,88

CORTE CC'

B

2

3,58

1

2,02

ALÇ. POENTE

ALÇ. SUL

A

2,55

B

2,59

C

6,41

D

2,67

E

7,45

F

3,77

G

1,56

H

3,87

LIMITE DA CONSTRUÇÃO

CORTE BB'

B

LIMITE DA CONSTRUÇÃO

ALÇ. NASCENTE

LIMITE DA CONSTRUÇÃO

LIMITE DO LOTE

0,20

