



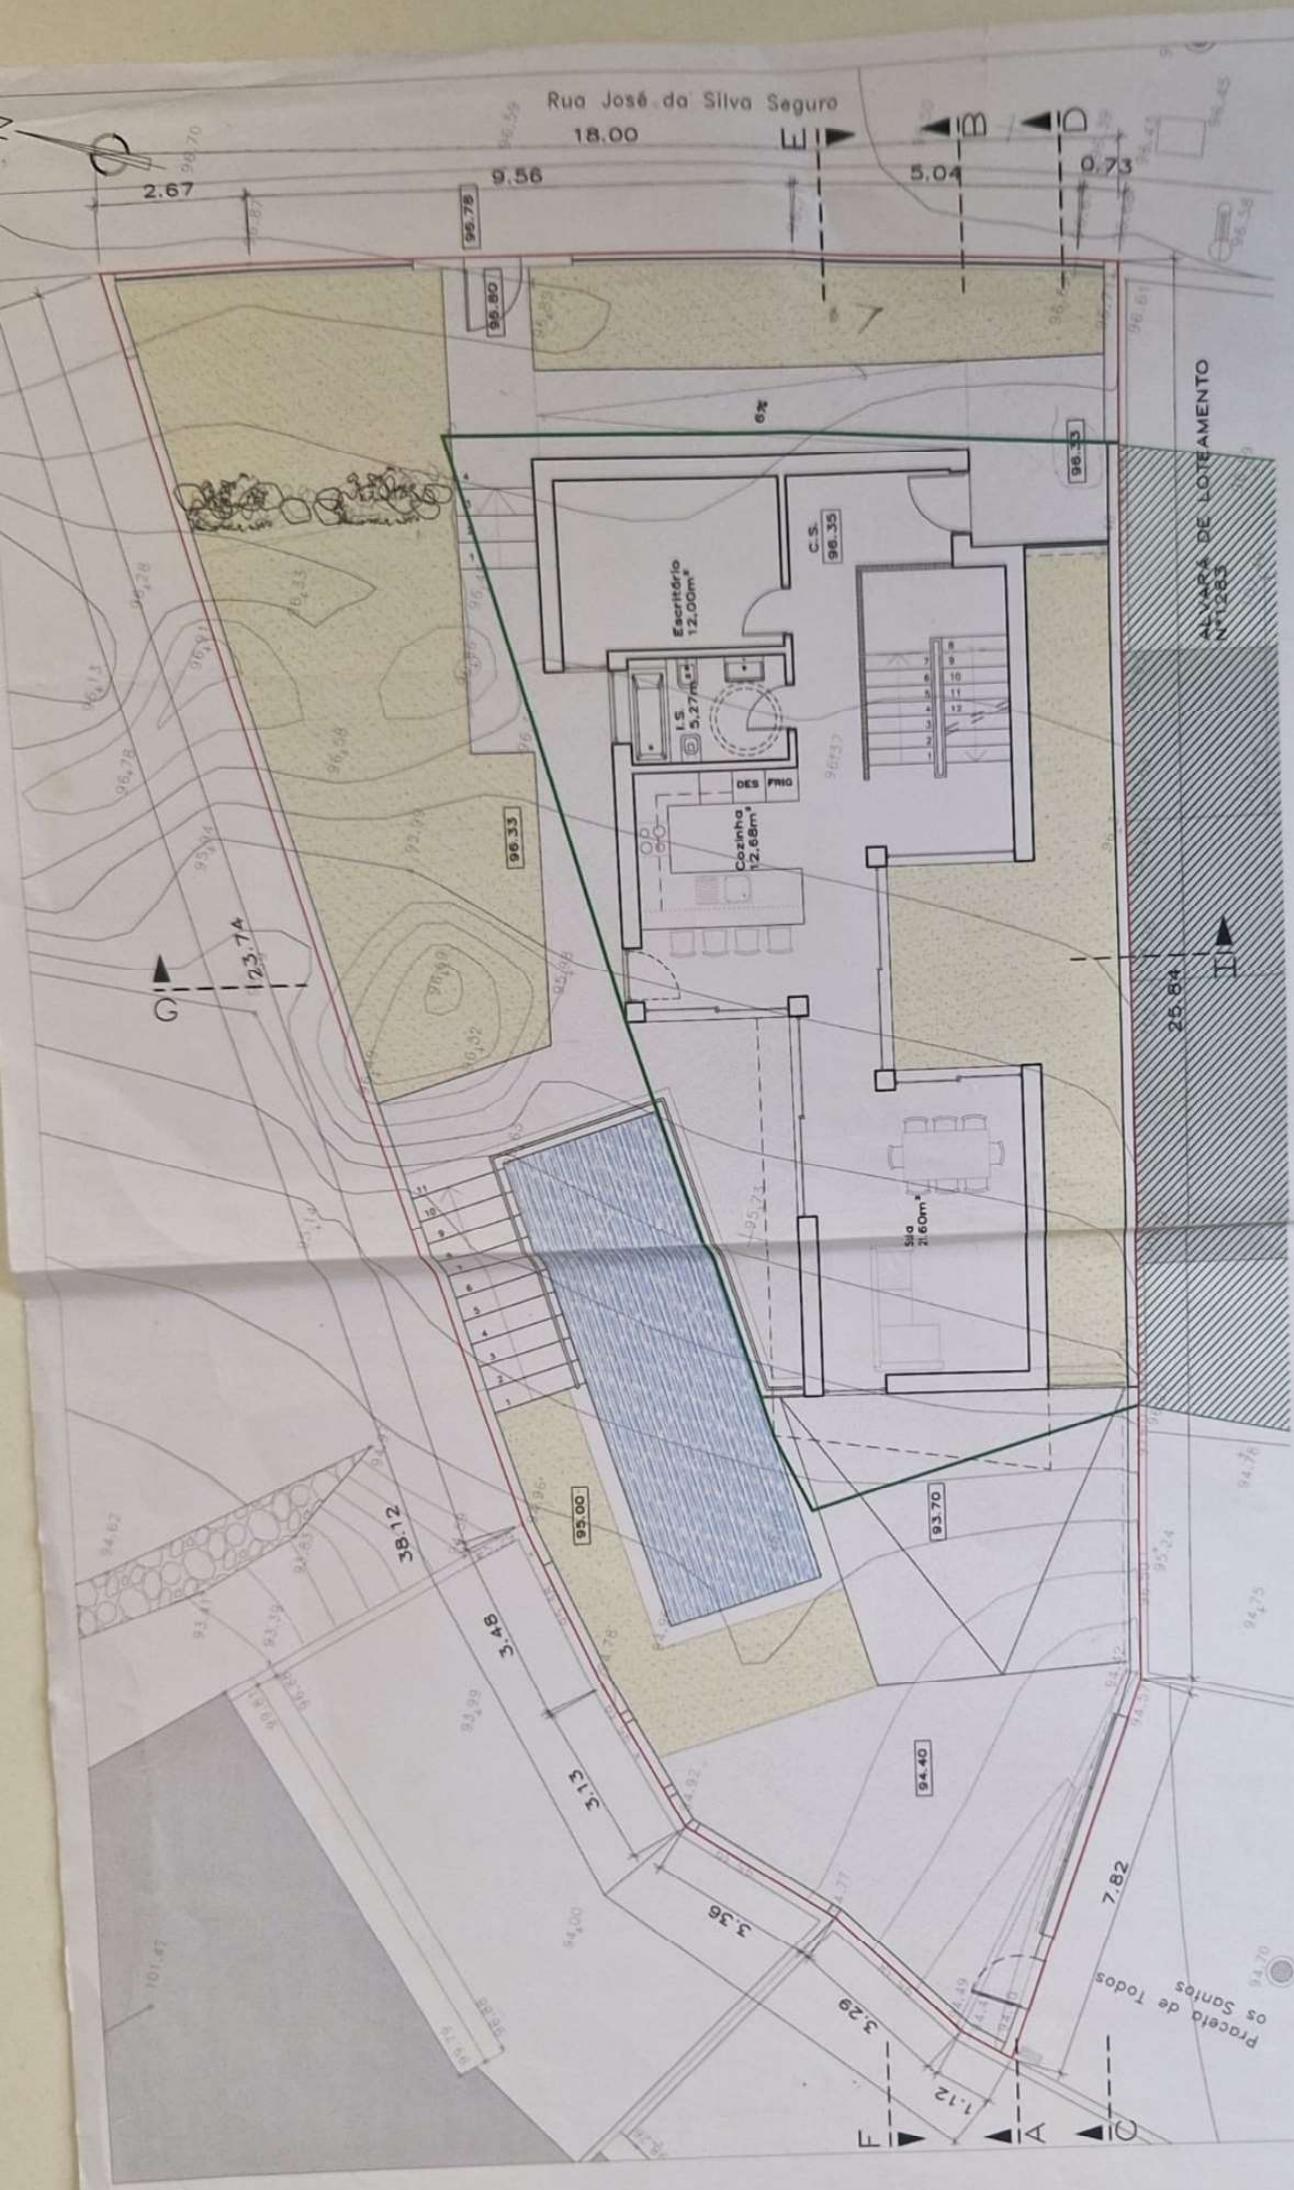

PROJECTO	ARQUITECTURA
FASE	COMUNICAÇÃO PRÉVIA
PROJETO	ESCALA
FEVEREIRO/2022	1/100
DATA	DESENHO N.º
CONTE	PLANTA DE APRESENTAÇÃO
LOCAL	RUA JOSÉ DA SILVA SEGURO, LOTE 11
TRABALHO	MORADIA UNIFAMILIAR
2750-508 CASCAIS / 21 486 74 32	
FAX: 21 483 43 76	
0000123001 - 0002 0900	

LEGENDA	ÁREA DE PAVIMENTO PAVÉ IMPERMEÁVEL (122.70 m²)
—	ÁREA AJARDINADA (126.50 m²) PERMEÁVEL - MÍN. 25% DO LOTE - 101.55 m²
—	MURO EM PEDRA PARA CONTENÇÃO DE TERRA
XX XX	COTAS PROPOSTAS
XX XX	COTAS EXISTENTES

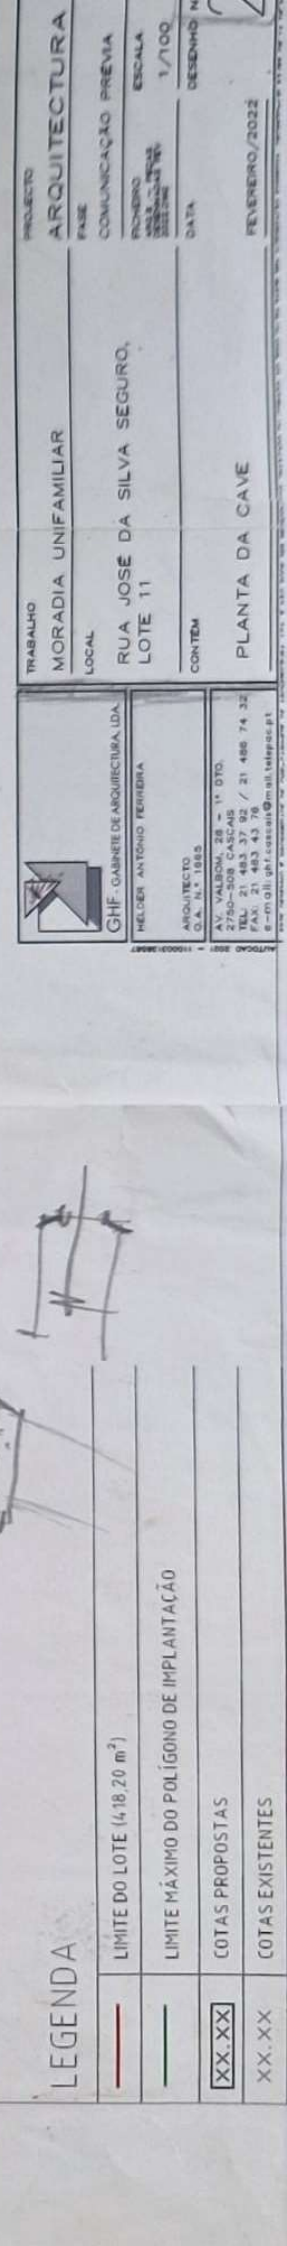


LEGENDA

IMITE DO LOTE (418,20 m²)

IMITÉ MÁXIMO DO POLÍGONO DE IMPLANTAÇÃO

COTAS PROPOSTAS

COTAS EXISTENTES

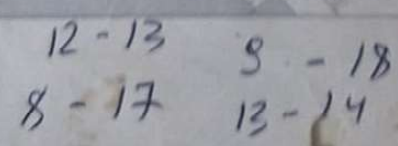

4

FEVEREIRO/2022