

a Bruta de Construção = 180.00 m2
 Área do Lote = 558.20 m2

PLANTA PISO 0
 Área Bruta = 96.45 m2

ANEXO n.º 2

TELA FINAL

QUINTA DO ANJO - PALMELA VILLAGE



TOMÁS TAVEIRA S.A.



Pelicano

Investimentos Imobiliários, S.A.
 ELIA JULIETA FERREIRA Nº 12 TORRE A 11º PISO
 1600-131 LISBOA - Tel. 217826440 - Fax. 217826430

LOTE 22-13 MORADIA L1

PLANTA DO PISO 0

1


Desenho


Ass

Escala

1/100

Data DEZEMBRO 2005

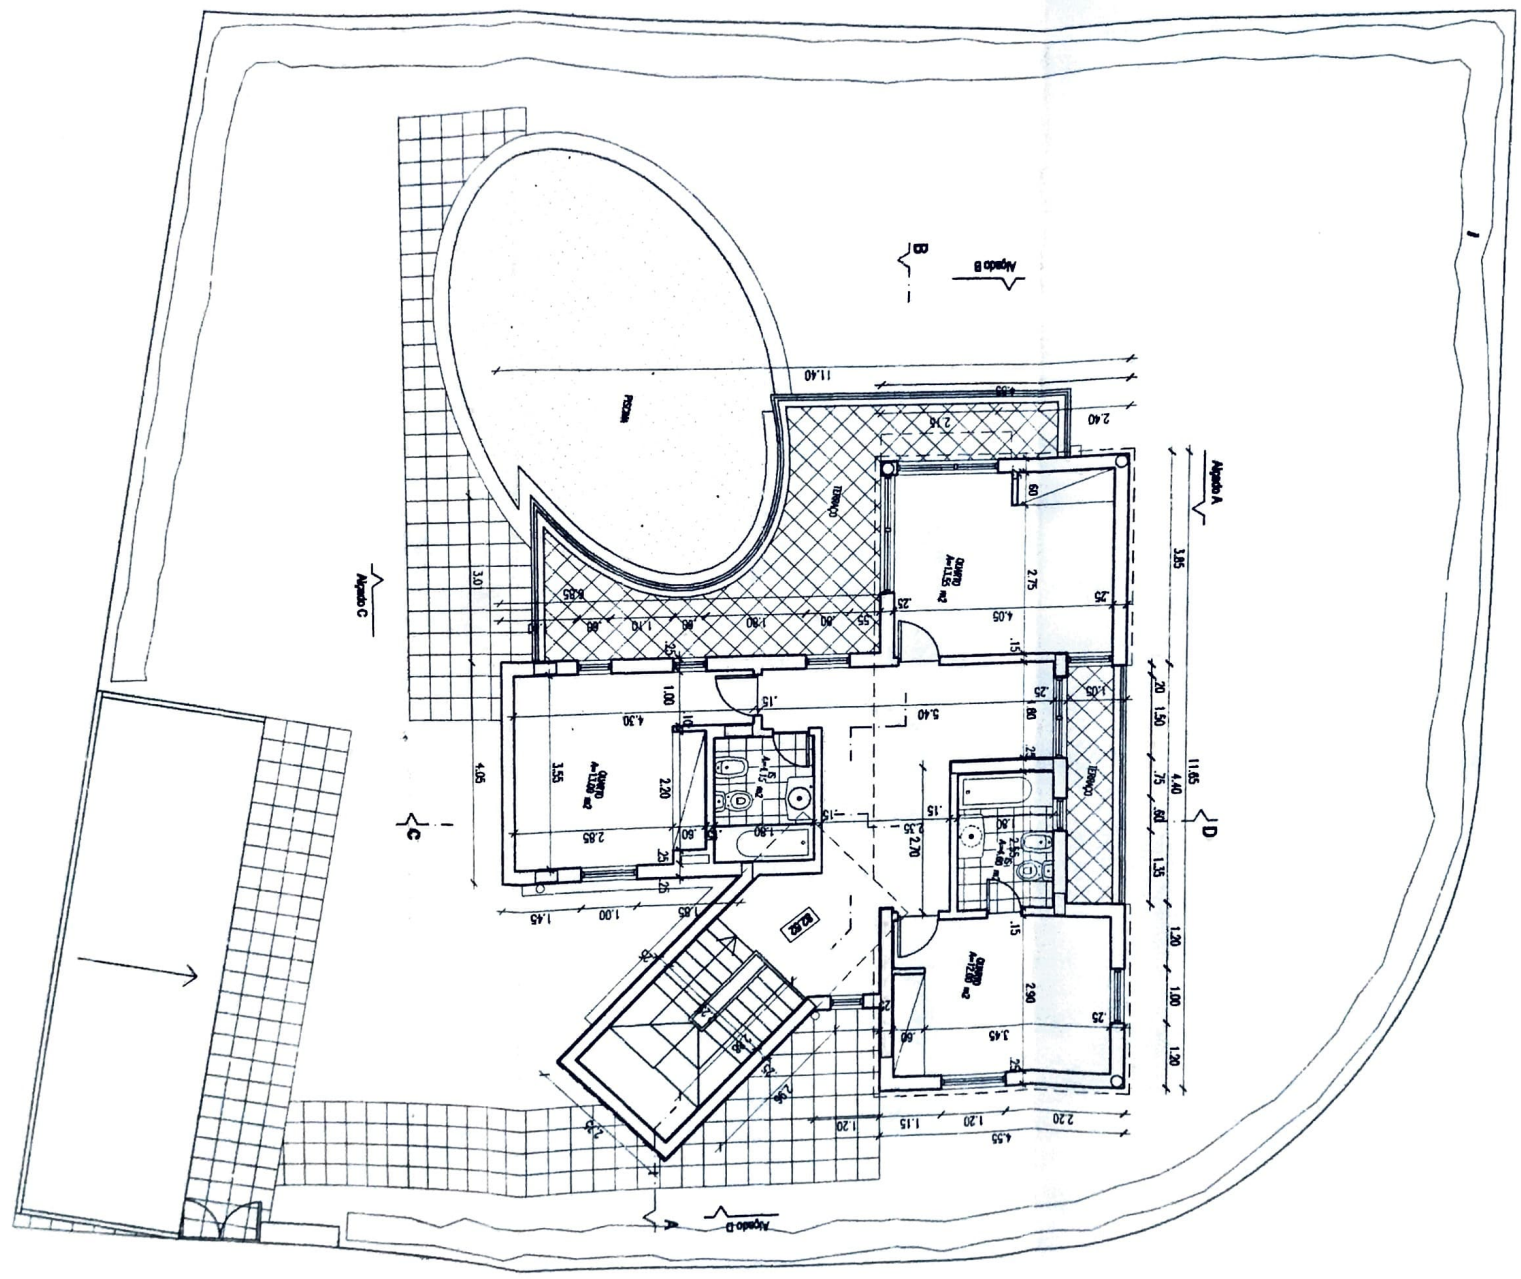

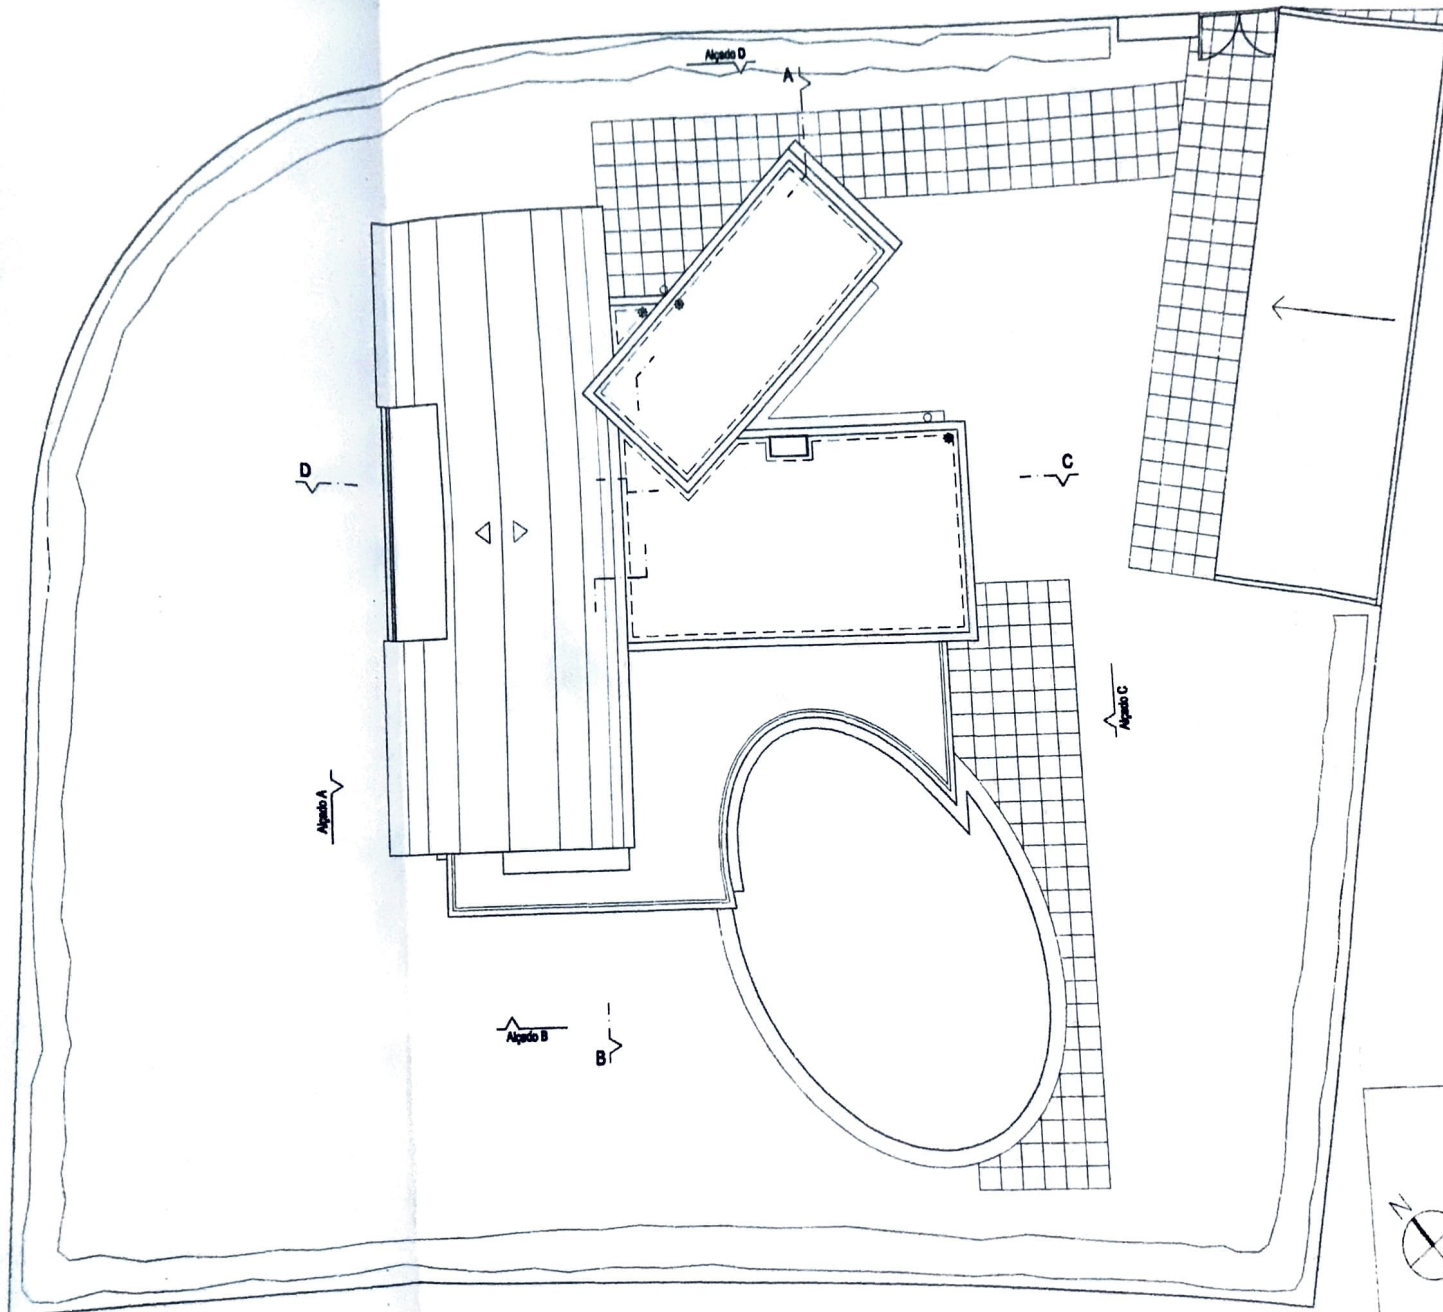

PLANTA DE COBERTURAS

ANEXO

QUINTA DO ANJO - PA



TOMÁS TAVEIRA S.A.

LOTE 22-13 MORADIA L1

Desenhado por
cra.
Escalado