


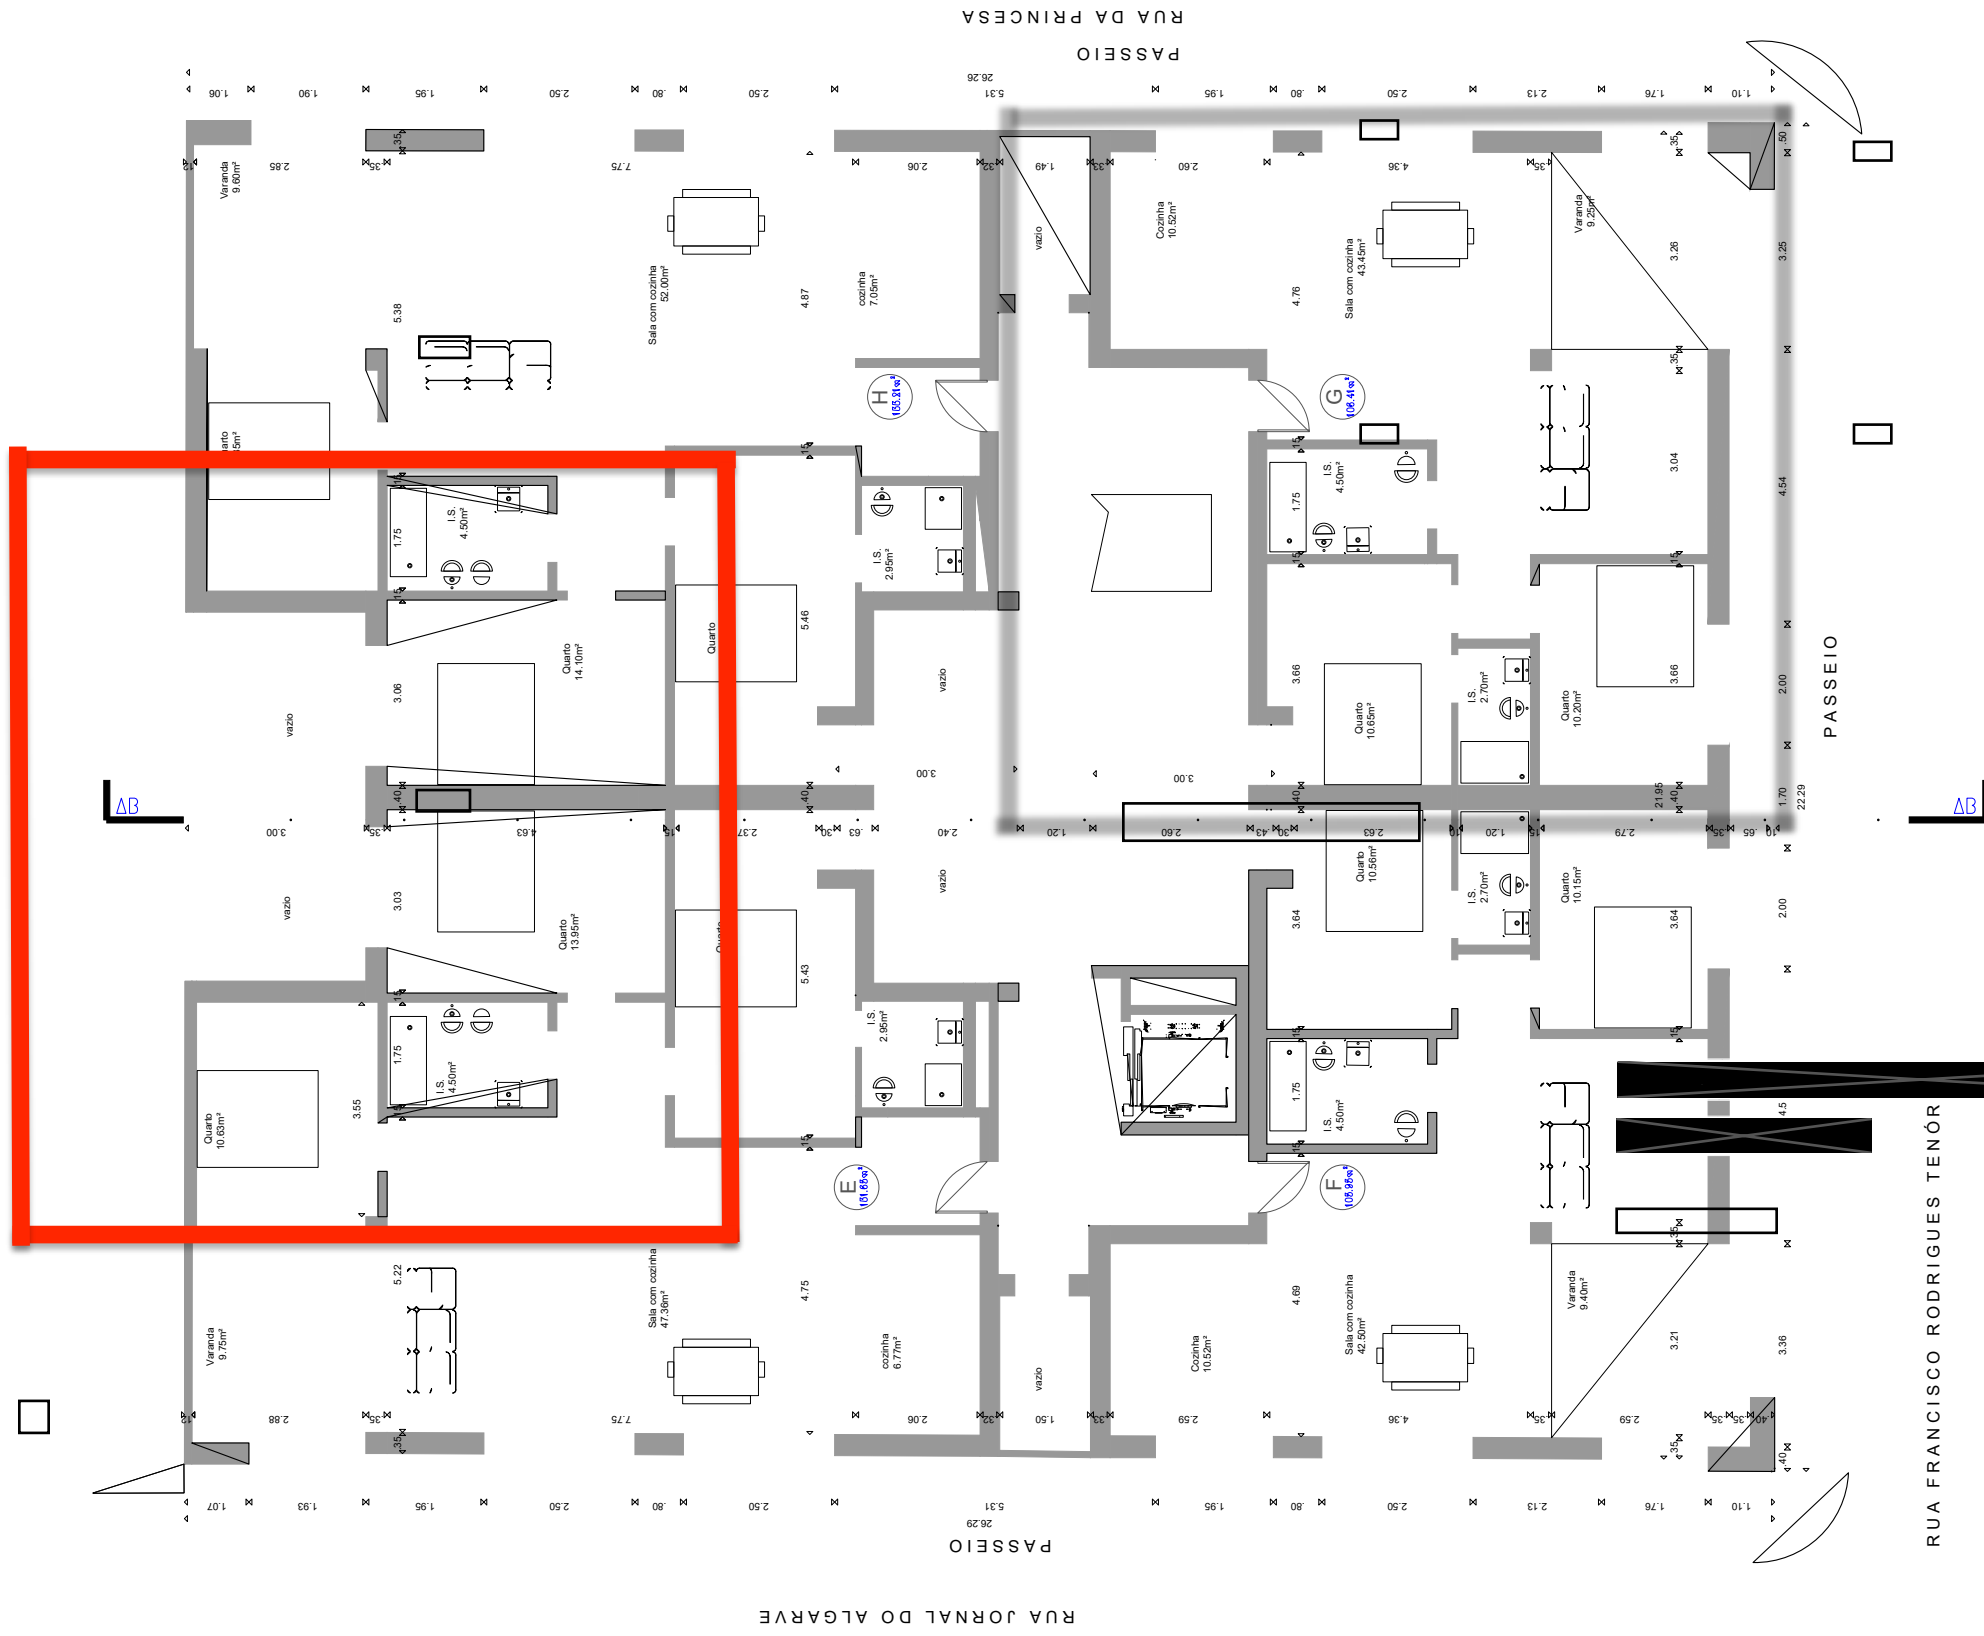

00880.00088 (e800)

SIMBOLOGIA

- | | |
|--|---|
| | Símbolo Internacional da Acesso |
| | Rampa com 6% de inclinação |
| | Rampa com 8% de inclinação |
| | Zona de manobra (Rotação de 90°) |
| | Zona de manobra (Rotação de 180°) |
| | Porta com largura útil superior a 80 cm |
| | Degraus: 0,28 m de Cobertura (no máximo 3 degraus consecutivos) |
| | Corrimão de ambos os lados |
| | Duplo corrimão de ambos os lados |
| | Aresta boleada |
| | Aresta boleada (0,12 m de altura) |
| | Ascensor acessível (Cabine > 1,40 m de profundidade) |
| | Espaço para Inst. de Plafondagem |
| | Percursos acessíveis |

RUA FRANCISCO RODRIGUES TENÓR

