



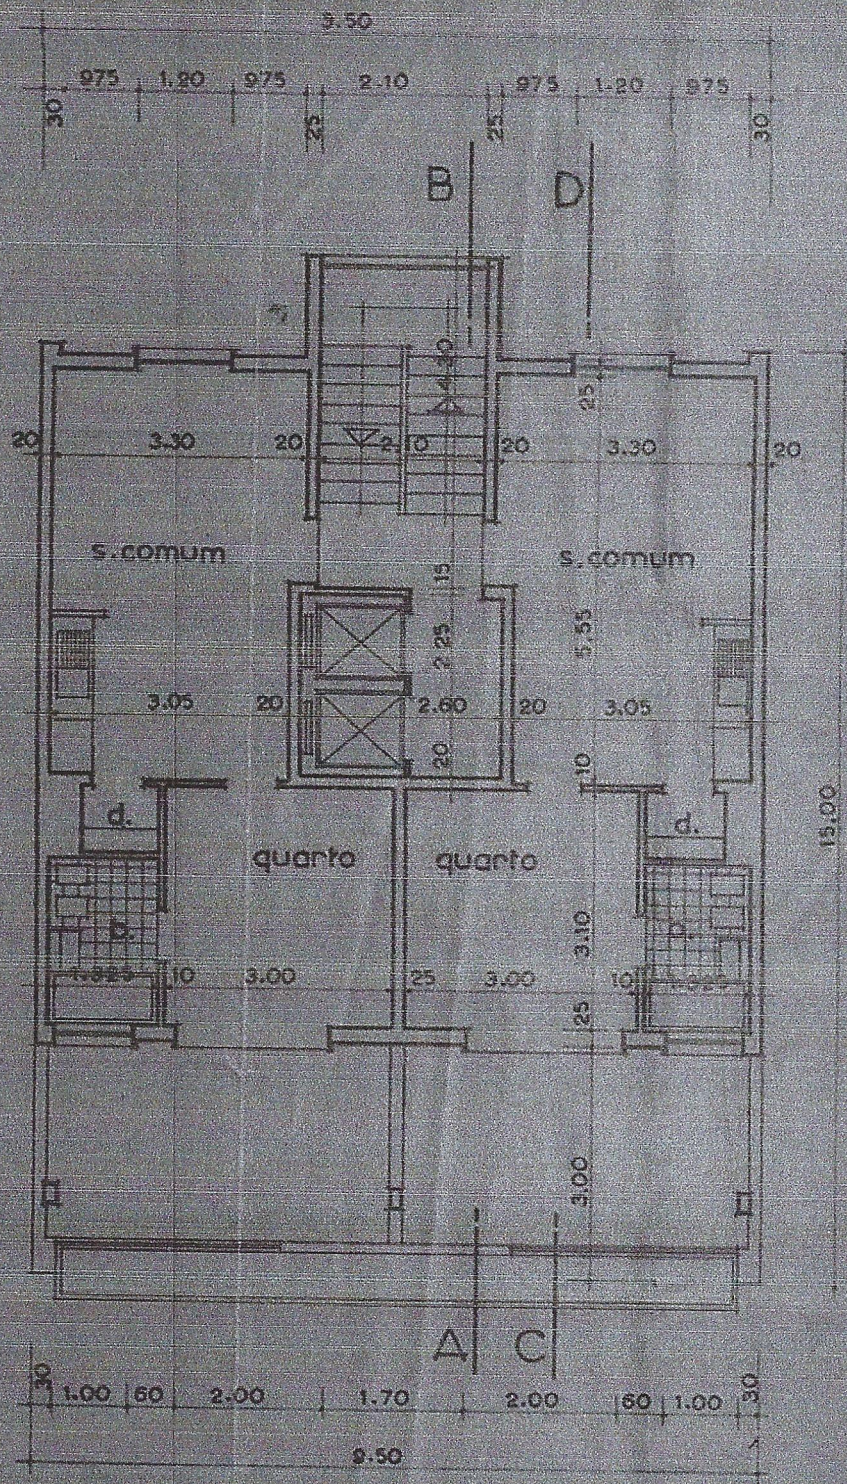

7º andar - recuado

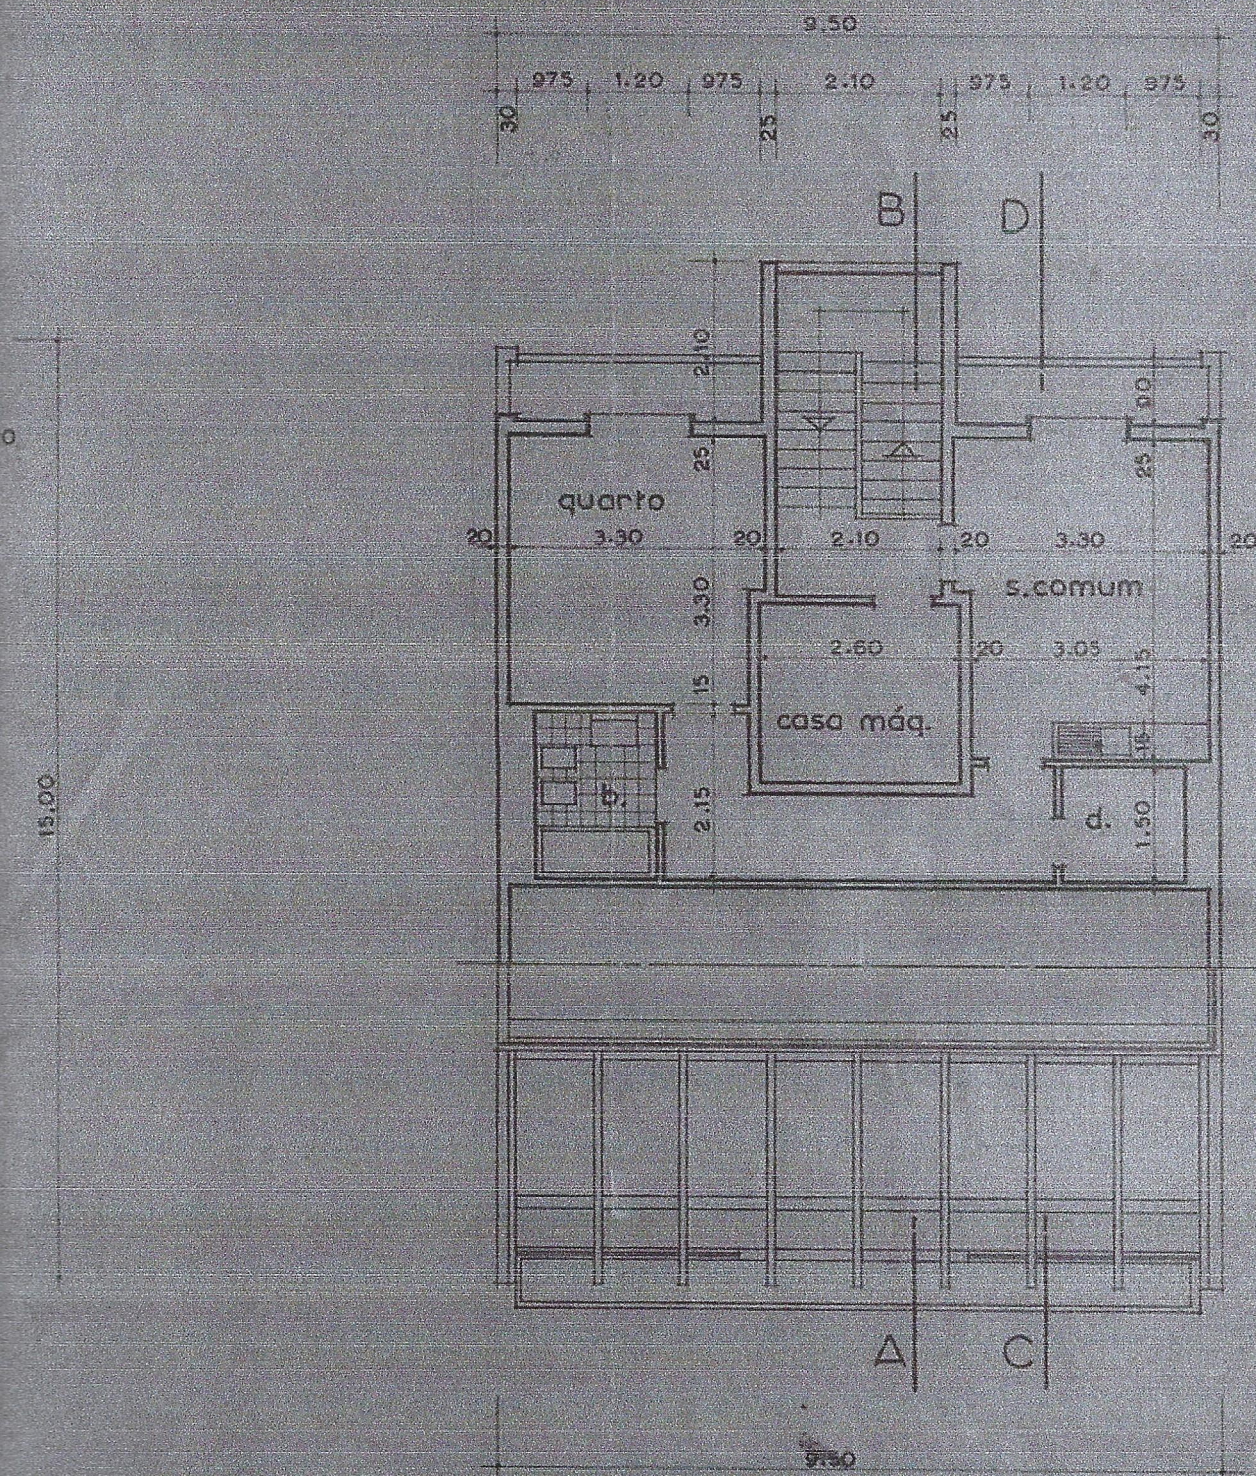

vão do telhado - porteira

cobertura



TELAS FINAIS plantas	JOÃO ROGERIO Av. Afonso III, 38.	
ESC. 1100	<i>Osam Livro Museu Terceira</i> <i>folha 401</i>	

©2006  Câmara Municipal de Lisboa
 Exclusivamente para efeitos de IMI, este exemplar é cópia fiel do documento constante a folha 4 do processo nº 3088 / DMPGU / OB / 1980, da obra nº 58590, situada na seguinte morada:
 Avenida Afonso III, 38 A 38-B
 Lisboa, 26 de Março de 2006 *Ref*  *Ref*  Powered by mind  Xorq