
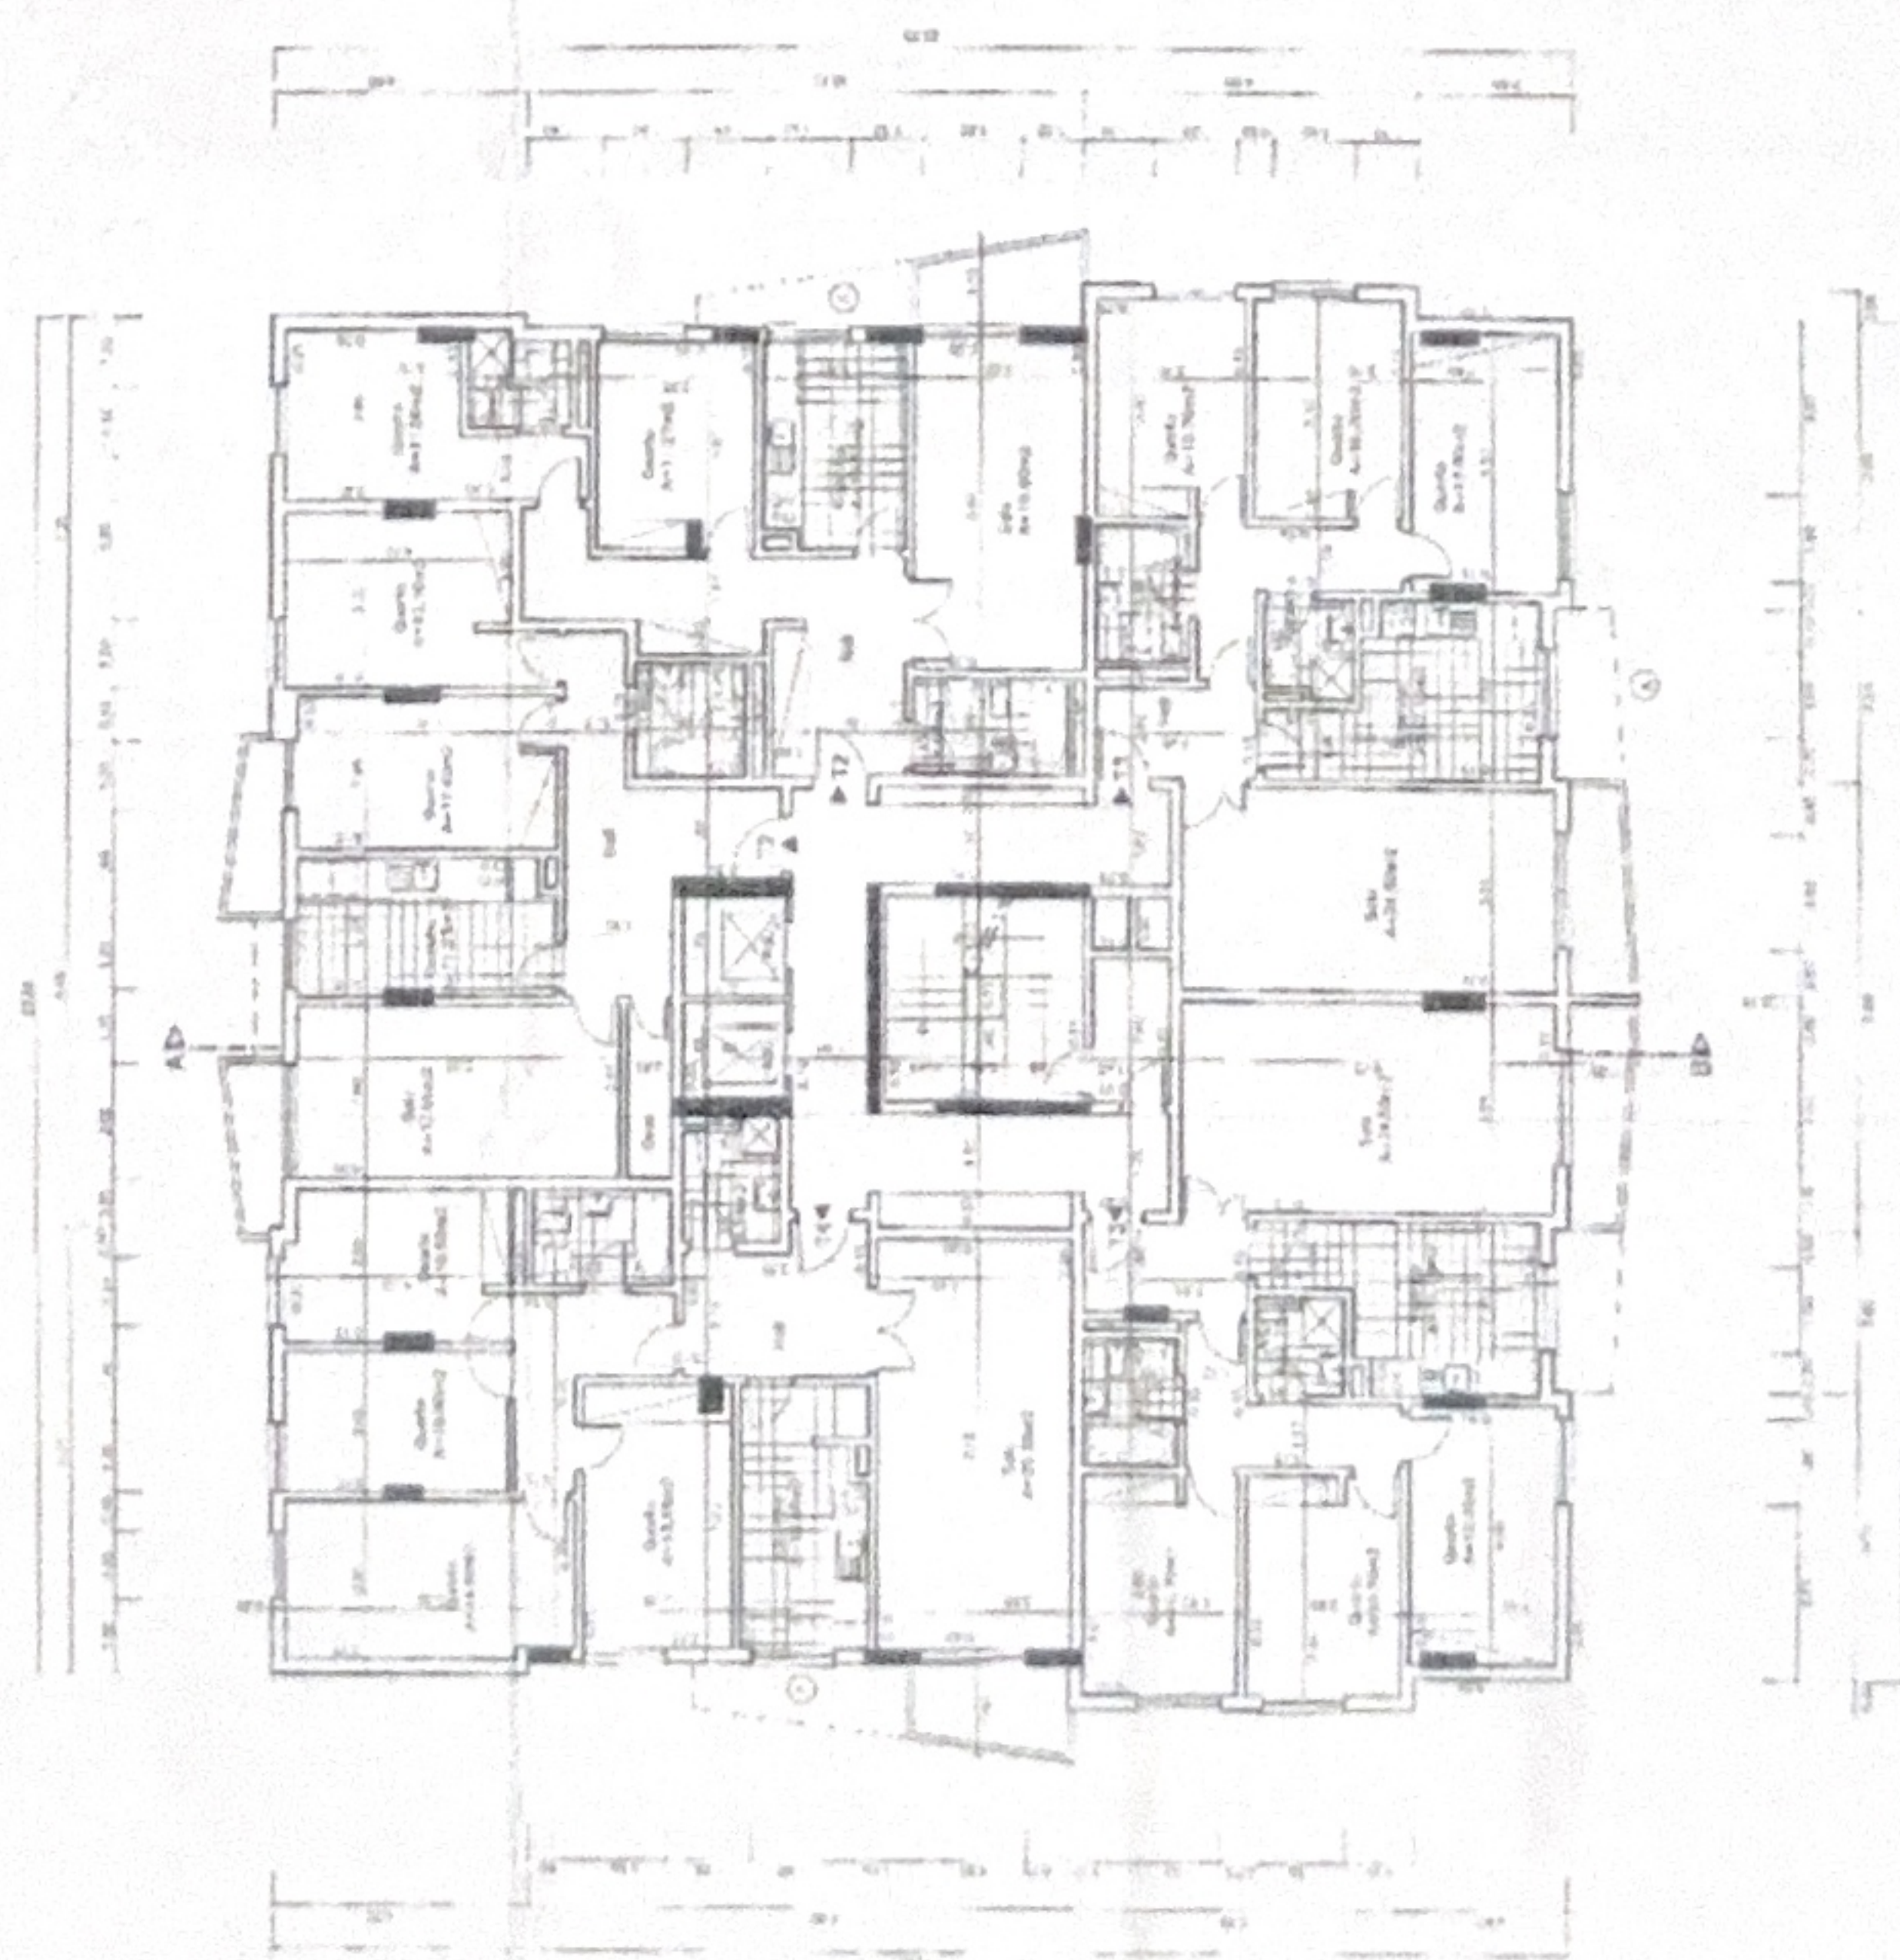




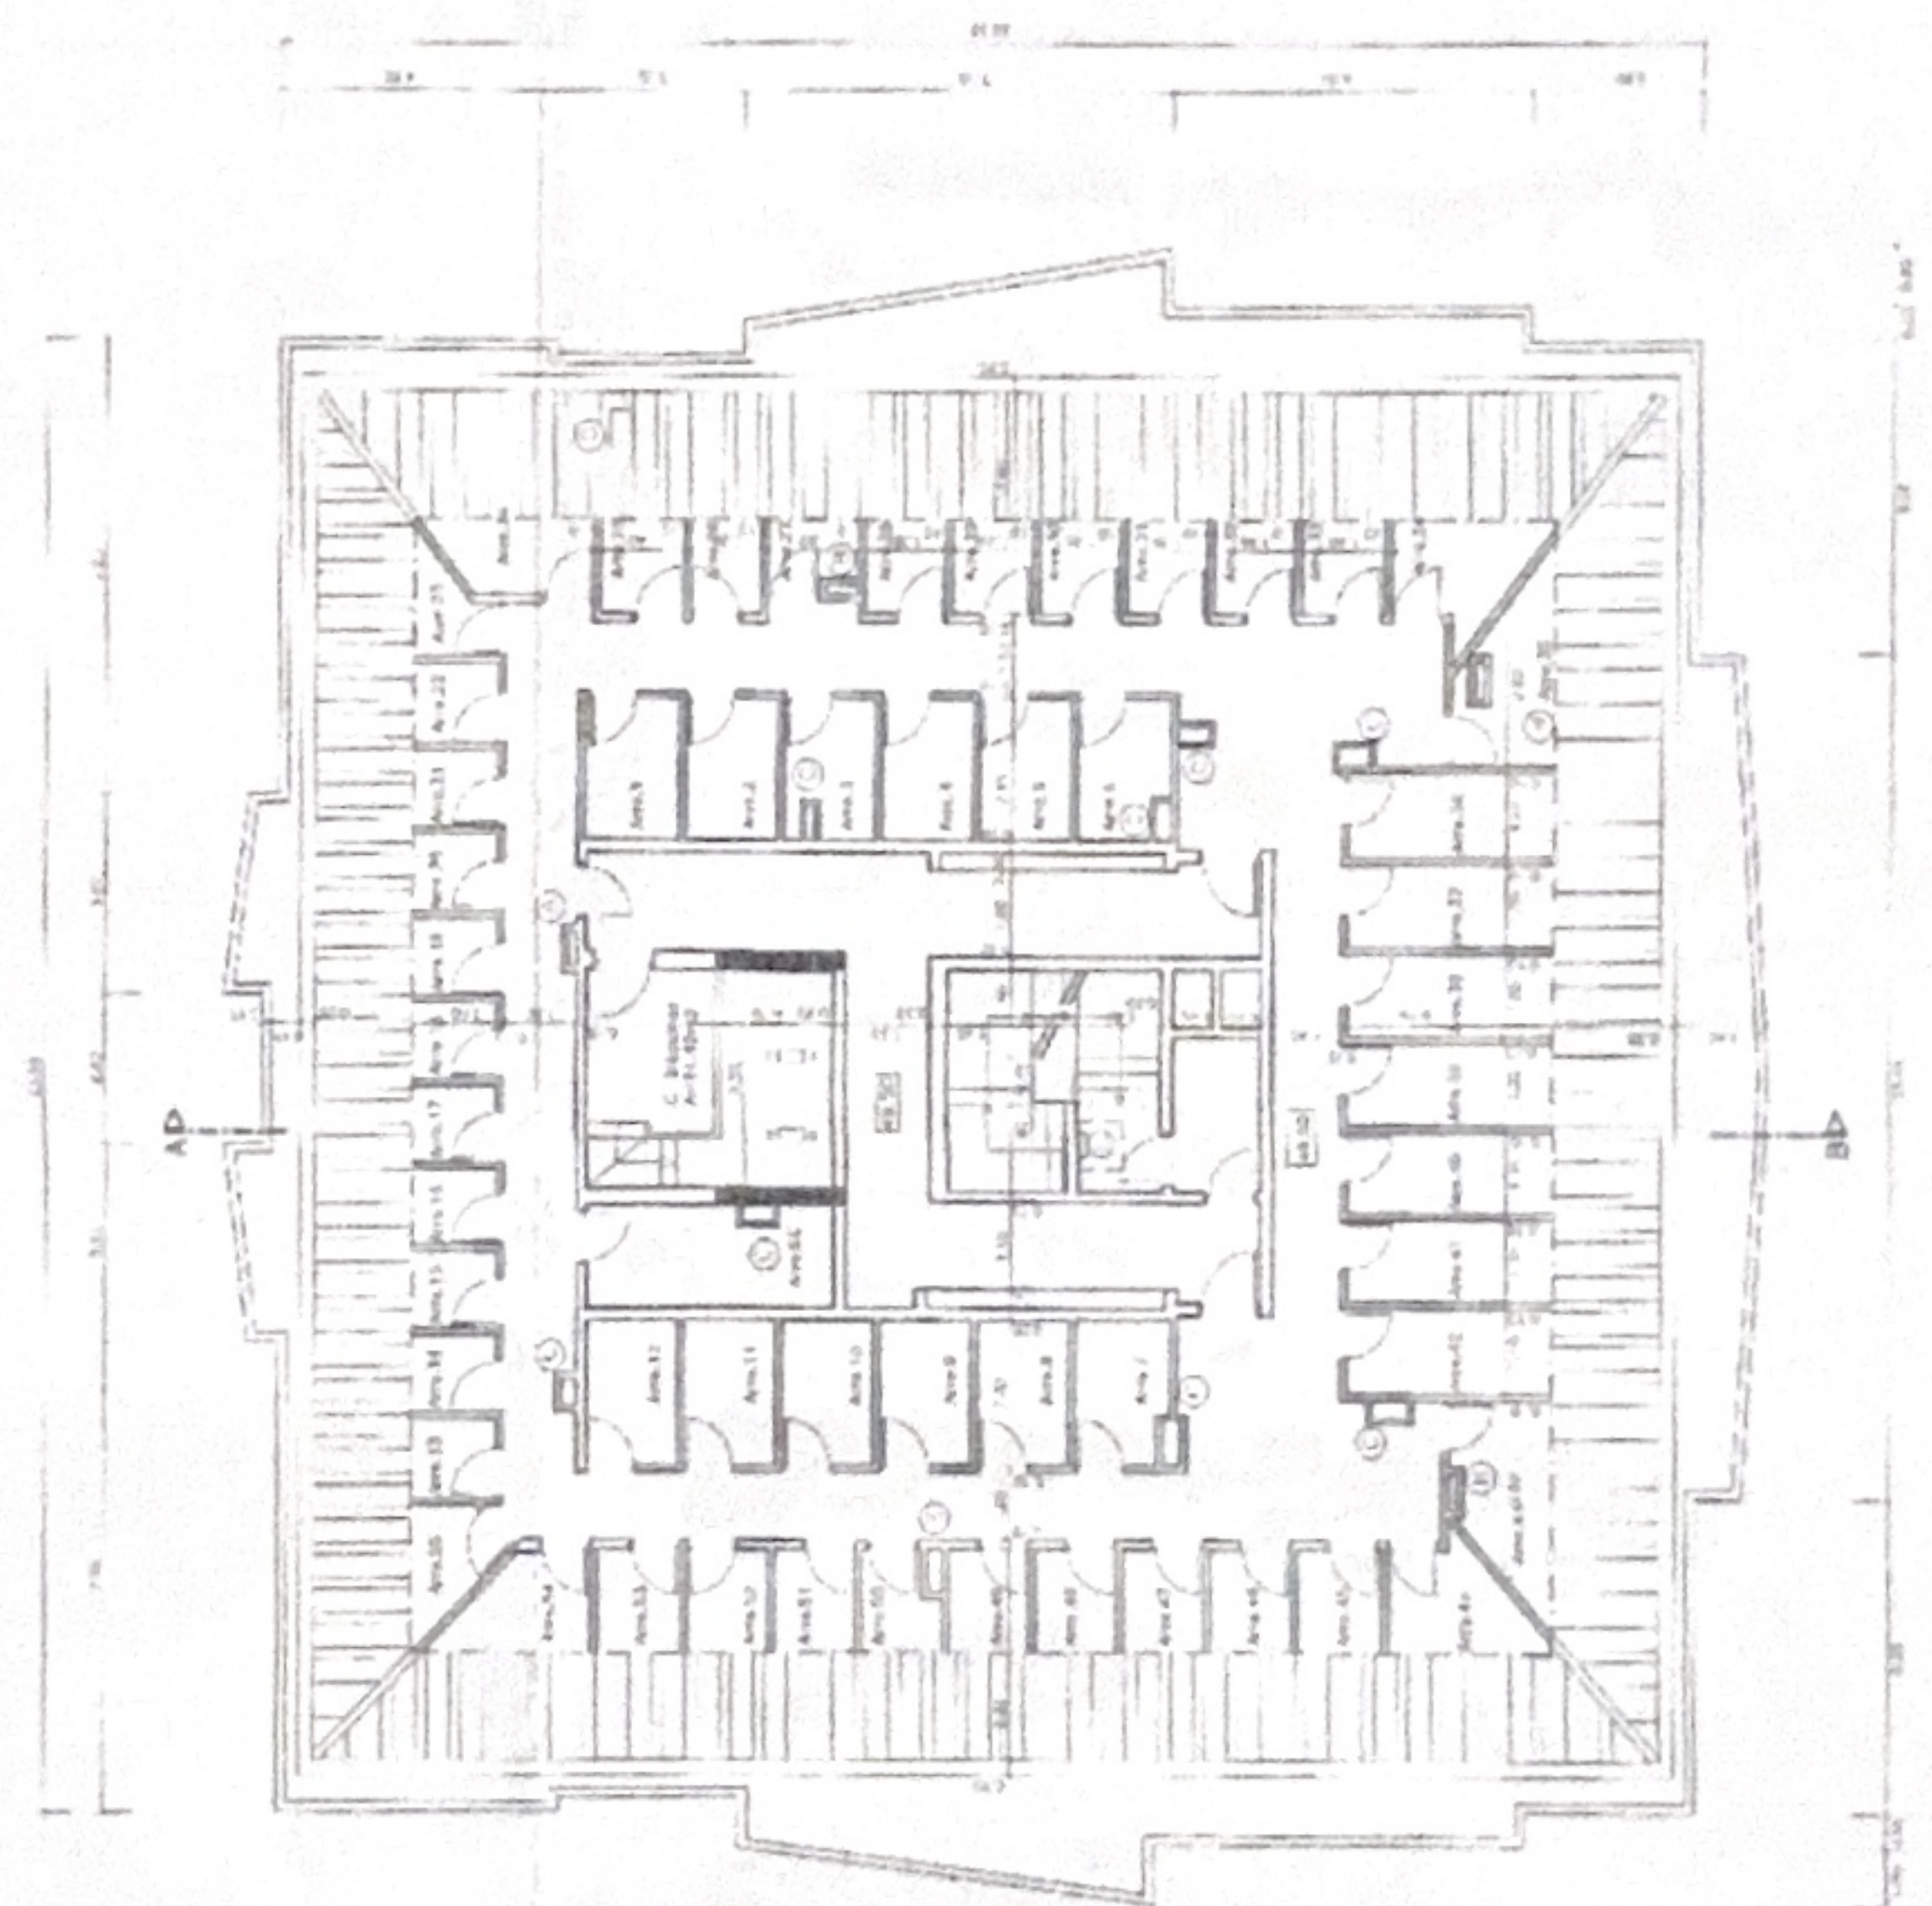

PLANTA DA CASA DAS MÁQUINAS

PLANTA DO PISO 1 e 11

