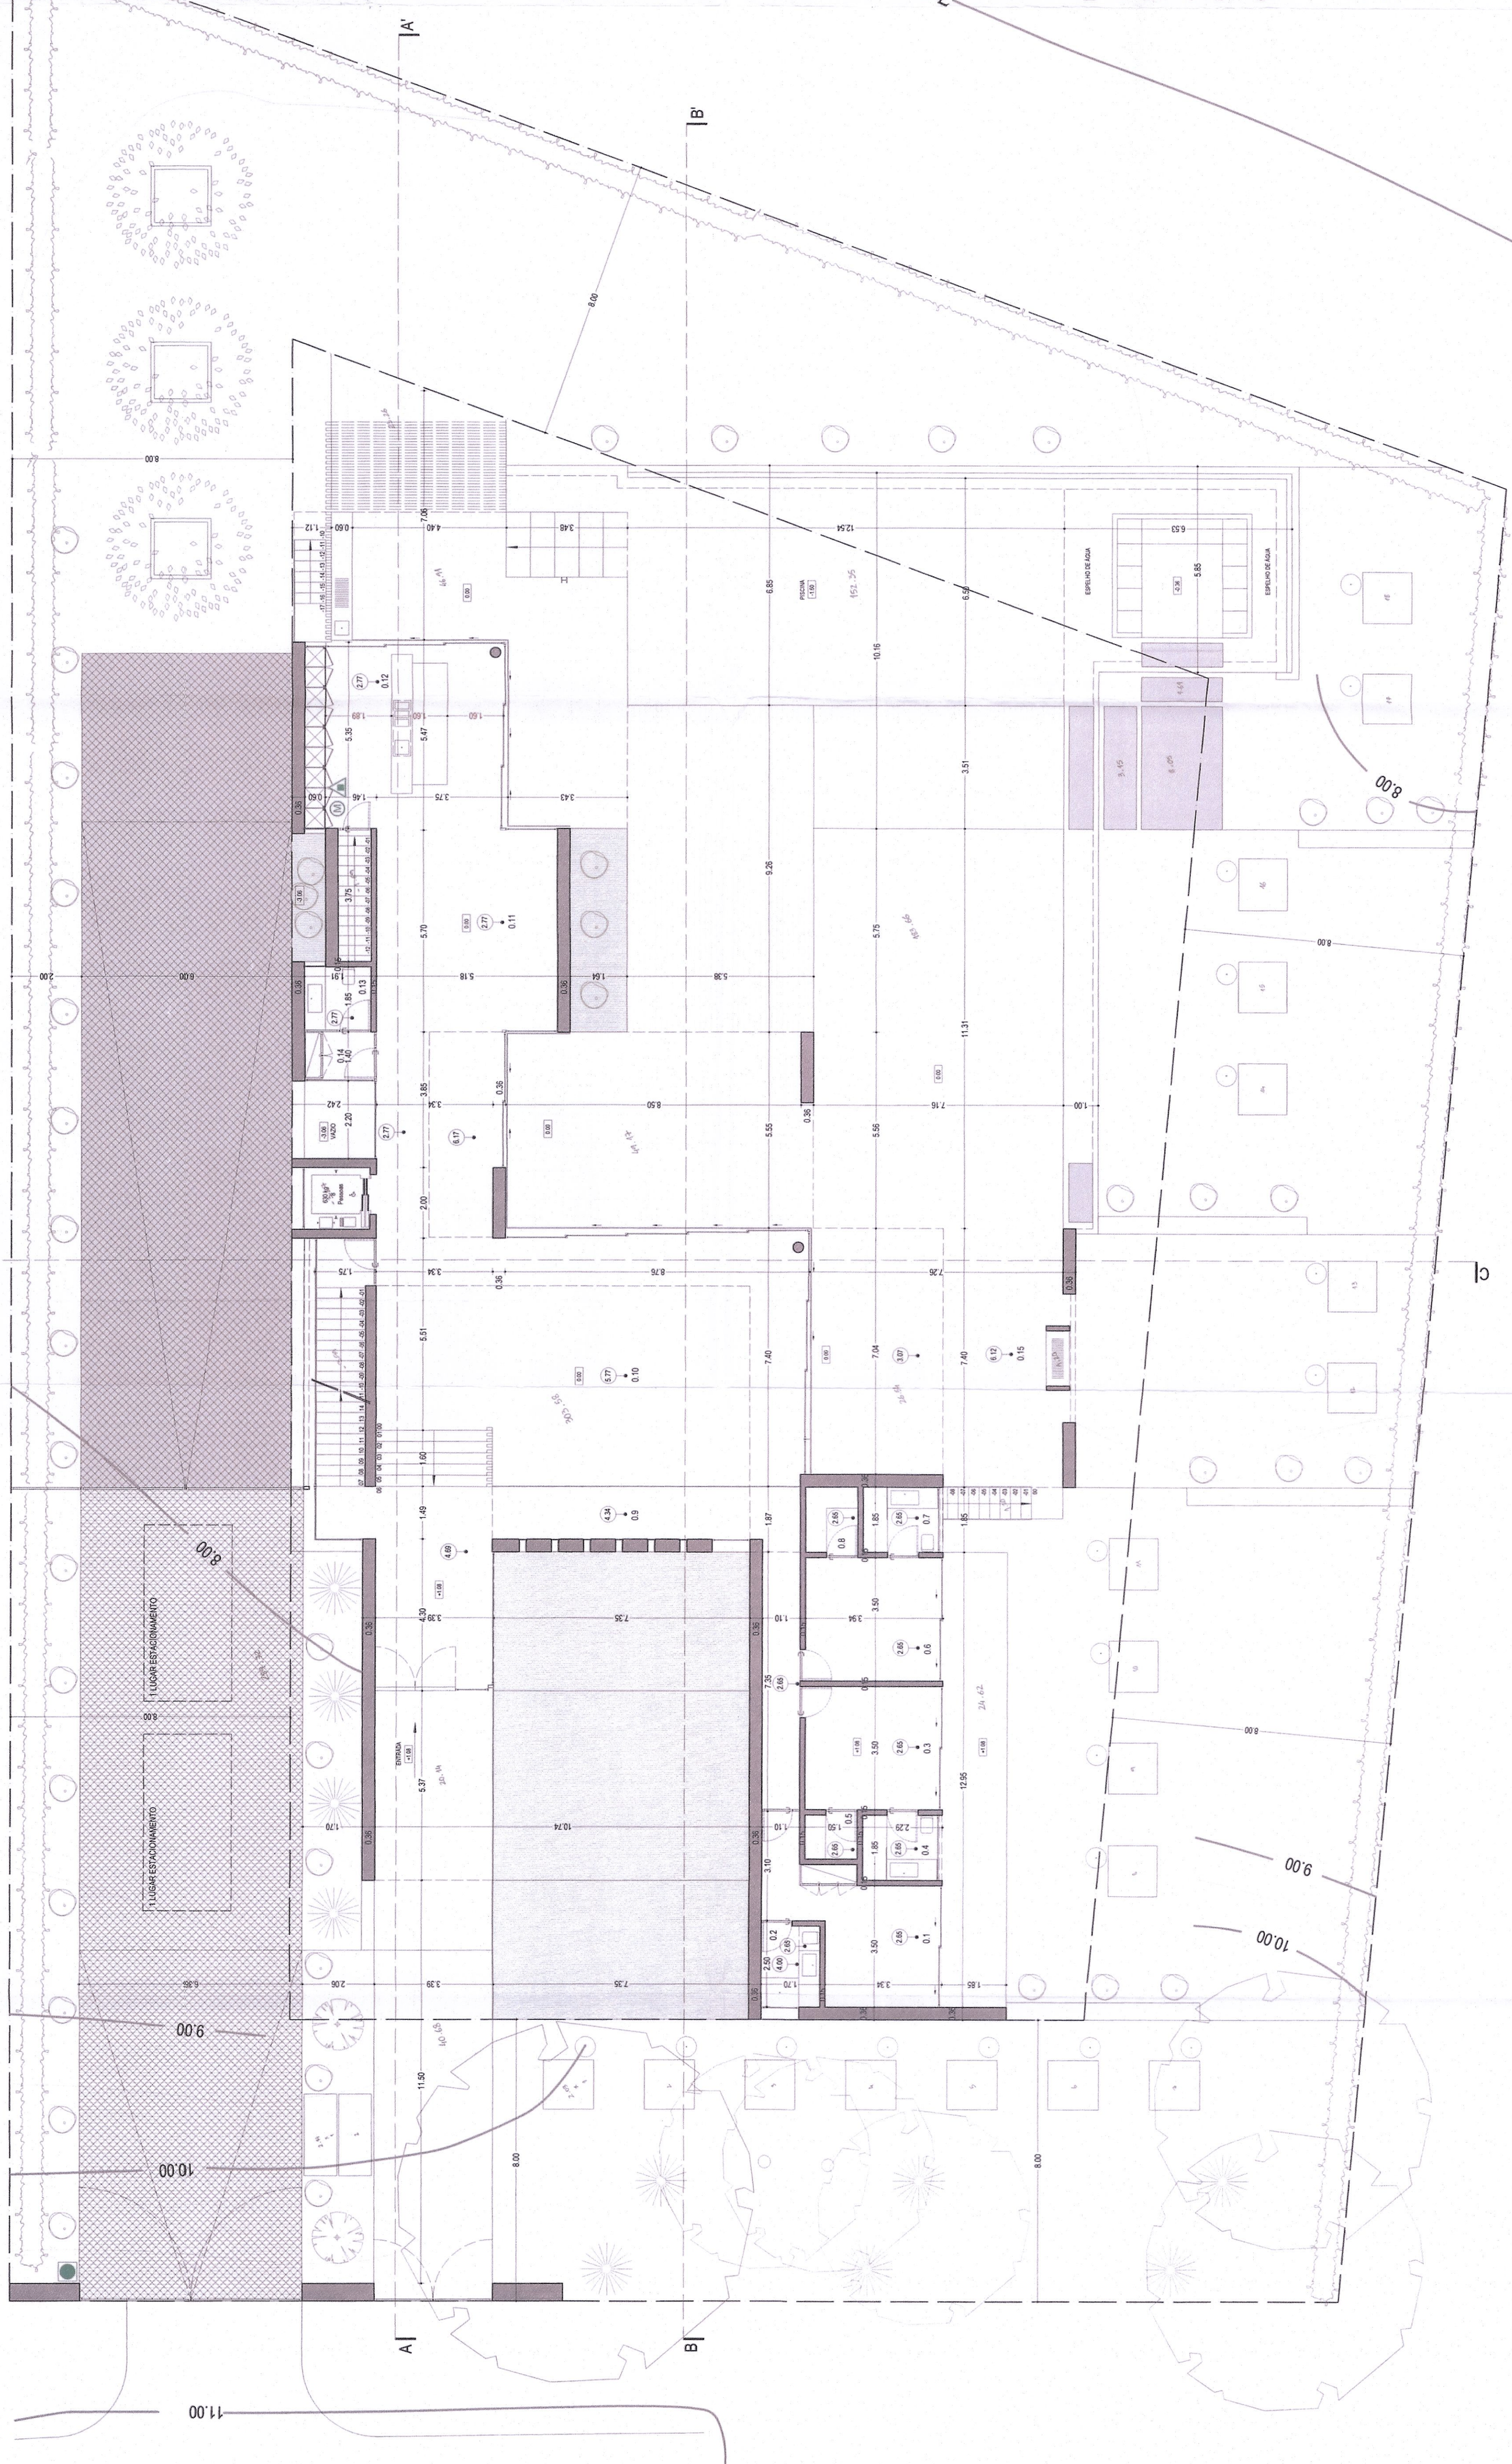
A'
B'
A
B
C
C'
PISCINA
ESPELHO DE ÁGUA
ESPELHO DE ÁGUA
1 LUGAR ESTACIONAMENTO
1 LUGAR ESTACIONAMENTO
ENTRADA
VAZIO
8.00
9.00
10.00
11.00

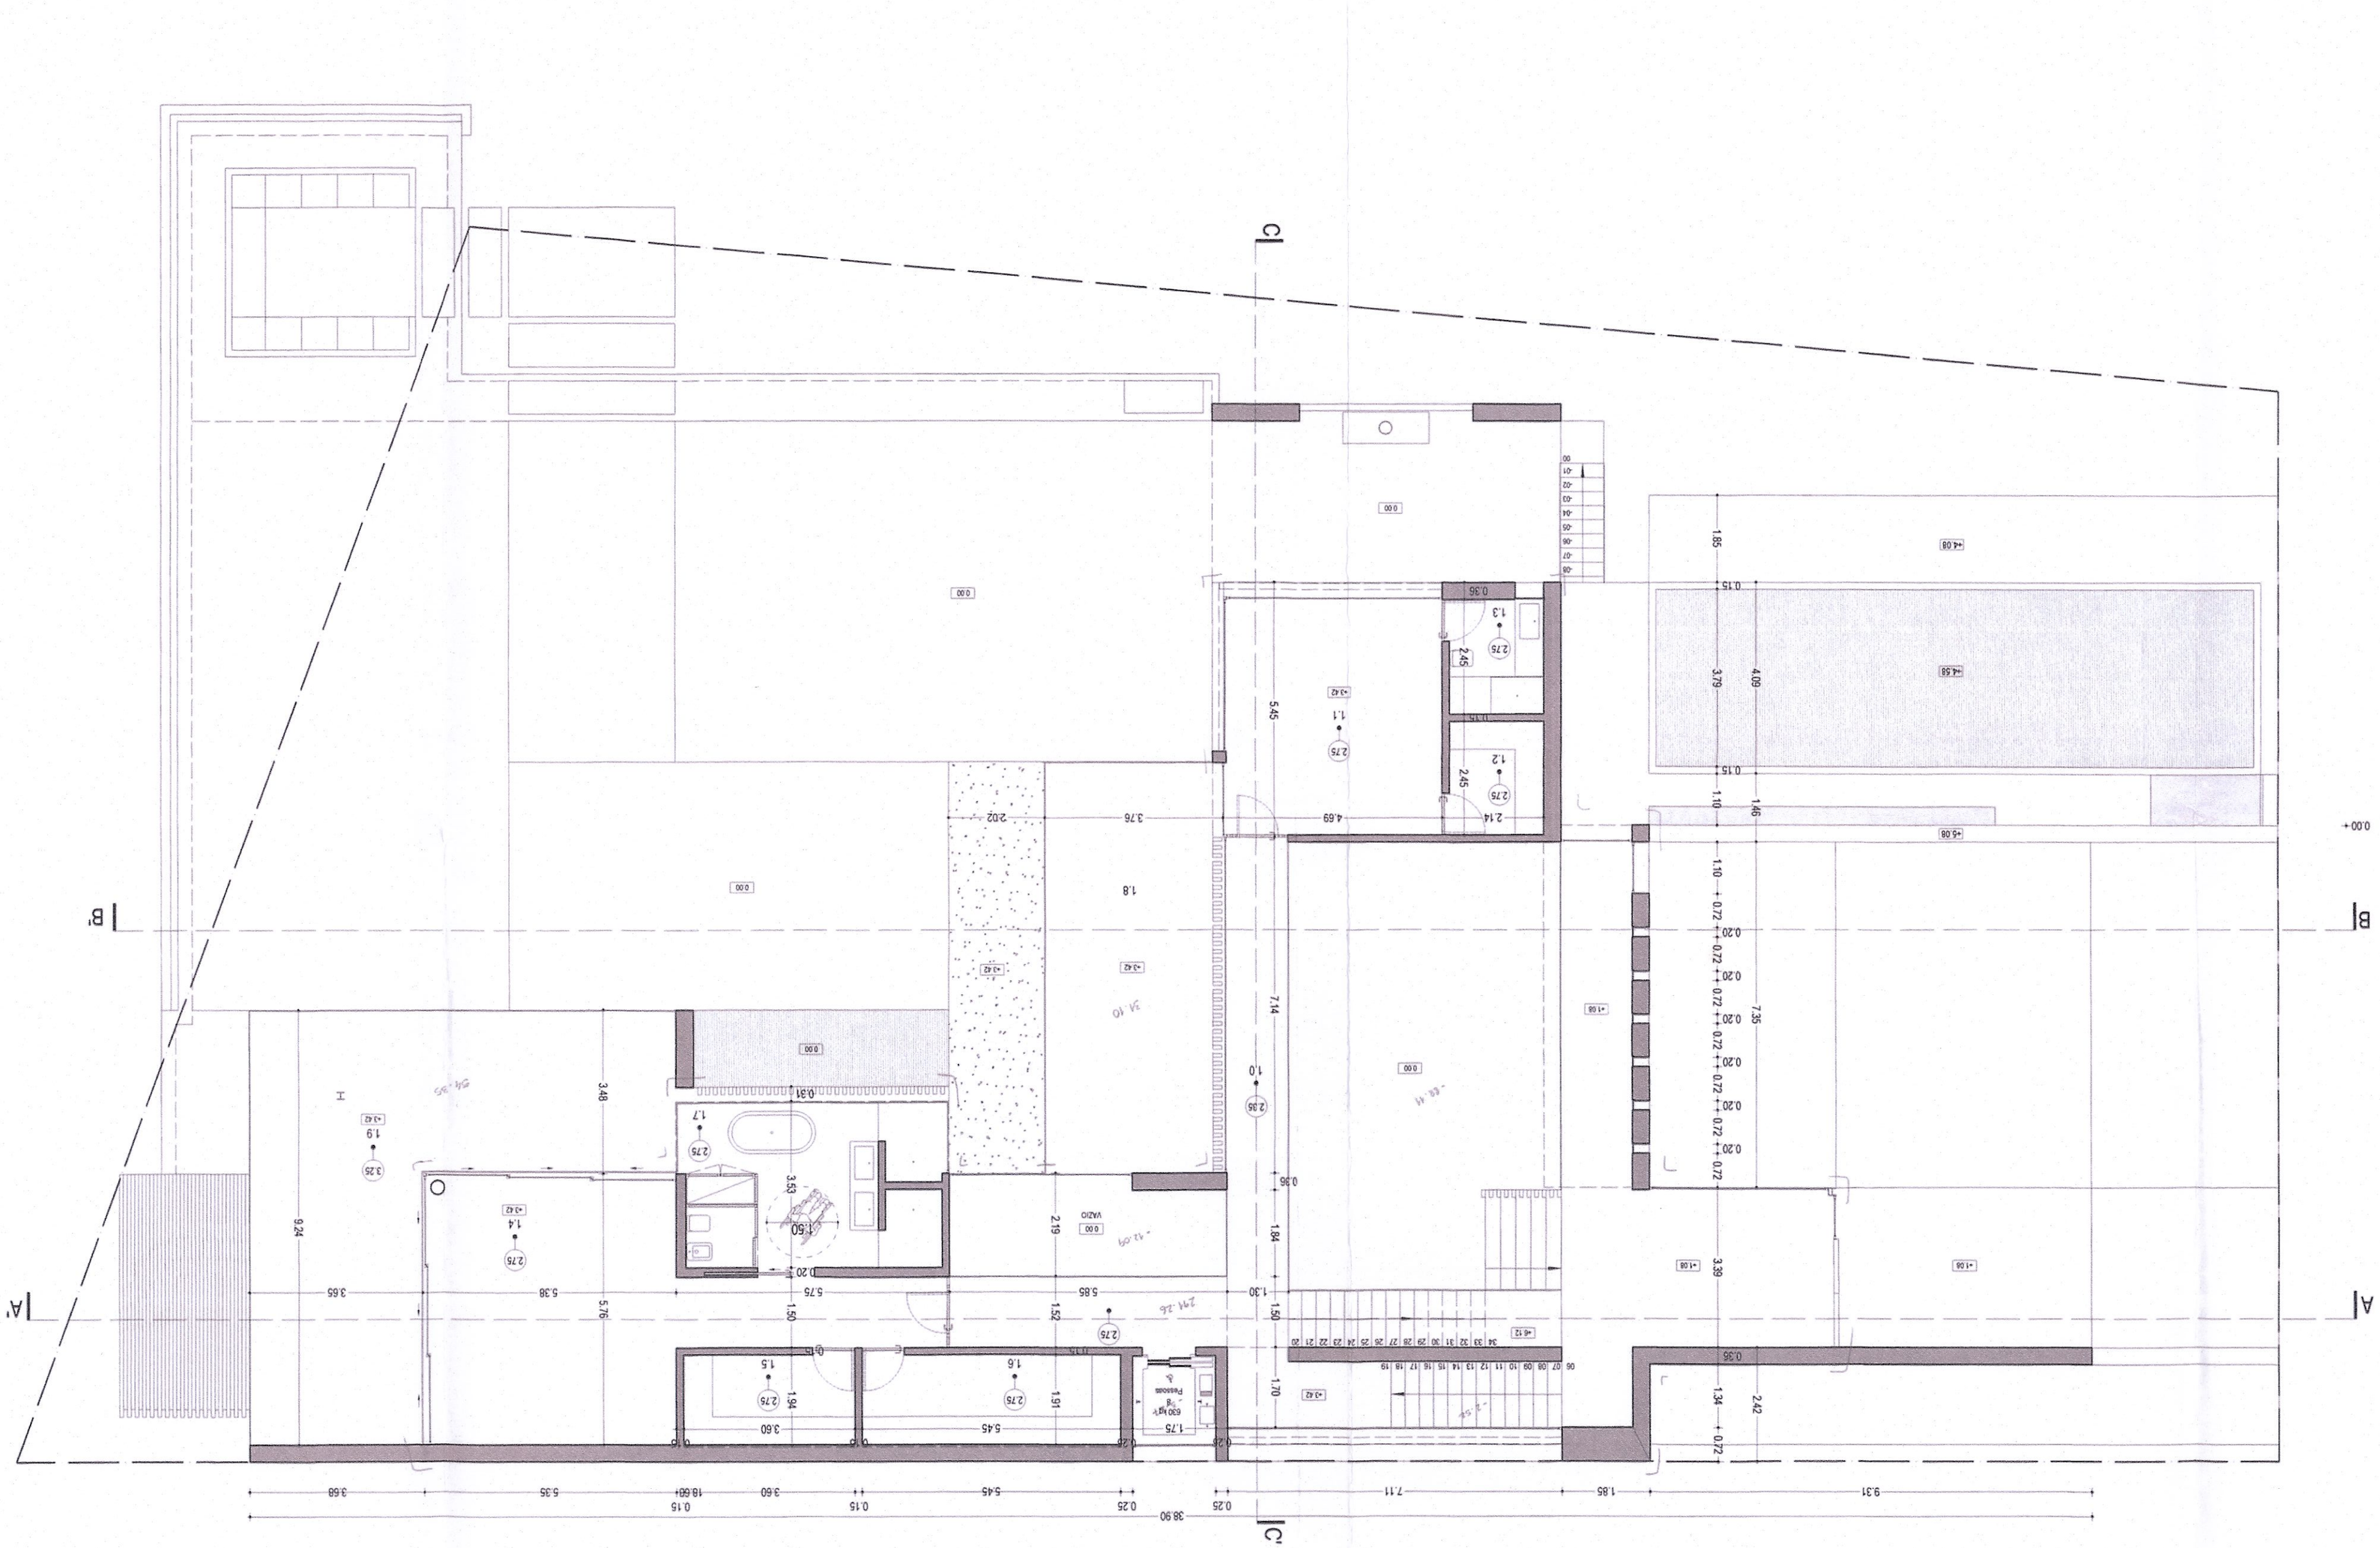
A
A'
B
B'
C
C'
0.00+
38.90
9.31
1.85
7.11
0.25
0.25
5.45
3.60
0.15
0.15
18.660+
5.35
3.68
9.24
3.65
5.38
5.76
3.48
5.85
2.19
1.52
1.50
1.30
1.50
1.70
1.84
0.36
7.14
4.89
3.76
2.02
2.14
2.45
5.45
1.85
0.15
3.79
4.09
0.15
1.10
1.46
1.10
0.72
0.20
0.72
0.20
0.72
0.20
0.72
0.20
0.72
0.20
0.72
0.20
0.72
7.35
3.39
0.35
1.34
2.42
0.72
0.31
3.53
1.60
0.20
1.94
1.91
3.60
5.45
0.25
0.25
0.35
1.3
2.75
2.45
1.1
2.75
1.2
2.75
1.0
2.36
1.7
2.75
1.9
3.25
1.4
2.75
1.5
2.75
1.6
2.75
2.75
VASIO
630 kg/m²
Pavimento
H
+4.08
+4.68
+5.08
+1.08
+1.08
+4.42
+4.42
+4.42
+4.42
+4.42
+4.42
+4.42
0.00
0.00
0.00

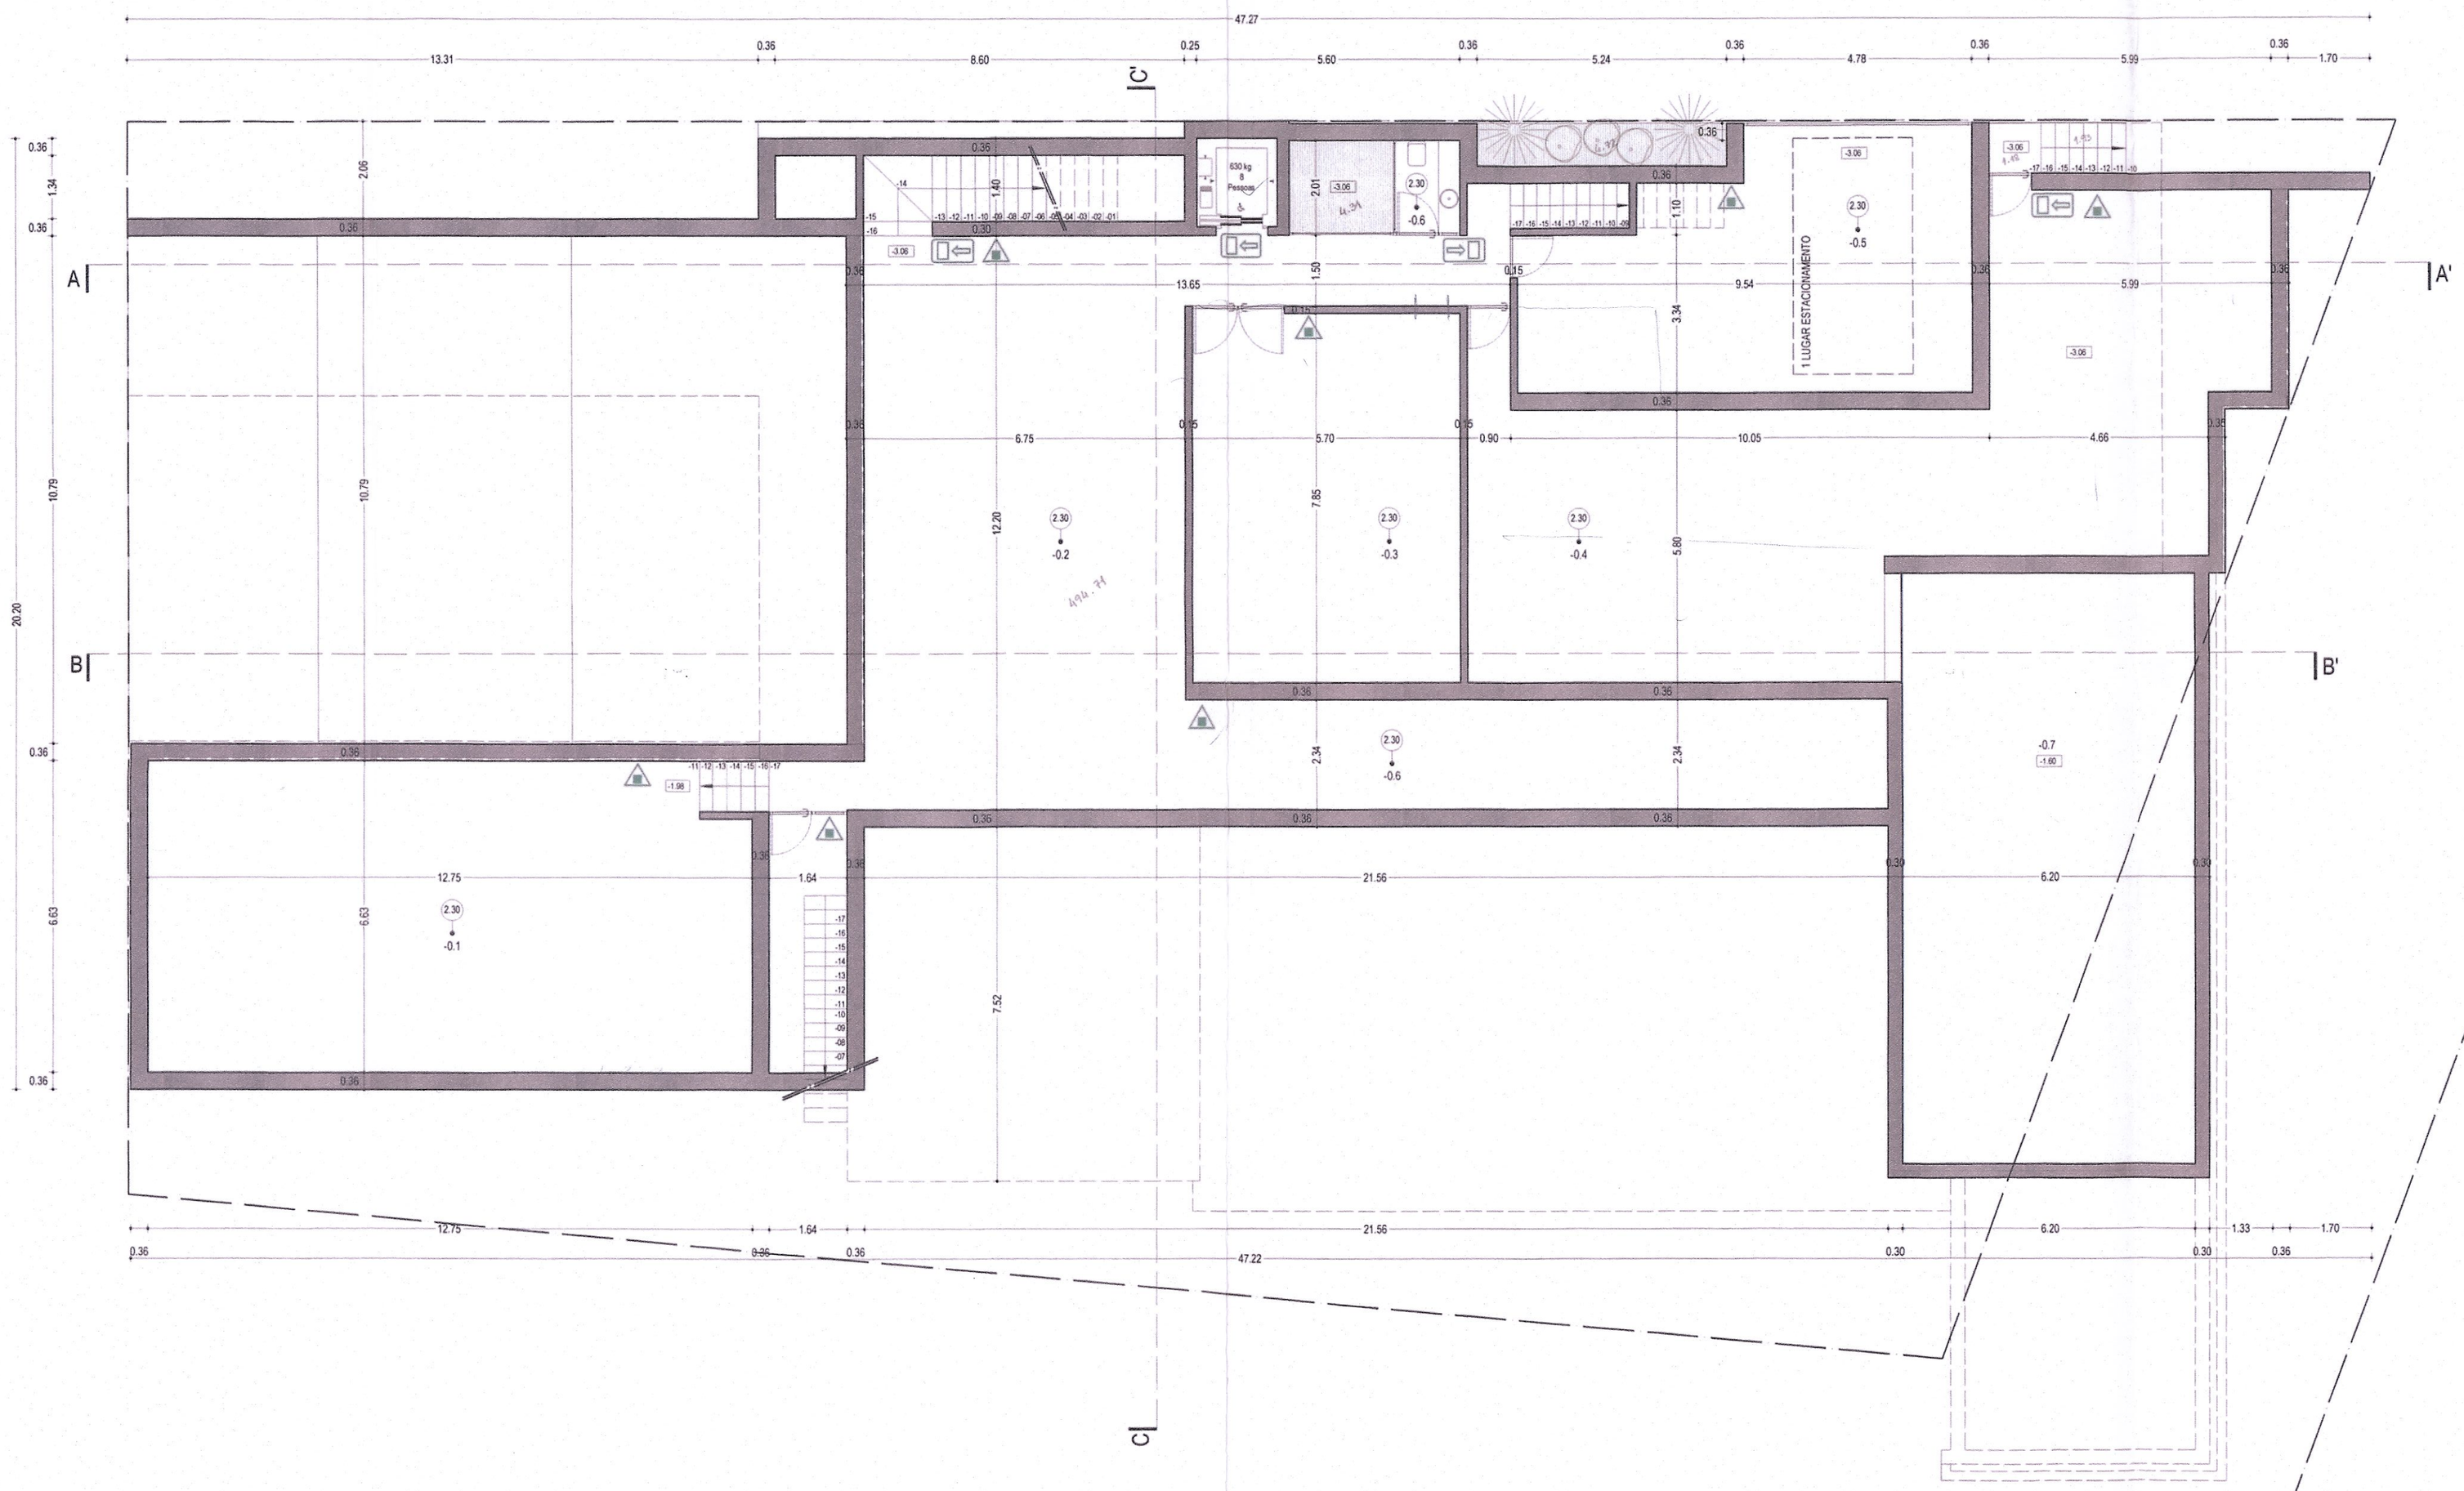
1 LUGAR ESTACIONAMENTO
630 kg
8
Pessoas
A
A'
B
B'
C
C'
47.27
47.22
20.20

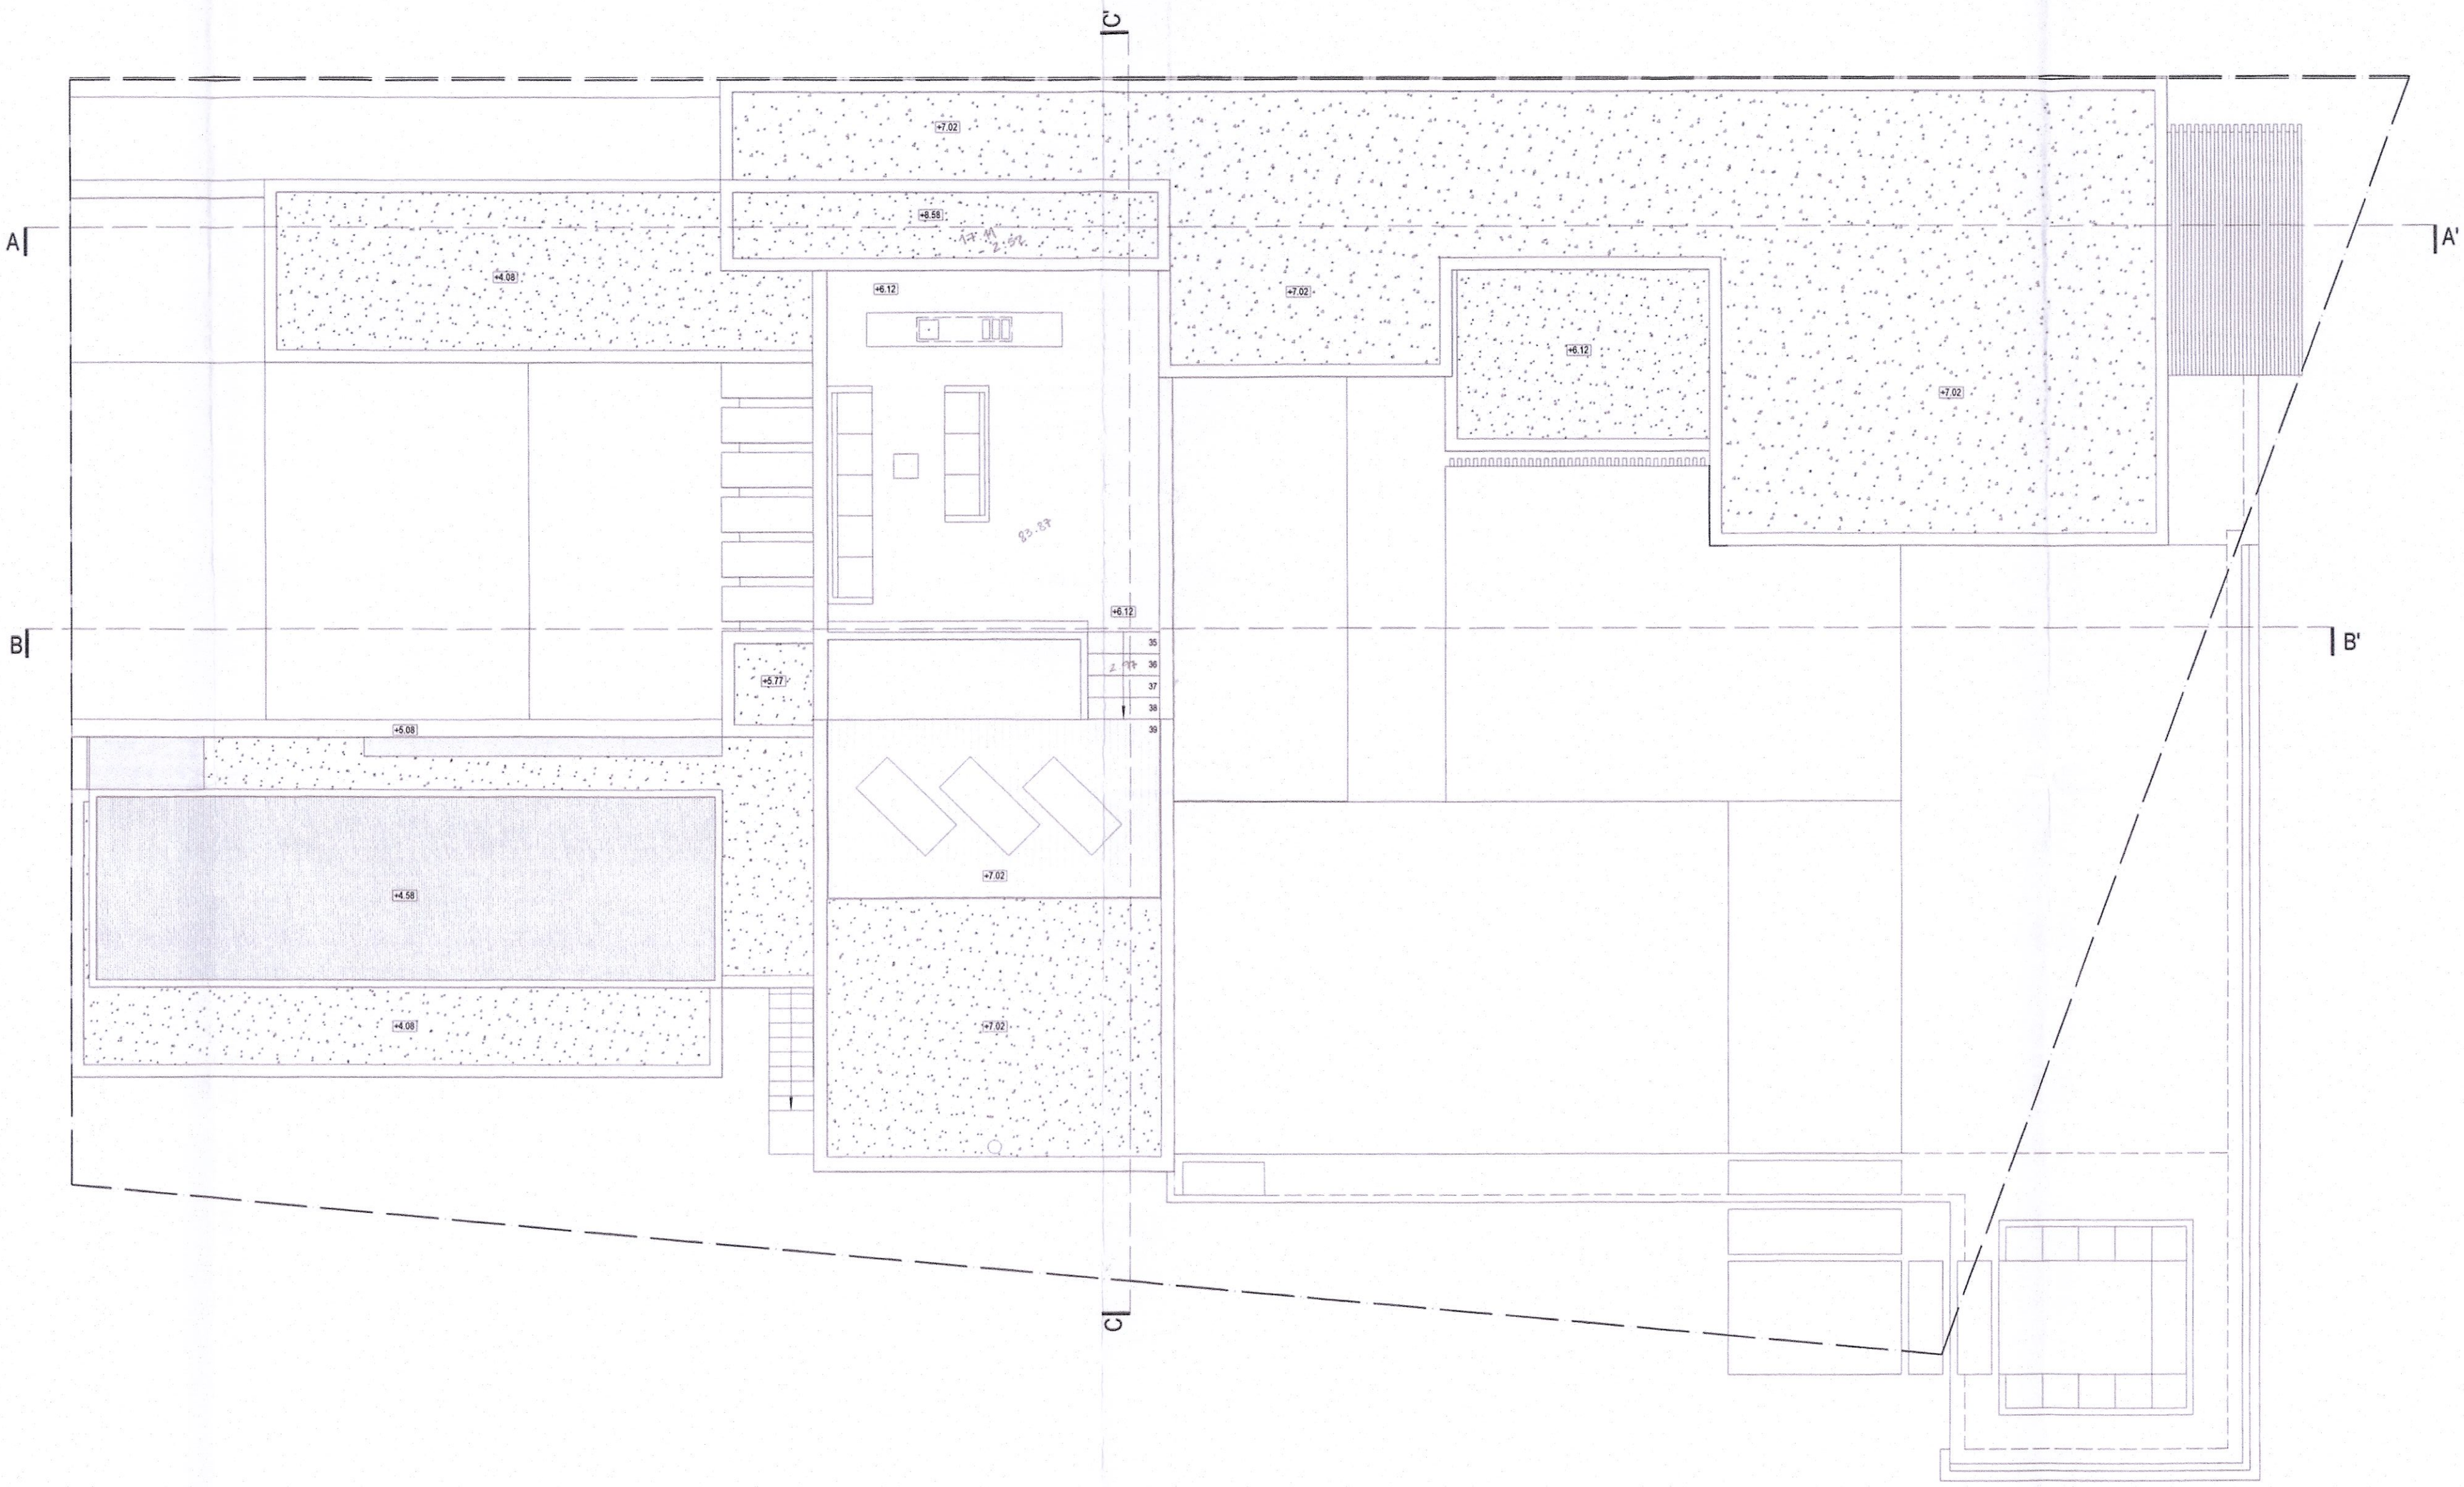
C
A
A'
B
B'
+7.02
+8.58
+4.08
+6.12
+7.02
+6.12
+7.02
+6.12
+5.77
35
36
37
38
39
+5.08
+4.58
+7.02
+4.08
+7.02
C