
# PLANTA DO LOTE 38

**Área: 278,66 m²**

Loteamento — extraído da Planta Síntese (DWG) · Medidas em metros

Perímetro: 74,95 m · Escala 1:200

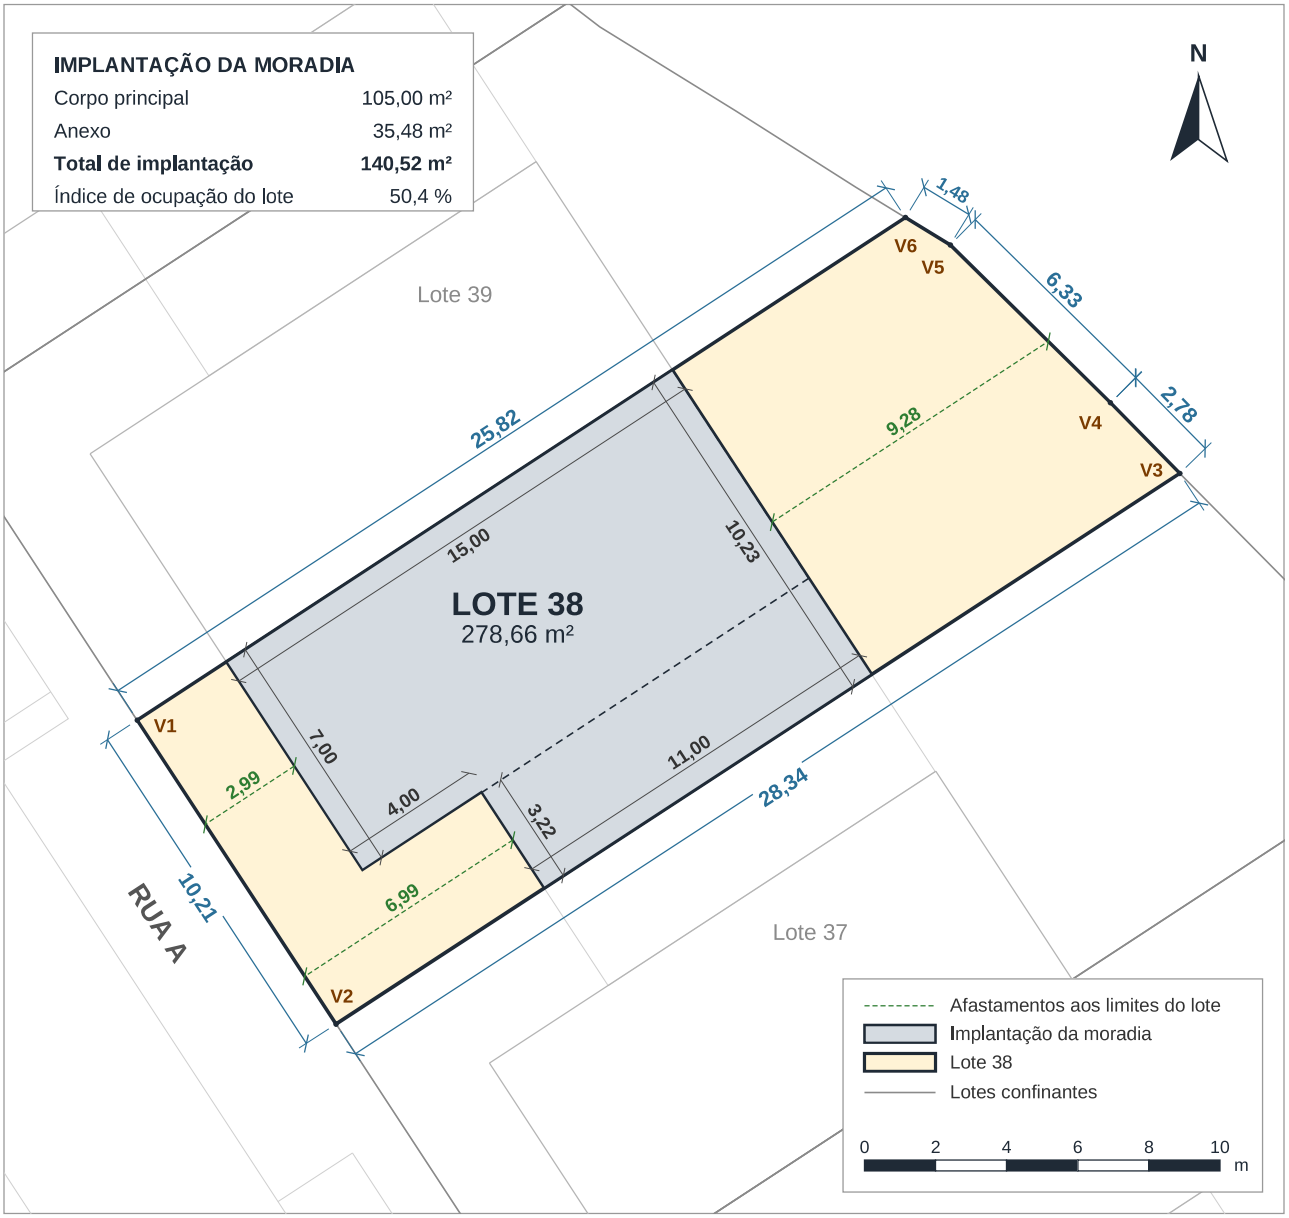


## LADOS DO POLÍGONO

| Lado | Comp. (m) | Confrontação |
|---|---|---|
| V1 – V2 | 10,21 | Rua A (frente) |
| V2 – V3 | 28,34 | Lote 37 |
| V3 – V4 | 2,78 | Limite do loteamento |
| V4 – V5 | 6,33 | Limite do loteamento |
| V5 – V6 | 1,48 | Limite do loteamento |
| V6 – V1 | 25,82 | Lote 39 |

## COORDENADAS DOS VÉRTICES

| Vértice | M (m) | P (m) |
|---|---|---|
| V1 | 618 978,120 | 4 179 222,399 |
| V2 | 618 983,712 | 4 179 213,855 |
| V3 | 619 007,440 | 4 179 229,342 |
| V4 | 619 005,493 | 4 179 231,327 |
| V5 | 619 000,987 | 4 179 235,768 |
| V6 | 618 999,725 | 4 179 236,538 |

Sistema de coordenadas: PTRA08-UTM/ITRF93 — Grupo Oriental (antena de referência «Ponta Delgada»). M = Este, P = Norte.

Fonte: Planta Síntese (ficheiro DWG), camada «Limite do Lote». Escala 1:200 em papel A4. Medidas em metros.

30/10/2026