




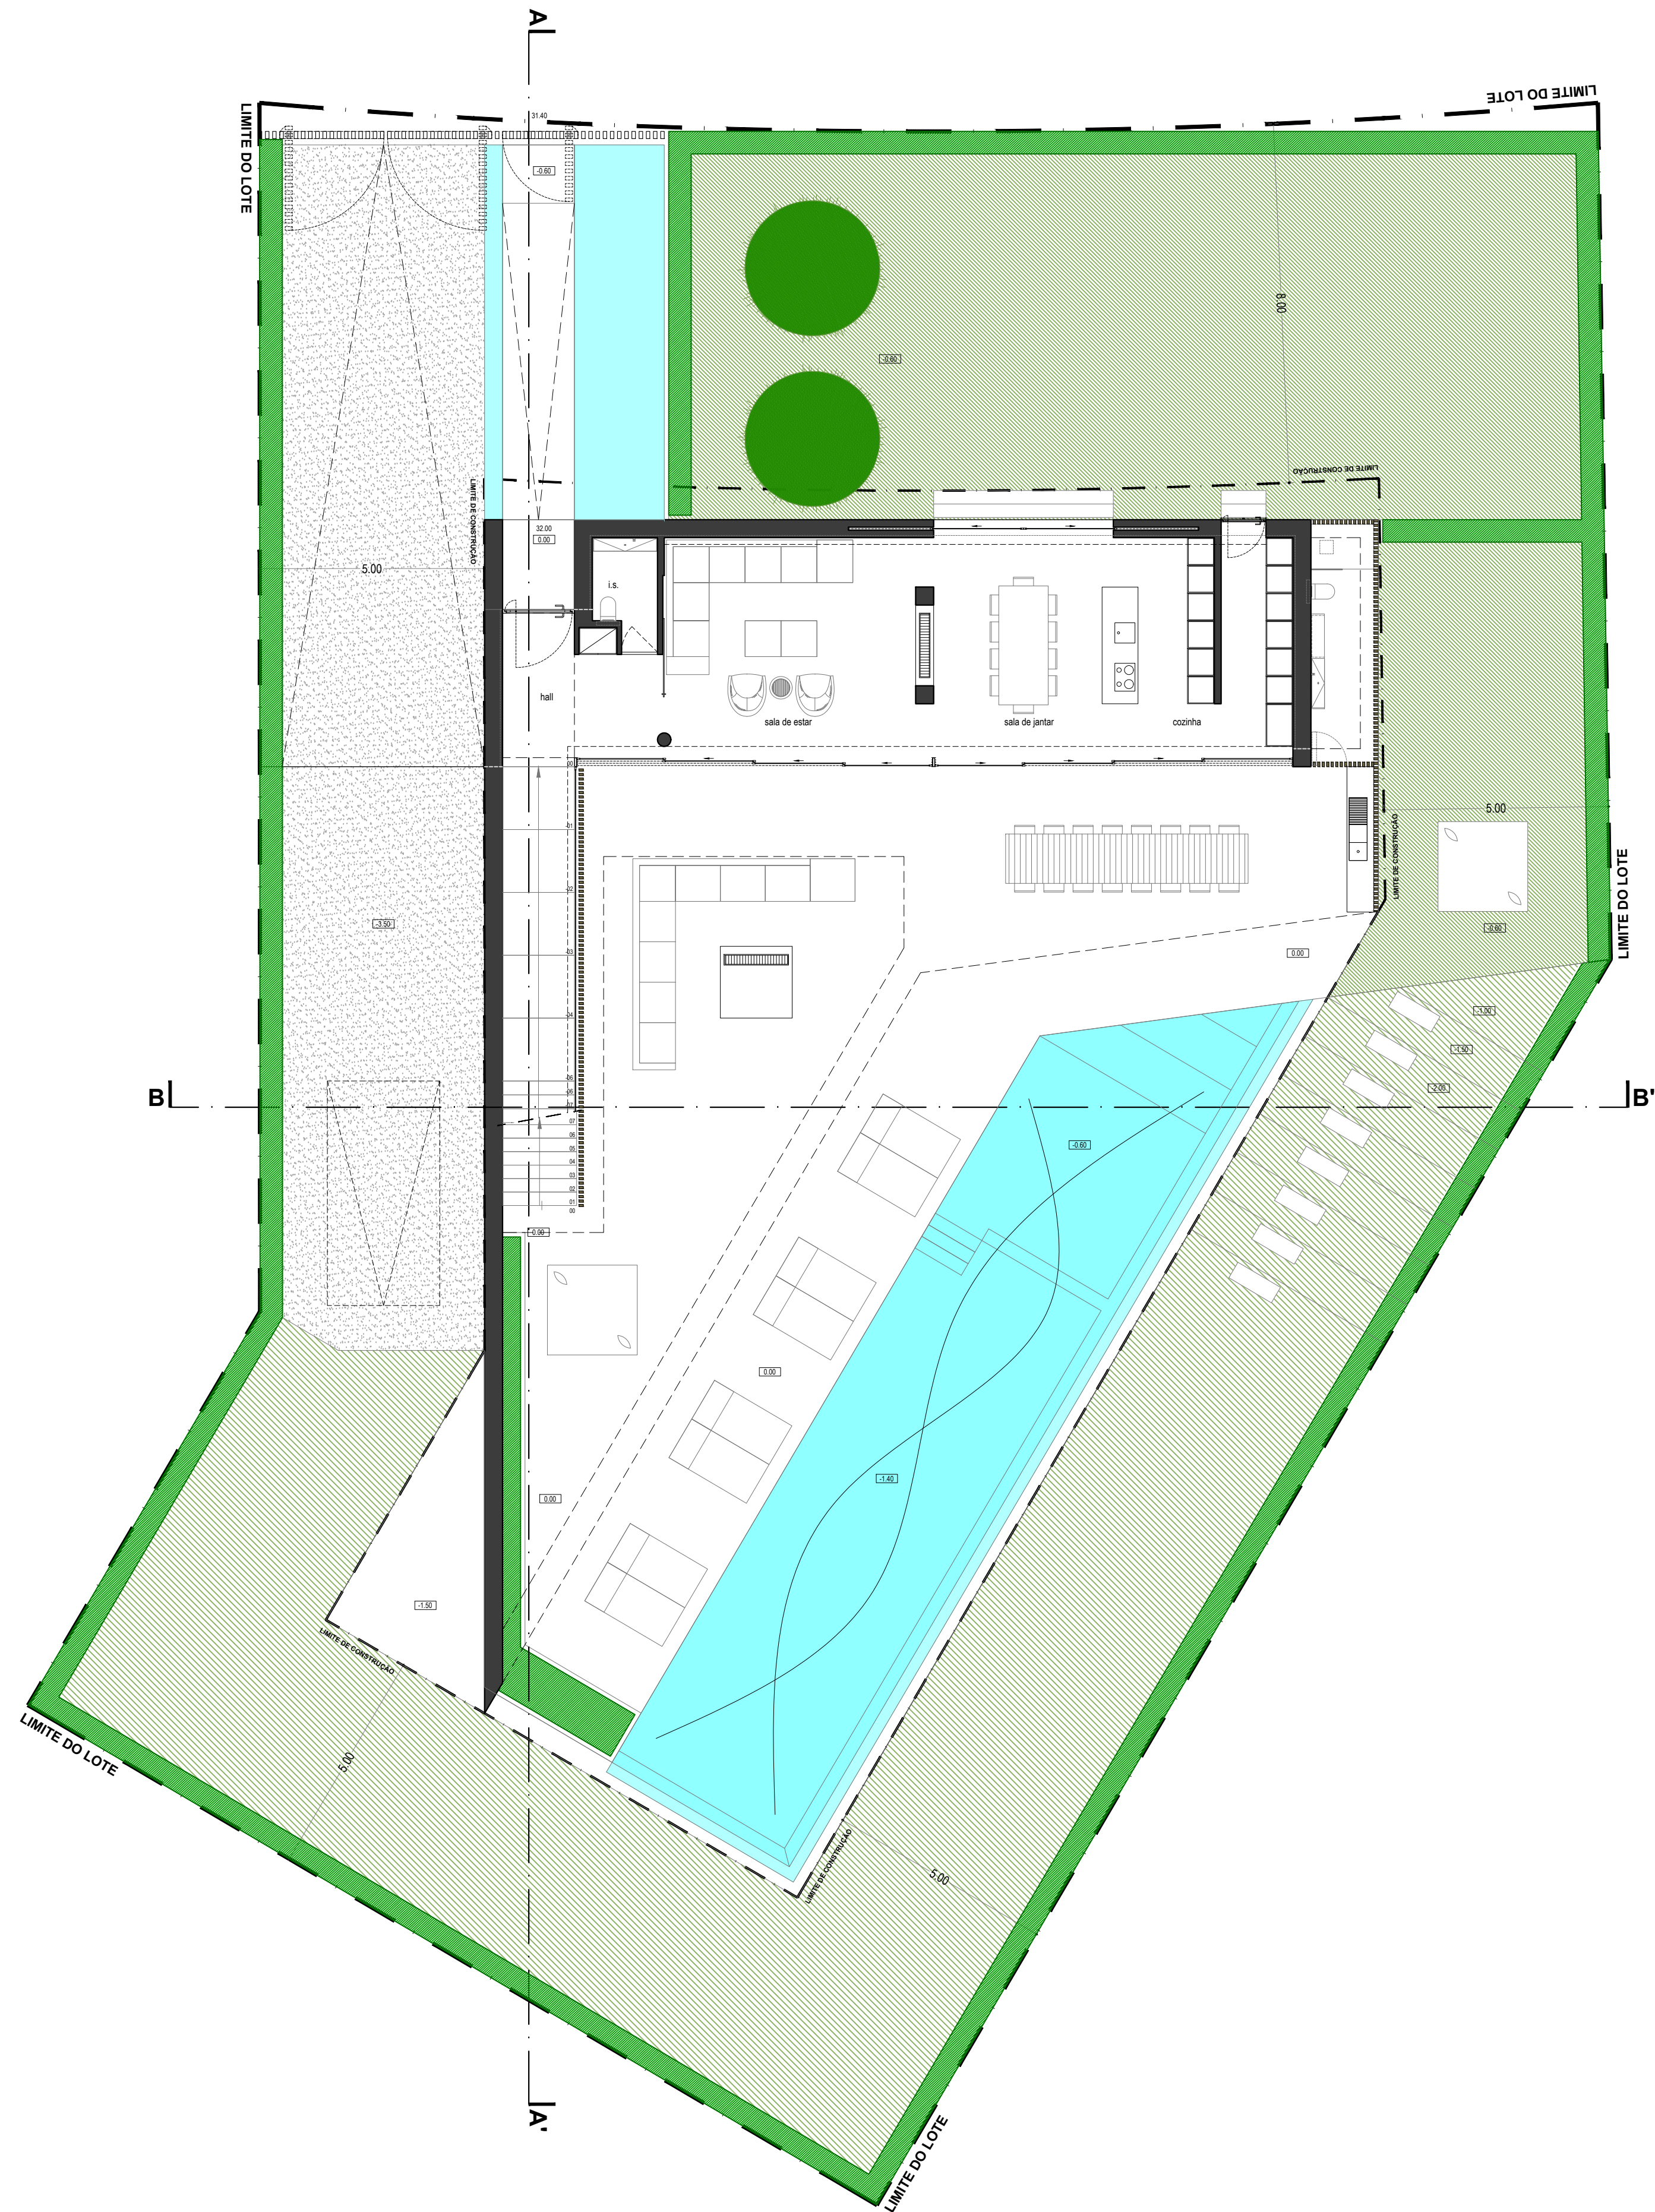

PLANTA DO PISO 0
Esc. 1:100

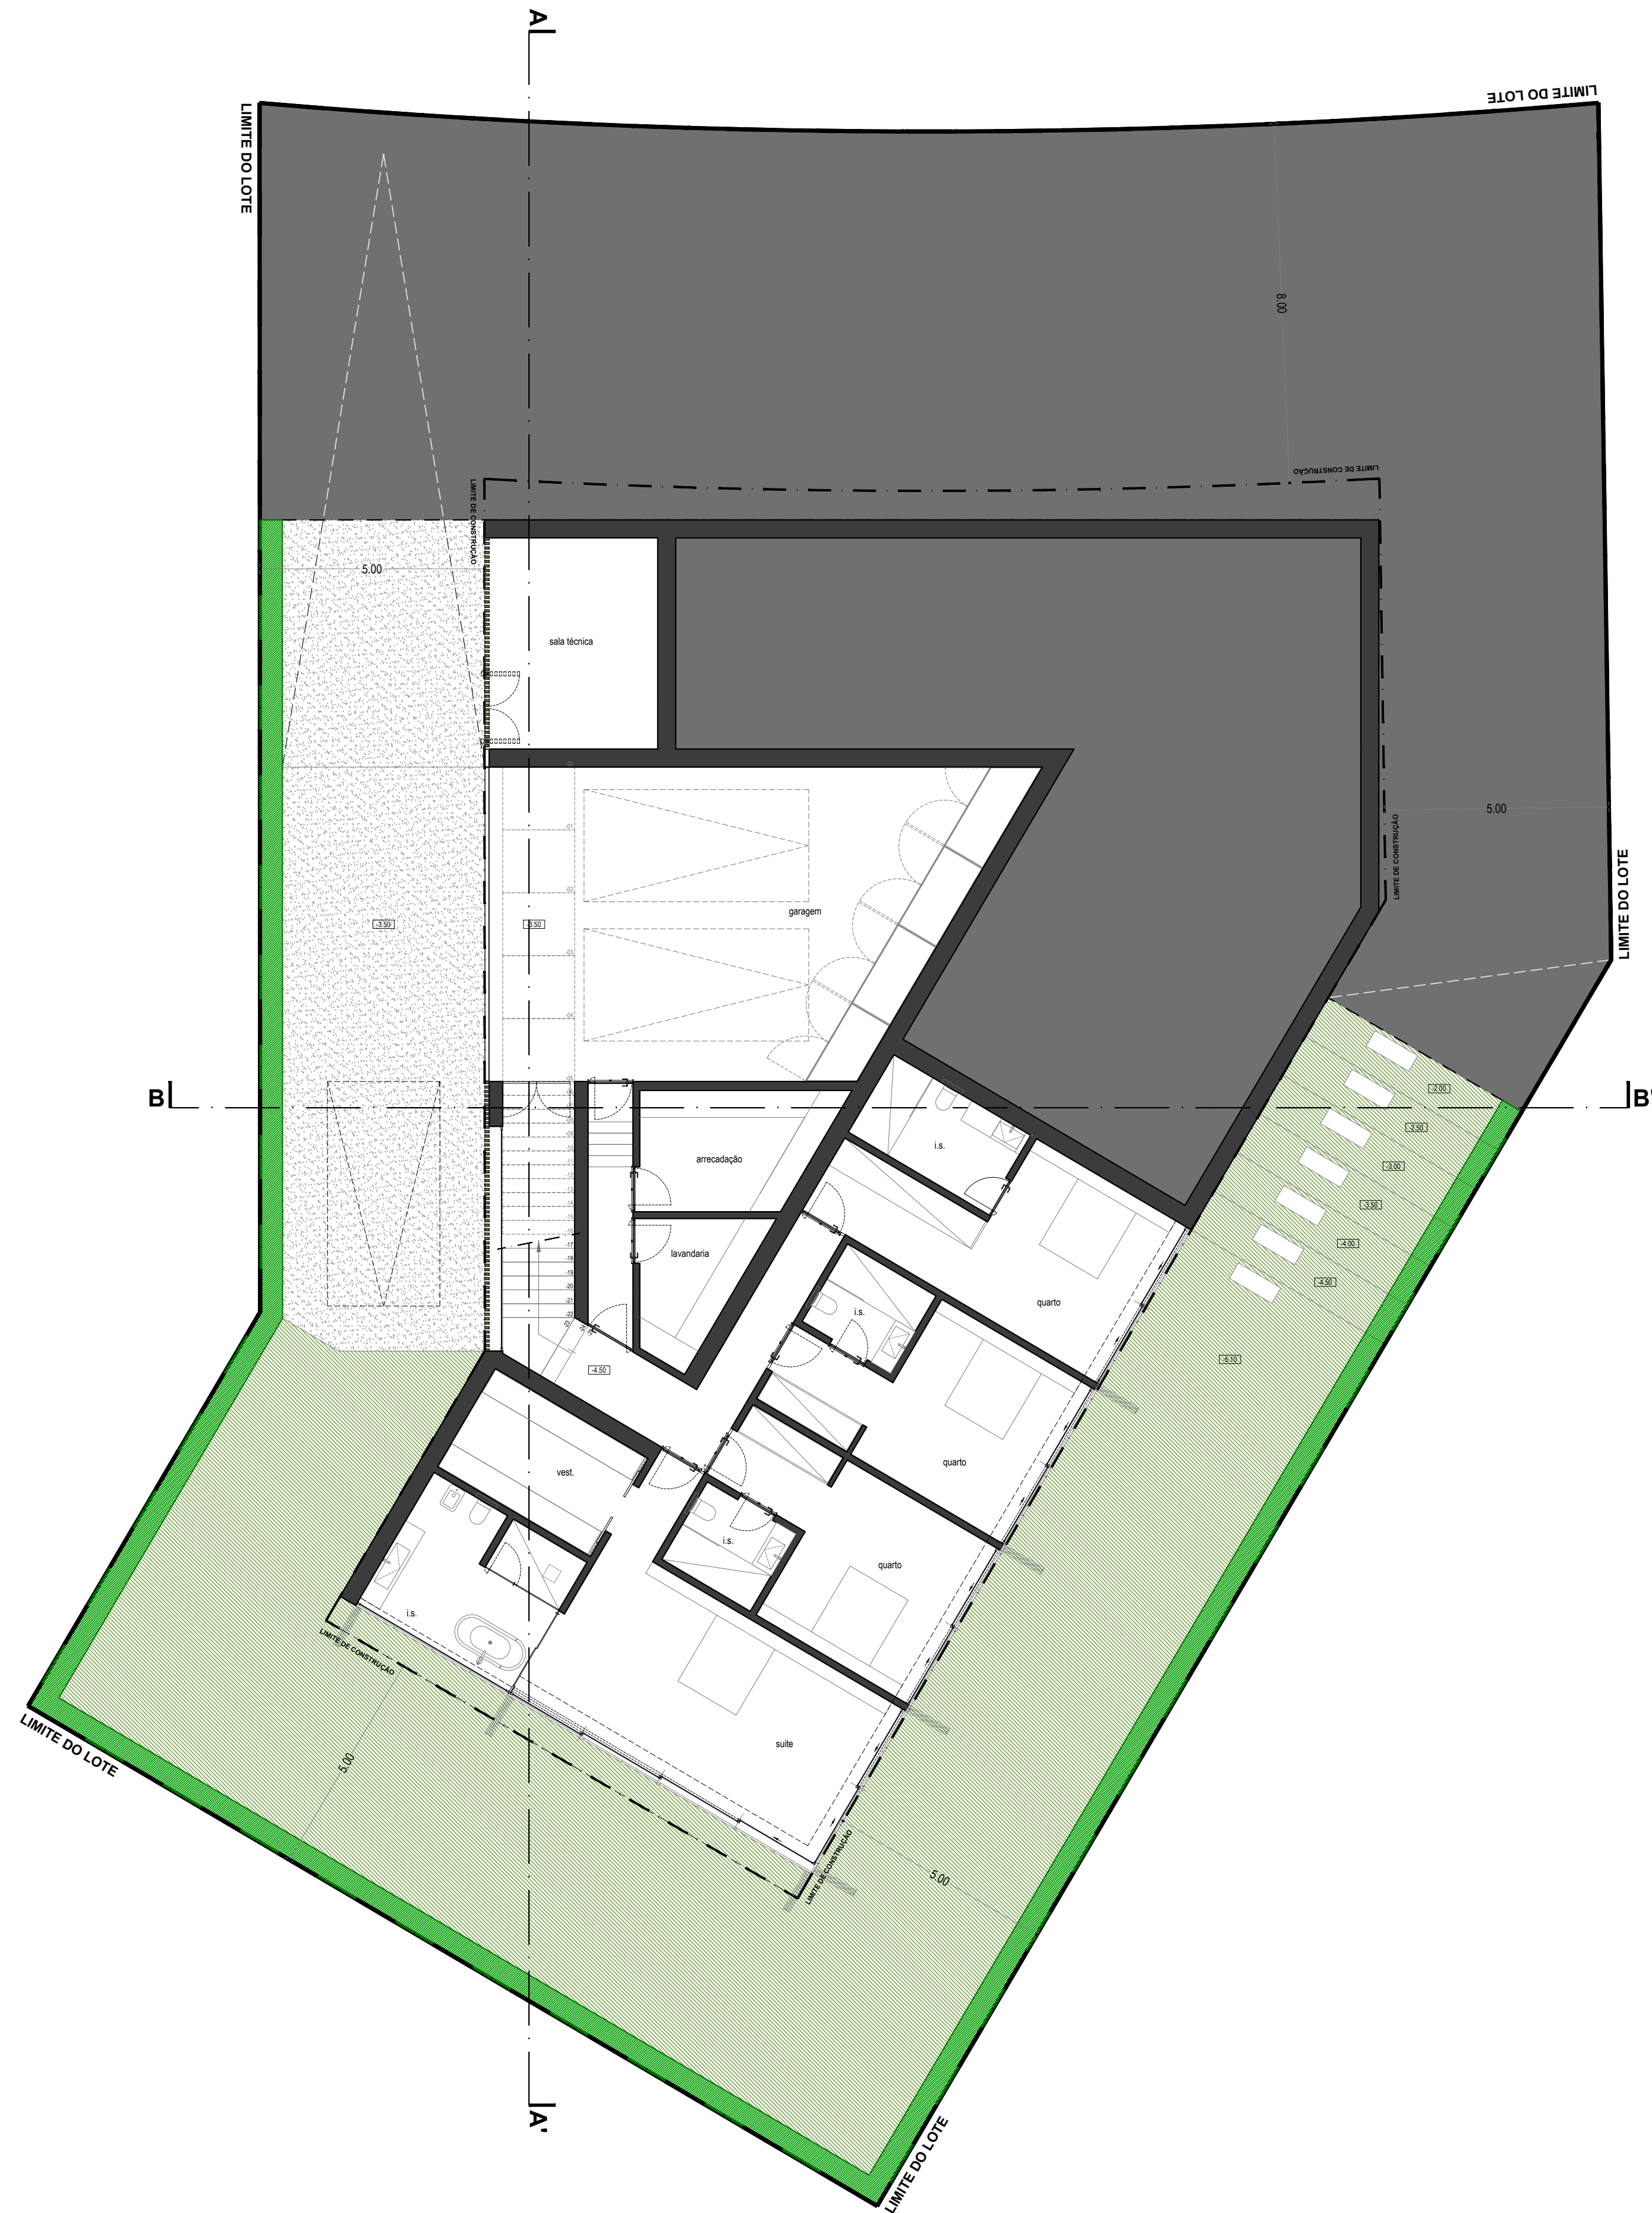

PLANTA DO PISO -1
Esc. 1:100

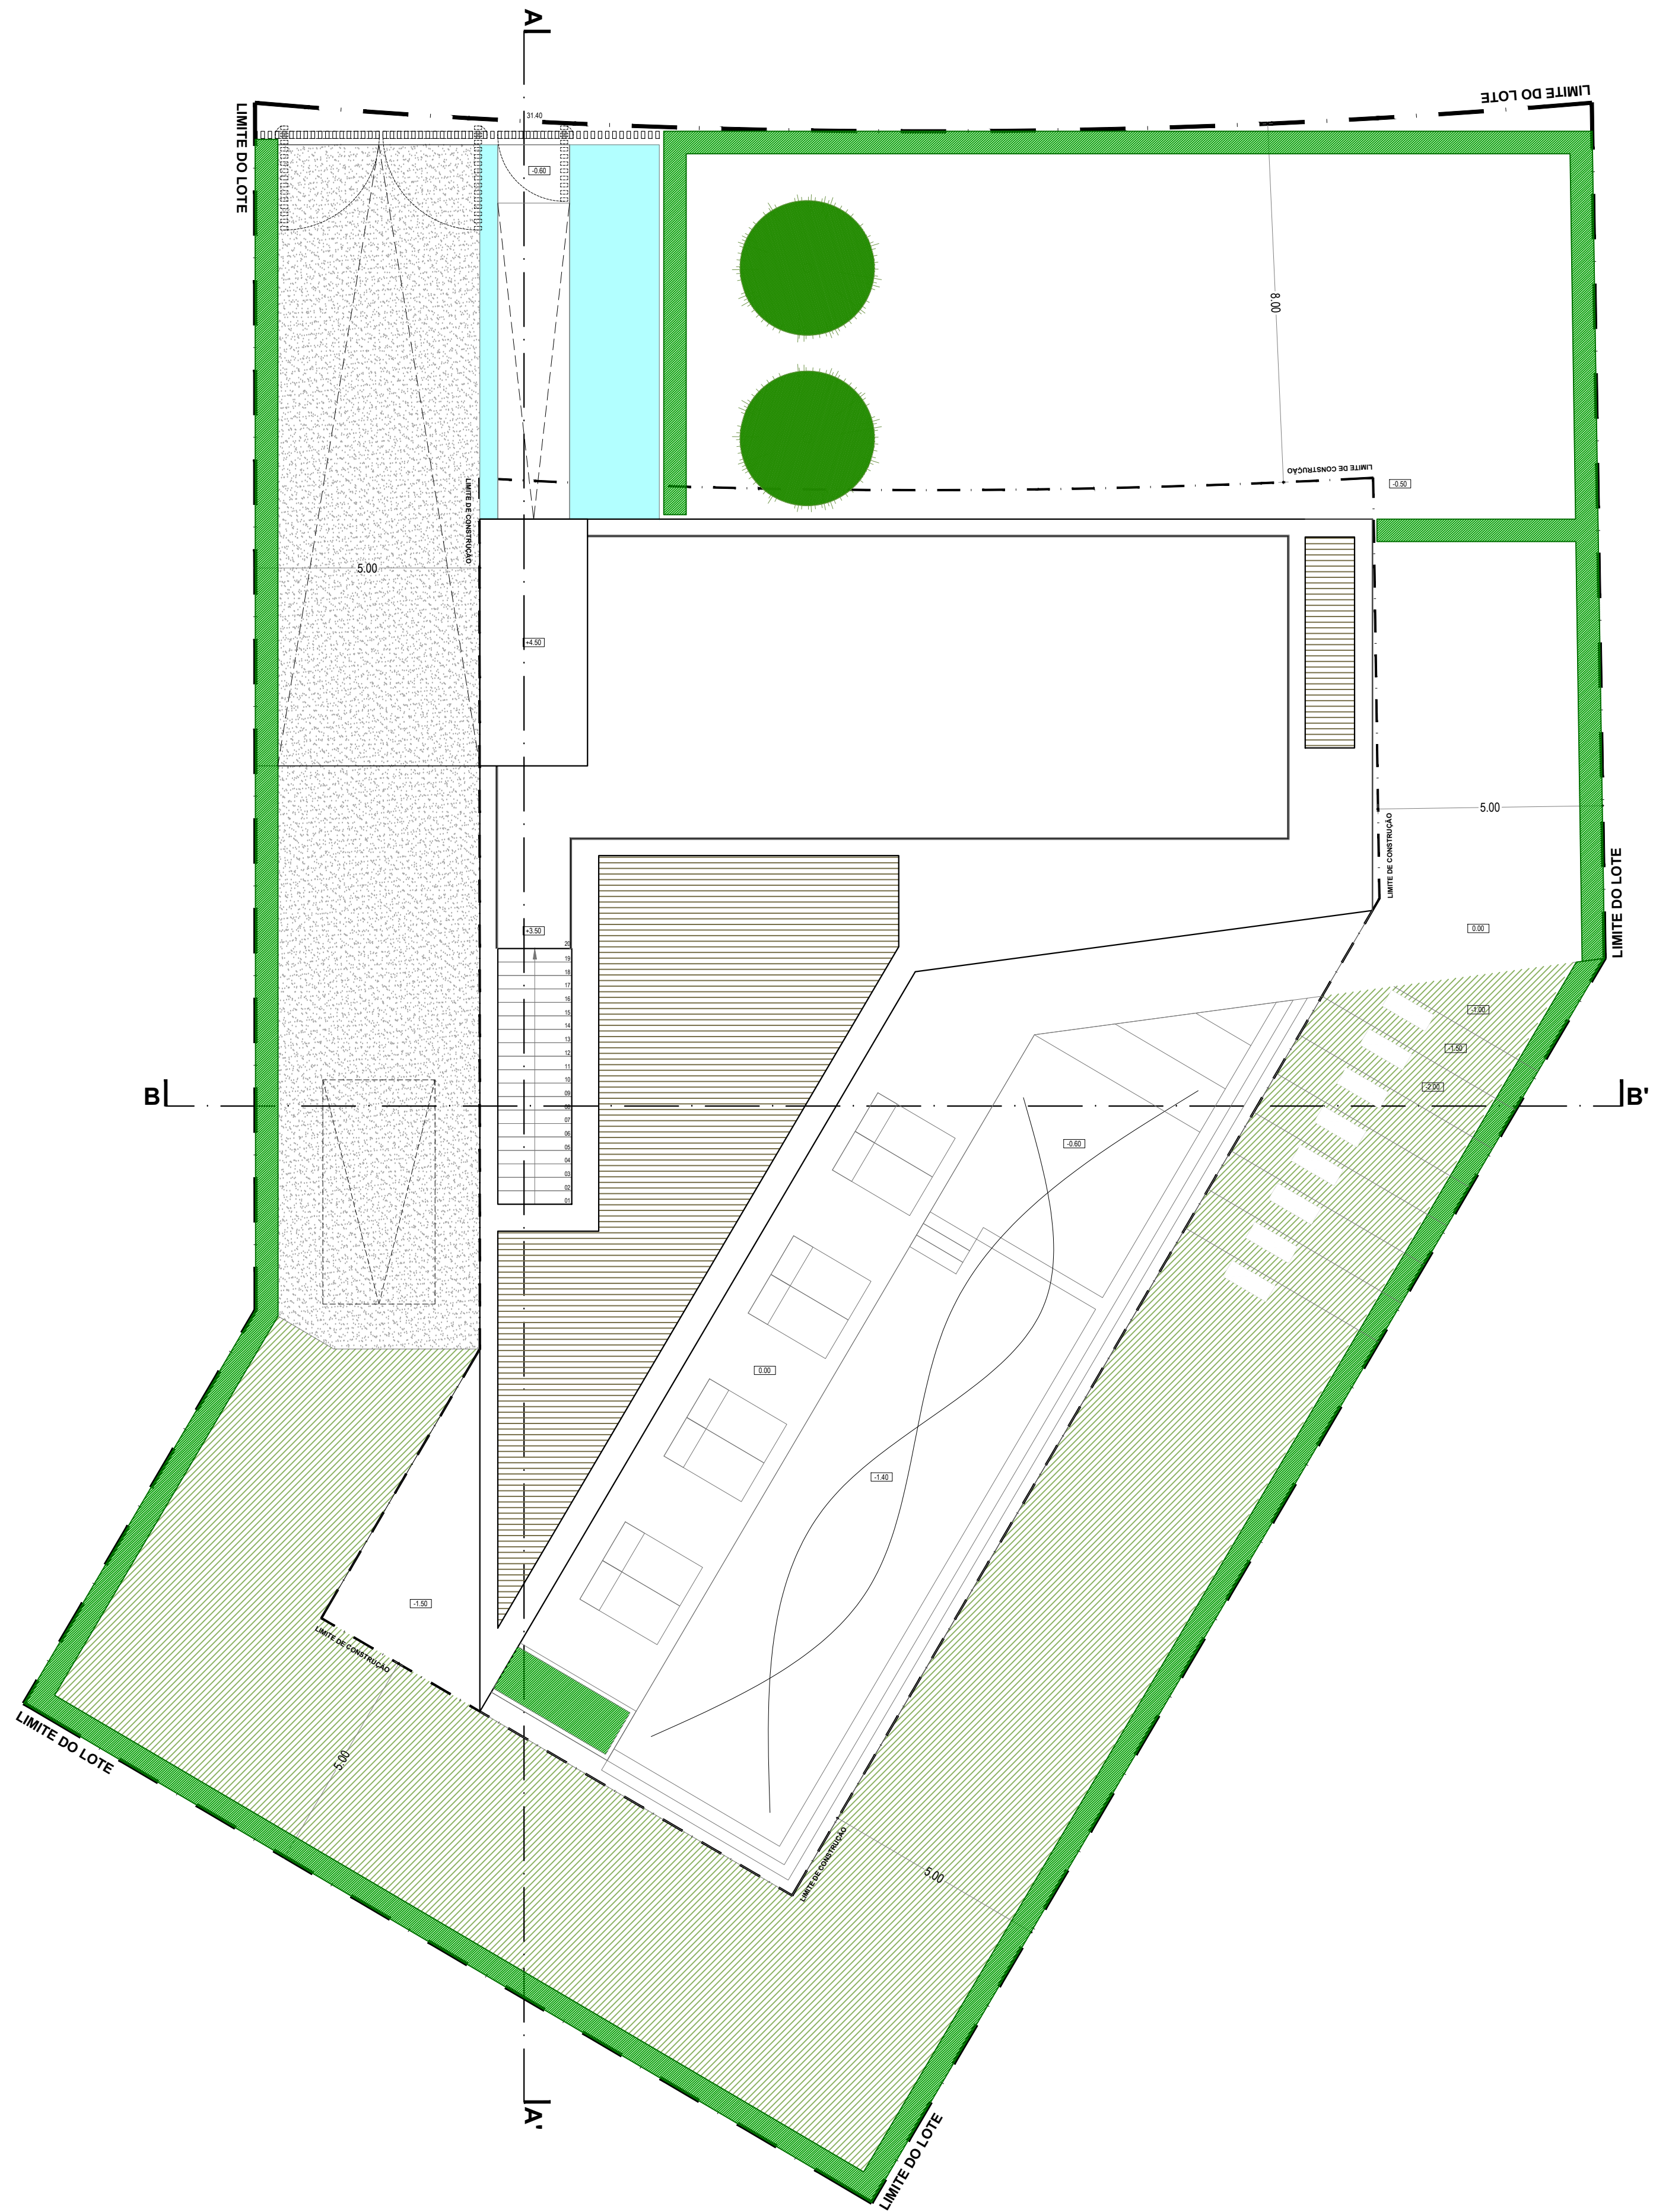

PLANTA DA COBERTURA
Esc. 1:100