


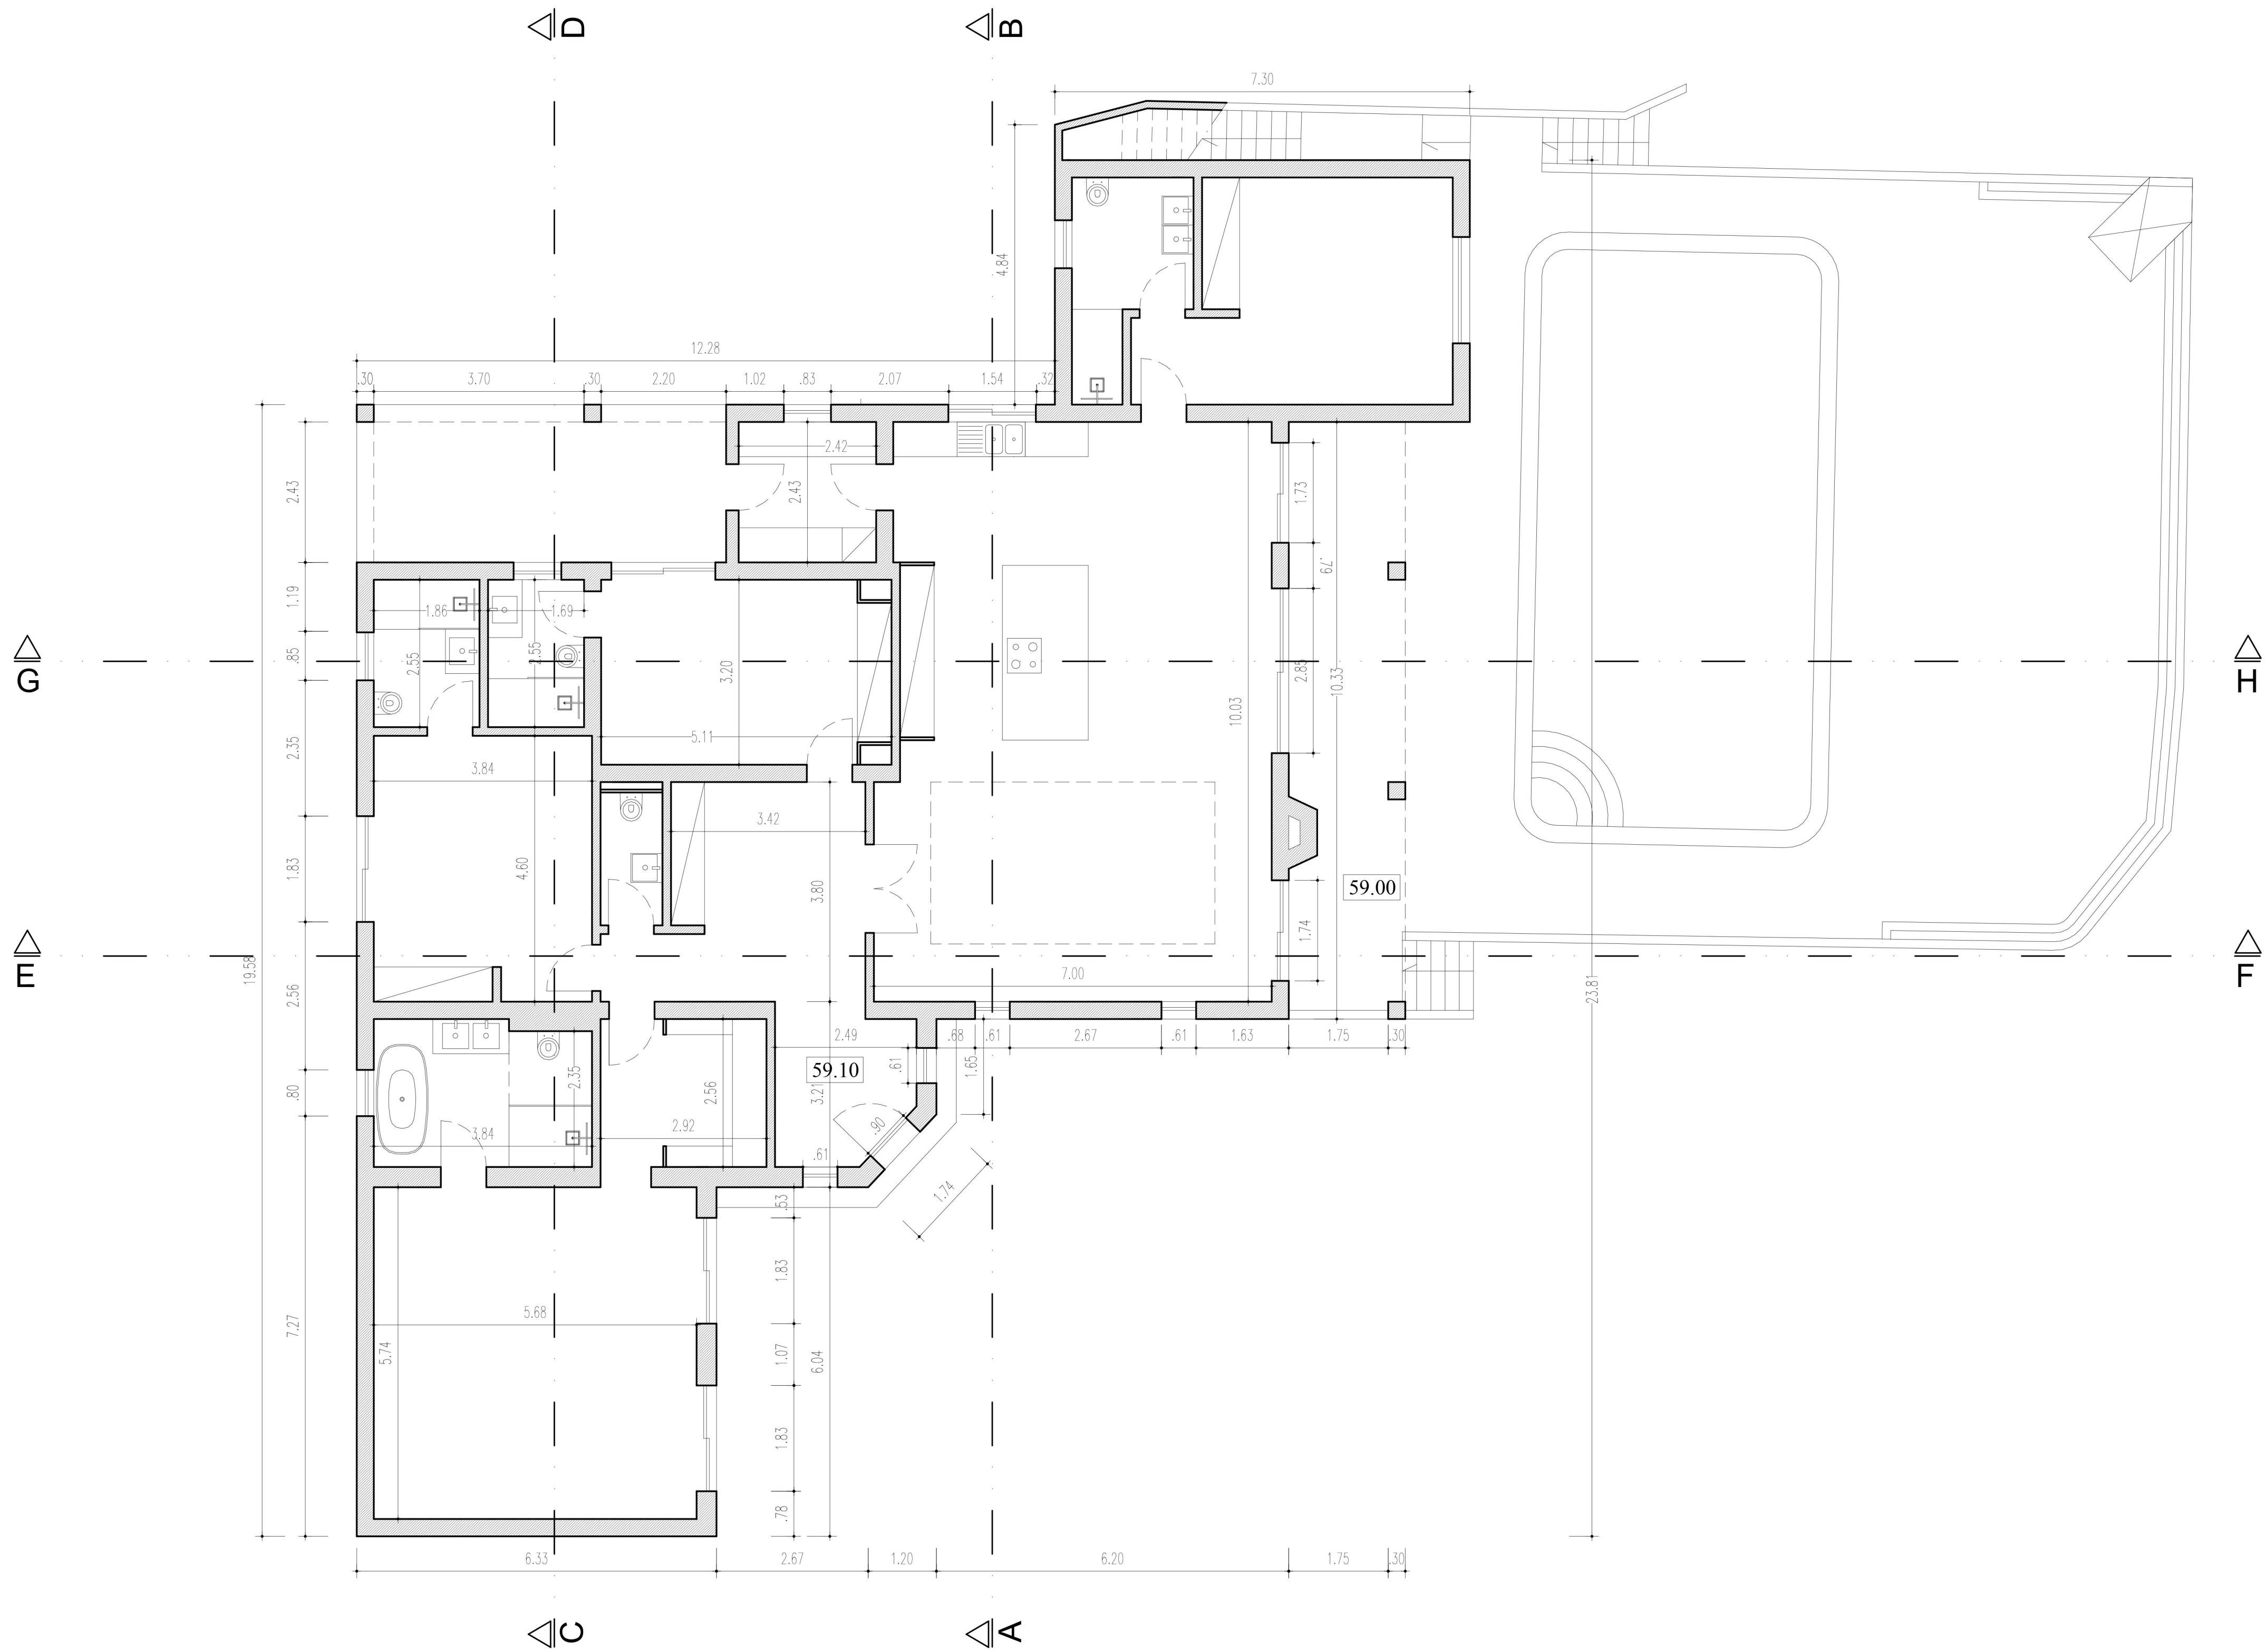


LEGENDA:

1.	Hall	20.68 m²
2.	Sala de Estar	26.60 m²
3.	Cozinha	41.04 m²
4.	Quarto	19.11 m²
5.	I.s.	6.35 m²
6.	Lavandaria	5.88 m²
7.	Vestiário	7.22 m²
8.	Quarto	15.86 m²
9.	I.s.	9.52 m²
10.	Quarto	17.66 m²
11.	I.s.	4.74 m²
12.	I.s.	2.70 m²
13.	Quarto	16.35 m²
14.	I.s.	4.31 m²
15.	T. Coberto	17.75 m²
16.	T. Coberto	20.67 m²
17.	Piscina	57.89 m²

Definição das Áreas	
Área de construção	= 255.58 m²
Área T.Cobertos	= 38.42 m²

Planta do r/chão

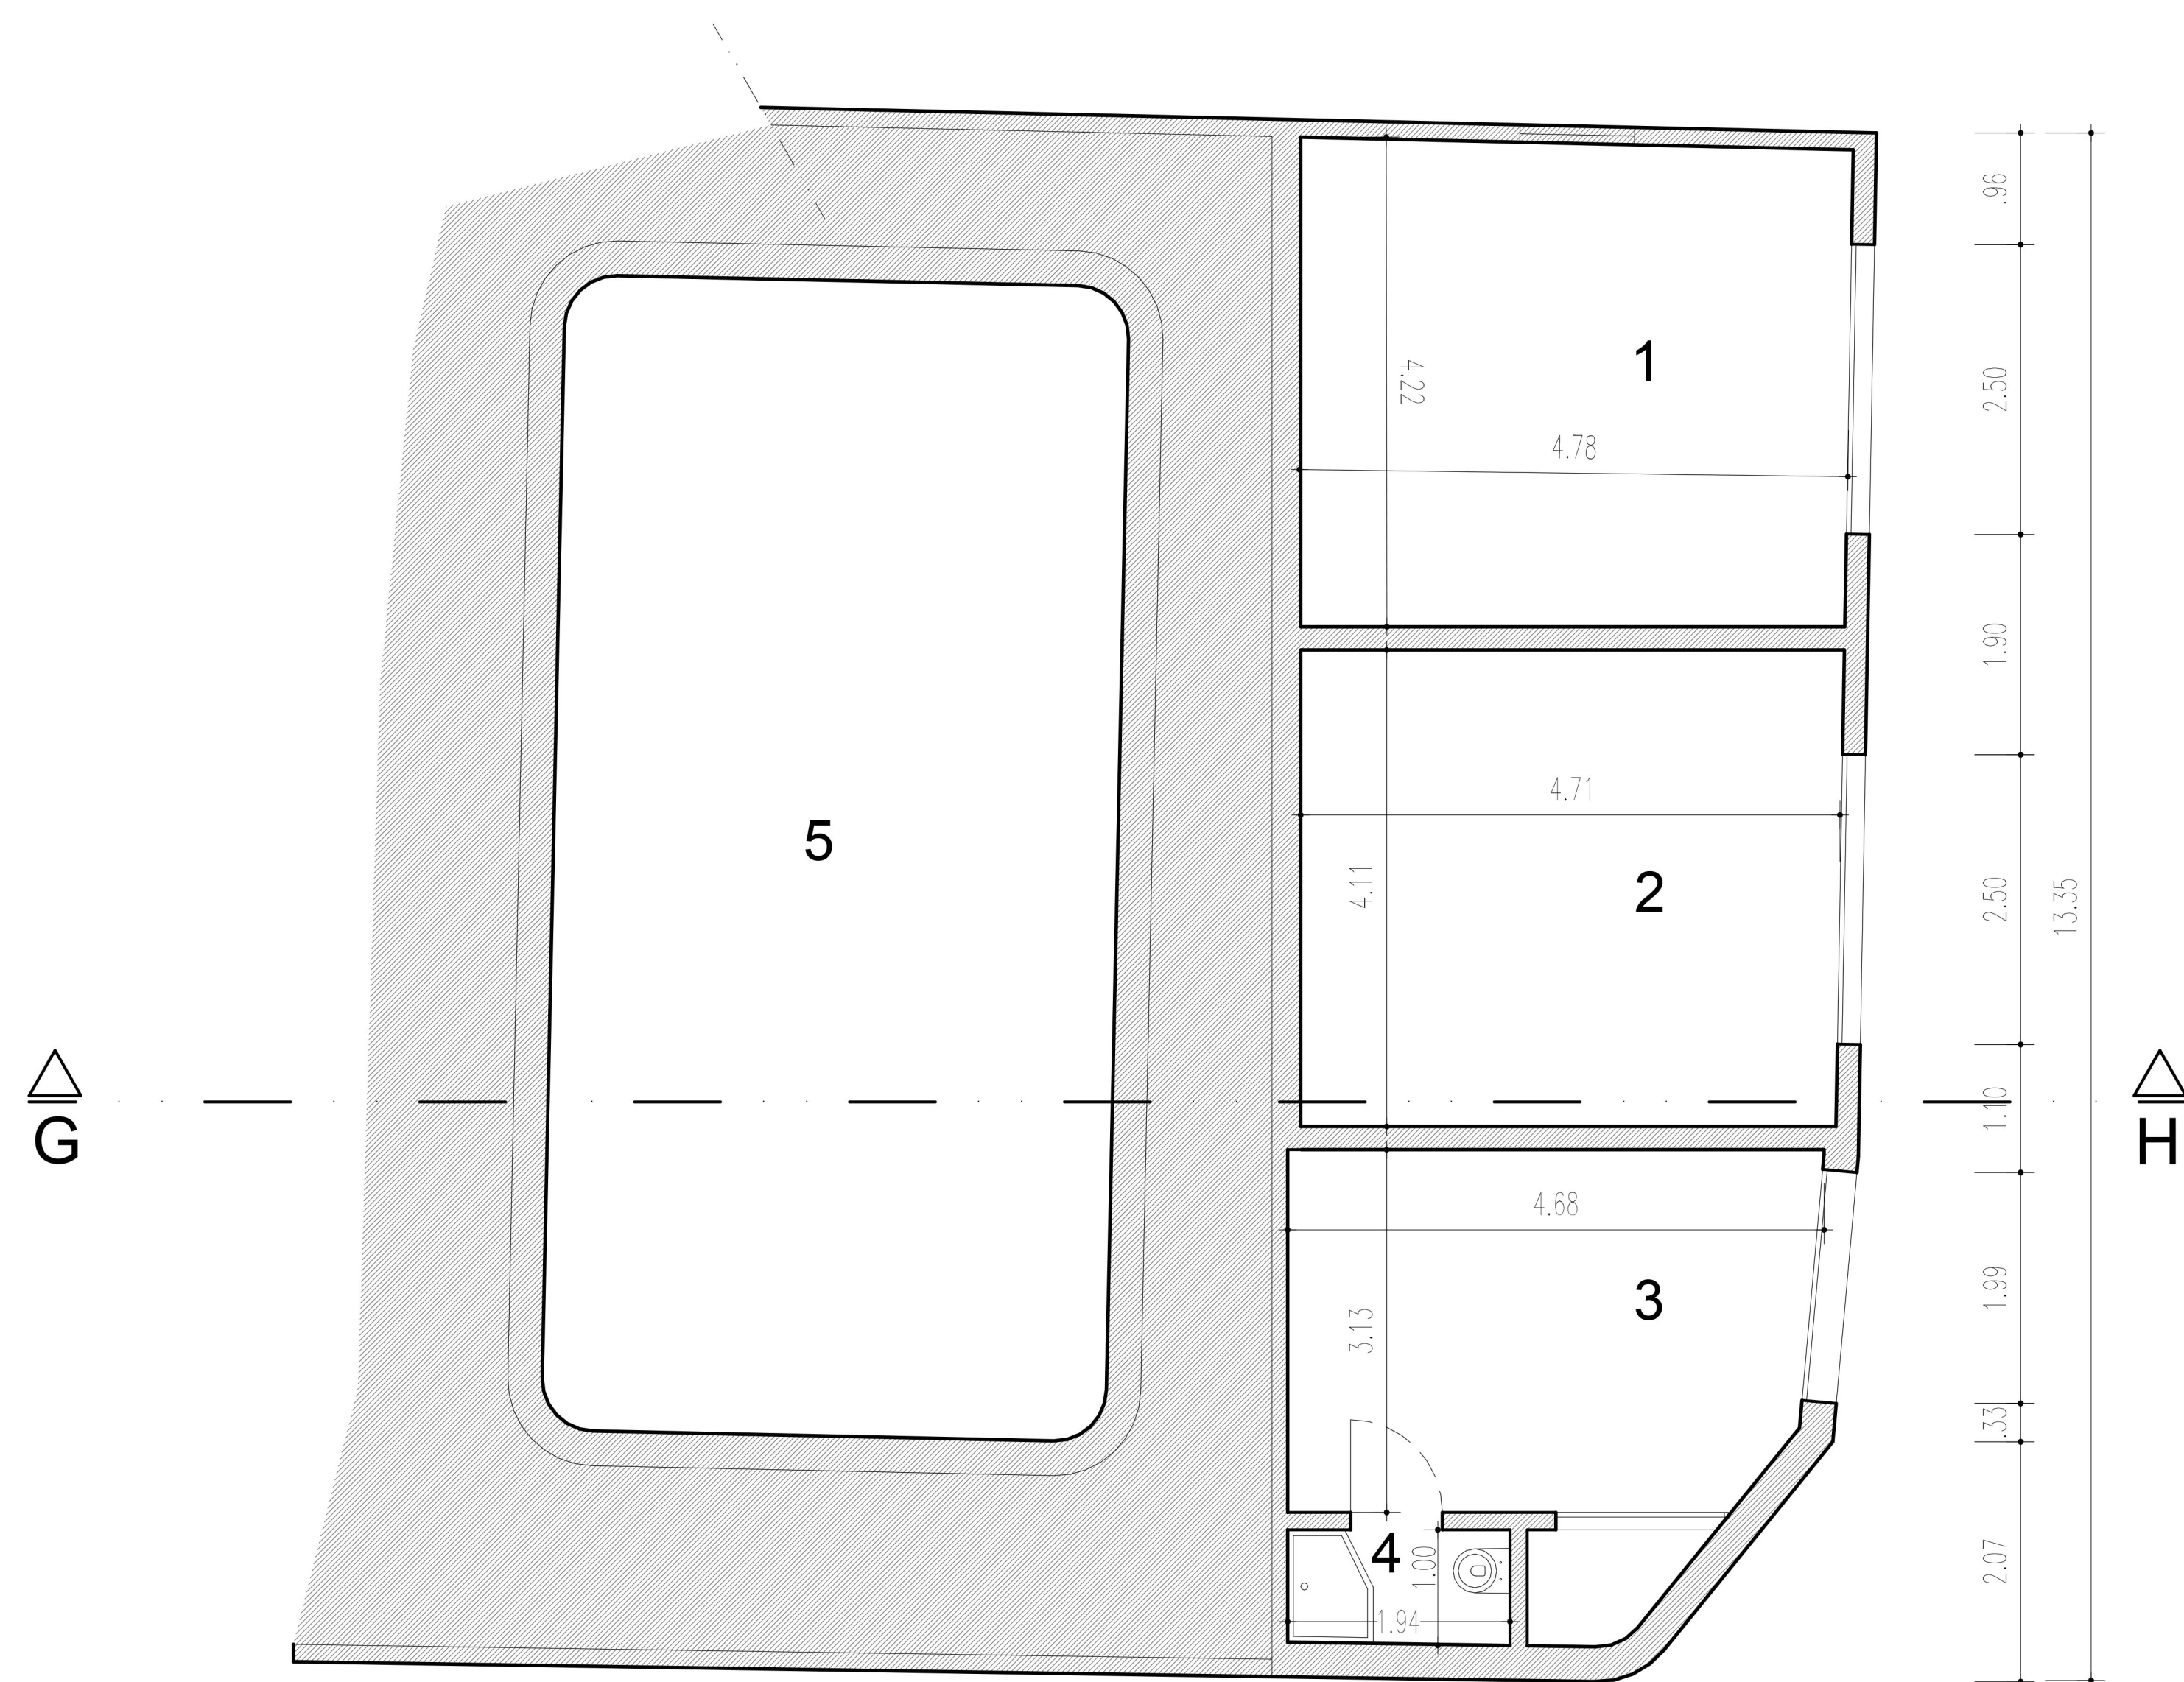

LEGENDA :

1.	Garagem	19.95 m ²
2.	Garagem	19.35 m ²
3.	Área Técnica	14.02 m ²
4.	I.s.	1.91 m ²
5.	Piscina	57.89 m ²

Definição das Áreas		
Área da cave	=	66.78 m ²