



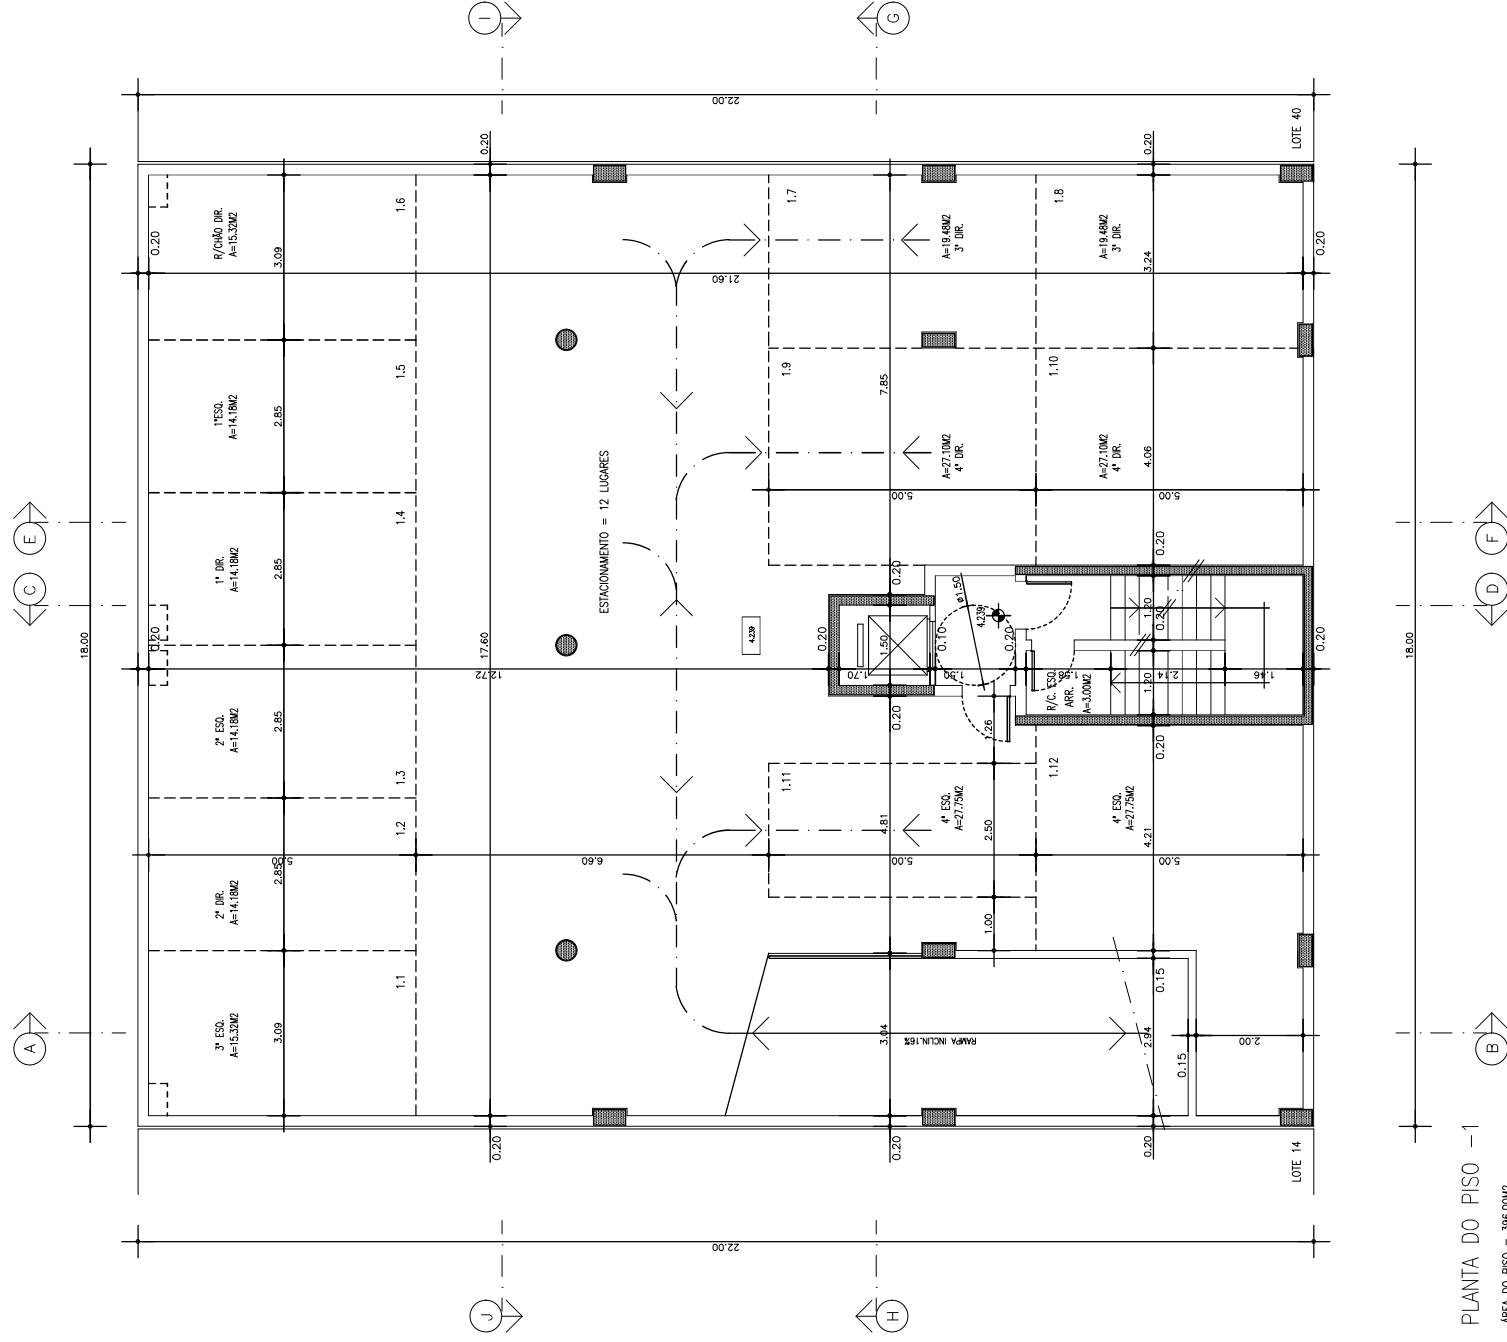


PLANTA DO PISO -1

JUNHO 2022	PROJECTO	URBANIZAÇÃO "SOL NASCENTE" 1ª FASE	LOCAL LOTE 15 MONTIJO	REQUERENTE SOC. CONST. HELDER e MESTRE, S.A.	PROJETO DE ARQUITETURA PLANTA PISO 1	12 EQUIPAMENTO AVAC 20 BOMBAS DE CALOR PLI PLACA DE INDUÇÃO PRE-DIMENSIONAMENTO ESTRUTURAL	OPERAÇÃO URBANÍSTICA COMUNICAÇÃO PRÉVIA	ANTONIO DA SILVEIRA BOTELHO ARQUITECTO AV. DAS FORÇAS ARMADAS Nº133 Lote D 1600-81 LISBOA mail=asilveirabotelho@hotmail.com	O TECNICO	DESENHO M.E.	ESC. 1/100 VISTO	SUBSTITUI
------------	----------	--	-----------------------------	---	---	--	--	--	-----------	-----------------	---------------------	-----------

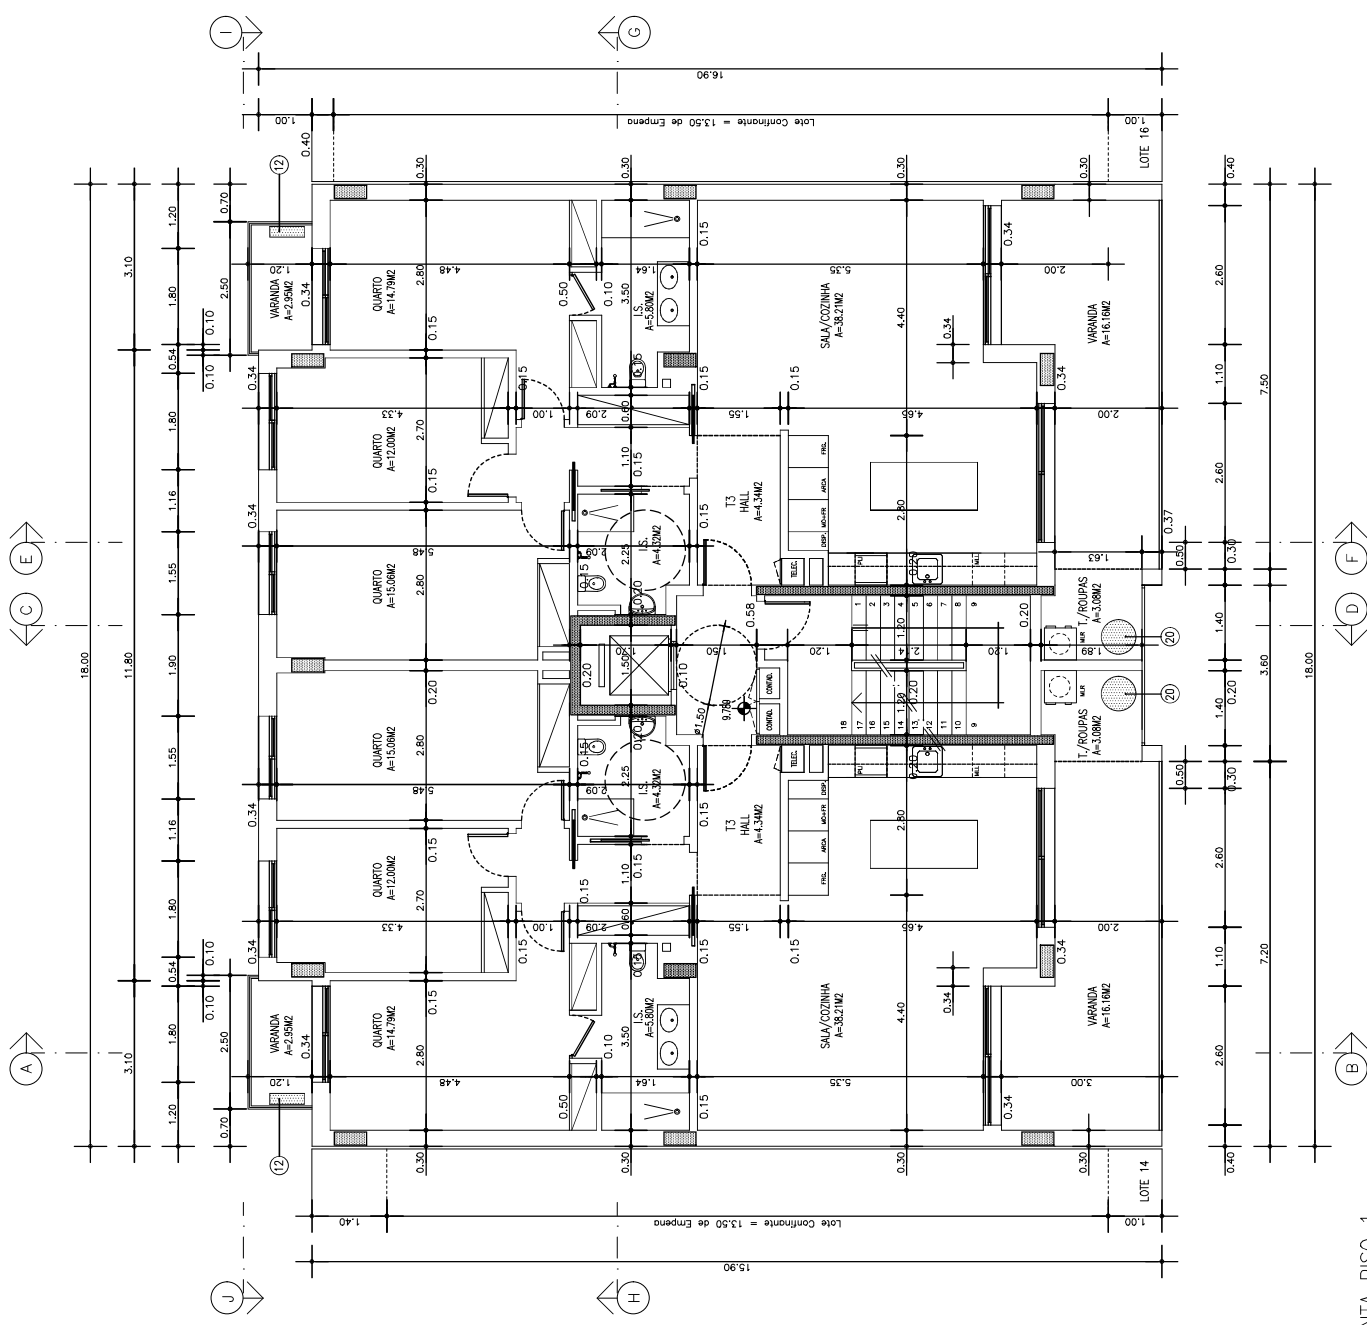


PLANTA PISO 1
ÁREA DO PISO = 258.03M2
ÁREA VARANDAS = 38.22 M2

PROJECTO	URBANIZAÇÃO "SOL NASCENTE" 1ª FASE	LOCAL LOTE 15 MONTIJO	REQUERENTE SOC. CONST. HELDER e MESTRE, S.A.	PROJETO DE ARQUITETURA PLANTA PISO 2	12 EQUIPAMENTO AVAC 20 BOMBAS DE CALOR PLI PLACA DE INDUÇÃO PRE-DIMENSIONAMENTO ESTRUTURAL	OPERAÇÃO URBANÍSTICA COMUNICAÇÃO PRÉVIA	ANTONIO DA SILVEIRA BOTELHO ARQUITECTO QUINTA DAS MIL FLORES AV. DAS TORÇAS ARMADAS Nº133 Lote D 1600-81 LISBOA mail=asilveirabotelho@hotmail.com	O TECNICO	DESENHO M.E.	ESC. 1/100 VISTO	SUBSTITUI
----------	--	-----------------------------	---	---	---	--	---	-----------	-----------------	---------------------	-----------

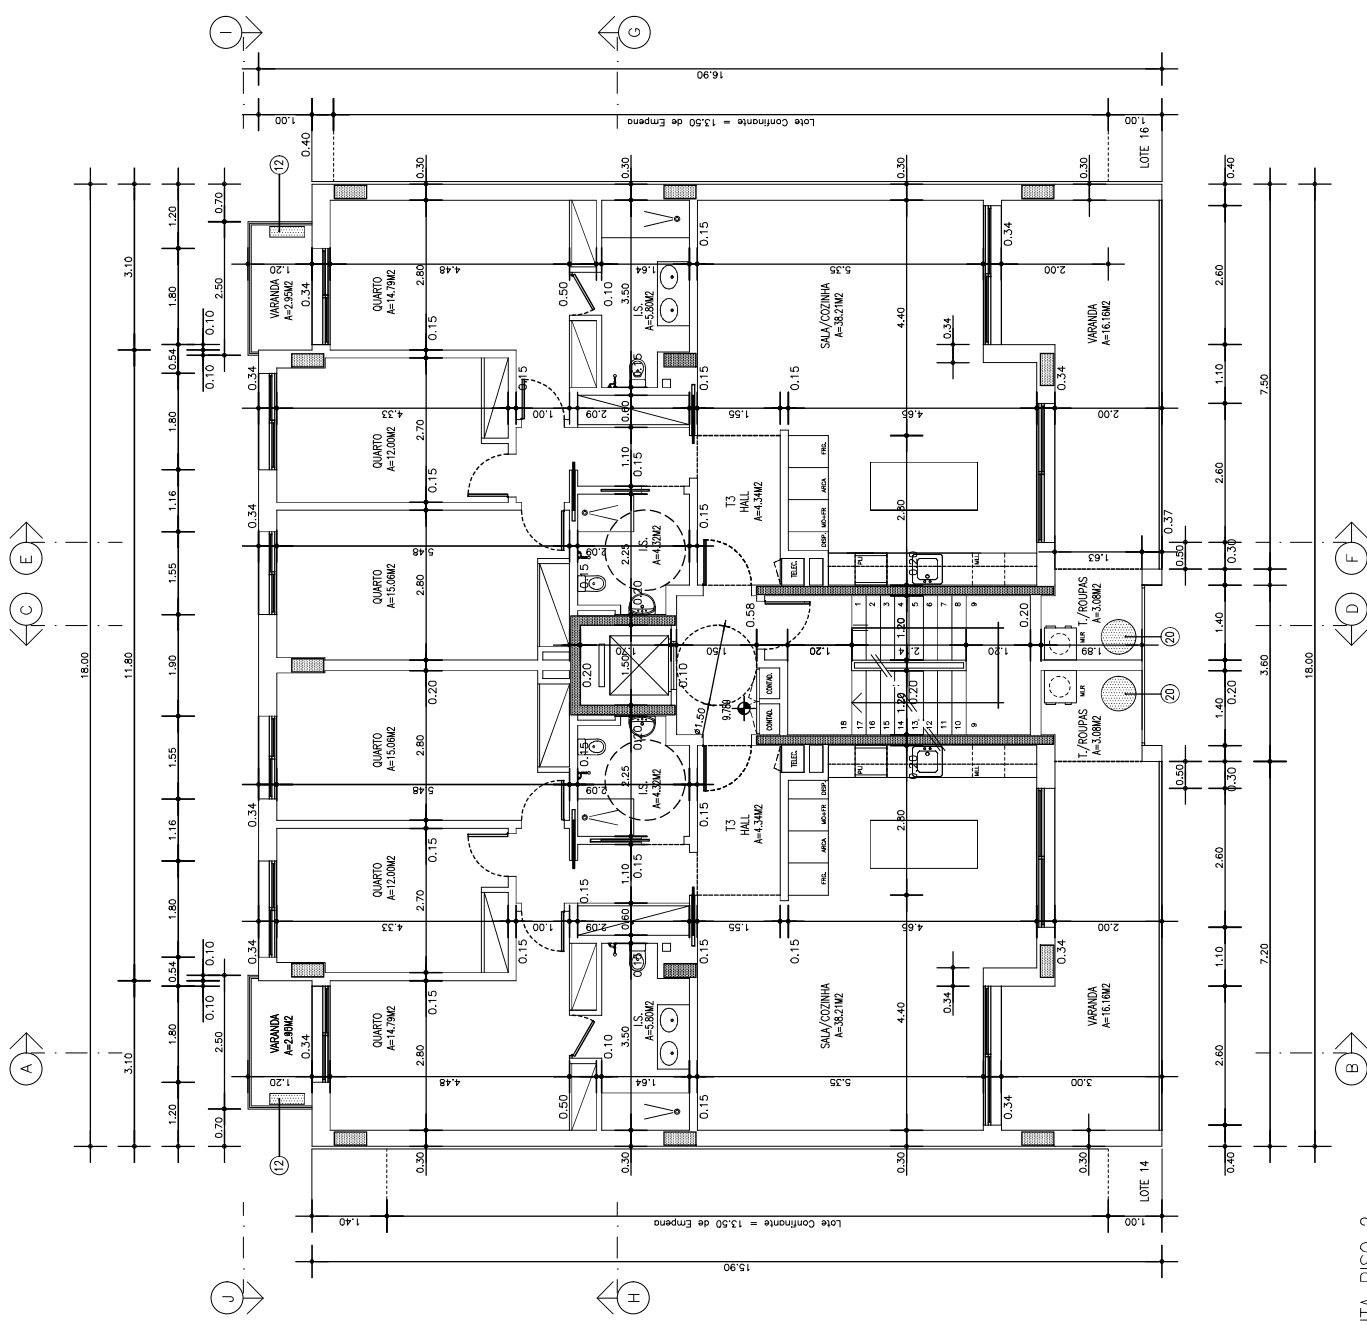


PLANTA PISO 2
ÁREA DO PISO = 258.03M2
ÁREA VARANDAS = 39.00 M2

PROJECTO	URBANIZAÇÃO "SOL NASCENTE" 1ª FASE
LOCAL	LOTE 15 MONTIJO
REQUERENTE	SOC. CONST. HELDER e MESTRE, S.A.
PROJETO DE ARQUITECTURA	PLANTA PISO 3
	12 EQUIPAMENTO AVAC 20 BOMBAS DE CALOR EX EXAUSTOR DE TETO PLI PLACA DE INDUÇÃO PRÉ-DIMENSIONAMENTO ESTRUTURAL
OPERAÇÃO URBANISTICA	COMUNICAÇÃO PRÉVIA
ANTONIO DA SILVEIRA BOTELHO ARQUITECTO AV. DAS FORÇAS ARMADAS Nº133 Lote D 1600-81 LISBOA mail—asilveirabotelho@hotmail.com	
O TECNICO	
DESENHOU M.E.	
ESC. 1/100	8
VISTO	
SUBSTITUI	

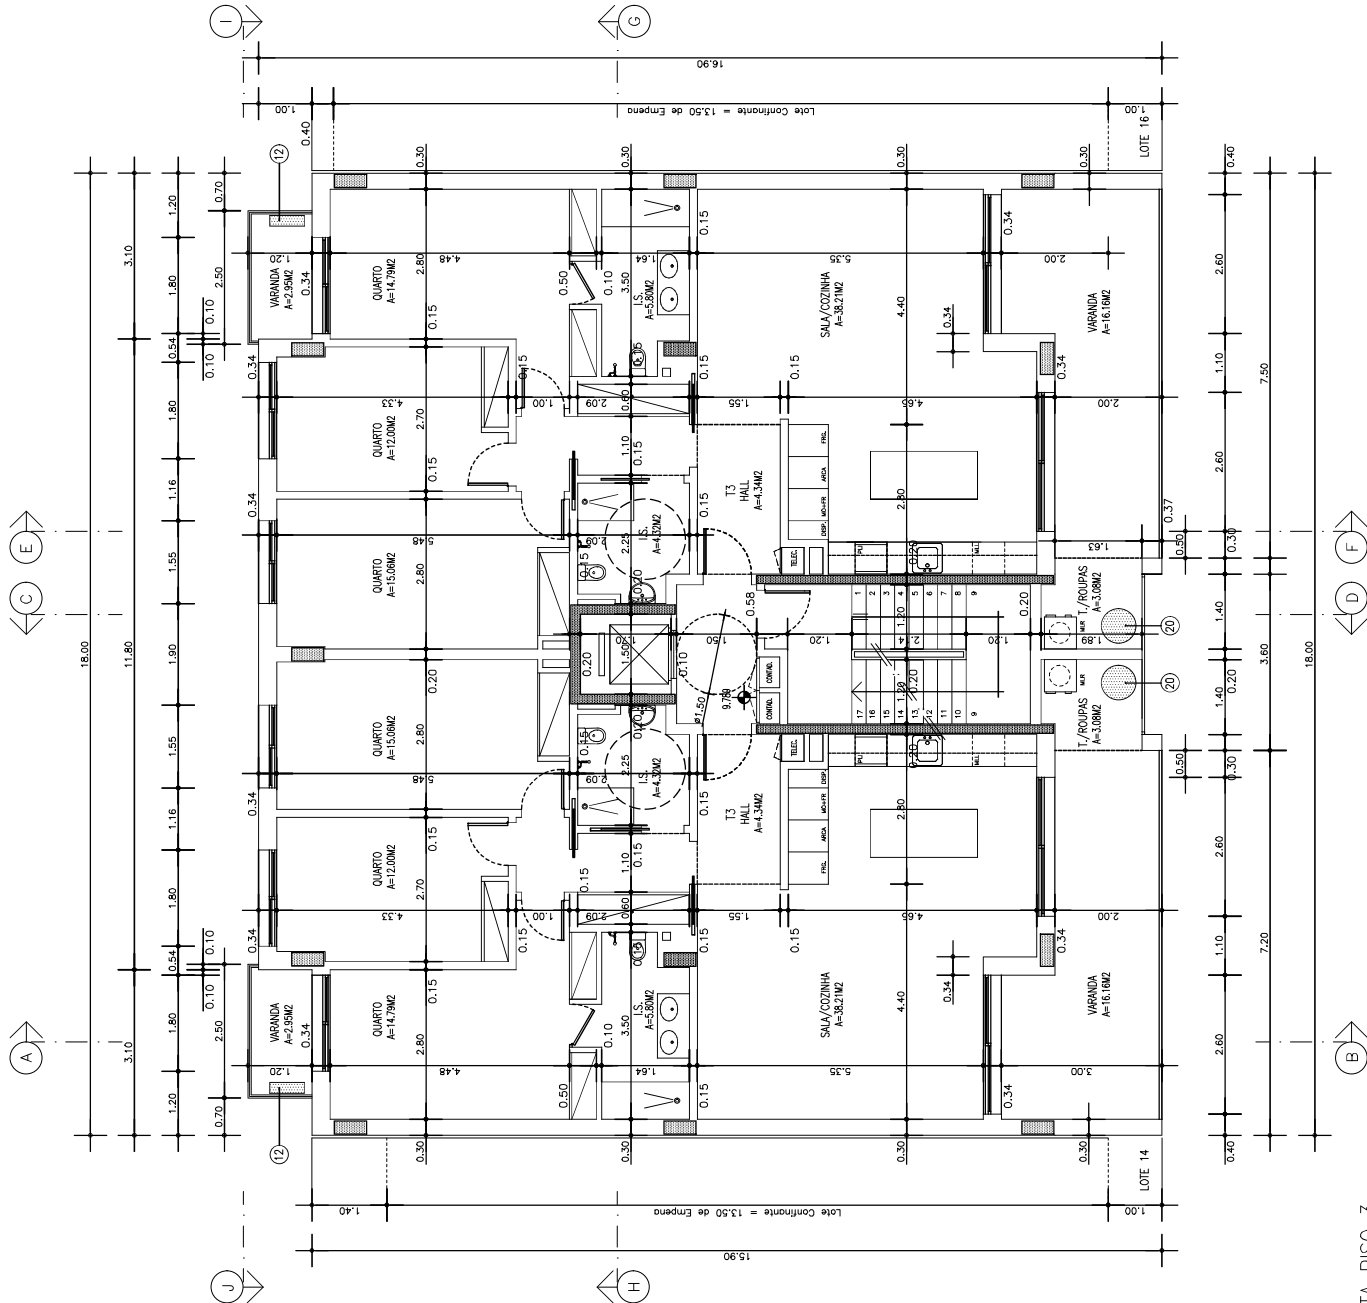

PLANTA PISO 3
ÁREA DO PISO = 258.03M2
ÁREA VARANDAS = 39.00 M2

JUNHO 2025	PROJECTO	URBANIZAÇÃO	"SOL NASCENTE"	1ª FASE	LOCAL	LOTE 15	MONTIJO	REQUERENTE	SOC. CONST. HELDER e MESTRE, S.A.	PROJETO DE ARQUITECTURA	PLANTA DAS ARRECADAÇÕES	15	ACESSO A COBERTURA	PRÉ-DIMENSIONAMENTO ESTRUTURAL	OPERAÇÃO URBANÍSTICA	COMUNICAÇÃO PRÉVIA	ANTONIO DA SILVEIRA BOTELHO	ARQUITECTO	QUINTA DAS MIL FLORES	AV. DAS FORÇAS ARMADAS Nº133 Lote D 1600-81 LISBOA	mail=asilveirabotelho@hotmail.com	O TECNICO	DESENHOU	M.E.	ESC. 1/100	VISTO	SUBSTITUI
------------	----------	-------------	----------------	---------	-------	---------	---------	------------	-----------------------------------	-------------------------	-------------------------	----	--------------------	--------------------------------	----------------------	--------------------	-----------------------------	------------	-----------------------	--	-----------------------------------	-----------	----------	------	------------	-------	-----------

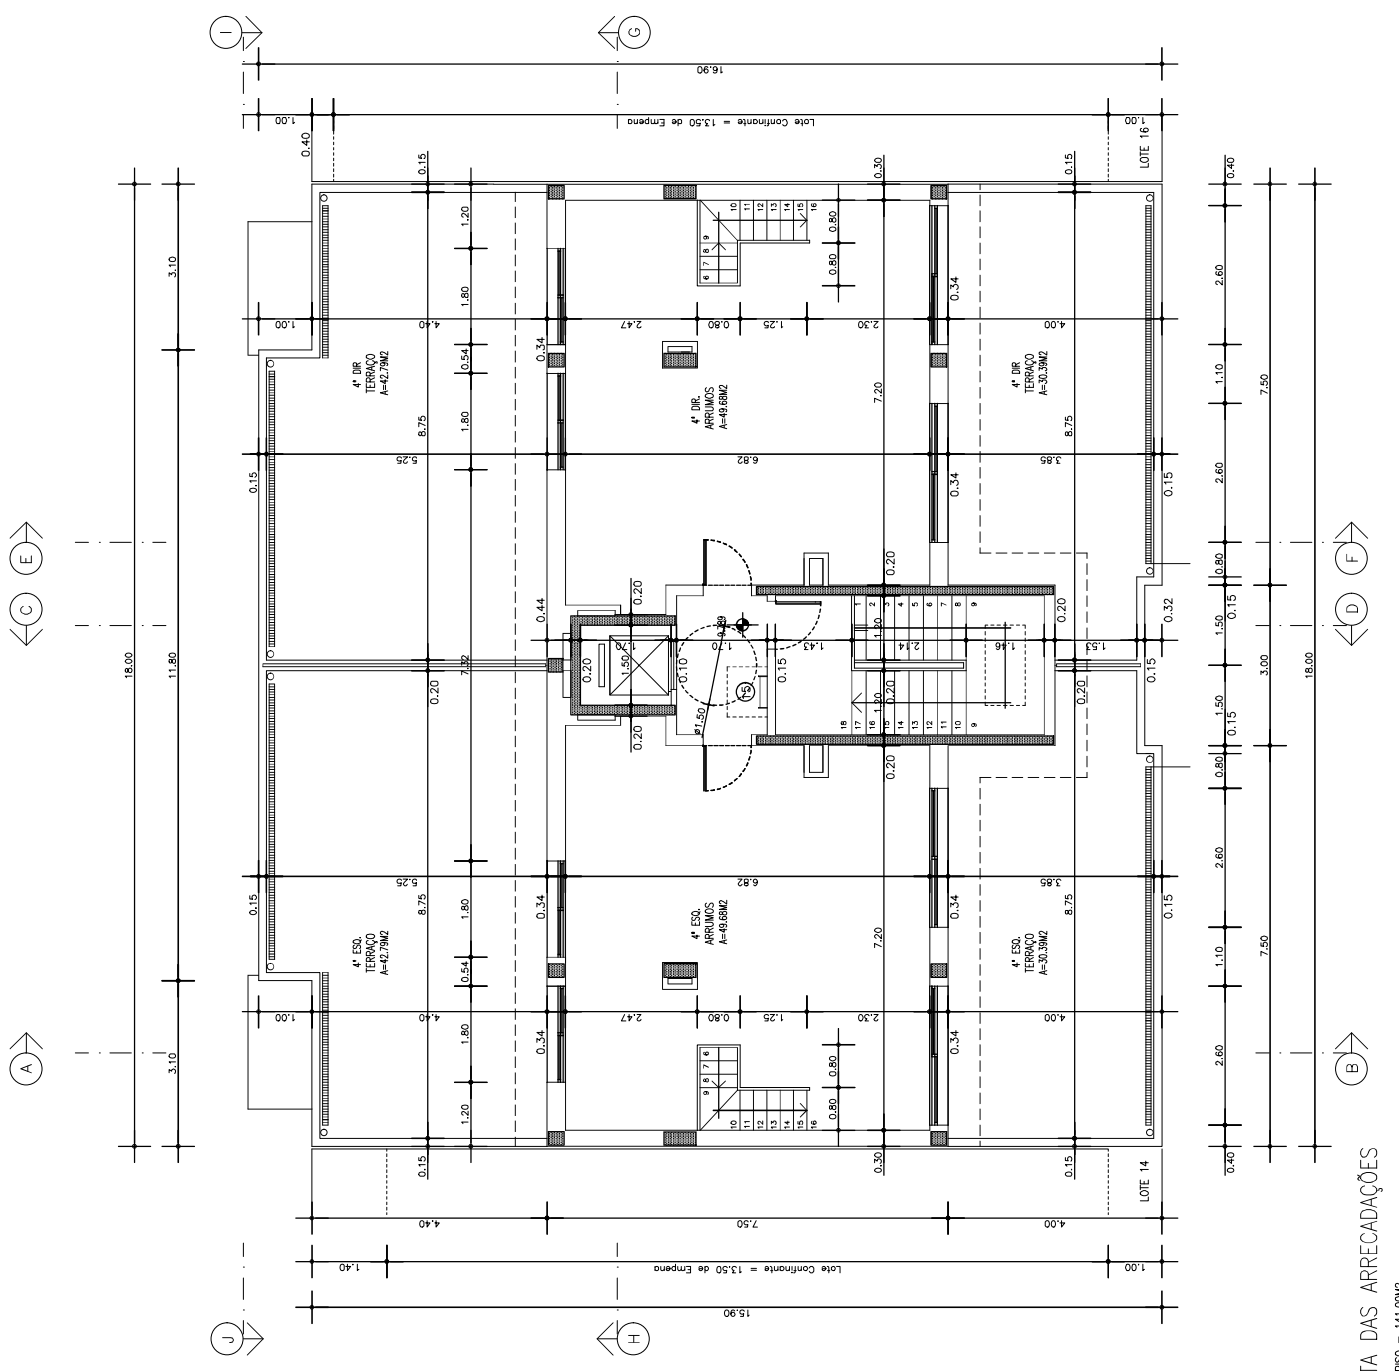


PLANTA DAS ARRECADAÇÕES

AREA DO PISO = 141,00M²

AREA DOS TERRAÇOS = 146,36 M²

JUNHO 2025	PROJECTO	URBANIZAÇÃO	"SOL NASCENTE"	1ª FASE	LOCAL	LOTE 15	MONTIJO	REQUERENTE	SOC. CONST. HELDER e MESTRE, S.A.	PROJETO DE ARQUITETURA	PLANTA DA COBERTURA	(15) ACESSO COBERTURA (16) FUGAS DE VENTILAÇÃO (17) CHAMINÉ (18) TELHA CERÂMICA ABA/CANUDO (19) CLARABOIA C/VENTILAÇÃO O TUBO DE QUEDA	OPERAÇÃO URBANÍSTICA	COMUNICAÇÃO PRÉVIA	ANTONIO DA SILVEIRA BOTELHO ARQUITECTO QUINTA DAS MIL FLORES AV. DAS FORÇAS ARMADAS Nº133 Lote D 1600-81 LISBOA mail=asilveirabotelho@hotmail.com	O TECNICO	DESENHOU M.E.	ESC. 1/100	VISTO	SUBSTITUI
------------	----------	-------------	----------------	---------	-------	---------	---------	------------	-----------------------------------	------------------------	---------------------	---	----------------------	--------------------	---	-----------	------------------	------------	-------	-----------

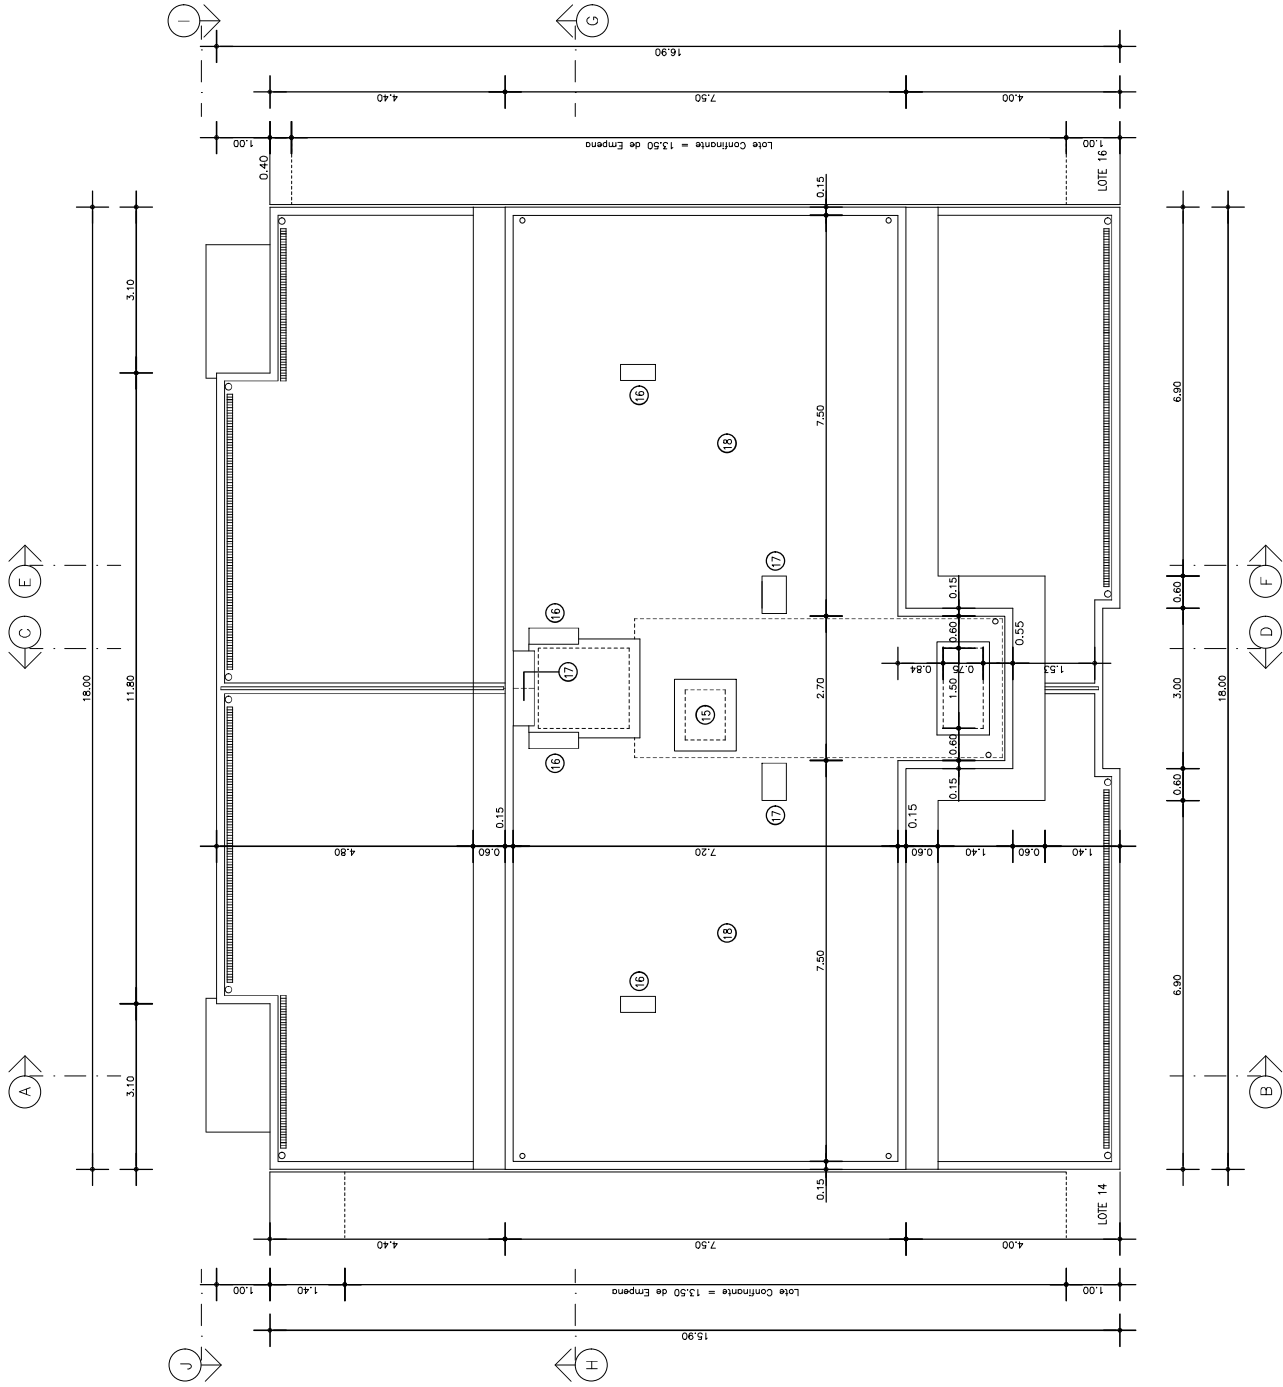

PLANTA DA COBERTURA
ÁREA DO PISO = 141.00M2
ÁREA DOS TERRAÇOS = 145.36 M2