






A

Degraus 0.30x0.15

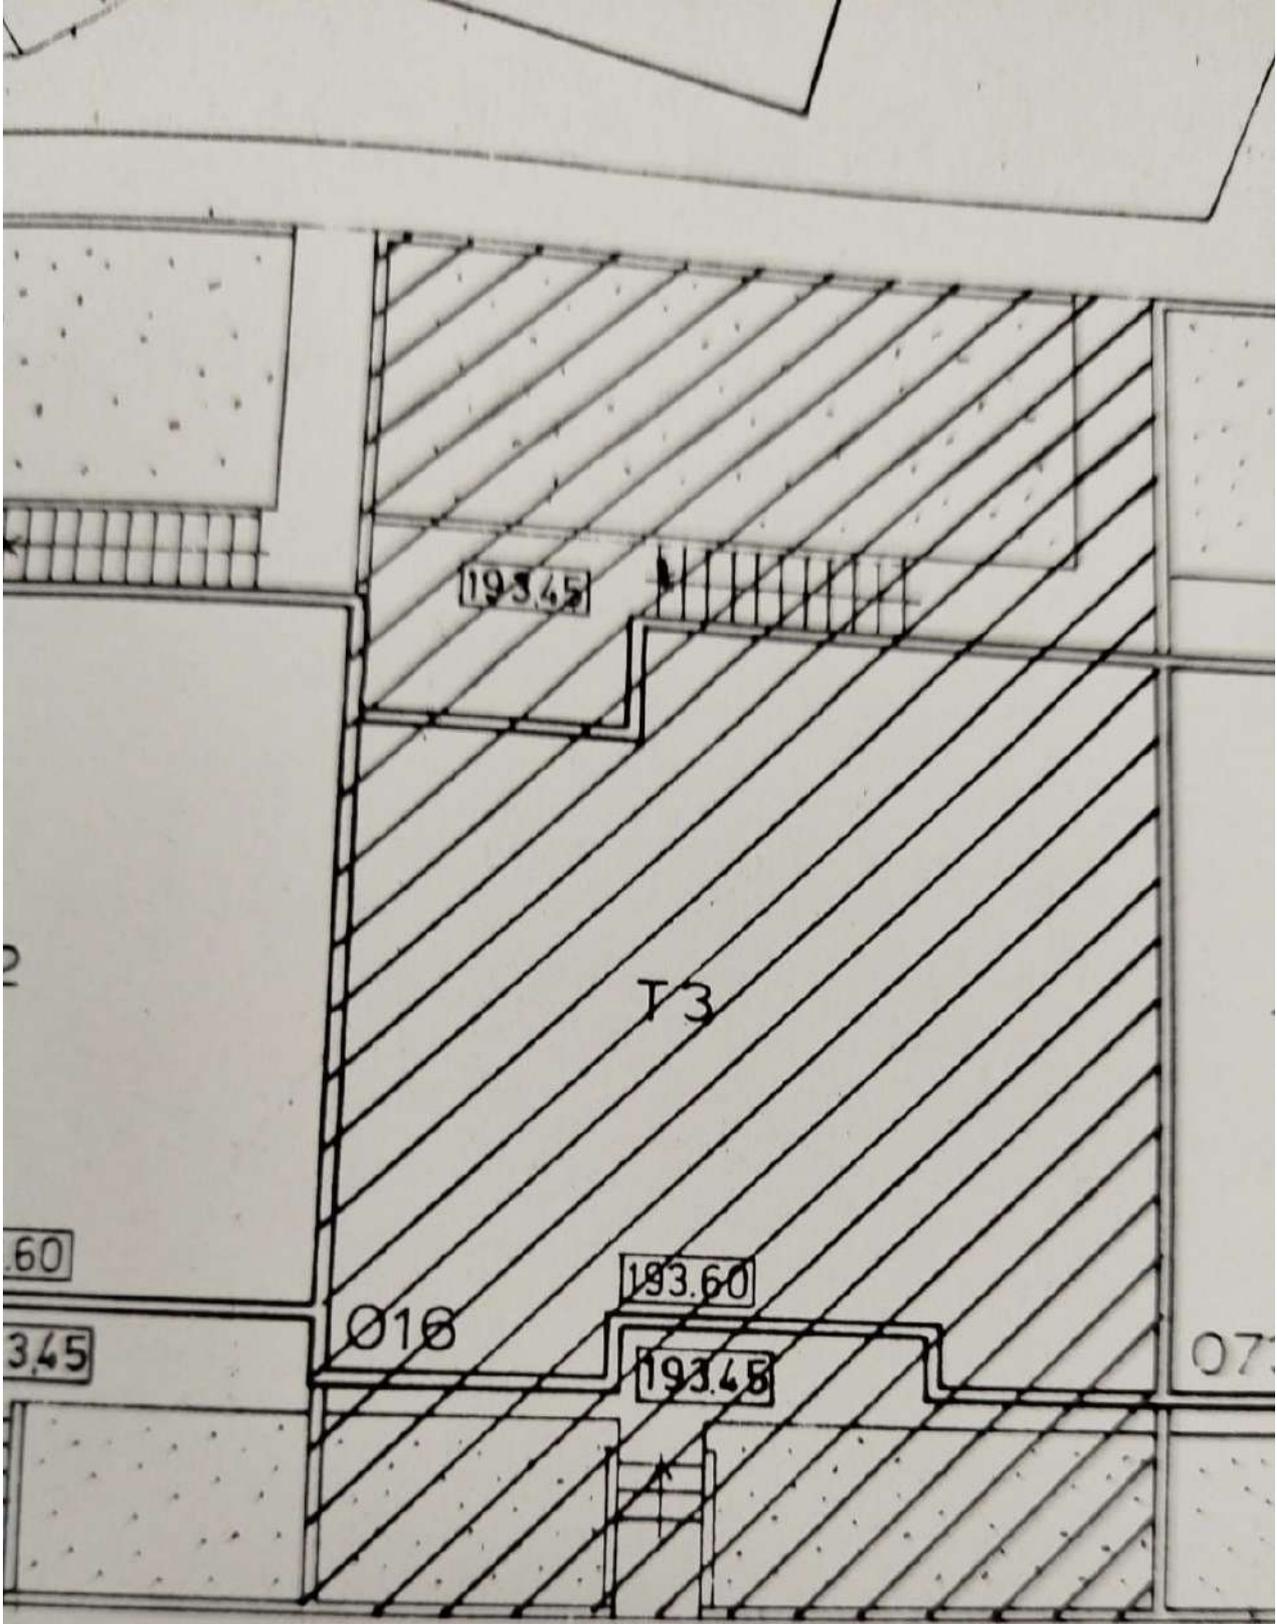

21.40

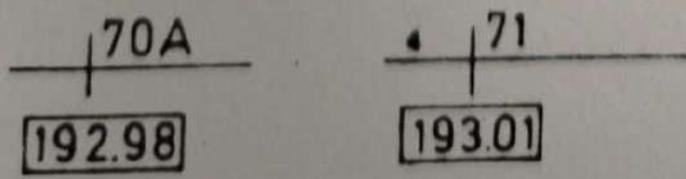

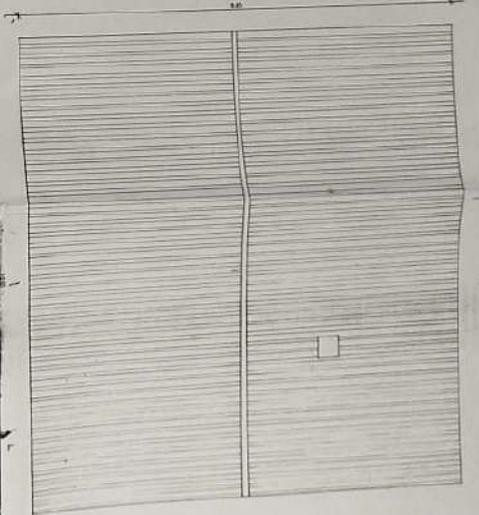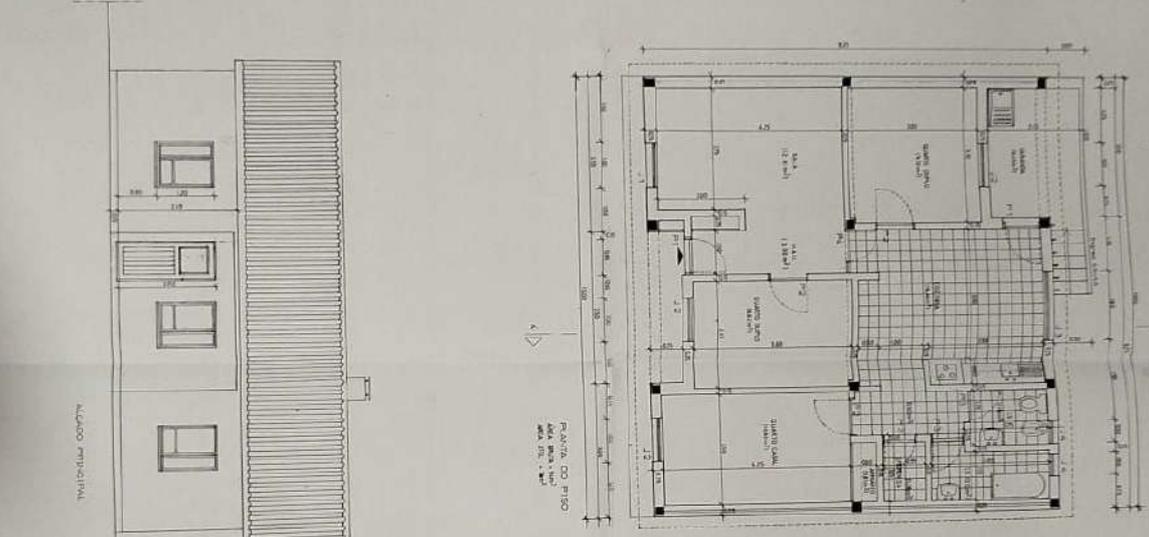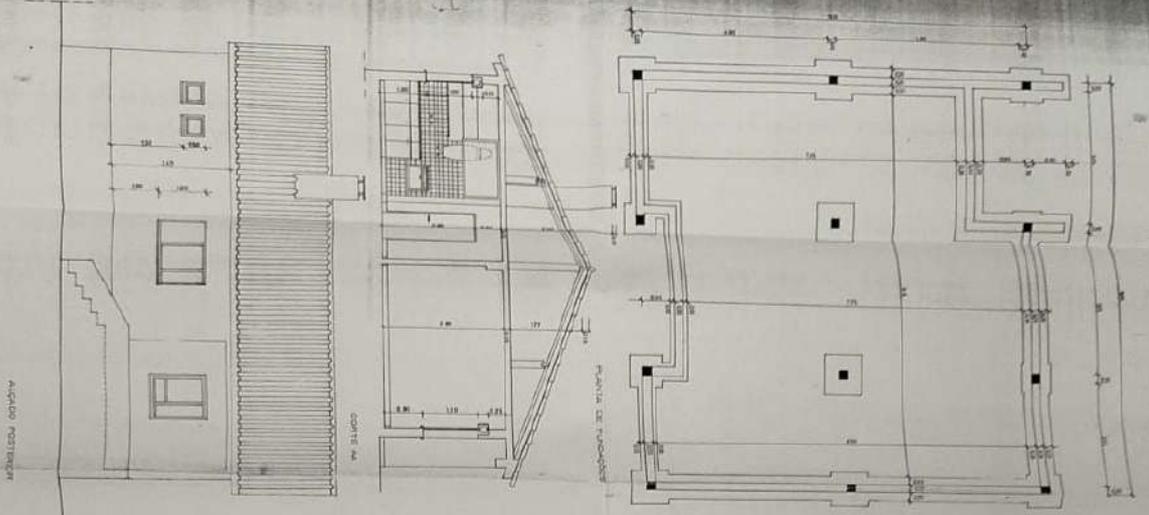








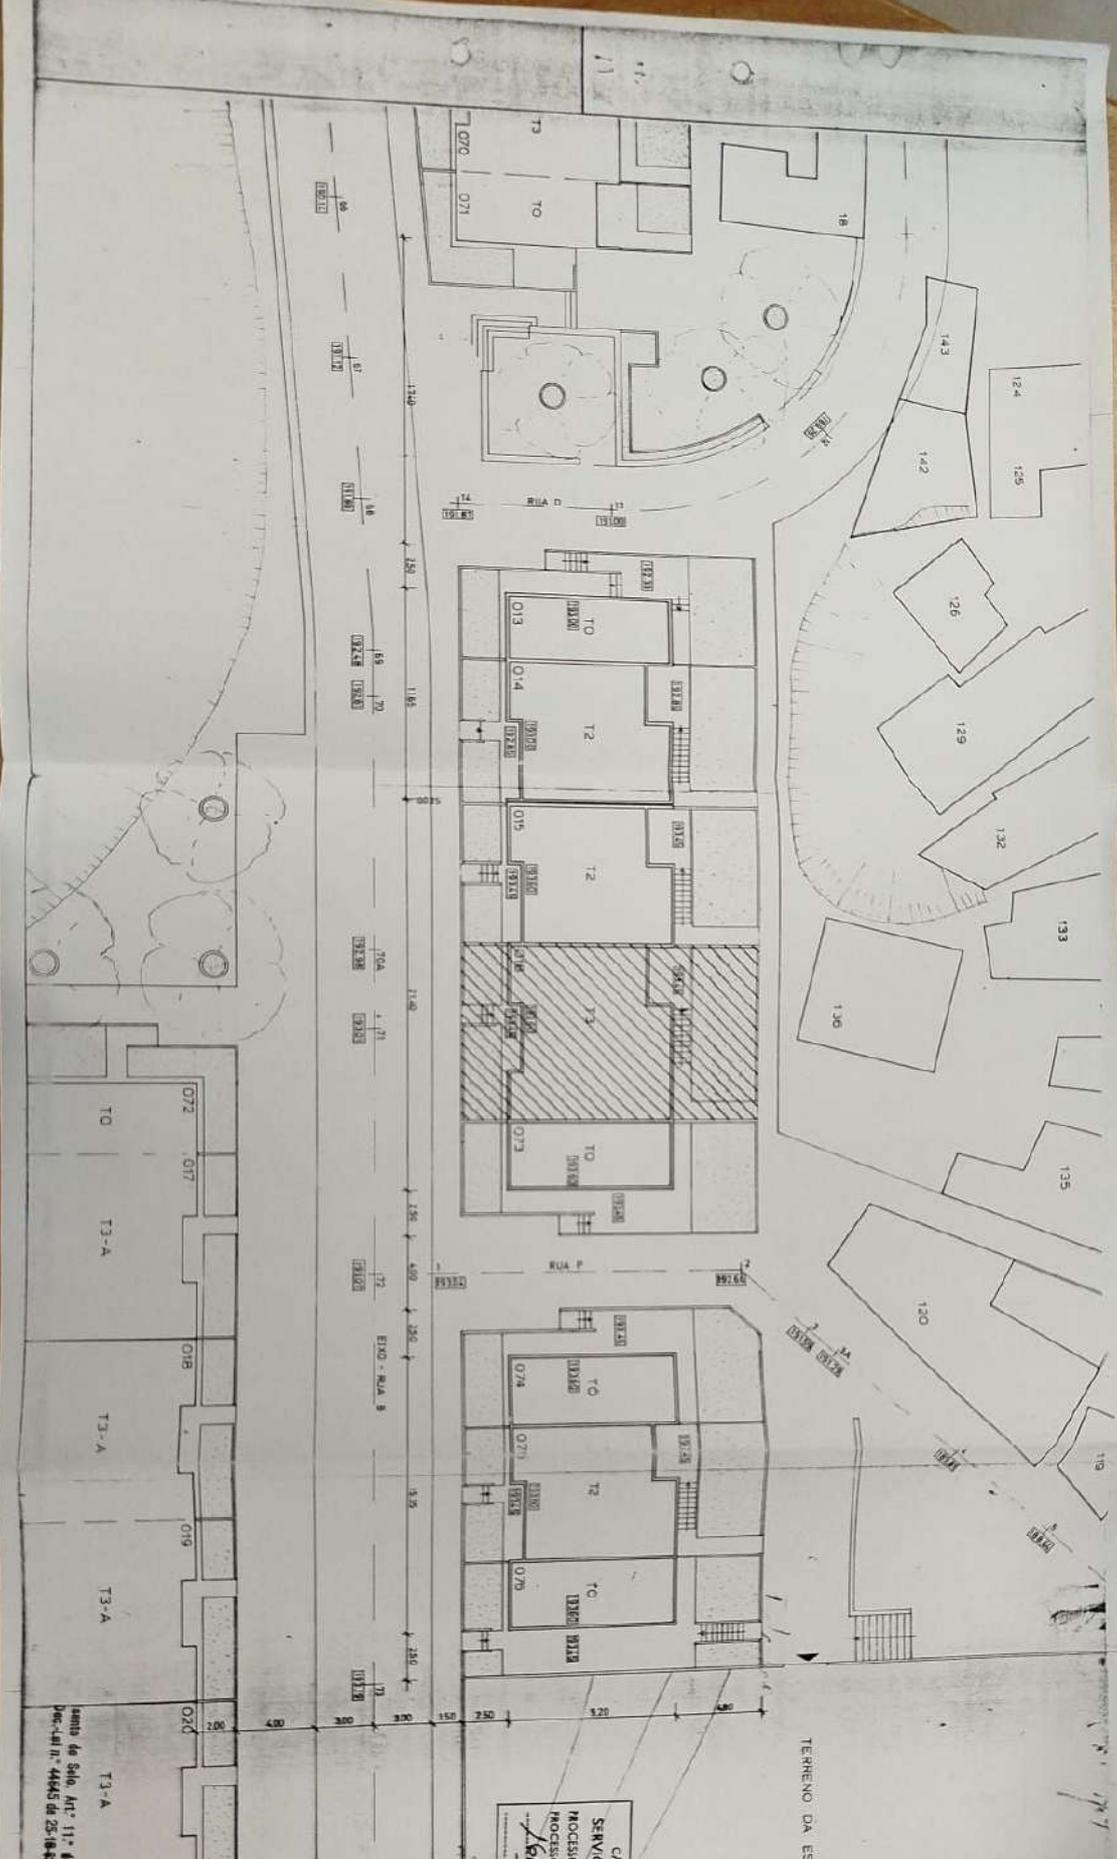


 3

SERIE	
C. M. SINTRA	
OBRA	MORADIA N.º 08-13
LOCAL	PELO LONDO BELAS
TRABALHO	TELAS FINAIS
DESIGN	GEN N.º PROJ N.º
1	1
CONTUDO	
PLANTA DE IMPLANTACAO	
ESC	1:200
DATA	JUL-83

Carta de Selo Art. 11.º da
 Dec. Lei n.º 4445 de 25-8-82

BARTOLOMEU COSTA CABRAL
 ARQUITECTO
 Rua da Alegria 41, 1.º andar


REQUISITOS

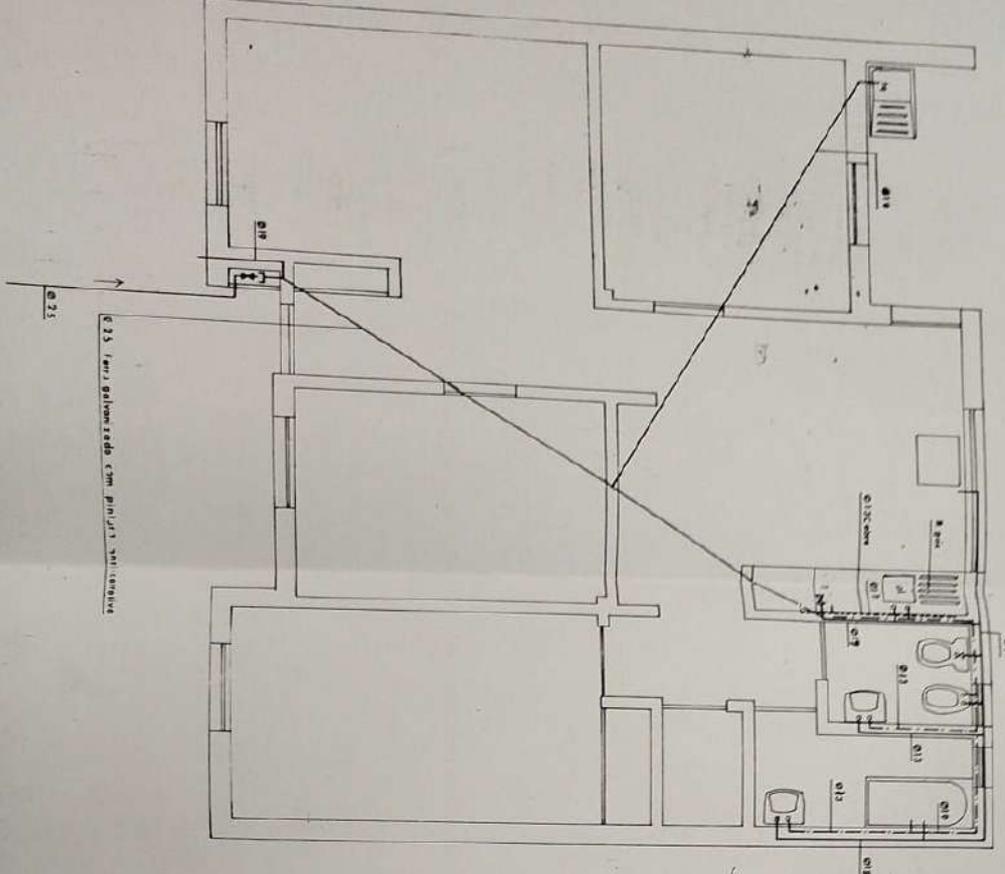

LEGENDA

- Canalização de água fria
- - - Canalização de água quente
- X- Válvula de seccionamento
- E - Esquentador
- Sentido da corrente
- Ø Diâmetro da canalização (mm)
- Pl Placa lava-louça
- Tq Tanque
- C Contador
- - - Canalização de gás

NOTA NO 1. AS DISPOSIÇÕES CONSTRUCTIVAS SÃO IDÊNTICAS

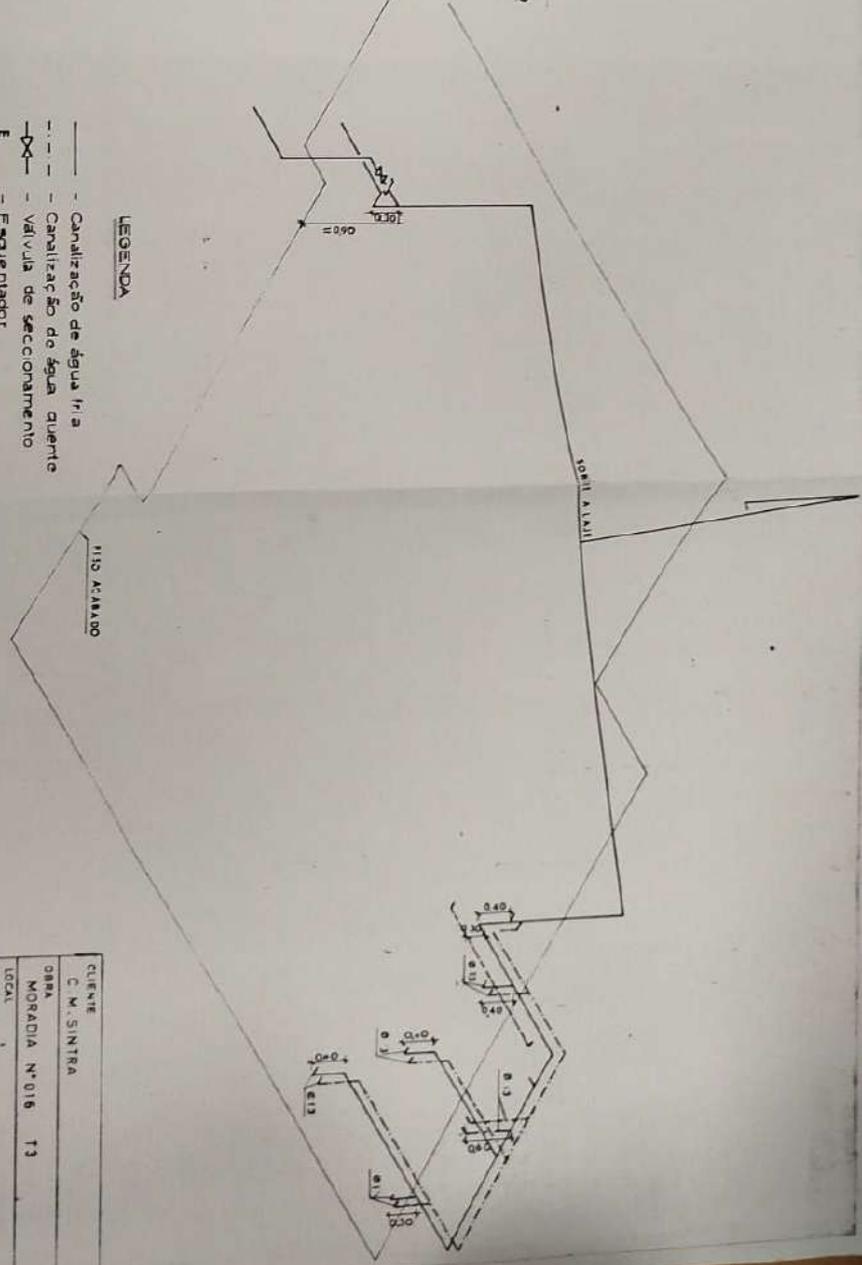

CAMARA MUNICIPAL DE SINTRA
SERVICIOS TECNICOS DE OBRAS
 PROCESSO DE ENTREGA N.º 5.075
 16/08/83
 Folha 7

Decreto de São, Art.º 11.º 1.º
 Dec. Lei n.º 4486 de 25-10-82

CUENTE		C. M. SINTRA	
OPRA	MORADIA N.º 016	T3	
LEGAL	PEGO LONGO	BELAS	
TRABALHO	TELAS FINAIS		
DES. Nº	OPR. Nº	PROJ. Nº	
3			
CONTENUDO		ESC	1:50
INSTALACAO DE AGUAS E GAS		DATA	JUL. 83

BARTOLOMEU COSTA CABRAL
Bartolomeu
 ARQUITECTOS
 LISBOA

