


LEGENDA:

- 01 - Hall elevadores | 7.07 m²
 02 - Limpzeza | 3.30 m²
 03 - Cozinha de serviço AC | 1.32 m²
 04 - Garagem - Circulação | 31.33 m²
 05 - Sala de condomínio | 92.14 m²
 06 - Escritório | 1.40 m²
 07 - I. S. condomínio | 9.76 m²
 08 - Armários | 4.06 m²
 09 - Escritório | 1.40 m²
 10 - Estacionamento Fracção M | 31.04 m²
 11 - Estacionamento Fracção E | 30.82 m²
 12 - Estacionamento Fracção D | 29.59 m²
 13 - Arredacção Fracção B | 5.82 m²
 14 - Estacionamento Fracção B | 27.63 m²
 15 - Estacionamento Fracção C | 28.13 m²
 16 - Estacionamento Fracção C | 28.13 m²
 17 - Estacionamento Fracção A | 16.17 m²
 18 - Estacionamento Fracção V | 28.62 m²
 19 - Estacionamento Fracção V | 28.62 m²
 20 - Estacionamento Fracção V | 28.62 m²
 21 - Estacionamento Fracção V | 28.62 m²
 22 - Estacionamento Fracção A | 16.37 m²
 23 - Estacionamento Fracção S | 29.75 m²
 24 - Estacionamento Fracção S | 29.75 m²
 25 - Arredacção Fracção O | 5.66 m²
 26 - Arredacção Fracção O | 5.66 m²
 27 - Arredacção Fracção O | 5.66 m²
 28 - Arredacção Fracção D | 5.27 m²
 29 - Arredacção Fracção X | 5.66 m²
 30 - Arredacção Fracção X | 5.66 m²
 31 - Arredacção Fracção AB | 5.66 m²
 32 - Arredacção Fracção J | 5.33 m²
 33 - Arredacção Fracção J | 5.33 m²
 34 - Arredacção Fracção A | 6.74 m²
 35 - Arredacção Fracção I | 6.74 m²
 36 - Arredacção Fracção I | 6.74 m²
 37 - Arredacção Fracção F | 5.94 m²
 38 - Arredacção Fracção S | 5.54 m²
 39 - Arredacção Fracção S | 5.54 m²
 40 - Acesso arredacções | 15.77 m²
 41 - Circulação arredacções 01 | 13.10 m²
 42 - Circulação arredacções 02 | 7.66 m²

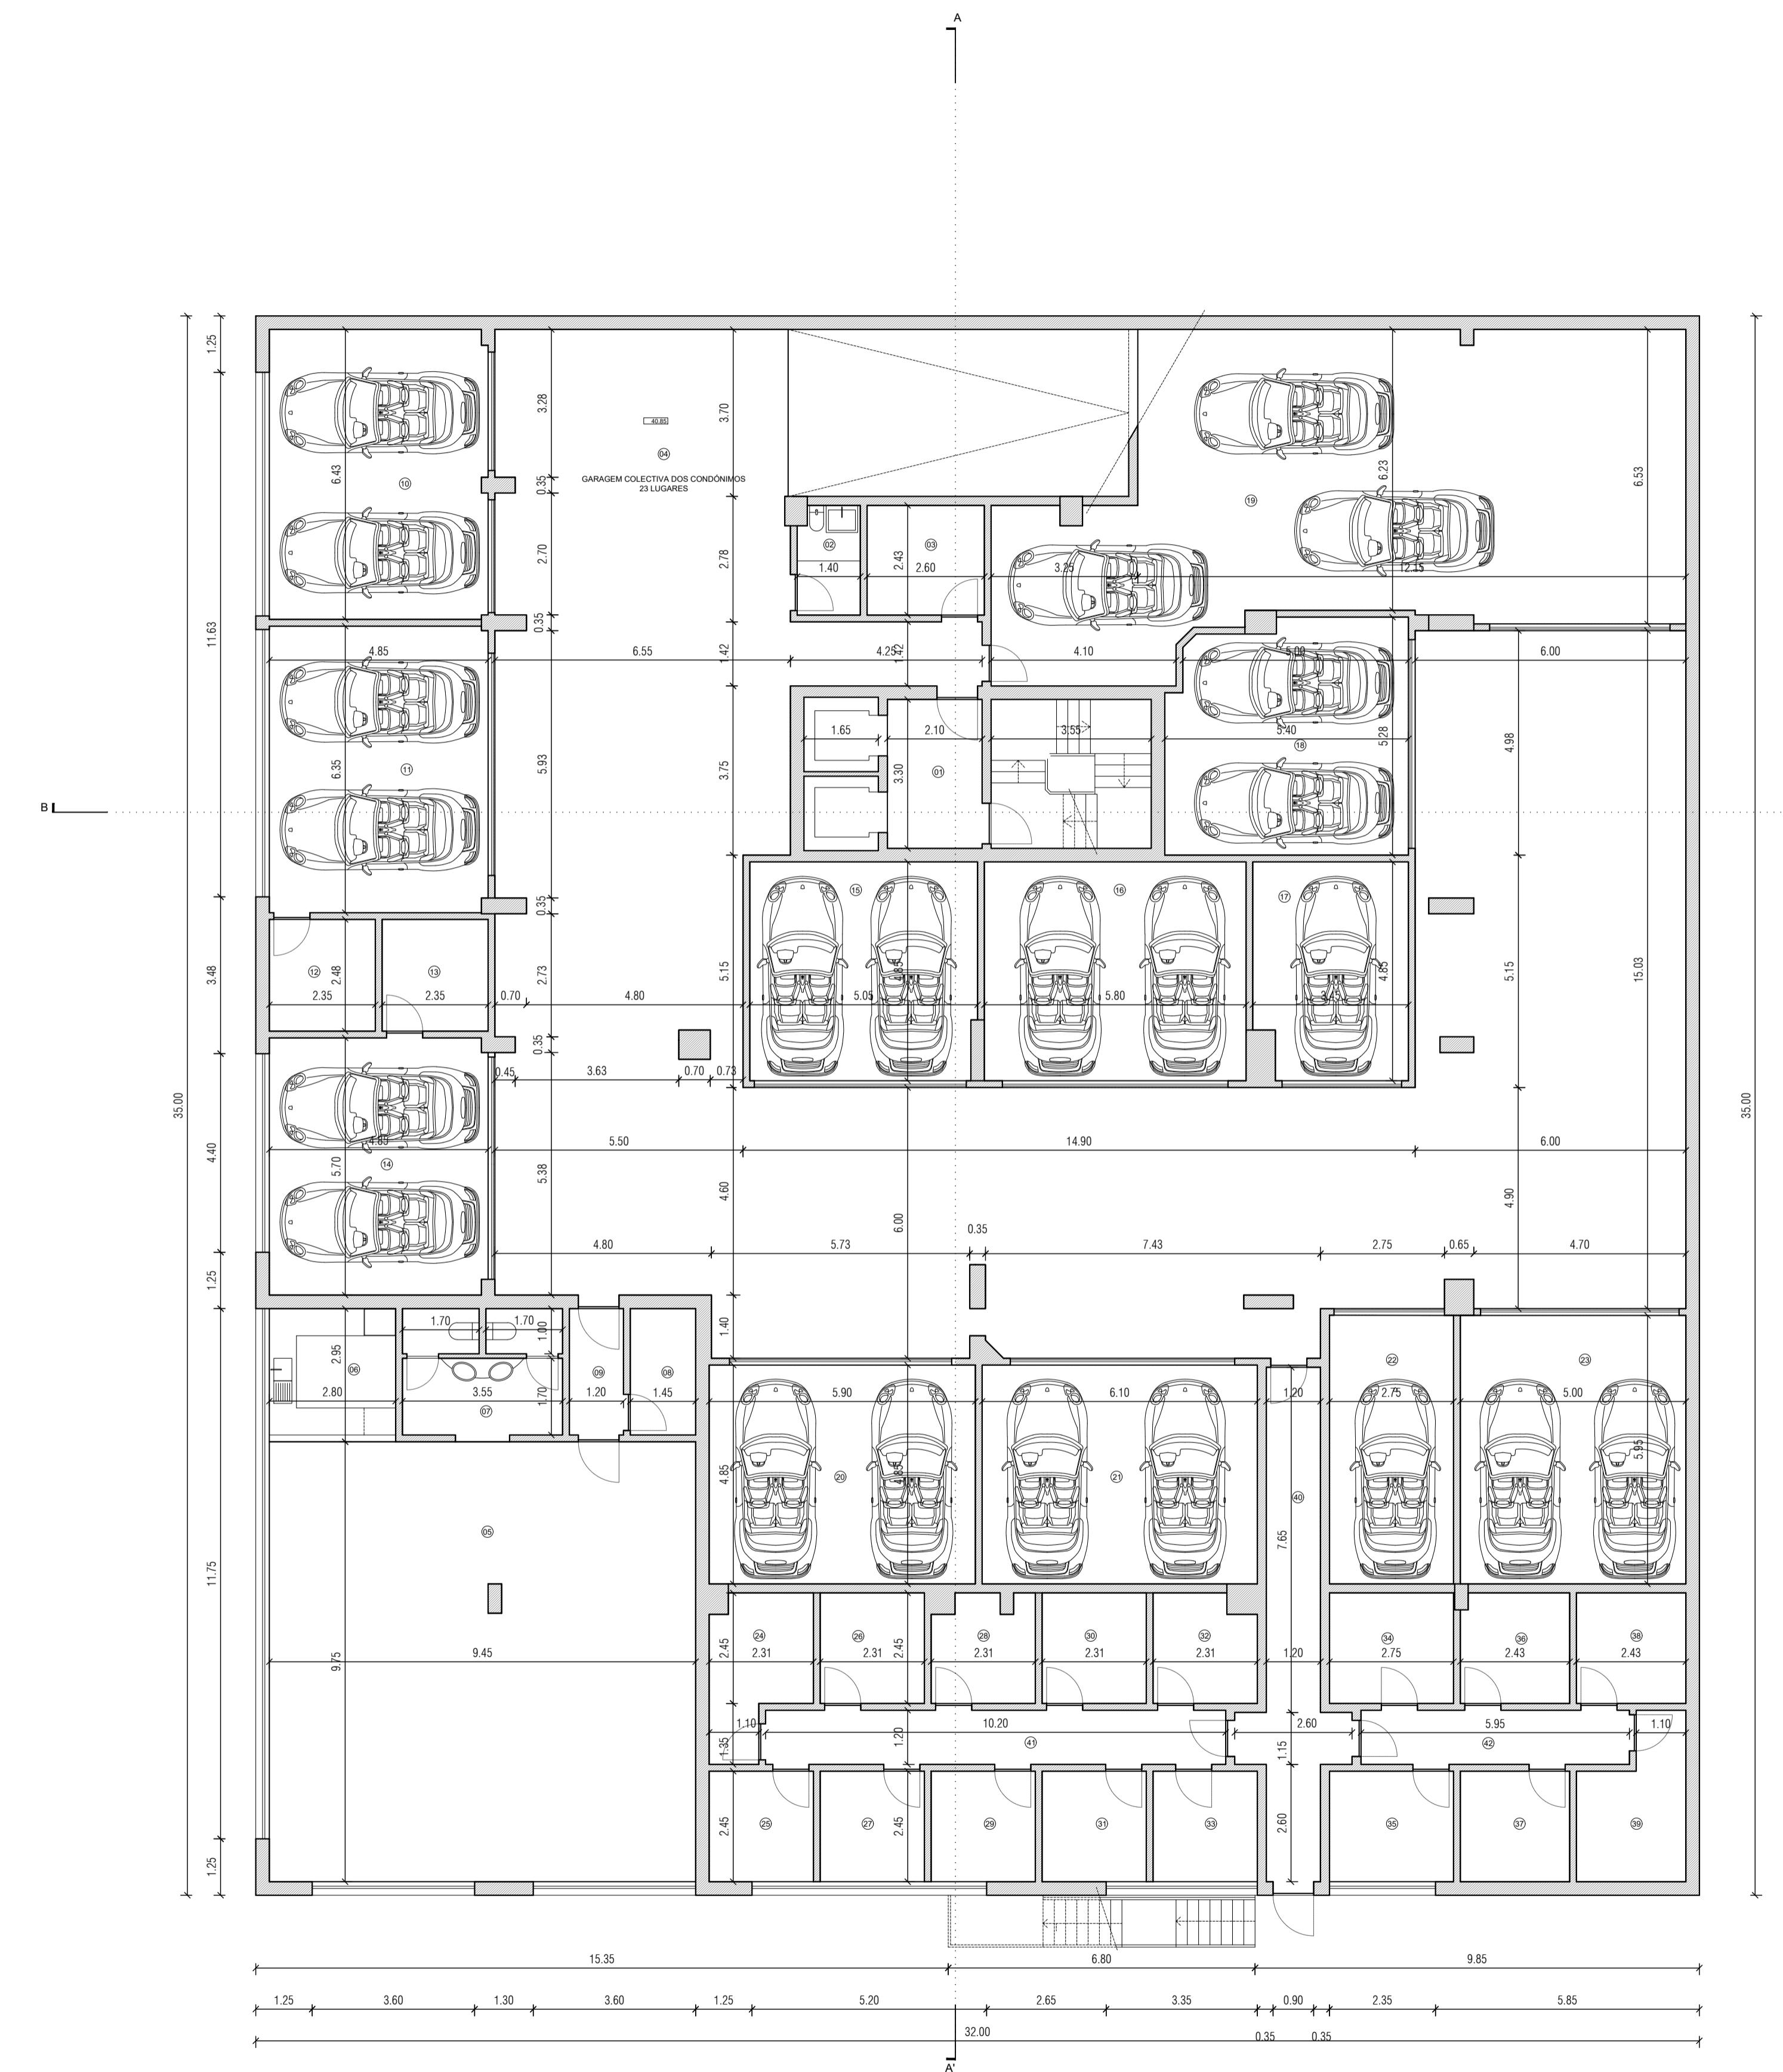

PROJECTO: L-TOWERS

LOCALIZAÇÃO: Paço de Arcos

ARQUITECTURA: TLG - The Lakhan Group

COLABORADORES: António Gorjão

FASE: Licenciamento


DATA: 2025.05.23

DESENHO: TORRE 1 - PLANTA PISO - 2

ESCALA: 1:100


FOLHA:

MEDIDAS EM METROS. TORNAR-SE MÉDIAS INCLINADAS GERALMENTE VERIFICADAS EM OFICINA. ESTE DESENHO NÃO POSSUI SEU REPROVADO EM TOTALIDADE PELA PARALDADE PMA. QUALQUER PROPOSTA NÃO SERÁ ACEITA SEM PRÉVIA AUTORIZAÇÃO DO ARQUITETO, AO ABREVIADO DO CODIGO DE DIREITOS DE AUTOR E DIREITOS CONJUNTO.

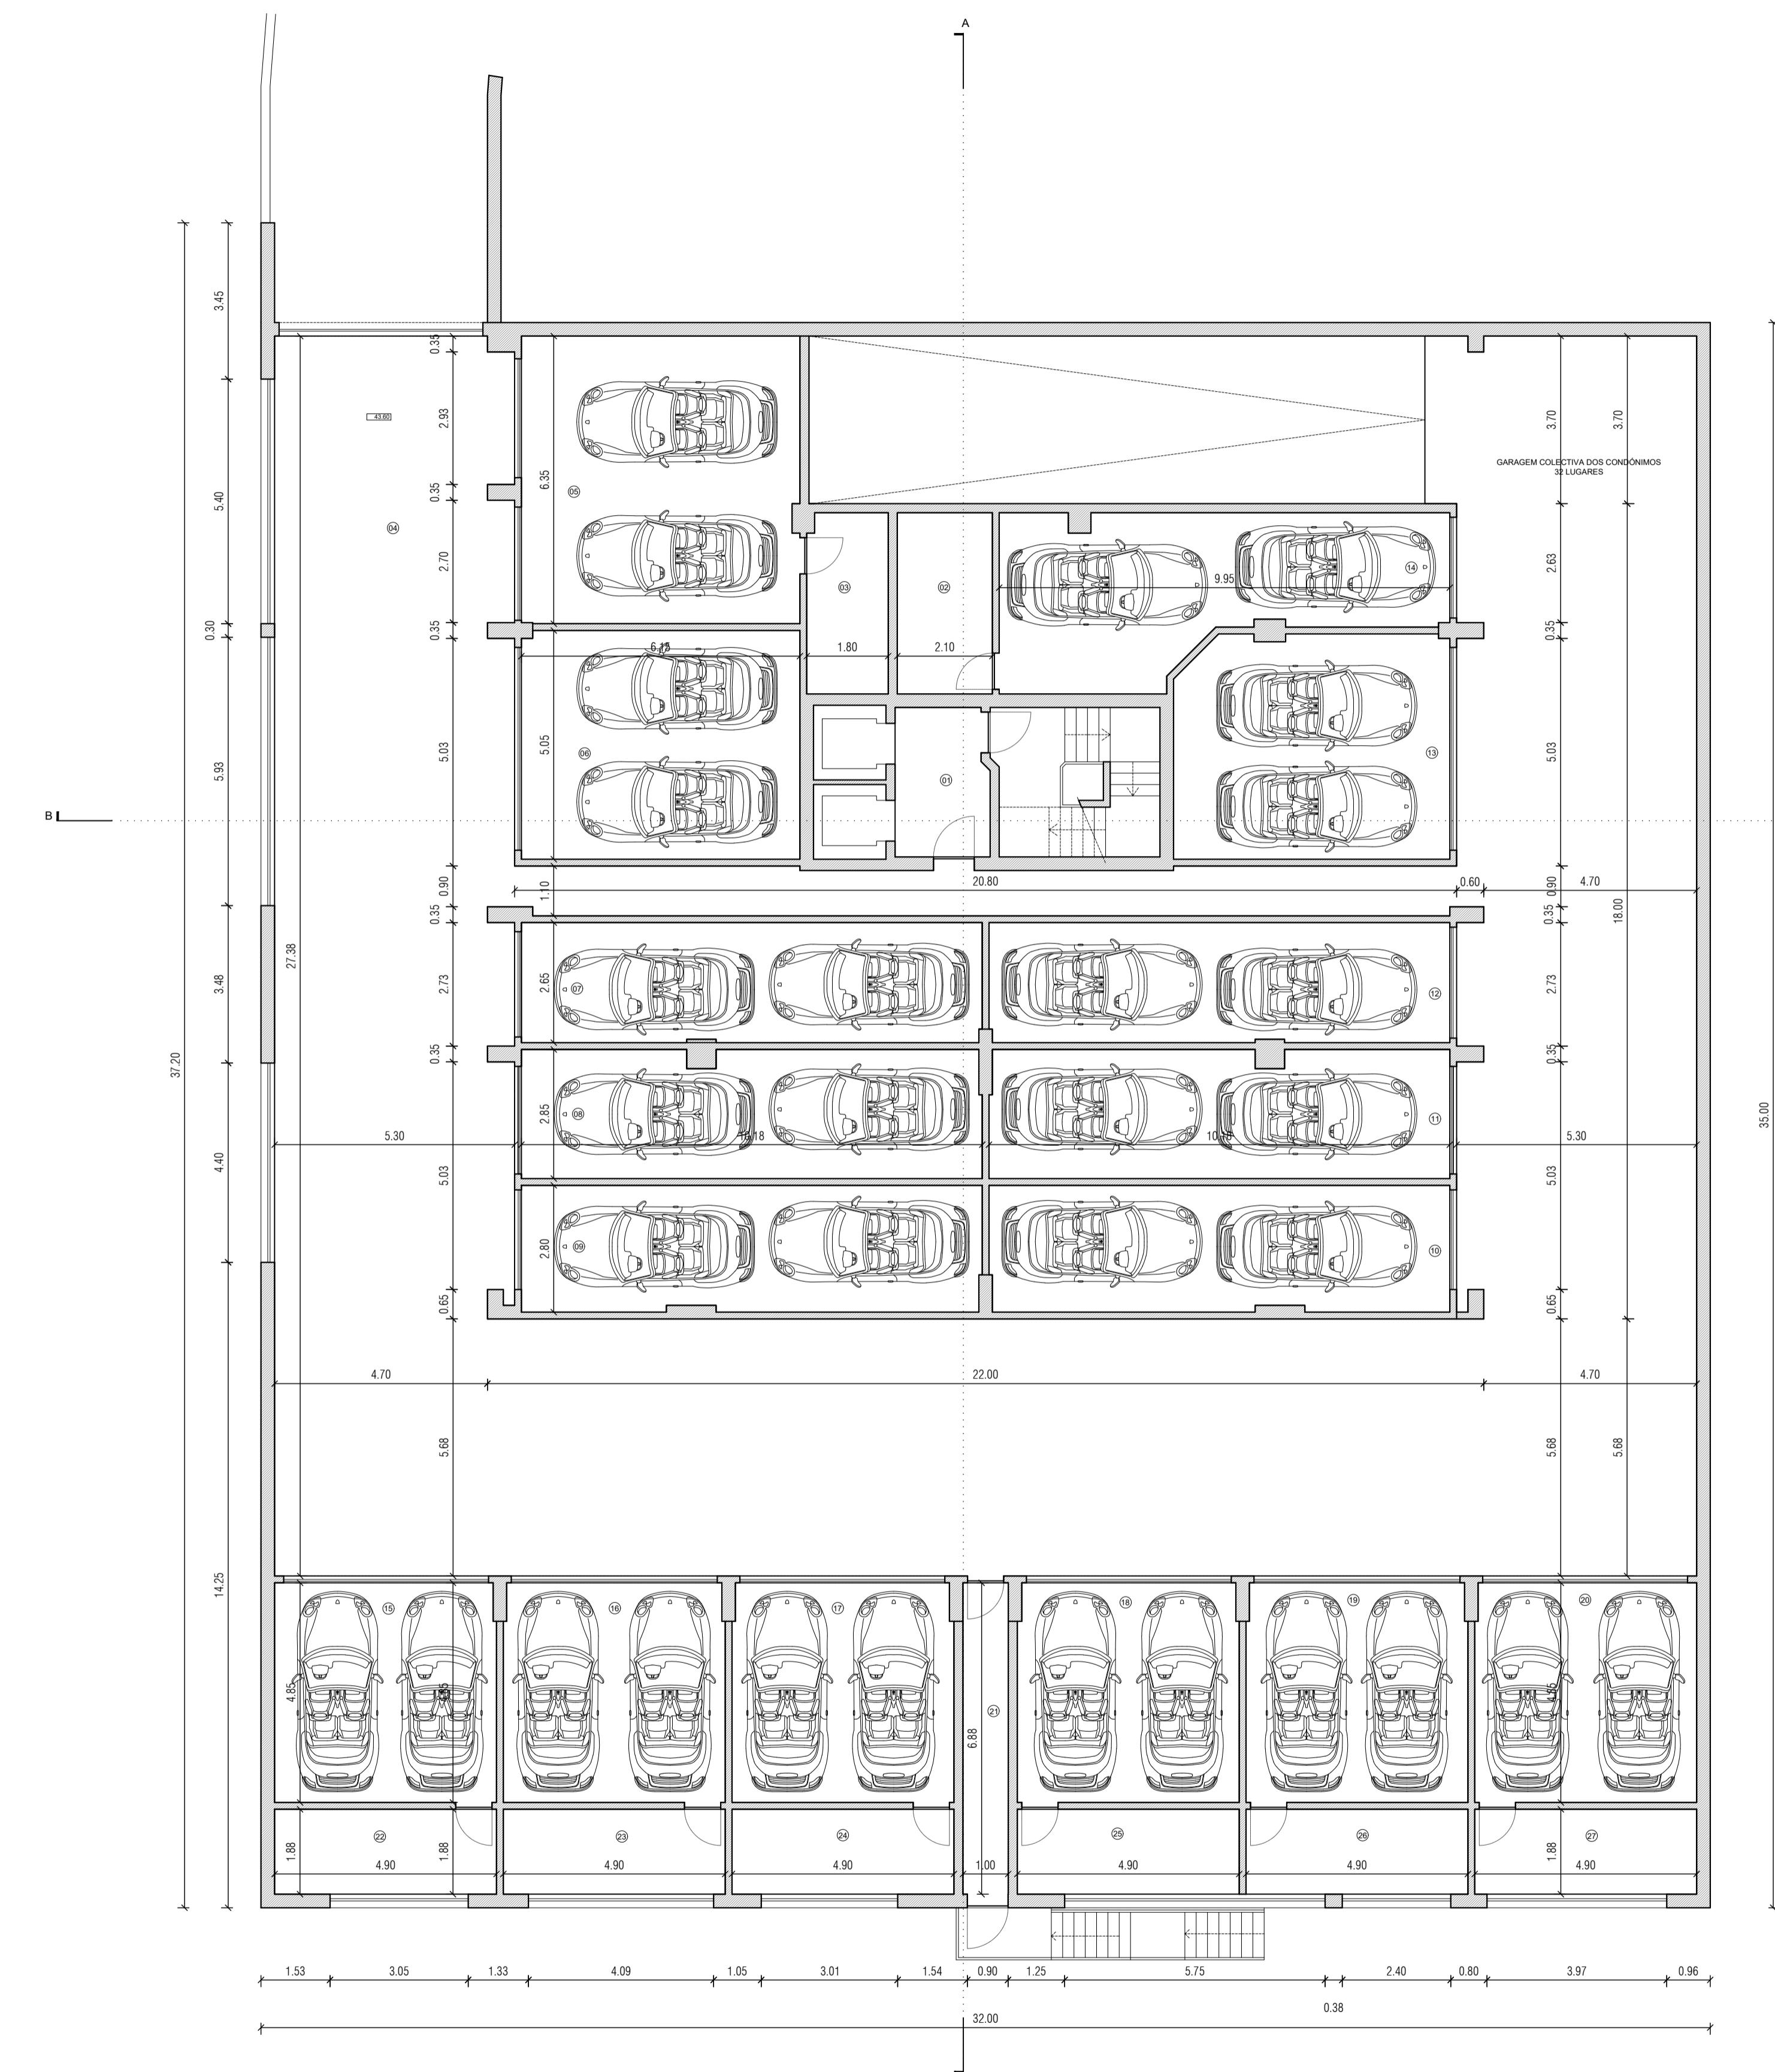

PROJECTO: L-TOWERS
LOCALIZAÇÃO: Paço de Arcos
ARQUITECTURA: TLG - The Lakhani Group
COLABORADORES: António Gorjão
FASE: Licenciamento
DATA: 2025.05.23
DESENHO: TORRE 1 - PLANTA PISO -1
ESCALA: 1:100
FOLHA: 102
MEDIDAS EM METROS TORNE AD MEDIDAS INDICADAS DIFERENTES DE VERIFICADAS EM SITUAÇÃO DE OBRA.
 ESTE DESENHO NÃO POSSUI SEU REPRODUZIR NA TOTALEZA OU PARCIALMENTE PARA QUALQUER PROPÓSITO NÃO SER O DESSERVO SEM PRÉVIA AUTORIZAÇÃO DO ARQUITETO, AO ABREVIADO DO CODIGO DE DIREITOS DE AUTOR E DIREITOS CONJUNTO.

LEGENDA:

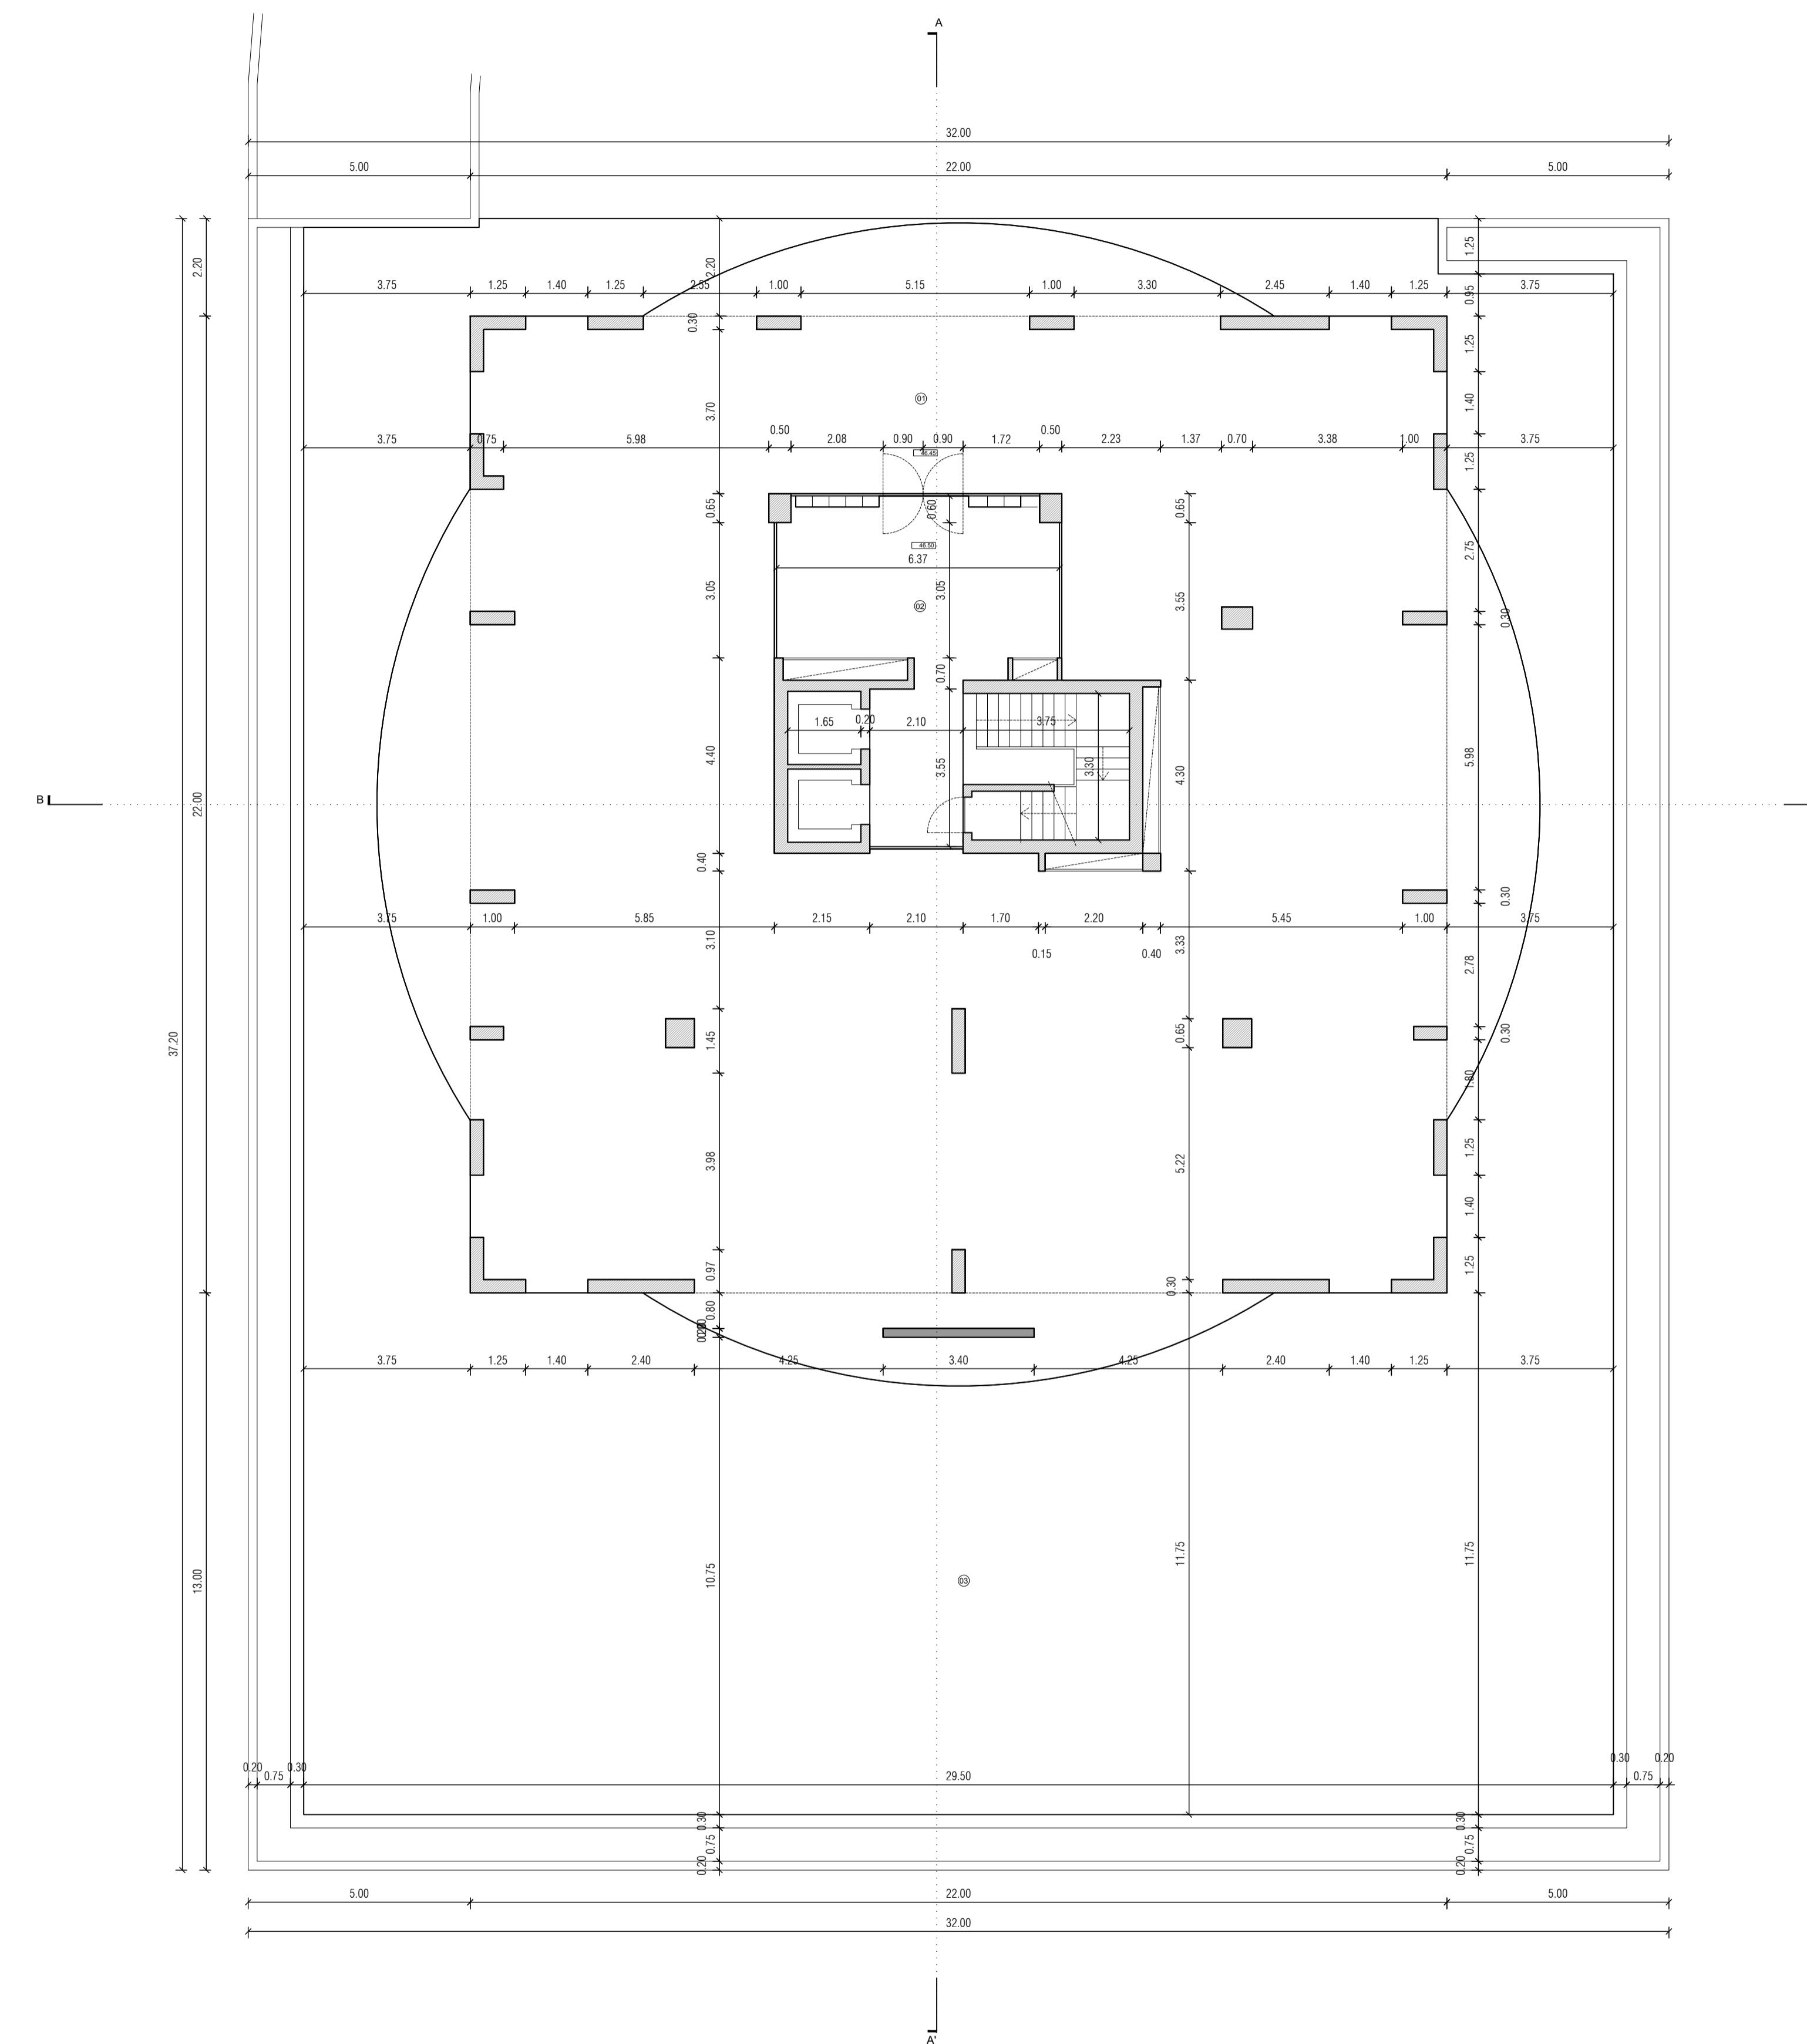 01 - Terraço coberto privativo | 484.00 m²
 02 - Hall de acesso | 32.68 m²
 03 - Terraço descoberto privativo | 570.80 m²


PROJECTO: L-TOWERS

LOCALIZAÇÃO: Paço de Arcos

ARQUITECTURA: TLG - The Lakhani Group

COLABORADORES: António Gorjão

FASE: Licenciamento

DATA: 2025.05.23

REVISÃO: -


DESENHO: TORRE 1 - PLANTA PISO 0

ESCALA: 1:100

FOLHA:

MEDIDAS EM METROS TORNE AS MEDIDAS INDICADAS GERALMENTE VERIFICADAS EM OBRA.
ESTE DESENHO NÃO POSSUI REPRODUZIR NA TOTALIDADE OU PARCIALMENTE PARA QUALQUER PROPÓSITO E NÃO SERÁ O AQUI
EXPRESSO SEM PRÉVIA AUTORIZAÇÃO DO ARQUITETO, AO ABREJO DO CODIGO DE DIREITOS DE AUTOR E DIREITOS CONJUNTO.

A103

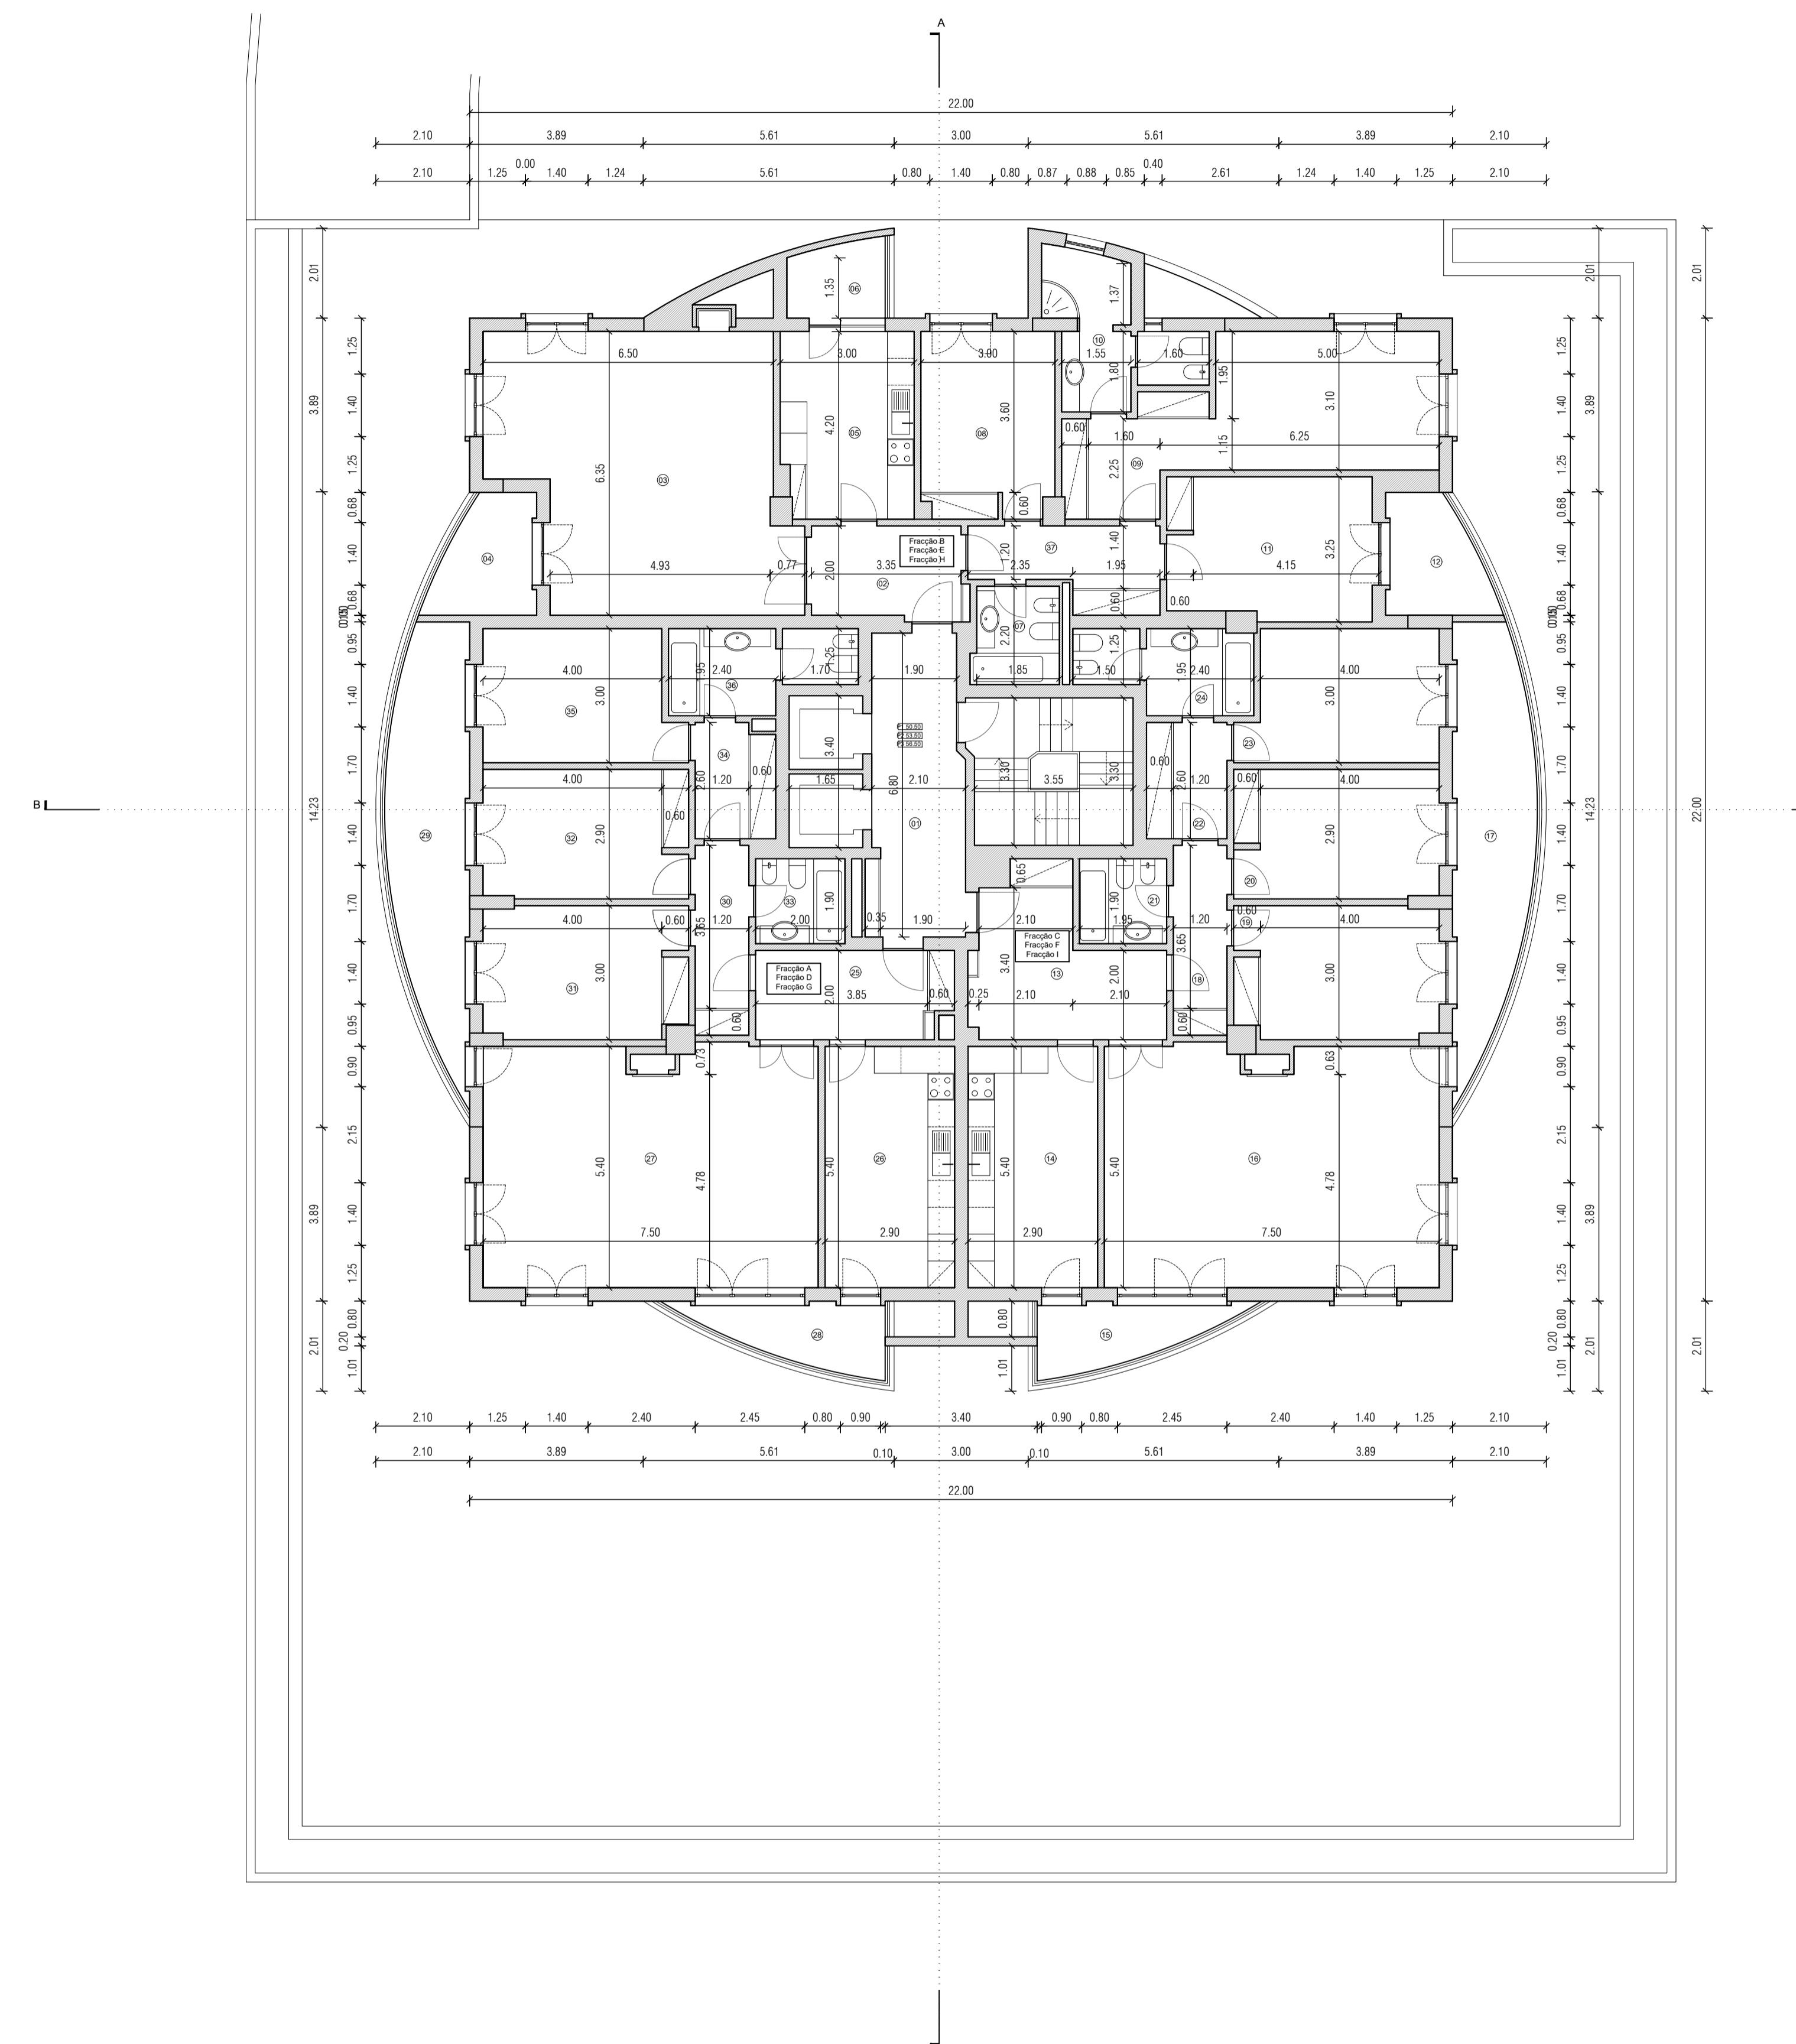

PROJECTO: L-TOWERS

LOCALIZAÇÃO: Paço de Arcos

ARQUITECTURA: TLG - The Lakhani Group

COLABORADORES: António Gorjão

FASE: Licenciamento

DATA: 2025.05.23

DESENHO: TORRE 1 - PLANTA PISO 1-2-3

ESCALA: 1:100

FOLHA:

MEDIDAS EM METROS TORNE AD MEDIDAS INDICADAS GERALMENTE VERIFICADAS EM OFICIAIS.
ESTE DESENHO NÃO PODE SER REPRODUZIDO NA TOTALIDADE OU PARCIALMENTE PARA QUALQUER PROPOSITO E NÃO SERÁ O AQUI
EXPRESSO SEM PRÉVIA AUTORIZAÇÃO DO ARQUITETO, AO ABREU DO CODIGO DE DIREITOS DE AUTOR E DIREITOS CONJUNTO.

A104

LEGENDA:


01 - Hall dos elevadores | 14.60 m²02 - Hall de acesso | 7.39 m²03 - Sala | 38.26 m²04 - Varanda 01 | 5.41 m²05 - Cozinha | 12.64 m²06 - Lavandaria | 3.69 m²07 - Circulação | 7.05 m²08 - Circulação | 2.24 m²09 - Quarto 01 | 12.30 m²10 - Quarto 02 | 14.54 m²11 - Quarto 02 | 14.54 m²12 - Varanda 02 | 5.41 m²

Fracção - B | E | H

13 - Cozinha | 12.68 m²14 - Cozinha | 15.66 m²15 - Varanda 01 | 5.13 m²16 - Sala | 39.78 m²17 - Quarto 02 | 15.09 m²18 - Circulação | 5.43 m²19 - Quarto 01 | 13.41 m²20 - Quarto 02 | 13.41 m²21 - I.S. | 3.71 m²22 - I.S. | 3.80 m²23 - Salle | 12.75 m²24 - I.S. Suite | 6.60 m²

Fracção - C | F | I

25 - Hall de acesso | 8.60 m²26 - Cozinha | 12.64 m²27 - Sala | 39.78 m²28 - Varanda 01 | 5.13 m²29 - Quarto 02 | 15.09 m²30 - Circulação | 5.43 m²31 - Quarto 01 | 13.49 m²32 - Quarto 02 | 13.41 m²33 - I.S. | 3.80 m²34 - Hall Suite | 4.68 m²35 - Suite | 12.75 m²36 - Suite | 8.91 m²

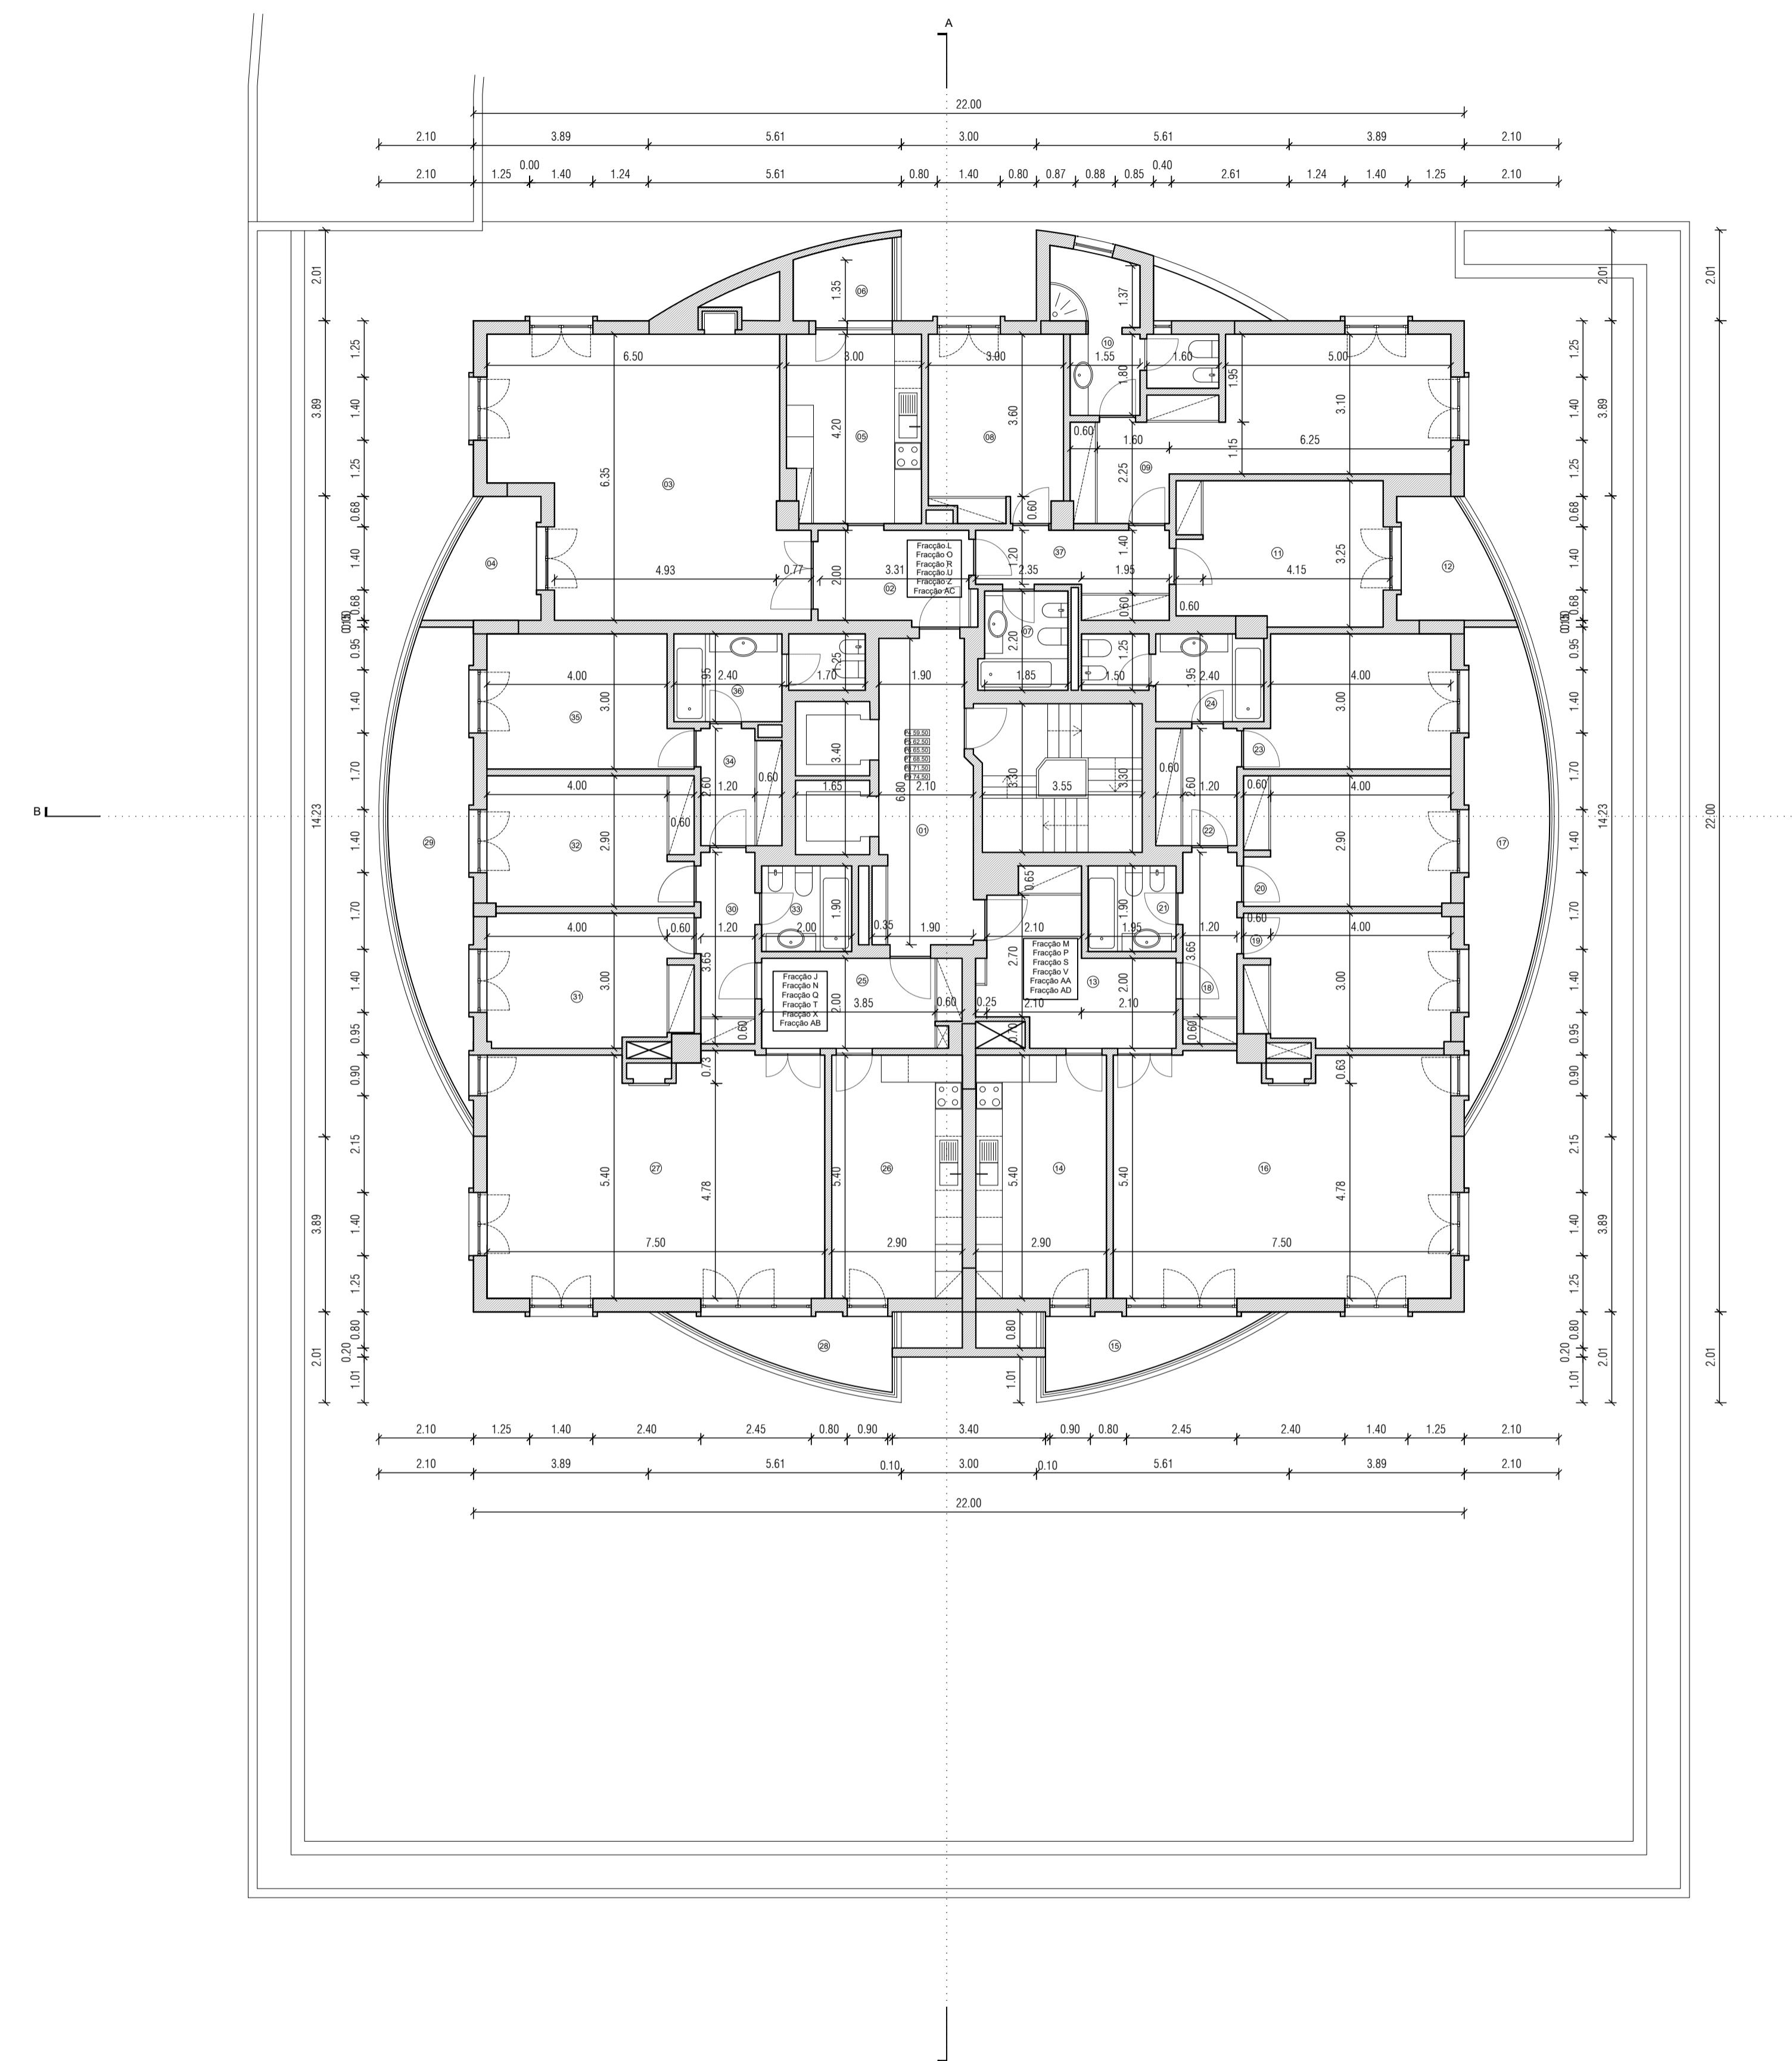

PROJECTO: L-TOWERS

LOCALIZAÇÃO: Paço de Arcos

ARQUITECTURA: TLG - The Lakhani Group

COLABORADORES: António Gorjão

FASE: Licenciamento

DATA: 2025.05.23

DESENHO: TORRE 1 - PLANTA PISO 4-5-6-7-8-9 ESCALA: 1:100

FOLHA:

MEDIDAS EM METROS TORNE AS MEDIDAS INDICADAS GERAIS SER VERIFICADAS EM OFICIA.
ESTE DESENHO NÃO PODE SER REPRODUZIDO NO TOTALE OU PARCIALMENTE PARA QUALQUER PROPOSITO E NÃO SERÁ O AQUI
EXPRESSO SEM PRÉVIA AUTORIZAÇÃO DO ARQUITETO, AO ABREU DO CODIGO DE DIREITOS DE AUTOR E DIREITOS CONJUNTO.**A105**

LEGENDA:

01 - Hall dos apartamentos - elevadores | 14.60 m²

Fracção - I | O | R | U | C | AC

02 - Hall de acesso | 1.60 m²03 - Sala | 38.26 m²04 - Varanda 01 | 8.41 m²05 - Cozinha | 12.91 m²06 - Lavandaria | 3.69 m²37 - Circulação | 7.05 m²07 - Quarto01 | 12.14 m²08 - Quarto02 | 12.14 m²09 - S.L. Suite | 22.46 m²10 - S.L. Suite | 14.59 m²11 - Quarto03 | 14.59 m²12 - Varanda 02 | 5.41 m²


Fracção - M | P | S | V | AA | AD

13 - Cozinha | 15.66 m²14 - Varanda 01 | 5.13 m²15 - Sala | 39.75 m²16 - Cozinha | 15.09 m²17 - Circulação | 5.43 m²18 - Quarto01 | 13.45 m²21 - I.S. | 3.71 m²22 - S.L. Suite | 12.34 m²23 - S.L. Suite | 12.75 m²24 - I.S. Suite | 6.60 m²

Fracção - J | N | Q | T | X | AB


25 - Hall de acesso | 8.69 m²26 - Circulação | 8.69 m²27 - Sala | 39.75 m²28 - Varanda 01 | 5.13 m²29 - Cozinha | 15.09 m²30 - Circulação | 5.43 m²31 - Quarto01 | 13.22 m²32 - S.L. Suite | 13.24 m²33 - I.S. | 3.80 m²34 - Hall Suite | 4.68 m²35 - Suite | 12.54 m²36 - I.S. Suite | 6.91 m²

LEGENDA:
 01 - Zona técnica - elevadores | 13.43 m²

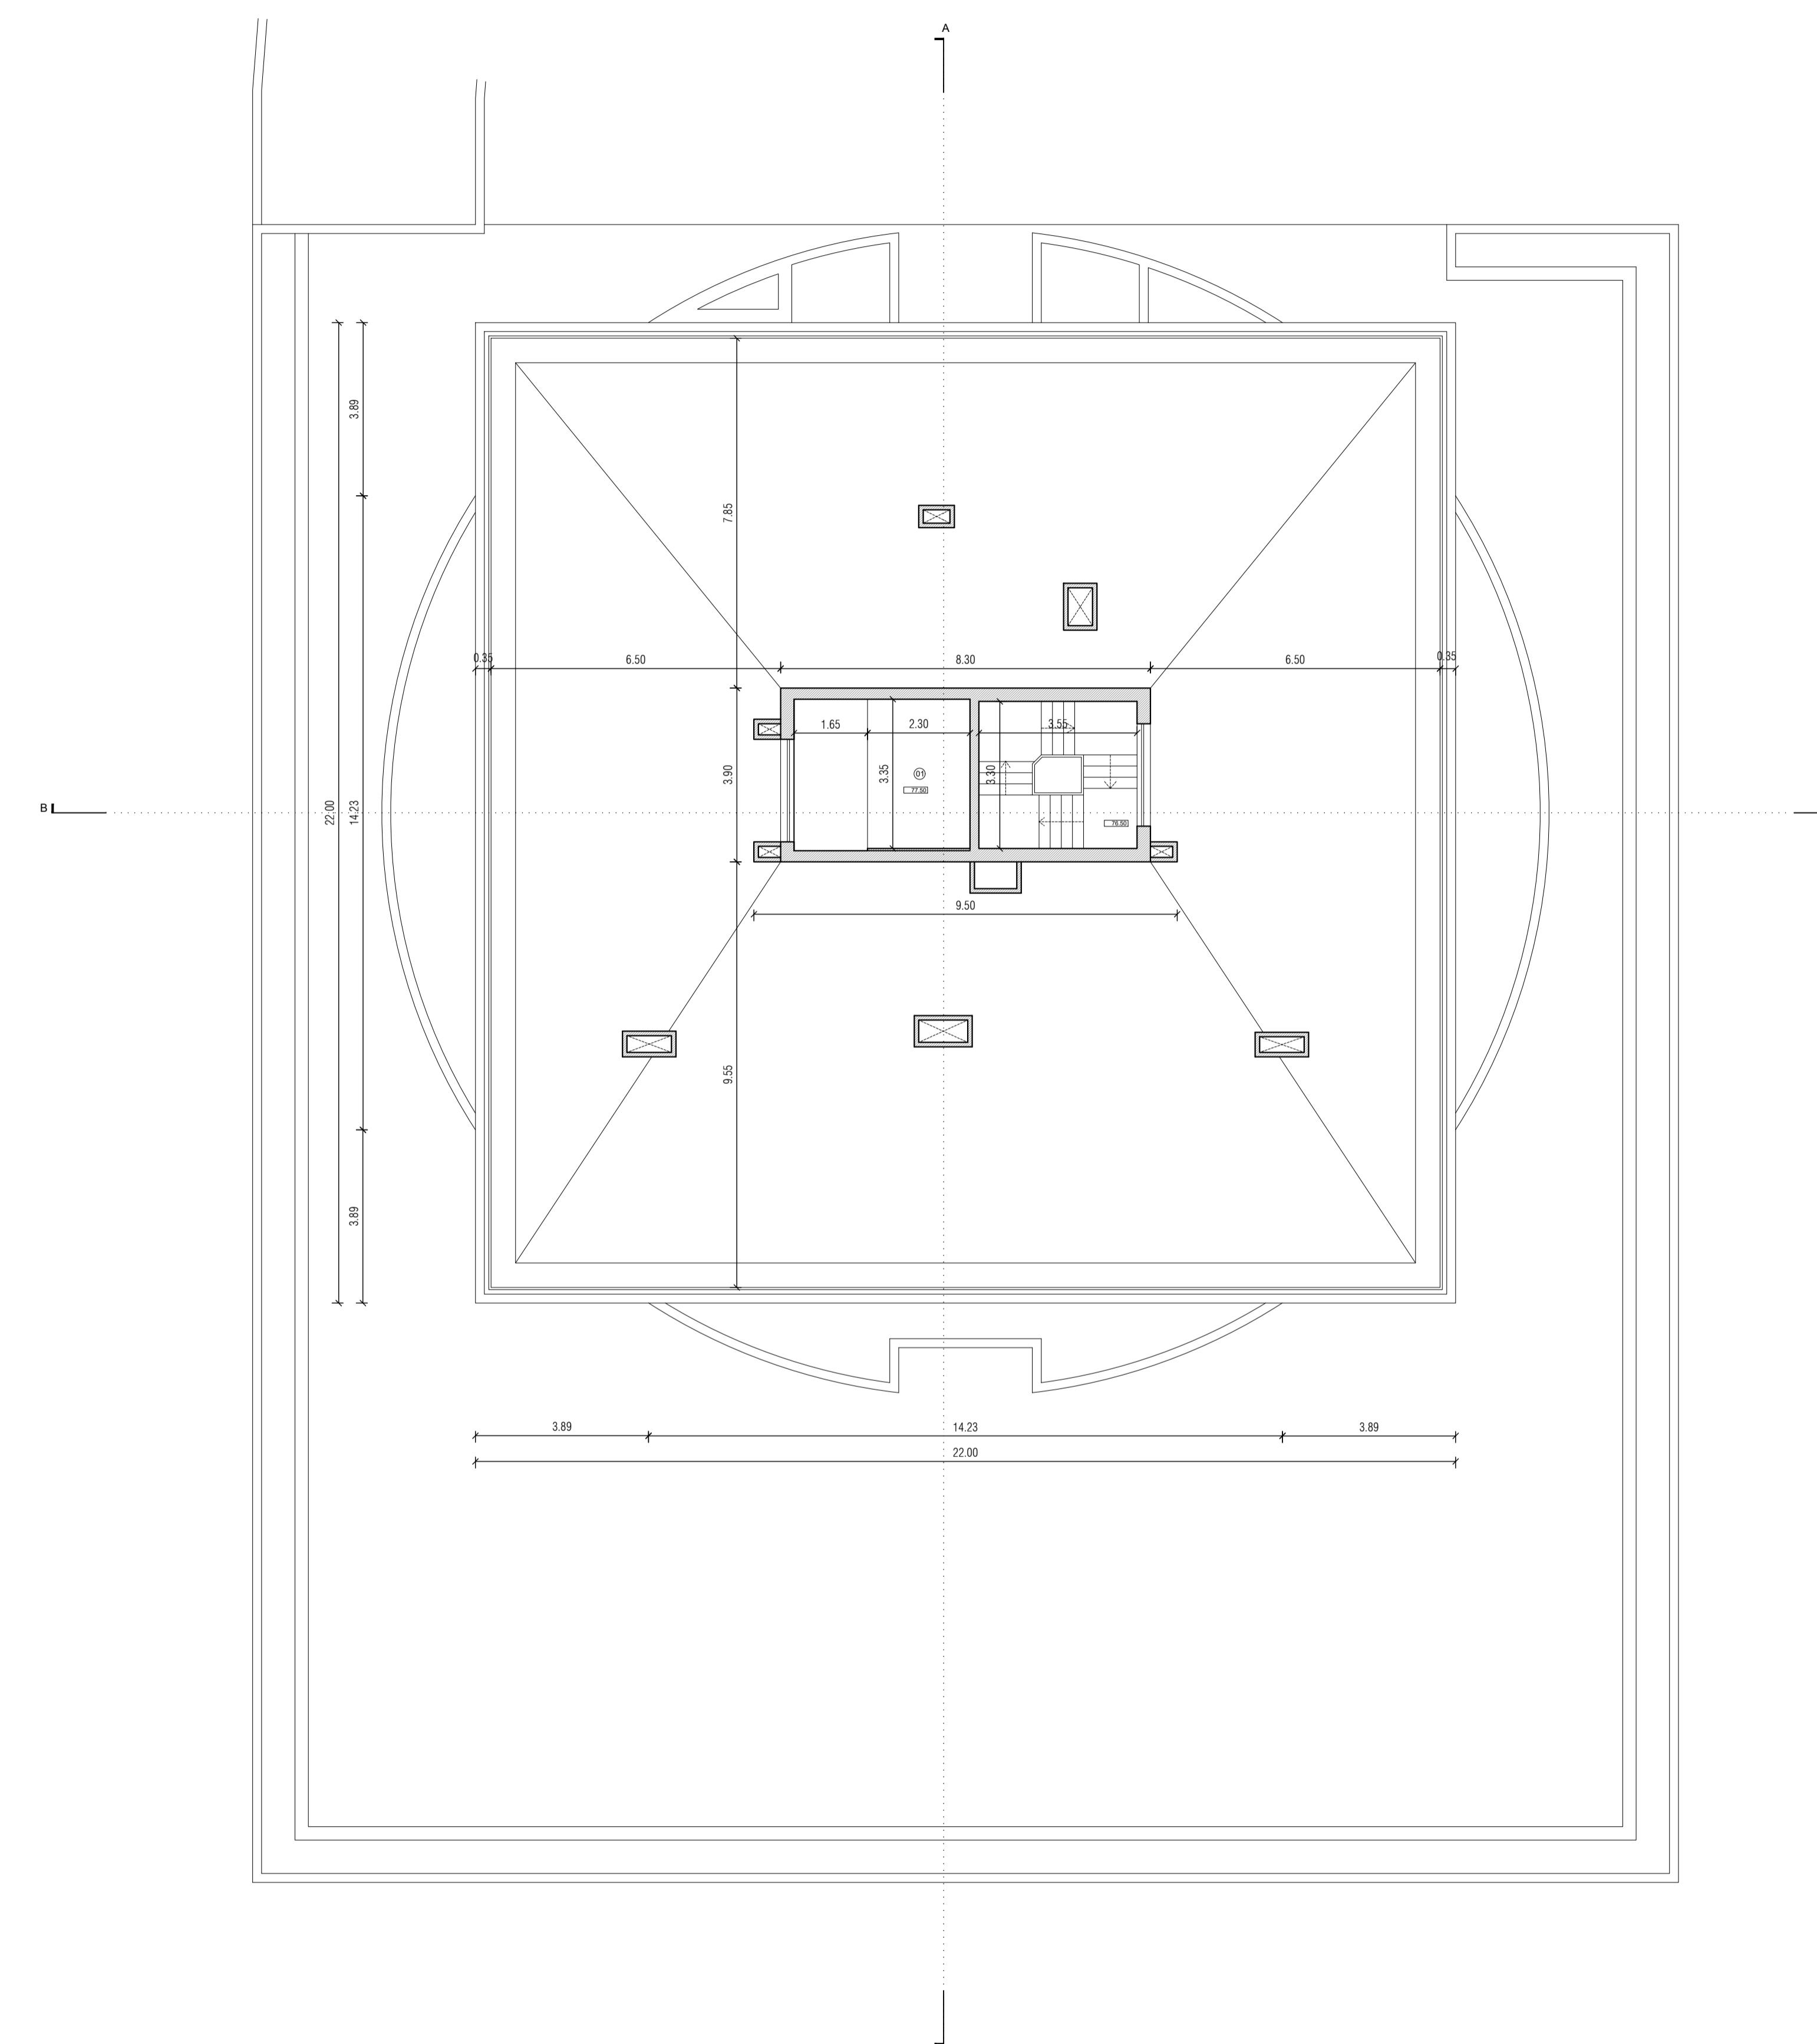

PROJECTO: L-TOWERS
 LOCALIZAÇÃO: Paço de Arcos
 ARQUITECTURA: TLG - The Lakhani Group
 COLABORADORES: António Gorjão
 FASE: Licenciamento
 DATA: 2025.05.23
 REVISÃO: -
 DESENHO: TORRE 1 - PLANTA TERRAÇO TÉCNICO ESCALA: 1:100
 FOLHA:
MEDIDAS EM METROS TORRE 1. AS MEDIDAS INDICADAS REFEREM-SE A VERIFICAÇÃO EM OBRA.
 ESTE DESENHO NÃO PODE SER REPRODUZIDO NA TOTALIDADE OU PARCIALMENTE PARA QUALQUER PROPÓSITO E NÃO SERÁ O AQUI
 EXPRESSO SEM PRÉVIA AUTORIZAÇÃO DO ARQUITETO, AO ABREU DO CODIGO DE DIREITOS DE AUTOR E DIREITOS CONJUNTO.


LEGENDA:
 Fracção | 270.80m²

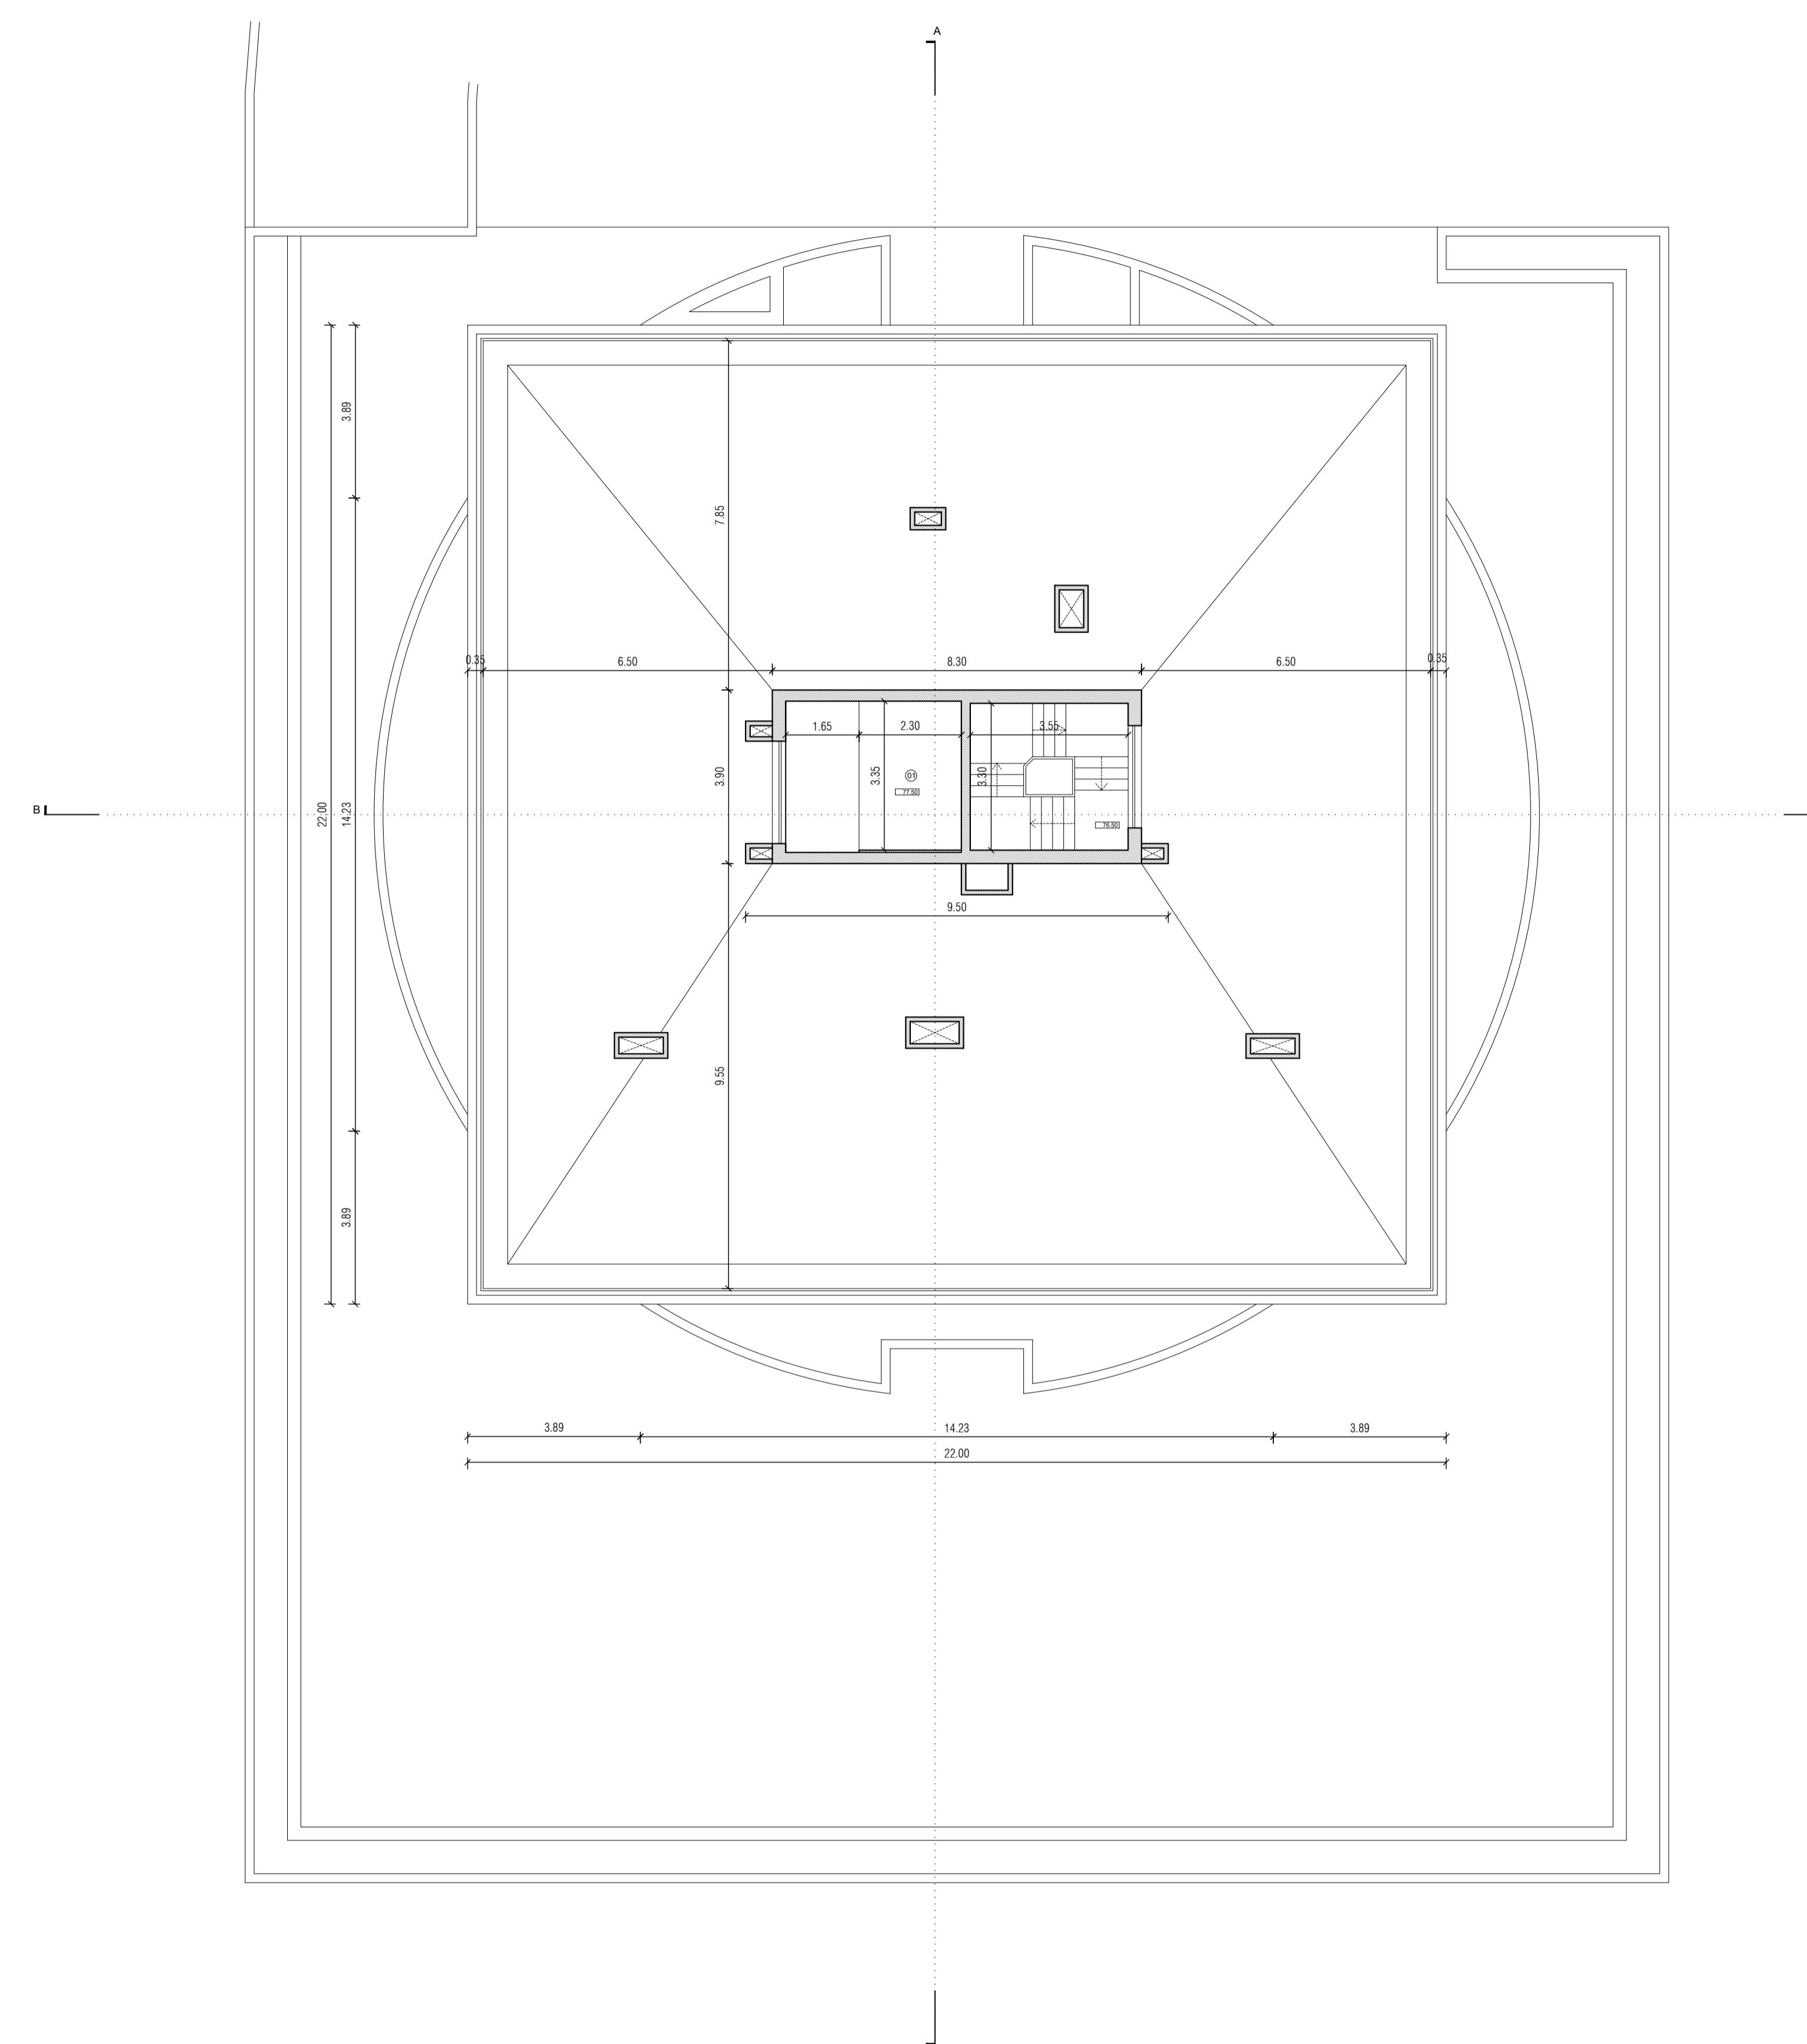

PROJECTO: L-TOWERS
LOCALIZAÇÃO: Paço de Arcos
ARQUITECTURA: TLG - The Lakhani Group
COLABORADORES: António Gorjão
FASE: Licenciamento
DATA: 2025.05.23 **REVISÃO:** -
DESENHO: TORRE 1 - PLANTA DE COBERTURA **ESCALA:** 1:100
FOLHA: A107
MEDIDAS EM METROS TORRE 1. AS MEDIDAS INDICADAS REFEREM-SE À VERIFICAÇÃO EM OBRA.
 ESTE DESENHO NÃO PODE SER REPRODUZIDO NA TOTALIDADE OU PARCIALMENTE PARA QUALQUER PROPÓSITO E NÃO SERÁ O AQUI
 EXPRESSO, SEM PRÉVIA AUTORIZAÇÃO DO ARQUITETO, AO ABREVIADO DO CODIGO DE DIREITOS DE AUTOR E DIREITOS CONJUNTO.

LEGENDA:

- 01 - Hall de acesso Torre 2 | 39,36 m²
 02 - Hall de acesso Bloco B | 14,88 m²
 03 - Hall de acesso Bloco B | 17,48 m²
 04 - Hall de acesso Bloco B | 14,27 m²
 05 - Terraço coberto | 1155,71 m²

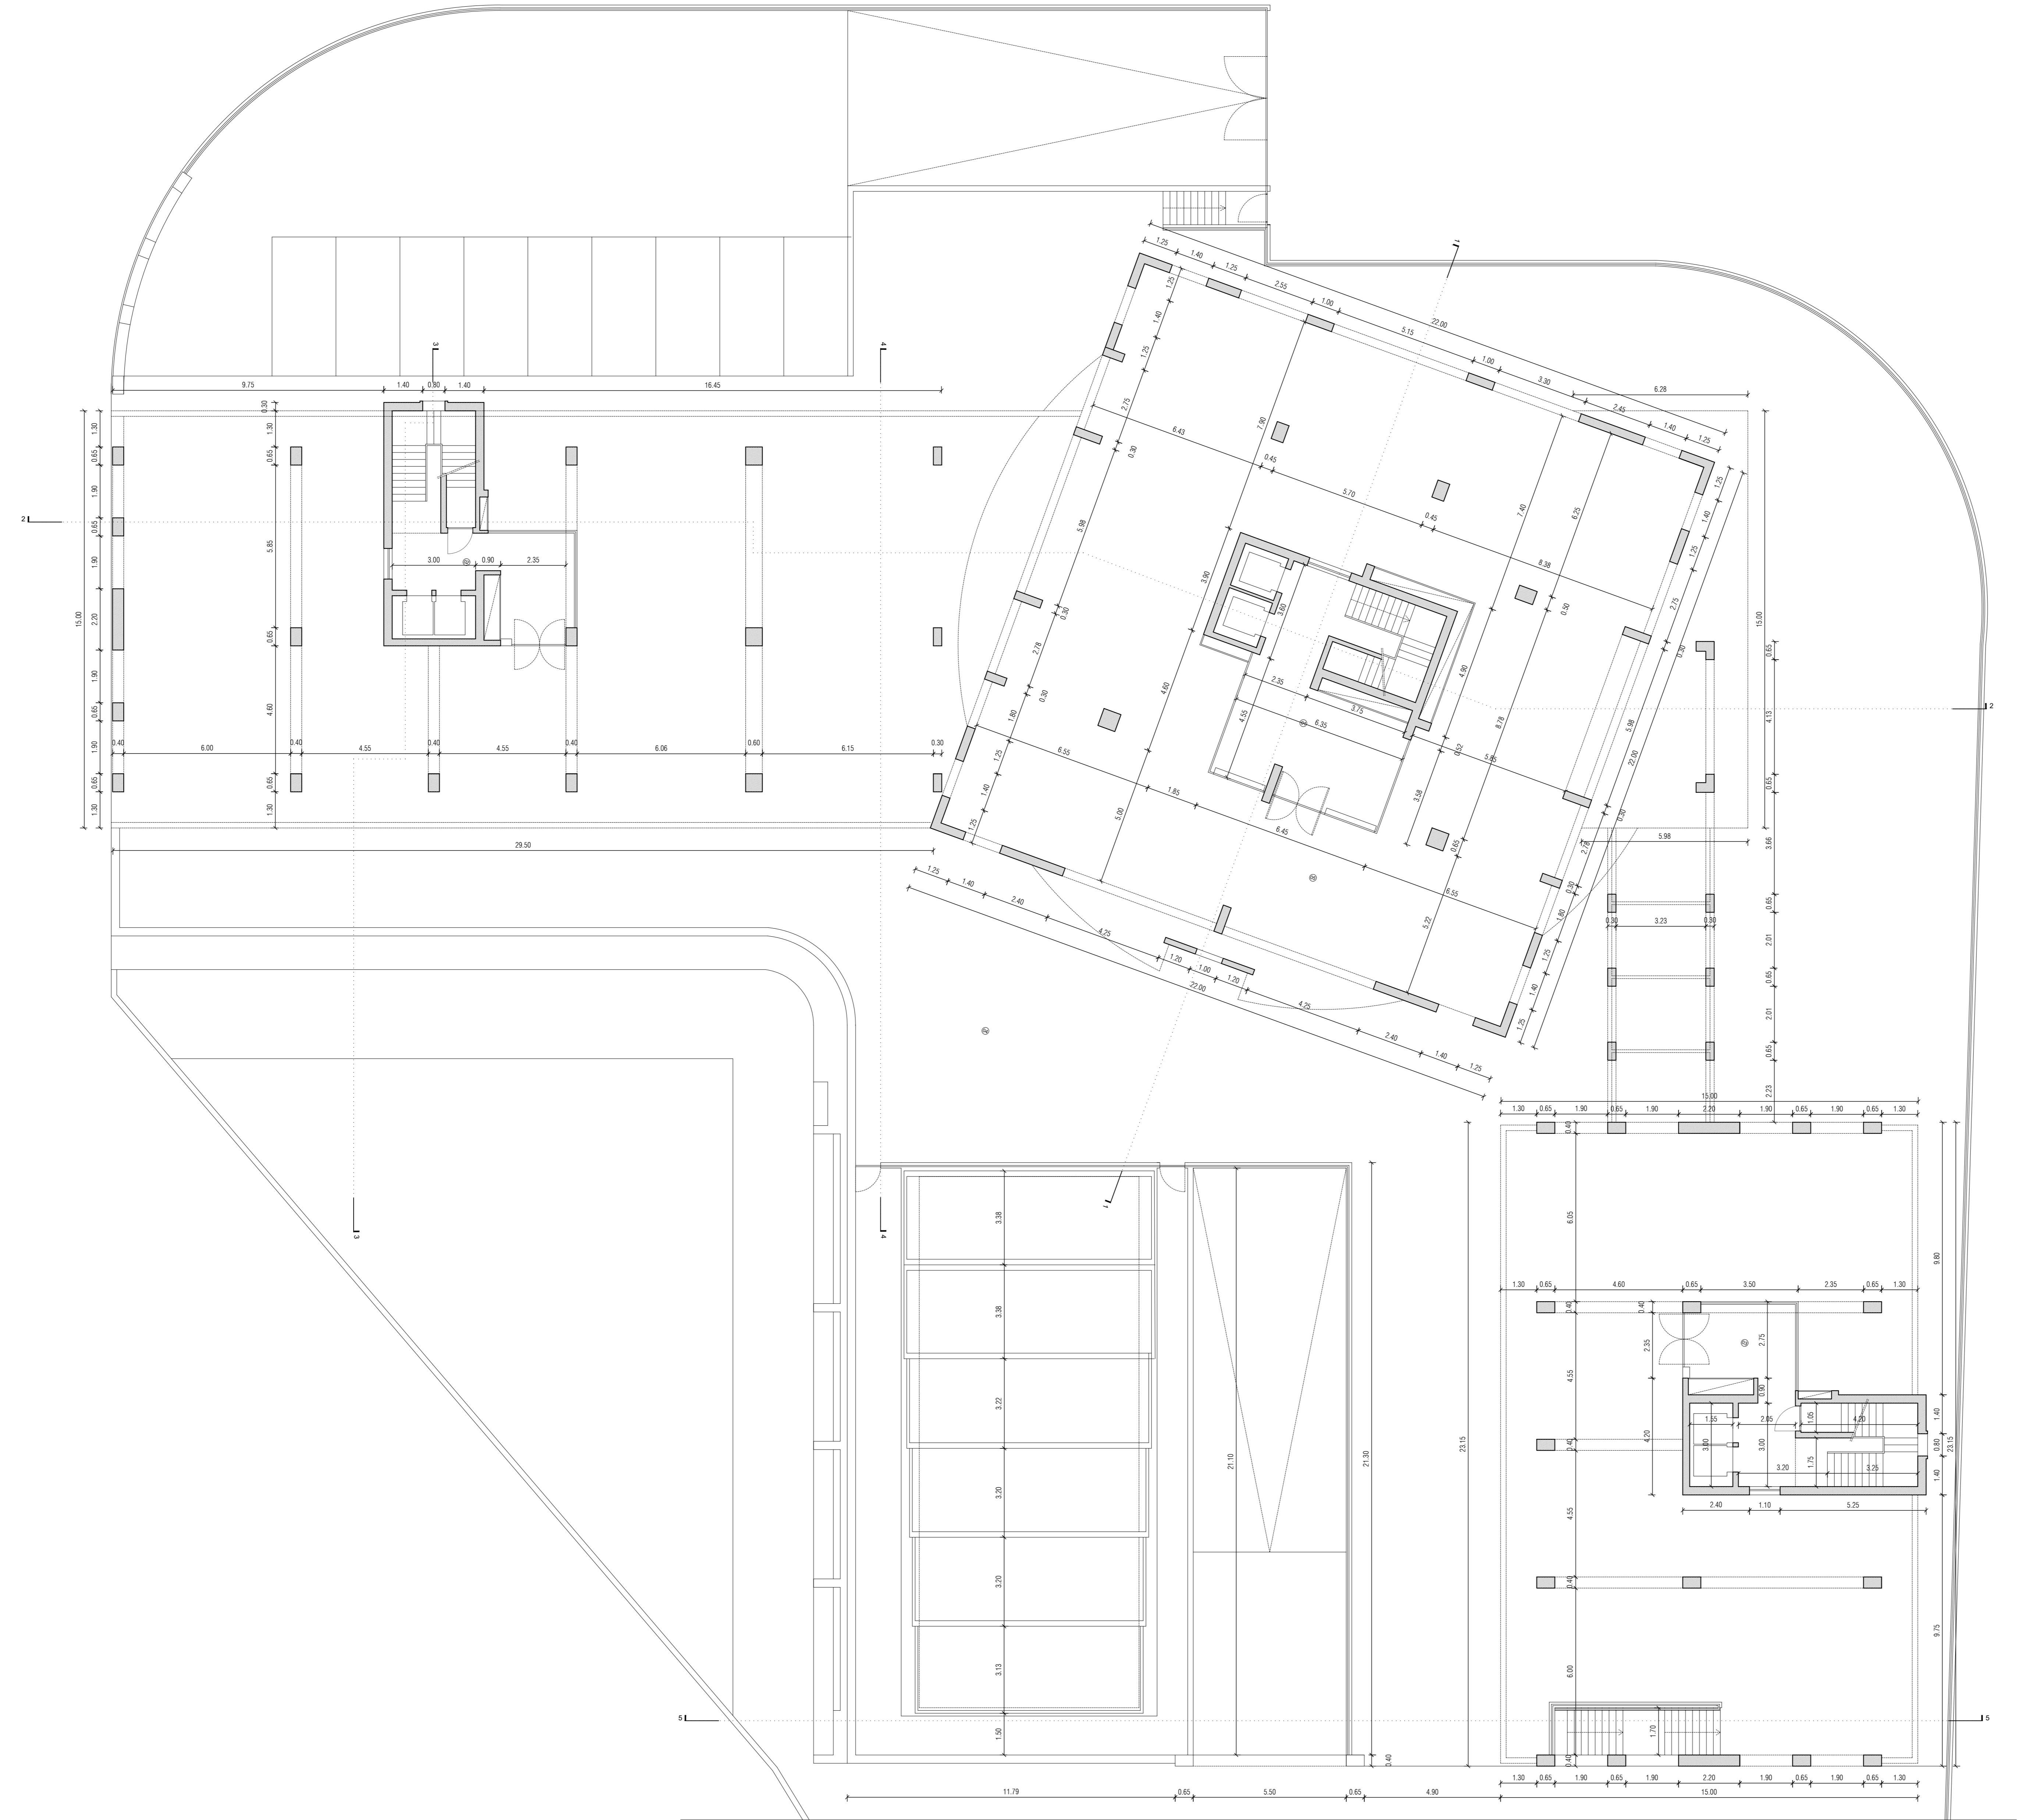

PROJECTO L-TOWER

LOCALIZAÇÃO: Paço de Arcos

ARQUITECTURA: TLG - The Lakhani Group

COLABORADORES: António Gorjão

FASE: Licenciamento

DATA: 2025.05.23

REVISÃO: -

DESENHO: TORRE 2 - PLANTA PISO 0


ESCALA: 1:100

FOLHA: A110

MEDIDAS IN MÉTRICAS TODAS AS MEDIDAS INDICADAS DIVERGEM DO ARQUITECTO DA QM

MEDIDAS IN MÉTRICAS TODAS AS MEDIDAS INDICADAS DIVERGEM DO ARQUITECTO DA QM

EXPRESSO. SEM NEM ALEGAÇÃO DO ARQUITECTO, AS MARGES DO COADO DE DIREITO DE AUTOR E DIREITO CONDICOES

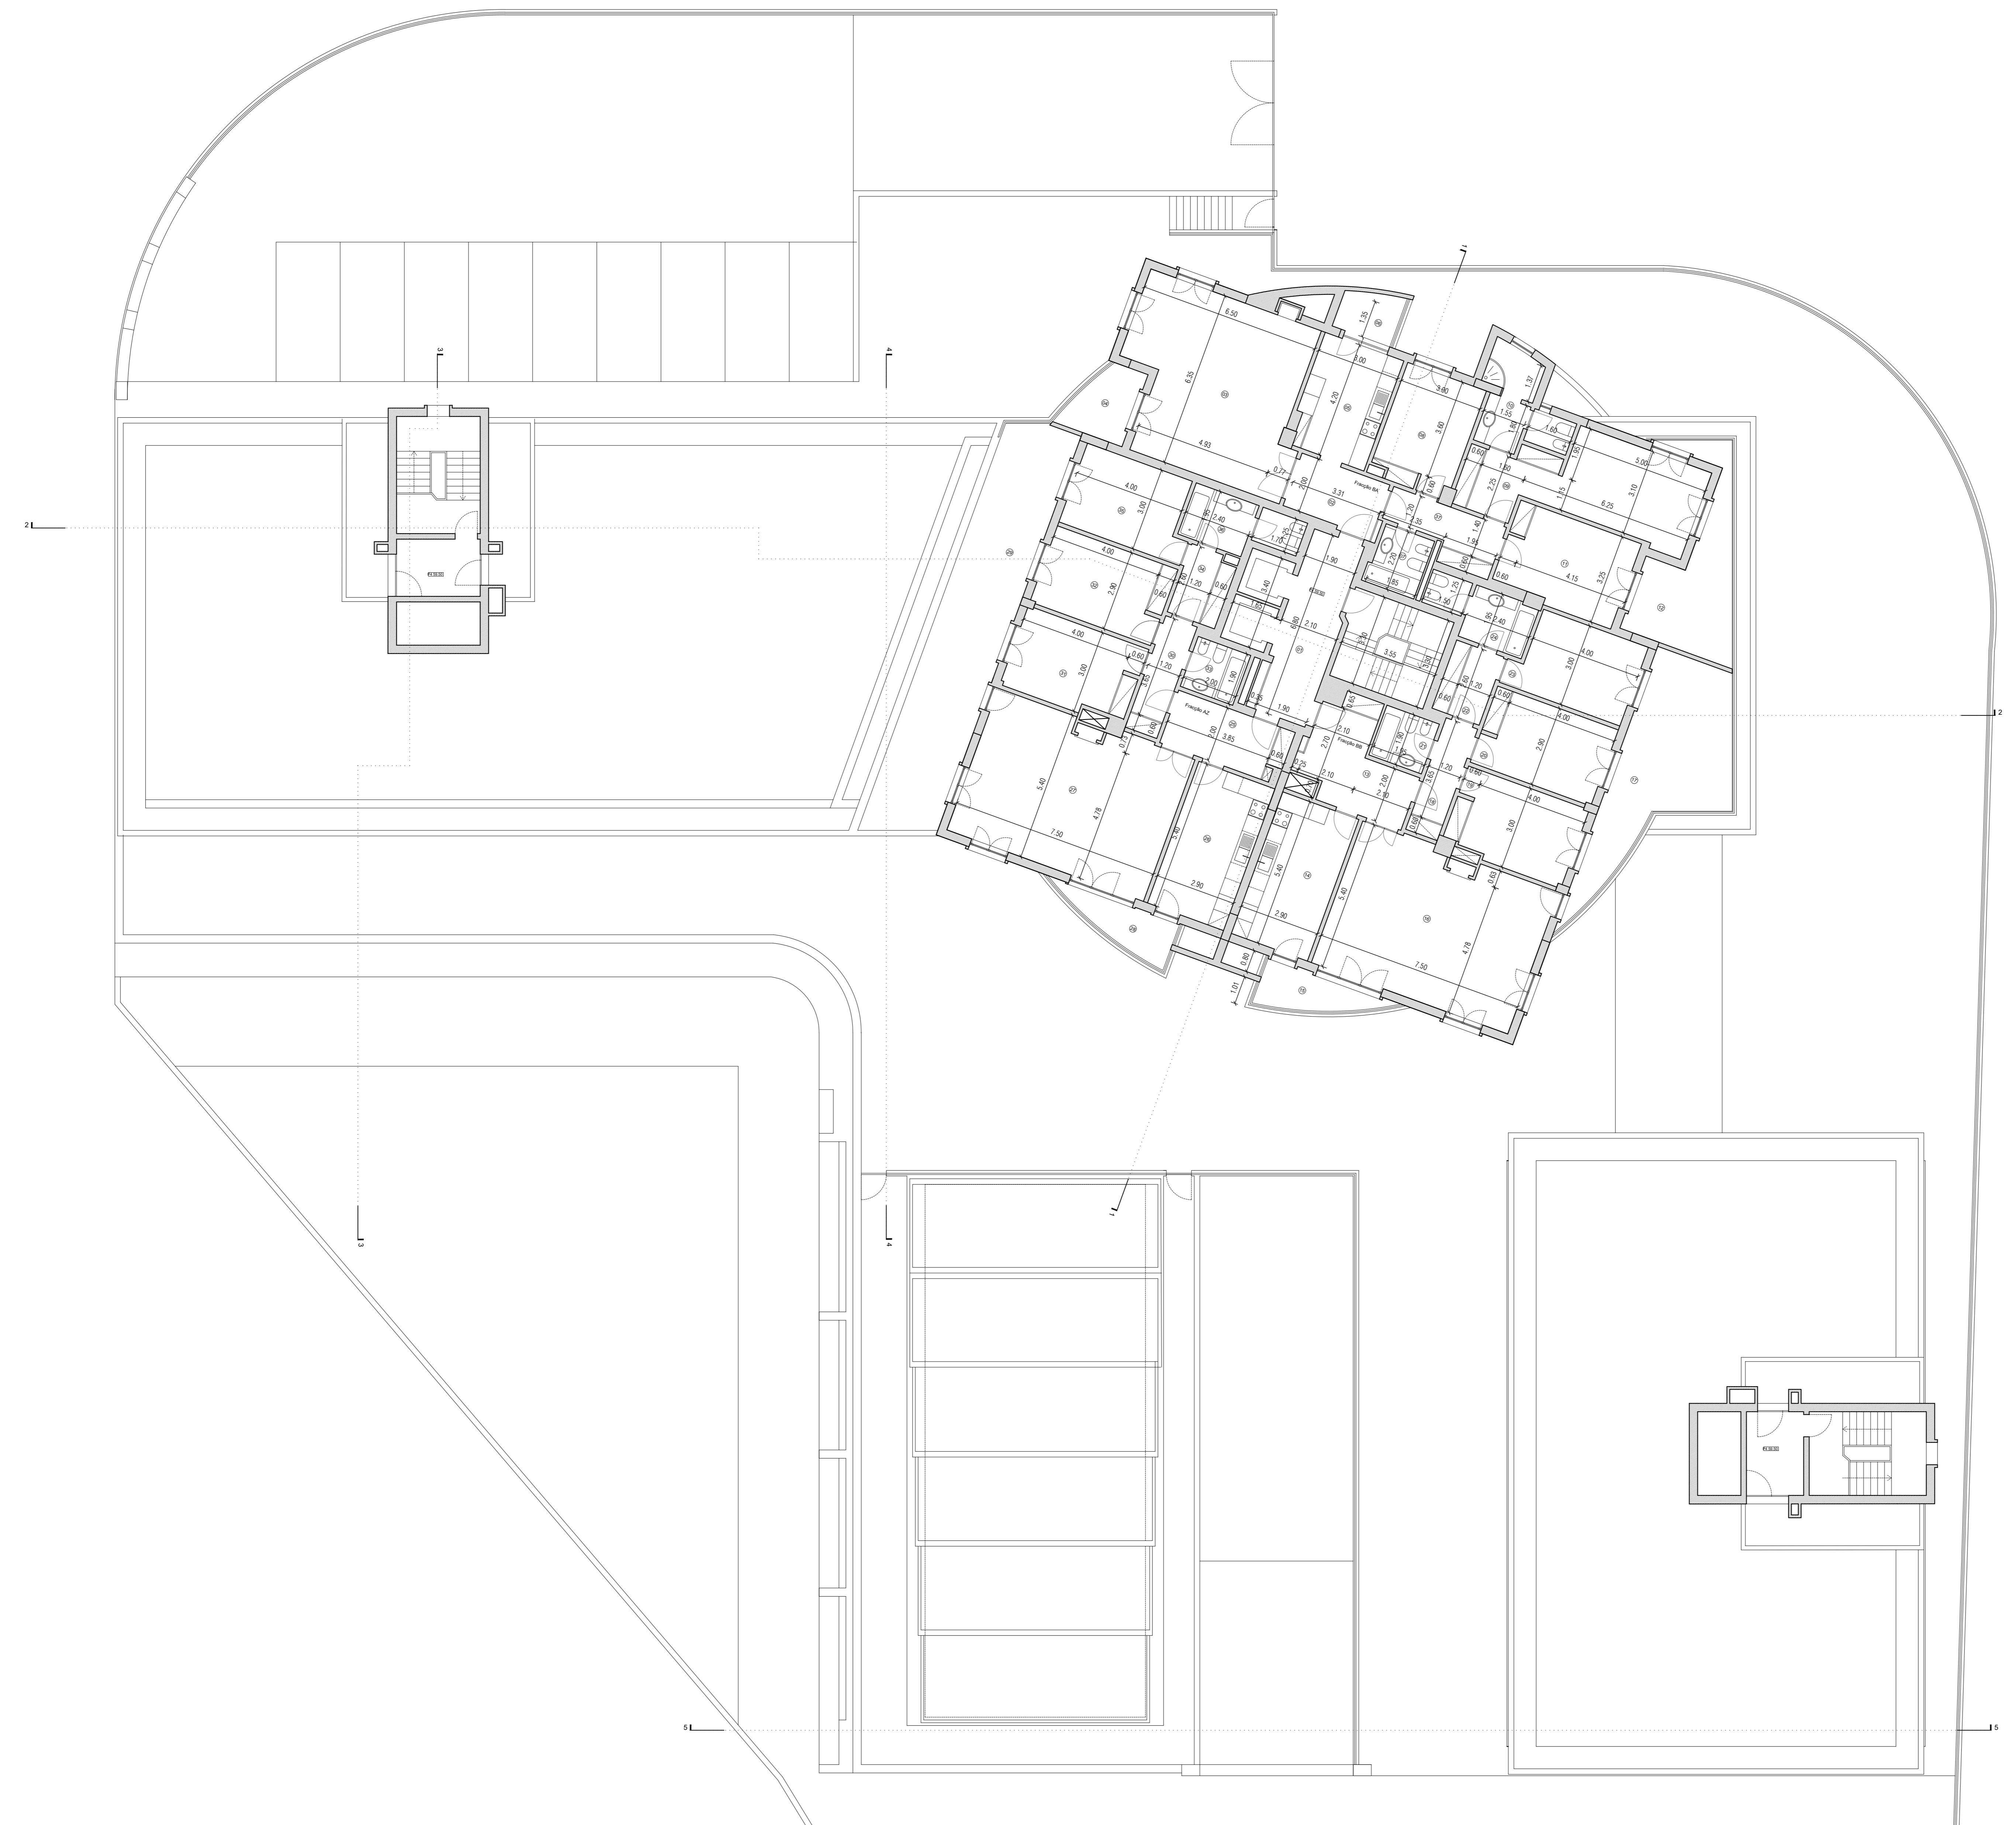

LEGENDA:

01 - Hall dos apartamentos - elevadores | 14,60 m²
 Piscina - aa
 02 - Hall de acesso | 7,99 m²
 03 - Escritório | 1,41 m²
 04 - Veranda P1 | 6,41 m²
 05 - Cozinha | 6,40 m²
 06 - Lavanderia | 1,69 m²
 07 - Circulante | 1,17 m²
 08 - Circulante | 1,00 m²
 09 - Suite | 22,90 m²
 10 - Quarto | 11,40 m²
 11 - Quarto | 14,54 m²
 12 - Quarto | 11,40 m²
 13 - Quarto | 11,40 m²
 14 - Cozinha | 15,40 m²
 15 - Circulante | 1,40 m²
 16 - Sala | 39,79 m²
 17 - Cozinha | 15,40 m²
 18 - Circulante | 1,43 m²
 19 - Circulante | 1,40 m²
 20 - Quartos | 11,41 m²
 21 - Quartos | 11,40 m²
 22 - Hall Suite | 4,84 m²
 23 - Circulante | 1,40 m²
 24 - I.S. Suite | 6,60 m²
 25 - Hall de acesso | 12,00 m²
 26 - Circulante | 1,40 m²
 27 - Sala | 39,78 m²
 28 - Cozinha | 15,40 m²
 29 - Quartos | 11,40 m²
 30 - Quartos | 11,40 m²
 31 - Quartos | 11,40 m²
 32 - Quartos | 11,40 m²
 33 - I.S. 3,80 m²
 34 - Circulante | 1,40 m²
 35 - I.S. 1,79 m²
 36 - Suite | 17,79 m²
 37 - Suite | 14,40 m²

PROJETO: L-TOWER
LOCALIZAÇÃO: Paço de Arcos

ARQUITECTURA: TLG - The Lakhani Group

COLABORADORES: António Gorjão

FASE: Licenciamento

DATA: 2025.05.23


REVISÃO: -

DESENHO: TORRE 2 - PLANTA PISO 4

ESCALA: 1:100

FOLHA: A112


NOTAS: MEDIDAS EM METROS TODAS AS MEDIDAS INDICADAS DIVERSAS DA UNIDADE DE MM.
 MEDIDAS INDICADAS SÓ REFEREM-SE AO PLANO DE ARQUITETURA. NÃO PODEM SER USADAS PARA OUTRAS FINS.
 EXPRESSO SEM NENHUMA AUTORIZAÇÃO DO ARQUITETO, AS MUDANÇAS DE CÓDIGO DE CRÉDITO CONDUZIR

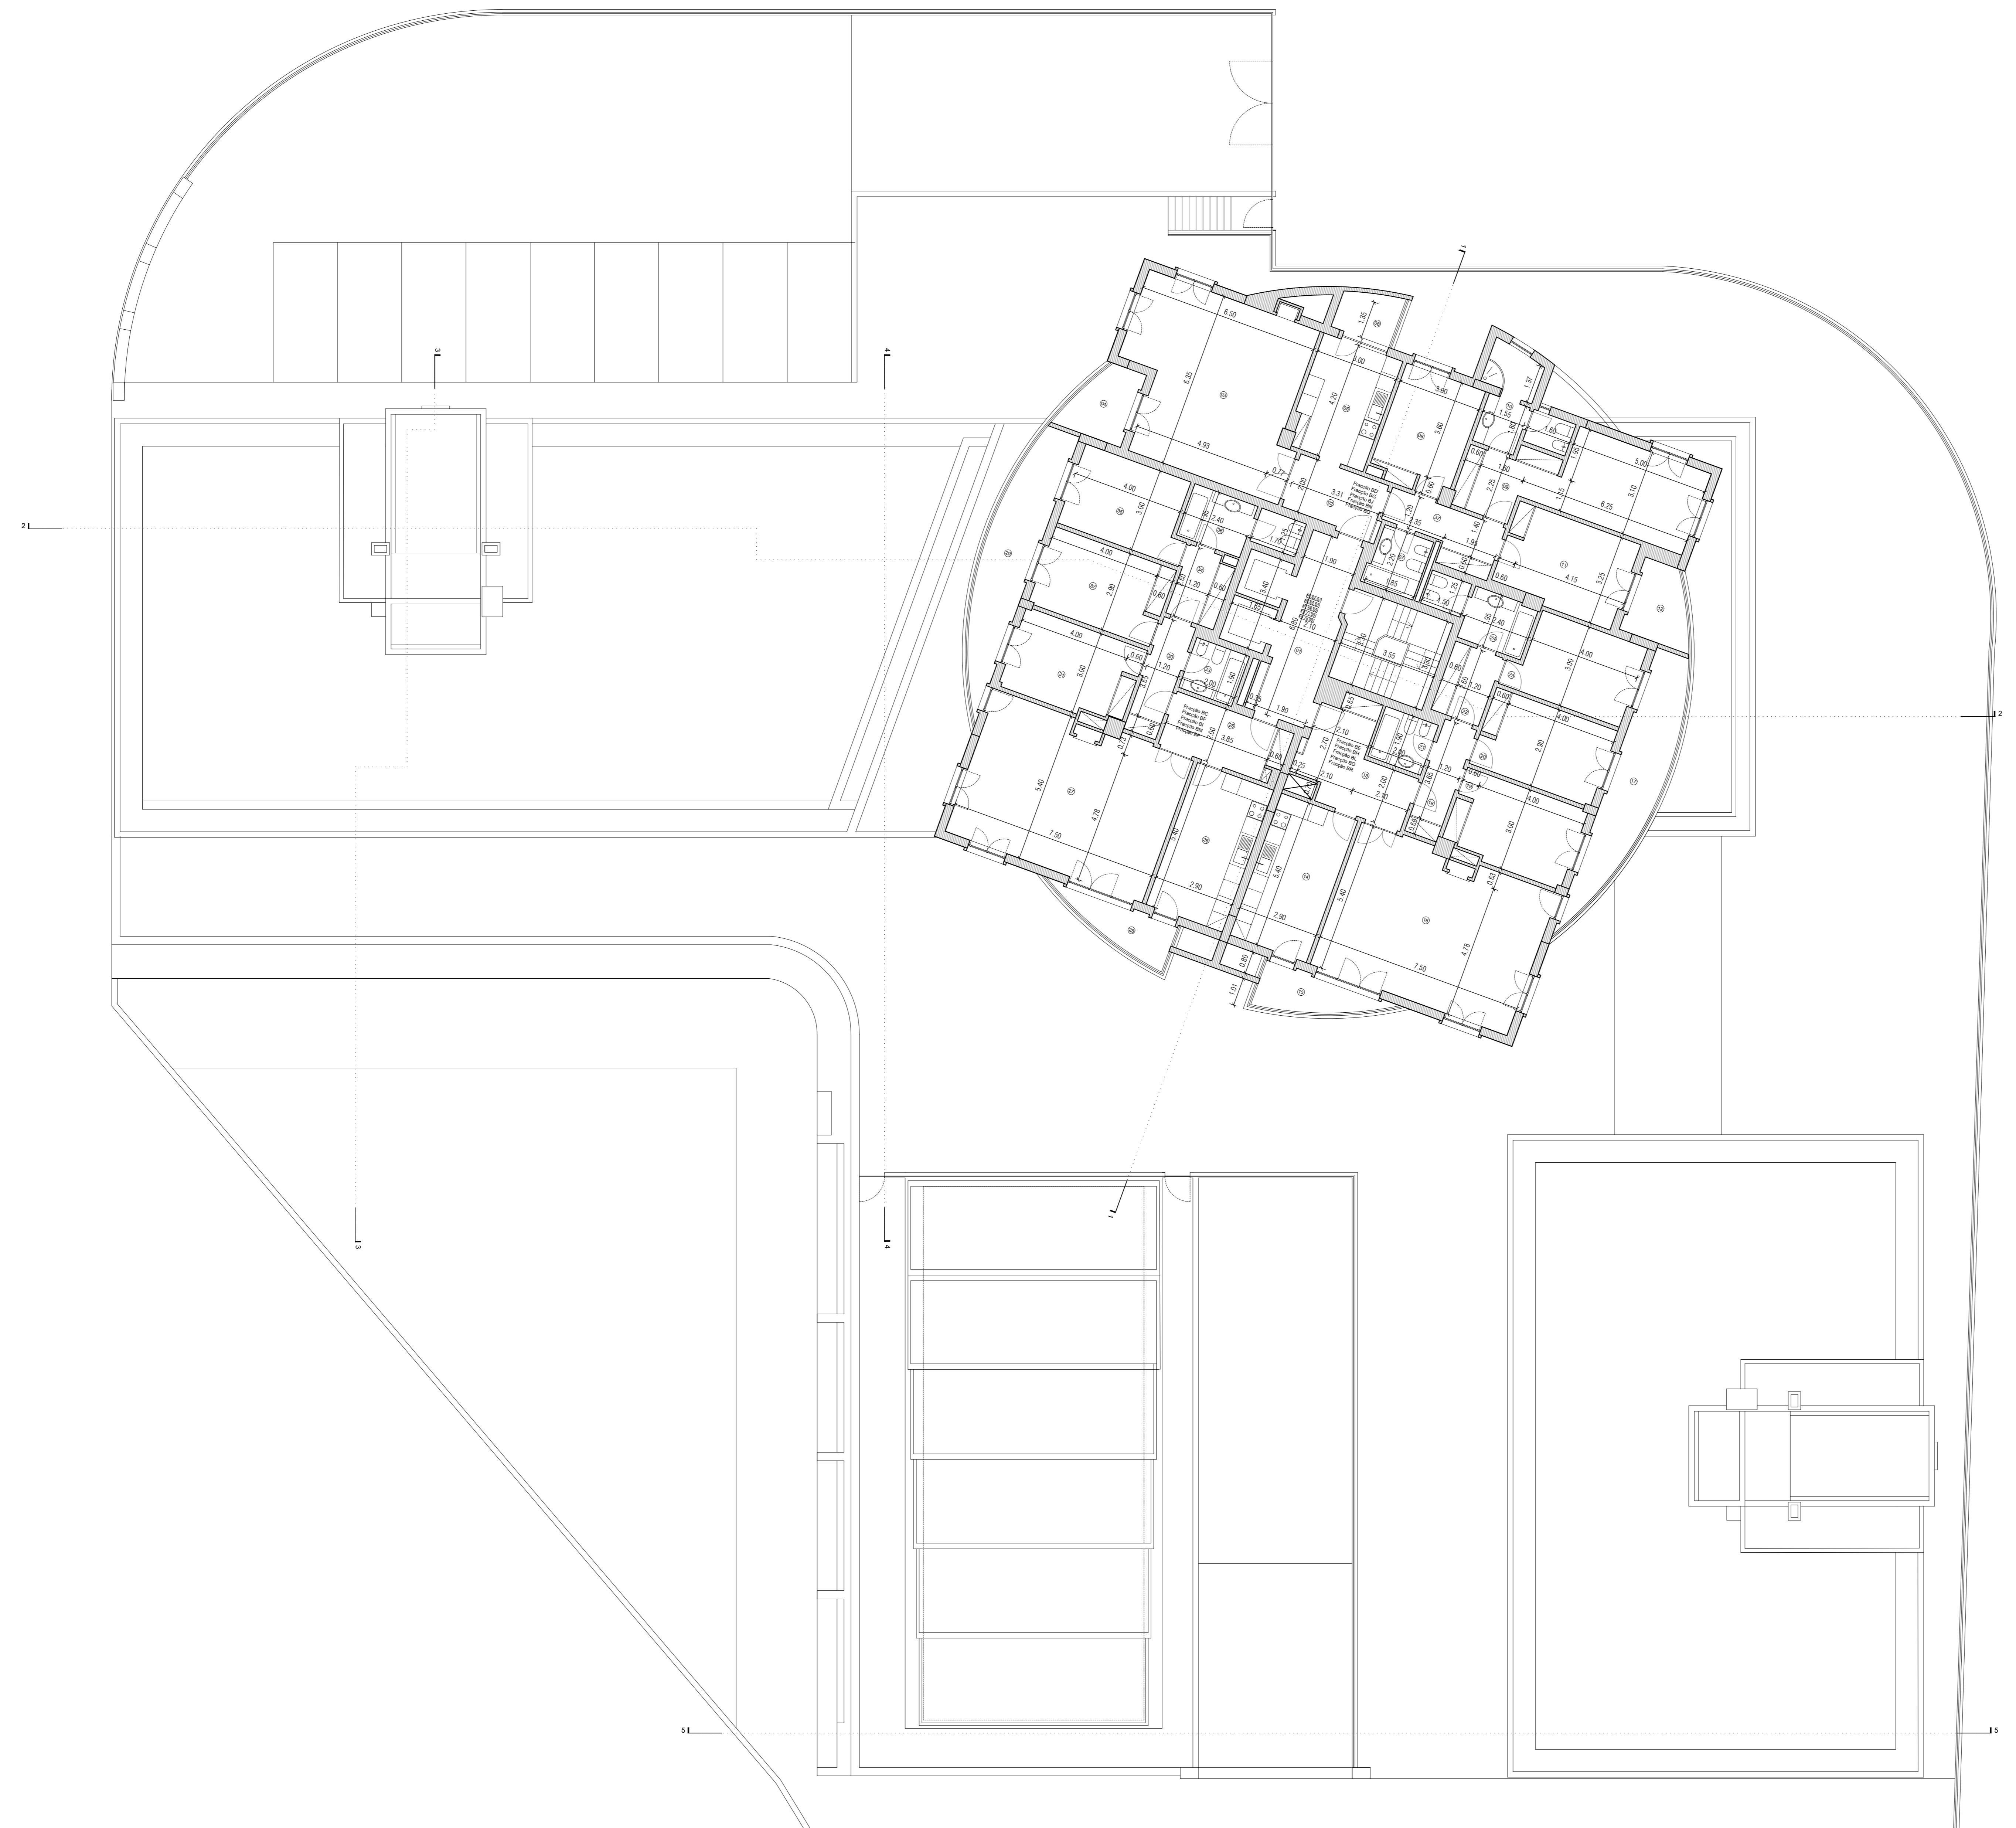

LEGBDA:

01 - Hall dos apartamentos - elevadores | 14,60 m²
 Piscina - Hall (B1) (B2) (B3)
 02 - Hall de acesso | 7,00 m²
 03 - Cozinha | 15,00 m²
 04 - Veranda P1 | 8,41 m²
 05 - Circulante | 1,43 m²
 06 - Lavanderia | 1,69 m²
 07 - Circulante | 1,43 m²
 08 - 1. S. 9,11 x 4,18 m
 09 - 2. S. 12,20 x 4,20 m
 10 - 3. S. 12,20 x 4,20 m
 11 - Quarto (2) | 14,54 m²
 12 - Quarto (3) | 14,54 m²
 13 - Quarto (4) | 14,54 m²
 Freteço - B1 (B1) (B2) (B3) (B4) (B5)
 14 - Cozinha | 15,00 m²
 15 - Circulante | 1,43 m²
 16 - Sala | 19,79 m²
 17 - Jantar | 10,00 m²
 18 - Circulante | 1,43 m²
 19 - Lavanderia | 1,69 m²
 20 - Quarto (2) | 14,54 m²
 21 - Quarto (3) | 14,54 m²
 22 - Hid. Suite | 14,54 m²
 23 - Quarto (4) | 14,54 m²
 24 - 1. S. Suite | 6,60 m²
 Freteço - B1 (B1) (B2) (B3) (B4) (B5)

Freteço - B1 (B1) (B2) (B3) (B4) (B5)
 25 - Circulante | 1,43 m²
 26 - Sala | 19,79 m²
 27 - Jantar | 10,00 m²
 28 - Circulante | 1,43 m²
 29 - Lavanderia | 1,69 m²
 30 - Quarto (2) | 14,54 m²
 31 - Quarto (3) | 14,54 m²
 32 - Quarto (4) | 14,54 m²
 33 - 1. S. 9,11 x 4,18 m
 34 - 2. S. 12,20 x 4,20 m
 35 - 3. S. 12,20 x 4,20 m
 36 - 4. S. 12,20 x 4,20 m
 262 - 230. S. 12,20 x 4,20 m
 263 - 231. S. 12,20 x 4,20 m<br

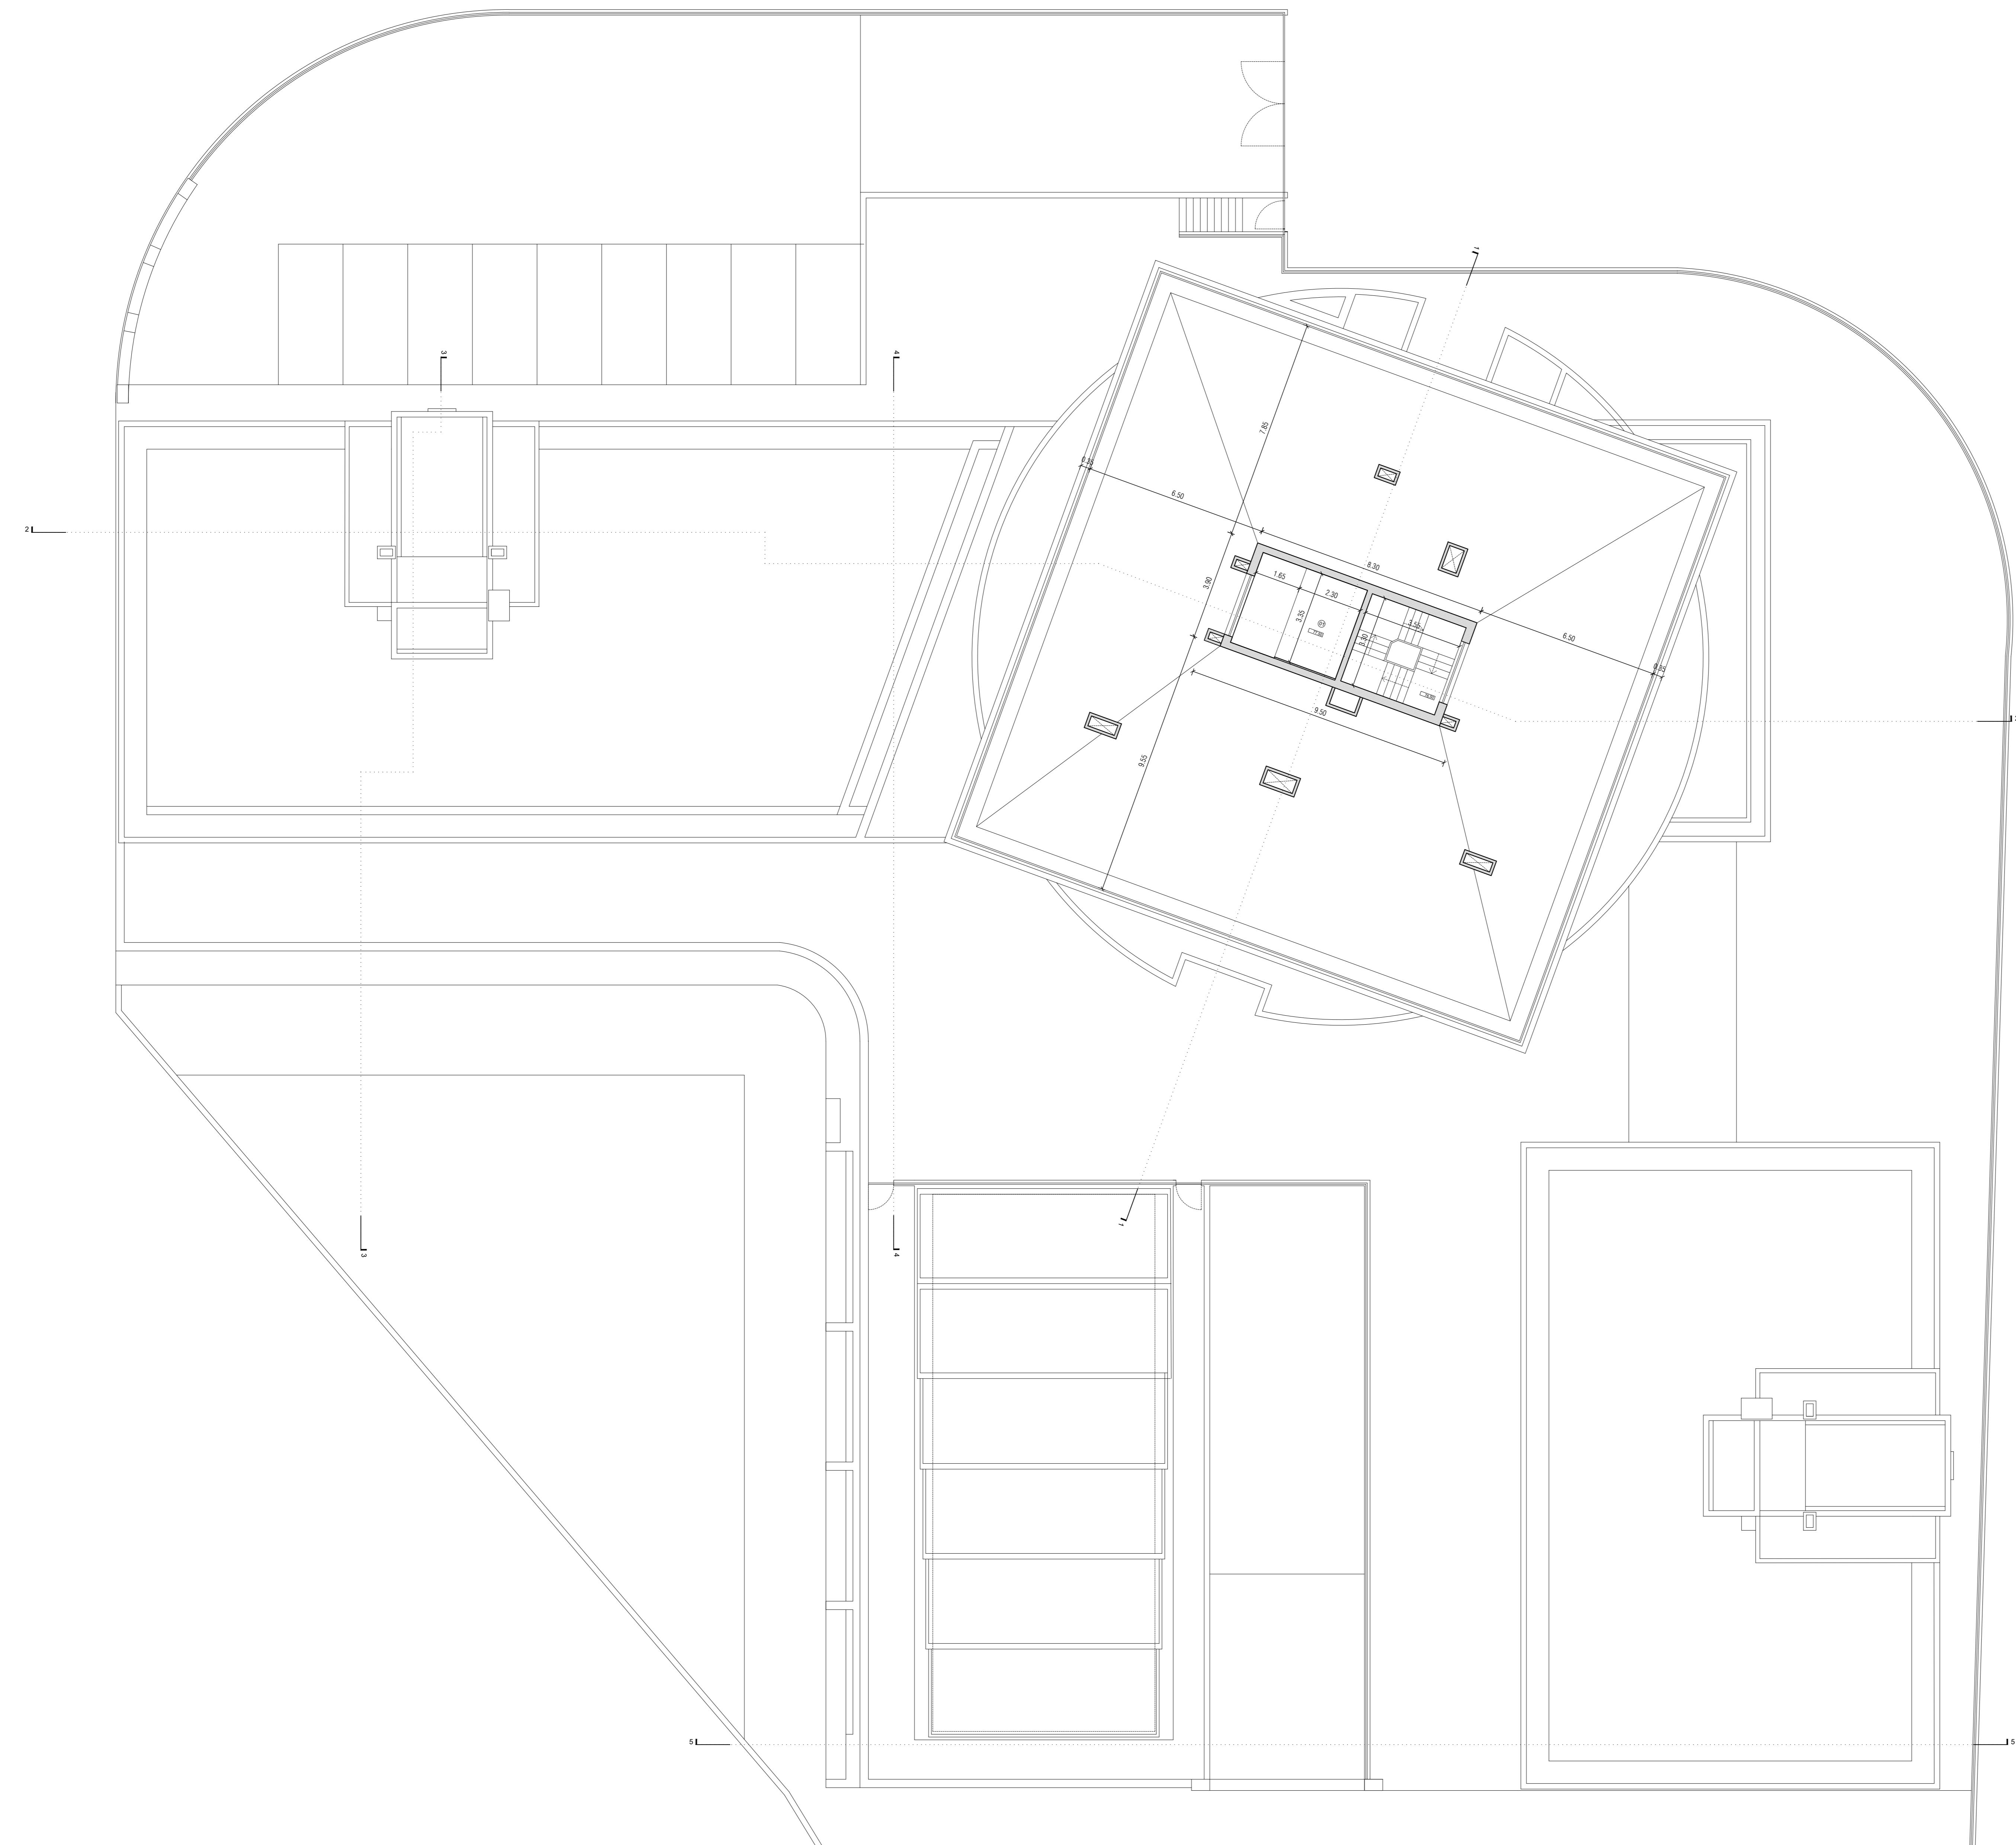



PROJECTO: L-TOWERS

LOCALIZAÇÃO: Paço de Arcos

ARQUITECTURA: TLG - The Lakhani Group

COLABORADORES: António Gorjão

FASE: Licenciamento

DATA: 2025.05.23

REVISÃO: -

DESENHO: TORRE 1 - ALÇADO NORTE


ESCALA: 1:100

FOLHA:

 MEDIDAS EM METROS TORNE AS MEDIDAS INDICADAS GERAIS SEM VERIFICAÇÃO EM SITUAÇÃO.
 ESTE DESENHO NÃO PODE SER REPRODUZIDO EM TOTALIDADE OU PARCIALMENTE PARA QUALQUER PROPÓSITO E NÃO SERÁ O AQUI
 EXPRESSO SEM PRÉVIA AUTORIZAÇÃO DO ARQUITETO, AO ABREU DO CODIGO DE DIREITOS DE AUTOR E DIREITOS CONJUNTO

A115

LEGENDA:
 Fração | 270.80m²

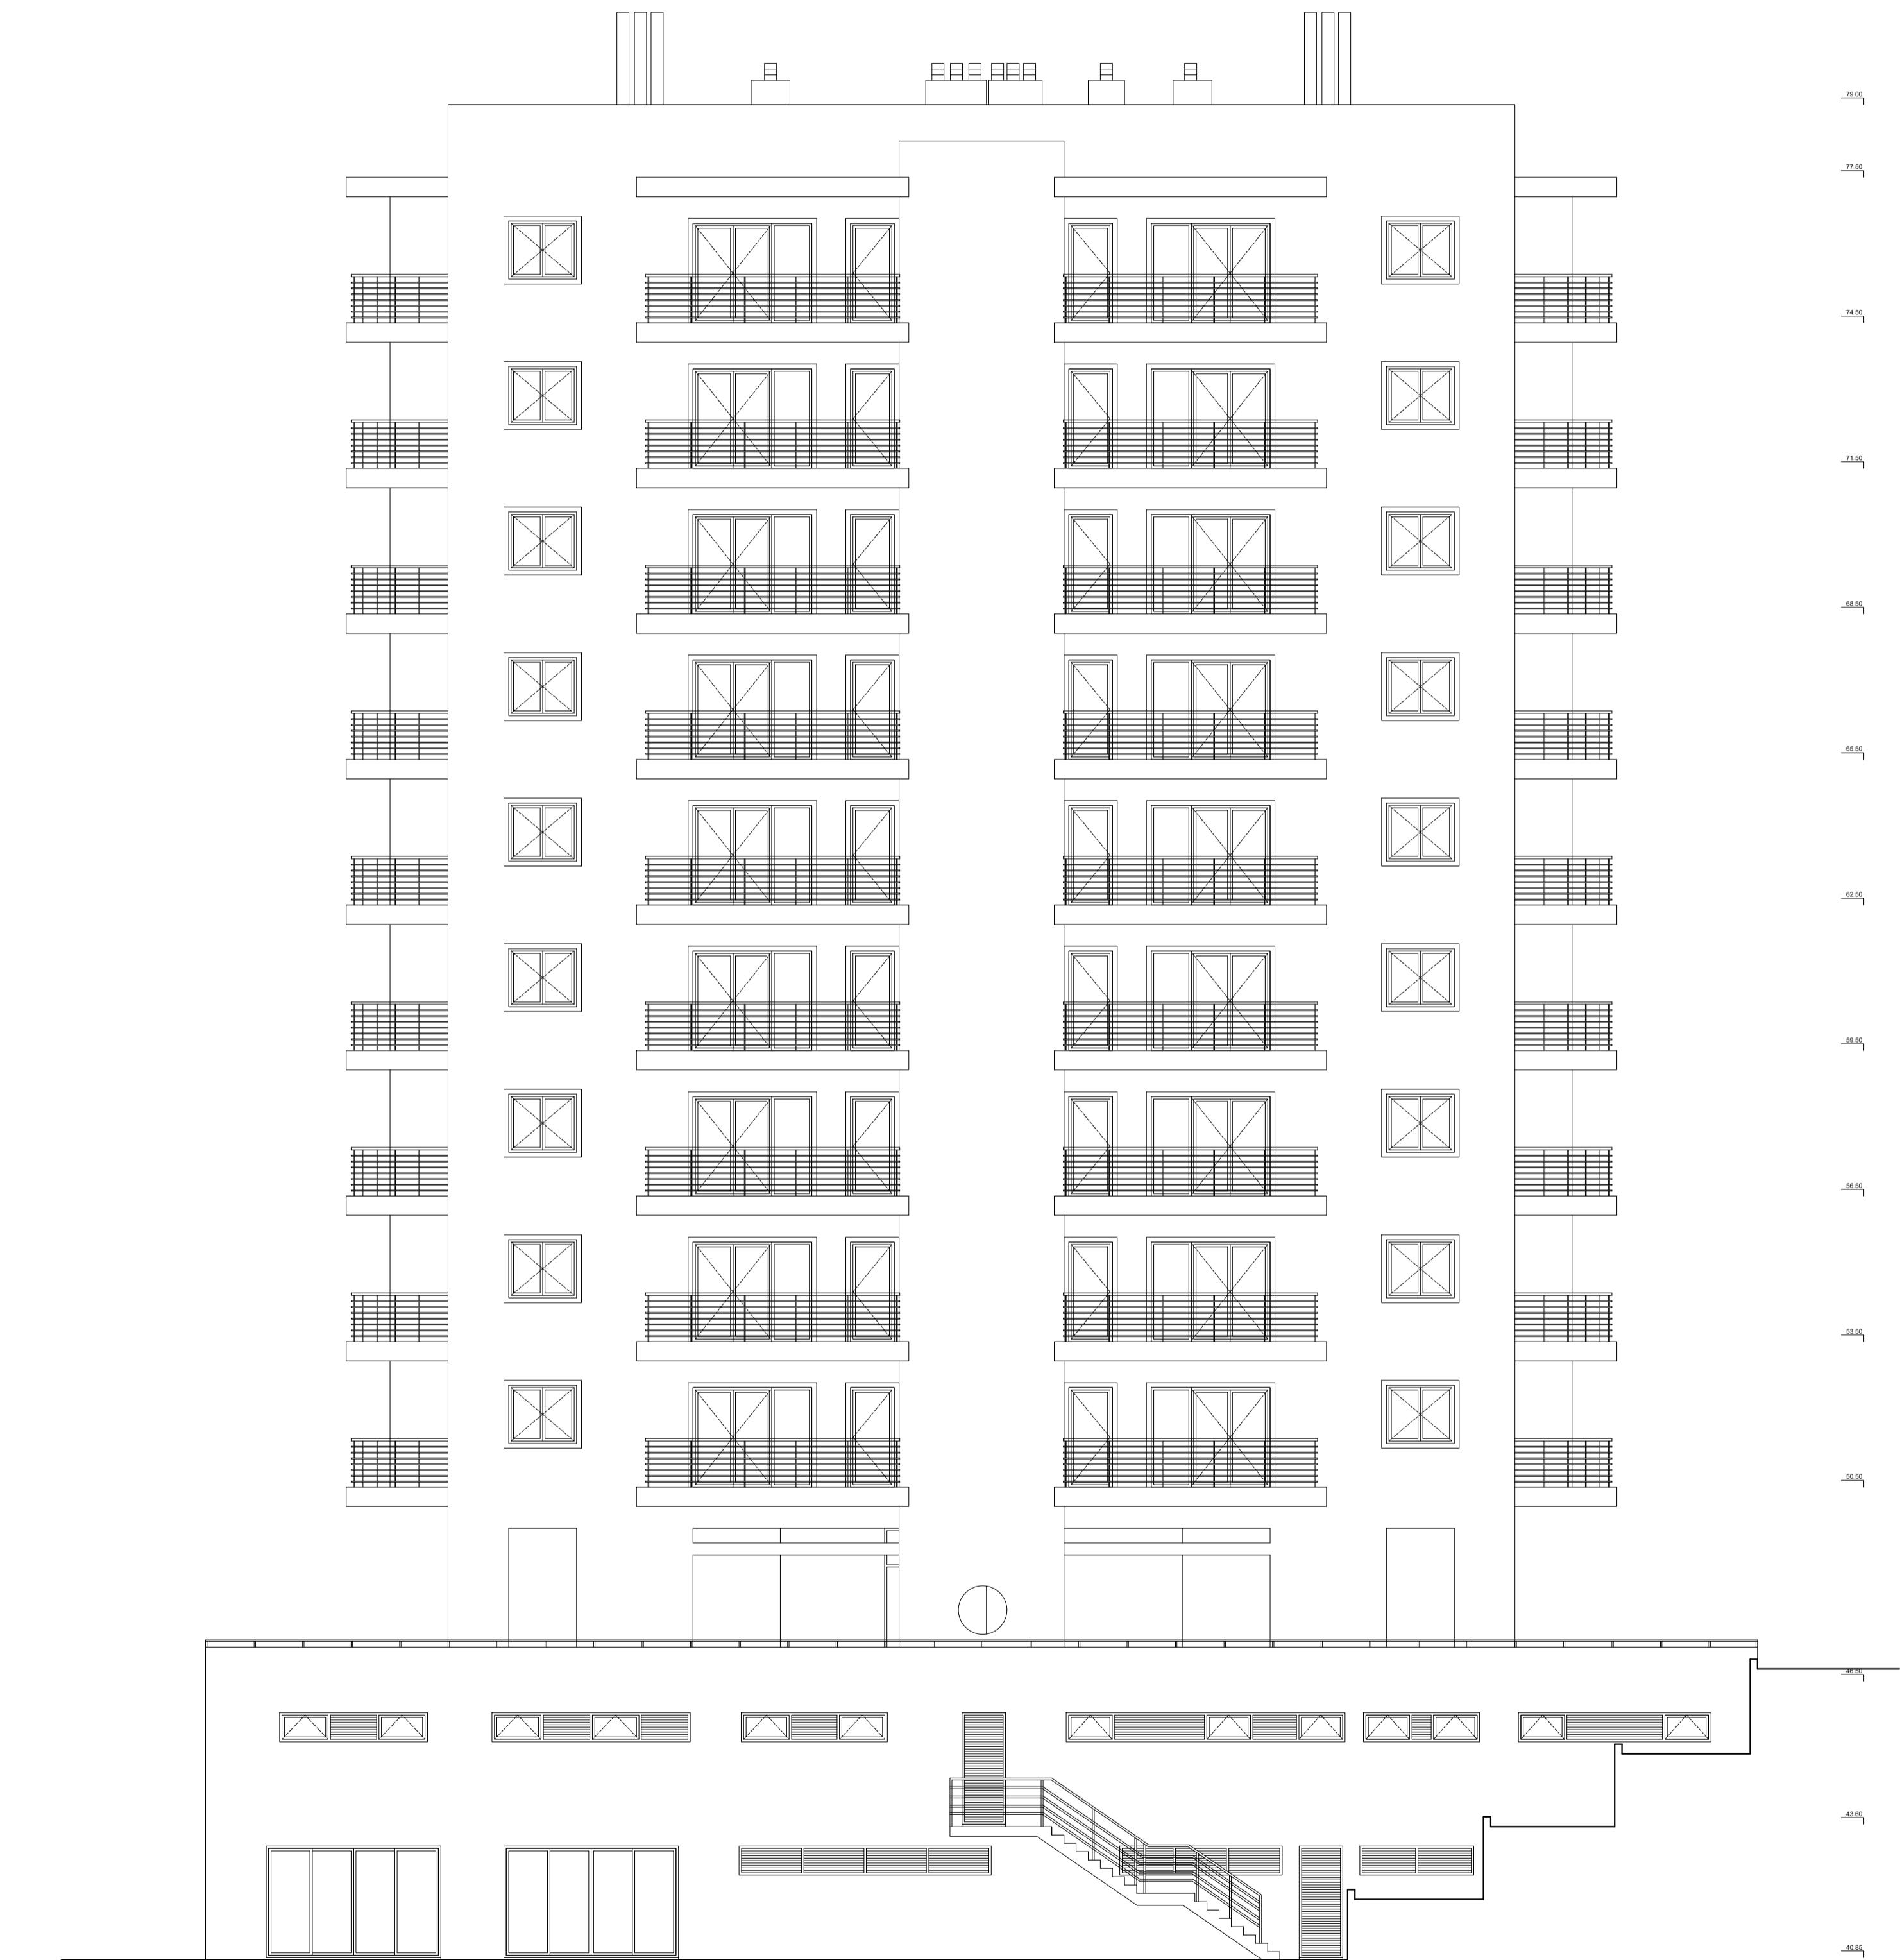

PROJECTO: L-TOWERS

LOCALIZAÇÃO: Paço de Arcos

ARQUITECTURA: TLG - The Lakhani Group

COLABORADORES: António Gorjão

FASE: Licenciamento

DATA: 2025.05.23

REVISÃO: -

DESENHO: TORRE 1 - ALÇADO SUL

ESCALA: 1:100

FOLHA:

MEDIDAS EM METROS TORRE 1 - ALÇADO SUL
 ESTE DESENHO NÃO PODE SER REPRODUZIDO NA TOTALIDADE OU PARCIALMENTE PARA QUALQUER PROPÓSITO E NÃO SERÁ O AQUI
 EXPRESSO SEM PRÉVIA AUTORIZAÇÃO DO ARQUITETO, AO ABREU DO CODIGO DE DIREITOS DE AUTOR E DIREITOS CONJUNTO.

A116



PROJECTO: L-TOWERS

LOCALIZAÇÃO: Paço de Arcos

ARQUITECTURA: TLG - The Lakhani Group

COLABORADORES: António Gorjão

FASE: Licenciamento

DATA: 2025.05.23

REVISÃO: -

DESENHO: TORRE 1 - ALÇADO PONTE

ESCALA: 1:100

FOLHA:

 MEDIDAS EM METROS TORNAM-SE MÉDIAS, INCLUIDAS GERRAS, SEM VERIFICAÇÃO EM SITUAÇÃO.
 ESTE DESENHO NÃO PODE SER REPRODUZIDO NA TOTALIDADE OU PARCIALMENTE PARA QUALQUER PROPÓSITO E NÃO SERÁ O AQUI
 EXPRESSO, SEM PRÉVIA AUTORIZAÇÃO DO ARQUITETO, AO ABREJO DO CODIGO DE DIREITOS DE AUTOR E DIREITOS CONJUNTO

A117

LEGENDA:
 Fração | 270.80m²



PROJECTO: L-TOWERS
LOCALIZAÇÃO: Paço de Arcos
ARQUITECTURA: TLG - The Lakhani Group
COLABORADORES: António Gorjão
FASE: Licenciamento
DATA: 2025.05.23 **REVISÃO:** -
DESENHO: TORRE 1 - ALÇADO POENTE **ESCALA:** 1:100
FOLHA: A118
MEDIDAS EM METROS TORRE 1 ALÇADO POENTE. MEDIDAS INICIAIS DIFEREM DE VERIFICAÇÕES EM SÍNCRONAS.
 ESTE DESENHO NÃO PODE SER REPRODUZIDO NA TOTALIDADE OU PARCIALMENTE PARA QUALQUER PROPÓSITO E NÃO SERÁ O AQUI
 EXPRESSO SEM PRÉVIA AUTORIZAÇÃO DO ARQUITETO, AO ABREU DO CODIGO DE DIREITOS DE AUTOR E DIREITOS CONJUNTO.

LEGENDA:
 Fração | 270.80m²



PROJECTO: L-TOWERS
LOCALIZAÇÃO: Paço de Arcos

ARQUITECTURA: TLG - The Lakhani Group

COLABORADORES: António Gorjão

FASE: Licenciamento

DATA: 2025.05.23

REVISÃO: -

DESENHO: TORRE 2 - ALÇADO SUL

ESCALA: 1:100

FOLHA:

MEDIDAS EM METROS TORRE 2 - ALÇADO SUL
 ESTE DESENHO NÃO PODE SER REPRODUZIDO NA TOTALIDADE OU PARCIALMENTE PARA QUALQUER PROPÓSITO E NÃO SERÁ O AQUI
 EXPRESSO SEM PRÉVIA AUTORIZAÇÃO DO ARQUITETO, AO ABREU DO CODIGO DE DIREITOS DE AUTOR E DIREITOS CONJUNTO

A119



PROJECTO: L-TOWERS

LOCALIZAÇÃO: Paço de Arcos

ARQUITECTURA: TLG - The Lakhani Group

COLABORADORES: António Gorjão

FASE: Licenciamento

DATA: 2025.05.23

REVISÃO: -

DESENHO: TORRE 2 - ALÇADO NORTE

ESCALA: 1:100

FOLHA:

MEDIDAS EM METROS TORRE 2 MEDIDAS INICIAIS GERALMENTE VERIFICADAS EM OBRA.
 ESTE DESENHO NÃO PODE SER REPRODUZIDO NA TOTALIDADE OU PARCIALMENTE PARA QUALQUER PROPÓSITO E NÃO SERÁ O AQUI
 EXPRESSO SEM PRÉVIA AUTORIZAÇÃO DO ARQUITETO, AO ABREU DO CODIGO DE DIREITOS DE AUTOR E DIREITOS CONJUNTO.



LEGENDA:
 Fração | 270.80m²



PROJECTO: L-TOWERS
LOCALIZAÇÃO: Paço de Arcos
ARQUITECTURA: TLG - The Lakhani Group
COLABORADORES: António Gorjão
FASE: Licenciamento
DATA: 2025.05.23 **REVISÃO:** -
DESENHO: TORRE 2 - ALÇADO POENTE **ESCALA:** 1:100
FOLHA: A122

MEDIDAS EM METROS TORRE 2 - MEDIDAS INDICADAS SÓ SER REFERIDAS EM OBRA.
 ESTE DESENHO NÃO PODE SER REPRODUZIDO NO TOTALIDADE OU PARCIALMENTE PARA QUALQUER PROPÓSITO E NÃO SERÁ O AQUI
 EXPRESSO SEM PRÉVIA AUTORIZAÇÃO DO ARQUITETO, AO ABREU DO CODIGO DE DIREITOS AUTOR E DIREITOS CONJUNTO.



PROJECTO: L-TOWERS

LOCALIZAÇÃO: Paço de Arcos

ARQUITECTURA: TLG - The Lakhani Group

COLABORADORES: António Gorjão

FASE: Licenciamento

DATA: 2025.05.23

REVISÃO: -


DESENHO: TORRE 2 - ALÇADO NORTE 1

ESCALA: 1:100

FOLHA:

 MEDIDAS EM METROS TORRE 2 - MEDIDAS INDICADAS SÓ SER REFERIDAS EM OBRA.
 ESTE DESENHO NÃO PODE SER REPRODUZIDO NA TOTALIDADE OU PARCIALMENTE PARA QUALQUER PROPÓSITO E NÃO SERÁ O AQUI
 EXPRESSO SEM PRÉVIA AUTORIZAÇÃO DO ARQUITETO. AO ABREU DO CODIGO DE DIREITOS DE AUTOR E DIREITOS CONJUNTO.

LEGENDA:
 Fracção | 270.80m²

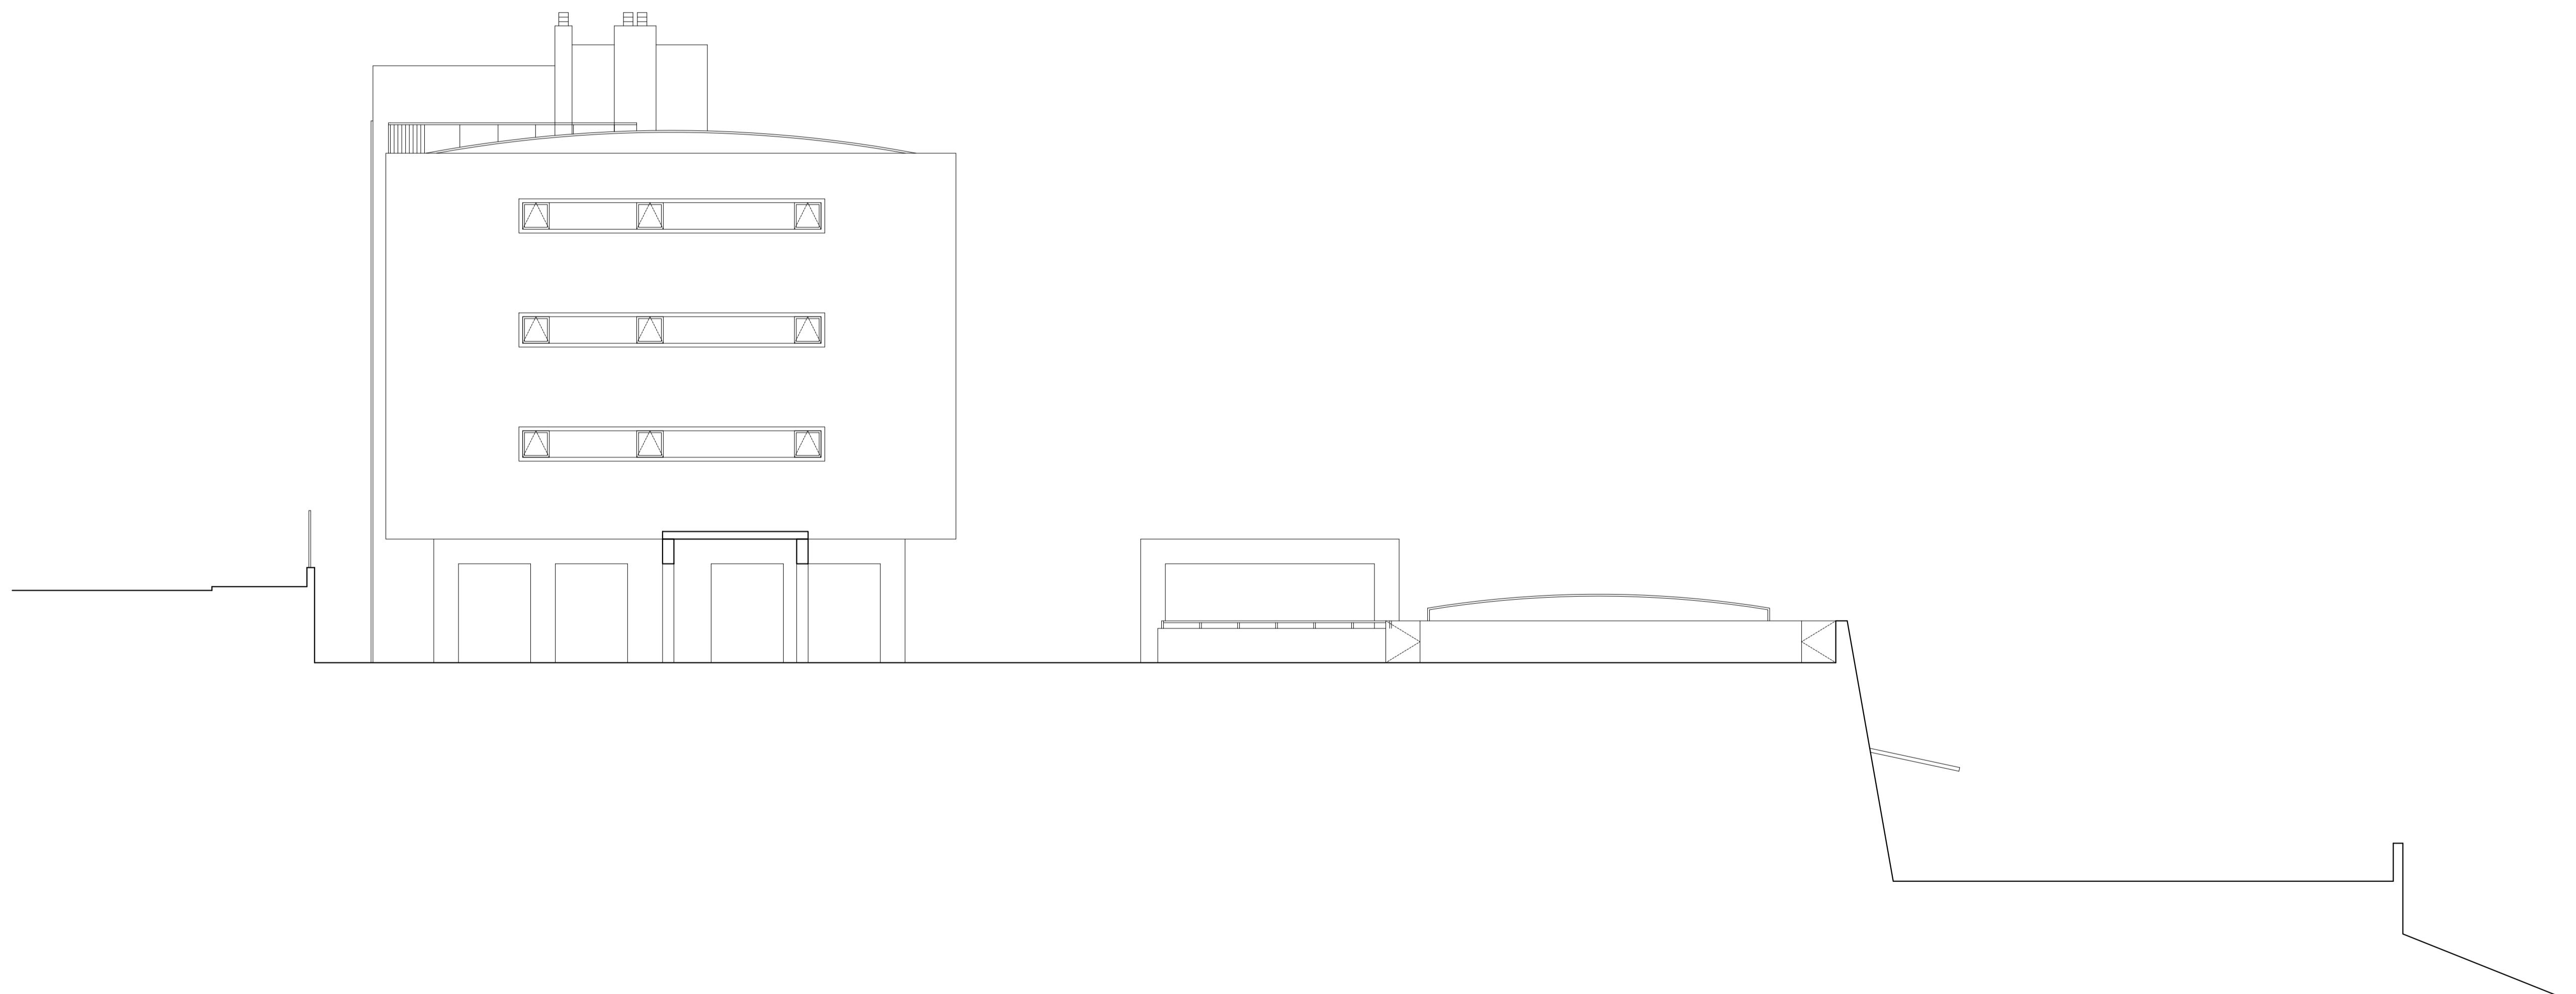

PROJECTO: L-TOWERS

LOCALIZAÇÃO: Paço de Arcos

ARQUITECTURA: TLG - The Lakhani Group

COLABORADORES: António Gorjão

FASE: Licenciamento

DATA: 2025.05.23

REVISÃO: -

DESENHO: TORRE 2 - ALÇADO NORTE 2


ESCALA: 1:100

FOLHA:

MEDIDAS EM METROS TORRE 2 - ALÇADO NORTE 2 - ESTÁ VERIFICADA EM 08/05/2025.
 ESTE DESENHO NÃO PODE SER REPRODUZIDO NA TOTALIDADE OU PARCIALMENTE PARA QUALQUER PROPÓSITO E NÃO SERÁ O AQUI
 EXPRESSO SEM PRÉVIA AUTORIZAÇÃO DO ARQUITETO. AO ABREU DO CODIGO DE DIREITOS DE AUTOR E DIREITOS CONJUN

A124

LEGENDA:
 Fração | 270.80m²

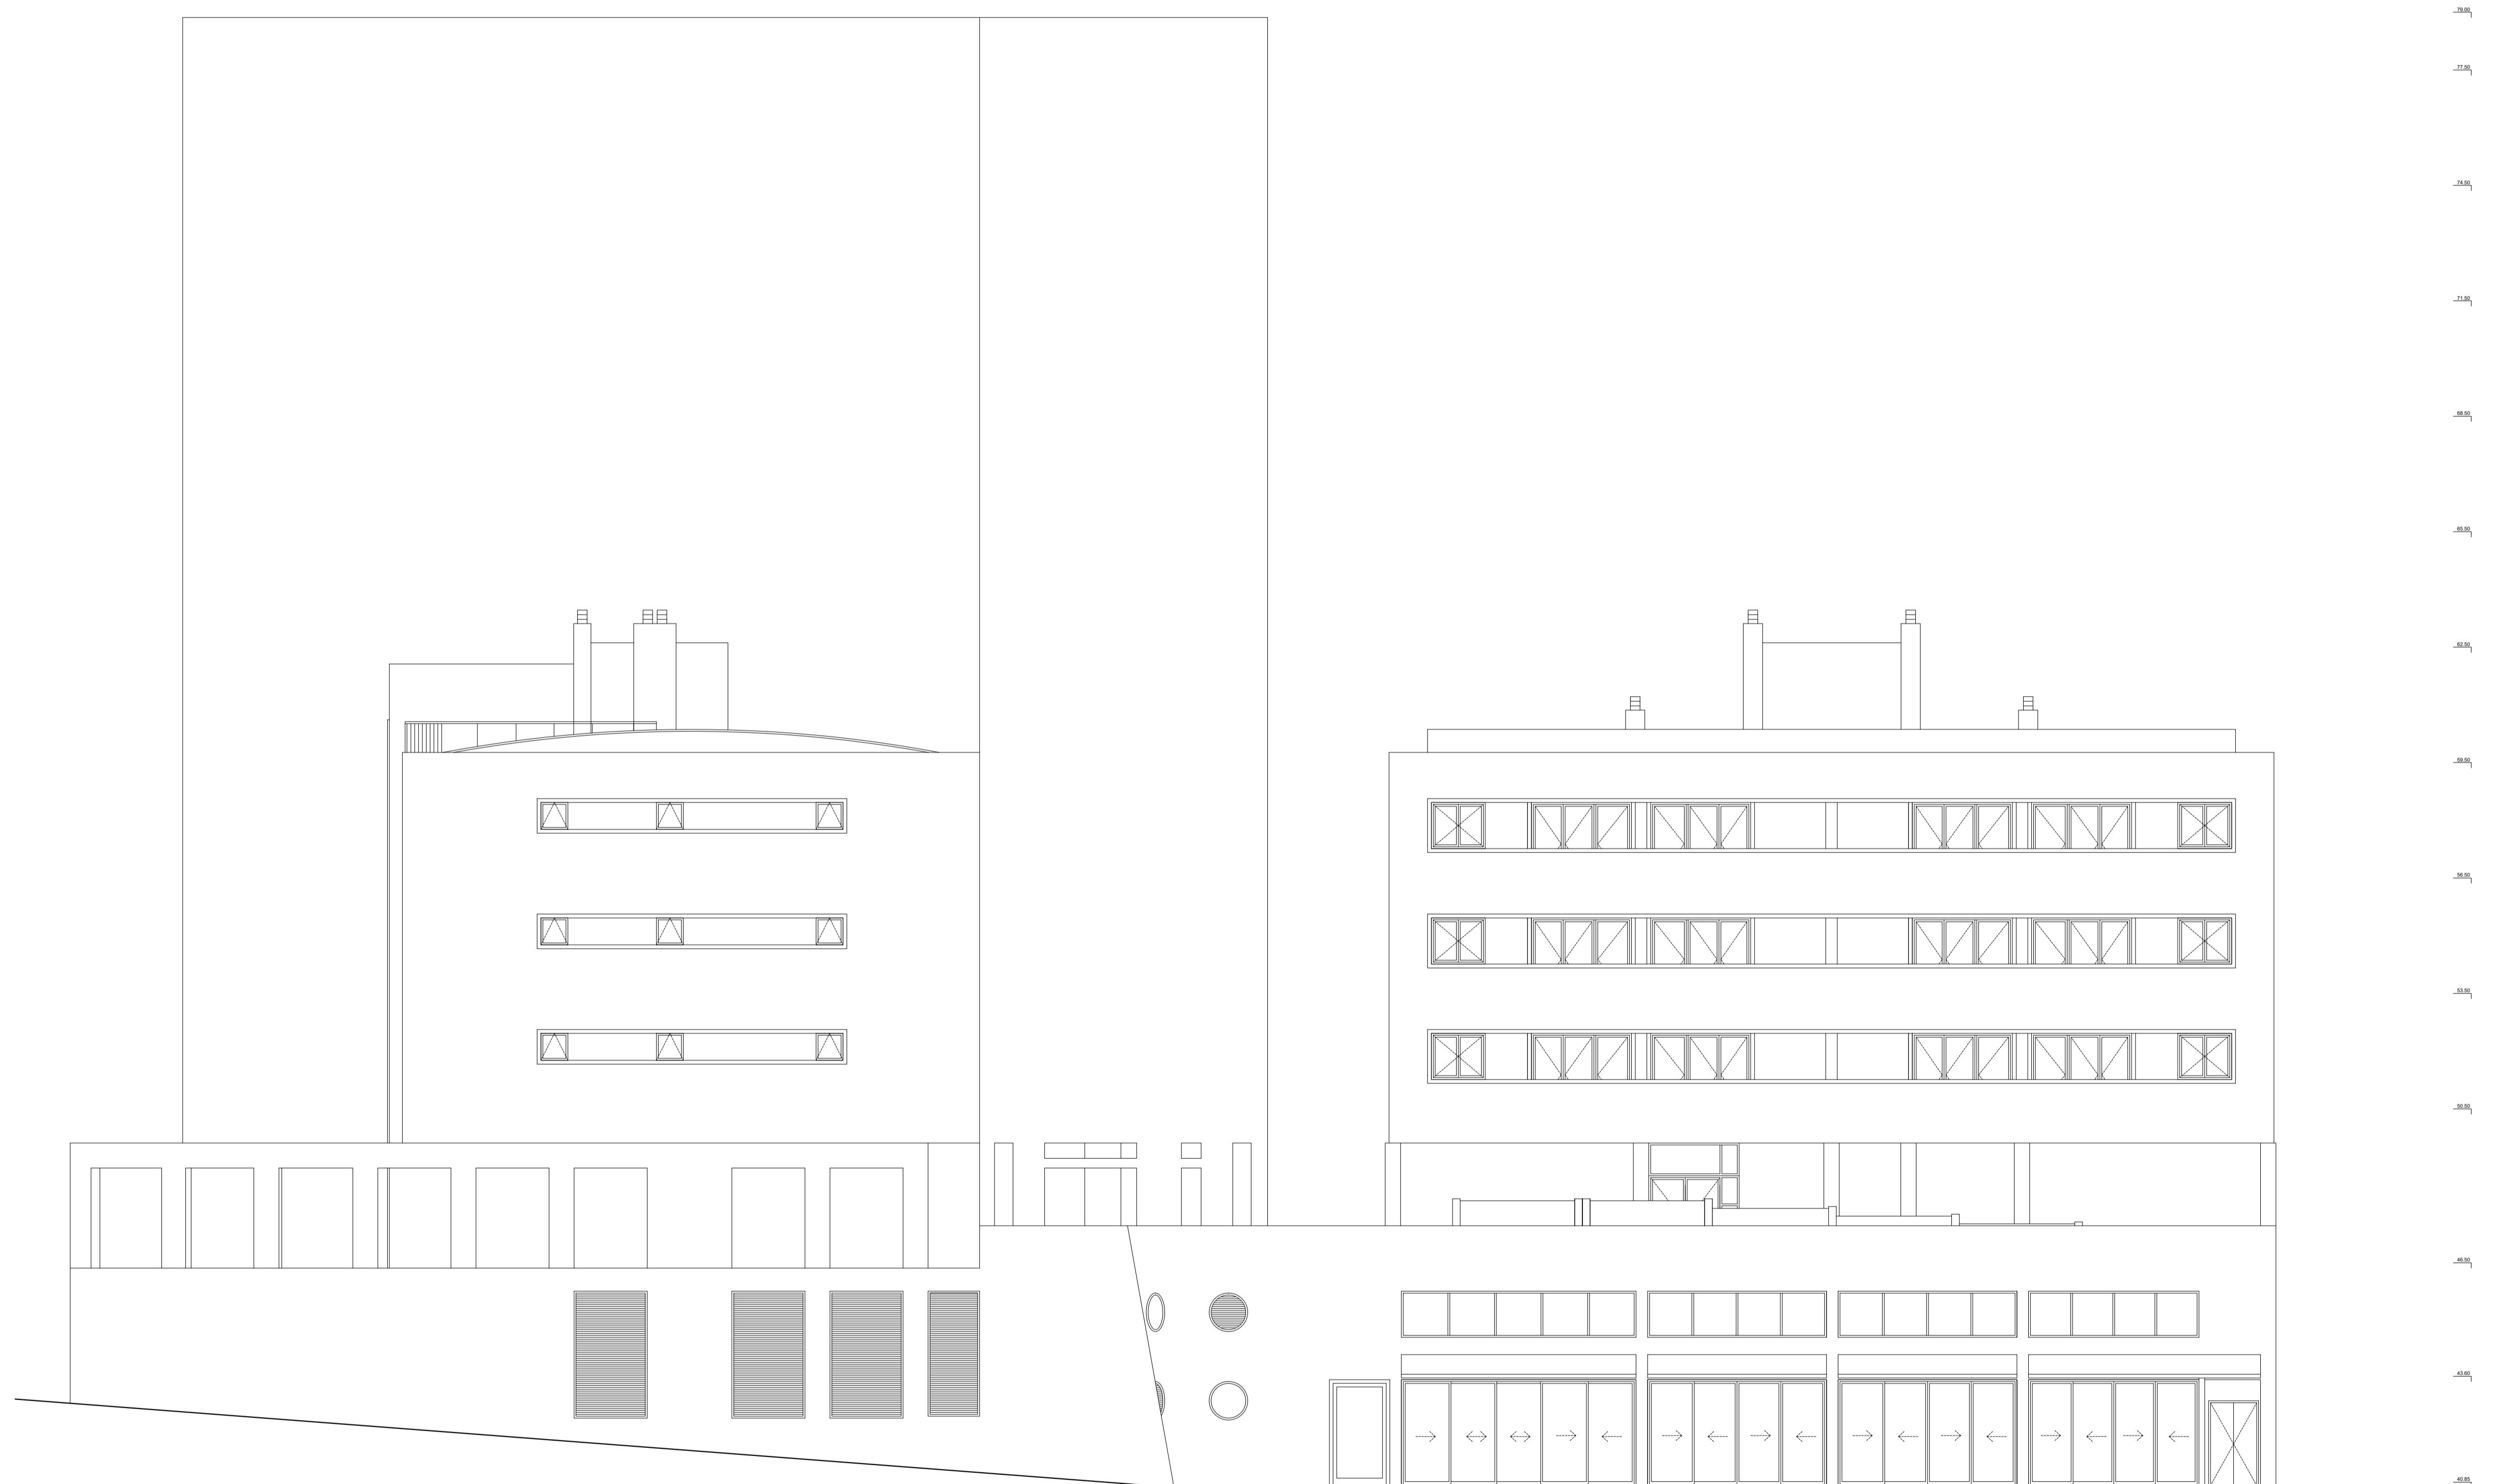

PROJECTO: L-TOWERS

LOCALIZAÇÃO: Paço de Arcos

ARQUITECTURA: TLG - The Lakhani Group

COLABORADORES: António Gorjão

FASE: Licenciamento

DATA: 2025.05.23

REVISÃO: -

DESENHO: TORRE 2 - ALÇADO POENTE 1

ESCALA: 1:100

FOLHA:

MEDIDAS EM METROS TORRE 2 MEDIDAS INDICADAS SÓ SER VERIFICADAS EM SITUAÇÃO
 ESTE DESENHO NÃO PODE SER REPRODUZIDO NA TOTALIDADE OU PARCIALMENTE PARA QUALQUER PROPÓSITO E NÃO SERÁ OBRIGATÓRIO
 EXPRESSO SEM PRÉVIA AUTORIZAÇÃO DO ARQUITETO AO ABREU DO CODIGO DE DIREITOS AUTOR E DIREITOS CONJUNTO

A125

LEGENDA:
 Fração | 270.80m²



PROJECTO: L-TOWERS

LOCALIZAÇÃO: Paço de Arcos

ARQUITECTURA: TLG - The Lakhani Group

COLABORADORES: António Gorjão

FASE: Licenciamento

DATA: 2025.05.23

REVISÃO: -

DESENHO: TORRE 2 - ALÇADO SUL 1

ESCALA: 1:100

FOLHA:

A126

MEDIDAS EM METROS TORRE 2 MEDIDAS INDICADAS SÓ SER VERIFICADAS EM OBRA.
 ESTE DESENHO NÃO PODE SER REPRODUZIDO EM TOTALIDADE OU PARCIALMENTE PARA QUALQUER PROPÓSITO E NÃO SERÁ O AQUI
 EXPRESSO SEM PRÉVIA AUTORIZAÇÃO DO ARQUITETO, AO ABREJO DO CODIGO DE DIREITOS DE AUTOR E DIREITOS CONJUNTO.



PROJECTO: L-TOWERS

LOCALIZAÇÃO: Paço de Arcos

ARQUITECTURA: TLG - The Lakhani Group

COLABORADORES: António Gorjão

FASE: Licenciamento

DATA: 2025.05.23

REVISÃO: -

DESENHO: TORRE 2 - ALÇADO SUL 2


ESCALA: 1:100

FOLHA:

A127

MEDIDAS EM METROS TORRE 2 MEDIDAS INICIAIS DIFEREM DE VERIFICADAS EM SITUAÇÃO
 ESTE DESENHO NÃO PODE SER REPRODUZIDO EM TOTALE OU PARCIALMENTE PARA QUALQUER PROPÓSITO E NÃO SERÁ O AQUI
 EXPRESSO SEM PRÉVIA AUTORIZAÇÃO DO ARQUITETO AO ABREU DO CODIGO DE DIREITOS DE AUTOR E DIREITOS CONJUNTO

LEGENDA:
 Fração | 270.80m²

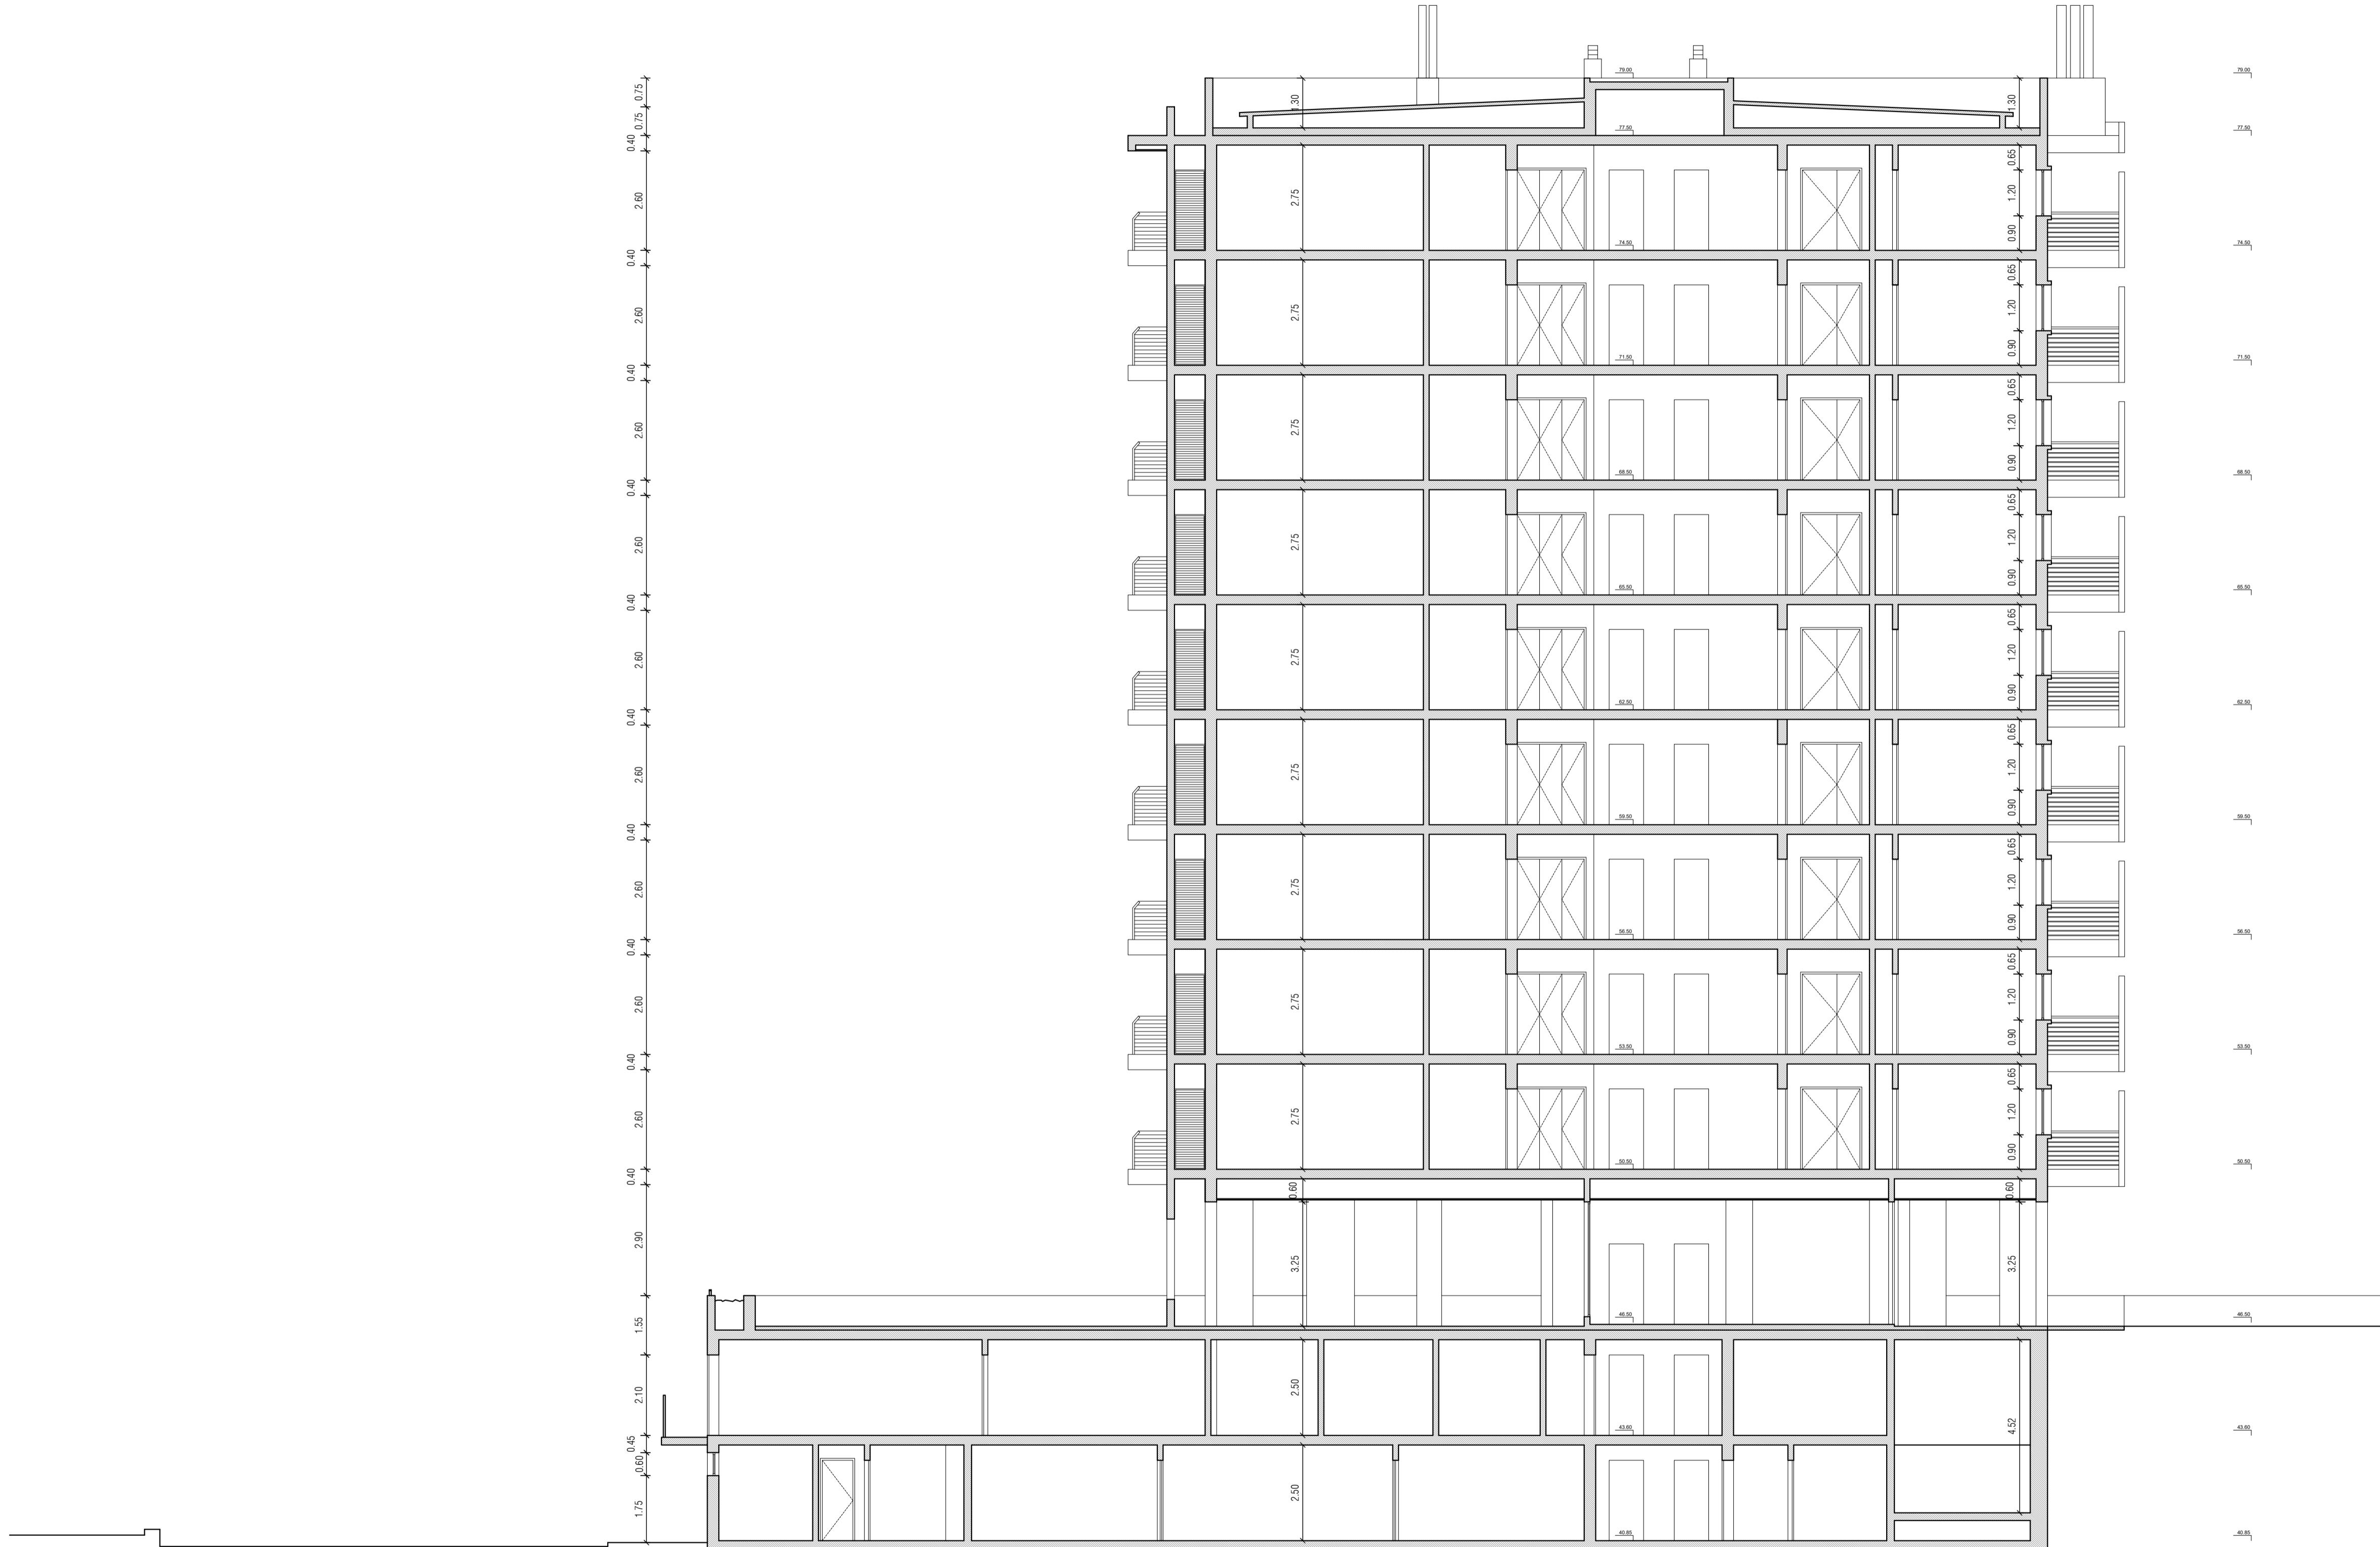

PROJECTO: L-TOWERS

LOCALIZAÇÃO: Paço de Arcos

ARQUITECTURA: TLG - The Lakhani Group

COLABORADORES: António Gorjão

FASE: Licenciamento

DATA: 2025.05.23


DESENHO: TORRE 1 - CORTE AA

ESCALA: 1:100


FOLHA:

MEDIDAS EM METROS TORNAM-SE MEDIAS INDICADAS EM OBRA.
 ESTE DESENHO NÃO PODE SER REPRODUZIDO NA TOTALIDADE OU PARCIALMENTE PARA QUALQUER PROPÓSITO E NÃO SERÁ O AQUI
 EXPRESSO SEM PRÉVIA AUTORIZAÇÃO DO ARQUITETO, AO ABREU DO CODIGO DE DIREITOS DE AUTOR E DIREITOS CONJUN

LEGENDA:
 Fracção | 270.80m²

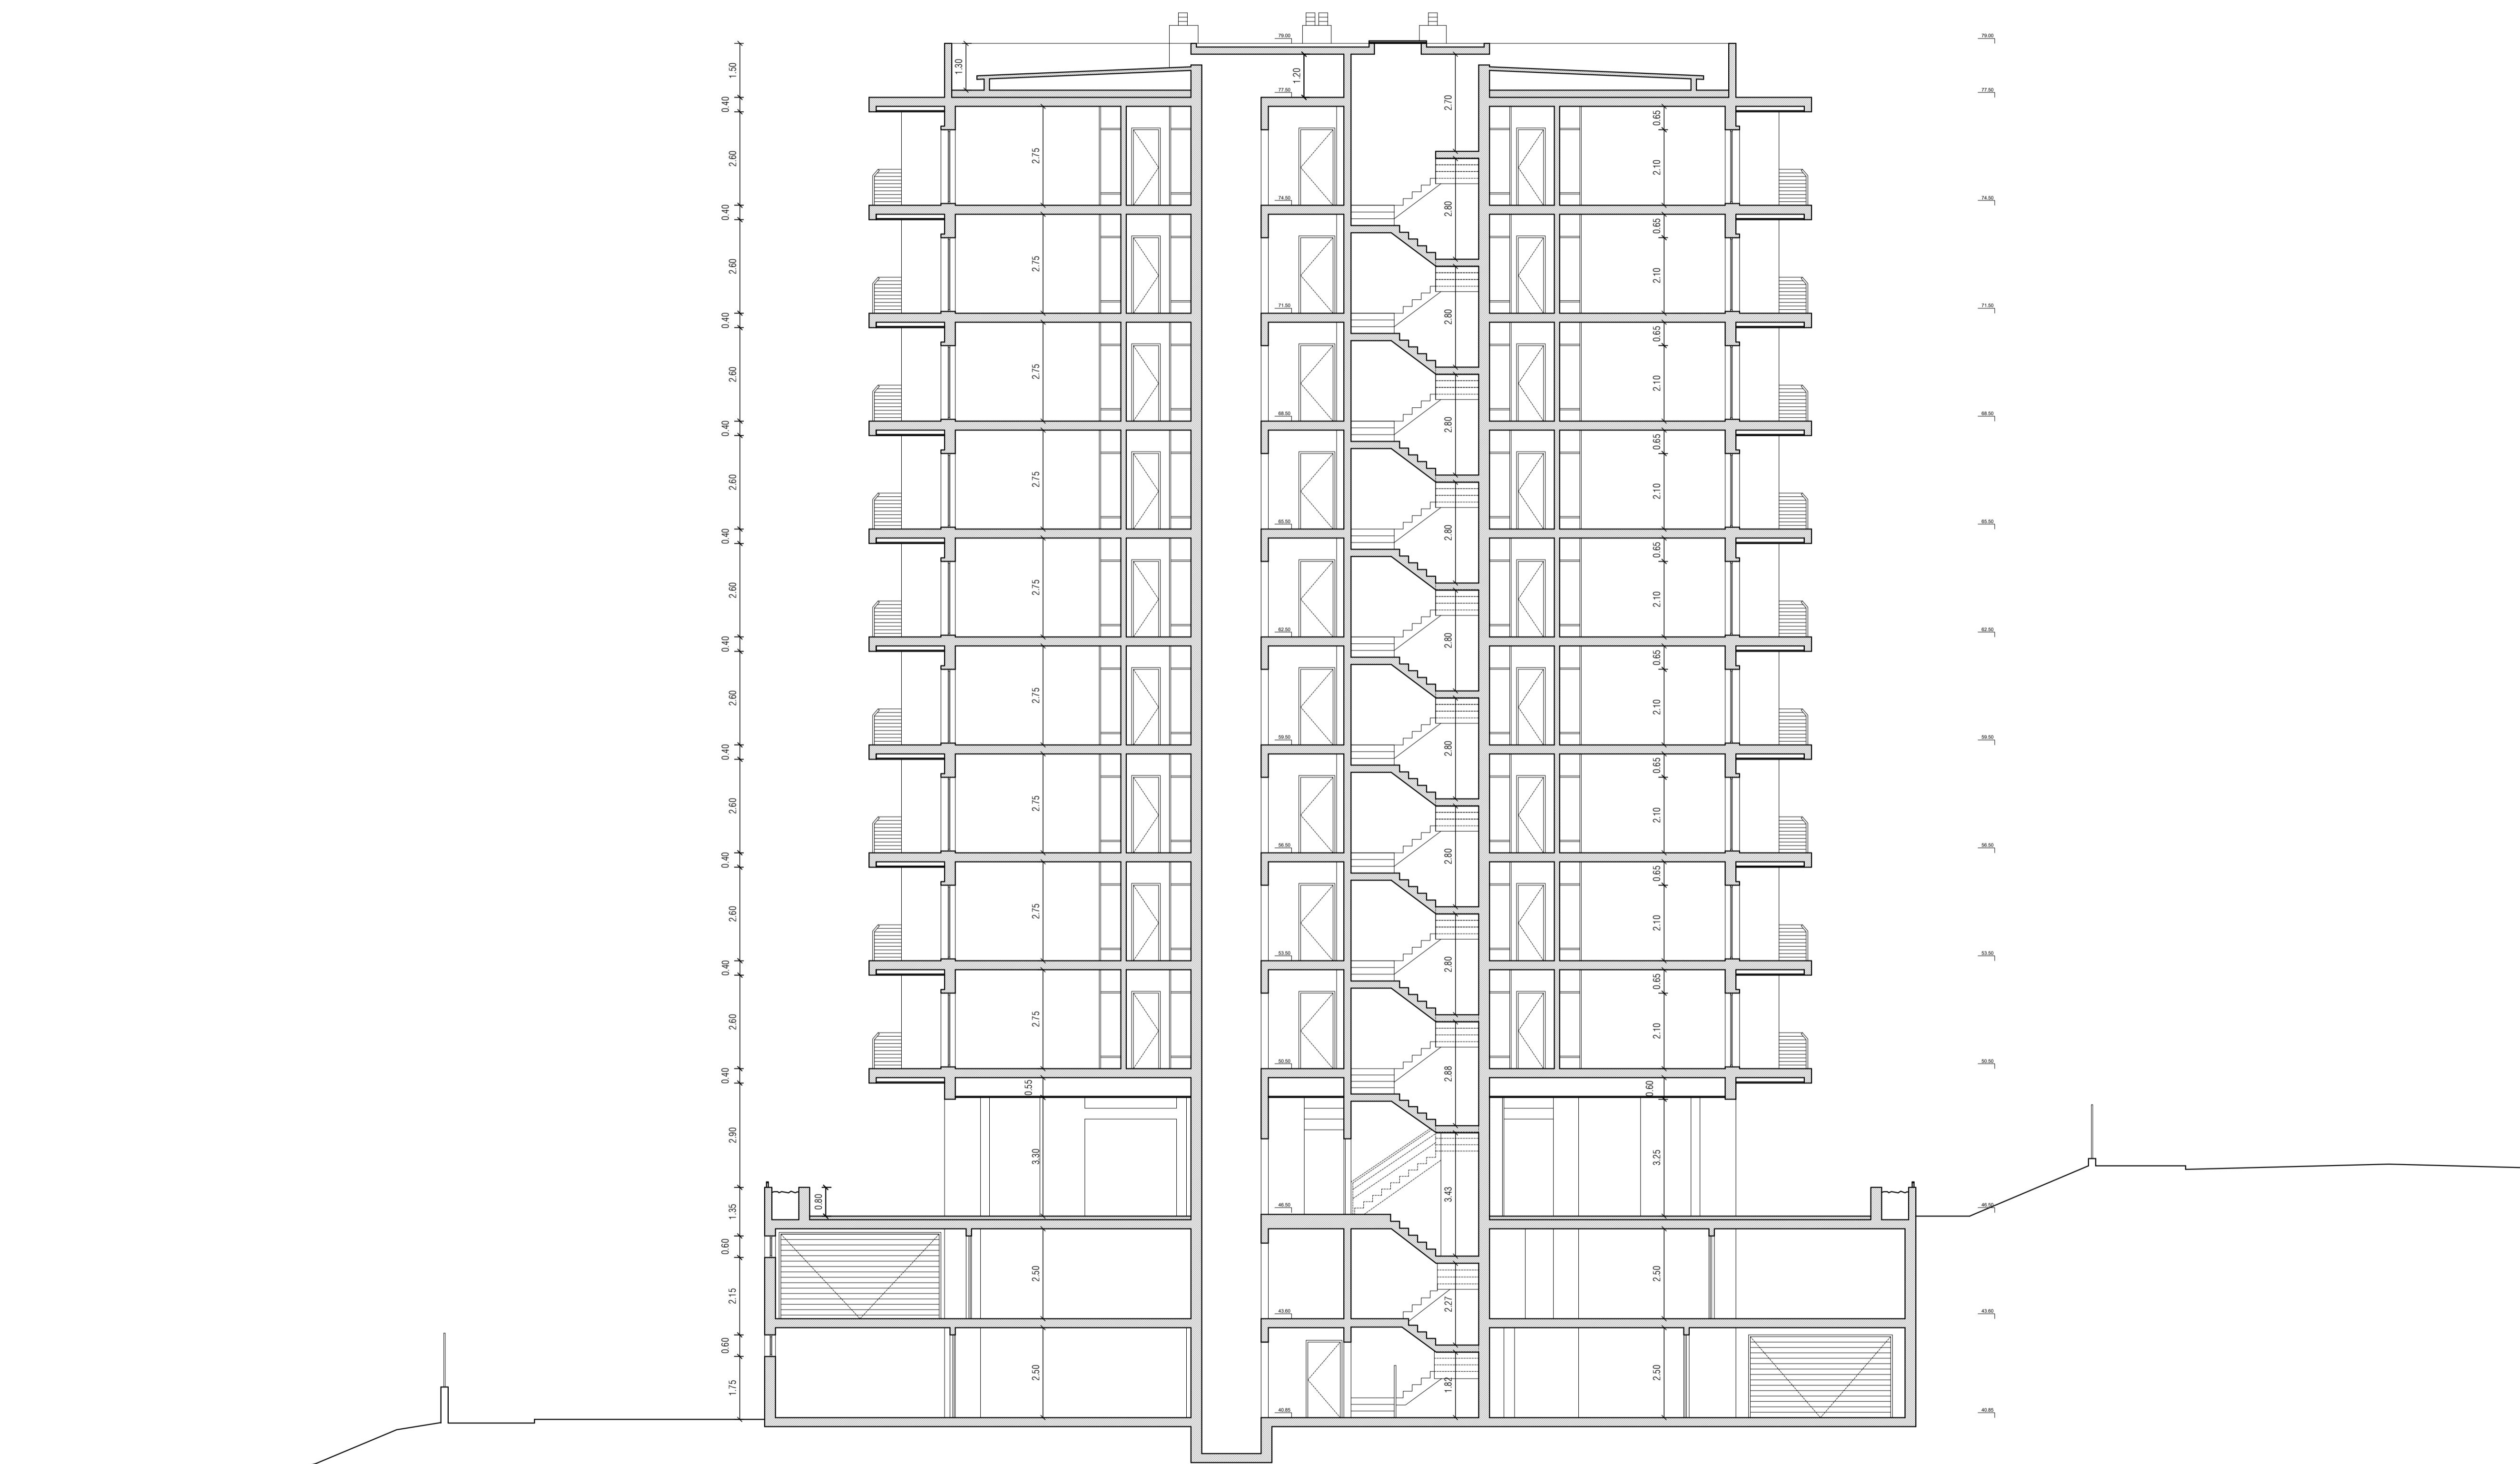


PROJECTO: L-TOWERS
 LOCALIZAÇÃO: Paço de Arcos
 ARQUITECTURA: TLG - The Lakhani Group
 COLABORADORES: António Gorjão
 FASE: Licenciamento
 DATA: 2025.05.23
 REVISÃO: -
 DESENHO: TORRE 1 - CORTE BB
 ESCALA: 1:100
 FOLHA:
MEDIDAS EM METROS TORRE 1 MEDIDAS INDICADAS SÓ SER REFERIDAS EM OBRA.
 ESTE DESENHO NÃO PODE SER REPRODUZIDO NA TOTALIDADE OU PARCIALMENTE PARA QUALQUER PROPÓSITO E NÃO SERÁ O AQUI
 EXPRESSO SEM PRÉVIA AUTORIZAÇÃO DO ARQUITETO AO ABREU DO CODIGO DE DIREITOS DE AUTOR E DIREITOS CONJUNTO

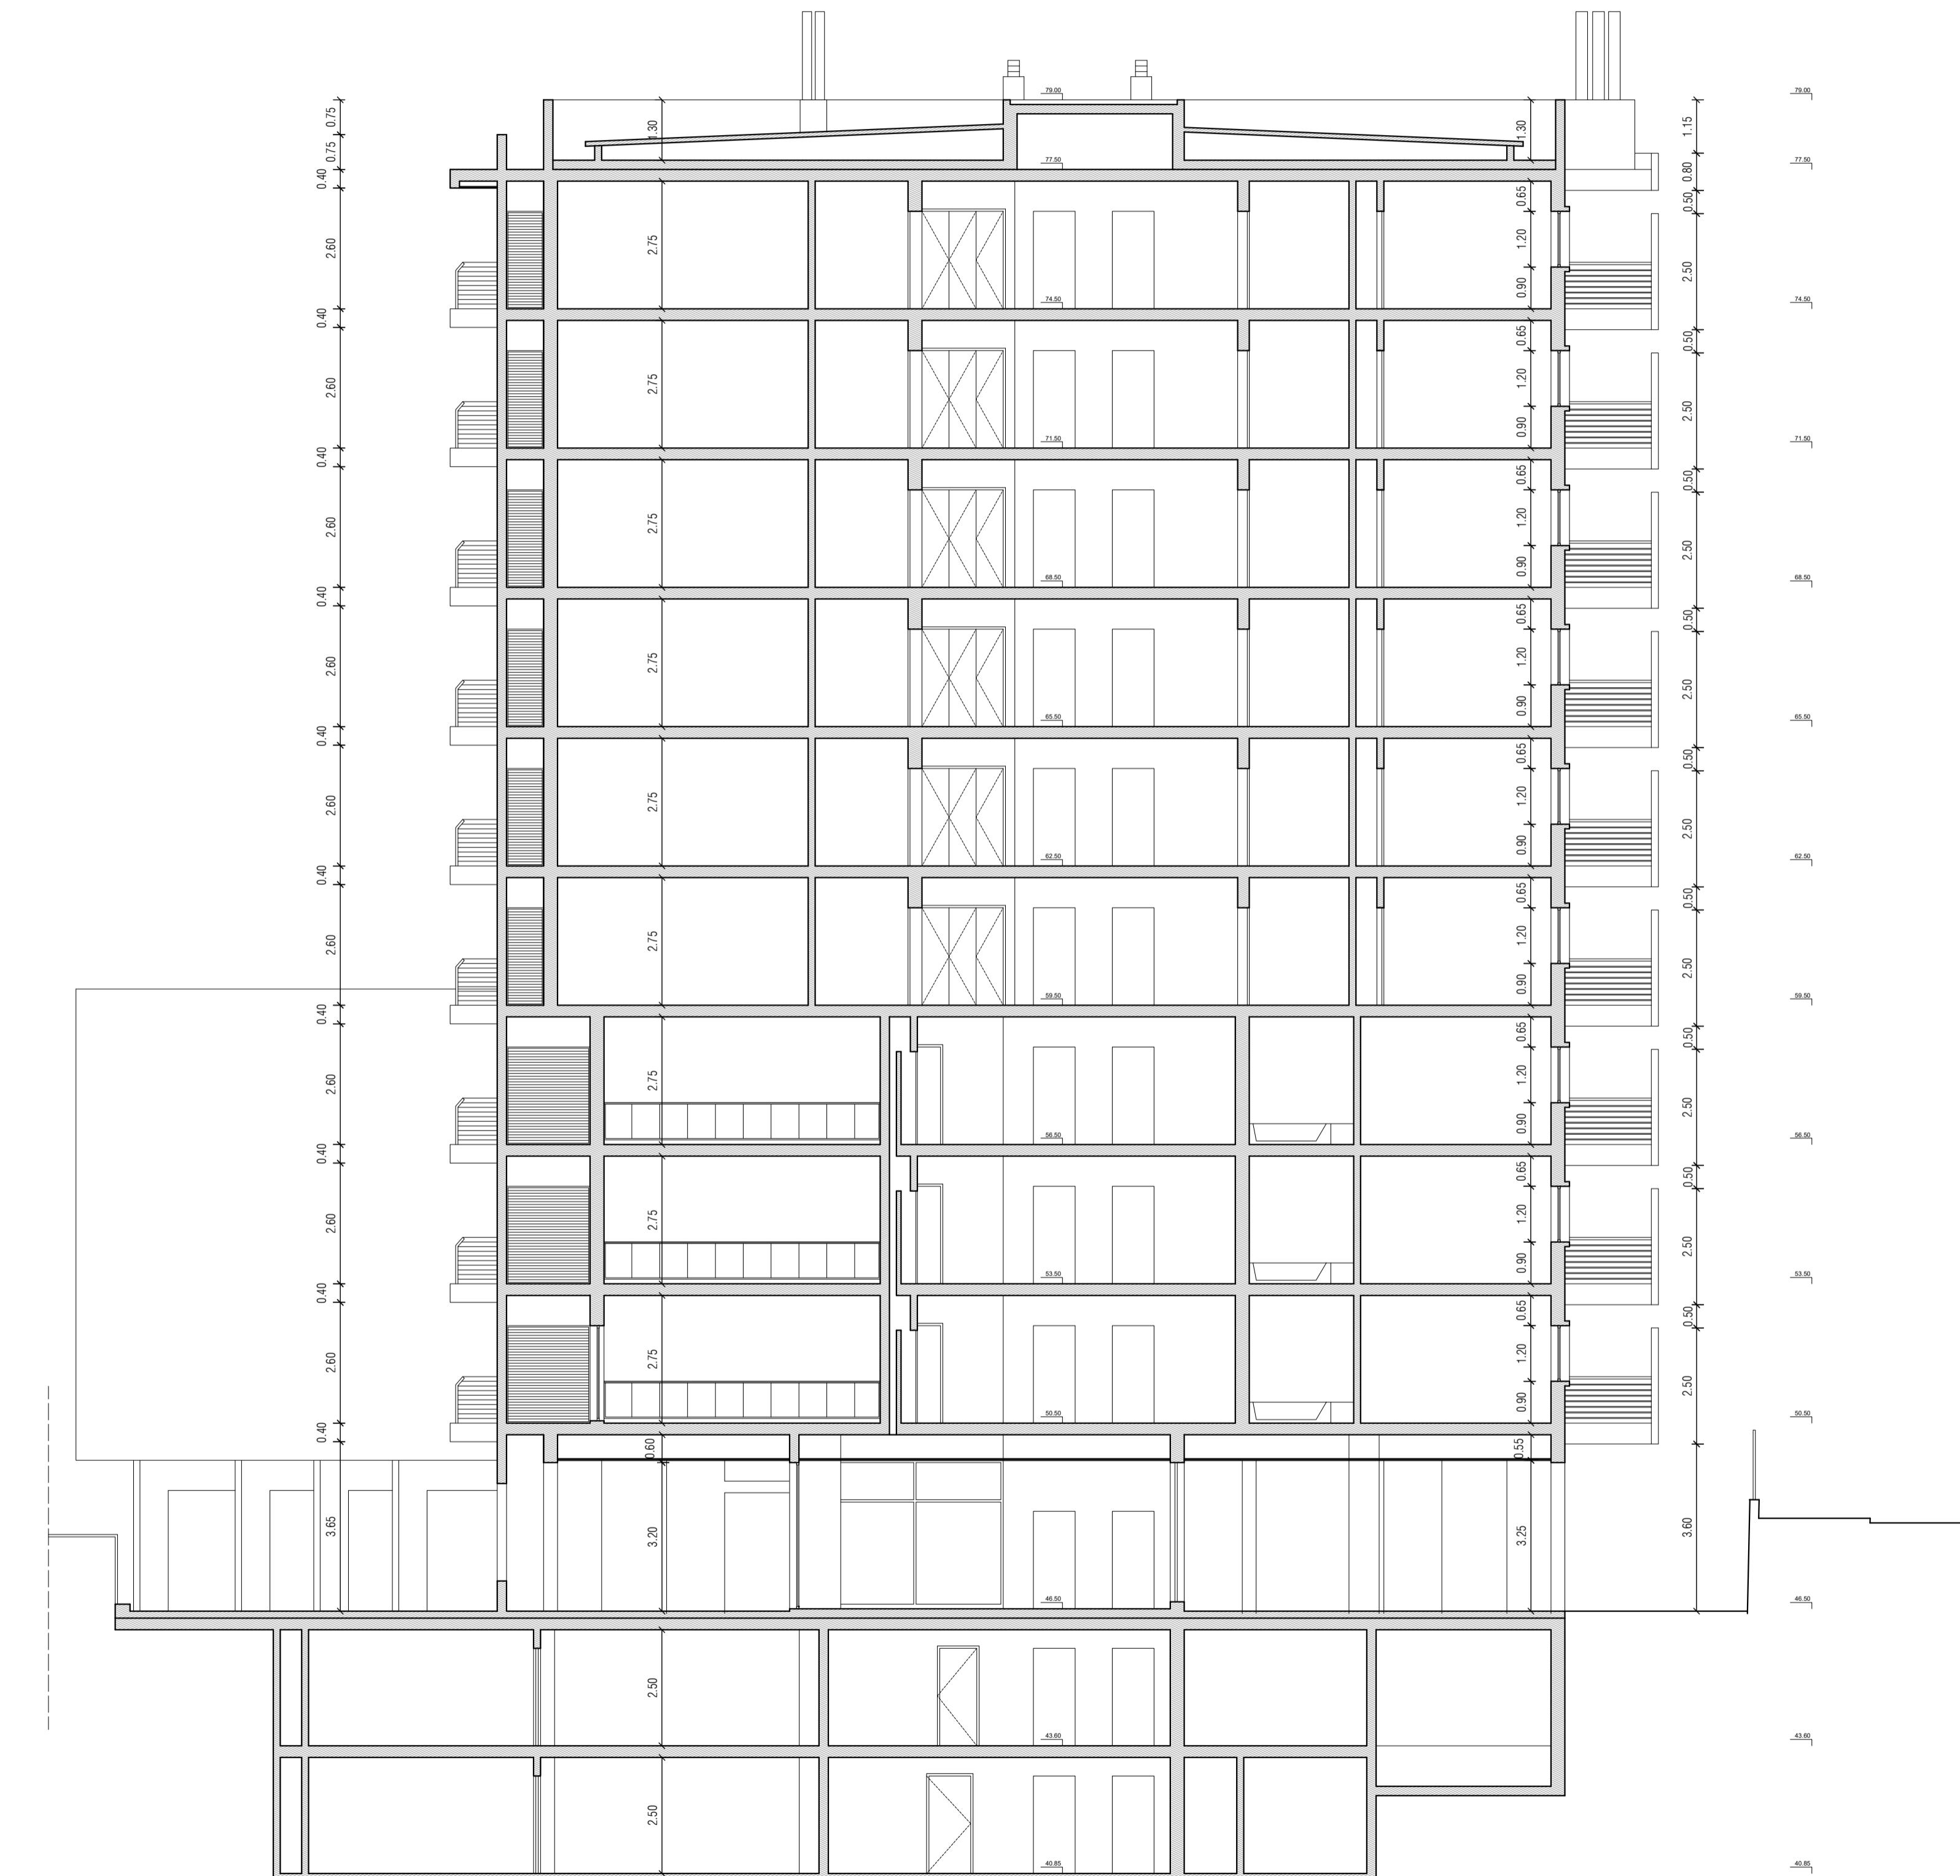






LEGENDA:

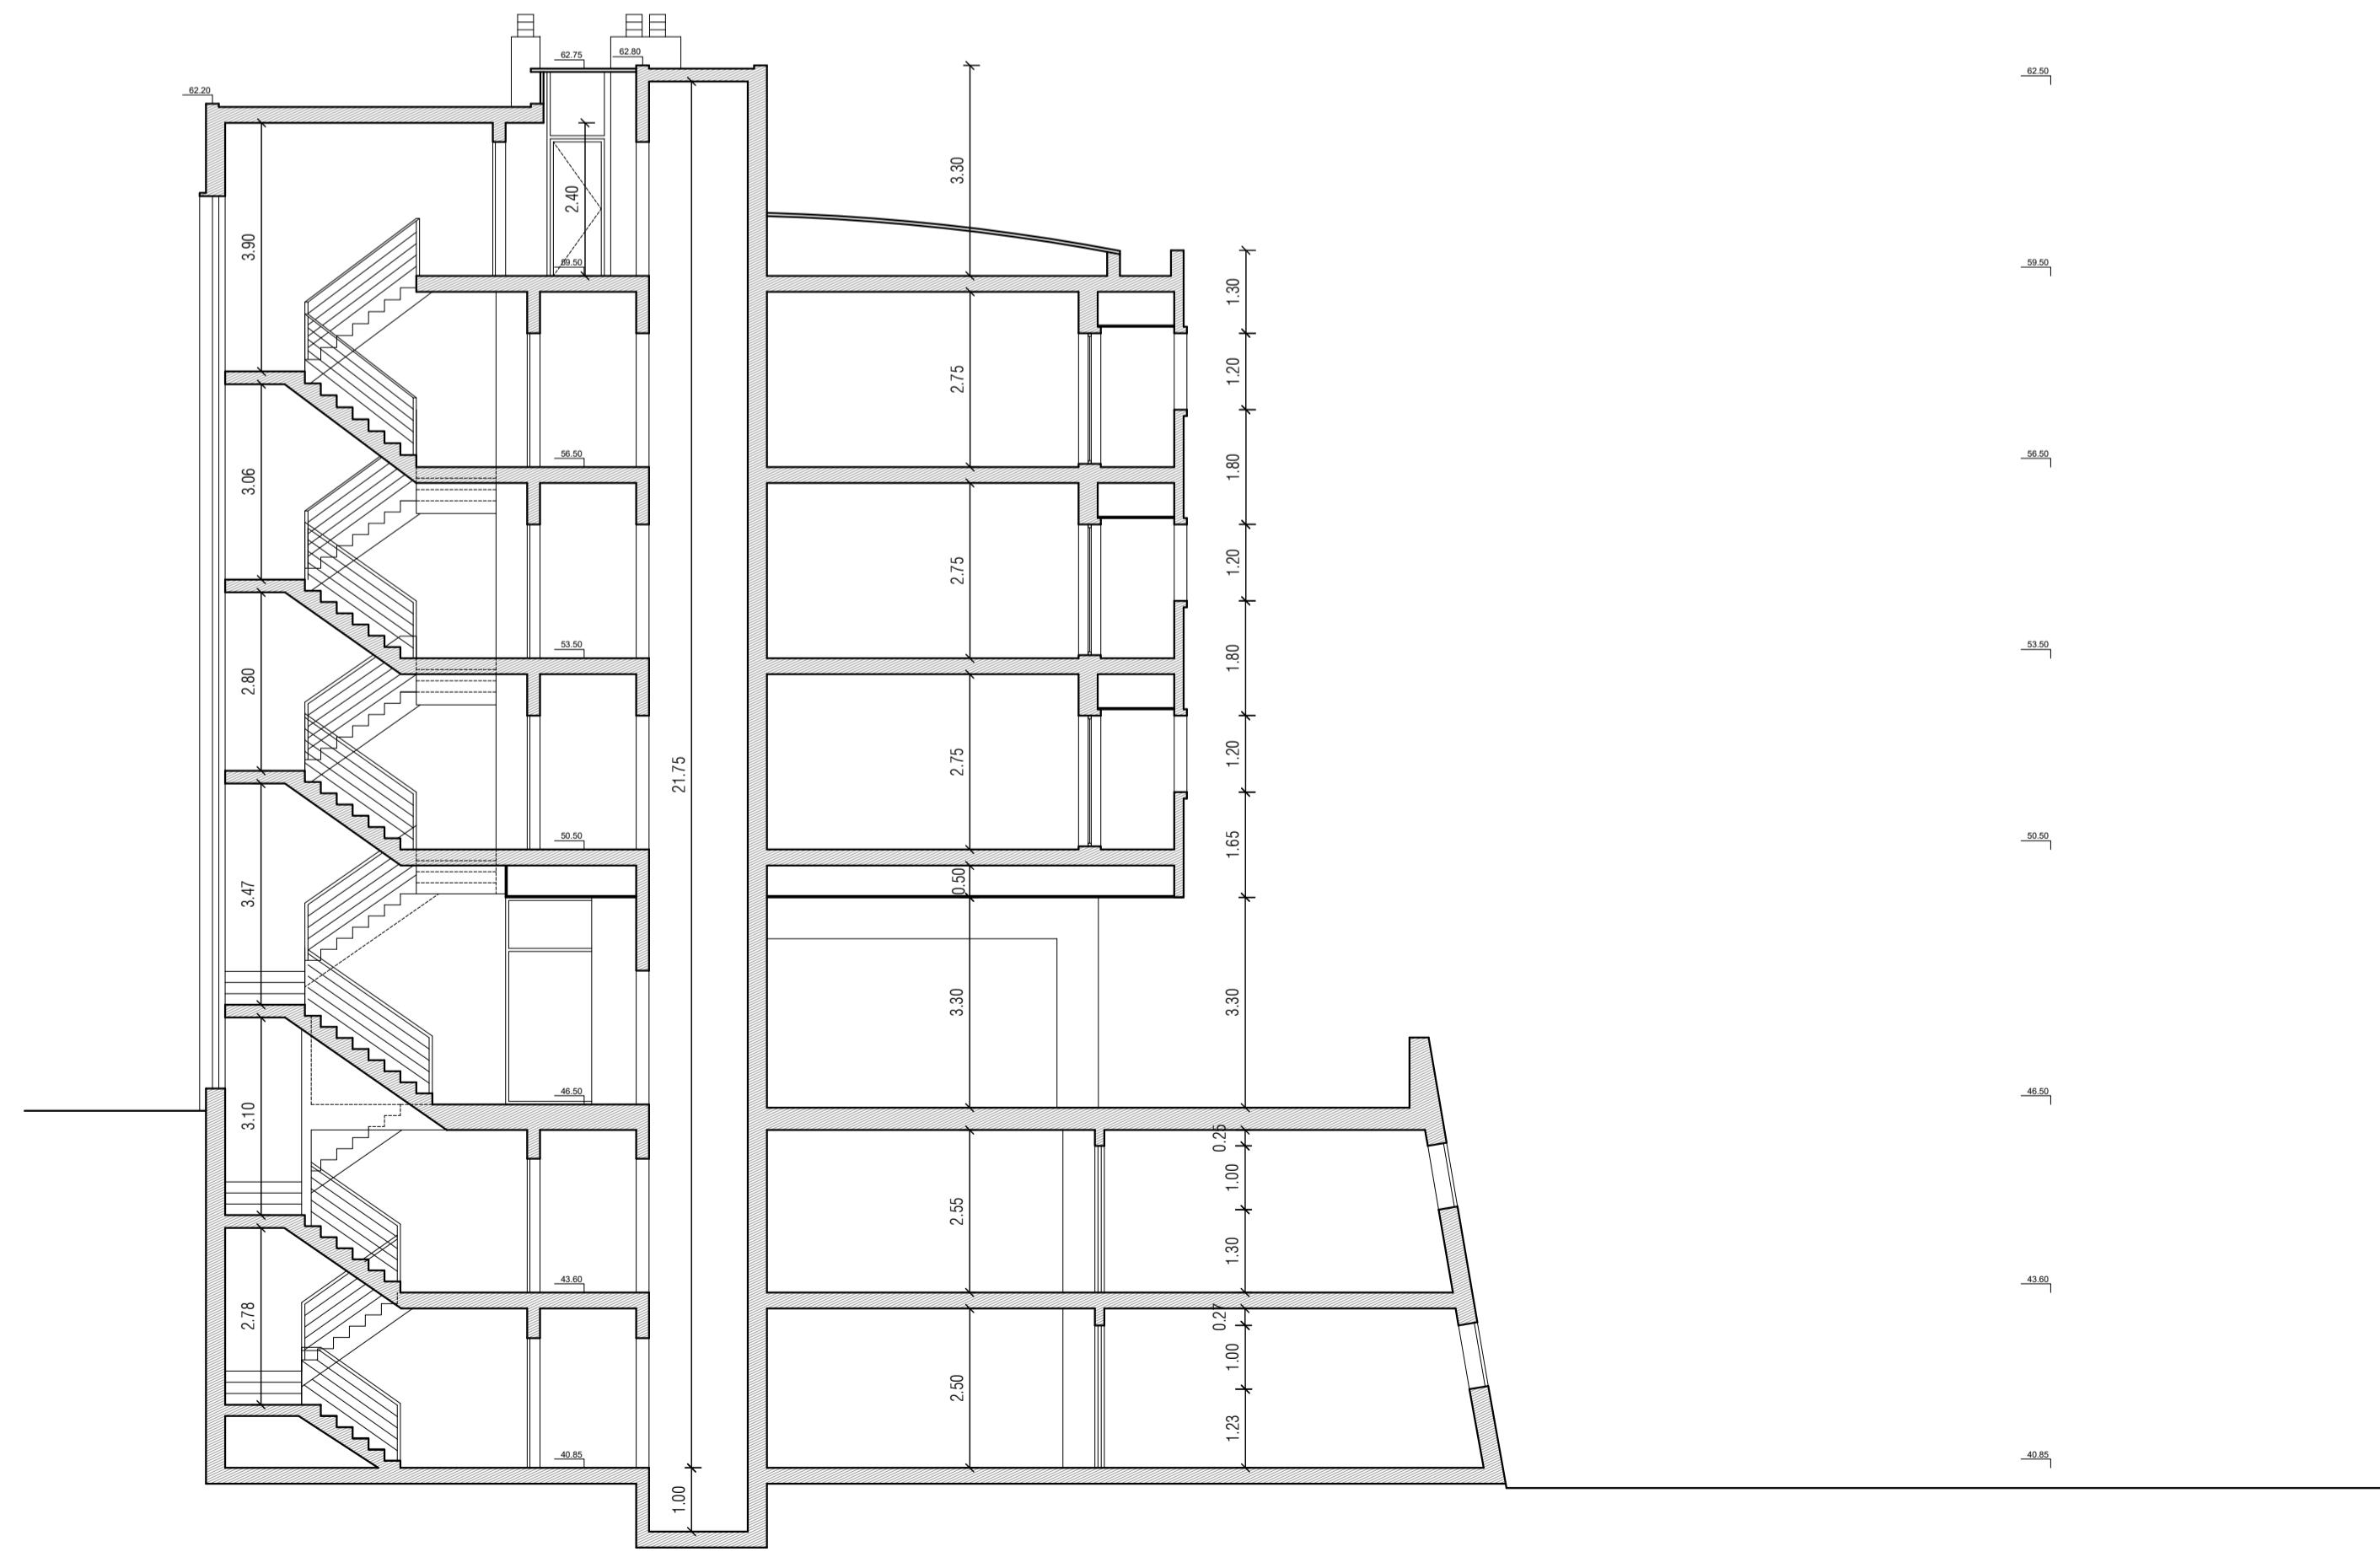

PROJECTO:	L-TOWERS	
LOCALIZAÇÃO:	Paço de Arcos	
ARQUITECTURA:	TLG - The Lakhani Group	
COLABORADORES:	António Gorjão	
FASE:	Licenciamento	
DATA:	2025.05.23	REVISION: -
DESENHO:	TORRE 2 - CORTE 3	ESCALA: 1:100
FOLHA:	A132	
MEDIDAS EM METROS TODAS AS MEDIDAS INDICADAS DEVERÃO SER VERIFICADAS EM OBRA.		
ESTE DESENHO NÃO PODE SER REPRODUZIDO NA TOTALIDADE OU PARCIALIDADE PARA QUALQUER PROPÓSITO A NÃO SER O AQUI EXPRESSO, SEM PRÉVIA AUTORIZAÇÃO DO ARQUITECTO, AO ABRIGO DO CÓDIGO DE DIREITOS DE AUTOR E DIREITOS CONEXOS.		

LEGENDA:

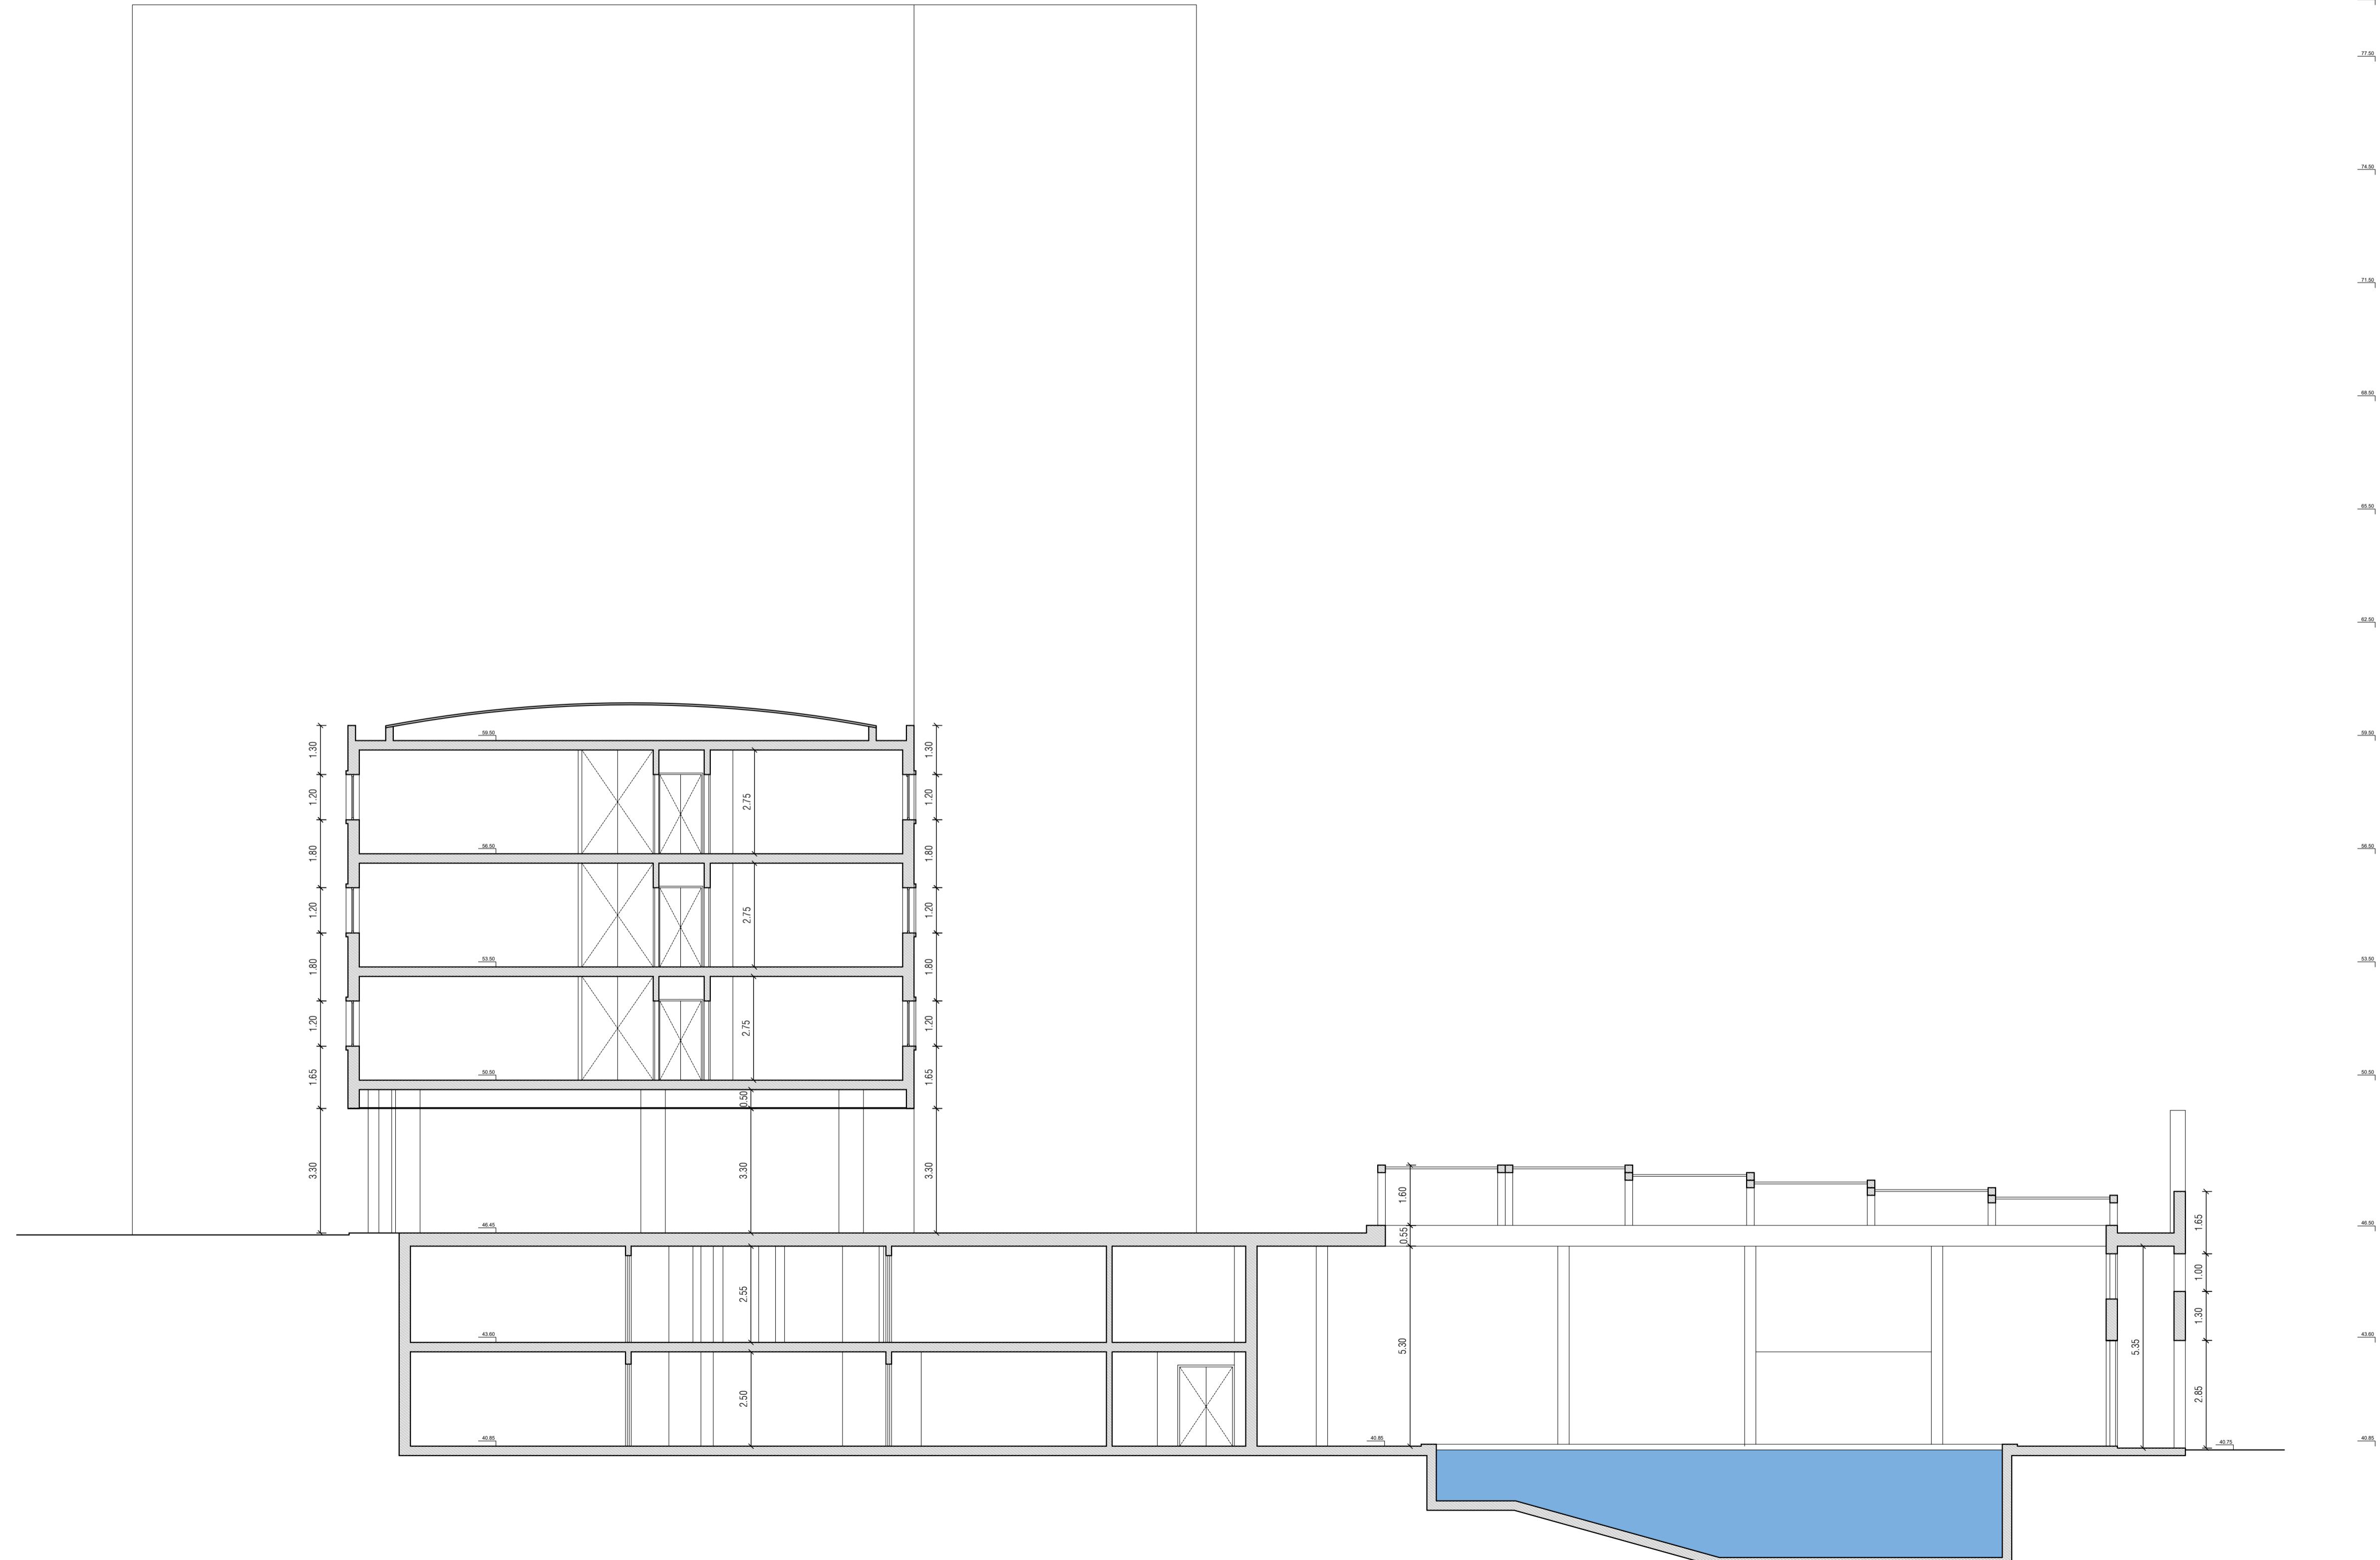

PROJECTO: L-TOWERS

LOCALIZAÇÃO: Paço de Arcos

ARQUITECTURA: TLG - The Lakhani Group

COLABORADORES: António Gorião

EASE: Licenciamento


DATA: 2025.05.23

DESENHO: TORRE 3 - CORTE 1

FOLHA:

MEDIDAS EM METROS TODAS AS MEDIDAS IND

ESTE DESENHO NÃO PODE SER REPRODUZIDO NA TOTALIDADE OU PARCIALIDADE PARA QUALQUER PROPÓSITO A NÃO SER O EXPRESSO, SEM PRÉVIA AUTORIZAÇÃO DO ARQUITECTO, AO ABRIGO DO CÓDIGO DE DIREITOS DE AUTOR E DIREITOS CONEXOS.

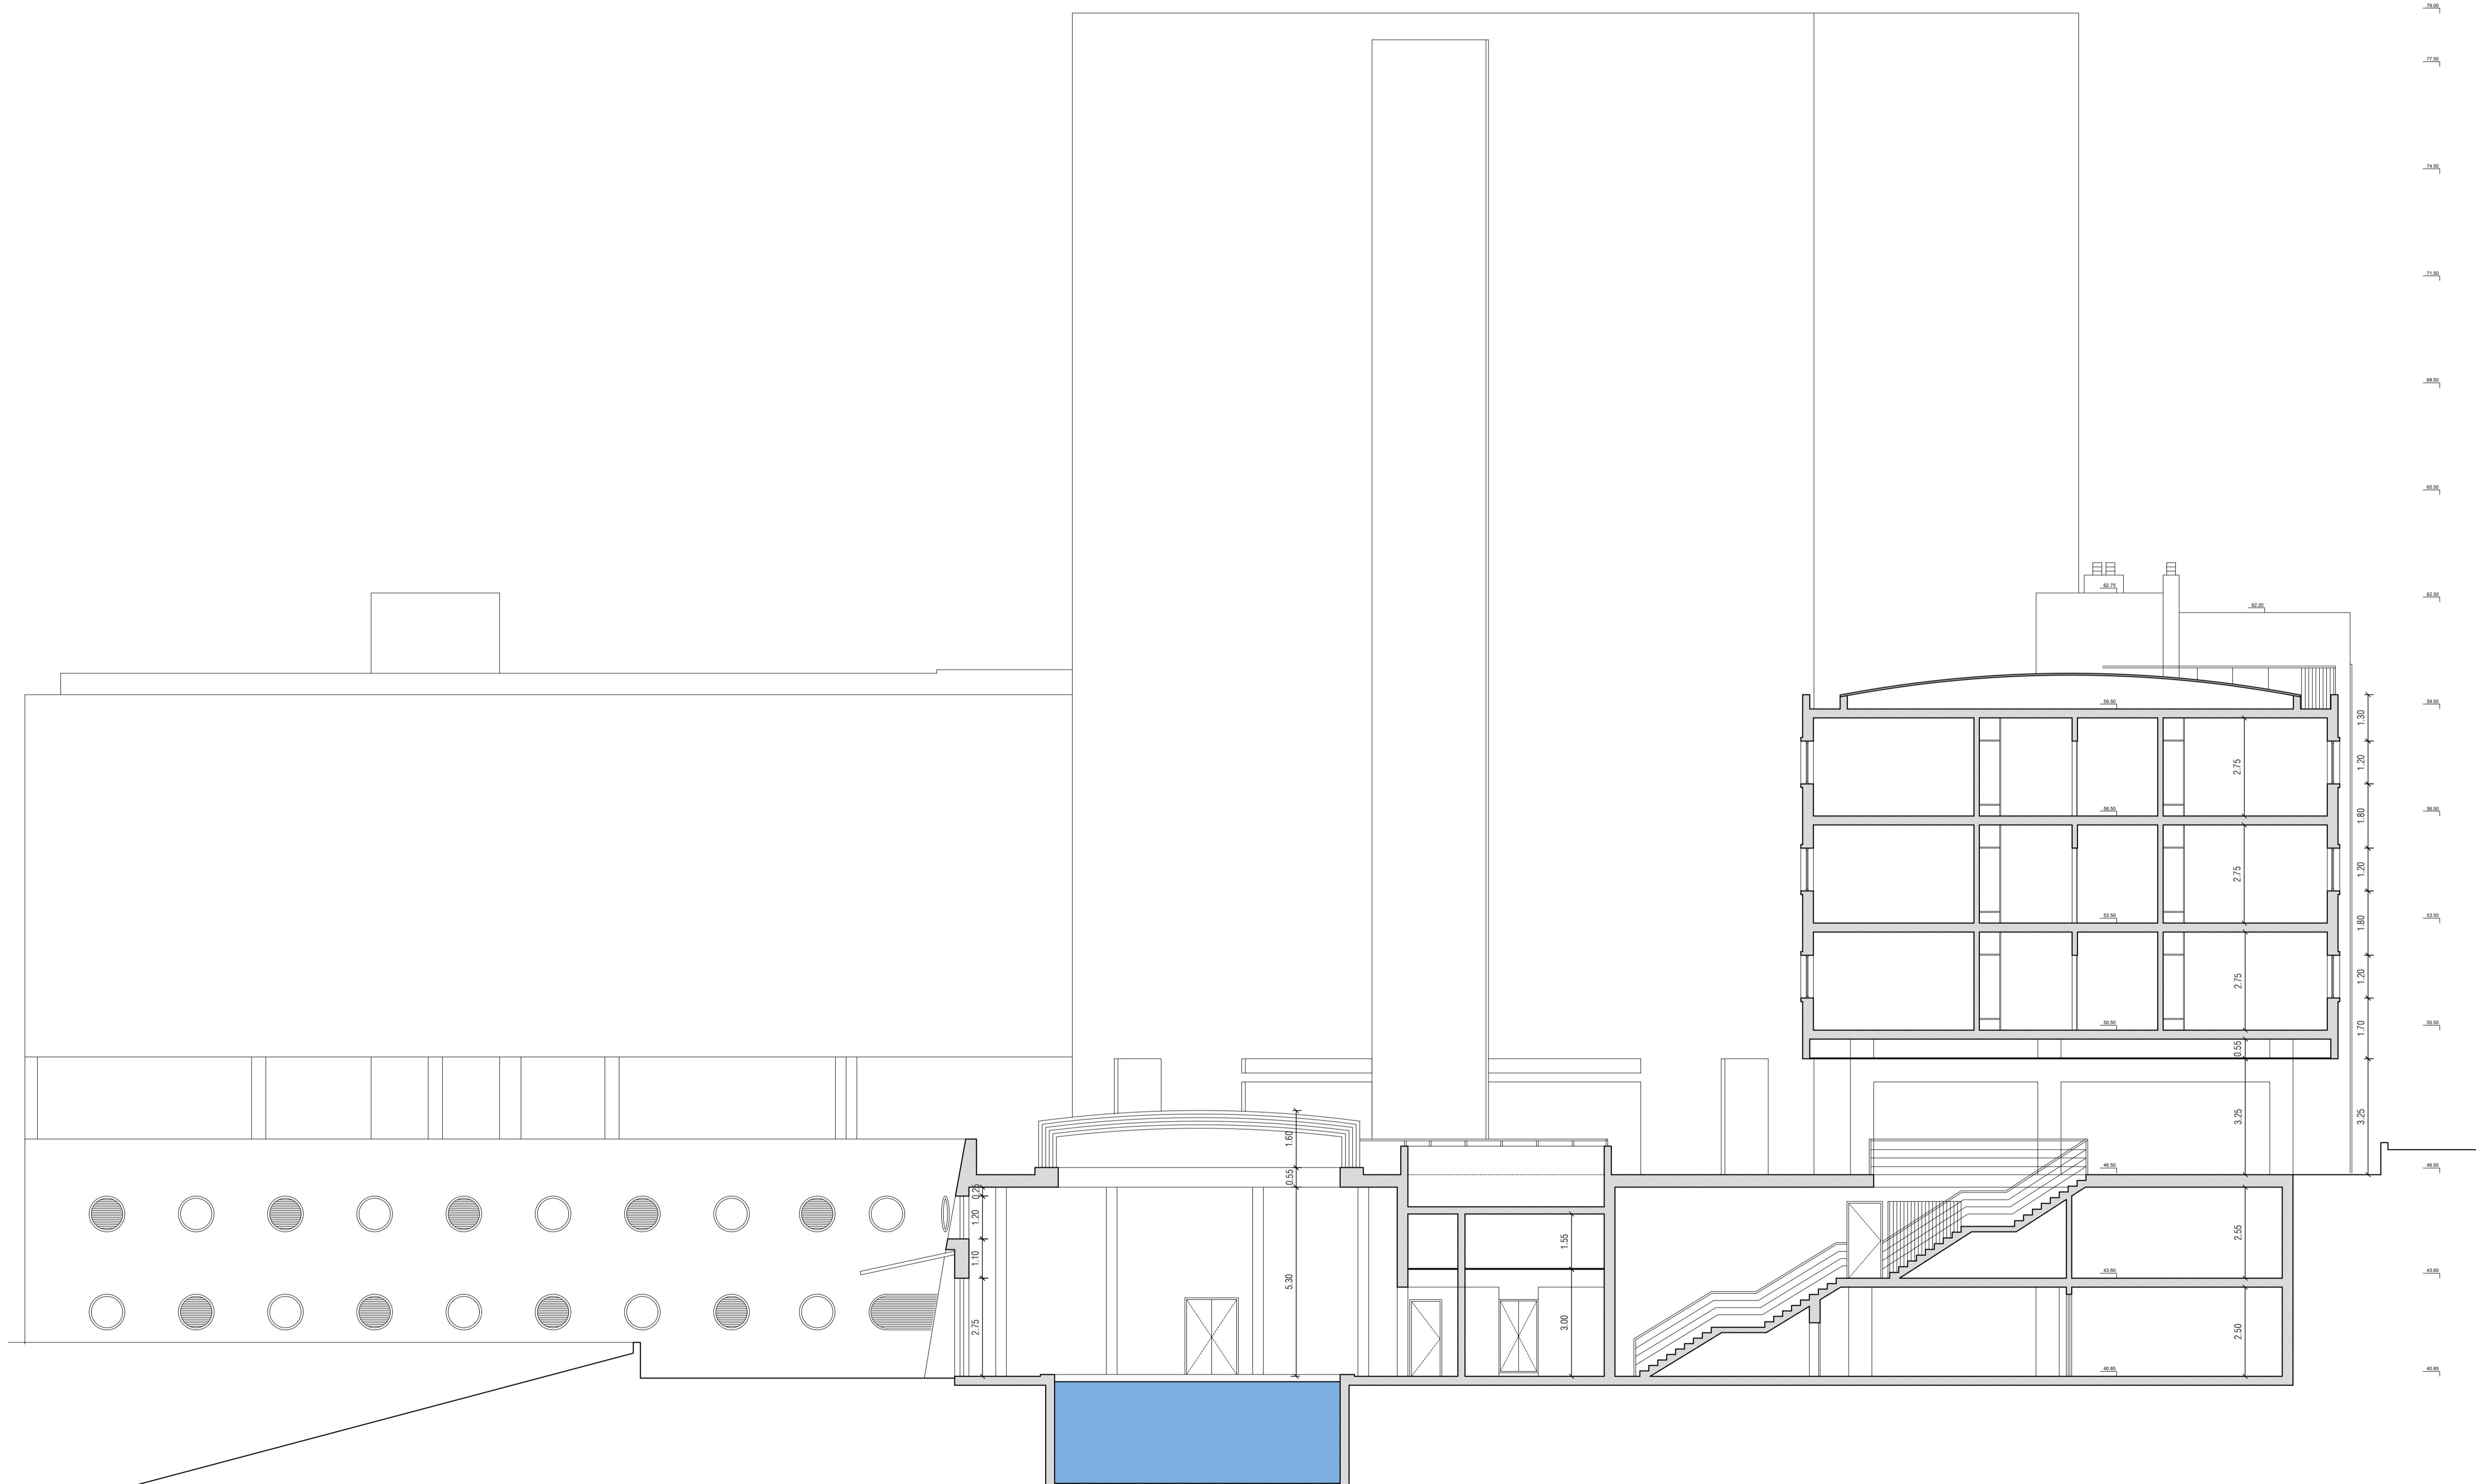
PROJECTO: L-TOWERS

LOCALIZAÇÃO: Paço de Arcos

ARQUITECTURA: TLG - The Lakhani Group

COLABORADORES: António Gorjão

FASE: Licenciamento

DATA: 2025.05.23

DESENHO: TORRE 2 - CORTE 5

ESCALA: 1:100

FOLHA:
A134
MEDIDAS EM METROS TORRE 2. MEDIDAS INDICADAS SÃO VERIFICADAS EM OBRA.
ESTE DESENHO NÃO PODE SER REPRODUZIDO EM TOTALIDADE OU PARCIALMENTE PARA QUALQUER PROPÓSITO E NÃO SERÁ OÚLIO
EXPRESSO SEM PRÉVIA AUTORIZAÇÃO DO ARQUITETO. AO ABREU DO CODIGO DE DIREITOS DE AUTOR E DIREITOS CONJUNTO.