


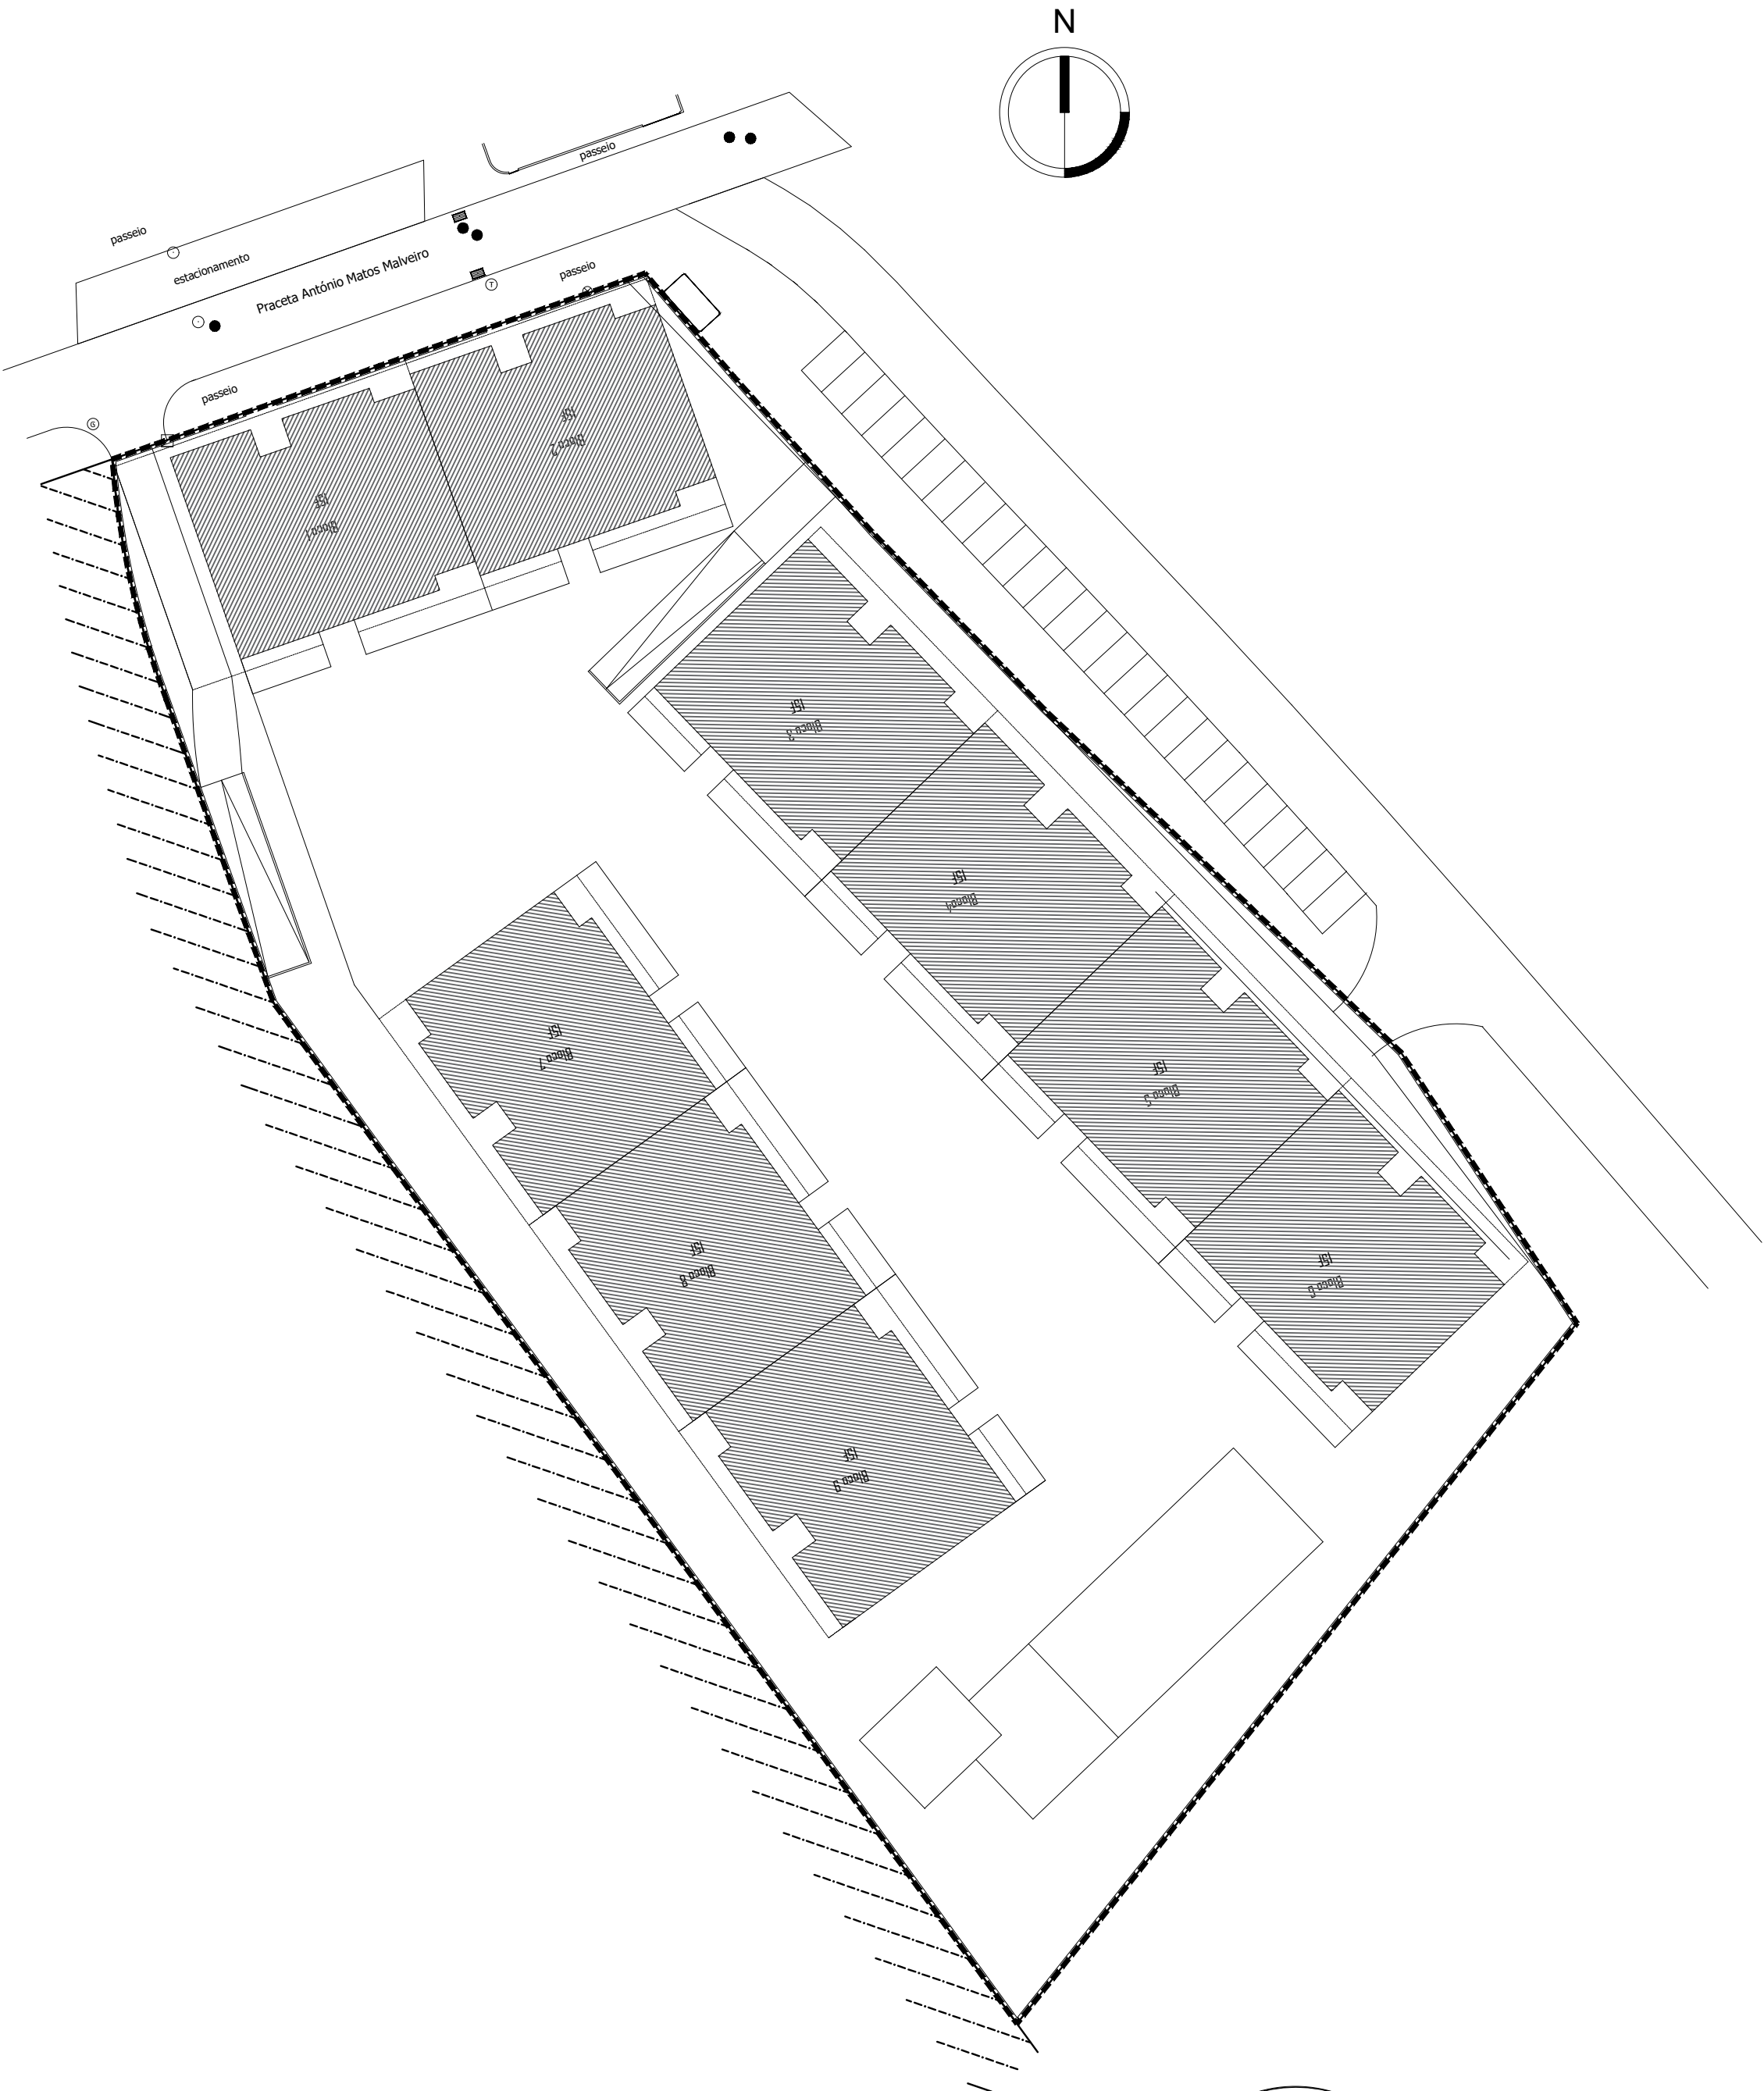



Atelier de arquitetura e engenharia

Rua Ataíde de Oliveira, Nº69, R/C, 8000-220 Faro
T: 934 254 117 / 965581497
3riscos@gmail.com

Fase:	Revisão:	Obra:	Local:	Requerente:	Data:	Desenho nº:
----	0	Condomínio Privado de Edifícios Multifamiliares	Olhão	José Evaristo	----- 2025	00
Assunto:	Tipo de Projeto:		Escalas:	Projeto nº:	Desenhou:	
Implantação	Arquitetura		1/500	--.--	Joana Nunes	
					A Técnica:	
					Arq. Célia Gaspar DA n.º 13824	



3 riscos
Atelier de arquitetura e engenharia
Rua Ataíde de Oliveira, Nº69, R/C, 8000-220 Faro
T: 934 254 117 / 96558497
3riscos@gmail.com

Fase:

Revisão:

0

Assunto:

Bloco 1 e 2 - planta do piso 0

Obra:

Condomínio Privado de Edifícios Multifamiliares

Local:

Olhão

Requerente:

José Evaristo

Tipo de Projeto:

Arquitetura

Data:

Novembro 2025

Escala:

1/100

Projeto nº:

76.25

Desenho nº:


01

Desenhou:

Joana Nunes

A Técnica:

Arq. Célia Gaspar
DA n.º 13824

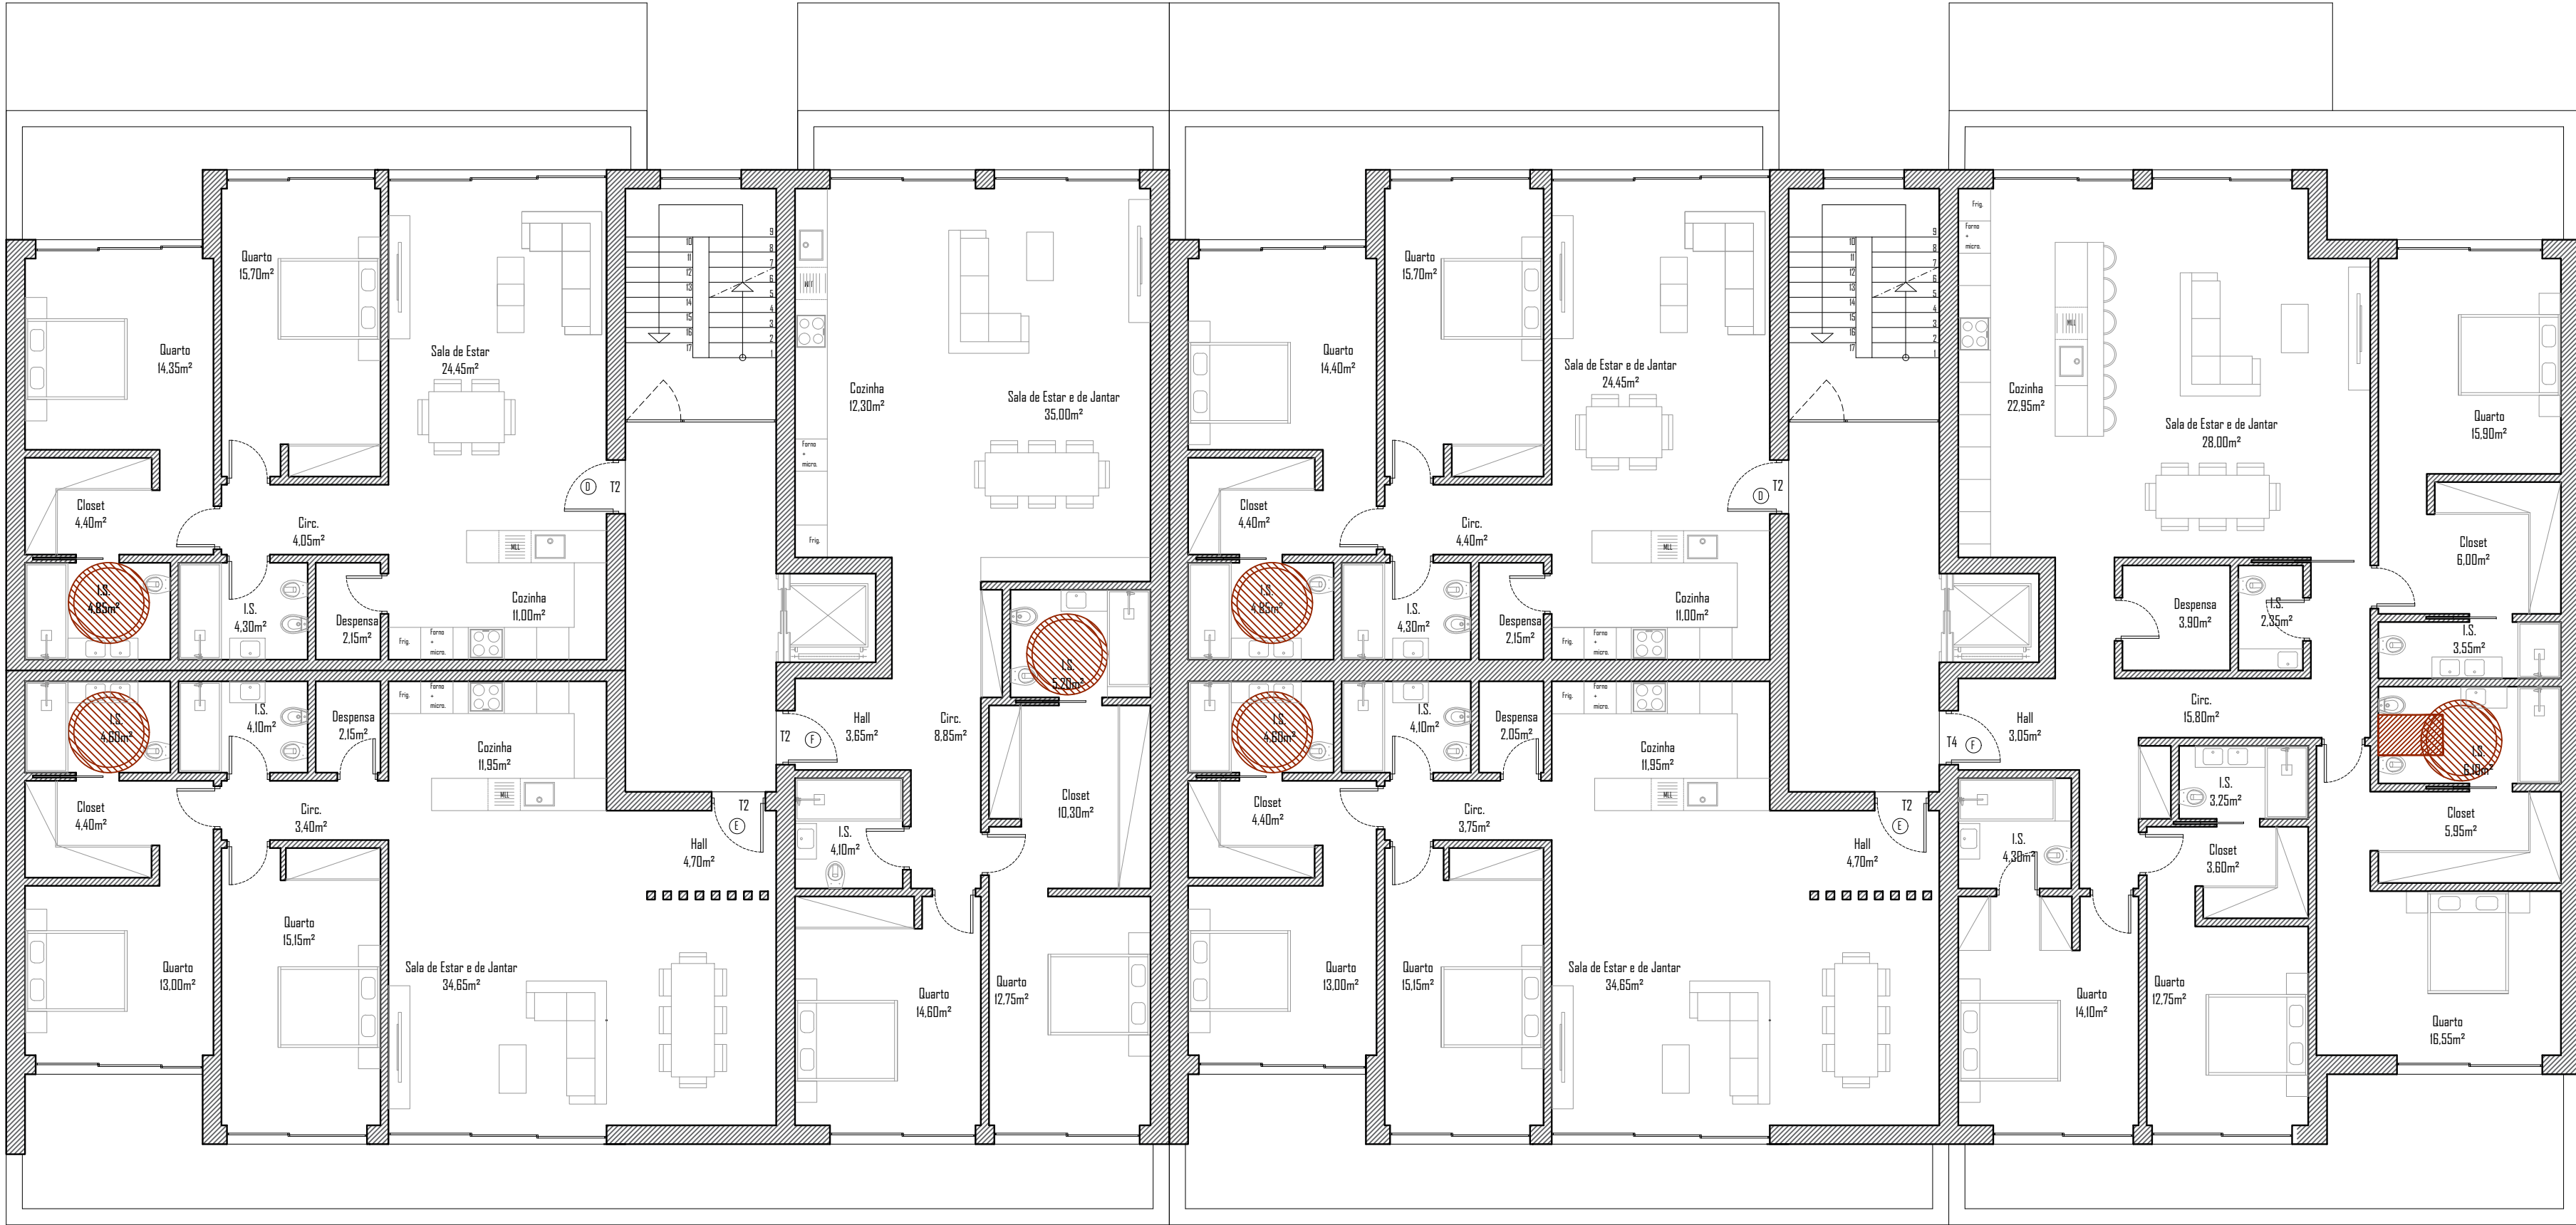

3 riscos
Atelier de arquitetura e engenharia
Rua Ataíde de Oliveira, Nº68, R/C, 8000-220 Faro
T: 934 254 117 / 965581497
3riscos@gmail.com

Fase: -----
Assunto: Bloco I e 2 - planta do piso I

Revisão: 0

Obra: Condomínio Privado de Edifícios Multifamiliares
Local: Olhão
Requerente: José Evaristo
Tipo de Projeto: Arquitetura
Escalas: 1/100
Data: Novembro 2025
Projeto nº.: 76.25

Desenho nº.: 02
Desenhou: Joana Nunes
A Técnica: Arq. Célia Gaspar
DA n.º 13824