


Doc. 1

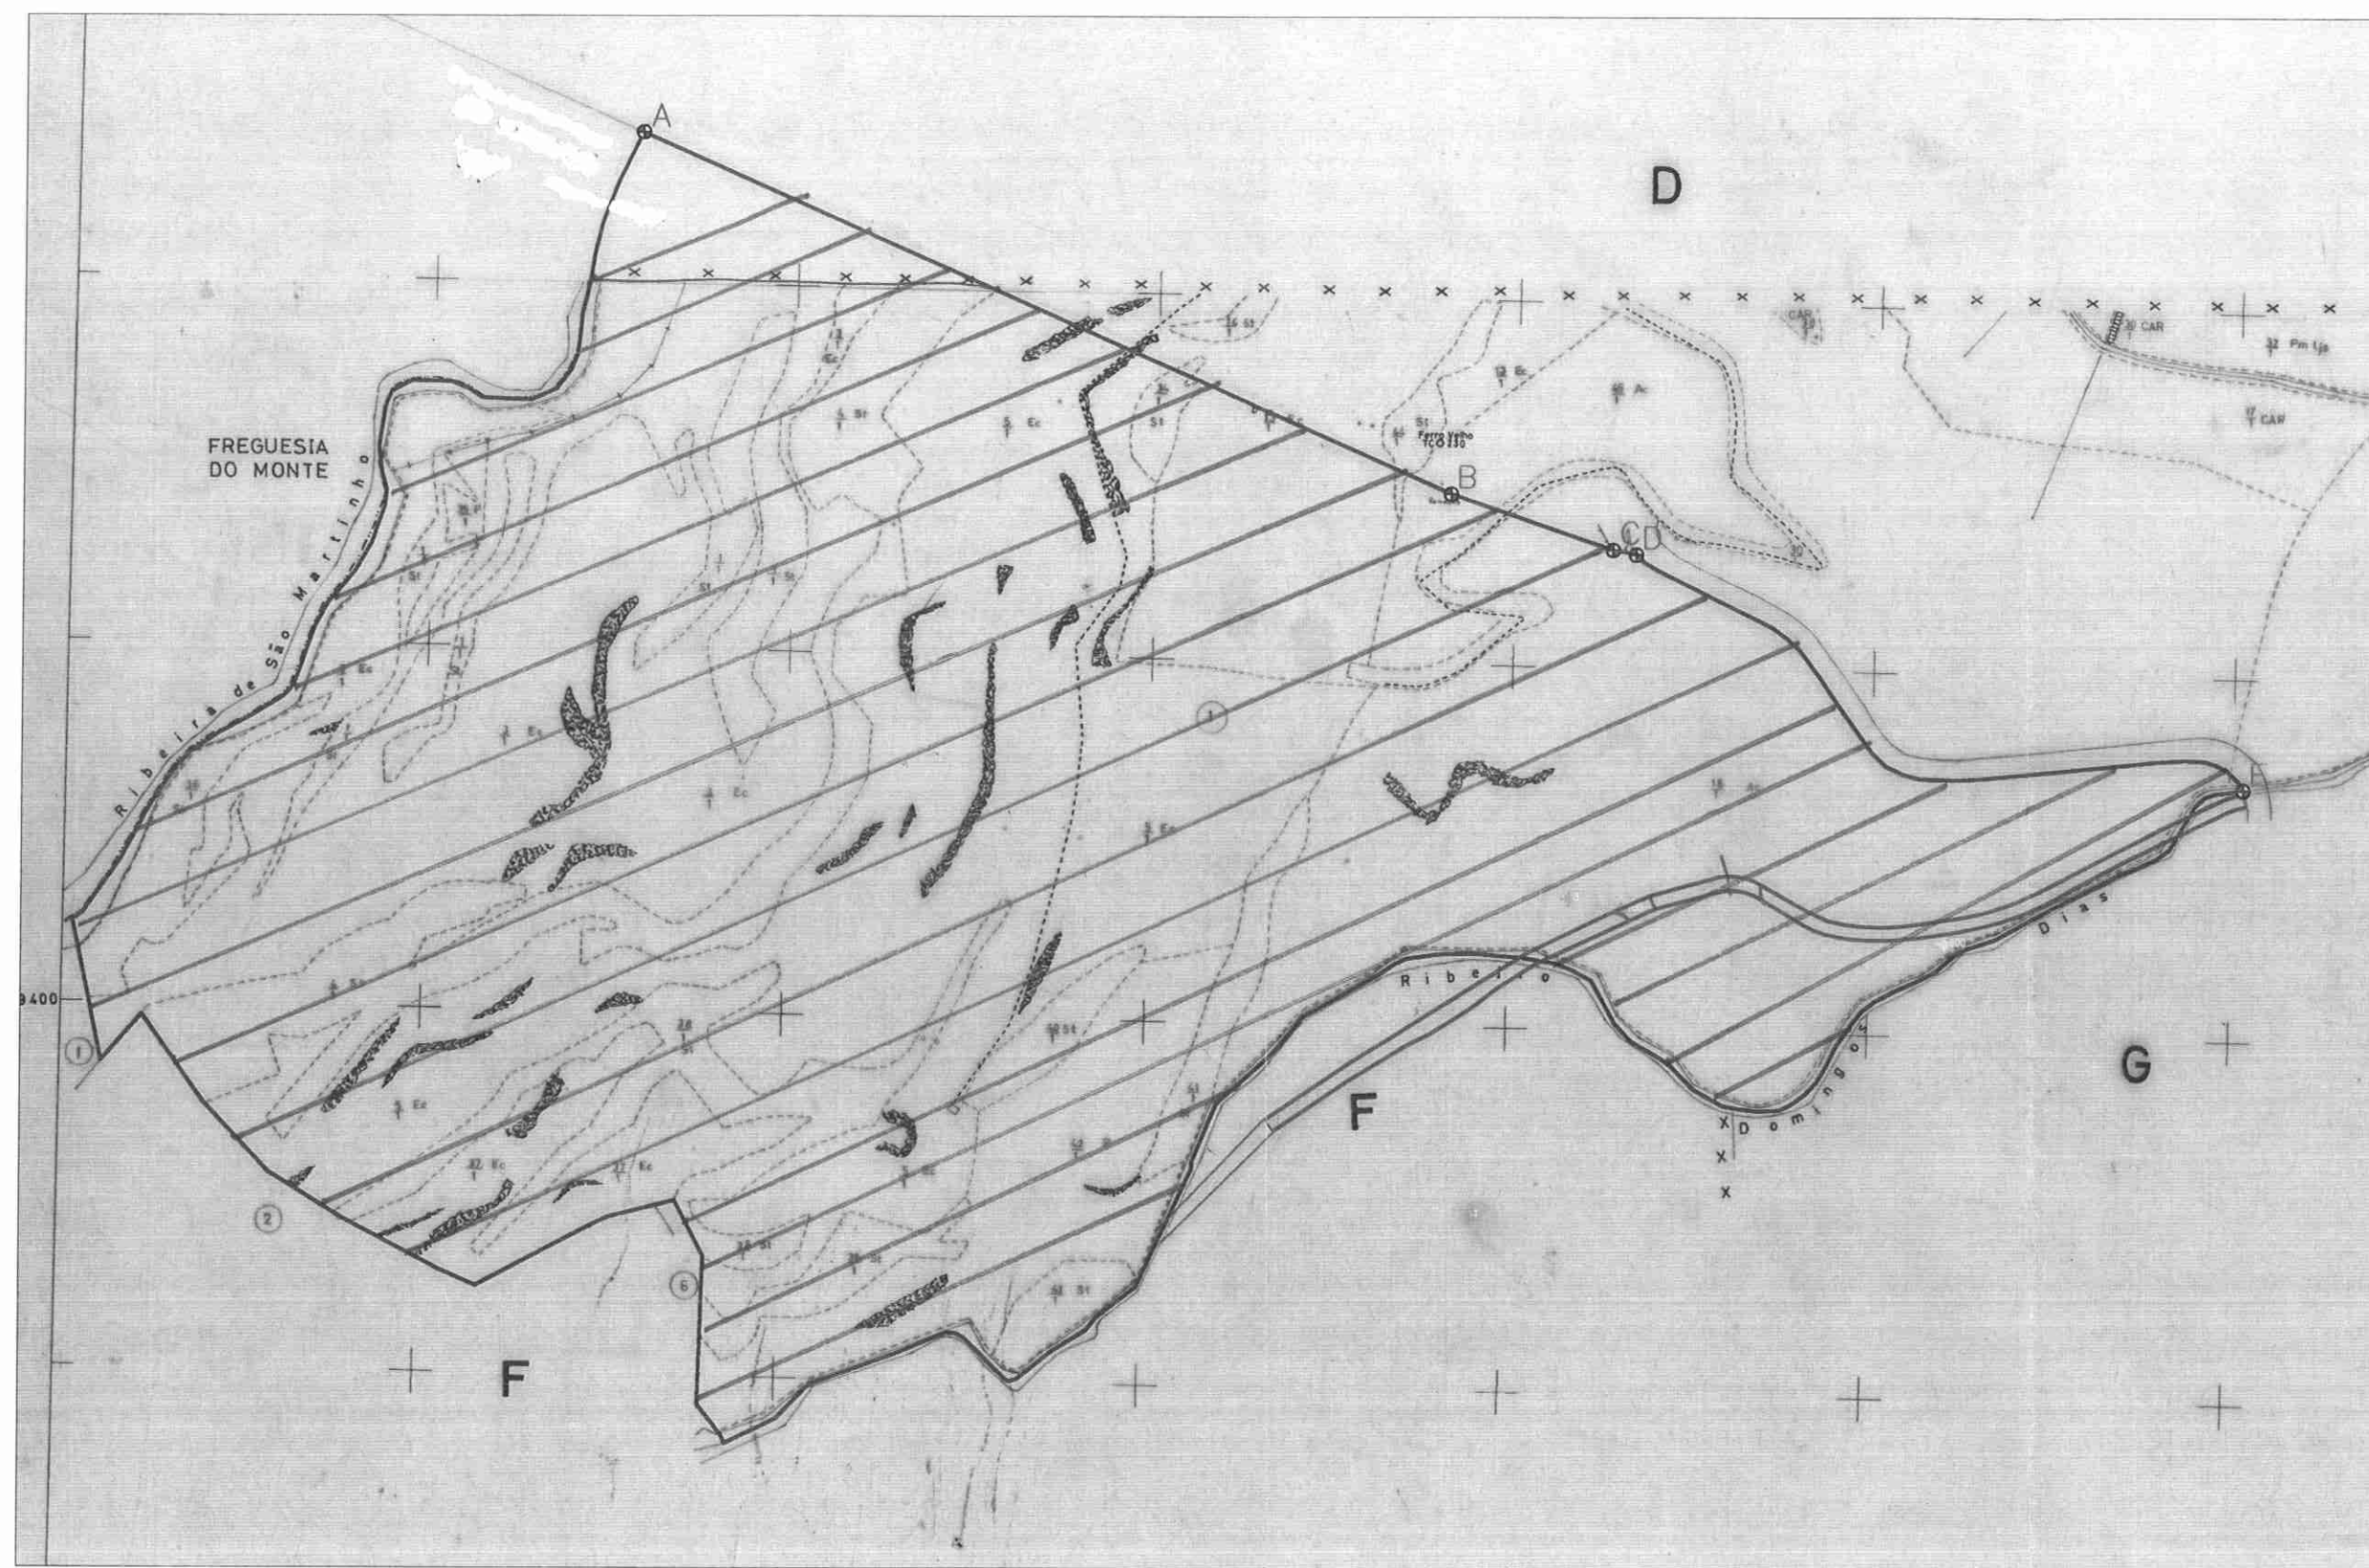

VÉRTICE A M= 322.823,16 P=3.616.053,92

VÉRTICE D M= 323.098,49 P=3.615.938,49

VÉRTICE B M= 323.047,10 P=3.615.955,29

VÉRTICE E M= 323.266,65 P=3.615.874,11

VÉRTICE C M= 323.092,12 P=3.615.939,99

NOTA: INFORMAÇÃO GEOGRÁFICA CEDIDA PELA DIREÇÃO REGIONAL DE INFORMAÇÃO GEOGRÁFICA
LICENÇA DE UTILIZAÇÃO Nº 44/2012
ELEMENTOS RETIRADOS DAS SECÇÕES CADASTRAIS D E D1 DA FREGUESIA DE SANTA MARIA MAIOR,
CONCELHO DO FUNCHAL.

EM CÓPIAS DESTA DESENHO COM FORMATO
DIFERENTE DO A3 ATENDER À ESCALA GRÁFICA

			Elab.	ESTALEIRO DA SOMAGUE CHROUPANA	Escalas	Subet.	IMPLANTAÇÃO DAS EXTREMAS PARTE DO ARTIGO 1	Número	
			Verif.		1/2000	Subet. por		Data	Folha
			Aprov.						