



ESTE DESENHO NÃO PODE SER REPRODUZIDO OU DIVULGADO SEM AUTORIZAÇÃO ESCRITA DO SEU AUTOR (Decreto-lei 69/85 de 14 de Março)

NOTAS GERAIS: 1- OS TRABALHOS DEVERÃO SER EXECUTADOS DE ACORDO COM OS ELEMENTOS GRÁFICOS E ESCRITOS FORNECIDOS; 2- TODAS AS COTAS DEVERÃO SER CONFIRMADAS EM OBRA; 3- O PROJECTO DE ARQUITECTURA NA FORMA E CONTEÚDO PREVÊ A REALIZAÇÃO DE TODOS OS TRABALHOS DE PROJECTO DE ARQUITECTURA, NECESSÁRIOS PARA A RESOLUÇÃO DE CASOS PARTICULARES NÃO ESPECIFICADOS EM 4- AS ESCALAS SUPERIORES PREVALECEM SOBRE AS INFERIORES; 5- O PRESENTE DESENHO FAZ PARTE DA FASE DE PROJECTO DE EXECUÇÃO. QUALQUER PROPOSTA DE ALTERAÇÃO DEVERÁ SER APRESENTADA, PREPARADA E APROVADA PELOS PROJECTISTAS

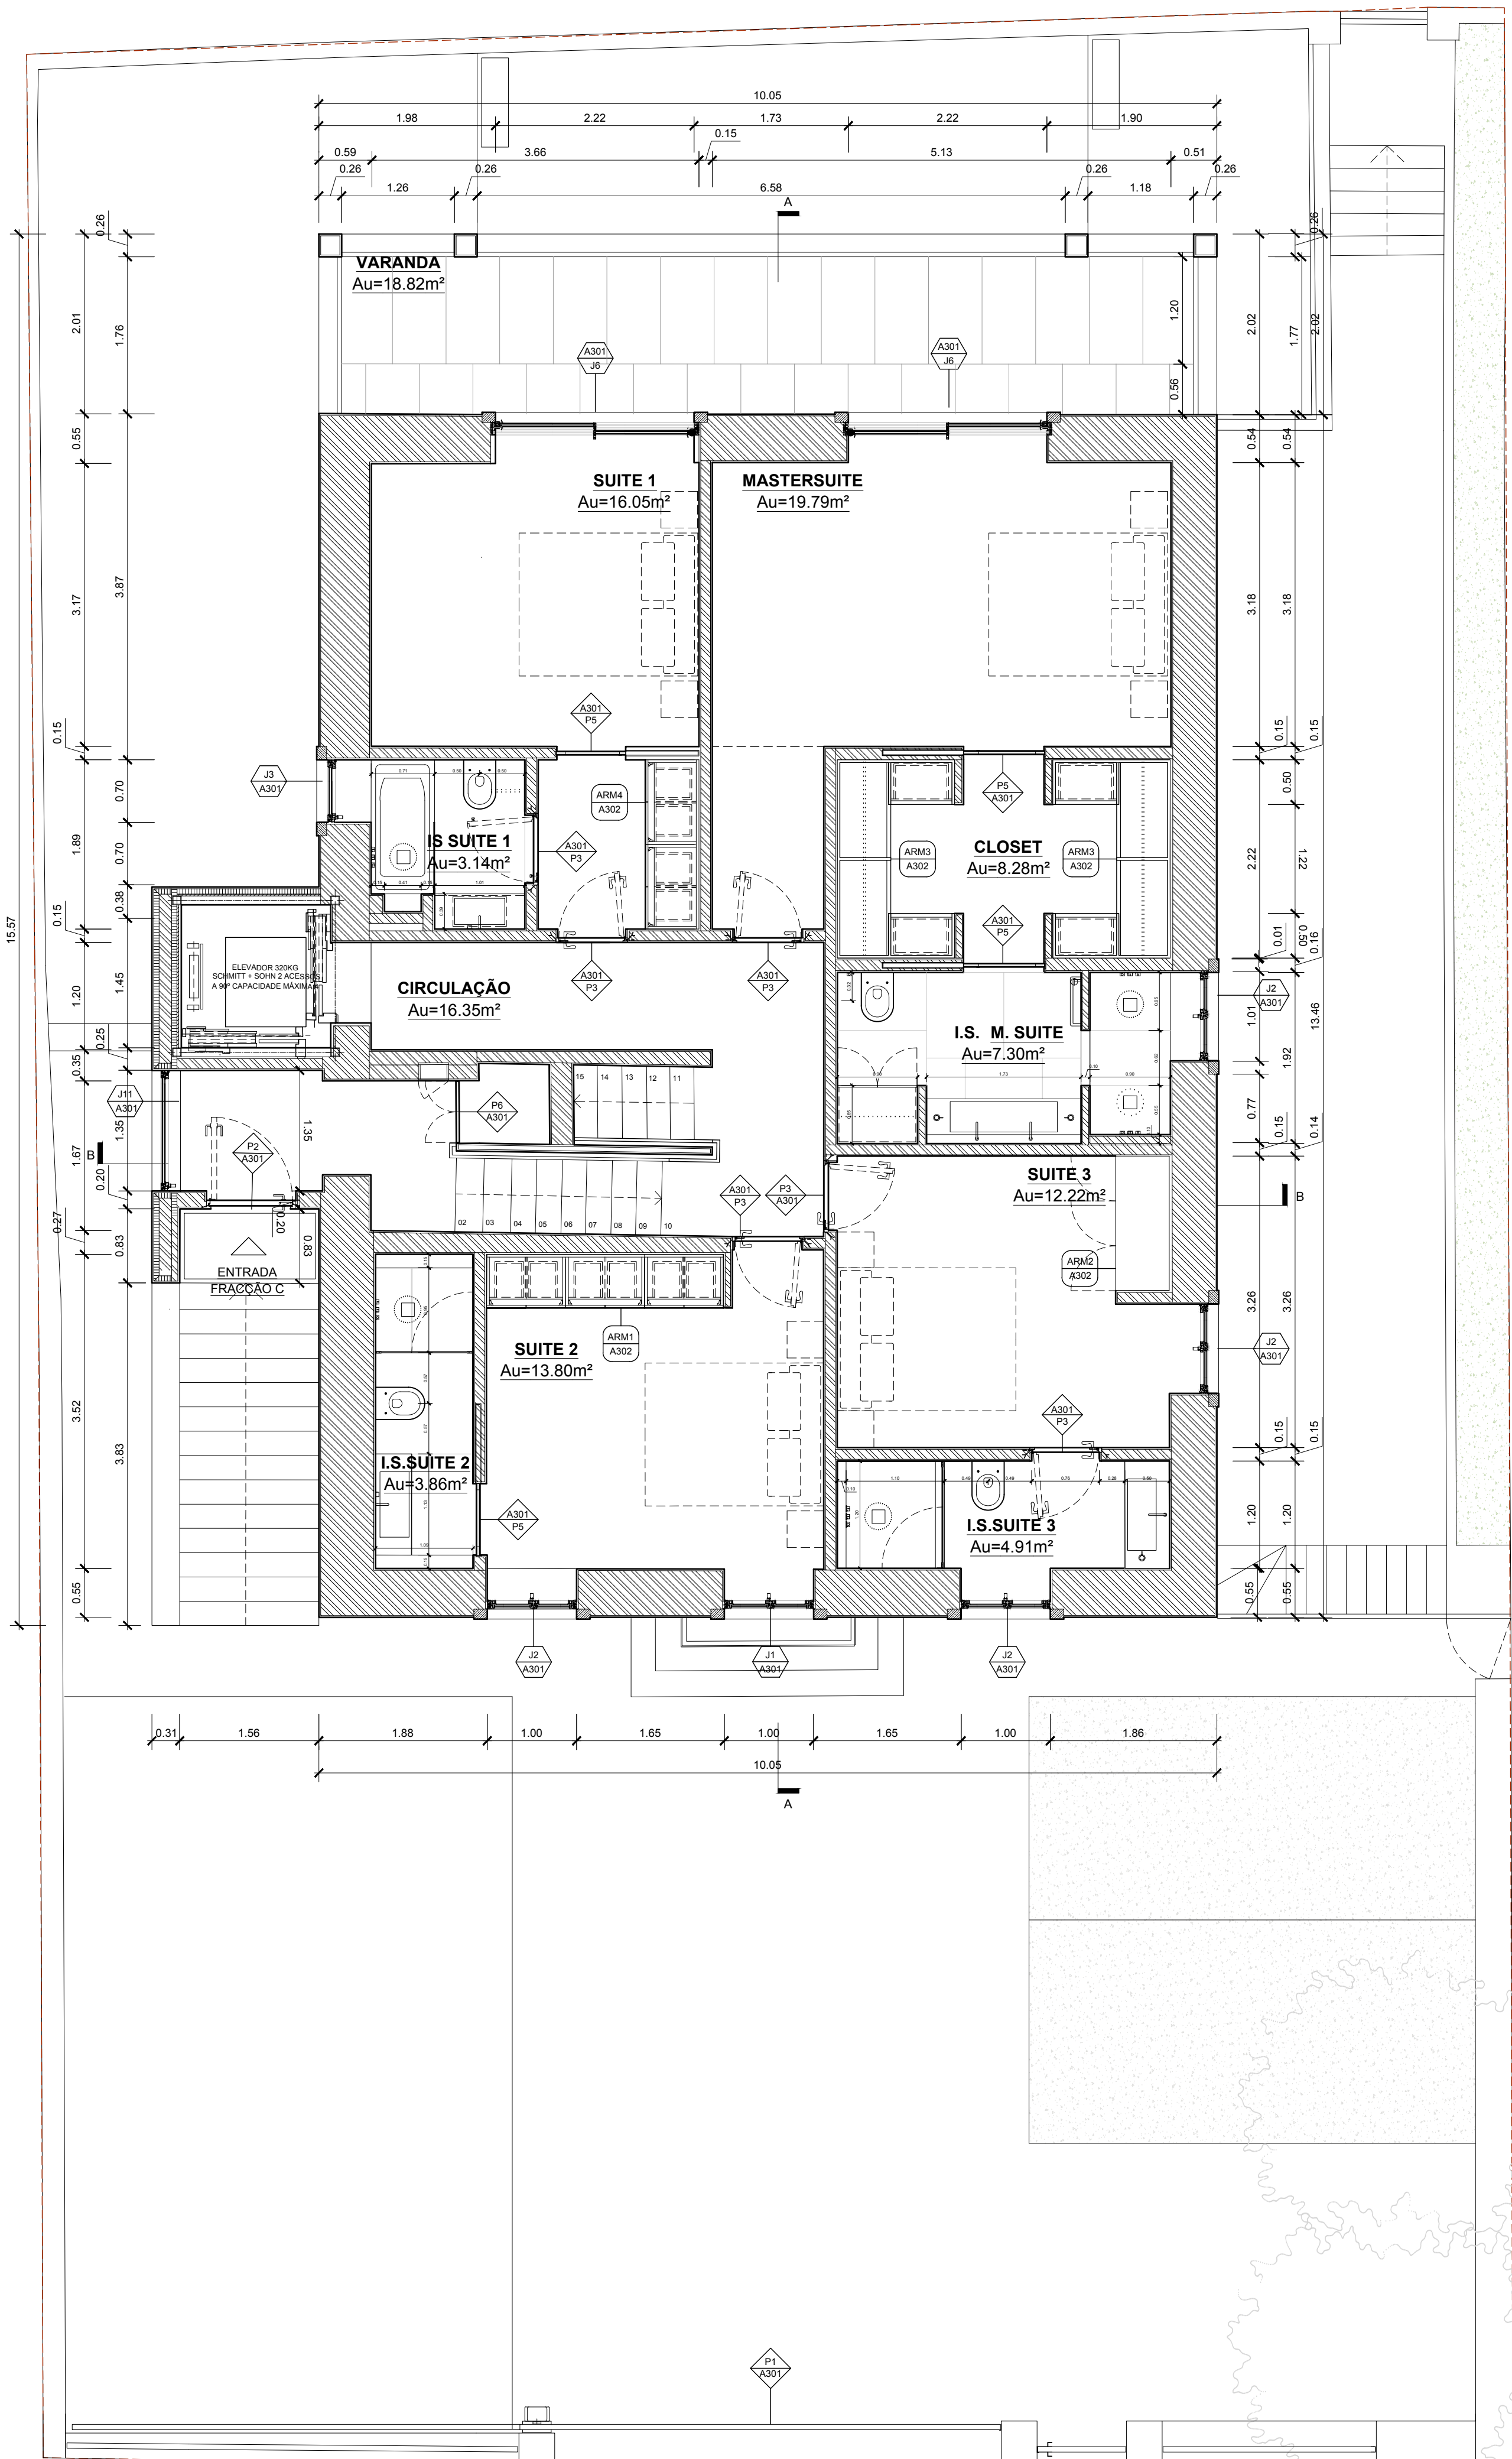

1 PLANTA 1º ANDAR - PROPOSTA
escala 1:50


LIMITE DO LOTE

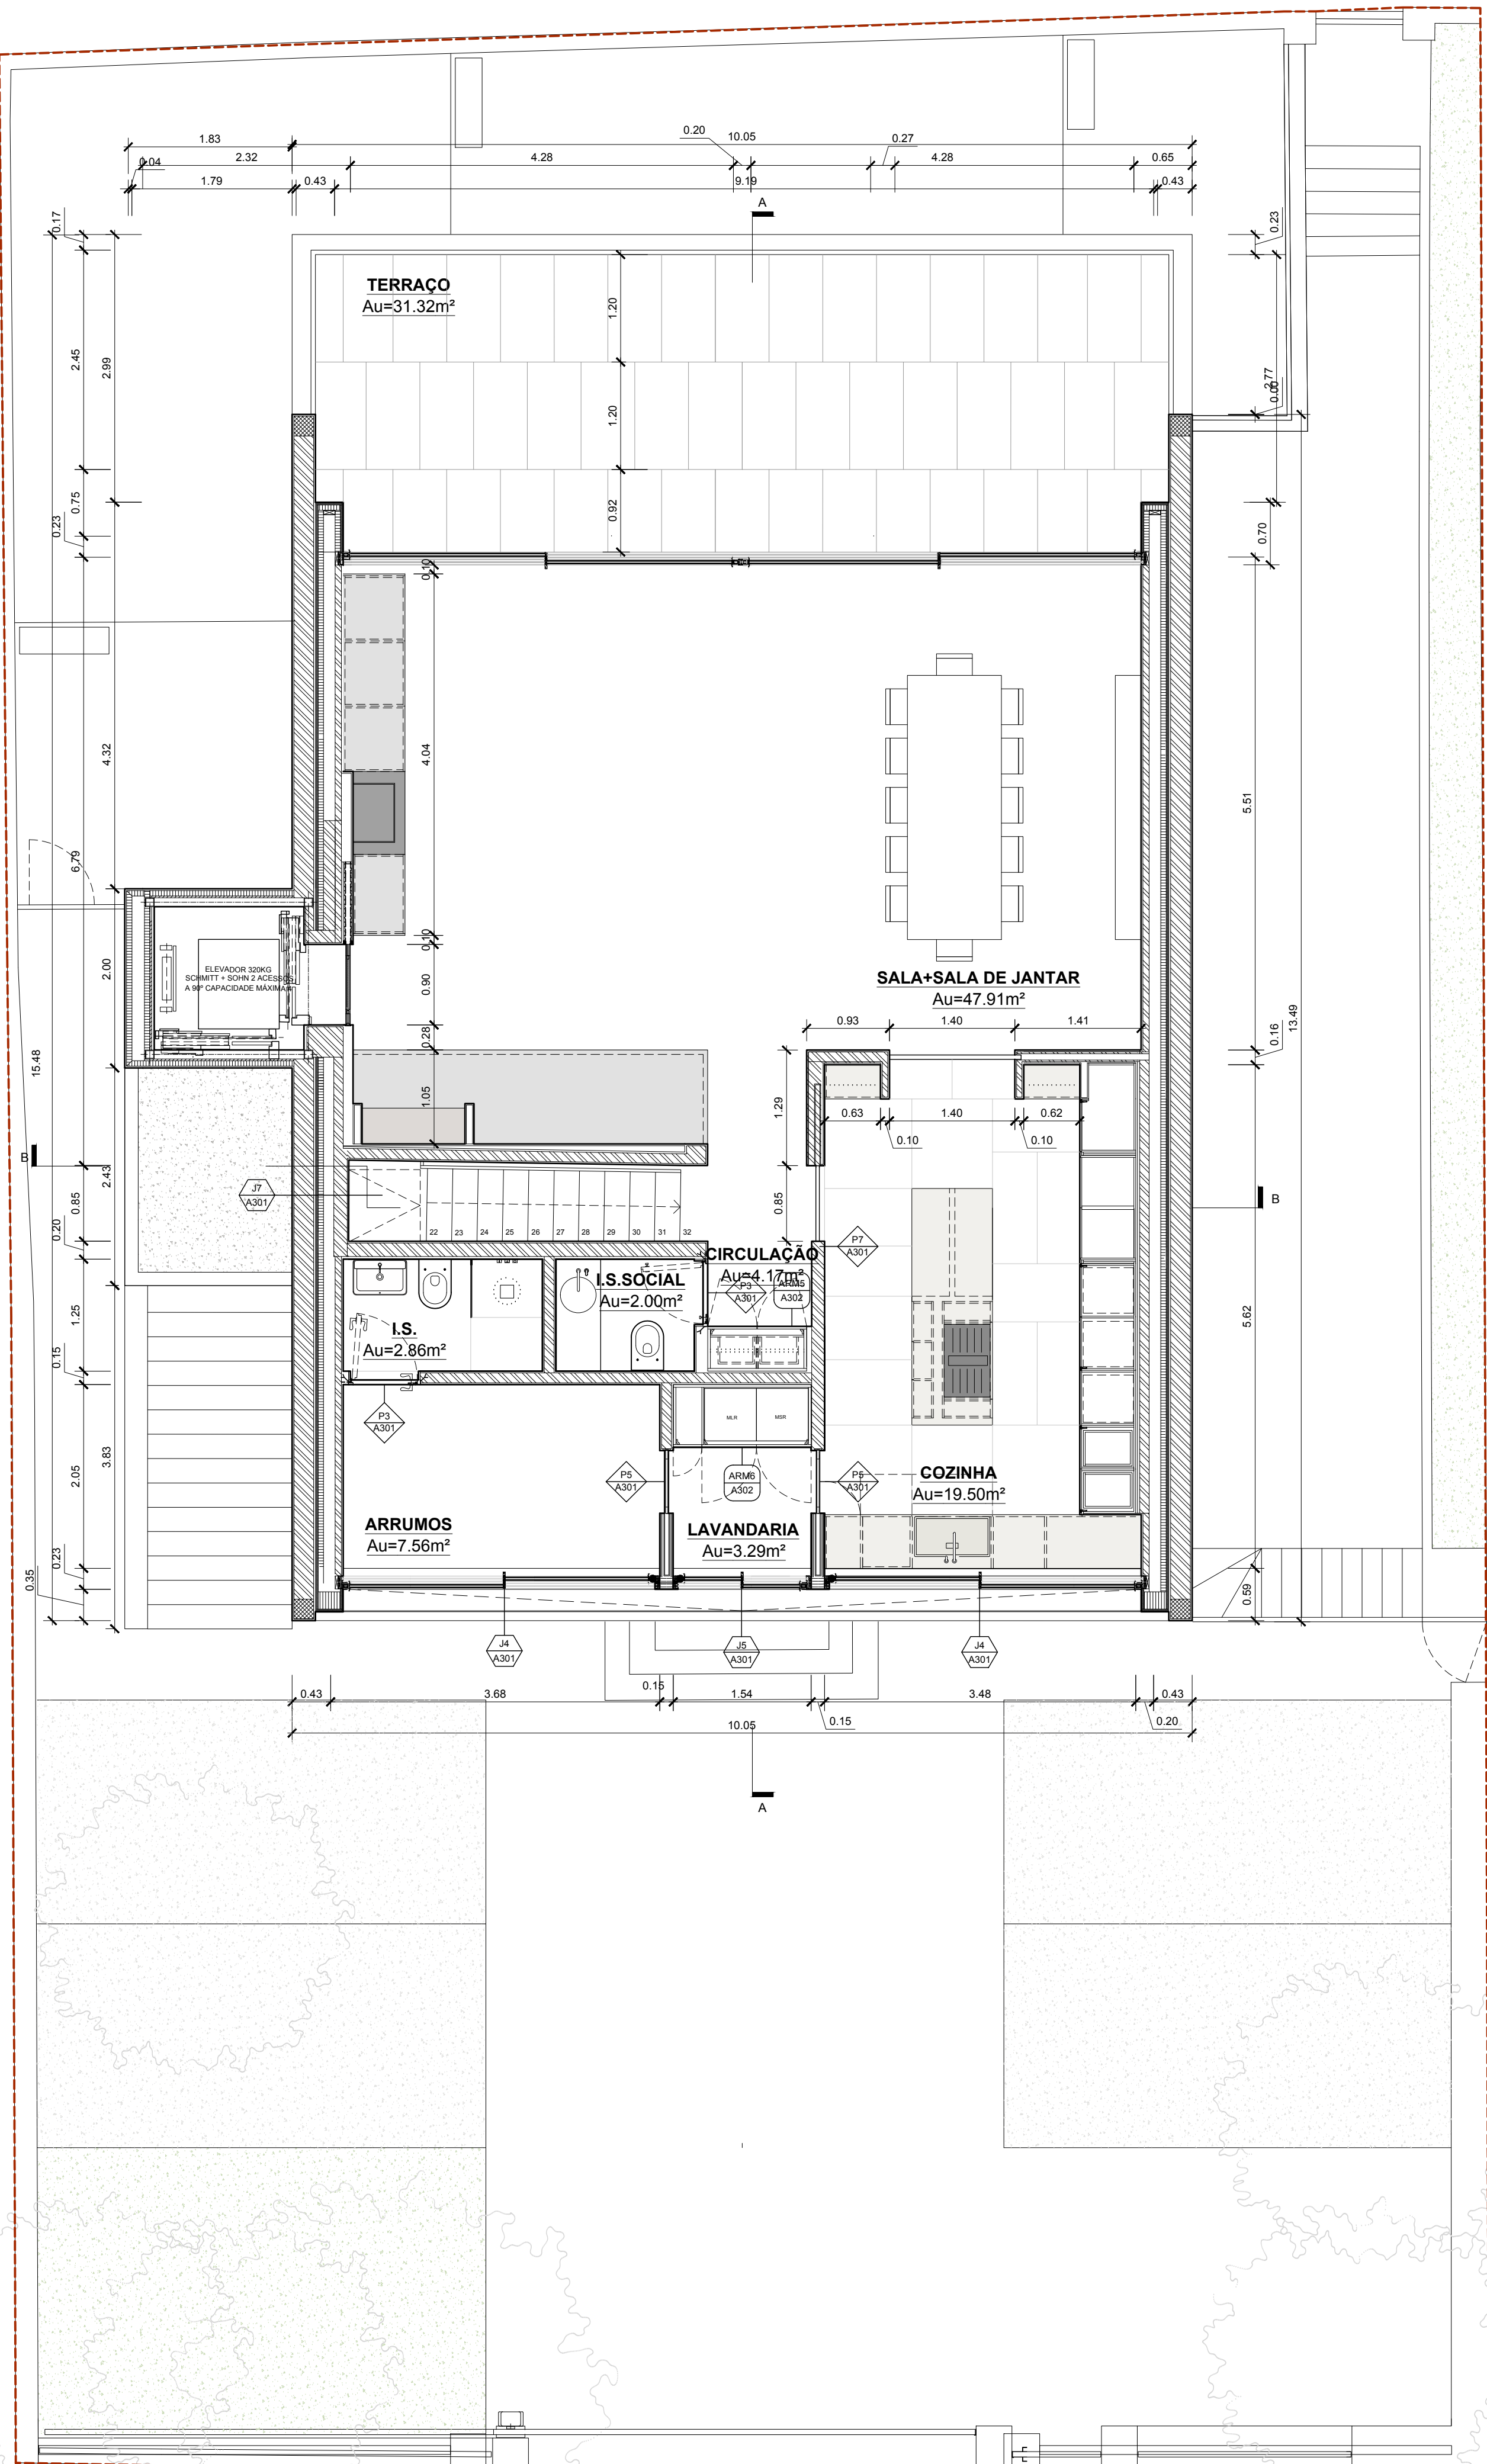

2 PLANTA SOTÃO - PROPOSTA
escala 1:50

LIMITE DO LOTE

ARQUITECTURA

 

Nuno Nascimento Arquitecto
Rua das Perdizes, nº324 - 1ºD
2750-704 Cascais
Portugal
T +351 916400528
geral@nunosnascimento.com

ALTO Nº

DESCRIÇÃO

DATA

CONDOMÍNIO DE OBRA
Margarida Fonseca
e Tiago Pálio Valente

PROJECTO
Moradia em S. João

DESCRIÇÃO
PLANTAS 1º ANDAR E
SOTÃO - PROPOSTA

ESPECIALIDADE
Arquitectura

TÉCNICO RESPONSÁVEL
Nuno Nascimento
Arquitecto O.A. nº 24812

SUBSTITUÍDO
SUBSTITUÍDA


REVISÃO
DESENHO Nº

DATA
20-09-2022 A104

FORMATO ORIGINAL A1 - 841mm x 594mm

ESTE DESENHO NÃO PODE SER REPRODUZIDO OU DIVULGADO SEM AUTORIZAÇÃO ESCRITA DO SEU AUTOR (Decreto-Lei 69/85 de 14 de Março)


NOTAS GERAIS: 1- OS TRABALHOS DEVERÃO SER EXECUTADOS DE ACORDO COM OS ELEMENTOS GRÁFICOS E ESCRITOS FORNECIDOS; 2- TODAS AS COTAS DEVERÃO SER CONFIRMADAS EM OBRA; 3- O PROJECTO DE ARQUITECTURA NA FORMA E CONTEÚDO PREVÊ A REALIZAÇÃO DE TODOS OS TRABALHOS DE CONSTRUÇÃO, NECESSÁRIOS PARA A RESOLUÇÃO DE CASOS PARTICULARES NÃO ESPECIFICADOS EM DETALHE; 4- AS ESCALAS SUPERIORES PREVALECEM SOBRE AS INFERIORES; 5- O PRESENTE DESENHO FAZ PARTE DA FASE DE PROJECTO DE EXECUÇÃO. QUALQUER PROPOSTA DE ALTERAÇÃO DEVERÁ SER APRESENTADA, PREPARADA E APROVADA PELOS PROJECTISTAS

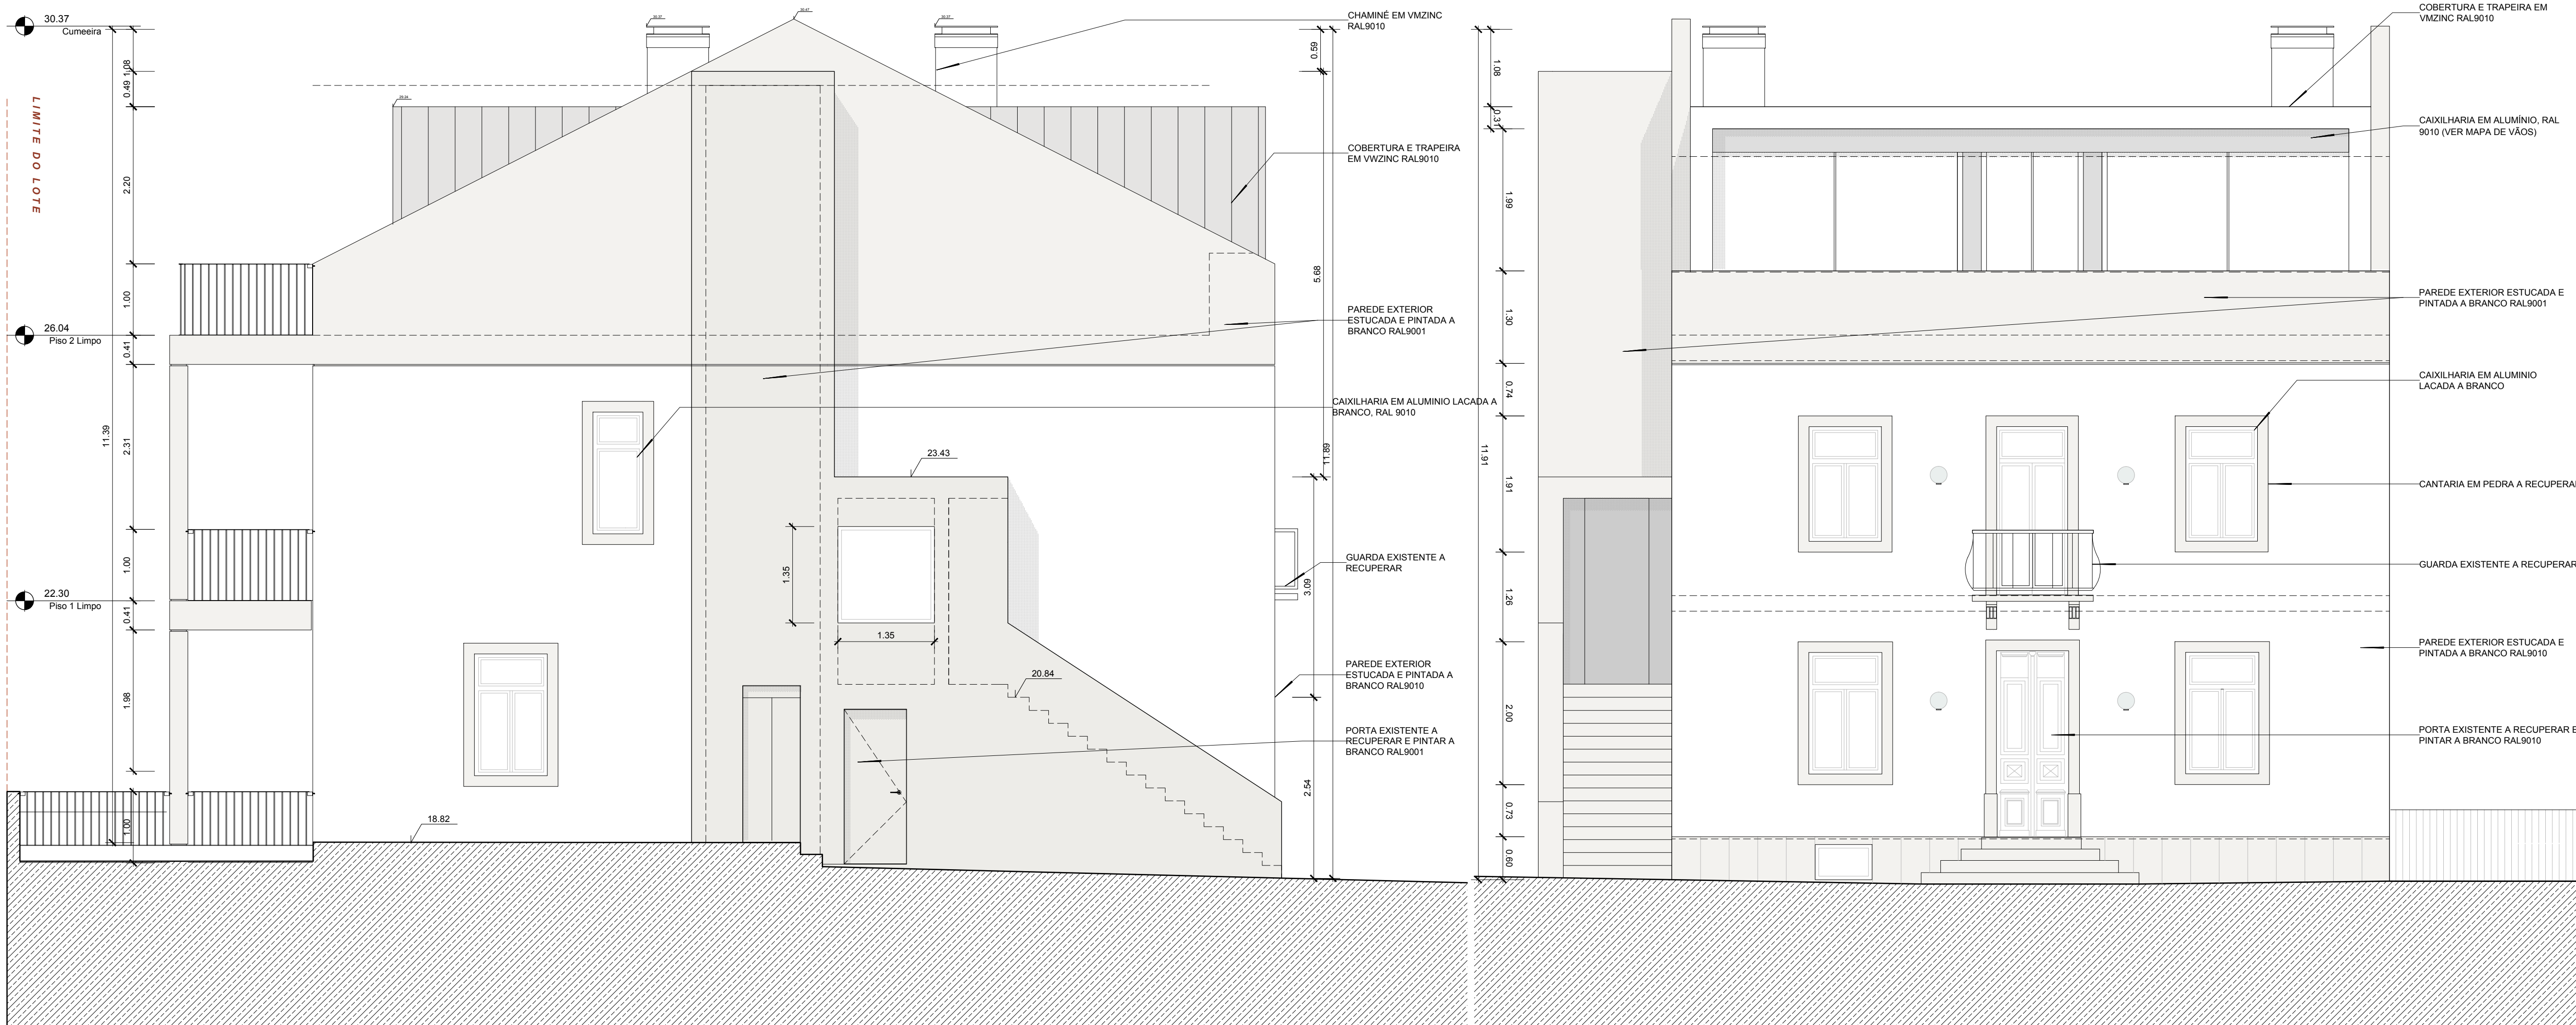

4 ALÇADO ESTE - PROPOSTA
escala 1:50

5 ALÇADO NORTE
escala 1:50

ARQUITECTURA

 

Nuno Nascimento Arquitecto
Rua das Perdizes, nº324 - 1ºD
2750-704 Cascais
Portugal
T +351 916400528
geral@nunosnascimento.com

CONDIÇÃO DE OBRA
Margarida Fonseca
e Tiago Puidio Valente

PROJETO
Moradia em S. João

DESIGNAÇÃO
ALÇADOS ESTE E NORTE
PROPOSTA

FASE
Execução

ESPECIALIDADE
Arquitectura

TÉCNICO RESPONSÁVEL
Nuno Nascimento
Arquitecto O.A. nº 24812

SUBSTITUÍDO	SUBSTITUI
DES.	DESENHO Nº
REV.	REV.
DATA	20-09-2022
ESCALA	1:50

FORMATO ORIGINAL A1 - 841mm x 594mm