
PLANTA DO LOTE 23

Área: 246,00 m²

Loteamento — extraído da Planta Síntese (DWG) · Medidas em metros

Perímetro: 68,50 m · Escala 1:200

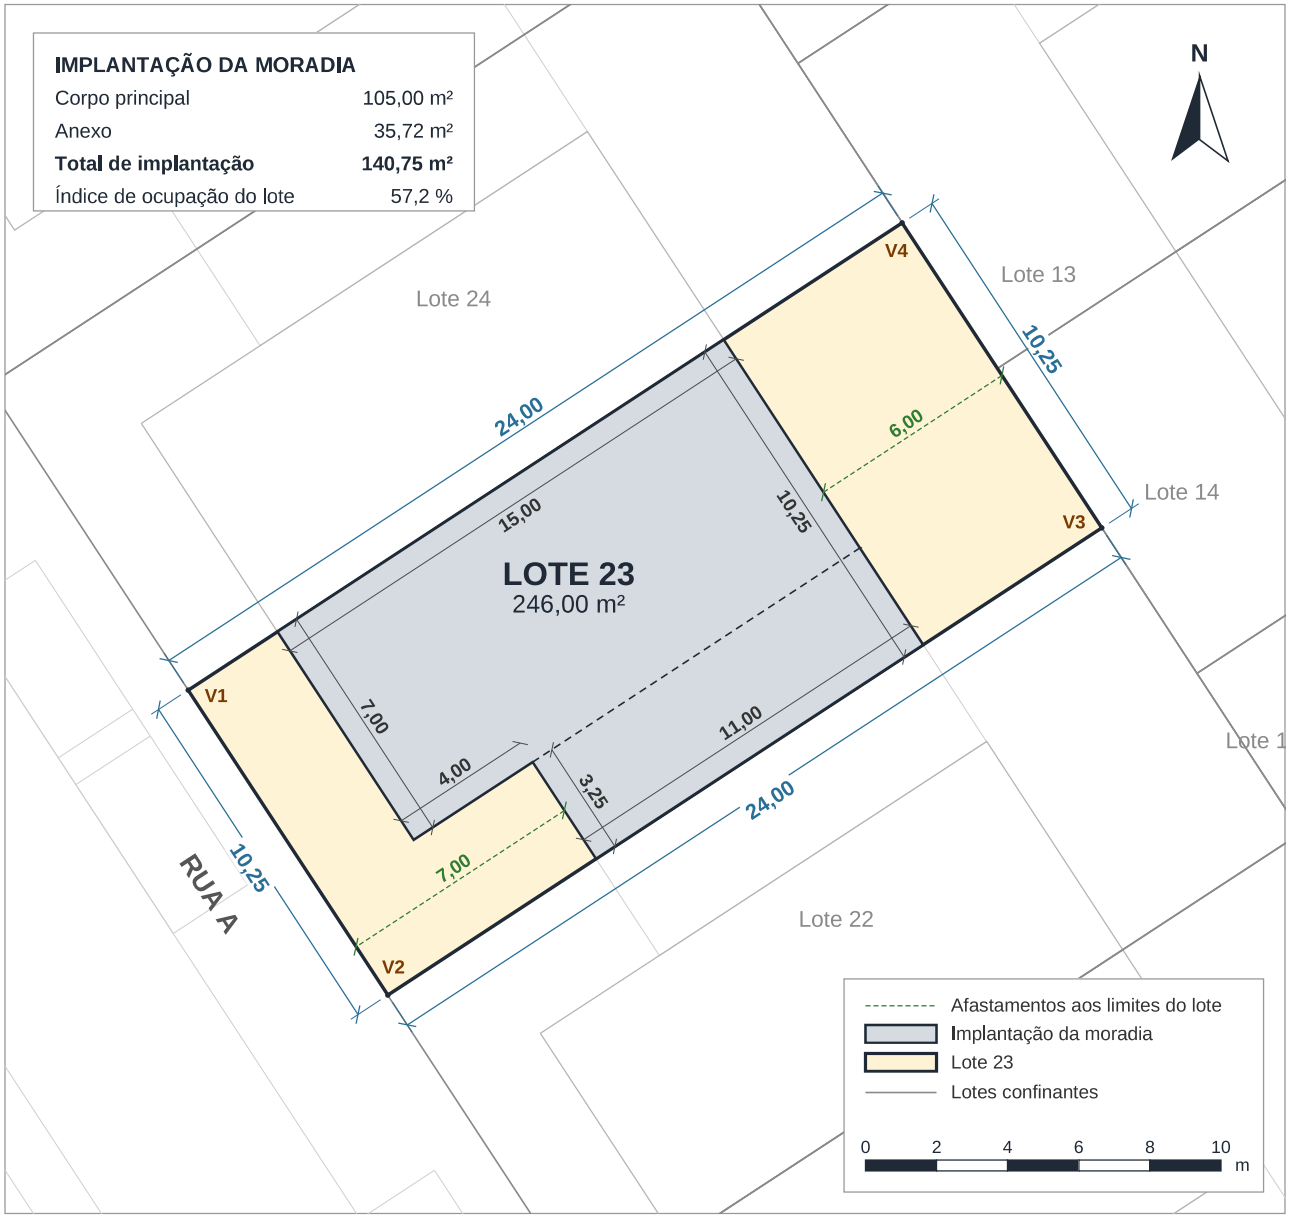

LADOS DO POLÍGONO

Lado	Comp. (m)	Confrontação
V1 – V2	10,25	Rua A
V2 – V3	24,00	Lote 22
V3 – V4	10,25	Lote 14
V4 – V1	24,00	Lote 24

COORDENADAS DOS VÉRTICES

Vértice	M (m)	P (m)
V1	619 070,782	4 179 080,806
V2	619 076,395	4 179 072,229
V3	619 096,477	4 179 085,372
V4	619 090,864	4 179 093,948

Sistema de coordenadas: PTRA08-UTM/ITRF93 — Grupo Oriental (antena de referência «Ponta Delgada»). M = Este, P = Norte.

Fonte: Planta Síntese (ficheiro DWG), camada «Limite do Lote». Escala 1:200 em papel A4. Medidas em metros.

31/10/2026