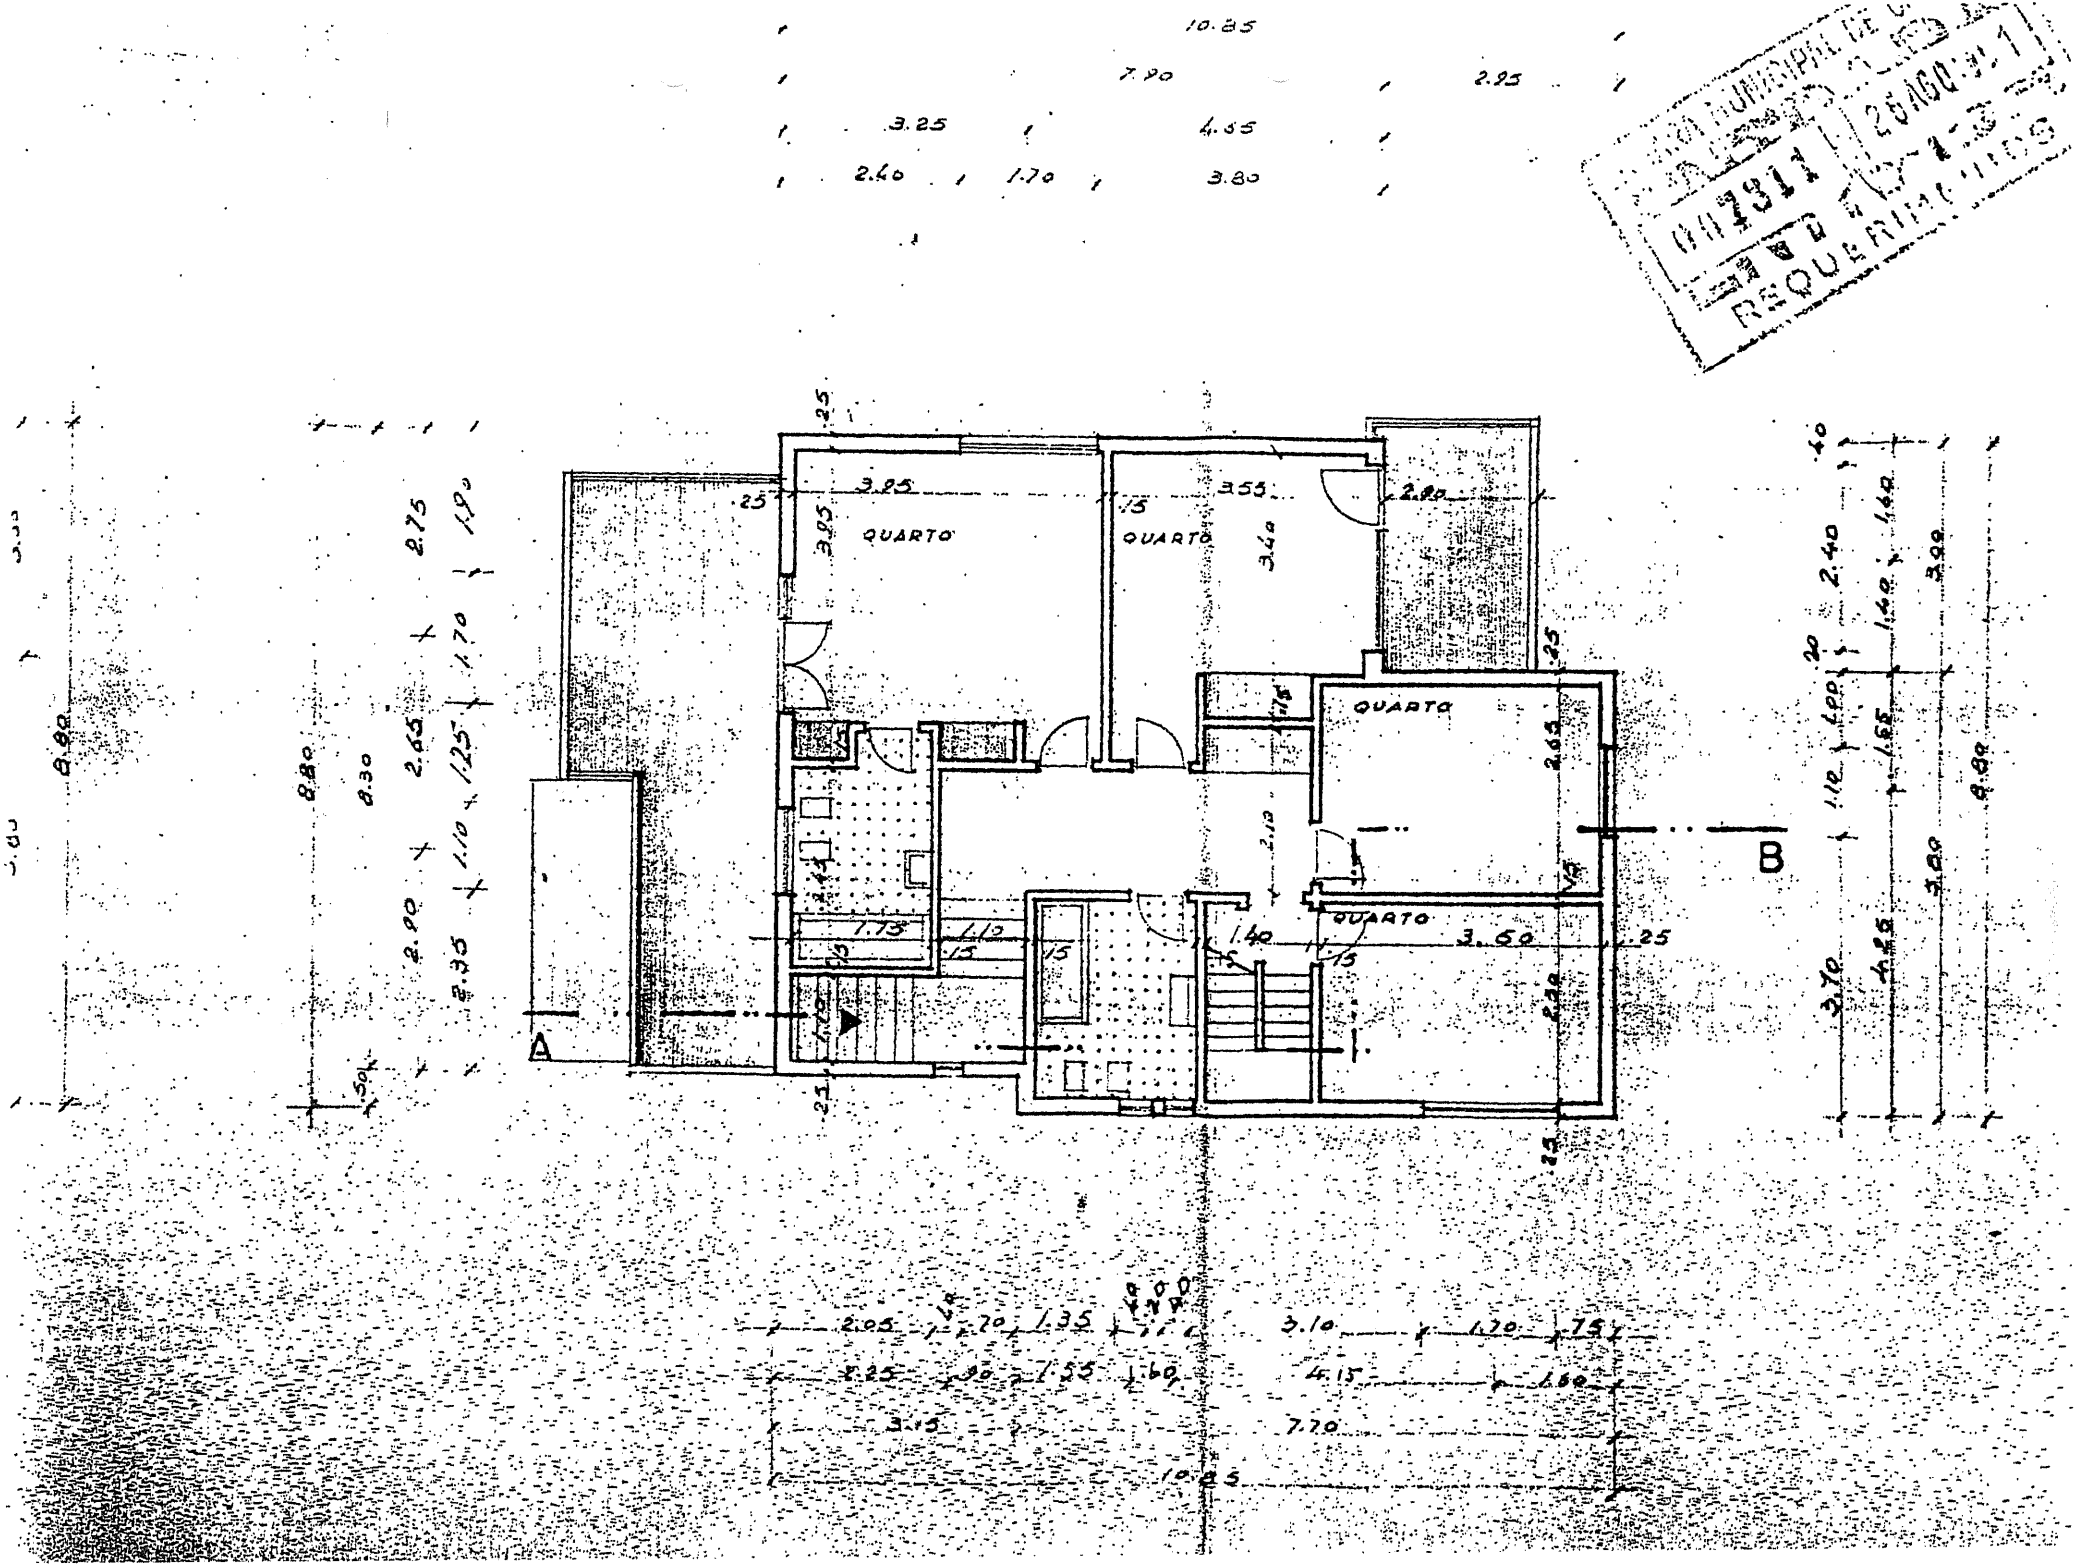


PREFEITURA MUNICIPAL DE CAMPO GRANDE
011311
25 AGO 91
REQUERIMENTO

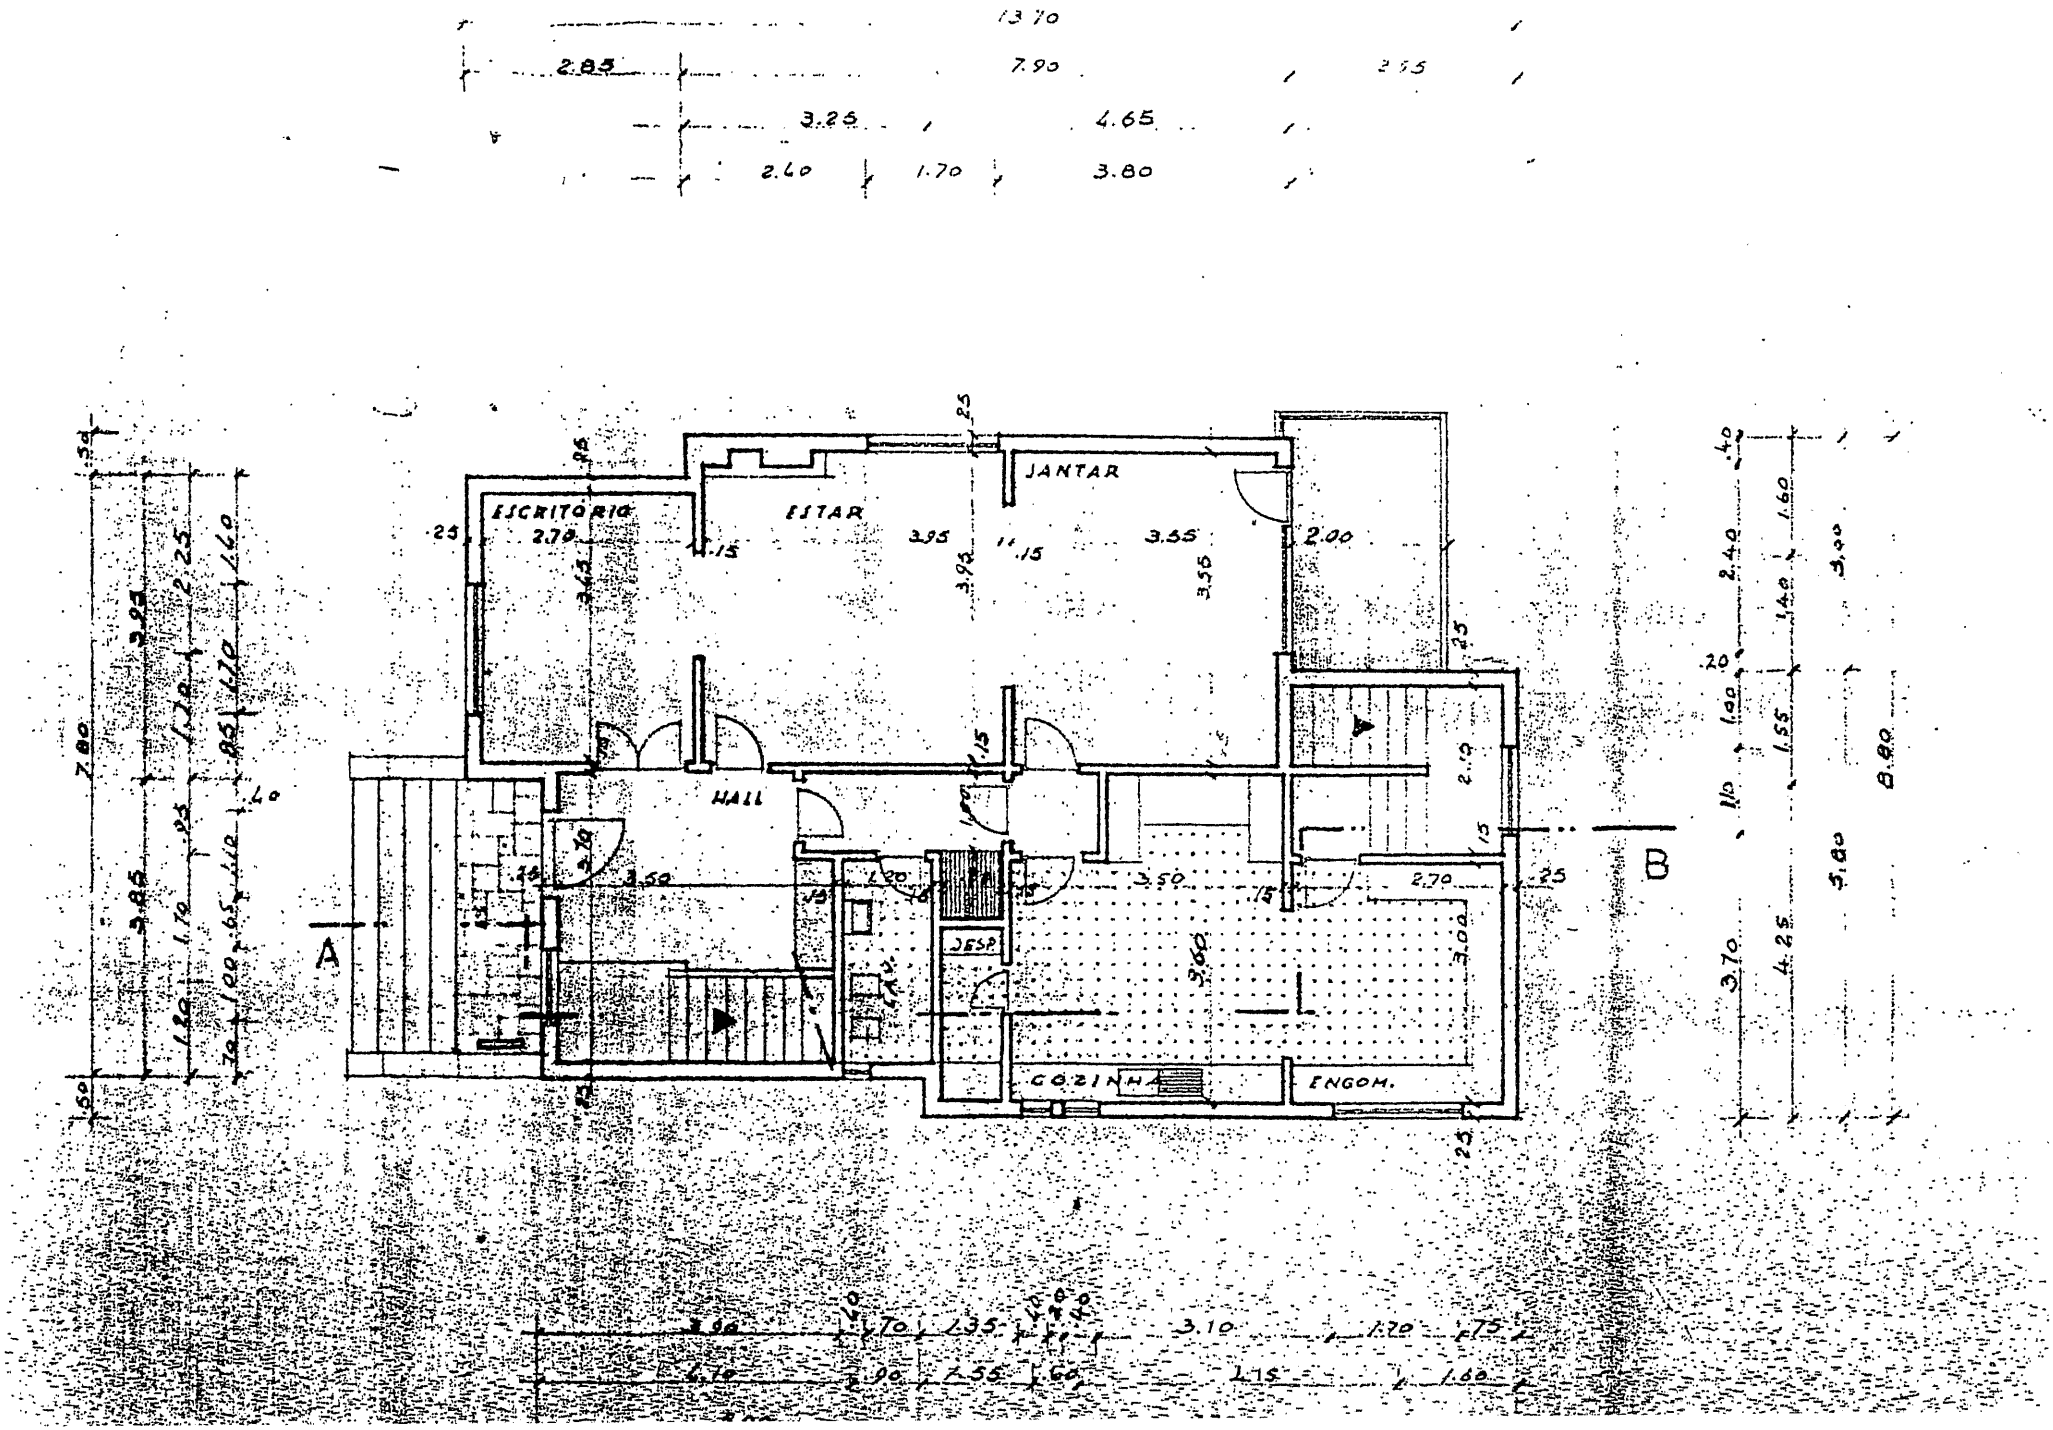
ESCRITÓRIO
ESTAR
JANTAR
HALL
DESP.
COZINHA
ENGOM.
A
B

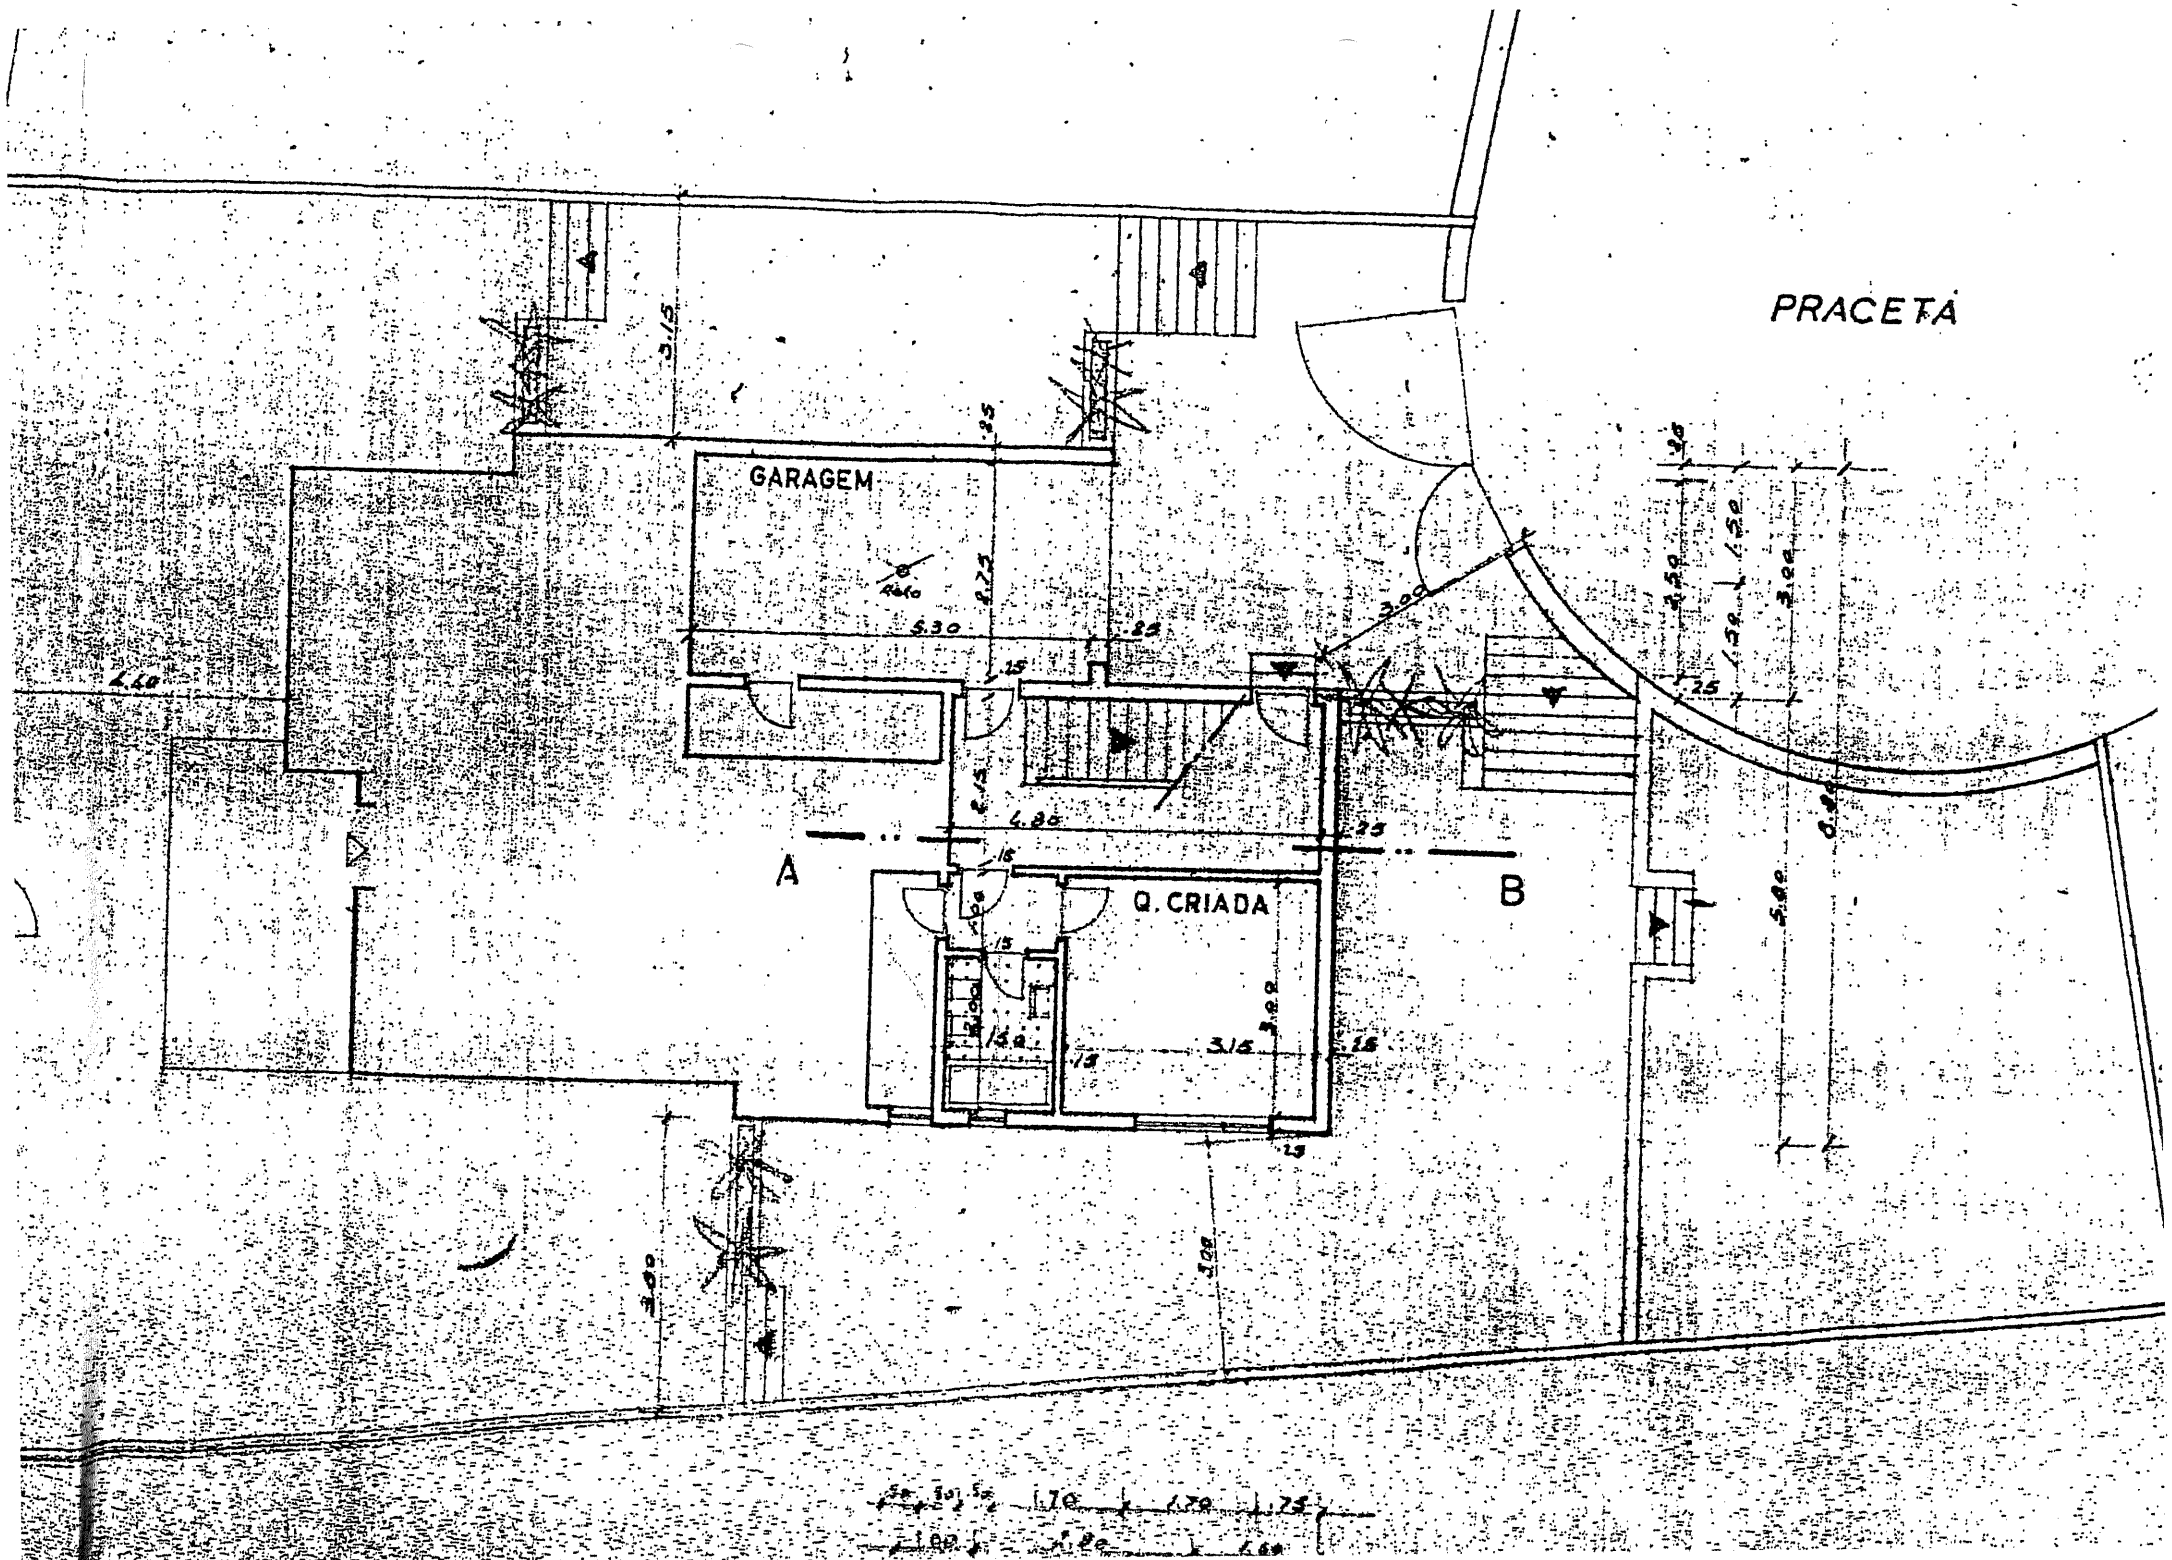
PRACETA
GARAGEM
Ralo
5.30
4.80
A
B
Q. CRIADA
3.15
3.00