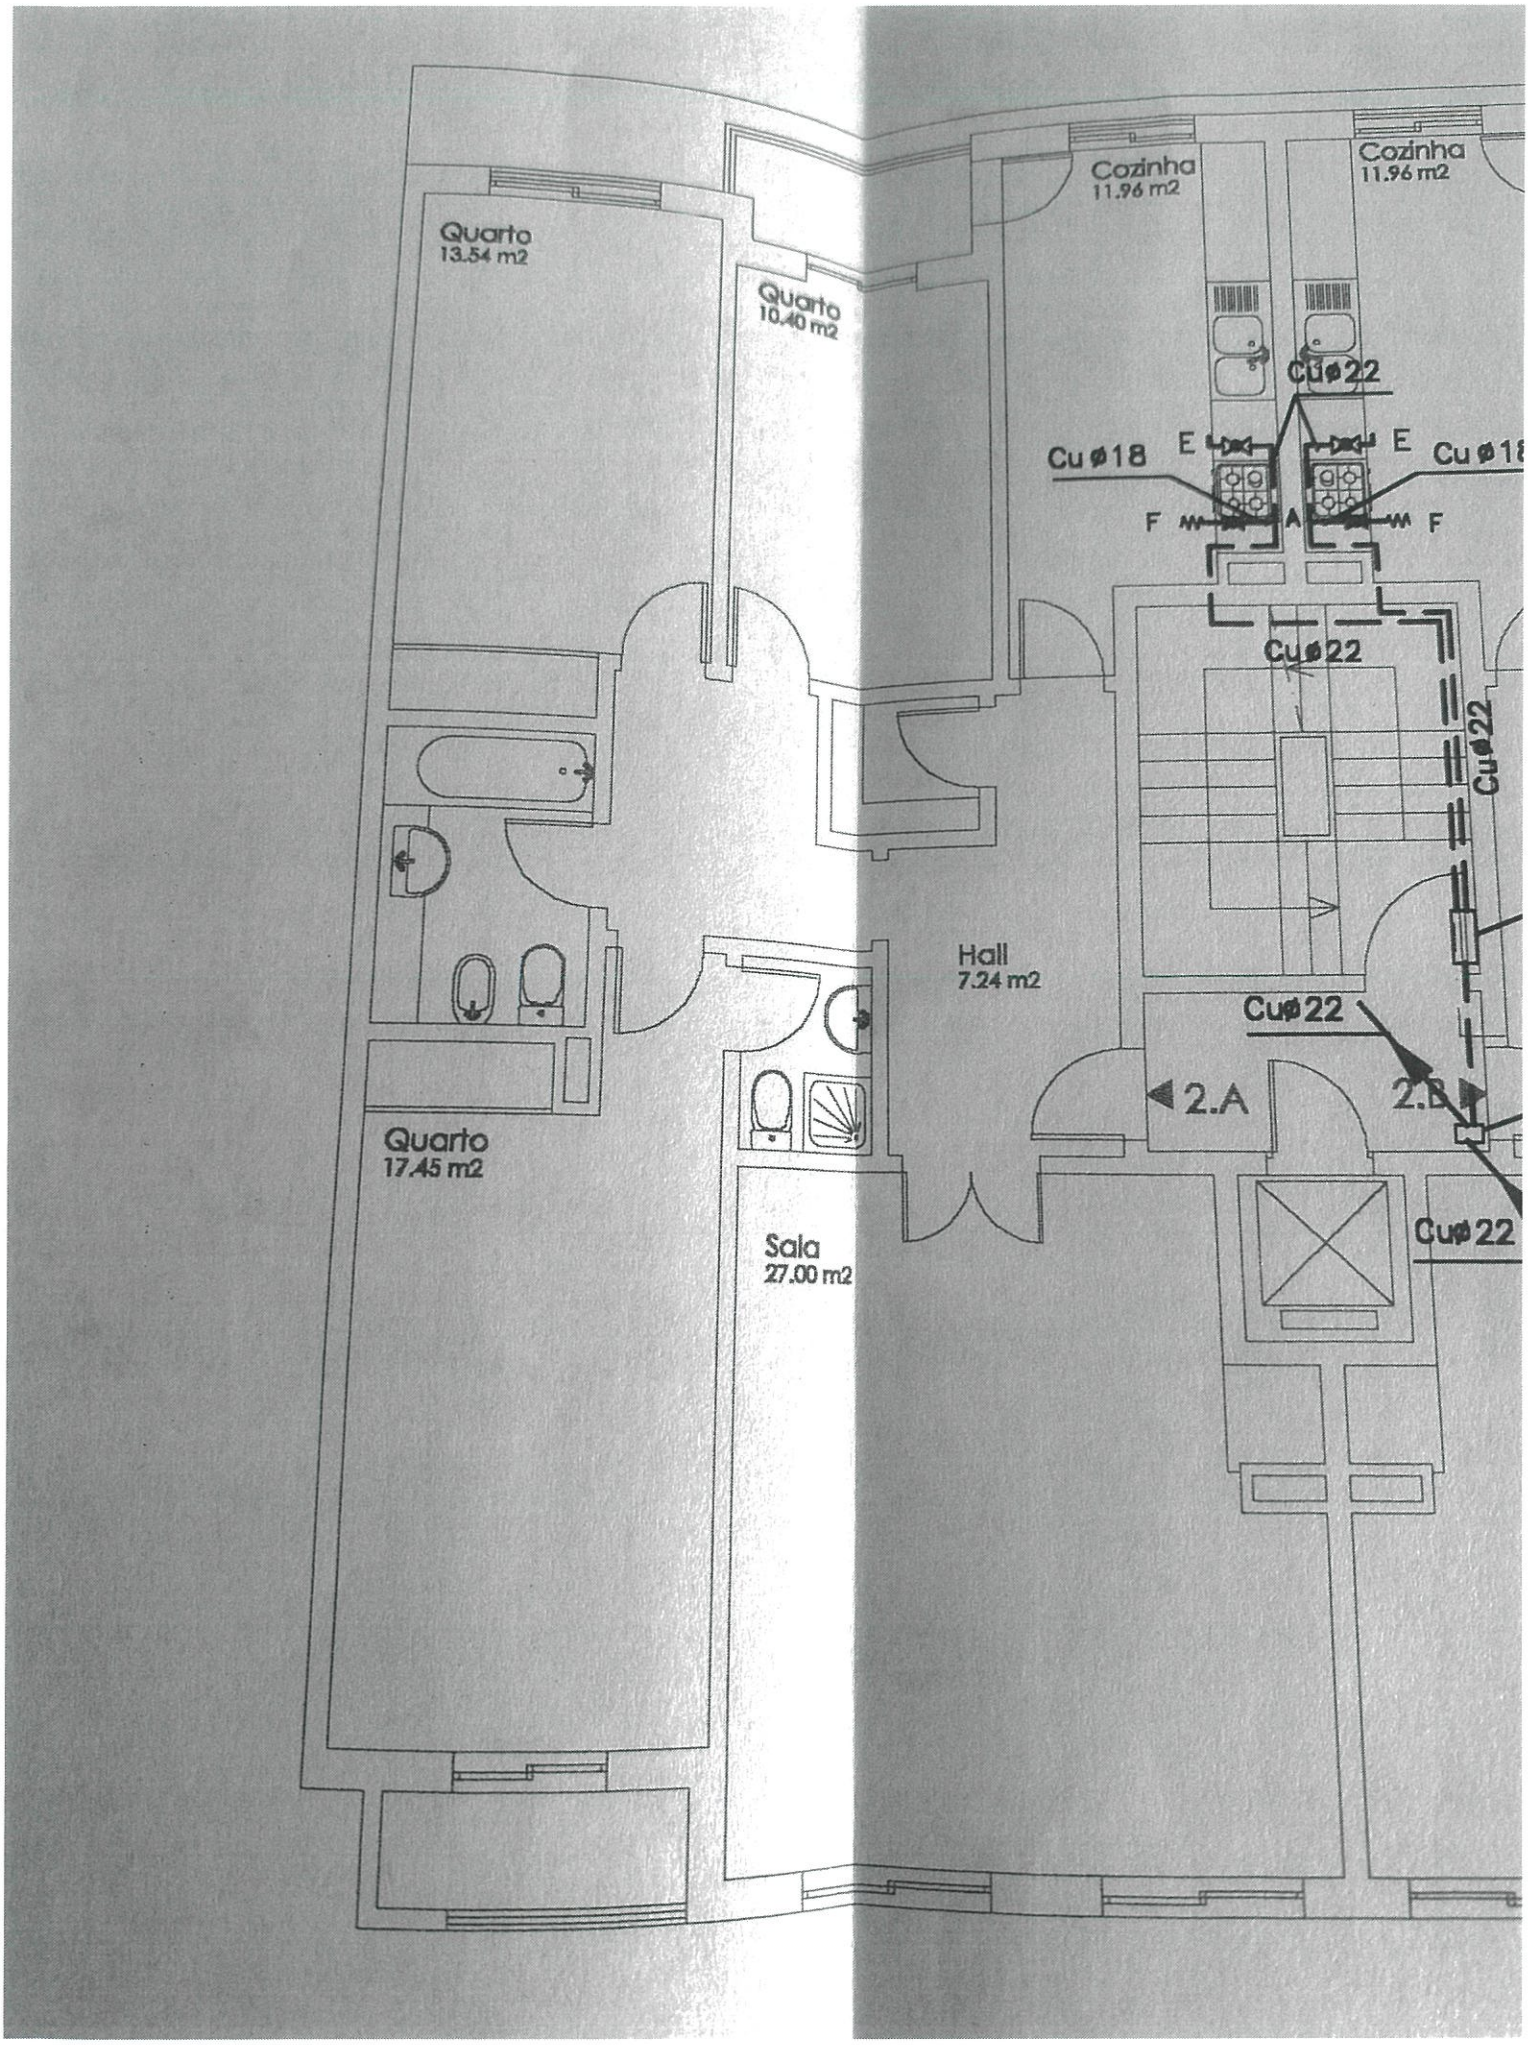

Quarto
13.54 m2
Quarto
10.40 m2
Cozinha
11.96 m2
Cozinha
11.96 m2
Cu ø22
Cu ø18
E
E
Cu ø18
F
A
F
Cu ø22
Cu ø22
Hall
7.24 m2
Cu ø22
2.A
2.B
Quarto
17.45 m2
Sala
27.00 m2
Cu ø22