

- Afastamentos Legais
- Limite do Terreno
- Eixo da via

Notas

Cota de Soleira - 478.00

Área do Terreno - 1 000m²

1- Confirmar todas as cotas em obra



Projecto :
Moradia Unifamiliar
Calheta | Madeira


Fase :
Licenciamento

Designação :
Piso 0 _Proposto_03_5_2021

Escala :
1:100

Data :
Janeiro de 2021

Desenho Nº :
P.L.02

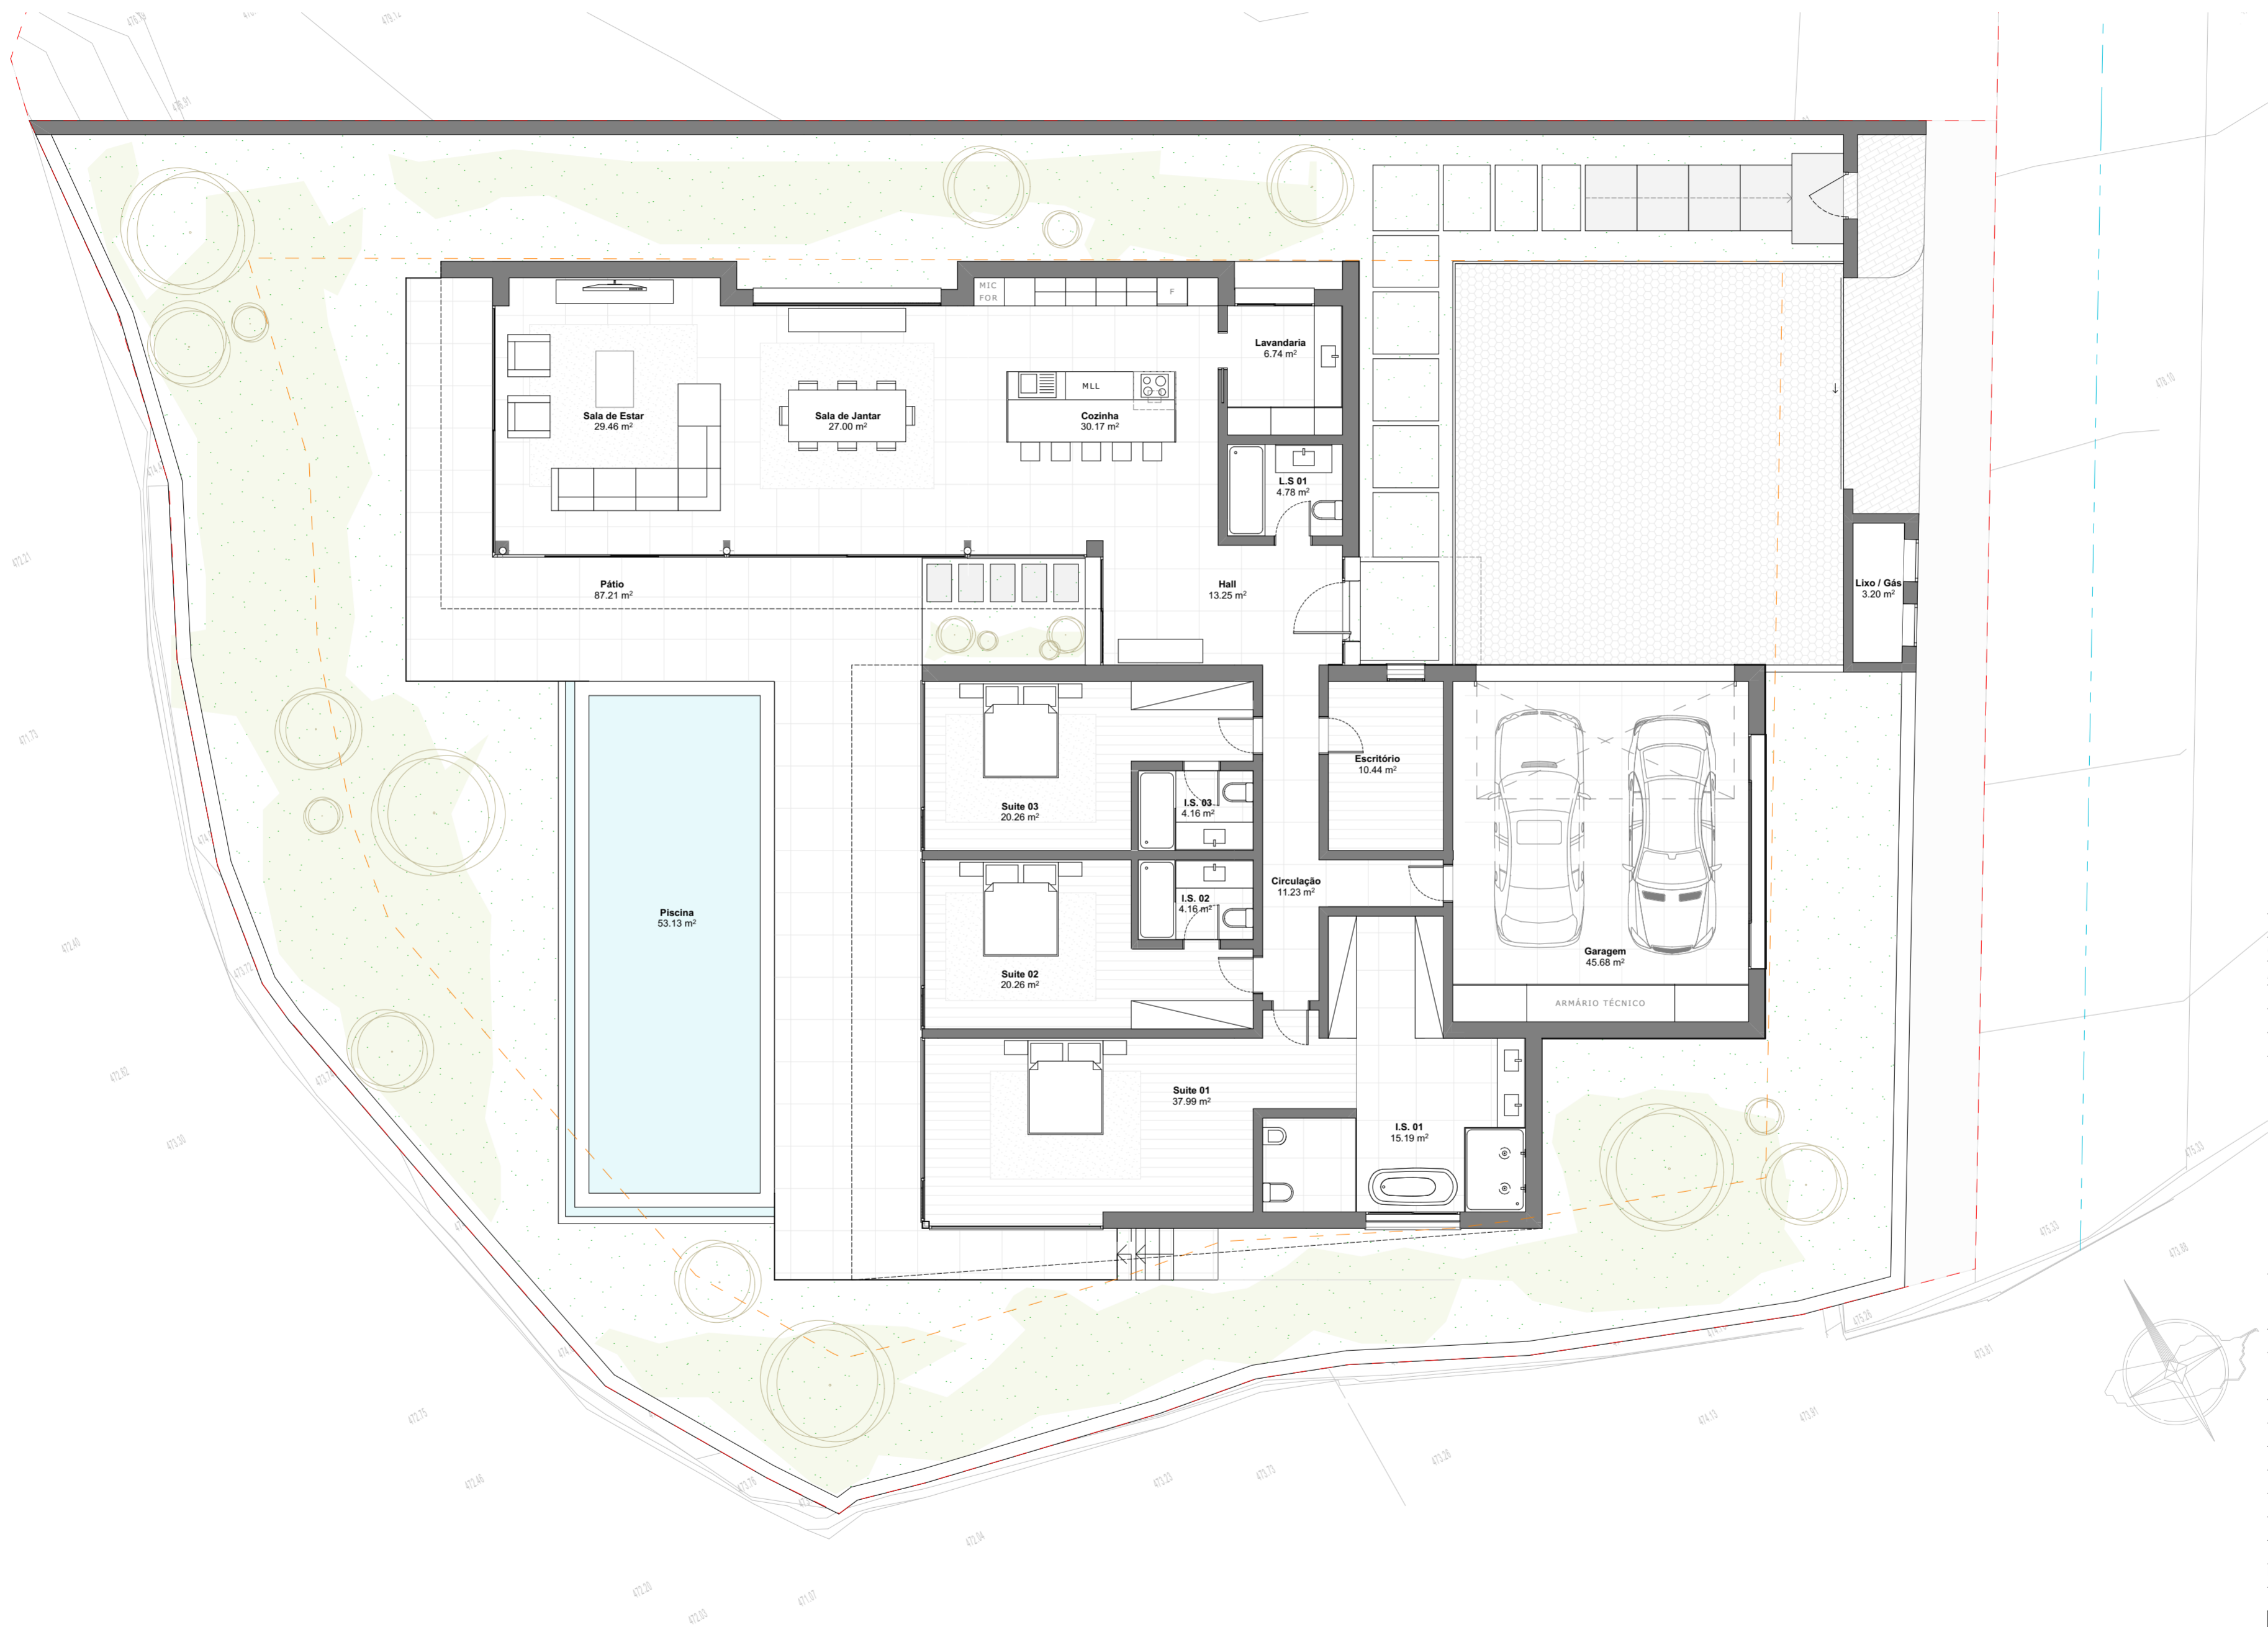

- - - - - Afastamentos Legais
- - - - - Limite do Terreno
- - - - - Eixo da via

Notas

Cota de Soleira - 478.00

Área do Terreno - 1 000m²



Projecto : Moradia Unifamiliar
Calheta | Madeira

Fase : Licenciamento

Designação : Piso 0 _Proposto_03_5_2021 mobilado

Escala : 1:100

Data : Janeiro de 2021

Desenho Nº : **P.L.03**